


BRETELLA DI SIBARI

Schematico impianti di telecomunicazioni

ACEI
SIBARI
Km 122+237

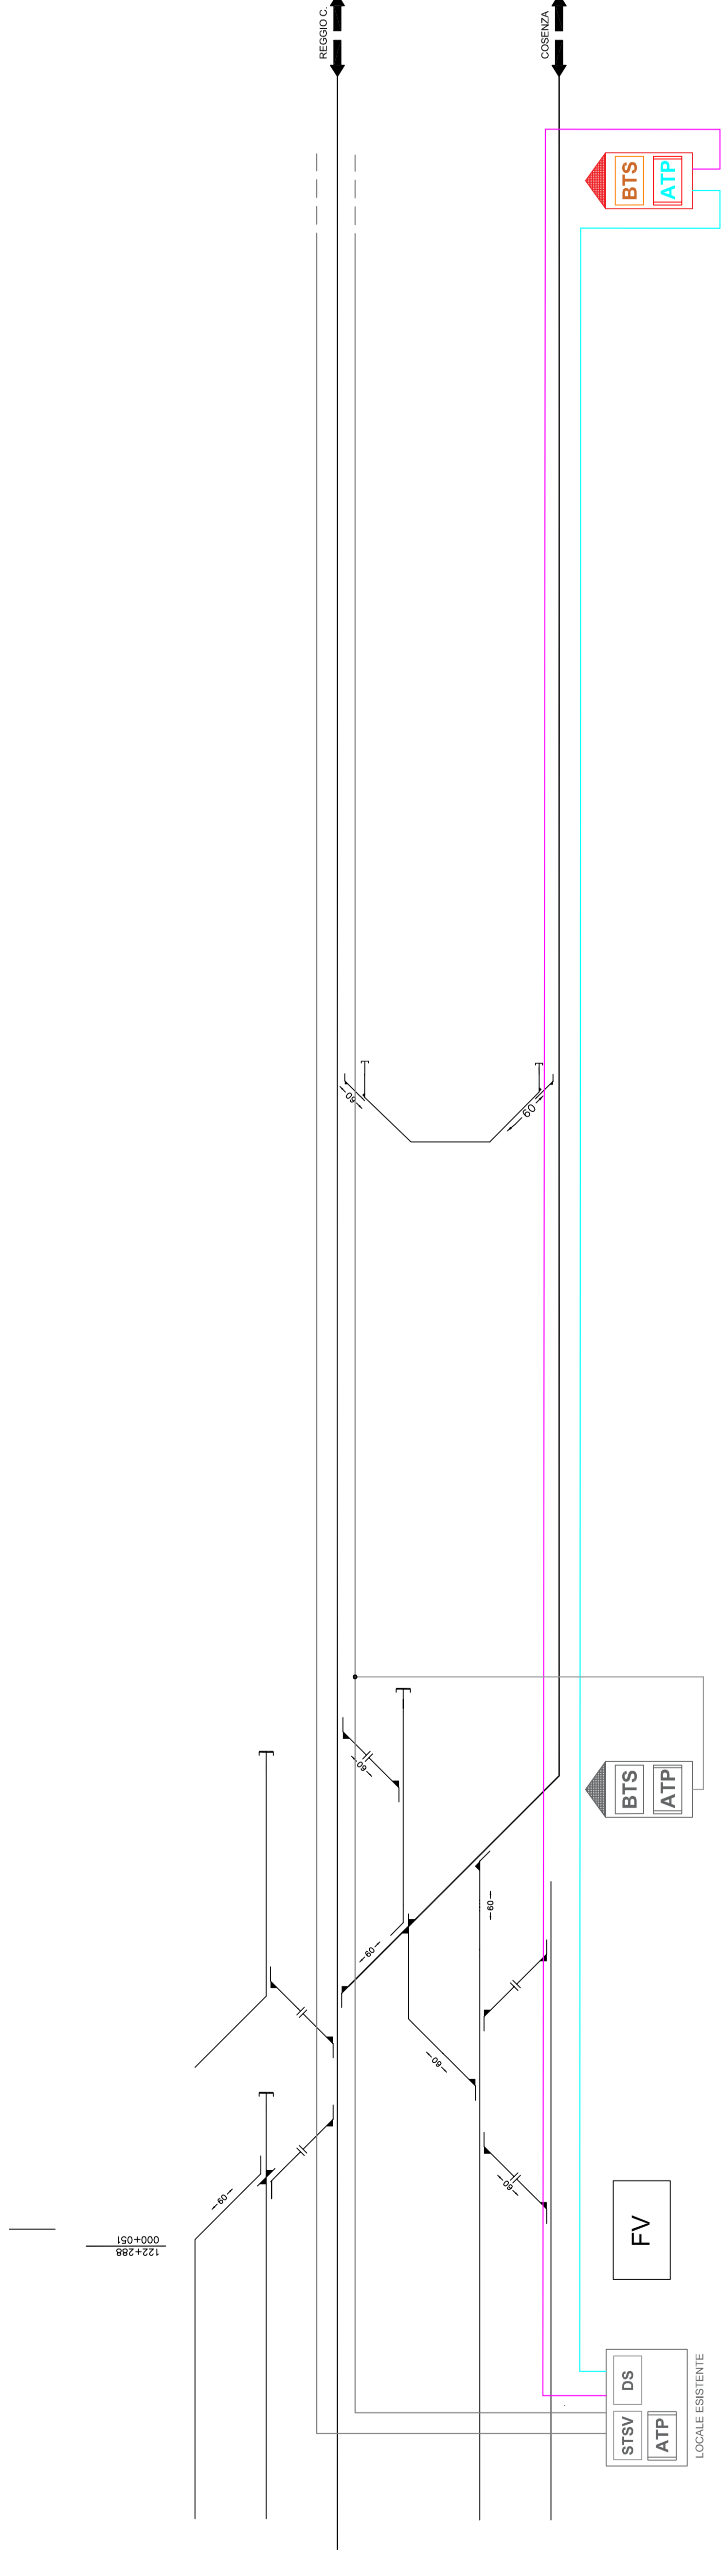

Legenda

- BTS Stazione Radio Base GSM-R (indoor)
- BTS BTS esistente
- ATP Apparato di trasporto MPLS/TP
- ATP Apparato di trasporto MPLS/TP Esistente
- DS Diffusione Sonora Esistente
- STSV Telefonia Selettiva VOIP Esistente
- ▾ Nuovo Sito GSM-R in Shelter
- ▾ Sito GSM-R in Shelter Esistente
- ▭ Locali esistenti

- Cavo 64 fo monomodale dorsale principale
- Cavo 64 fo monomodale dorsale secondaria
- Cavo 32 fo monomodale previsto in altro appalto
- Dorsali 64 fo monomodali previste in altro appalto

COMMITTENTE:



PROGETTAZIONE:



S.O. TELECOMUNICAZIONI

PROGETTO DI FATTIBILITA' TECNICO ECONOMICA

COLLEGAMENTO DIRETTO CON LE LINEE
METAPONTO-REGGIO CALABRIA E COSENZA - SIBARI

BRETELLA DI SIBARI
STRUTTURA SCHEMATICA DEI SOTTOSISTEMI DI TLC

SCALA:

COMMESSA LOTTO FASE ENTE TIPO DOC. OPERA/DISCIPLINA PROGR. REV.

R02V 00 R 58 DX TC0000 001 A

Revis.	Descrizione	Redatto	Data	Verificato	Data	Approvato	Data	Autorizzato/Data
A	Emissione Definitiva	S. Reppa S. Reppa	Marzo 2023	S. Batti /S/	Marzo 2023	I. D'Amore /D/	Marzo 2023	G. Ciaramita Marzo 2023

File: RC2100R58DXTC000001A