


SISTEMA DEI VINCOLI

- Vincolo idrogeologico
- BENI CULTURALI**
art. 10 D.lgs. n. 42/2004 e s.m.i.
- Vincolo architettonico
- BENI PAESAGGISTICI**
art. 136 e 142 D. lgs. n. 42/2004 e s.m.i.
- Fiumi, torrenti, corsi d'acqua iscritti negli appositi elenchi per una fascia di 150 m
- Territori coperti da boschi e foreste
- Zona di interesse archeologico
- Usi Civici
- Tratturi

Elettrodotto aereo 150 kV doppia terna SE Troia - CP Troia - SE Troia / EOS1 ed opere connesse

- Nuova linea in doppia terna
- Nuova linea in semplice terna
- Tratti linea 150 kV da demolire
- Sostegni nuova linea
- Sostegni linea da demolire
- Linea esistente 380 kV
- Linea esistente 150 kV
- Stazioni

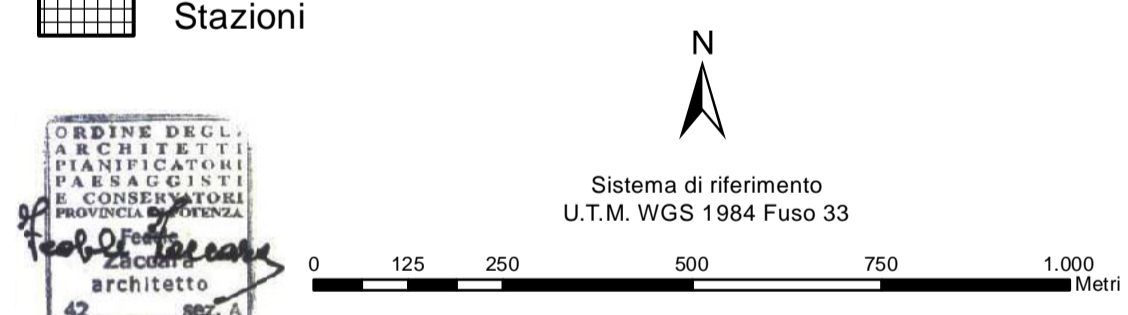


REVISIONI					
N.	DATA	DESCRIZIONE	ELABORATO	VERIFICATO	APPROVATO
00	11/06/2012	PRIMA EMISSIONE	Arch. F. Zaccara	L. Di Tullio	N. Rivabene

TIPOLOGIA DELL'ELABORATO	CODICE DELL'ELABORATO	
PLANIMETRIA	DEFR10002BASA00120-4.2	
PROGETTO	Elettrodotto aereo 150 kV doppia terna SE Troia - CP Troia - SE Troia / EOS1 ed opere connesse	
RICAVATO DALLA DOC. TERNA	STUDIO DI IMPATTO AMBIENTALE VINCOLI	
CLASSIFICAZIONE DI SICUREZZA		

NOME DEL FILE	SCALA CAD	FORMATO	SCALA	FOGLIO
DEFR10002BASA00120-4.2.PDF	1 unità = CAD	A1	1:10.000	2/2

Questo documento contiene informazioni di proprietà Terna Rete Italia S.p.A. e deve essere utilizzato esclusivamente dal destinatario in relazione alle finalità per le quali è stato ricevuto. È vietata qualsiasi forma di riproduzione o di divulgazione senza l'esplicito consenso di Terna Rete Italia S.p.A.
This document contains information proprietary to Terna Rete Italia S.p.A. and it will have to be used exclusively for the purposes for which it has been furnished. Whichever shape of spreading or reproduction without the written permission of Terna Rete Italia S.p.A. is prohibiit.

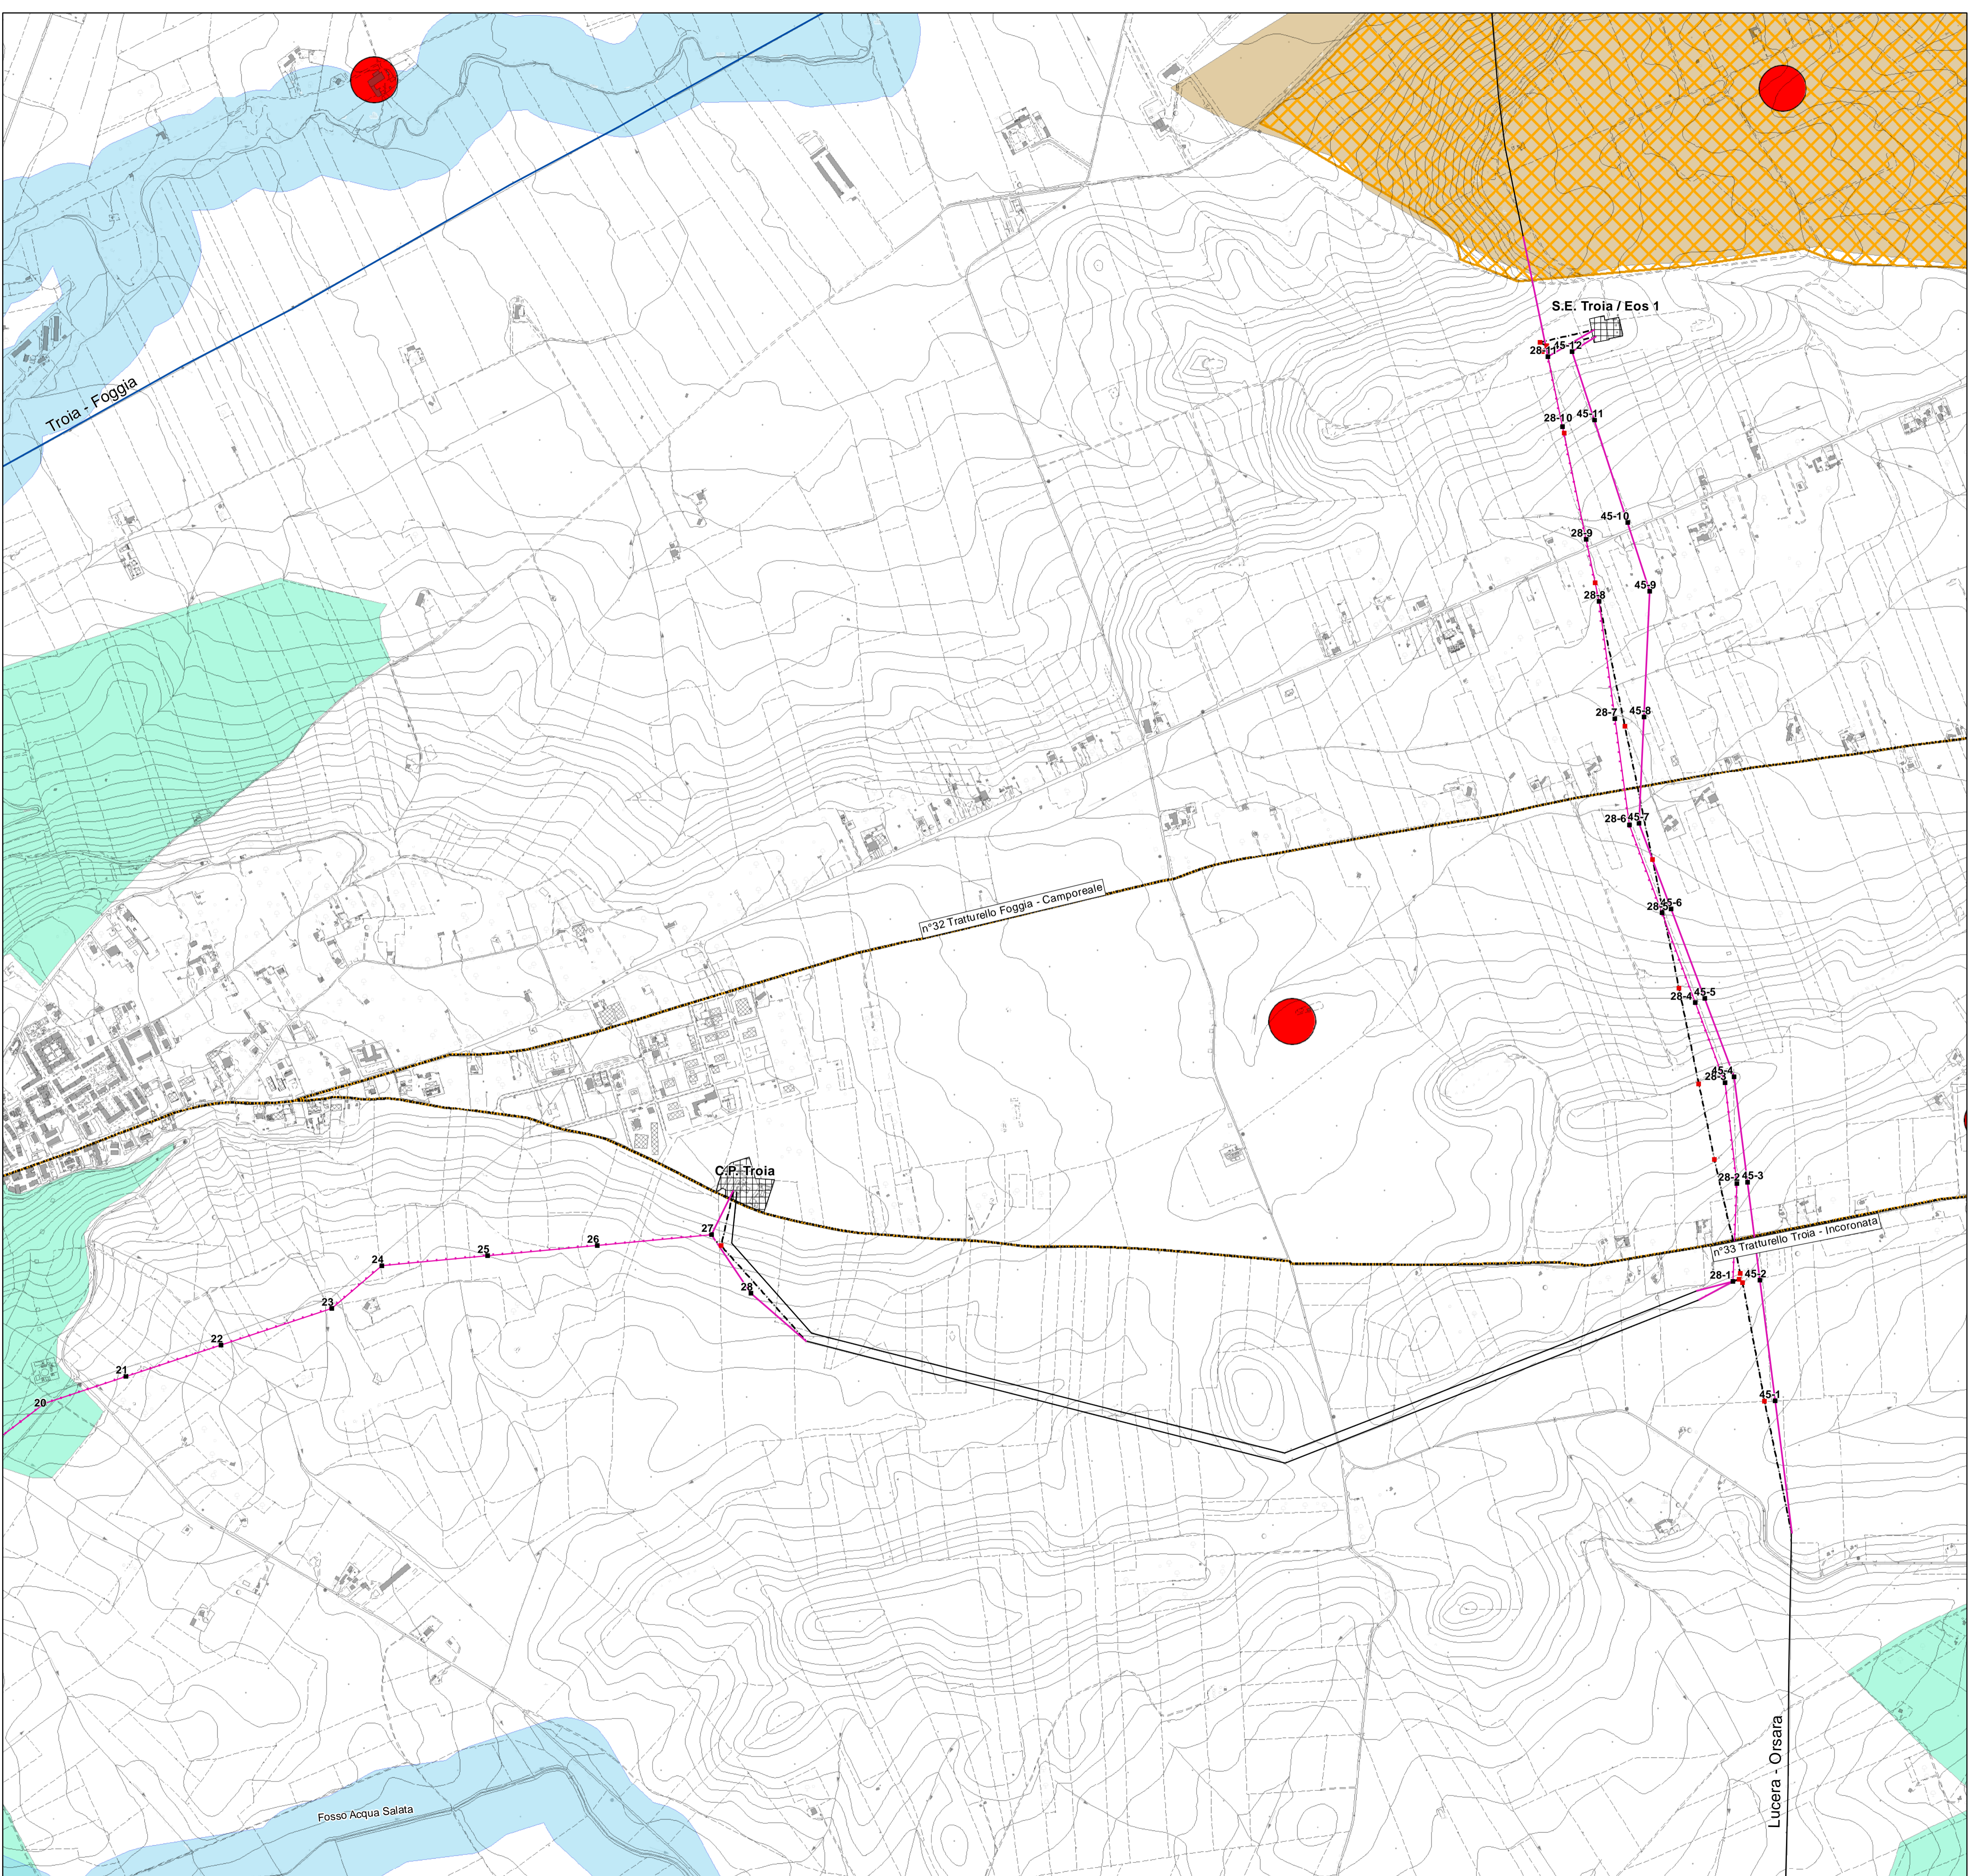

Lucera - Orsara