



SOTTOSERVIZIO N. 13
ELETTRODOTTO
 LS Sibari - Cosnza pk 0+625
 Attraversamento aereo
 Gestore: e-distribuzione S.p.A.
 Documenti reperiti: 100000076200

SOTTOSERVIZIO N. 5
ACQUEDOTTO
 LS Metaponto - Reggio Calabria pk 123+508
 Attraversamento interrato
 Gestore: Consorzio di Bonifica Piana di Sibari
 Documenti reperiti: 100000079591

SOTTOSERVIZIO N. 22
FOSSO
 Comune di Cassano allo Ionio
 Attraversamento
 Gestore: N.D.
 Documenti reperiti: Sopralluogo del 23/02/2023

SOTTOSERVIZIO N. 23
FOSSO
 Comune di Cassano allo Ionio
 Attraversamento interrato
 Gestore: N.D.
 Documenti reperiti: Sopralluogo del 23/02/2023

SOTTOSERVIZIO N. 14
ELETTRODOTTO
 LS Sibari - Cosnza pk 0+901
 Attraversamento aereo
 Gestore: e-distribuzione S.p.A.
 Documenti reperiti: 100000073634

SOTTOSERVIZIO N. 24
FOSSO
 Comune di Cassano allo Ionio
 Attraversamento interrato
 Gestore: N.D.
 Documenti reperiti: Sopralluogo del 23/02/2023

SOTTOSERVIZIO N. 18
FOGNATURA
 Comune di Cassano allo Ionio
 Attraversamento interrato
 Gestore: N.D.
 Documenti reperiti: Sopralluogo del 23/02/2023

SOTTOSERVIZIO N. 19
RACCOLTA ACQUE PLUVIALI
 Comune di Cassano allo Ionio
 Attraversamento interrato
 Gestore: N.D.
 Documenti reperiti: Sopralluogo del 23/02/2023

SOTTOSERVIZIO N. 21
ELETTRODOTTO
 Comune di Cassano allo Ionio
 Attraversamento interrato
 Gestore: N.D.
 Documenti reperiti: Sopralluogo del 23/02/2023

SOTTOSERVIZIO N. 20
TELECOMUNICAZIONI
 Comune di Cassano allo Ionio
 Attraversamento interrato
 Gestore: N.D.
 Documenti reperiti: Sopralluogo del 23/02/2023

SOTTOSERVIZIO N. 26
ILLUMINAZIONE PUBBLICA
 Comune di Cassano allo Ionio
 Attraversamento interrato
 Gestore: N.D.
 Documenti reperiti: Sopralluogo del 23/02/2023


SOTTOSERVIZIO N. 1
ACQUEDOTTO
 LS Metaponto - Reggio Calabria pk 122+834
 Attraversamento interrato
 Gestore: COMUNE DI CASSANO ALLO IONIO
 Documenti reperiti: 100000083359

SOTTOSERVIZIO N. 2
TELECOMUNICAZIONI
 LS Metaponto - Reggio Calabria pk 122+877
 Attraversamento interrato
 Gestore: TELECOM ITALIA SPA
 Documenti reperiti: 1000000091283

SOTTOSERVIZIO N. 13
ELETTRODOTTO
 LS Sibari - Cosnza pk 0+625
 Attraversamento aereo
 Gestore: e-distribuzione S.p.A.
 Documenti reperiti: 100000076200

SOTTOSERVIZIO N. 14
ELETTRODOTTO
 LS Sibari - Cosnza pk 0+901
 Attraversamento aereo
 Gestore: e-distribuzione S.p.A.
 Documenti reperiti: 100000073634

SOTTOSERVIZIO N. 18
FOGNATURA
 Comune di Cassano allo Ionio
 Attraversamento interrato
 Gestore: N.D.
 Documenti reperiti: Sopralluogo del 23/02/2023

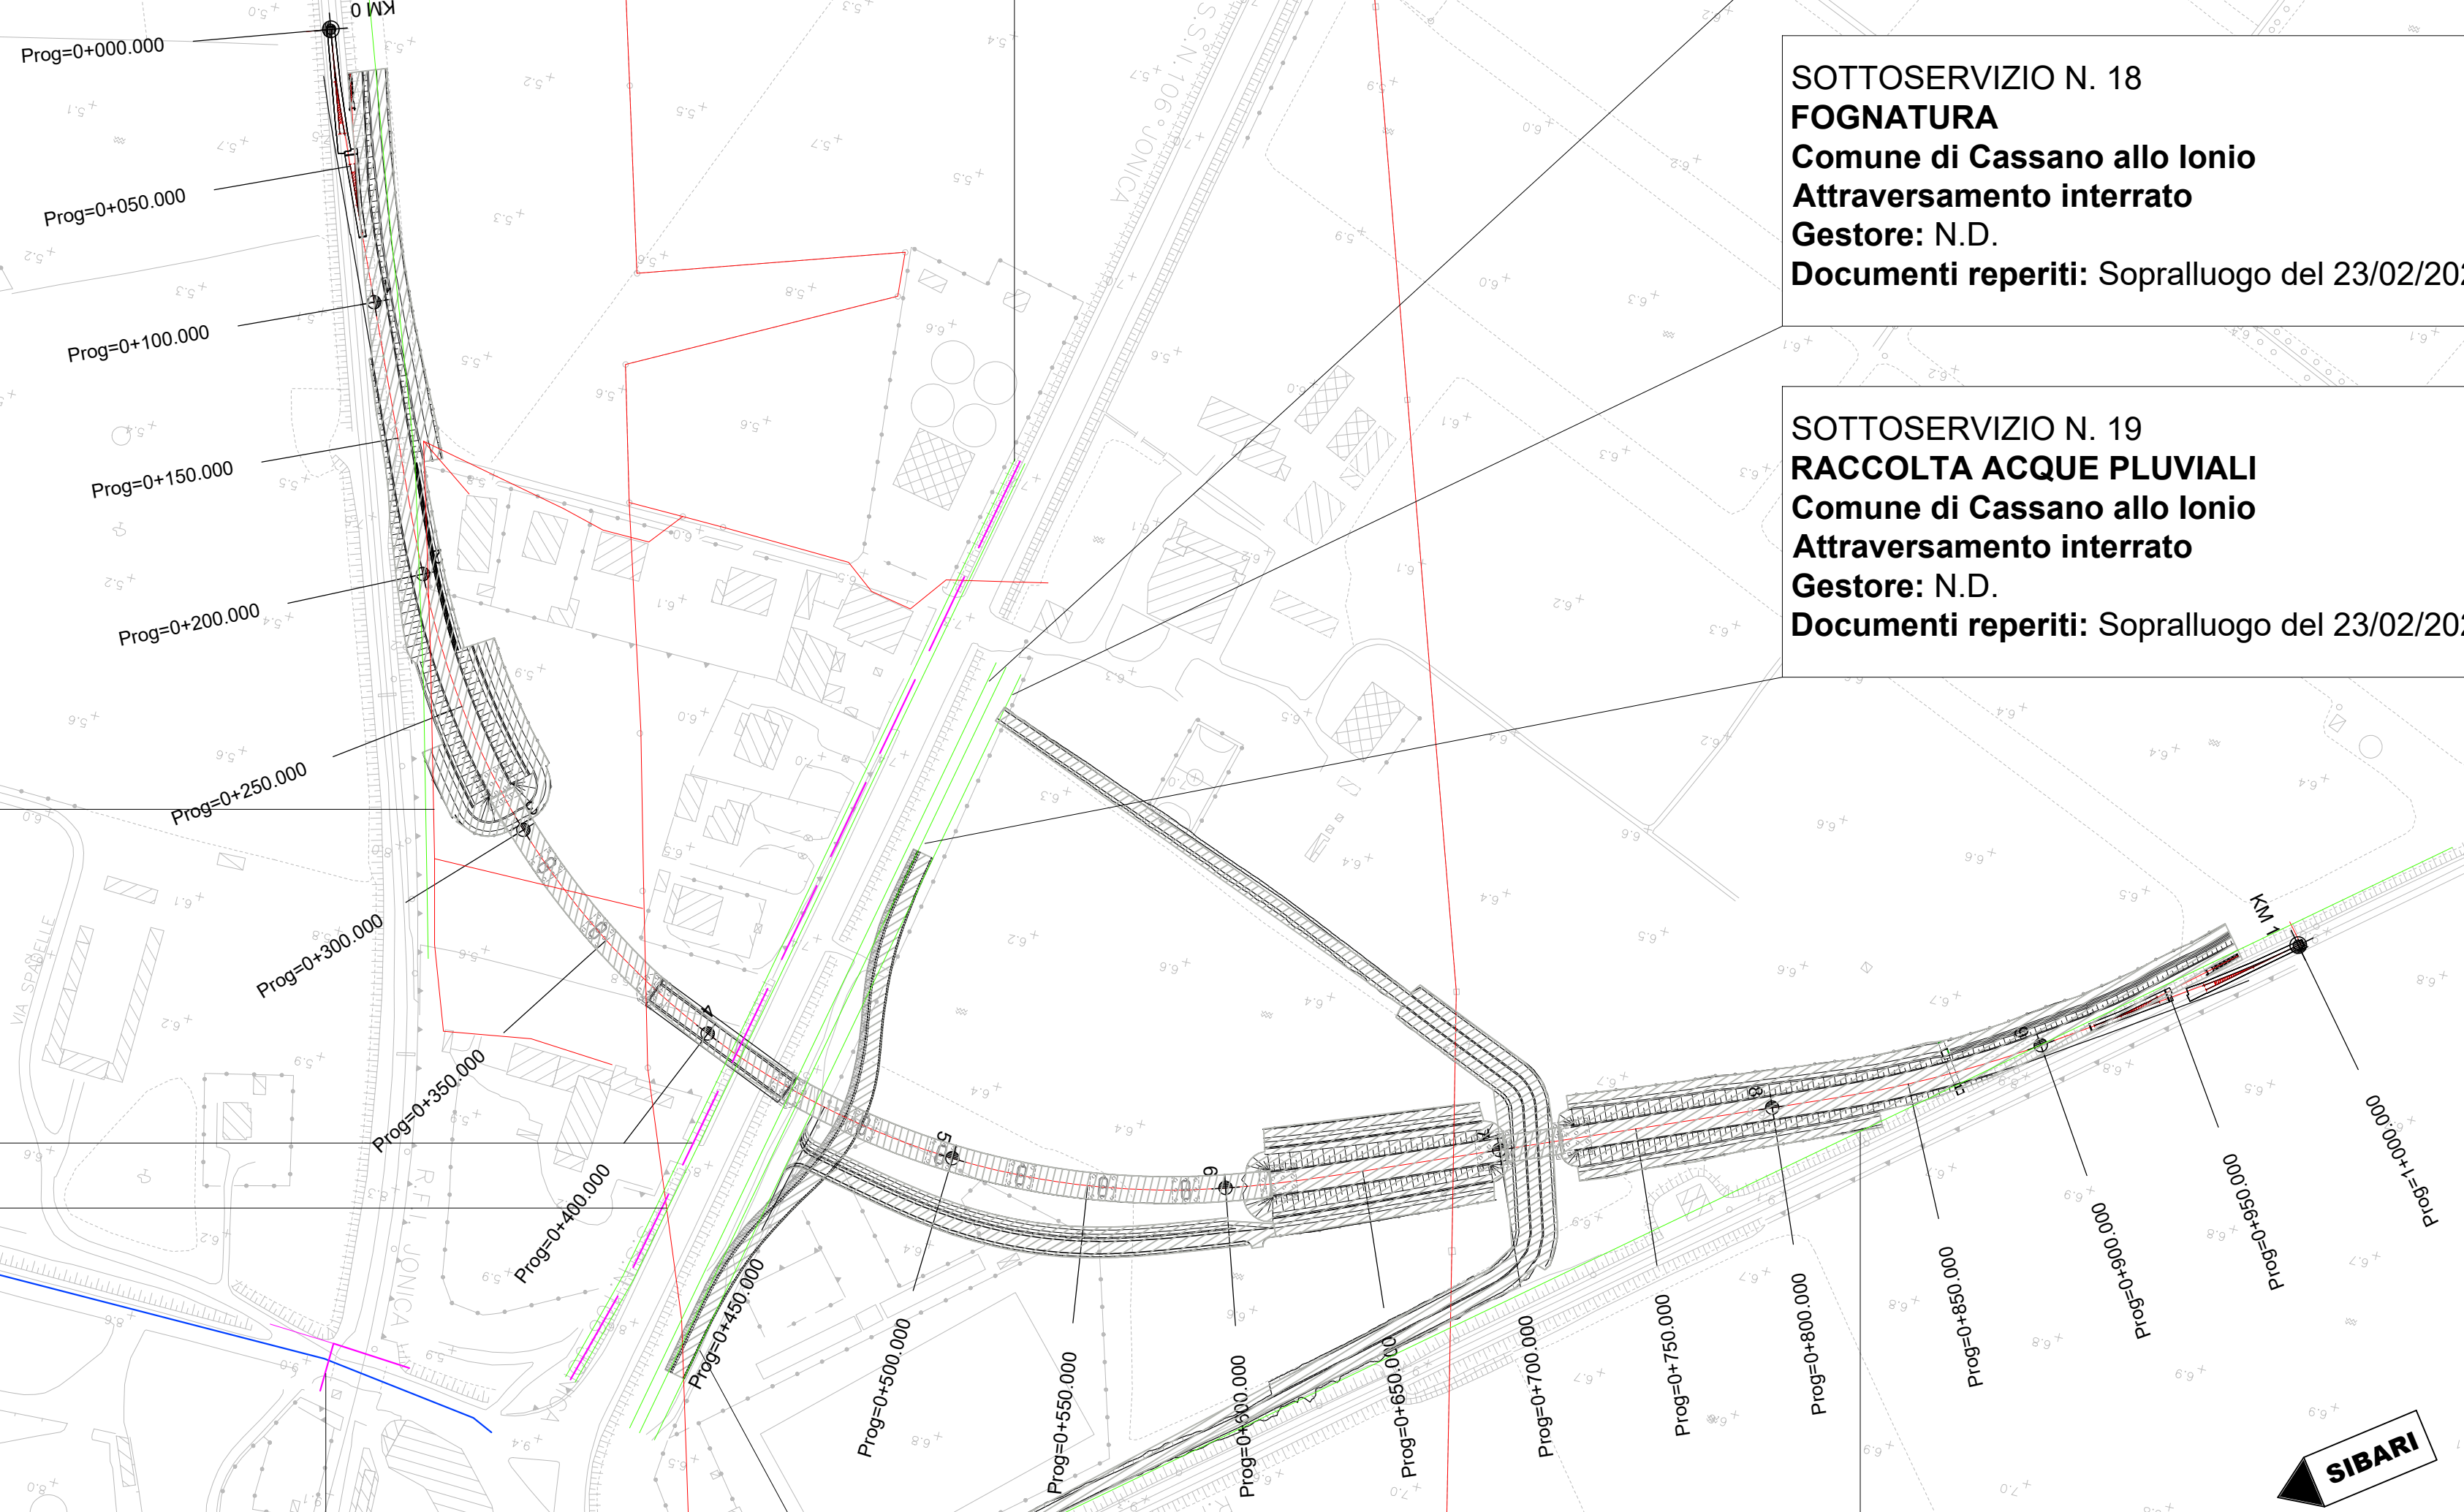

LEGENDA:

RETE ACQUA	
	CONDOTTA GENERICA
	ACQUEDOTTO
	IRRIGAZIONE
	TELERISCALDAMENTO
RETE FOGNARIA	
	CONDOTTA ACQUE BIANCA
	CONDOTTA ACQUE NERE
	CONDOTTA ACQUE MISTE
RETE GAS	
	CONDOTTA GAS BASSA PRESSIONE
	CONDOTTA GAS MEDIA PRESSIONE
	CONDOTTA GAS ALTA PRESSIONE
	PALINA/SFIATO GAS
RETE ELETTRICA	
	CAVO BASSA TENSIONE - AEREO
	CAVO BASSA TENSIONE - INTER.
	CAVO MEDIA TENSIONE - AEREO
	CAVO MEDIA TENSIONE - INTER.
	CAVO ALTA TENSIONE - AEREO
	CAVO ALTA TENSIONE - INTER.
	CAVO PUBBLICA ILLUMINAZIONE
RETE TELEFONICA	
	CAVO GENERICO - AEREO
	CAVO GENERICO - INTERRATO
	CAVO FIBRA OTTICA - AEREO
	CAVO FIBRA OTTICA - INTERRATO
	ASSE DI PROGETTO
	OPERE IN PROGETTO

COMMITTENTE:

PROGETTAZIONE:

COLLEGAMENTO DIRETTO CON LE LINEE METAPONTO-REGGIO CALABRIA E COSENZA - SIBARI

DIREZIONE TECNICA
 U.O. Architettura, Ambiente e Territorio
 Cantierizzazione e Interferenze Sottoservizi

PROGETTO DI FATTIBILITA' TECNICA ED ECONOMICA

BRETTELLA DI SIBARI

Planimetria Censimento Sottoservizi

SCALA: 1:2000

COMMESSA LOTTO FASE ENTE TIPO DOC. OPERA/DISCIPLINA PROGR. REV.
 RC2V 00 R 53 P6 S10000 001 A

Rev.	Descrizione	Redatto	Data	Verificato	Data	Approvato	Data	Aut. (Firma)
A	Emissione esecutiva		2023		2023		2023	

File: RC2V00R53P6SI000001 A.dwg n. Elab.: