
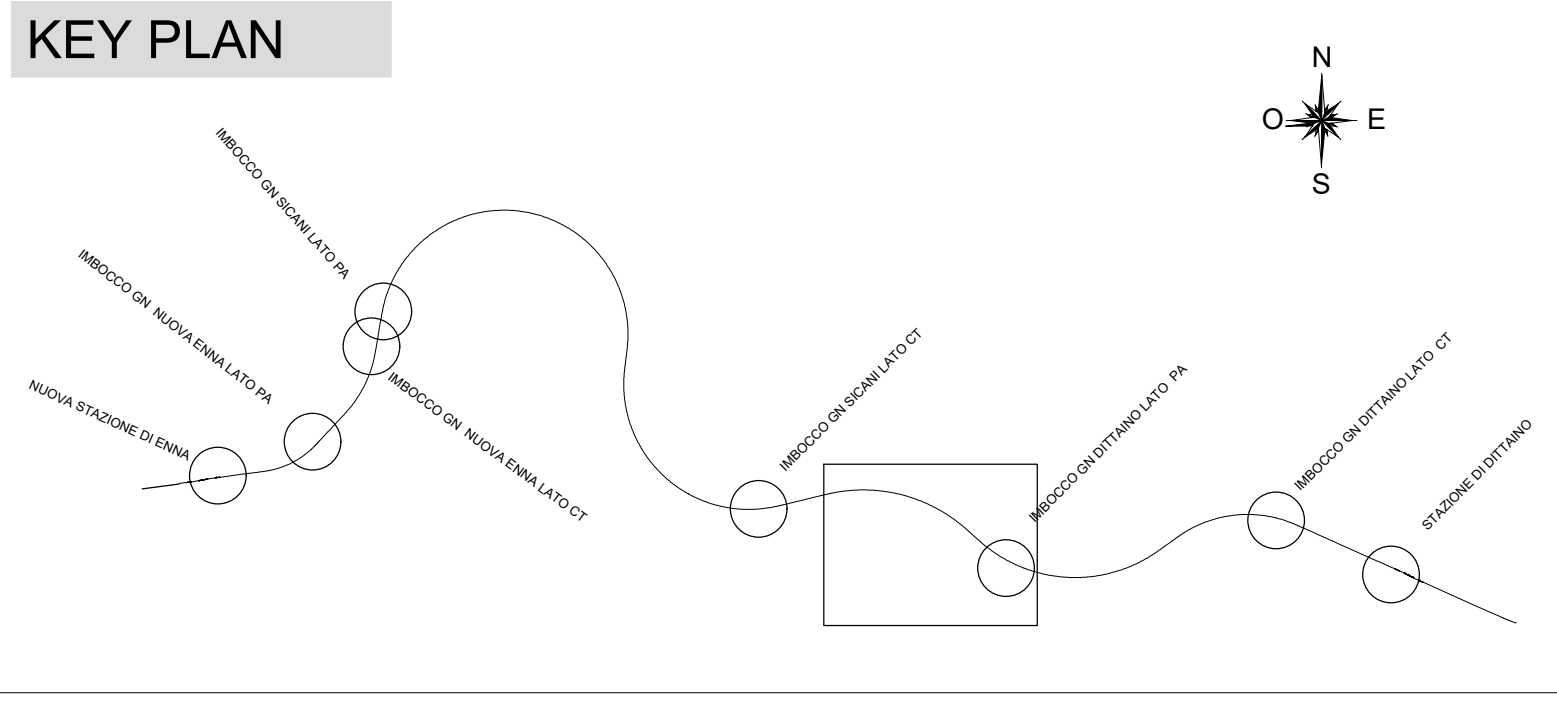


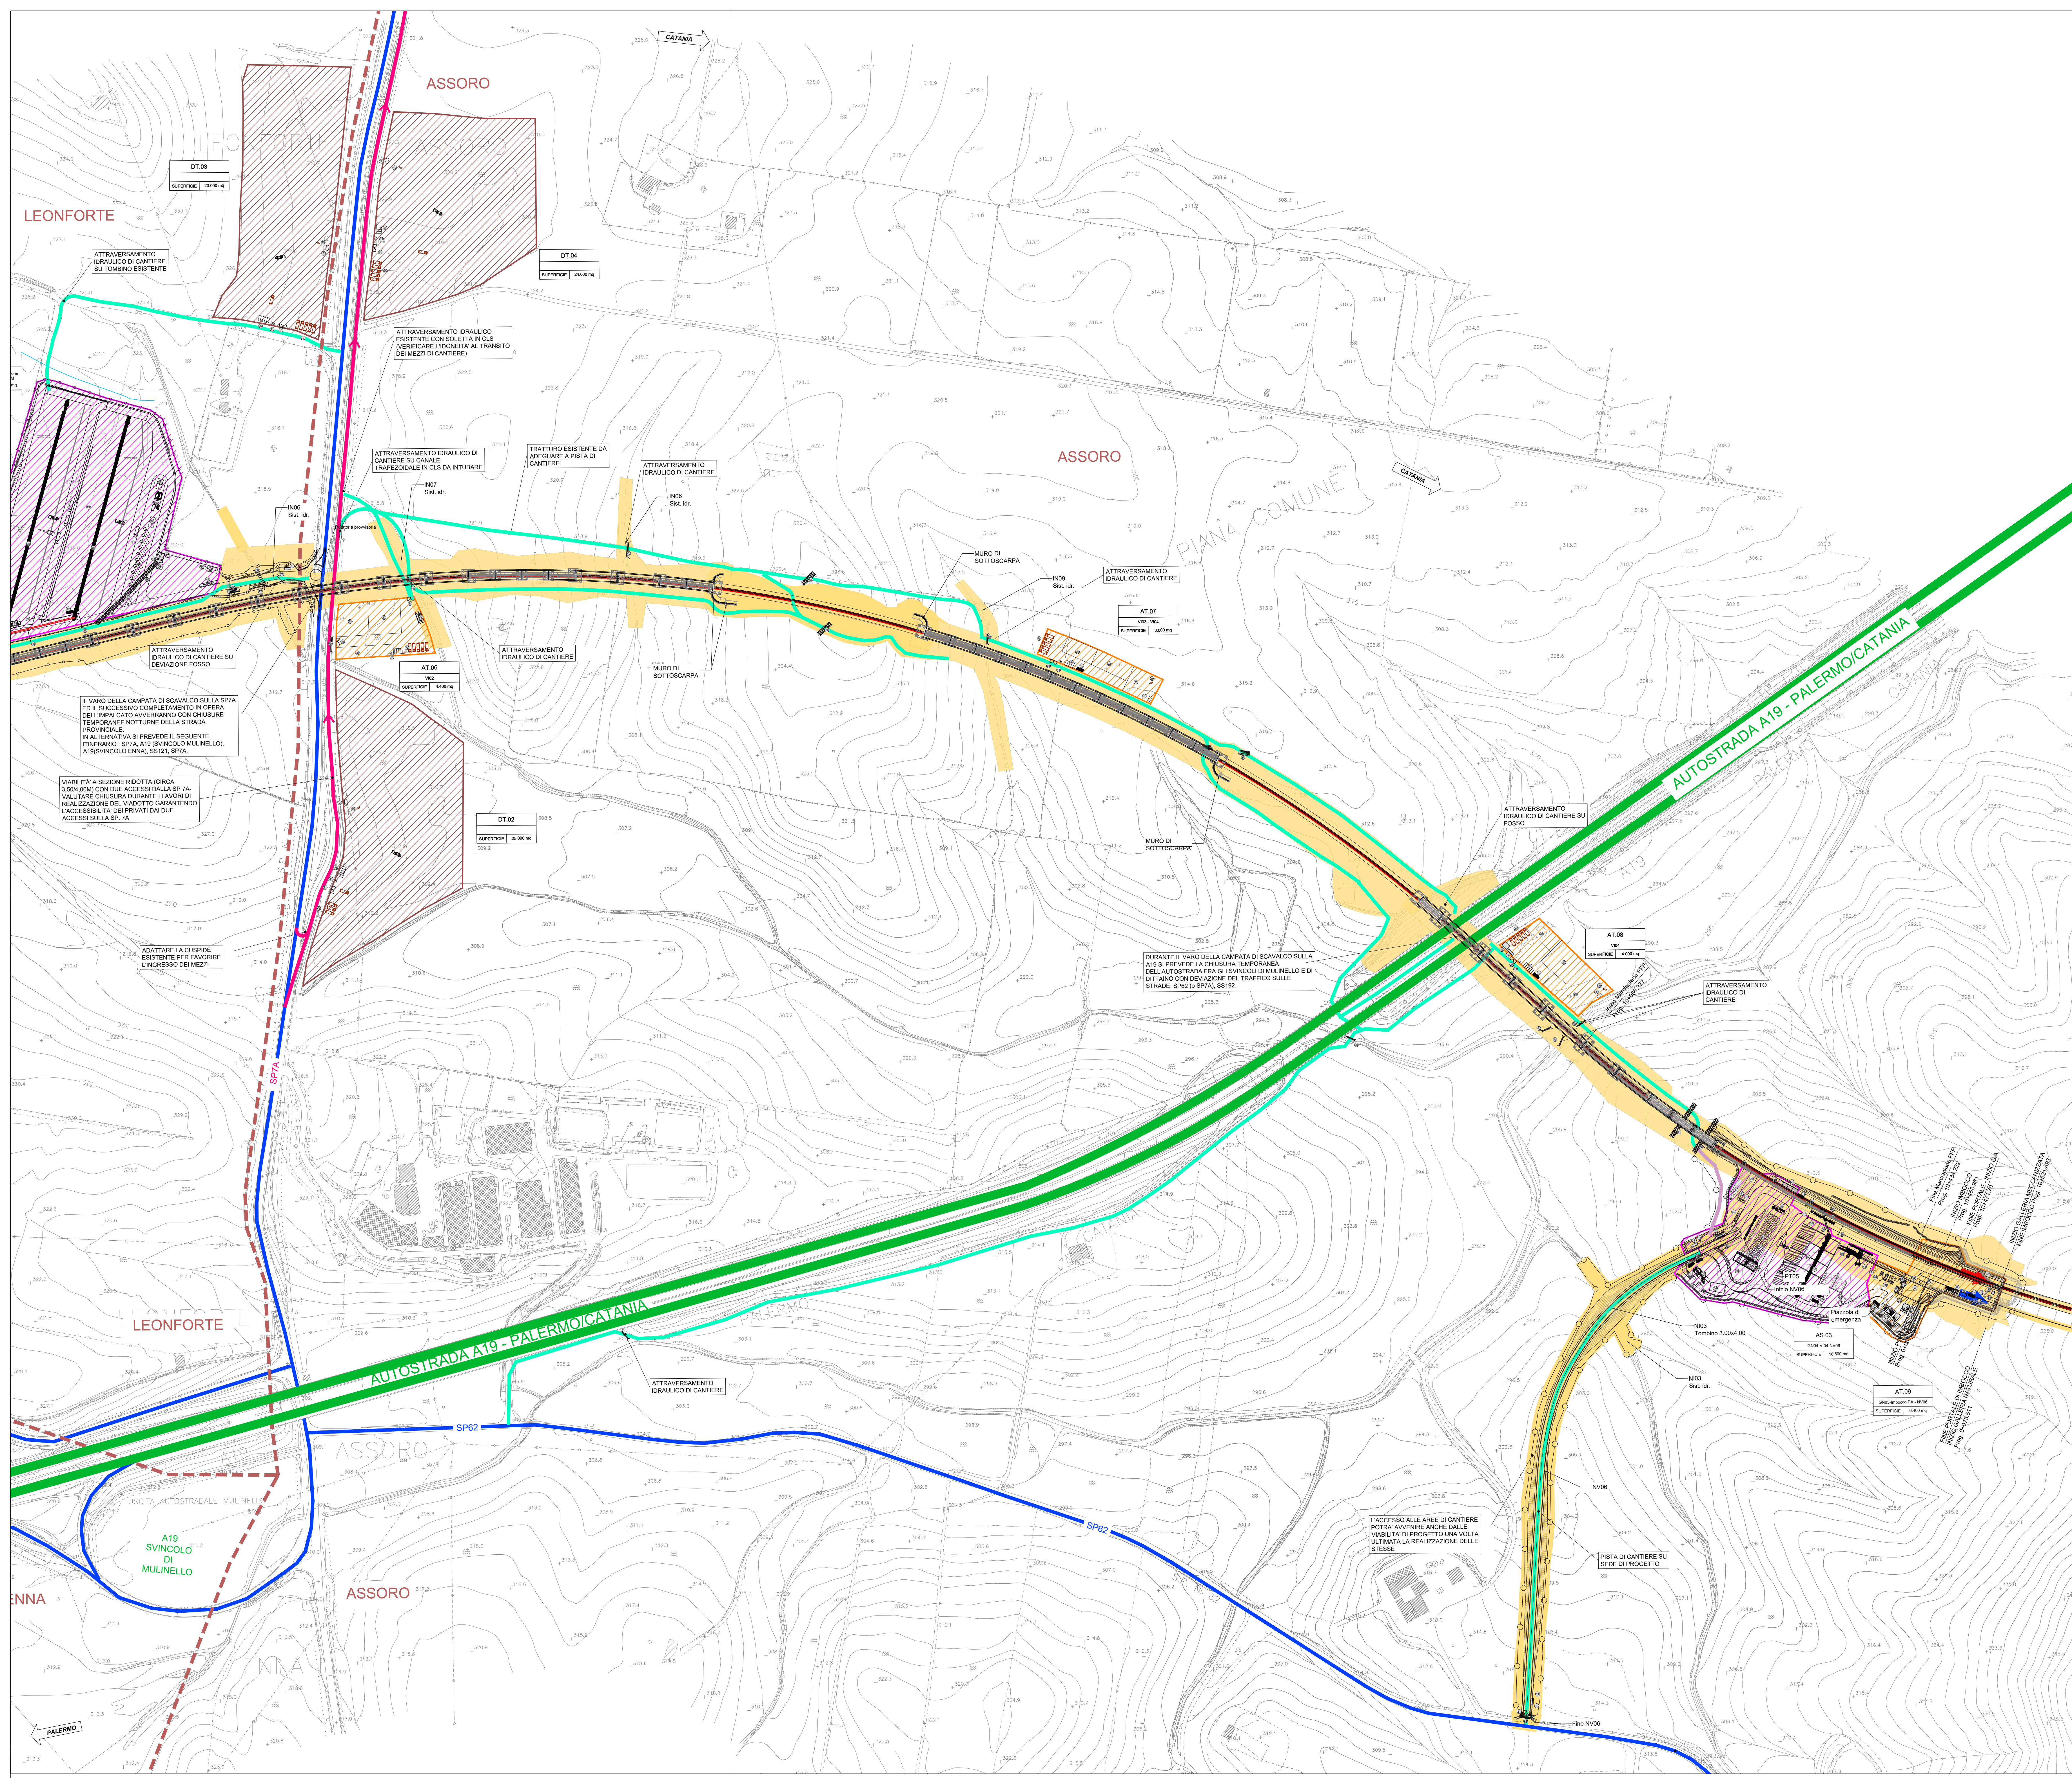

| LEGENDA |                                                      |
|---------|------------------------------------------------------|
|         | CB - CANTIERE BASE                                   |
|         | CO - CANTIERE OPERATIVO                              |
|         | AT - AREA TECNICA                                    |
|         | AS - AREA DI STOCCAGGIO                              |
|         | DT - DEPOSITO TEMPORANEO                             |
|         | AR - CANTIERE DI ARMAMENTO/TECNOLOGIE                |
|         | CANTIERE ALTRO APPALTO                               |
|         | AREA DI LAVORO                                       |
|         | DIREZIONE AVANZAMENTO SCAVO GALLERIA IN TRADIZIONALE |
|         | DIREZIONE AVANZAMENTO SCAVO GALLERIA MECCANIZZATO    |
|         | AUTOSTRADA                                           |
|         | VIABILITA' PRINCIPALE                                |
|         | VIABILITA' SECONDARIA                                |
|         | VIABILITA' PODERALE                                  |
|         | PISTA DI CANTIERE                                    |
|         | LINEA FERROVIARIA ATTUALE                            |
|         | CONFINI COMUNALI                                     |
|         | LINEA FERROVIARIA DI PROGETTO                        |
|         | LINEA FERROVIARIA PROGETTO IN SOTTOSCAVO             |
|         | RICOLLEGAMENTO VIABILITA' ESISTENTE                  |

| LEGENDA INSTALLAZIONI |                                           |      |                                                   |
|-----------------------|-------------------------------------------|------|---------------------------------------------------|
| Pos.                  | Descrizione                               | Pos. | Descrizione                                       |
| 1                     | GUARDIANA                                 | 15   | IMPIANTO CLS                                      |
| 2                     | ACCESSO/USCITA                            | 16   | DEPOSITO AGGREGATI                                |
| 3                     | SERBATOIO H2O                             | 17   | PESA                                              |
| 4                     | CABINA TRASFORMAZIONE MT/MT               | 18   | CABINA DI CARICO                                  |
| 5                     | CONTAINER / MAGAZZINO                     | 19   | RACCOLTA ACQUE LAVAGGIO IMPIANTO CLS E MALTE      |
| 6                     | AREA COMPRESA                             | 20   | LAVORATORIO CALCESTRUZZI                          |
| 7                     | DEPOSITO BOMBOLE OSSIGENO                 | 21   | DOSATORI ADDITIVI                                 |
| 8                     | DEPOSITO BOMBOLE ACETILENE                | 22   | LAVAGGIO AUTOTENORE                               |
| 9                     | CONTAINER RACCOLTA DIFFERENZIATA          | 23   | DEPOSITO ANELLI TBM                               |
| 10                    | GRUA A CAVALLETTO                         | 24   | TORRE DI RINFREDDAMENTO                           |
| 11                    | WC CHIMICI                                | 25   | IMPIANTI BICOMPONENTE                             |
| 12                    | CABINA ELETTRICA                          | 26   | GRUPPO DI PRESSURIZZAZIONE                        |
| 13                    | VENTILAZIONE                              | 27   | PUNTO CONSEGNA ENEL                               |
| 14                    | BOX UFFICIO DI CANTIERE                   | 28   | VASCA ACCUMULO ACQUE DA POMPARE AL DEPURATORE     |
| 15                    | CONTROLLO ACCESSI                         | 29   | MAGAZZINO VERTICALE                               |
| 16                    | VARCO CONTROLLO ACCESSI                   | 30   | TORRE SCALA                                       |
| 17                    | SPOGLIATOIO                               | 31   | DEPURATORE                                        |
| 18                    | FOSSA IMHOFF                              | 32   | DEPOSITO SUCIATI                                  |
| 19                    | NEBULIZZATORE                             | 33   | DEPOSITO OLI ESALUTI                              |
| 20                    | ATTRAVERSAMENTO IDRAULICO PROVVISORIO     | 34   | TETTOLO OLI NUOVI E GRASSI TBM                    |
| 21                    | ACCESSO VIDEOSORVEGLIATO                  | 35   | DEPOSITO TBM                                      |
| 22                    | AREA DI DEPOSITO MATERIALI DI COSTRUZIONE | 36   | BOX WC                                            |
| 23                    | PARCHEGGIO MEZZI E VETTURE                | 37   | AREA STOCCAGGIO MATERIALE ELETTRIFICAZIONE        |
| 24                    | LAVIA RIUTE                               | 38   | POMPA STAZIONARIA                                 |
| 25                    | AREA LAVORAZIONE FERRO                    | 39   | ACUMULO ACQUE DRENAGGIO VASCHE DI BIODEGRADAZIONE |
| 26                    | INFERMERIA                                | 40   | DEPURATORE                                        |
| 27                    | STALLO AUTOMOBILANZA                      | 41   | ACUMULO ACQUE DEPURATE                            |
| 28                    | OFFICINA                                  | 42   | VASCHE BIODEGRADAZIONE                            |
| 29                    | SCARICATORE DI PIENA                      | 43   | BEOLE IN C.A. PROTEZIONE SOTTOSERVIZI             |
| 30                    | VASCA DI PRIMA PIOGGIA                    | 44   | DORMITORIO                                        |
| 31                    | SEMENTERIE/ ACCUMULO ACQUE PIOVANE        | 45   | UFFICI                                            |
| 32                    | DISTRIBUTORE GASOLIO                      | 46   | LAVABOIERIA                                       |
| 33                    | TRATTAMENTO ACQUE DI FALDA GALLERIA       | 47   | MEMLA                                             |
| 34                    | GENERATORE ELETTRICO                      |      |                                                   |
| 35                    | PORTALE                                   |      |                                                   |
| 36                    | CAMERA PERIFERICA                         |      |                                                   |
| 37                    | NASTRO TRASPORTATORE                      |      |                                                   |
| 38                    | ACQUA DI CARICO                           |      |                                                   |

COMMITTENTE:  
  
GRUPPO FERROVIE DELLO STATO ITALIANE

DIREZIONE LAVORI:  
  
GRUPPO FERROVIE DELLO STATO ITALIANE

APPALTATORE:  
**CONSORZIO PALERMO CATANIA ED**  
Mandatario Mandante

PROGETTAZIONE: RT1 - Proger SpA, Rocksoil SpA, Pini Swiss Engineers srl

PROGETTO ESECUTIVO

DIRETTRICE FERROVIARIA MESSINA - CATANIA - PALERMO  
**NUOVO COLLEGAMENTO PALERMO - CATANIA**  
**Lotto 4b: Nuova Enna (I) - Dittaino (I)**  
CANTIERIZZAZIONE

Planimetria delle aree di cantiere e relativa viabilità di accesso - tav.4/7

| APPALTATORE                              | DIRETTORE DELLA PROGETTAZIONE                                                           | PROGETTISTA |
|------------------------------------------|-----------------------------------------------------------------------------------------|-------------|
| Il Direttore Tecnico<br>Ing. M. F. Ruffo | Il responsabile integrazione fra le varie<br>prestazioni specialistiche<br>Ing. G. Nati | U. RICCI    |

| COMMESSA | LOTTO | FASE | ENTE | TIPO DOC. | OPERA/DISCIPLINA | PROGR. | REV. | SCALA:  |
|----------|-------|------|------|-----------|------------------|--------|------|---------|
| RS80     | 41    | E    | ZZ   | P6        | CA0000           | 011    | B    | 1:2.000 |

| Rev. | Descrizione             | Redatto     | Data        | Verificato | Data        | Approvato   | Data        | Autorizzato | Data        |
|------|-------------------------|-------------|-------------|------------|-------------|-------------|-------------|-------------|-------------|
| A    | EMISSIONE               | S. GUARANTA | 06/04/2023  | U. RICCI   | 06/04/2023  | C. LISTORTI | 06/04/2023  | G. NATI     | Luglio 2023 |
| B    | EMISSIONE A SEGUITO RDV | S. GUARANTA | Luglio 2023 | U. RICCI   | Luglio 2023 | C. LISTORTI | Luglio 2023 |             |             |

File: RS8041EZZPCAC00000118.dwg

n. Elab.: