


Legenda

- Muro di sostegno RI08-01
- Muro di sostegno RI08-02
- Muro di sostegno RI08-03
- Muro di sostegno RI08-04
- Muro di sostegno RI08-05
- Muro di sostegno RI08-07

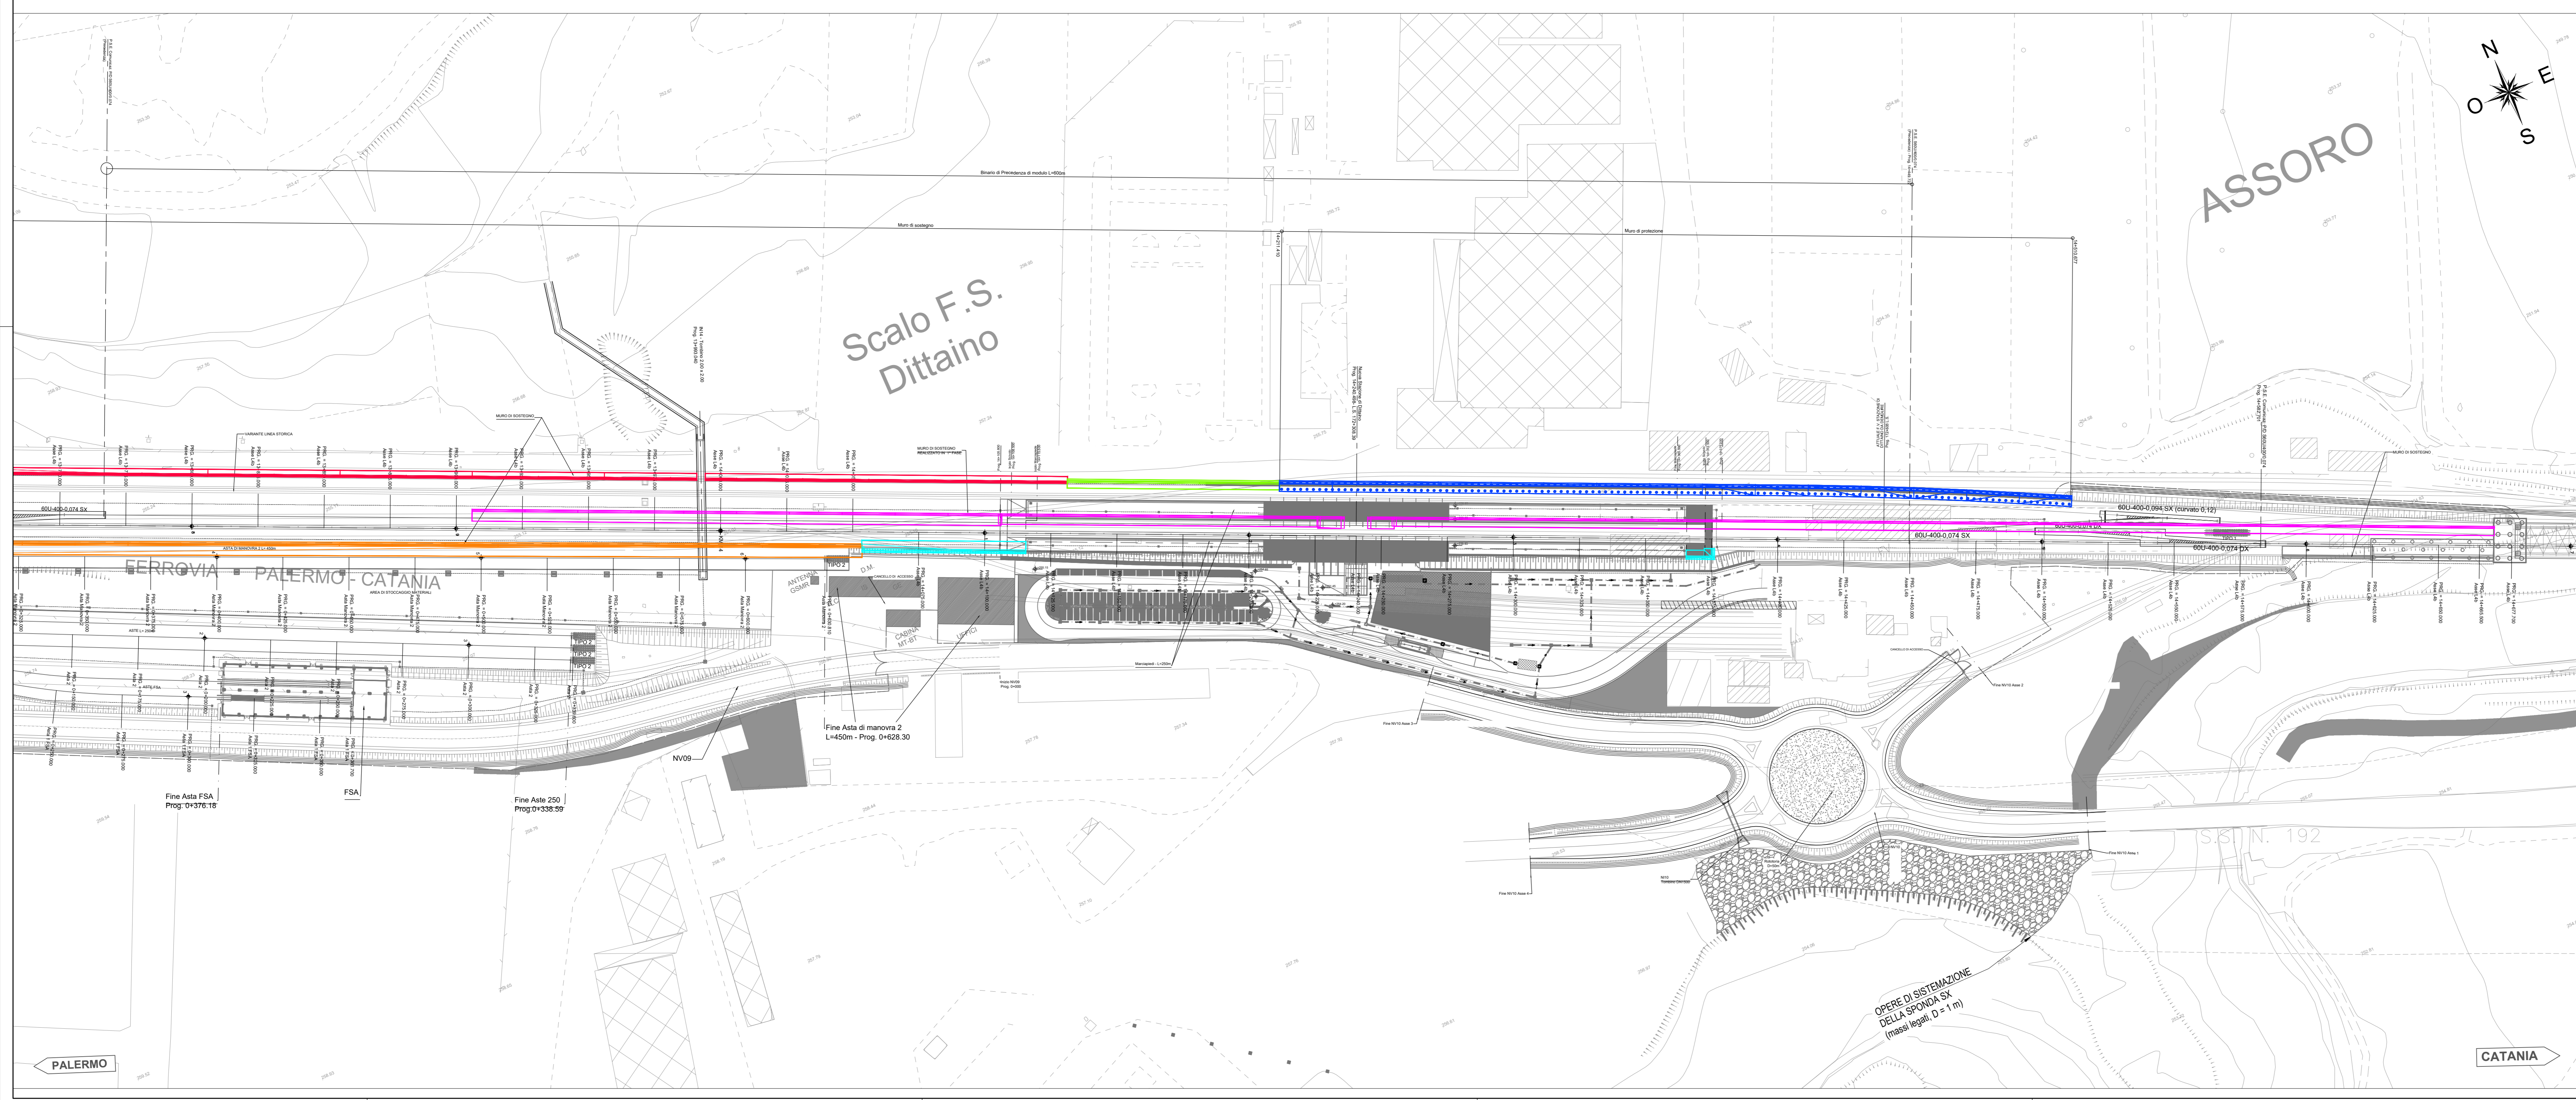

COMMITTENTE: **RFI** RETE FERROVIARIA ITALIANA GRUPPO FERROVIE DELLO STATO ITALIANE

DIREZIONE LAVORI: **ITALFERR** GRUPPO FERROVIE DELLO STATO ITALIANE

APPALTATORE: **CONSORZIO PALERMO CATANIA ED** Mandatario **webuild Italia** **PIZZAROTTI**

PROGETTAZIONE: RTI - Proger SpA, Rocksoil SpA, Pini Swiss Engineers srl

PROGETTO ESECUTIVO

DIRETTRICE FERROVIARIA MESSINA - CATANIA - PALERMO
NUOVO COLLEGAMENTO PALERMO - CATANIA
 Lotto 4b: Nuova Enna (i) - Dittaino (i)

OPERE CIVILI
 OPERE DI SOSTEGNO DELLA SEDE FERROVIARIA
 RI08 - Planimetria di inquadramento muri di sostegno

APPALTATORE Il Direttore Tecnico Ing. M. F. Ruffa	DIRETTORE DELLA PROGETTAZIONE Il responsabile integrazione fra le varie prestazioni specialistiche Ing. G. Nelli	PROGETTISTA Ing. Sgazzano
---	---	------------------------------

COMMESSA	LOTTO	FASE	ENTE	TIPO DOC.	OPERA/DISCIPLINA	PROGR.	REV.	SCALA
RS80	41	E	ZZ	P7	R10800	001	A	1:1000

Rev.	Descrizione	Redatto	Data	Verificato	Data	Approvato	Data	AutORIZZATO	Data
A	Emissione		Luglio 2023		Giugno 2023		Luglio 2023	Nelli	Luglio 2023
B									
C									
D									

File: RS8041EZZP7R10800001A.dwg n. Elab.: