




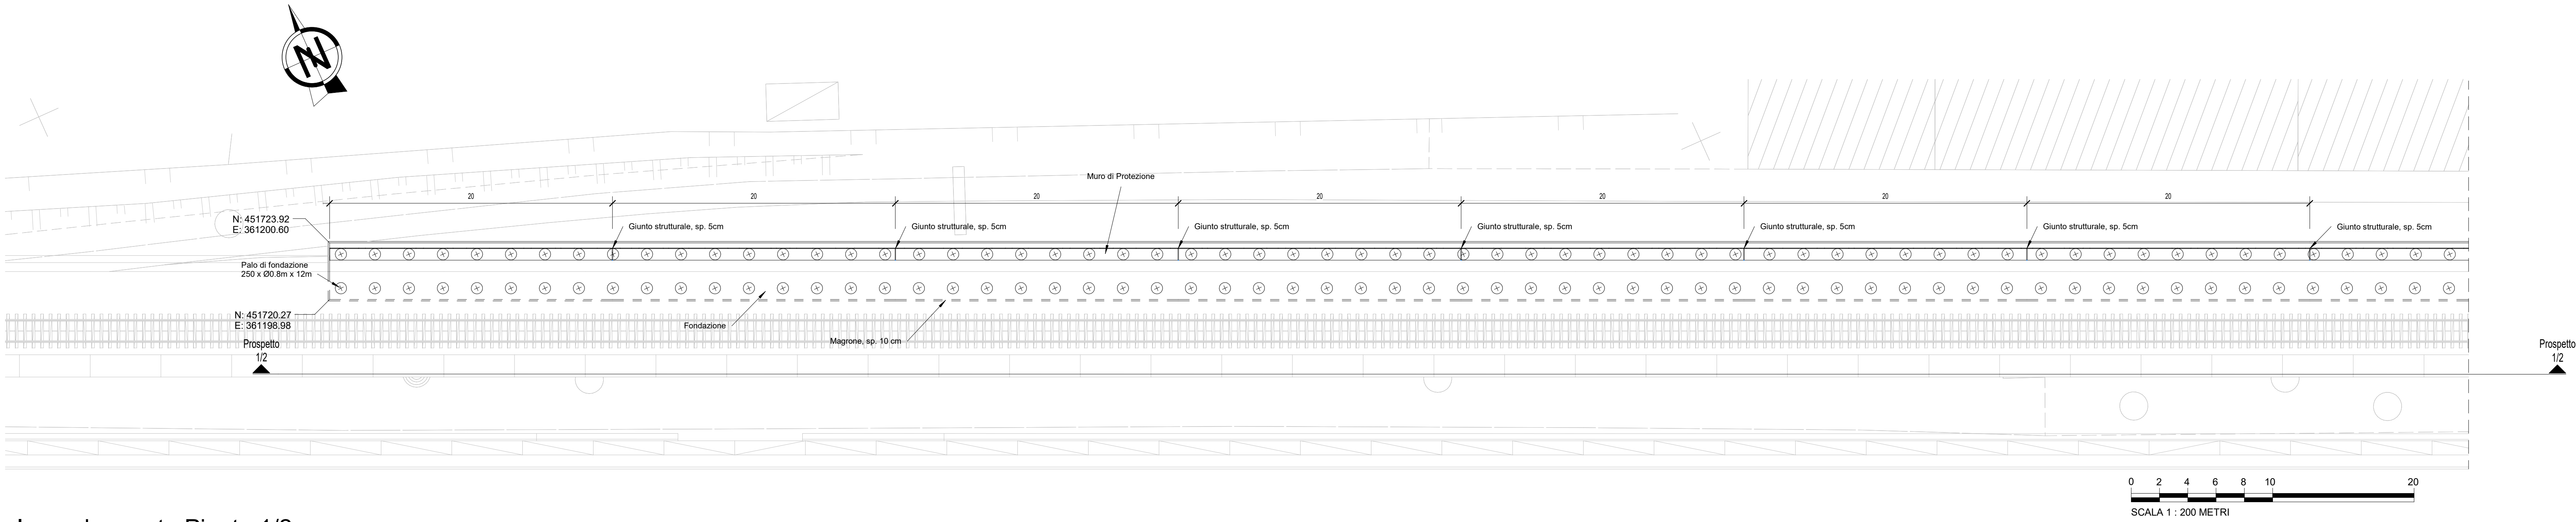


1 Inquadramento Pianta 1/2
1 : 200

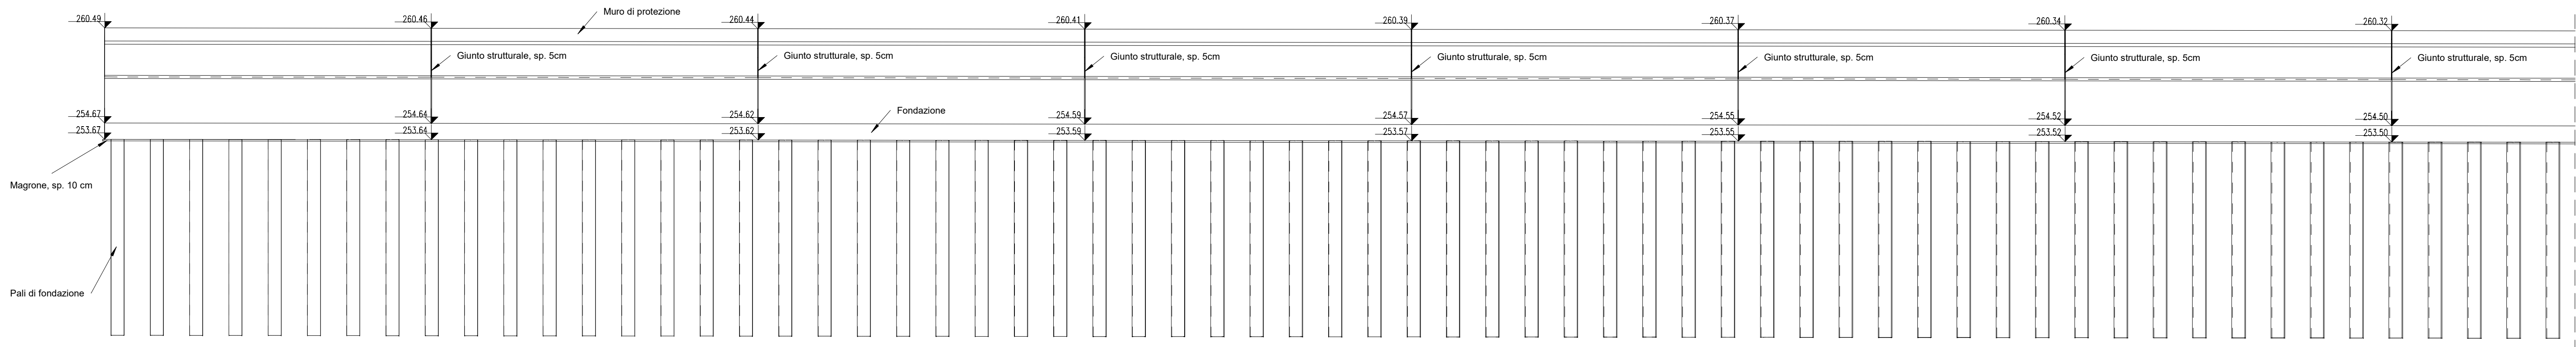

2 Prospetto 1/2
1 : 200


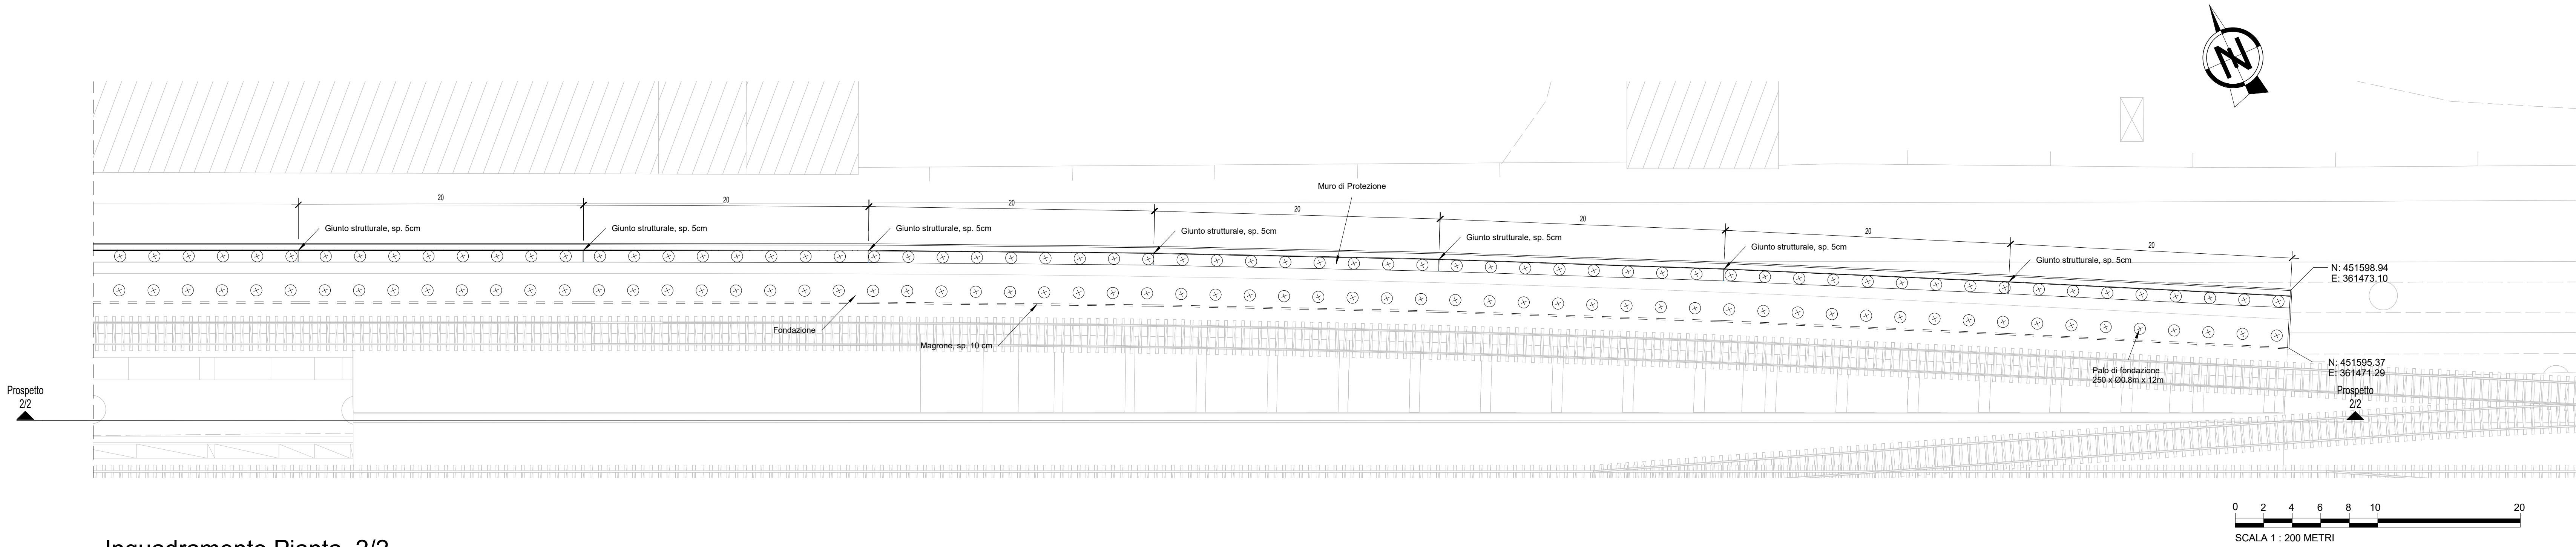


3 Inquadramento Pianta 2/2
1 : 200

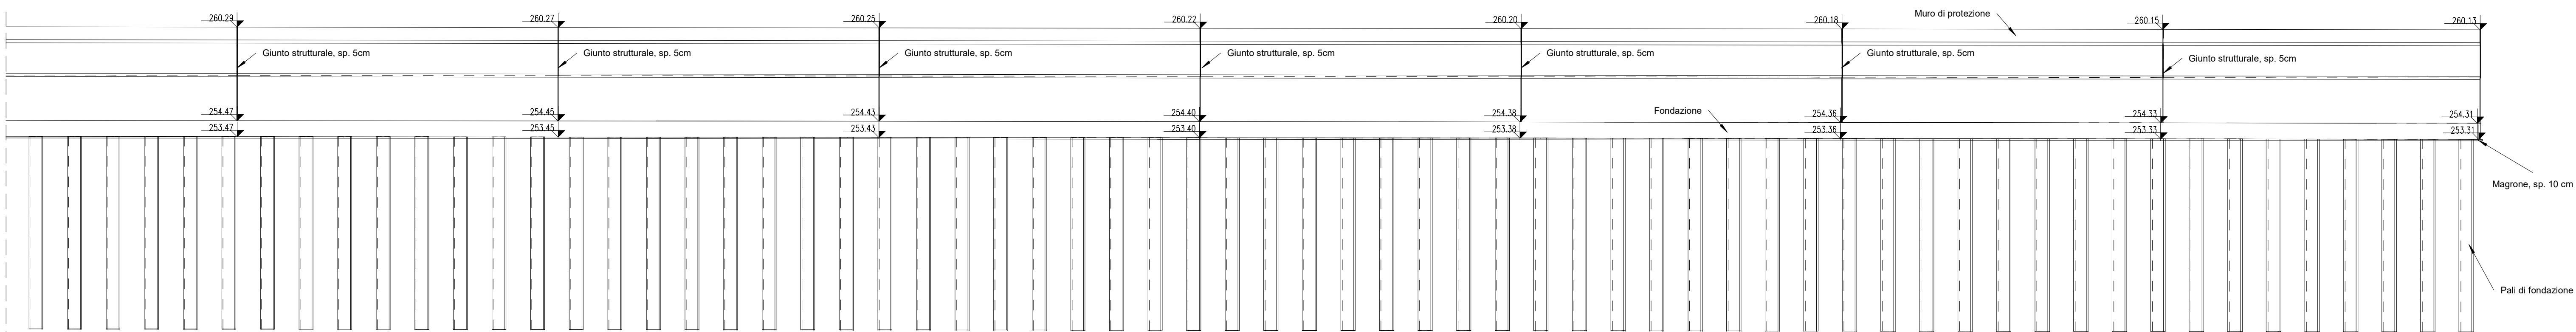

4 Prospetto 2/2
1 : 200

NB: Quote espresse in metri ove non diversamente specificato
Per la tabella materiali e l'incidenza armature delle opere civili
si rimanda all'elaborato "RS8041EZZTTOC0000001"

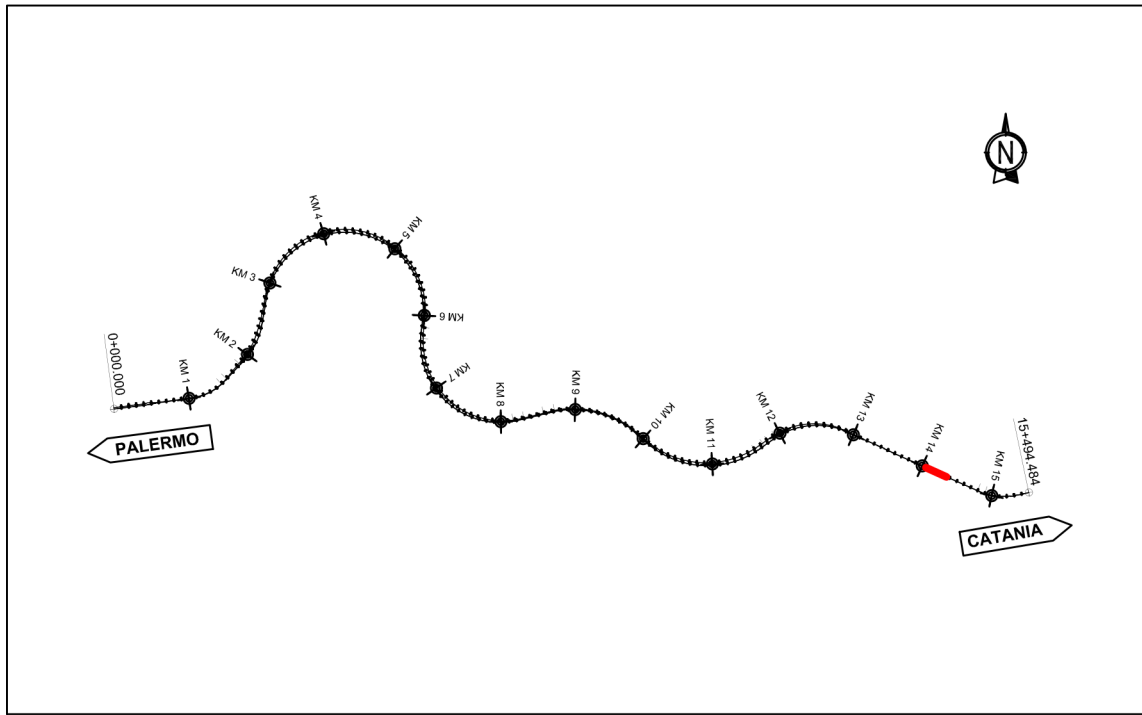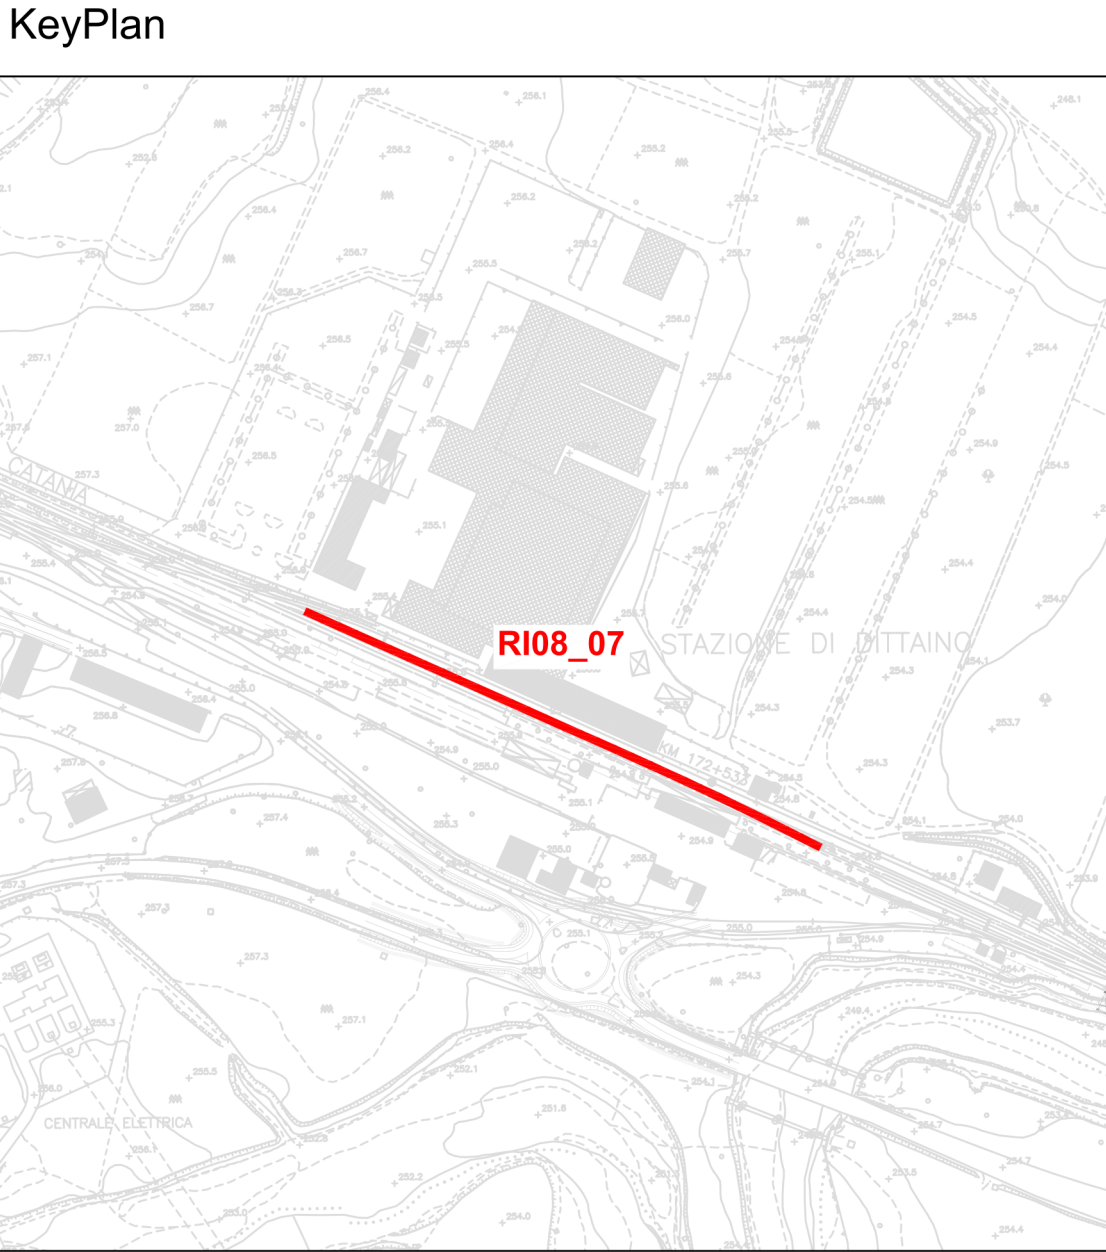

COMMITTENTE:									
									
DIREZIONE LAVORI:									
									
APPALTATORE:									
CONSORZIO PALERMO CATANIA ED Mandatario:									
 									
PROGETTAZIONE: RTI - Proger SpA, Rocksoil SpA, Pini Swiss Engineers srl									
PROGETTO ESECUTIVO									
DIRETTRICE FERROVIARIA MESSINA - CATANIA - PALERMO NUOVO COLLEGAMENTO PALERMO - CATANIA Lotto 4b: Nuova Enna (e) - Dittaino (e) OPERE CIVILI									
OPERE DI SOSTEGNO SEDE FERROVIARIA R108-07 - Muro di protezione da pk 14+250 a pk 14+504 - Inquadramento pianta e sviluppata									
APPALTATORE Il Direttore Tecnico Ing. M. F. Ruffo	DIRETTORE DELLA PROGETTAZIONE Il responsabile integrazione fra le varie prestazioni specialistiche Ing. G. Neri	PROGETTISTI Il Project Manager Ing. Carlo Listorti							
COMMESSA RS 80	LOTTO 41	FASE E	ENTE ZZ	TIPO DOC. P9	OPERA/DISCIPLINA R 1 0 8 0 7	PROGR. 0 0 1	REV. b	SCALA : 1:200	
Rev.	Descrizione	Redatto	Data	Verificato	Data	Approvato	Data	Autorizzato	Data
A	Prima emissione	Ing. G. Neri	06/04/2023	S. Spazzano	06/04/2023	C. Listorti	06/04/2023	G. Neri	14/06/2023
B	Emissione REV B	Ing. G. Neri	Giugno 2023	S. Spazzano	Giugno 2023	C. Listorti	Giugno 2023		
File: RS80_PR_M3_R08_MU_07.rvt									n.Elabor.