


**LEGENDA**

- Fusibile cilindrico
- Scaricatore di sovratensione Classe II Vn 1500V
- Stringa di 32 Moduli
- Interruttore magnetotermico

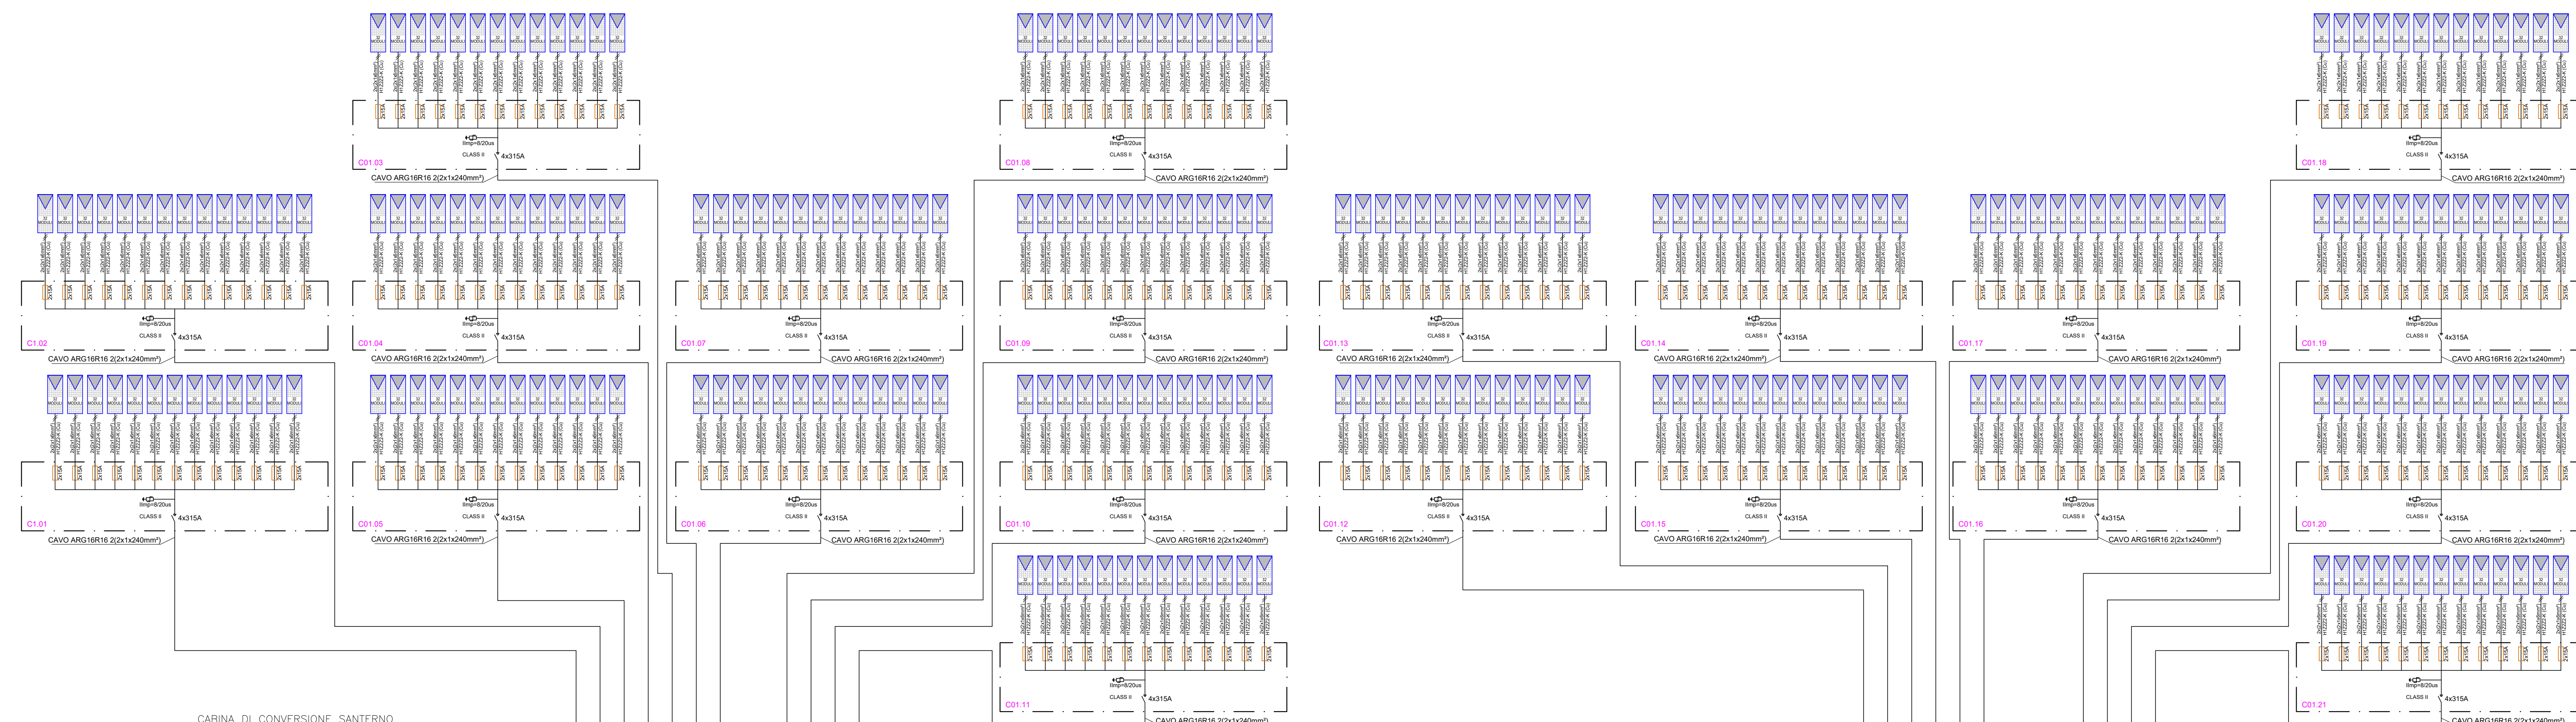

CAVO ARG16R16 2(2x1x240mm²)  
Lunghezza 915 m

Cavi forniti insieme allo SKID

Cavo fornito insieme allo SKID



**PROGETTO DEFINITIVO**

**COMUNE DI COSTA DI ROVIGO (RO)**

**IMPIANTO FOTOVOLTAICO CONNESSO ALLA RETE ELETTRICA PER VENDITA DI ENERGIA**

**SCHEMA A BLOCCHI SKID 1**


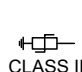
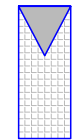
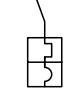
TAVOLA: <b>F.F1.b3.4.A</b>	SCALA: -	NOME FILE: 0707-160-DEg-F.F1.b3.4_R00-03
-------------------------------	-------------	---


<b>COMMITTENTE:</b>  <b>AIEM GREEN SRL</b> V.le C. A. d'Europa, 9/G 45100 Rovigo C.F./P.IVA 01627270299	<b>PROPRIETARI:</b>  Costa Sviluppo S.p.a. C.F. e P.IVA 03929530289	<b>PROGETTAZIONE:</b>   <b>Progettando s.r.l.</b> Via Davila, 1 35028 Piove di Sacco (PD) P.IVA 04048490288 Tel. 0425/960552 email: info@progettando.srl Progettista: Dott. Ing. Dario Turolla
--	--	---

Revisione	Data	Note	Redatto	Controllato	Approvato
00	MAGGIO 2023	Prima emissione	LV	FG	DT

TUTTI I DIRITTI SONO RISERVATI  
 Questo documento è di proprietà di Progettando s.r.l. e sullo stesso si riserva ogni diritto. Pertanto questo documento non può essere copiato, riprodotto, comunicato o divulgato ad altri o usato in qualsiasi maniera, nemmeno per fini sperimentali, senza autorizzazione scritta di Progettando s.r.l. Su richiesta dovrà essere prontamente reinviato a Progettando s.r.l.

**LEGENDA**

-  Fusibile cilindrico
-  Scaricatore di sovratensione Classe II Vn 1500V
-  Stringa di 32 Moduli
-  Interruttore magnetotermico

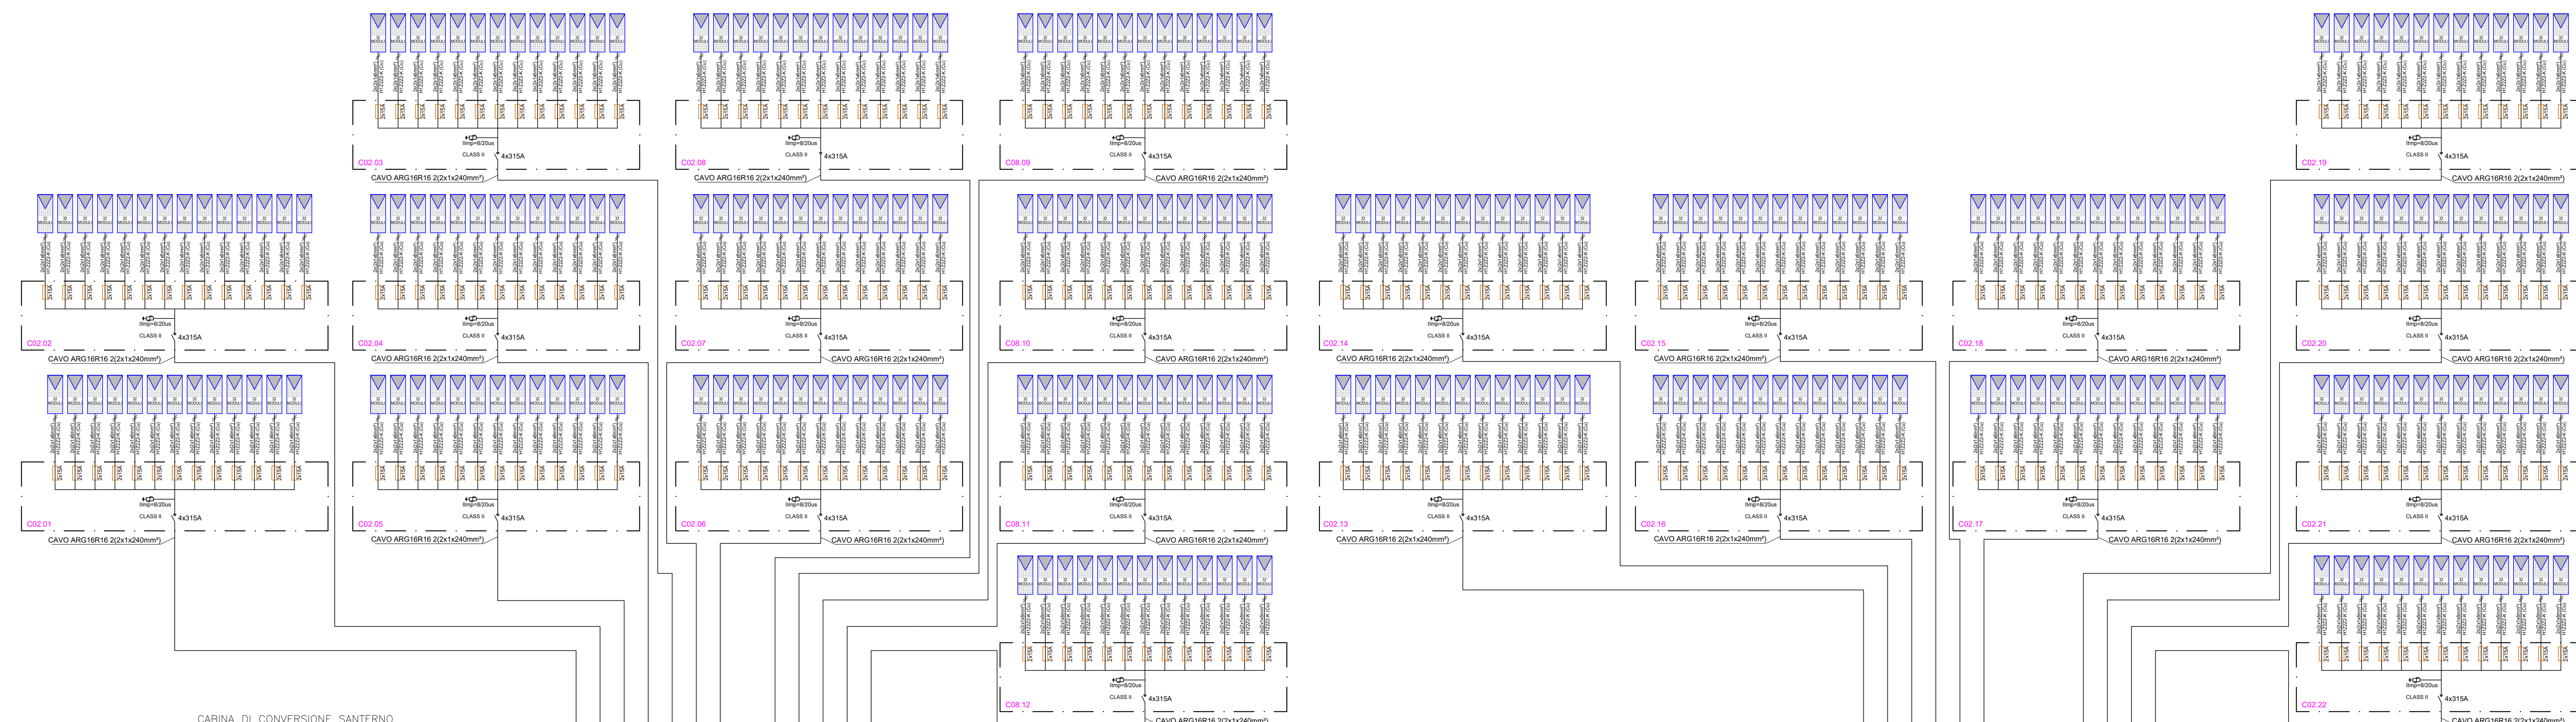


PROGETTO DEFINITIVO

COMUNE DI COSTA DI ROVIGO (RO)

IMPIANTO FOTOVOLTAICO CONNESSO ALLA RETE  
ELETTRICA PER VENDITA DI ENERGIA

SCHEMA A BLOCCHI  
SKID 2

TAVOLA: <b>F.F1.b3.4.B</b>	SCALA: -	NOME FILE: 0707-160-DEg-F.F1.b3.4_R00-03
-------------------------------	-------------	---



<b>COMMITTENTE:</b>  AIEM GREEN SRL V.le C. A. d'Europa, 9/G 45100 Rovigo C.F. e P.IVA 01627270299	<b>PROPRIETARI:</b>  Costa Sviluppo S.p.a. C.F. e P.IVA 03929530289	<b>PROGETTAZIONE:</b>  Via Davila, 1 D'ARNO 35028 Piove di Sacco (PD) P.IVA 04048490288 Tel. 0425/190552 email: info@progettando.srl Progettista: Dott. Ing. Dario Turolla
---	--	--

Revisione	Data	Note	Redatto	Controllato	Approvato
00	MAGGIO 2023	Prima emissione	LV	FG	DT

TUTTI I DIRITTI SONO RISERVATI  
Questo documento è di proprietà di Progettando s.r.l. e sullo stesso si riserva ogni diritto. Pertanto questo documento non può essere copiato, riprodotto, comunicato o divulgato ad altri o usato in qualsiasi maniera, nemmeno per fini sperimentali, senza autorizzazione scritta di Progettando s.r.l. Su richiesta dovrà essere prontamente reinviato a Progettando s.r.l.

**LEGENDA**

- Fusibile cilindrico
- Scaricatore di sovratensione Classe II Vn 1500V
- Stringa di 32 Moduli
- Interruttore magnetotermico

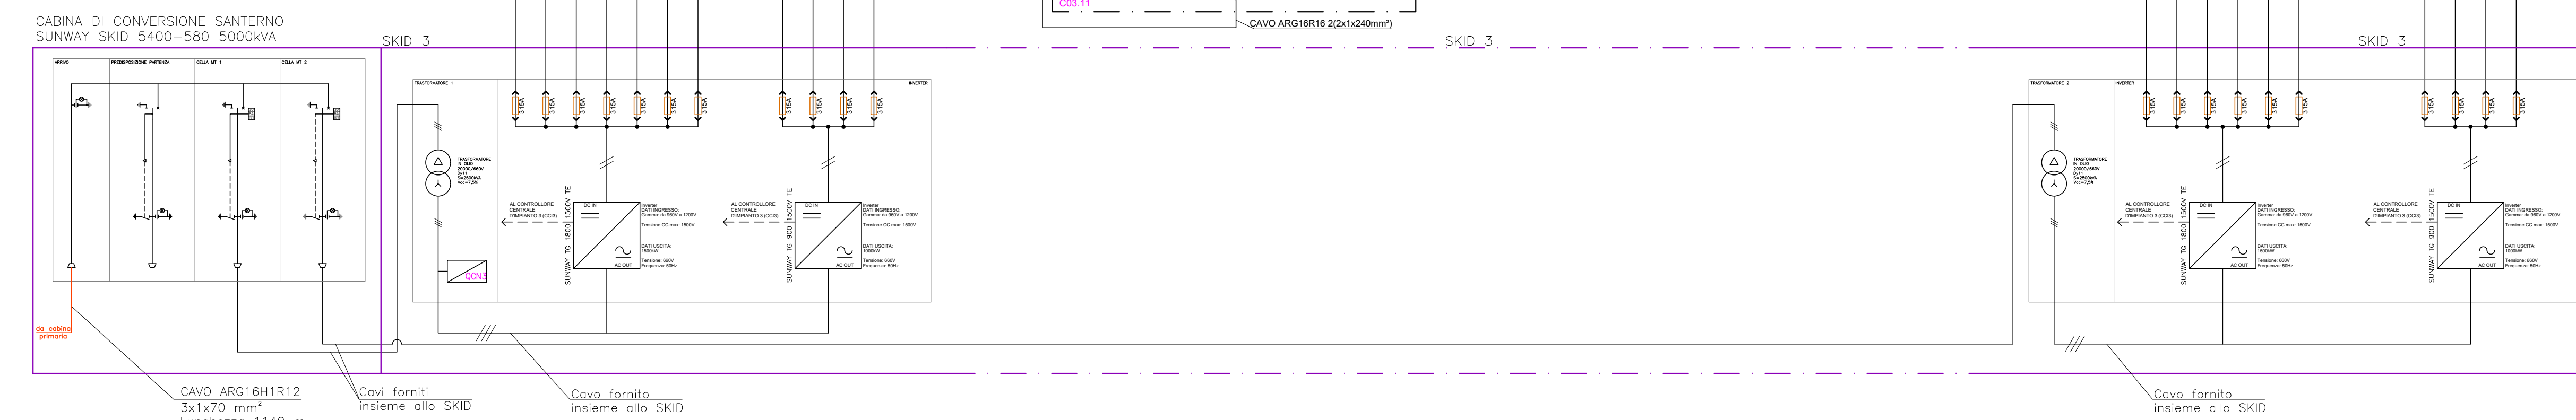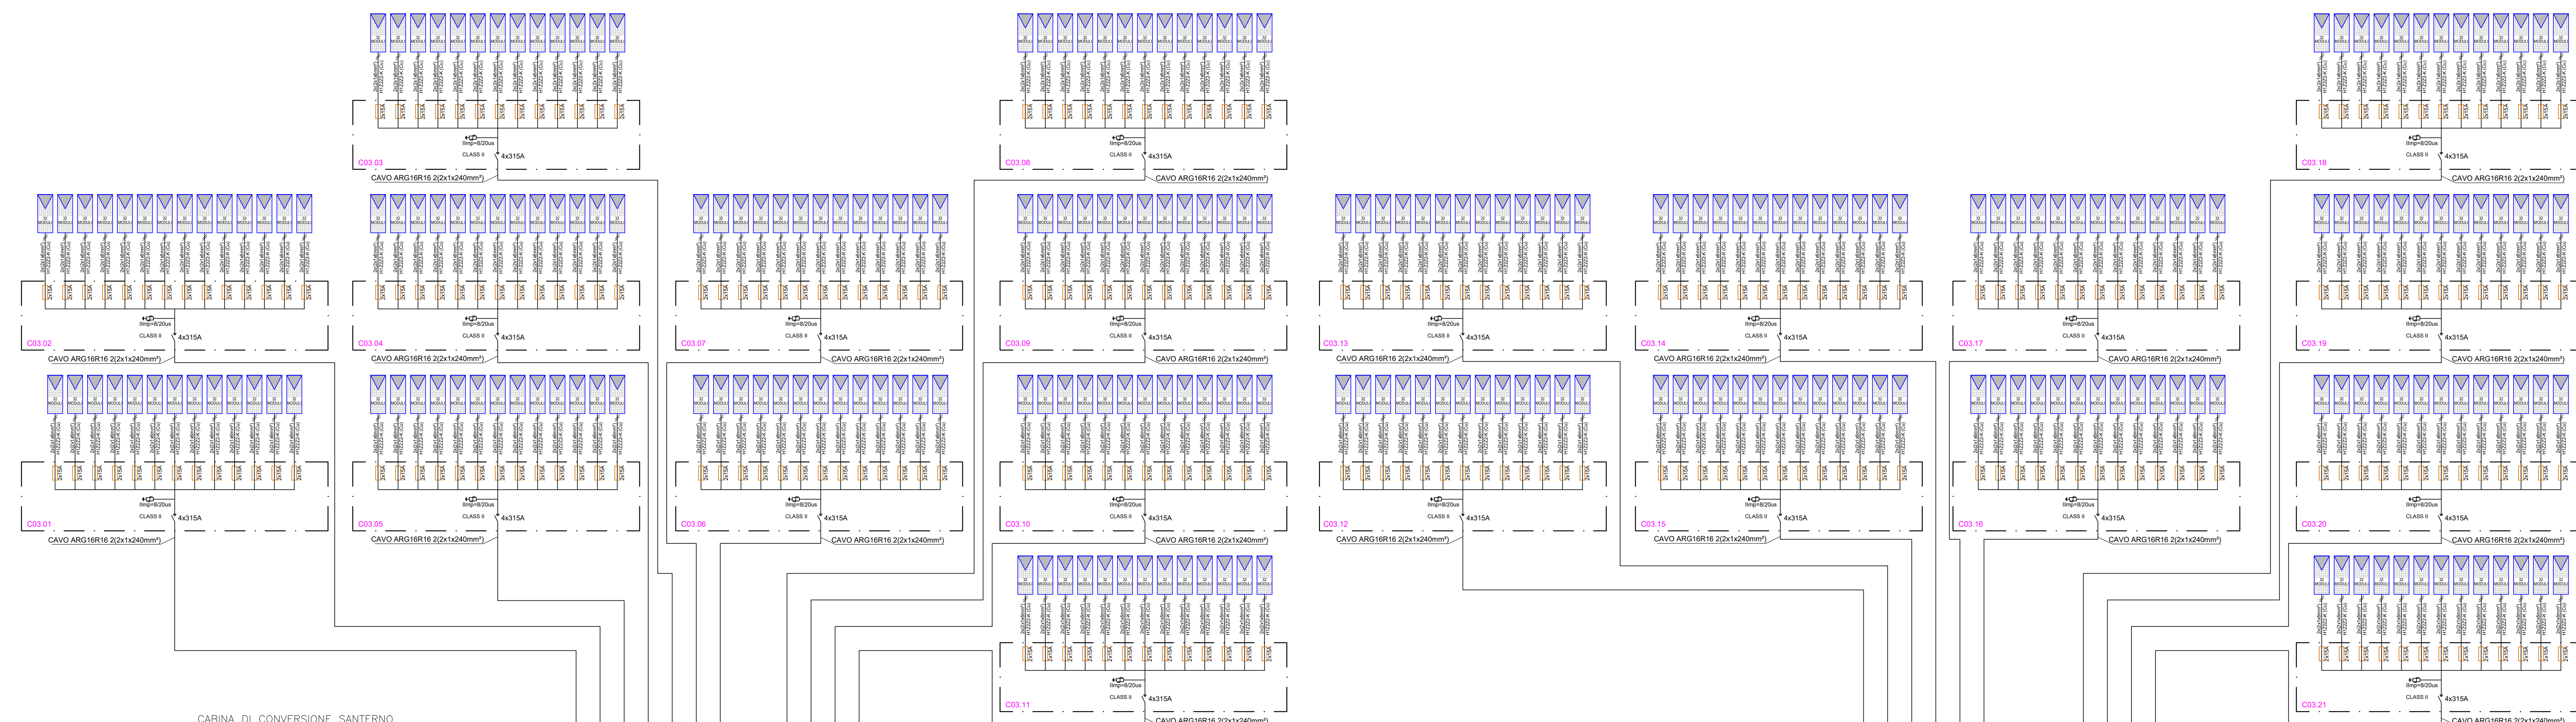


PROGETTO DEFINITIVO

COMUNE DI COSTA DI ROVIGO (RO)

IMPIANTO FOTOVOLTAICO CONNESSO ALLA RETE ELETTRICA PER VENDITA DI ENERGIA



SCHEMA A BLOCCHI SKID 3

TAVOLA: F.F1.b3.4.C	SCALA: -	NOME FILE: 0707-160-DEg-F.F1.b3.4_R00-03
------------------------	-------------	---

<b>COMMITTENTE:</b>  AIEM GREEN SRL V.le C. A. d'Europa, 9/G 45100 Rovigo C.F. e P.IVA 01627270299	<b>PROPRIETARI:</b>  Costa Sviluppo S.p.a. C.F. e P.IVA 03929530289	<b>PROGETTAZIONE:</b>  Via Davila, 1 D 35028 Piove di Sacco (PD) P.IVA 04048490288 Tel. 0425/190552 email: info@progettando.srl Progettista: Dott. Ing. Dario Turolla
---	--	---

Revisione	Data	Note	Redatto	Controllato	Approvato
00	MAGGIO 2023	Prima emissione	LV	FG	DT

TUTTI I DIRITTI SONO RISERVATI  
 Questo documento è di proprietà di Progettando s.r.l. e sullo stesso si riserva ogni diritto. Pertanto questo documento non può essere copiato, riprodotto, comunicato o divulgato ad altri o usato in qualsiasi maniera, nemmeno per fini sperimentali, senza autorizzazione scritta di Progettando s.r.l. Su richiesta dovrà essere prontamente reinviato a Progettando s.r.l.

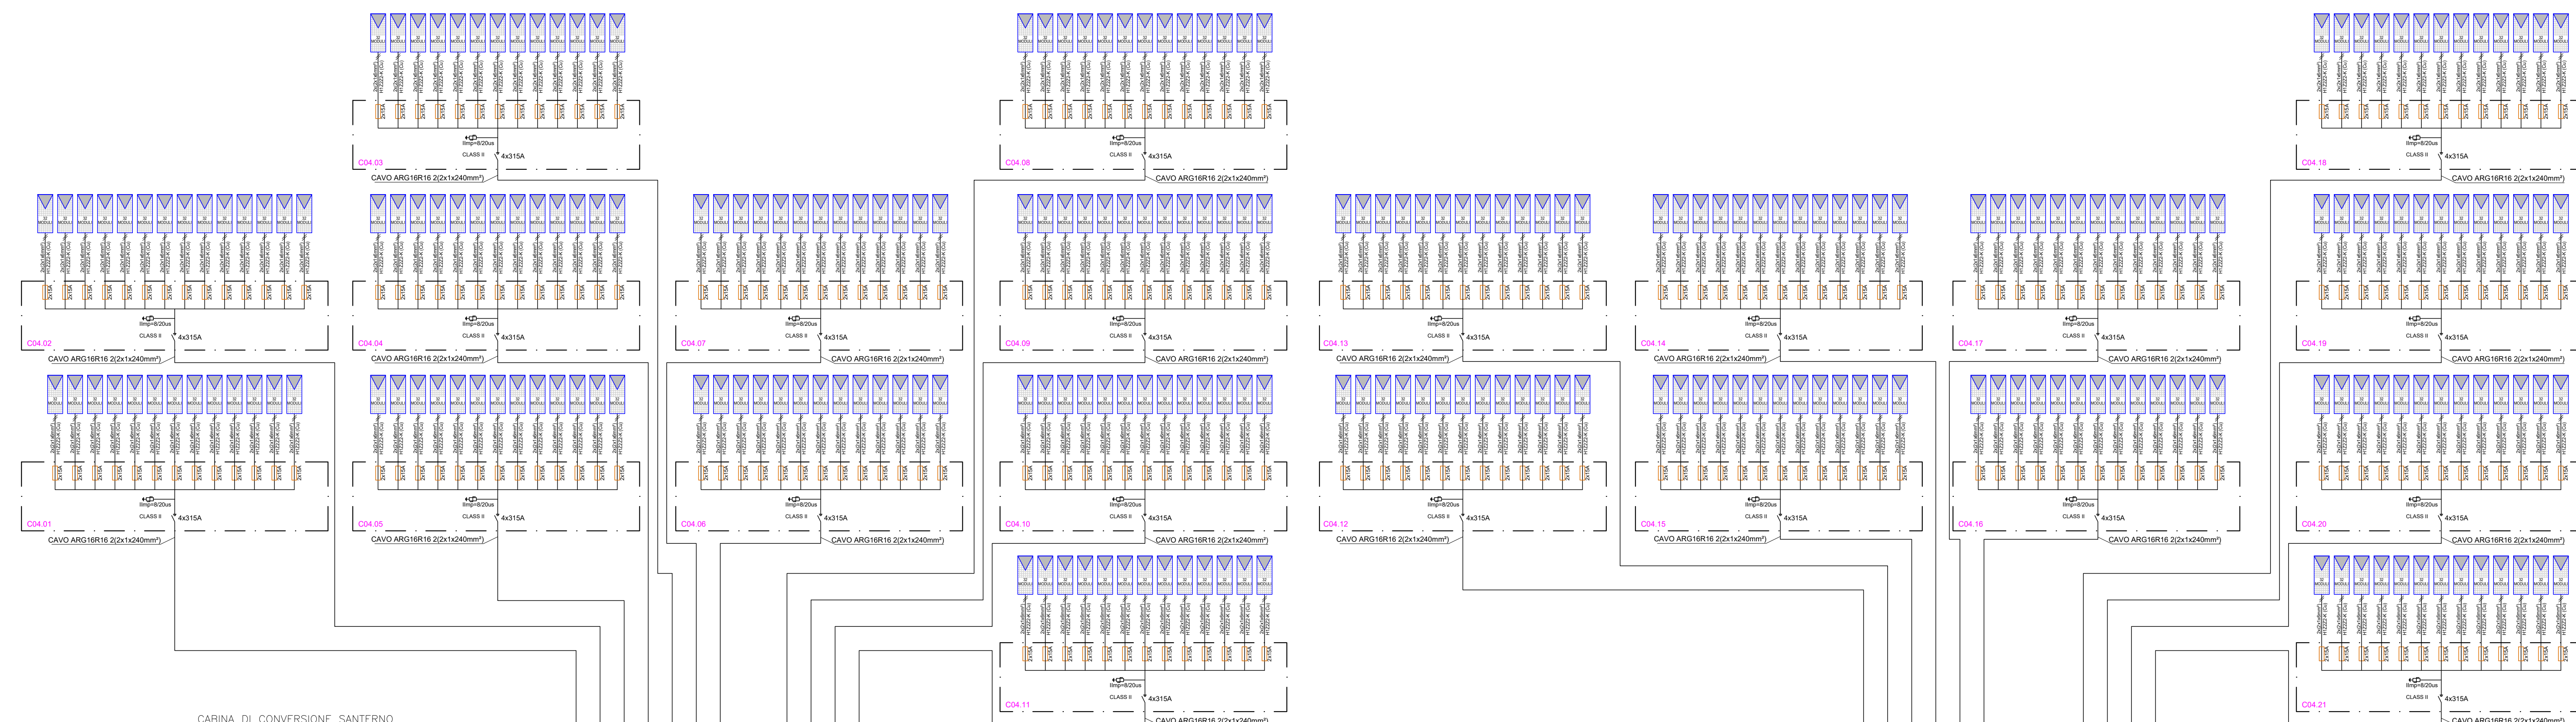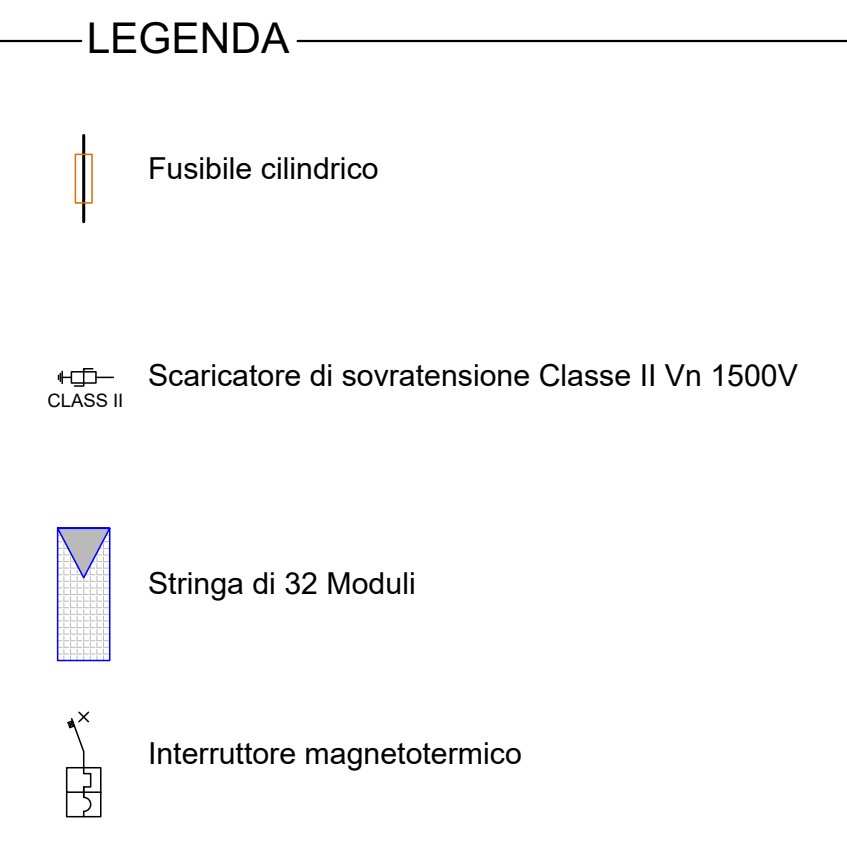


PROGETTO DEFINITIVO

COMUNE DI COSTA DI ROVIGO (RO)

IMPIANTO FOTOVOLTAICO CONNESSO ALLA RETE ELETTRICA PER VENDITA DI ENERGIA

SCHEMA A BLOCCHI SKID 4


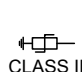
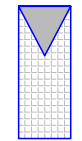
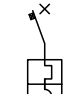
TAVOLA: <b>F.F1.b3.4.D</b>	SCALA: -	NOME FILE: 0707-160-DEg-F.F1.b3.4_R00-03
-------------------------------	-------------	---


<b>COMMITTENTE:</b>  AIEM GREEN SRL V.le C. A. d'Europa, 9/G 45100 Rovigo C.F. e P.IVA 01627270299	<b>PROPRIETARI:</b>  Costa Sviluppo S.p.a. C.F. e P.IVA 03929530289	<b>PROGETTAZIONE:</b>  Via Davila, 1 D 35028 Piove di Sacco (PD) P.IVA 04048490288 Tel. 0425/190552 email: info@progettando.srl Progettista: Dott. Ing. Dario Turolla
---	--	---

Revisione	Data	Note	Redatto	Controllato	Approvato
00	MAGGIO 2023	Prima emissione	LV	FG	DT

TUTTI I DIRITTI SONO RISERVATI  
 Questo documento è di proprietà di Progettando s.r.l. e sullo stesso si riserva ogni diritto. Pertanto questo documento non può essere copiato, riprodotto, comunicato o divulgato ad altri o usato in qualsiasi maniera, nemmeno per fini sperimentali, senza autorizzazione scritta di Progettando s.r.l. Su richiesta dovrà essere prontamente reinviato a Progettando s.r.l.

**LEGENDA**

-  Fusibile cilindrico
-  Scaricatore di sovratensione Classe II Vn 1500V
-  Stringa di 32 Moduli
-  Interruttore magnetotermico

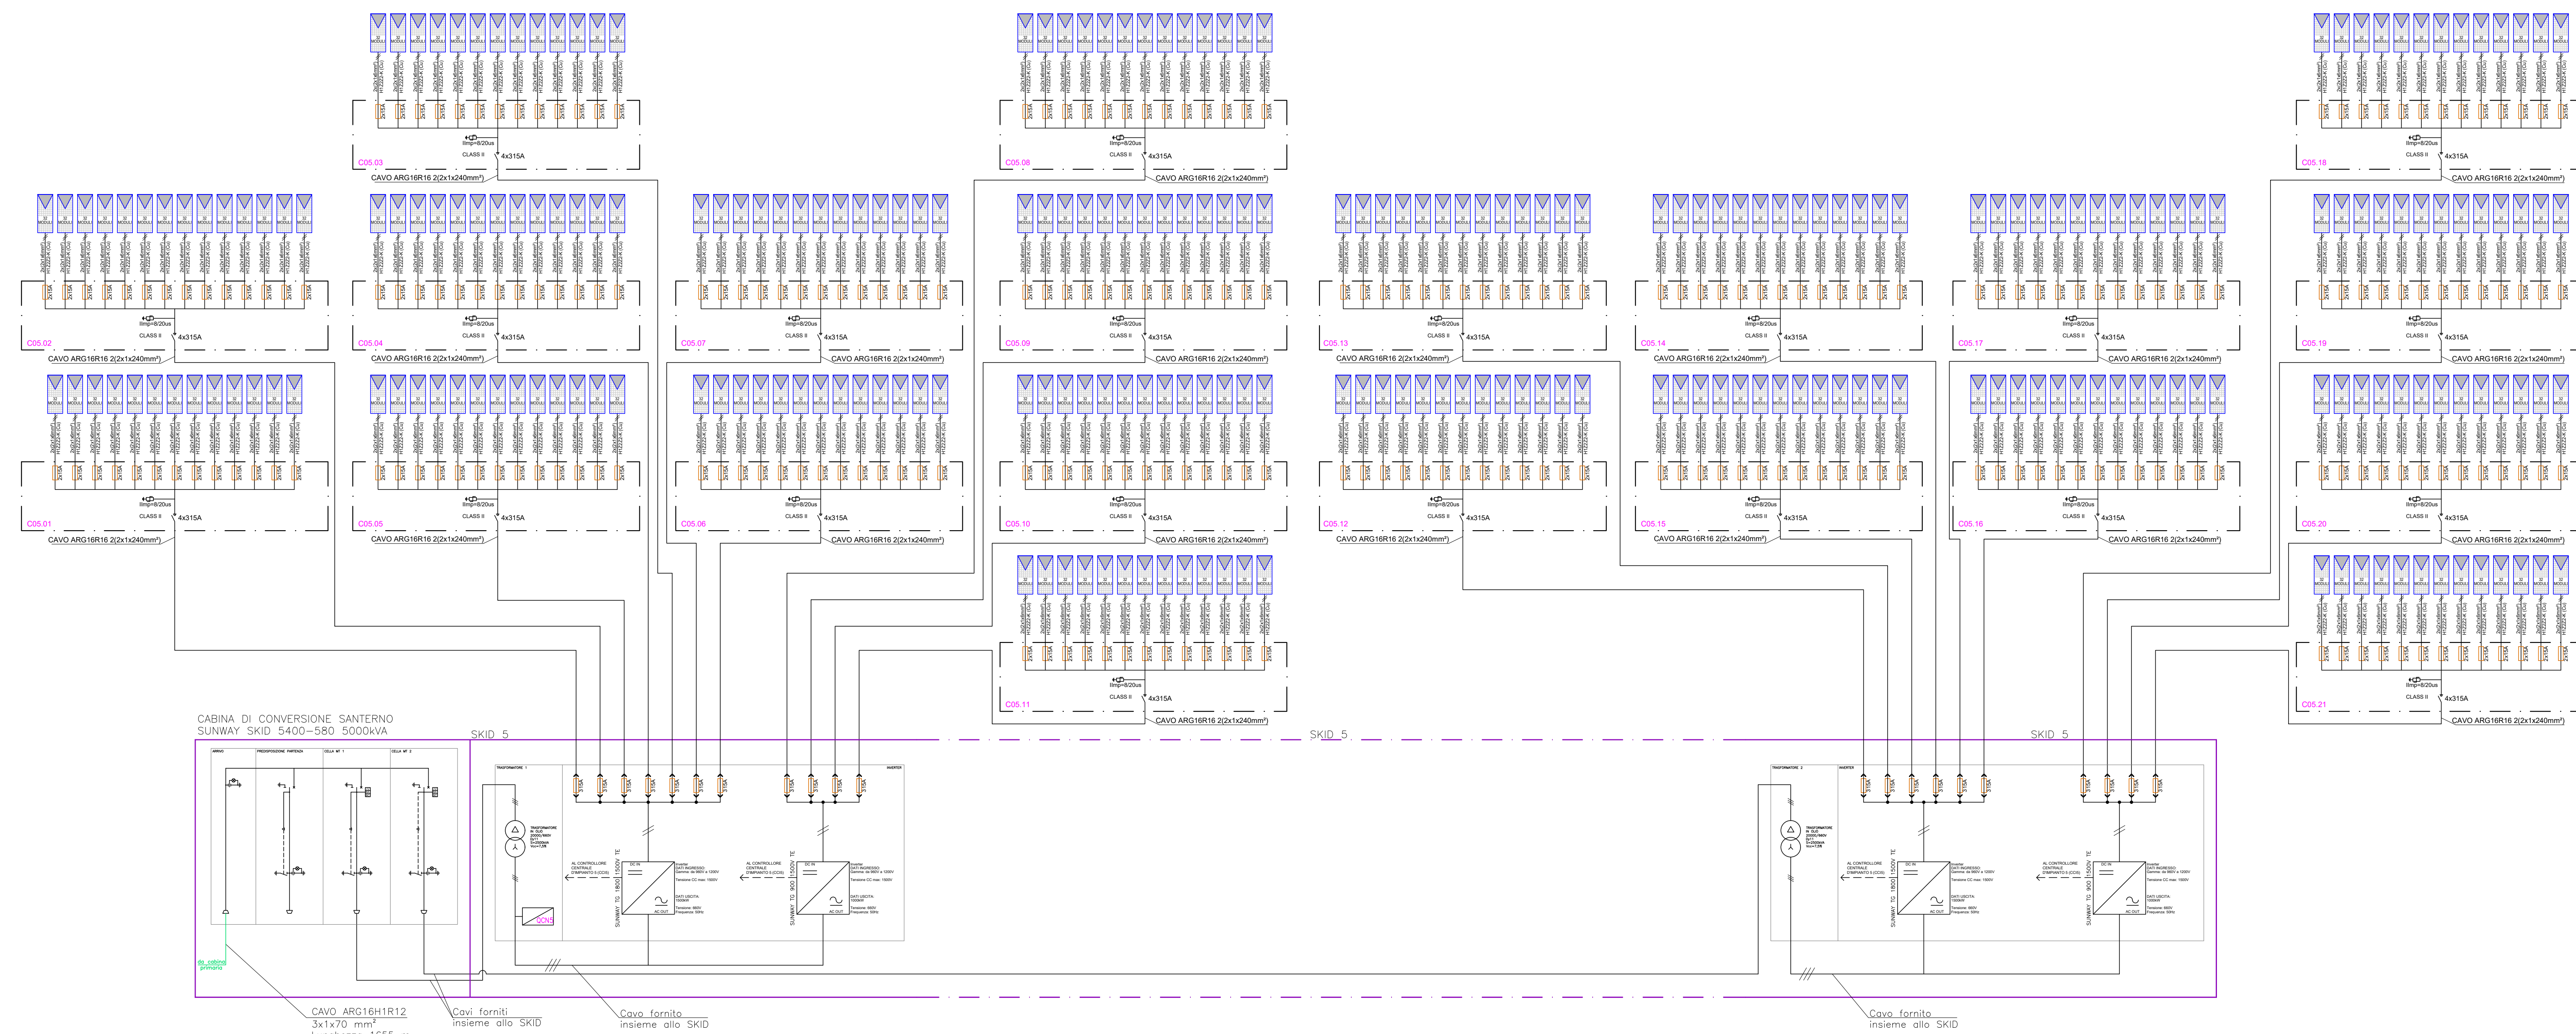


PROGETTO DEFINITIVO

COMUNE DI COSTA DI ROVIGO (RO)

IMPIANTO FOTOVOLTAICO CONNESSO ALLA RETE  
ELETTRICA PER VENDITA DI ENERGIA

SCHEMA A BLOCCHI  
SKID 5

TAVOLA: <b>F.F1.b3.4.E</b>	SCALA: -	NOME FILE: 0707-160-DEg-F.F1.b3.4_R00-03
-------------------------------	-------------	---


<b>COMMITTENTE:</b>  AIEM GREEN SRL V.le C. A. d'Europa, 9/G 45100 Rovigo C.F. e P.IVA 01627270299	<b>PROPRIETARI:</b>  Costa Sviluppo S.p.a. C.F. e P.IVA 03929530289	<b>PROGETTAZIONE:</b>   Via Davila, 1 D 35028 Piove di Sacco (PD) P.IVA 04048490288 Tel. 0425/960552 email: info@progettando.srl Progettista: Dott. Ing. Dario Turolla
---	--	---

Revisione	Data	Note	Redatto	Controllato	Approvato
00	MAGGIO 2023	Prima emissione	LV	FG	DT

TUTTI I DIRITTI SONO RISERVATI  
Questo documento è di proprietà di Progettando s.r.l. e sullo stesso si riserva ogni diritto. Pertanto questo documento non può essere copiato, riprodotto, comunicato o divulgato ad altri o usato in qualsiasi maniera, nemmeno per fini sperimentali, senza autorizzazione scritta di Progettando s.r.l. Su richiesta dovrà essere prontamente reinviato a Progettando s.r.l.

**LEGENDA**

- Fusibile cilindrico
- Scaricatore di sovratensione Classe II Vn 1500V
- Stringa di 32 Moduli
- Interruttore magnetotermico

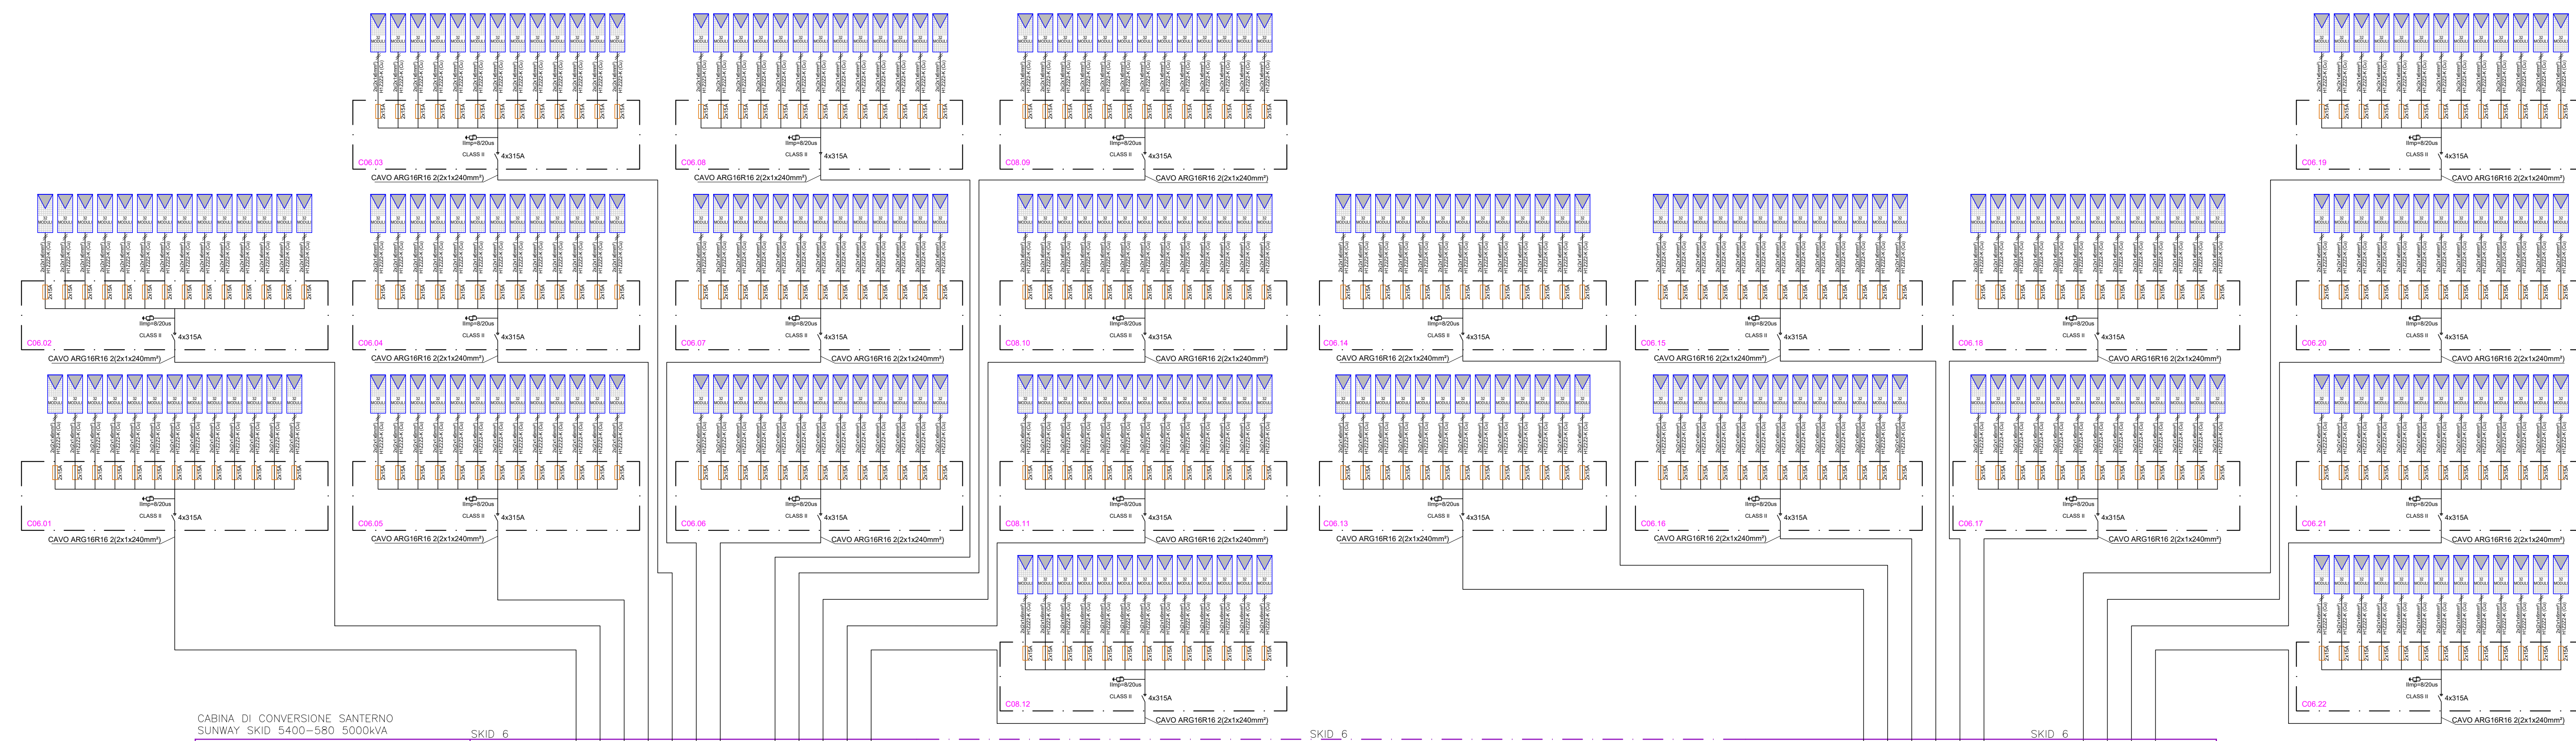

CAVO ARG16R18 2(2x1x240mm<sup>2</sup>)  
Lunghezza 980 m

Cavi forniti insieme allo SKID

Cavo fornito insieme allo SKID

Cavo fornito insieme allo SKID



**PROGETTO DEFINITIVO**

**COMUNE DI COSTA DI ROVIGO (RO)**

**IMPIANTO FOTOVOLTAICO CONNESSO ALLA RETE ELETTRICA PER VENDITA DI ENERGIA**

**SCHEMA A BLOCCHI SKID 6**




TAVOLA: <b>F.F1.b3.4.F</b>	SCALA: -	NOME FILE: 0707-160-DEg-F.F1.b3.4_R00-03
-------------------------------	-------------	---



<b>COMMITTENTE:</b>  AIEM GREEN SRL V.le C. A. d'Europa, 9/G 45100 Rovigo C.F. e P.IVA 01627270299	<b>PROPRIETARI:</b>  Costa Sviluppo S.p.a. C.F. e P.IVA 03929530289	<b>PROGETTAZIONE:</b>  Via Davila, 1 D 35028 Piove di Sacco (PD) P.IVA 04048490288 Tel. 0425/190552 email: info@progettando.srl Progettista: Dott. Ing. Dario Turolla
---	--	--

Revisione	Data	Note	Redatto	Controllato	Approvato
00	MAGGIO 2023	Prima emissione	LV	FG	DT

TUTTI I DIRITTI SONO RISERVATI  
Questo documento è di proprietà di Progettando s.r.l. e sullo stesso si riserva ogni diritto. Pertanto questo documento non può essere copiato, riprodotto, comunicato o divulgato ad altri o usato in qualsiasi maniera, nemmeno per fini sperimentali, senza autorizzazione scritta di Progettando s.r.l. Su richiesta dovrà essere prontamente reinviato a Progettando s.r.l.

**LEGENDA**

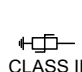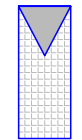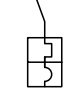-  Fusibile cilindrico
-  Scaricatore di sovratensione Classe II Vn 1500V
-  Stringa di 32 Moduli
-  Interruttore magnetotermico

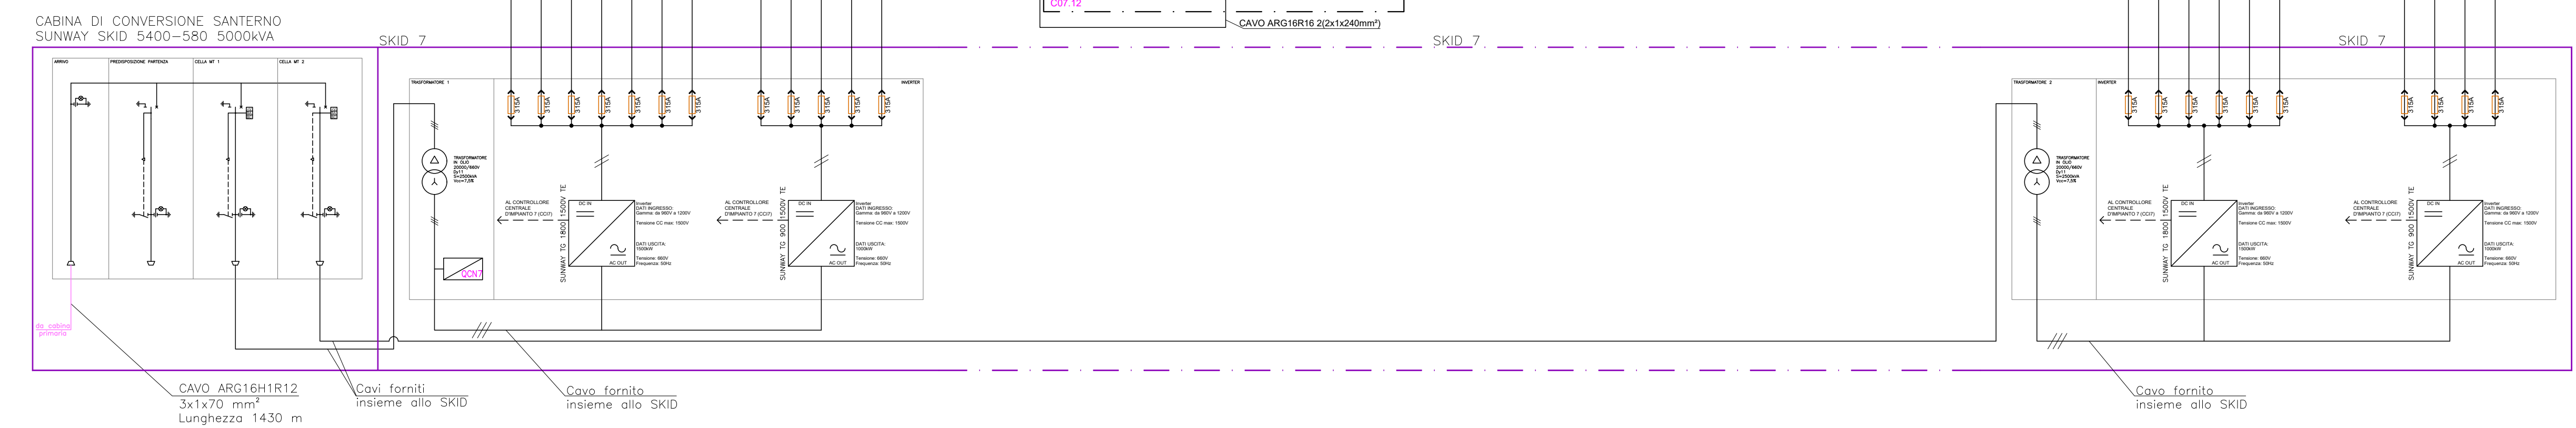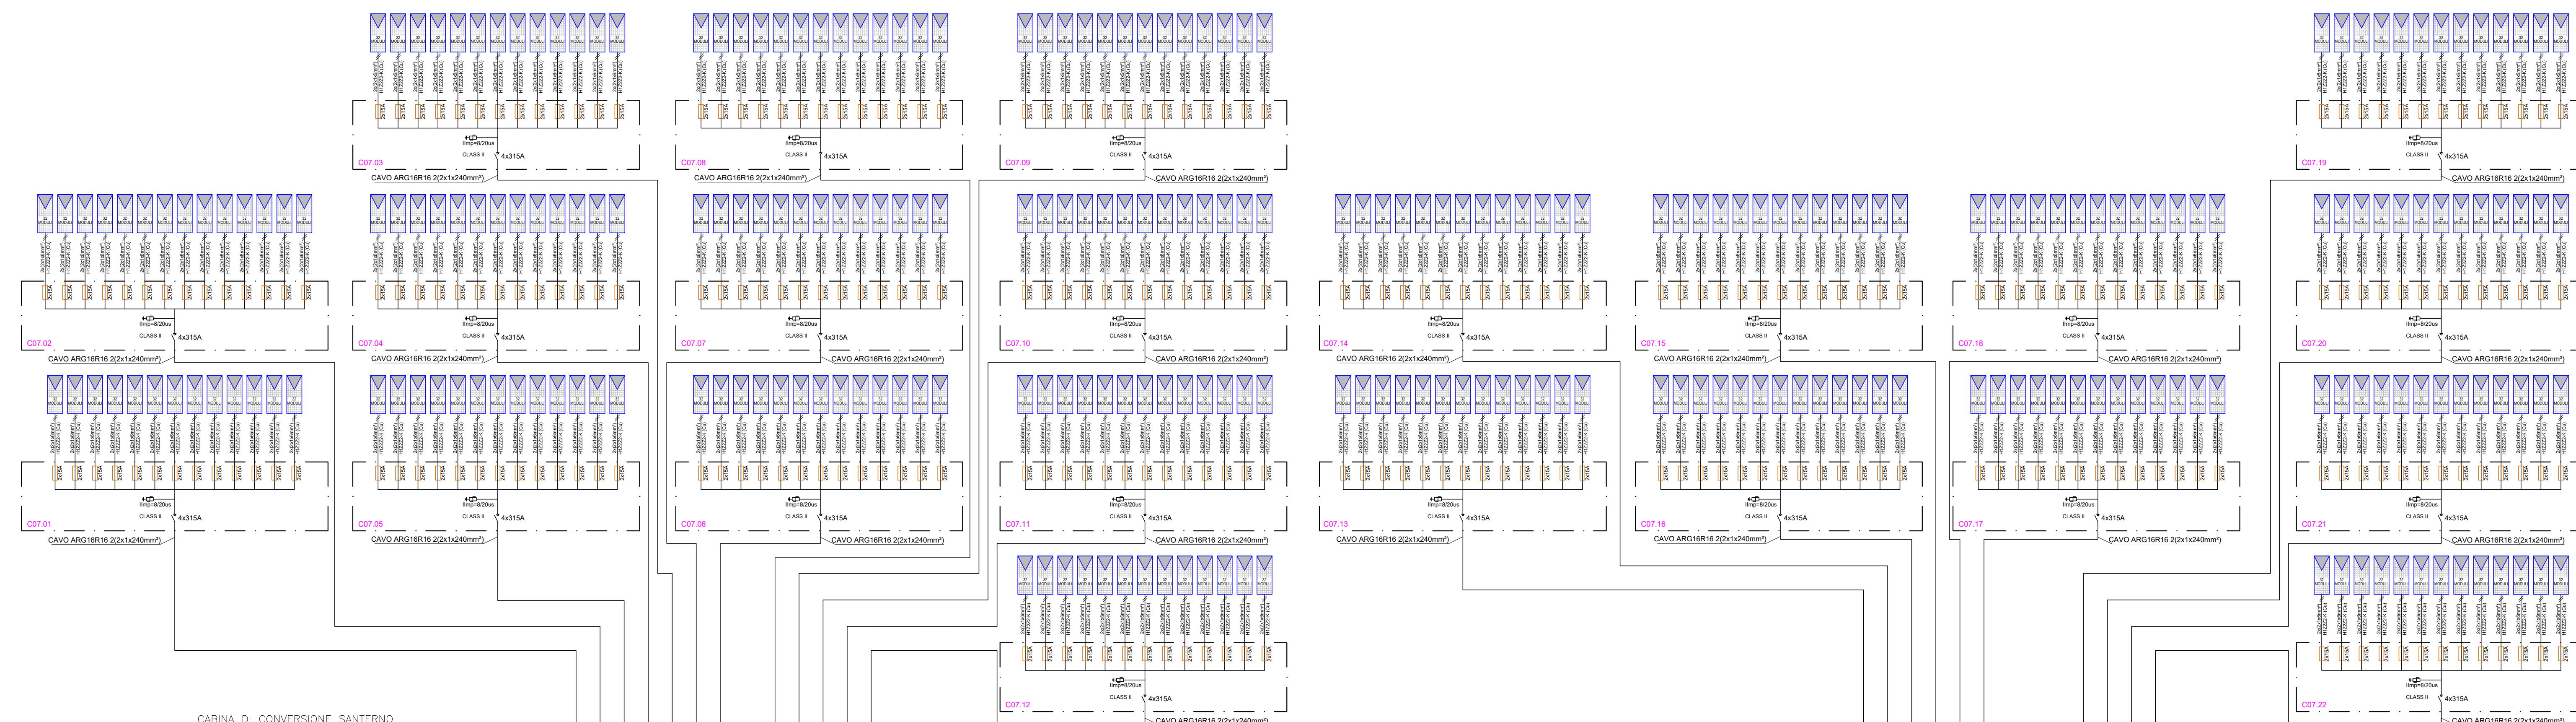

CAVO ARG16R16 2(2x1x240mm<sup>2</sup>)  
Lunghezza 1430 m

Cavi forniti insieme allo SKID

Cavo fornito insieme allo SKID




**PROGETTO DEFINITIVO**

**COMUNE DI COSTA DI ROVIGO (RO)**

**IMPIANTO FOTOVOLTAICO CONNESSO ALLA RETE ELETTRICA PER VENDITA DI ENERGIA**

**SCHEMA A BLOCCHI SKID 7**

TAVOLA: <b>F.F1.b3.4.G</b>	SCALA: -	NOME FILE: 0707-160-DEg-F.F1.b3.4_R00-03
-------------------------------	-------------	---


<b>COMMITTENTE:</b>  <b>AIEM GREEN SRL</b> V.le C. A. d'Europa, 9/G 45100 Rovigo C.F. e P.IVA 01627270299	<b>PROPRIETARI:</b>  Costa Sviluppo S.p.a. C.F. e P.IVA 03929530289	<b>PROGETTAZIONE:</b>  <b>Progettando s.r.l.</b> Via Davila, 1 35028 Piove di Sacco (PD) P.IVA 04048490288 Tel. 0425/190552 email: info@progettando.srl Progettista: Dott. Ing. Dario Turolla
--	--	--

Revisione	Data	Note	Redatto	Controllato	Approvato
00	MAGGIO 2023	Prima emissione	LV	FG	DT

TUTTI I DIRITTI SONO RISERVATI  
 Questo documento è di proprietà di Progettando s.r.l. e sullo stesso si riserva ogni diritto. Pertanto questo documento non può essere copiato, riprodotto, comunicato o divulgato ad altri o usato in qualsiasi maniera, nemmeno per fini sperimentali, senza autorizzazione scritta di Progettando s.r.l. Su richiesta dovrà essere prontamente reinviato a Progettando s.r.l.

**LEGENDA**

- Fusibile cilindrico
- Scaricatore di sovratensione Classe II Vn 1500V
- Stringa di 32 Moduli
- Interruttore magnetotermico

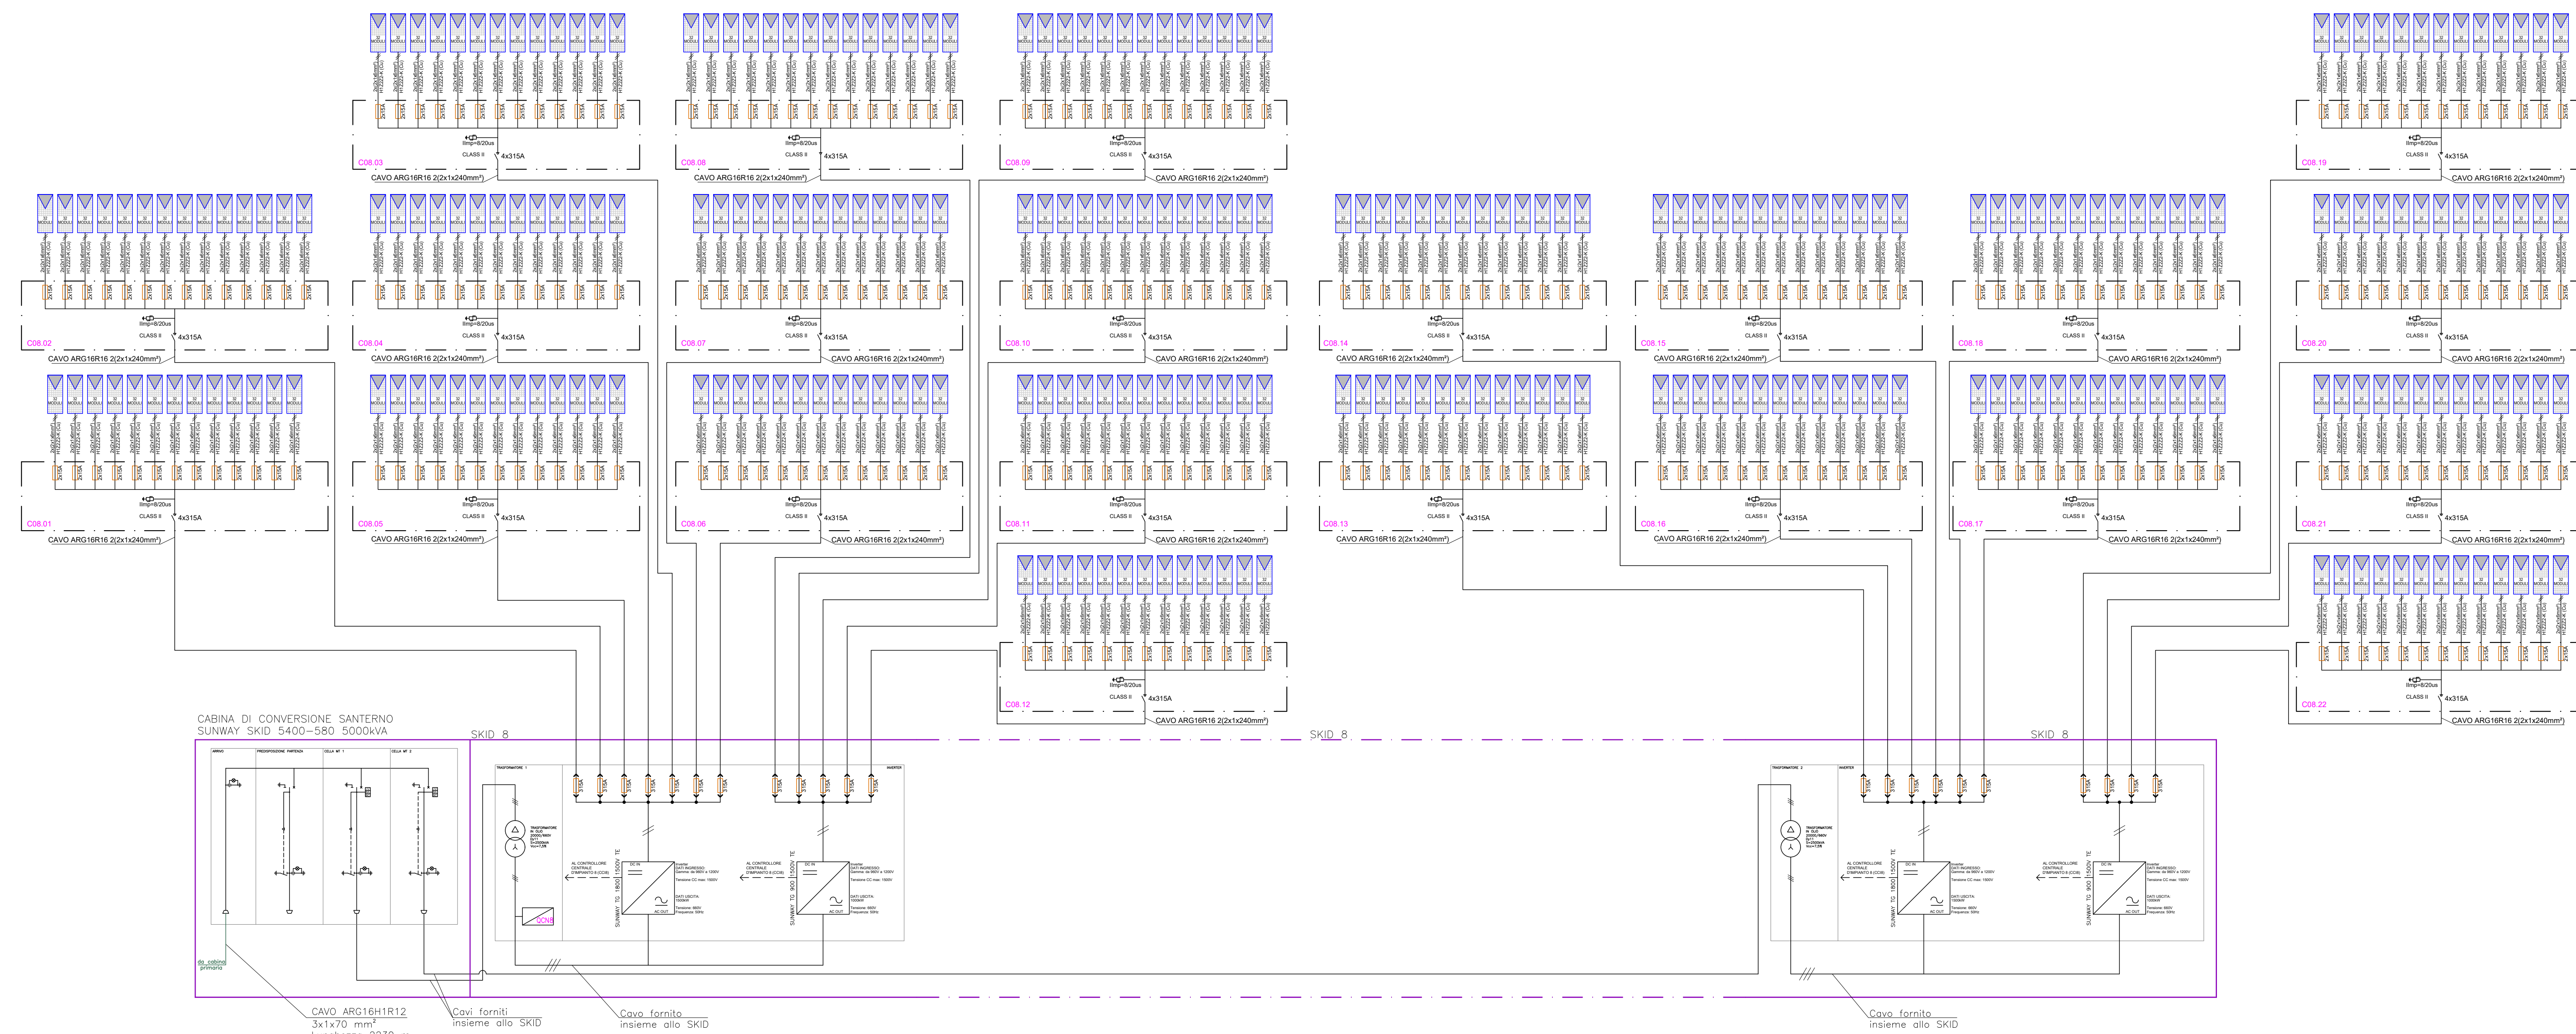


PROGETTO DEFINITIVO

COMUNE DI COSTA DI ROVIGO (RO)

IMPIANTO FOTOVOLTAICO CONNESSO ALLA RETE ELETTRICA PER VENDITA DI ENERGIA

SCHEMA A BLOCCHI SKID 8

TAVOLA: <b>F.F1.b3.4.H</b>	SCALA: -	NOME FILE: 0707-160-DEg-F.F1.b3.4_R00-03
-------------------------------	-------------	---

<b>COMMITTENTE:</b>  AIEM GREEN SRL V.le C. A. d'Europa, 9/G 45100 Rovigo C.F. e P.IVA 01627270299	<b>PROPRIETARI:</b>  Costa Sviluppo S.p.a. C.F. e P.IVA 03929530289	<b>PROGETTAZIONE:</b>  Via Davila, 1 D 35028 Piove di Sacco (PD) P.IVA 04048490288 Tel. 0425/190552 email: info@progettando.srl Progettista: Dott. Ing. Dario Turolla
---	--	---

Revisione	Data	Note	Redatto	Controllato	Approvato
00	MAGGIO 2023	Prima emissione	LV	FG	DT

TUTTI I DIRITTI SONO RISERVATI  
 Questo documento è di proprietà di Progettando s.r.l. e sullo stesso si riserva ogni diritto. Pertanto questo documento non può essere copiato, riprodotto, comunicato o divulgato ad altri o usato in qualsiasi maniera, nemmeno per fini sperimentali, senza autorizzazione scritta di Progettando s.r.l. Su richiesta dovrà essere prontamente reinviato a Progettando s.r.l.