


DETTAGLIO DELL'AREA COLTIVATA ALL'INTERNO DEL CAMPO FOTOVOLTAICO

Scala 1:50

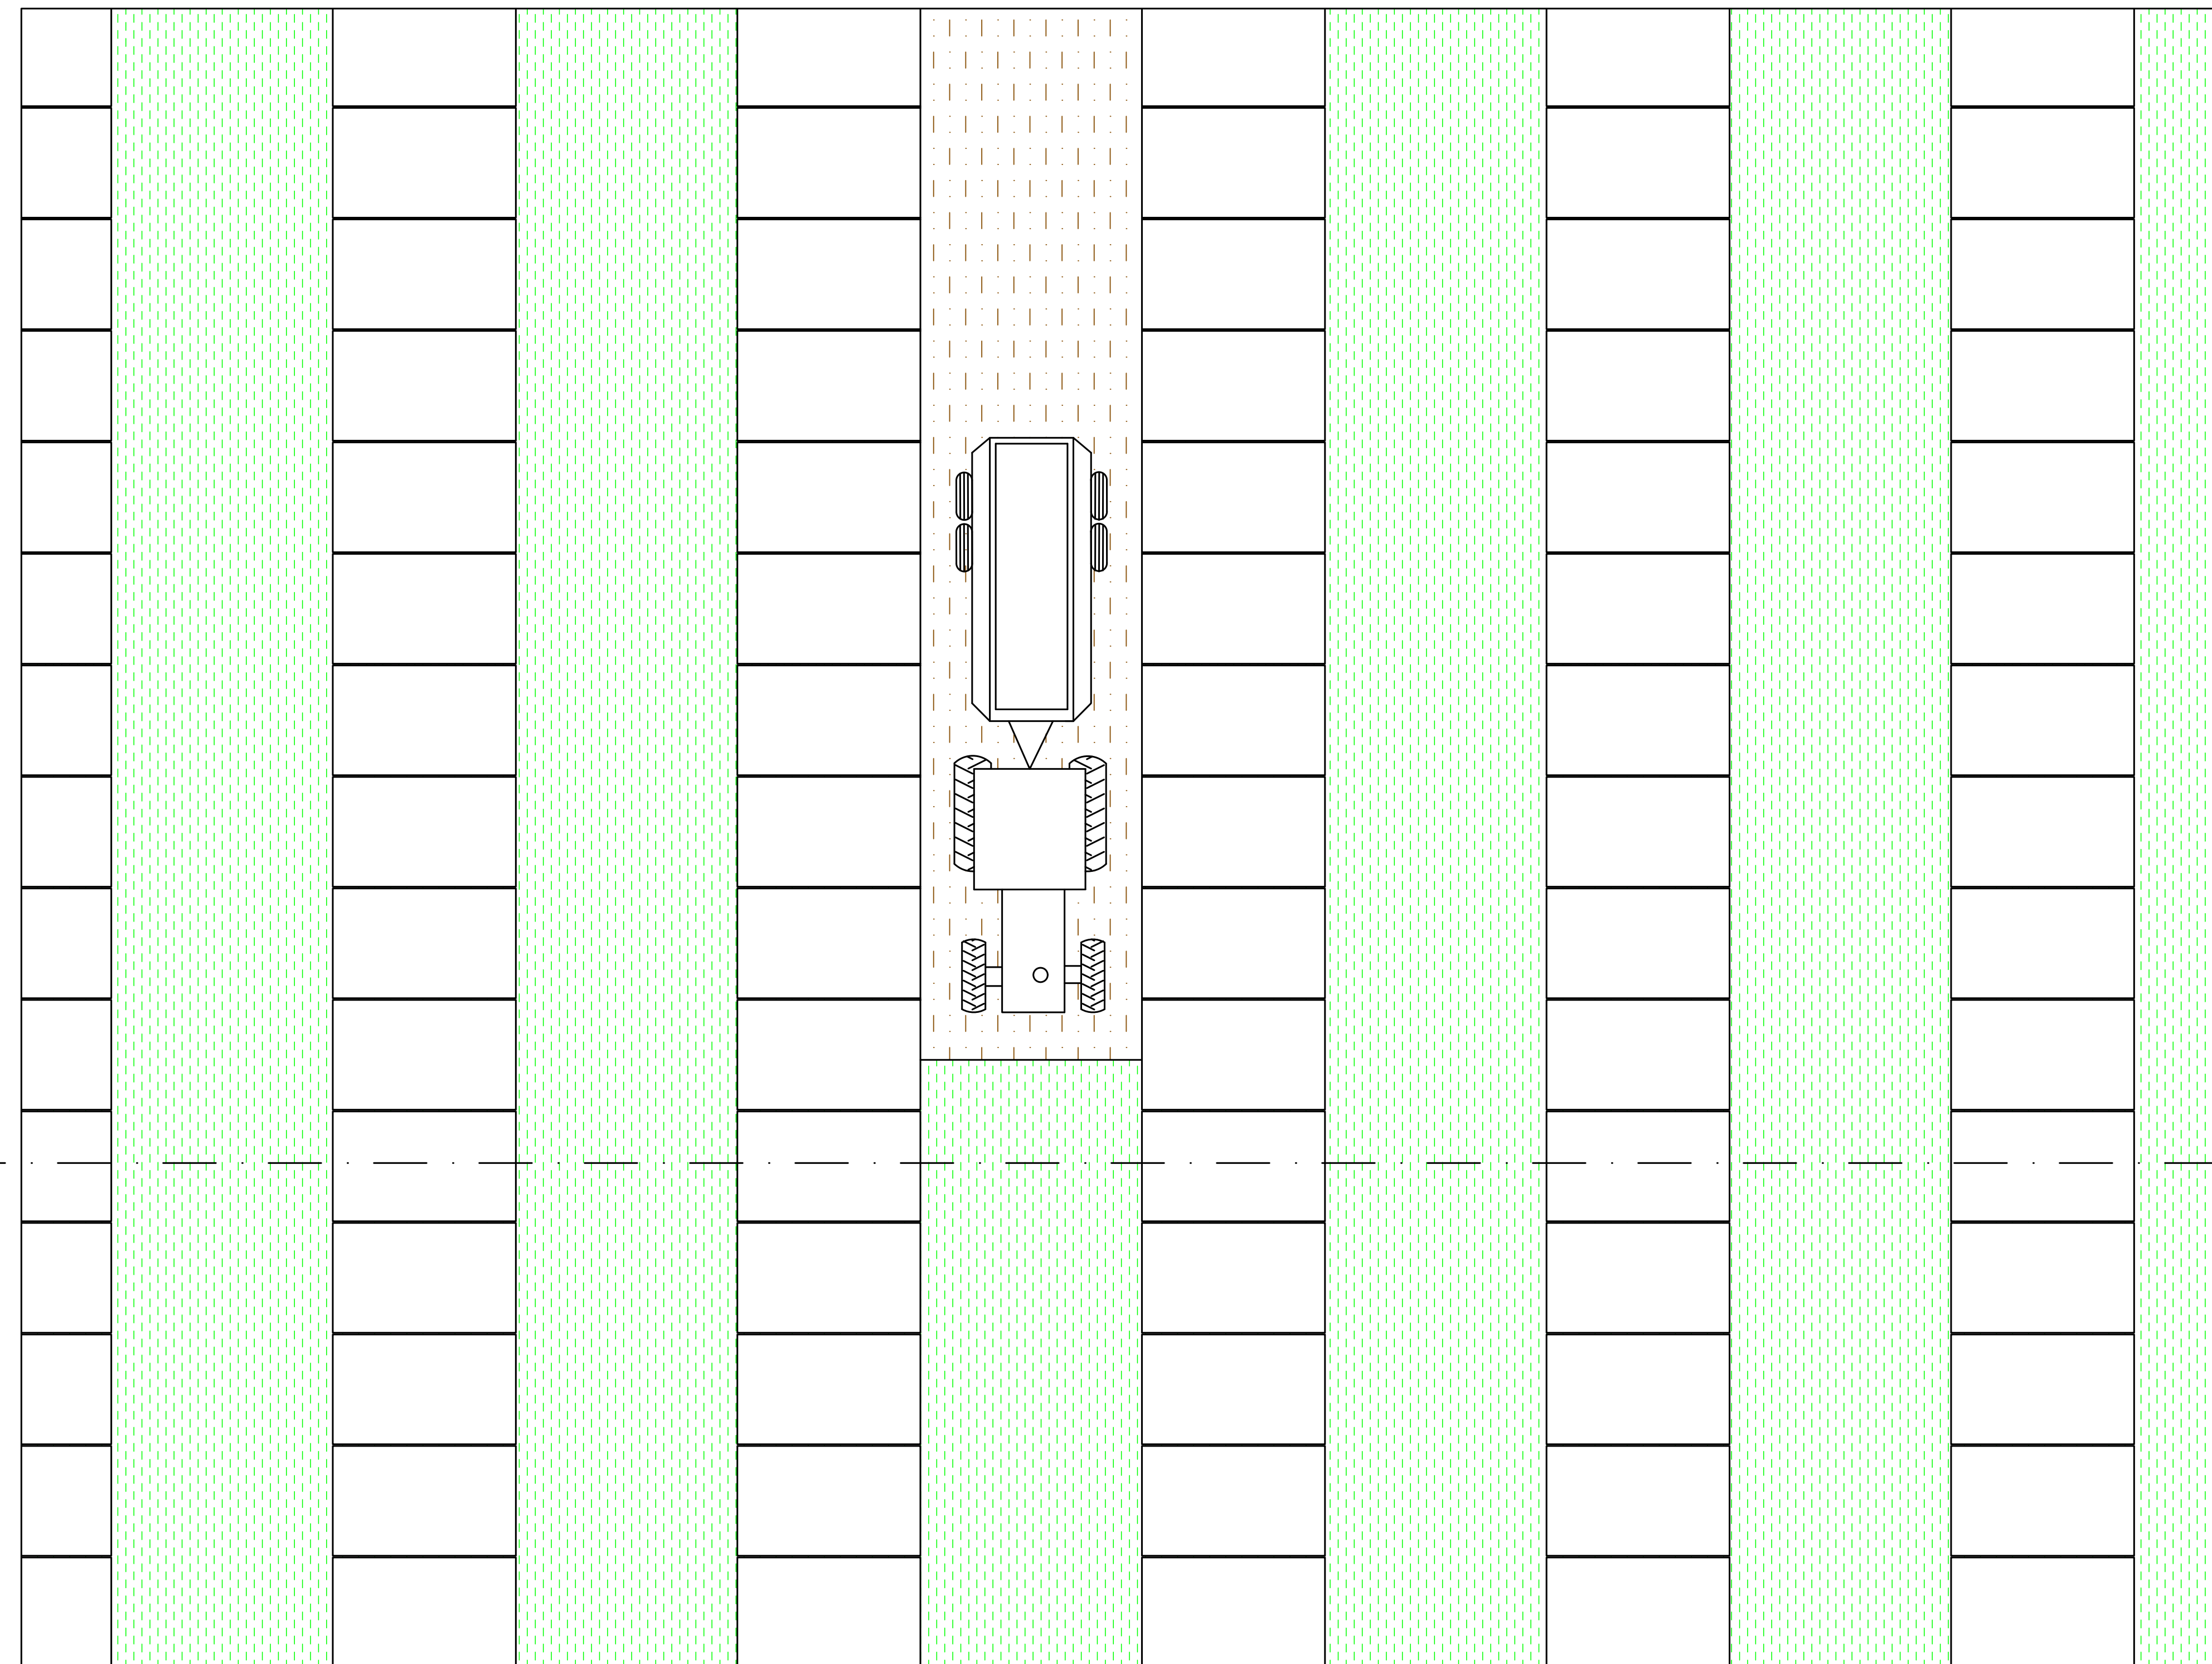


A/

A'


SEZIONE A-A'

SCALA 1:50

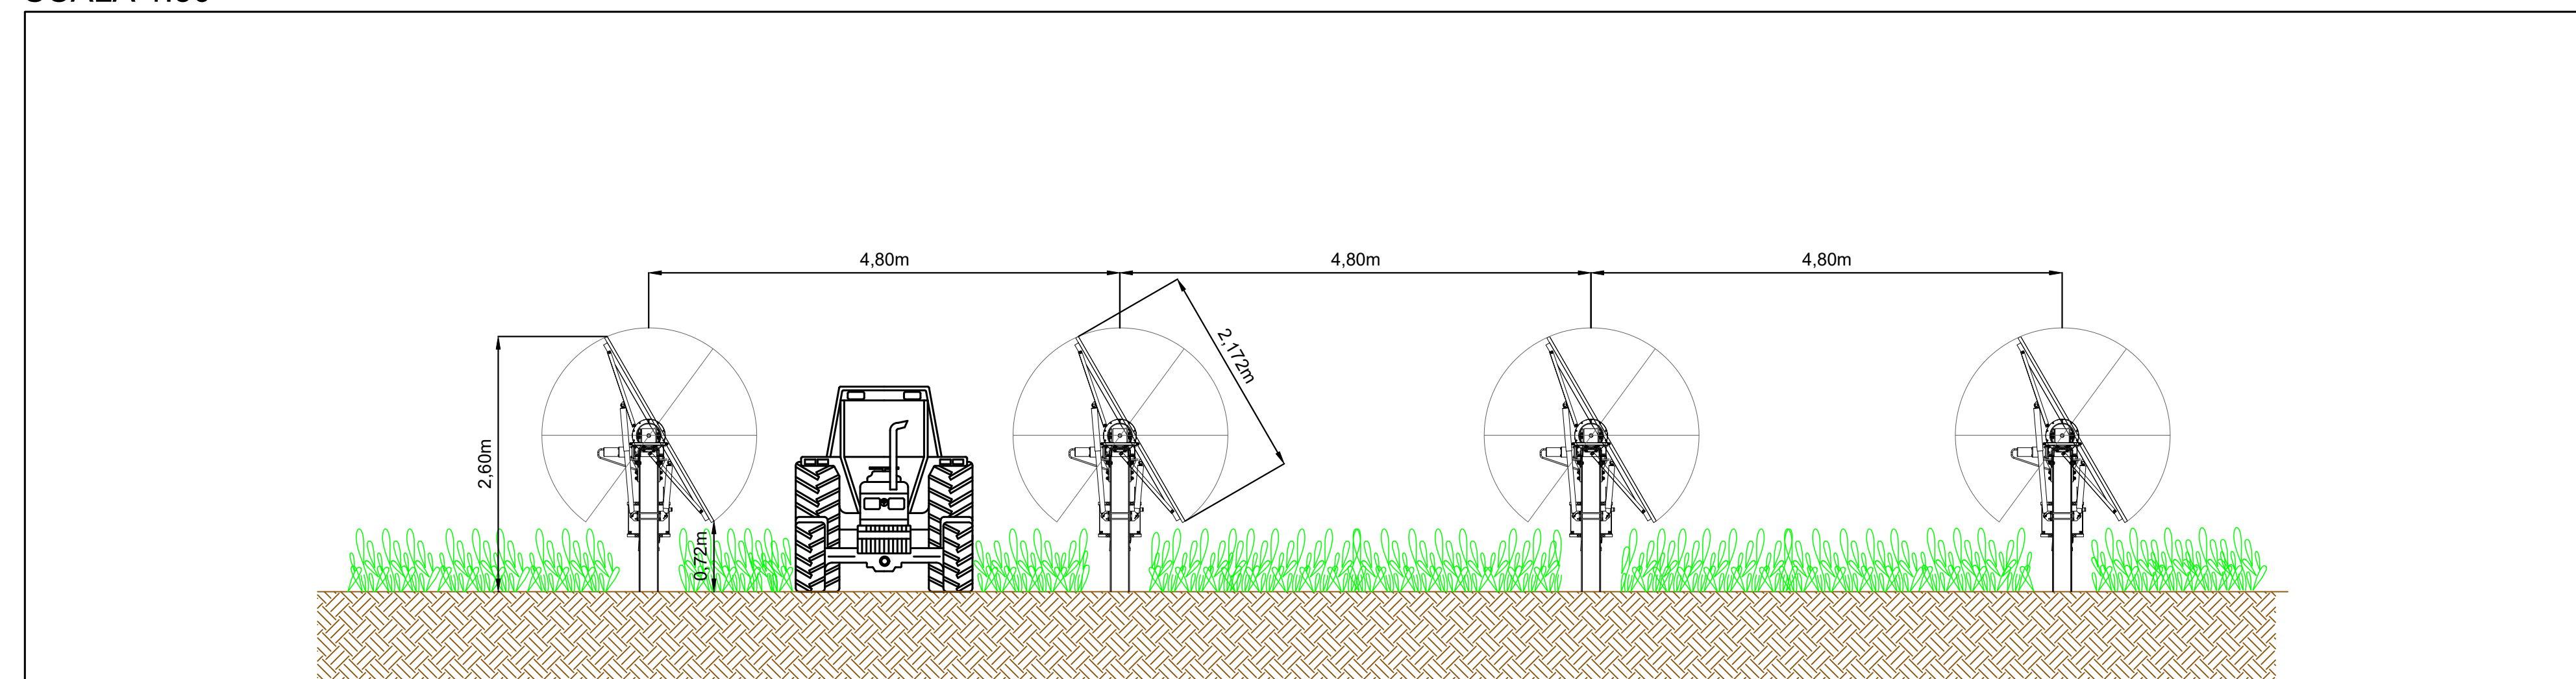

PLANIMETRIA DELL'AREA D'INTERVENTO

Scala 1:10000

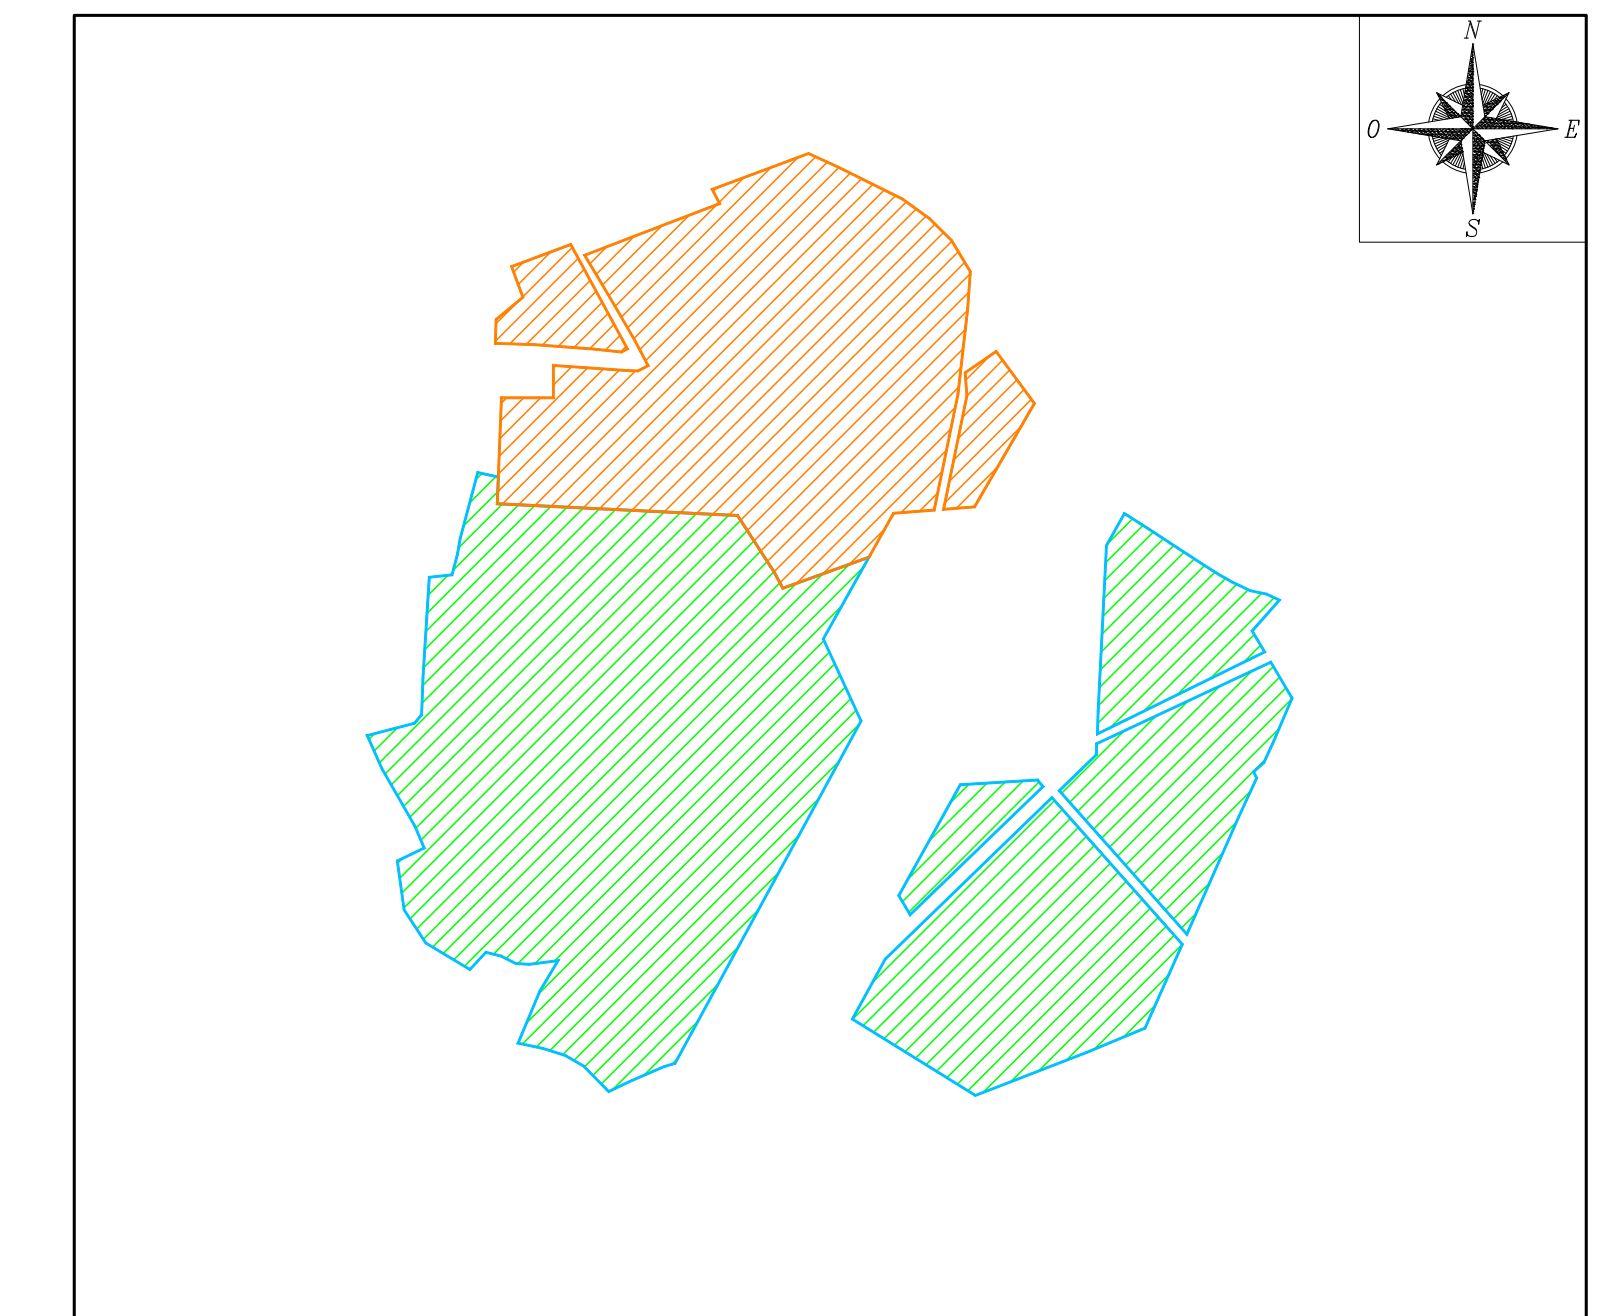

LEGENDA	
simbolo grafico	descrizione simbolo
	Recinzione impianto di progetto
	Terreno coltivato
	Area impianto fotovoltaico autorizzato tramite PAS n. prot: 16/08/2022 n. 9025



PROGETTO DEFINITIVO

COMUNE DI COSTA DI ROVIGO (RO)

IMPIANTO FOTOVOLTAICO CONNESSO ALLA RETE ELETTRICA PER VENDITA DI ENERGIA

STATO DI PROGETTO SUPERFICIE COLTIVABILE

TAVOLA: F.F1.b3.8	SCALA: VARIE	NOME FILE: 0707-160-DEg-F.F1.b3.8_R00-02
----------------------	-----------------	---

COMMITTENTE: AIEM GREEN SRL Via C. A. d'Europa, 9/G 45100 Rovigo C.F./P.IVA 01627270299	PROPRIETARI: Costa Sviluppo S.p.a. C.F. e P.IVA 03929530289	PROGETTAZIONE: Via Davila, 1 35028 Piove di Sacco (PD) P.IVA 04048490280 Tel. 0425/160552 email: info@progettando.srl Progettista: Dott. Ing. Dario Turilla
---	---	---

Revisione	Data	Note	Redatto	Controllato	Approvato
00	MAGGIO 2023	Prima emissione	LV	FG	DT

TUTTI I DIRITTI SONO RISERVATI
Questo documento è di proprietà di Progettando s.r.l. e sullo stesso si riserva ogni diritto. Pertanto questo documento non può essere copiato, riprodotto, comunicato o divulgato ad altri o usato in qualsiasi maniera, nemmeno per fini sperimentali, senza autorizzazione scritta di Progettando s.r.l. Su richiesta dovrà essere prontamente reinvio a Progettando s.r.l.