



LEGENDA	
simbolo grafico	descrizione simbolo
	Area impianto fotovoltaico oggetto della presente autorizzazione
	Area impianto fotovoltaico autorizzato tramite PAS n. prot: 16/08/2022 n. 9025
	Linea MT in cavo interrato di progetto
	Stazione elettrica AT di progetto

NOTA: per visionare dettagli più specifici degli scavi per la posa dell'elettrodotto, fare riferimento ai seguenti documenti relativi all'istanza presentata.  
 0707-I60-DEg-ScCOS01\_R00-00\_PLAN  
 0707-I60-DEg-ScARQ01\_R00-00\_PLAN  
 0707-I60-DEg-ScROV01\_R00-00\_PLAN



**PROGETTO DEFINITIVO**  
**COMUNE DI COSTA DI ROVIGO (RO)**  
**IMPIANTO FOTOVOLTAICO CONNESSO ALLA RETE ELETTRICA PER VENDITA DI ENERGIA**  
**TRACCIATO LINEE ELETTRICHE**  
**PLANIMETRIA GENERALE**

TAVOLA: <b>F.F1.b3.12.A</b>	SCALA: <b>1:5000</b>	NOME FILE: <b>0707-I60-DEg-F.F1.b3.12_R00-03</b>
COMMITTENTE: AIEM GREEN SRL Via C. A. d'Europa, 9/G 45100 Rovigo CF/P.IVA 0162720299	PROPRIETARI: Costa Sviluppo S.p.a. C.F. e P.IVA 03929530289	PROGETTAZIONE:  Via Davila, 1 DARTO 35026 Piove di Sacco (PD) P.IVA 0646450299 Tel. 049/169558 email: info@progettando.srl Progettista: Dott. Ing. Dario Turolla
Revisione: 00 Data: MAGGIO 2023	Note: Prima emissione	Redatto: LV Controllato: FG Approvato: DT


TUTTI I DIRITTI SONO RISERVATI. Questo documento è di proprietà di Progettando s.r.l. e sullo stesso si riserva ogni diritto. Pertanto questo documento non può essere copiato, riprodotto, comunicato o divulgato ad altri o usato in qualsiasi maniera, nemmeno per fini sperimentali, senza autorizzazione scritta di Progettando s.r.l. Su richiesta dovrà essere prontamente reinvio a Progettando s.r.l.






LEGENDA	
simbolo grafico	descrizione simbolo
	Area impianto fotovoltaico oggetto della presente autorizzazione
	Area impianto fotovoltaico autorizzato tramite PAS n. prot. 14/08/2022 n. 9225
	Linea MT in cavo inteso di progetto
	Traffo di linea MT in cavo inteso realizzato tramite TOC (NO DIG)

Particolare tipo scavo su strada  
Scala 1:20

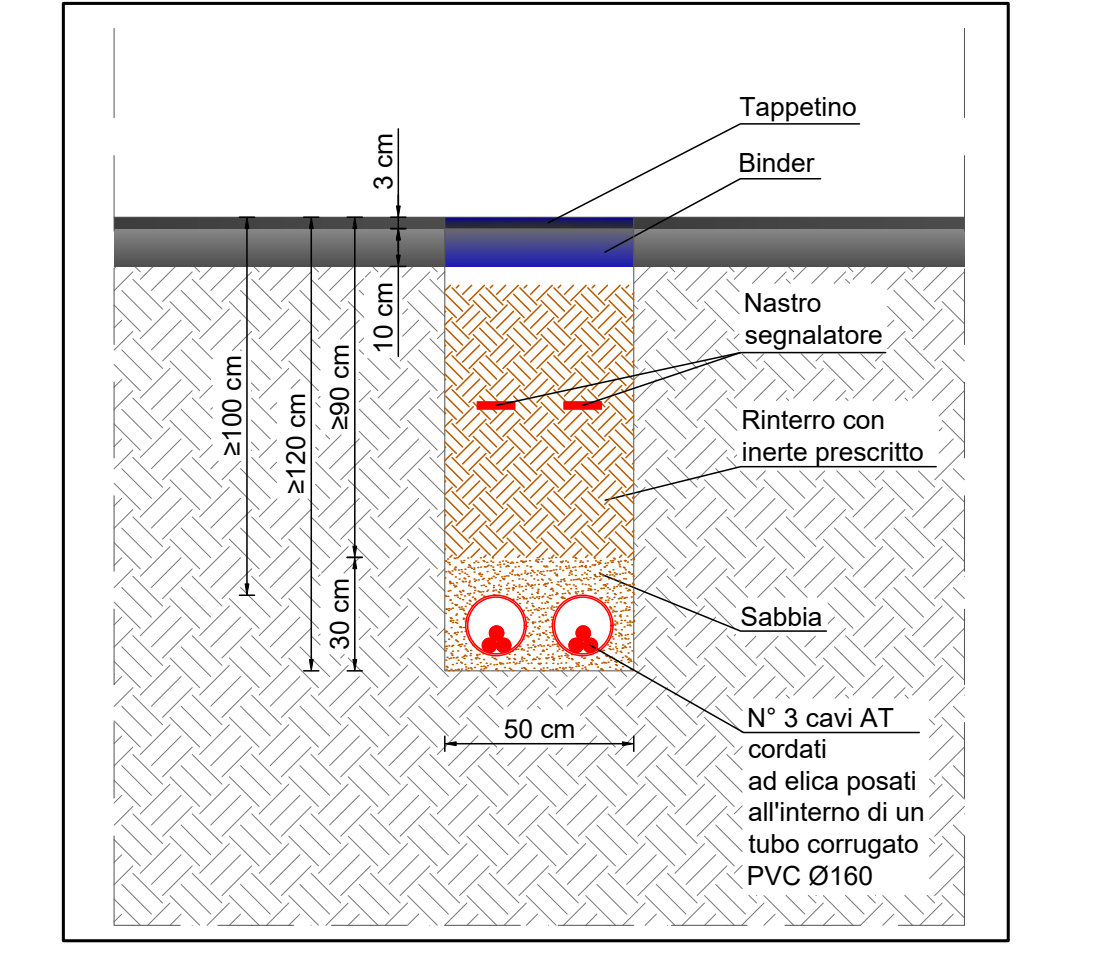

Sezione tipo attraversamento canale mediante TOC (NO DIG)

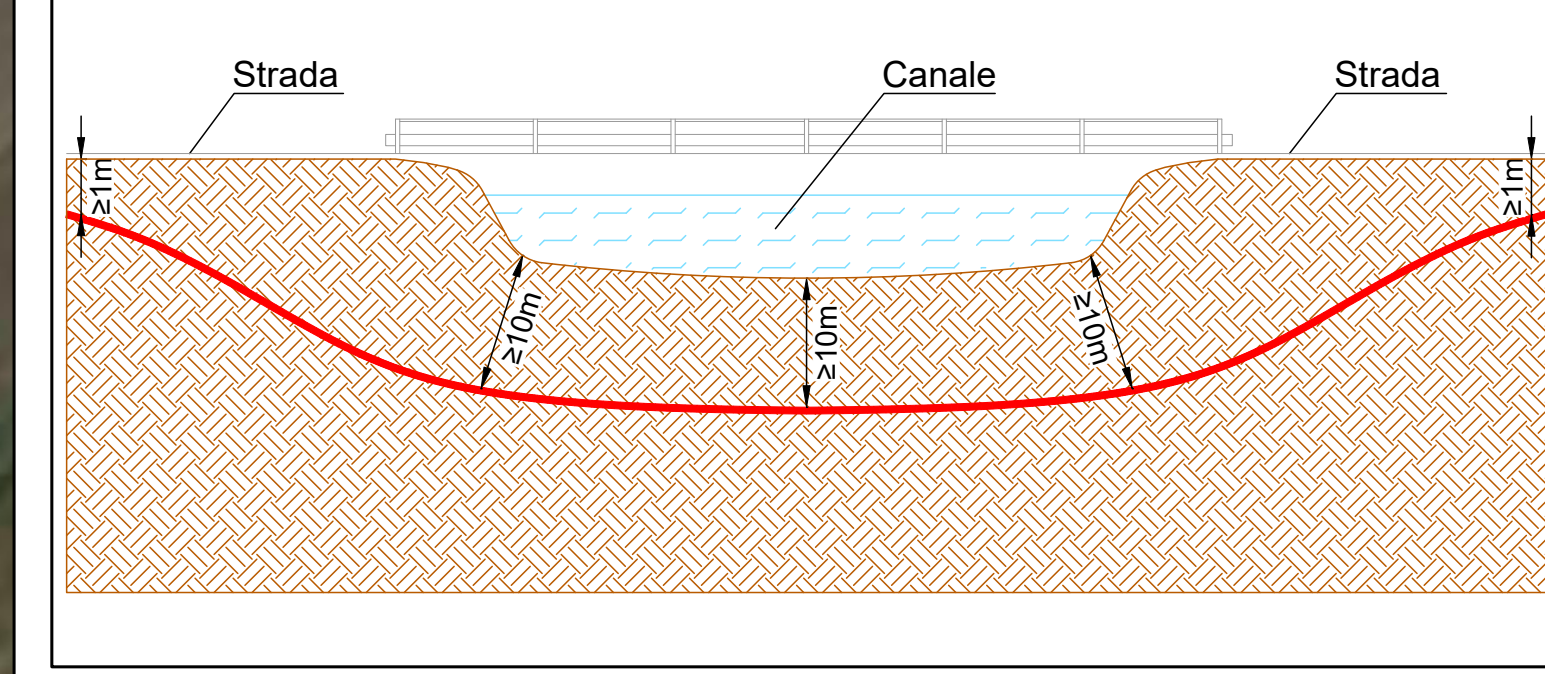

Attraversamento canale  
Principale Ramostorto  
Via Valdentro di Lovara

NOTA: per visionare dettagli più specifici degli scavi per la posa dell'elettrodotto, fare riferimento ai seguenti documenti relativi all'istanza presentata.  
0707-160-DEg-ScCOS01\_R00-00\_PLAN  
0707-160-DEg-ScARQ01\_R00-00\_PLAN  
0707-160-DEg-ScROV01\_R00-00\_PLAN



PROGETTO DEFINITIVO

COMUNE DI COSTA DI ROVIGO (RO)

IMPIANTO FOTOVOLTAICO CONNESSO ALLA RETE ELETTRICA PER VENDITA DI ENERGIA  
TRACCIATO LINEE ELETTRICHE  
DETTAGLIO 1

TAVOLA: F.F.1.b3.12.B	SCALA: 1:2000	NOME FILE: 0707-160-DEg-F.F.1.b3.12_R00-03
--------------------------	------------------	---


COMMITTENTE: AIEM GREEN SRL Via C. A. d'Europa, 9/G 45100 Rovigo C.F./P.IVA 01827270299	PROPRIETARI: AIEM GREEN S.r.l. Viale C. A. d'Europa 9/G 45100 ROVIGO (RO) P.IVA 01827270299	PROGETTAZIONE:  Via D'Adda, 1 35026 Pieve di Schio (PD) P.IVA 04948460268 Tel. 049/895522 email: info@progettando.it Progettista: DCA Ing. Dario Turilli
---	---	---

Revisione	Data	Descrizione	Redatto	Controllato	Approvato
01	11/03/2023	Prima emissione	EV	FG	DT


TUTTI I DIRITTI SONO RISERVATI  
Questo documento è di proprietà di Progettando s.r.l. e può essere ristampato, copiato, riprodotto, comunicato o divulgato in qualsiasi forma, senza autorizzazione scritta di Progettando s.r.l. Su richiesta dovrà essere prontamente restituito a Progettando s.r.l.





Particolare tipo scavo su strada  
Scala 1:20

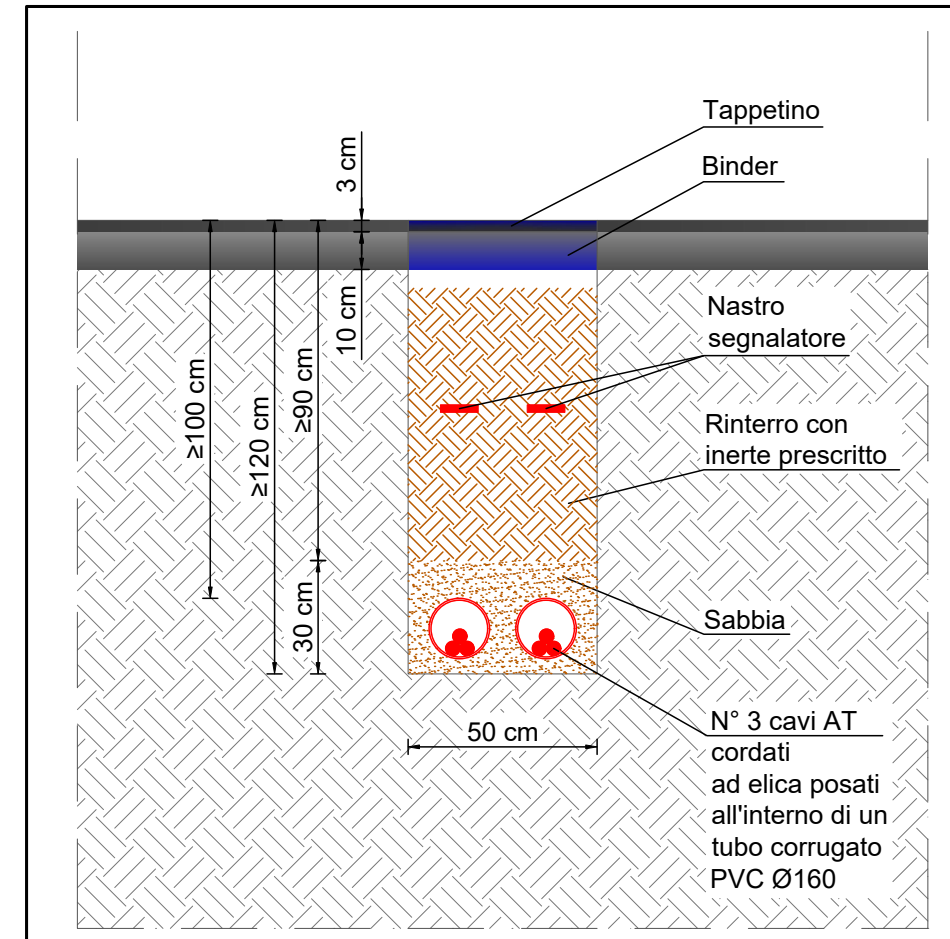

Sezione tipo attraversamento canale

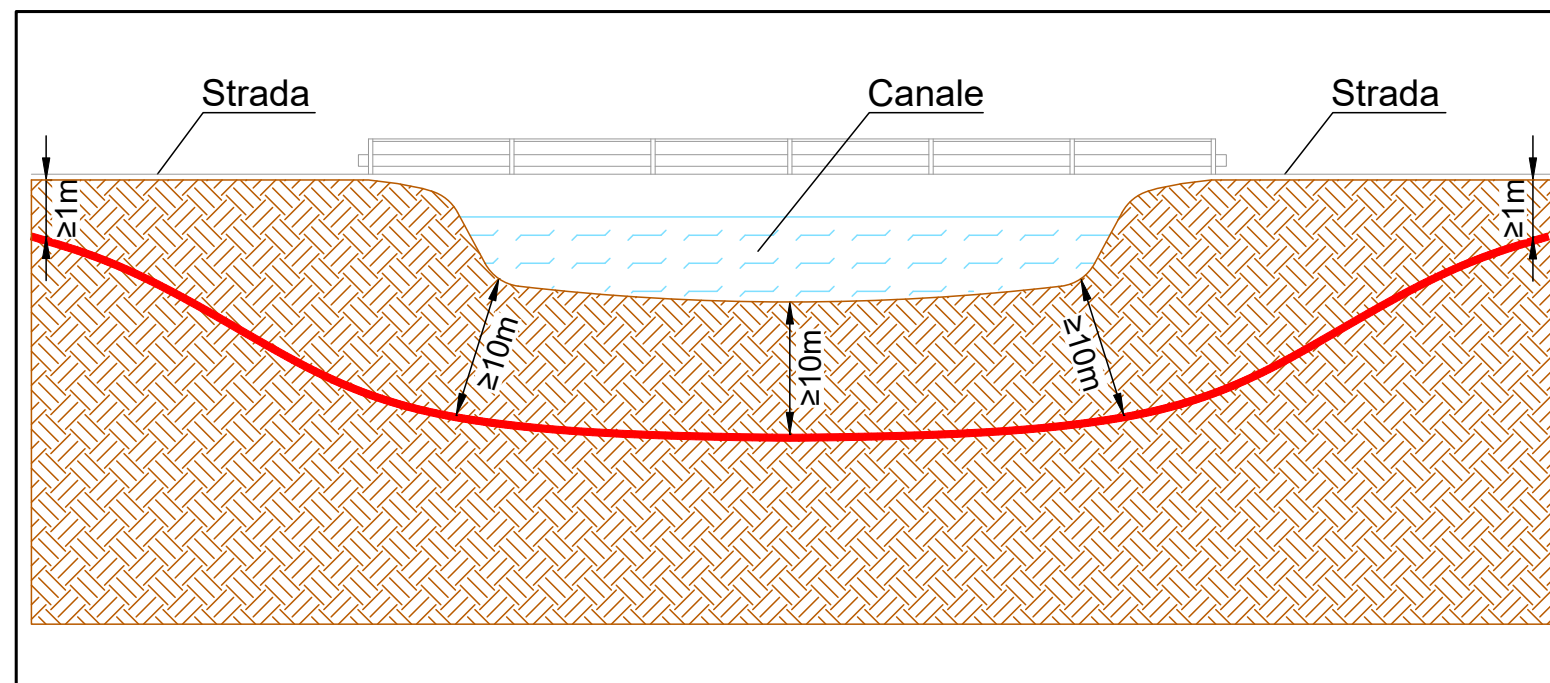

Fiancheggiamento canale Ramo di Destra lungo la Strada Provinciale SP23  
Scala 1:100

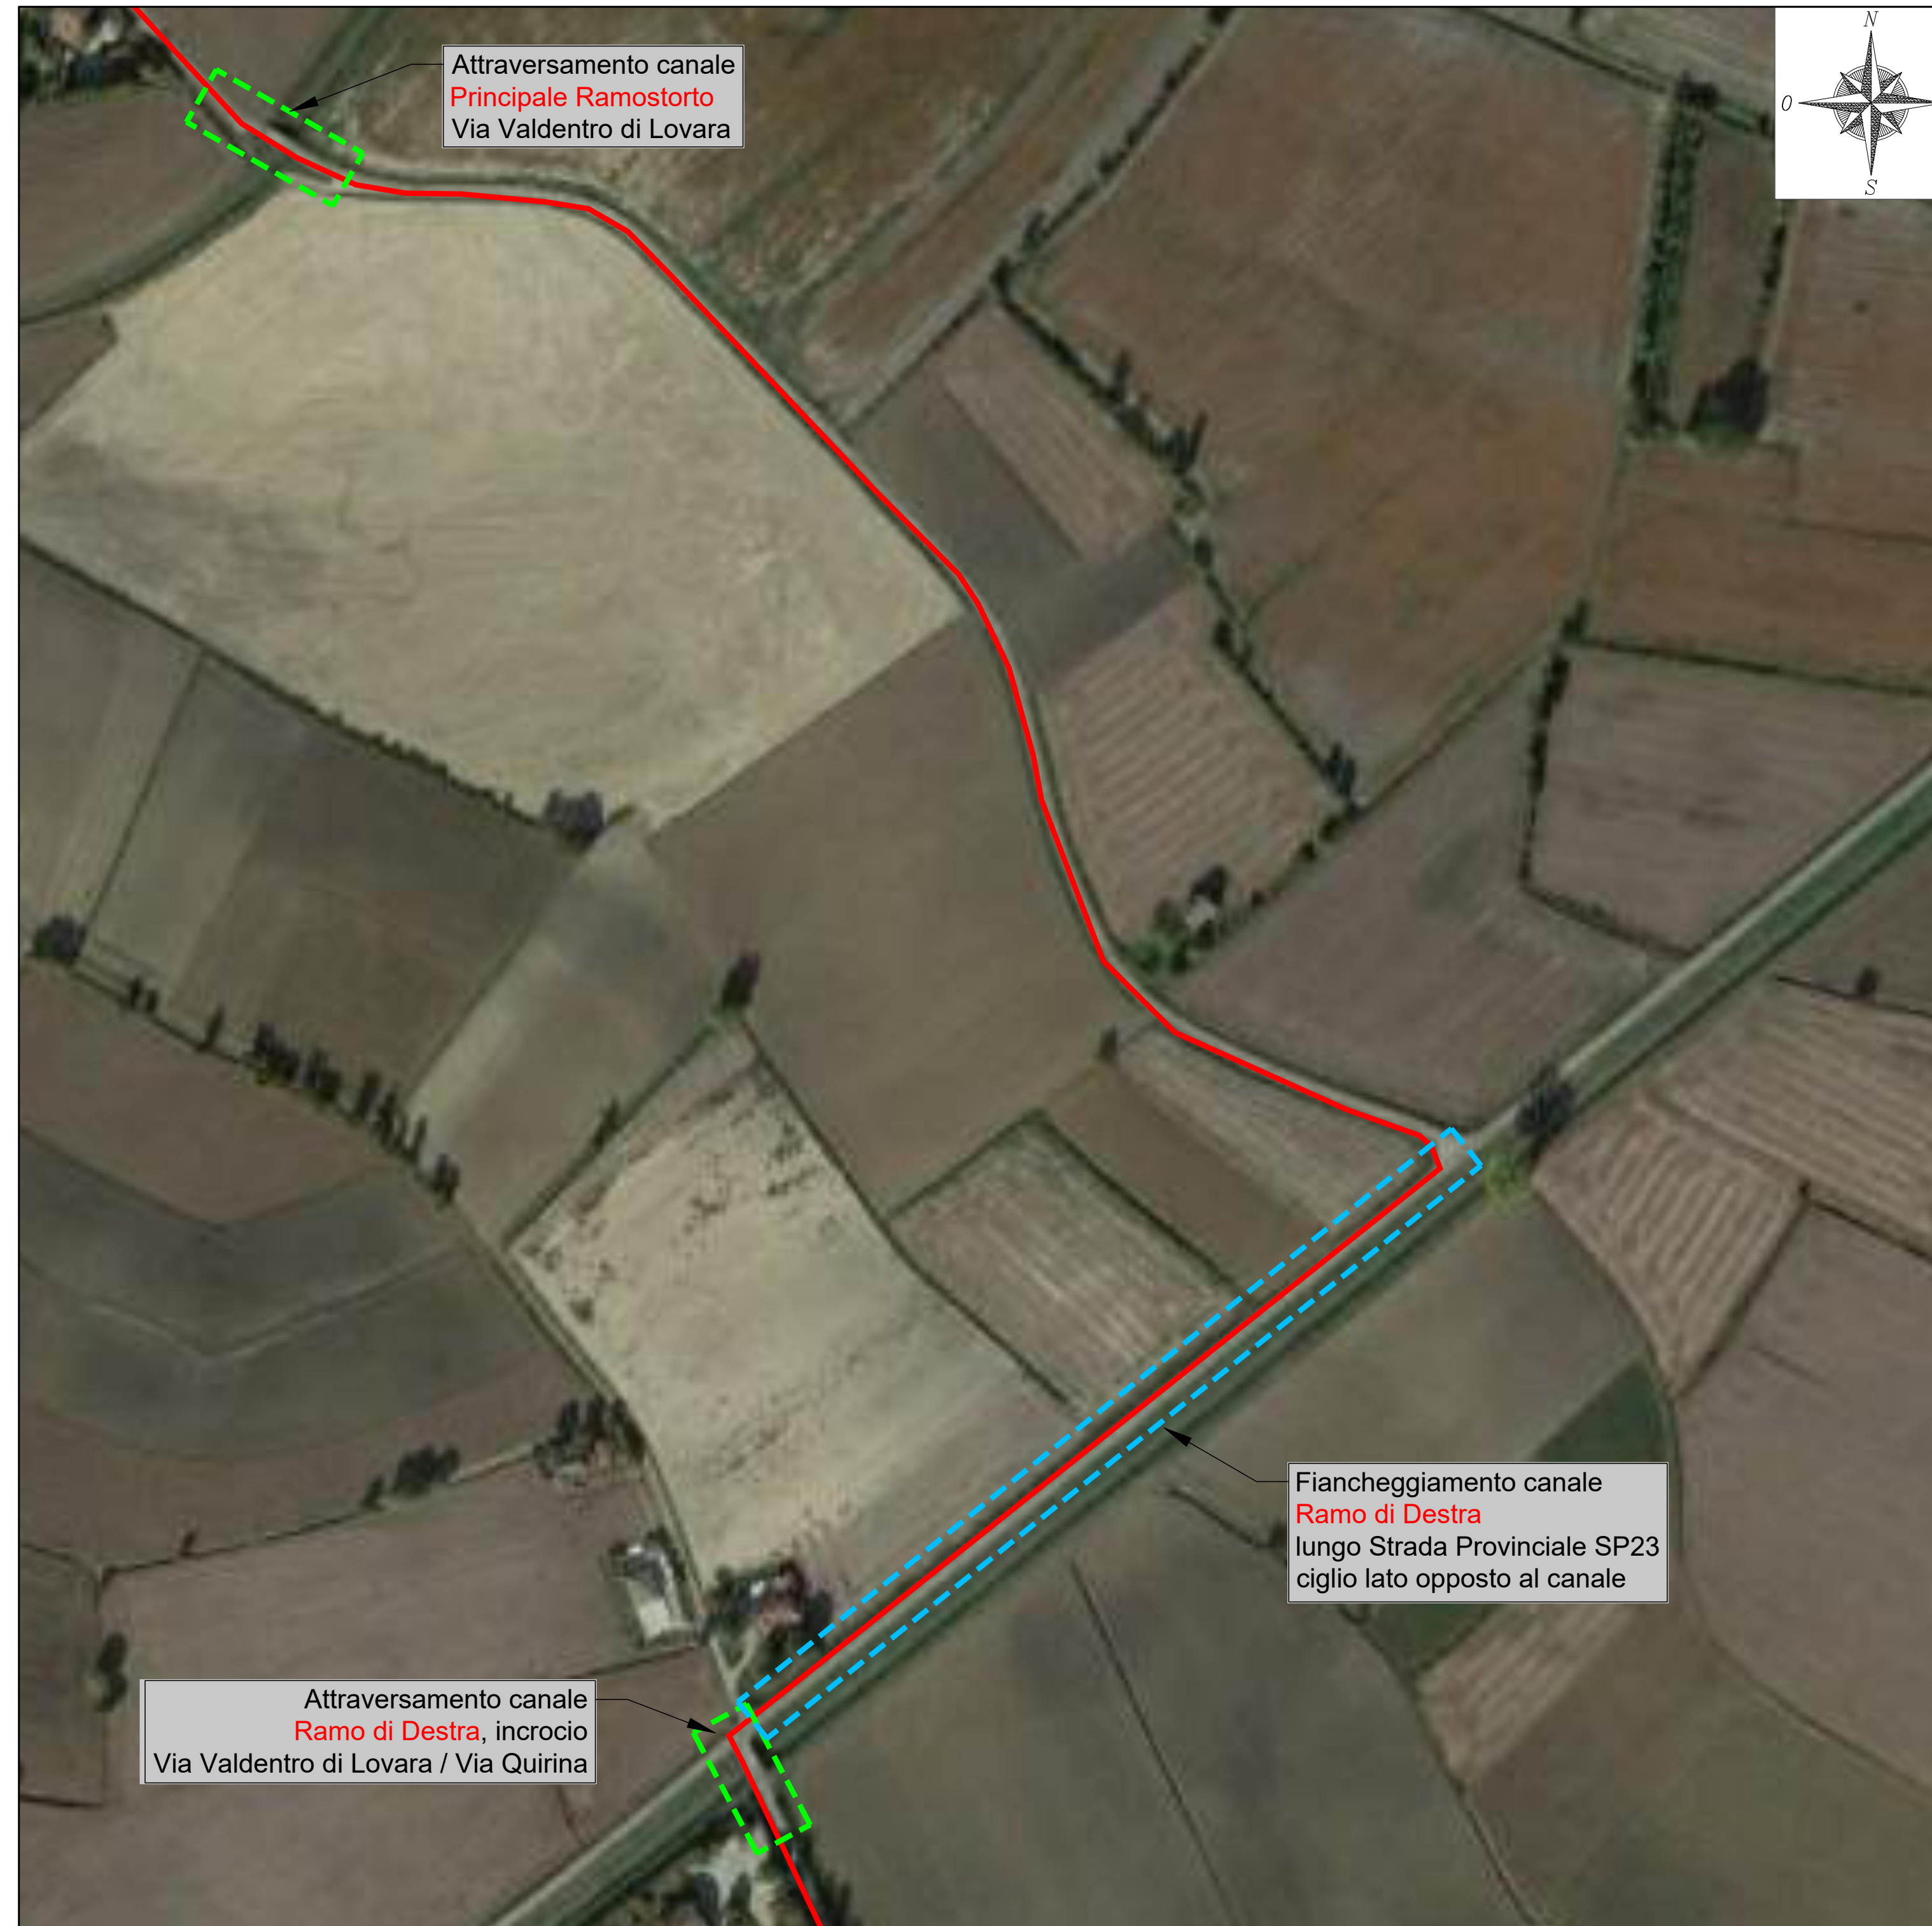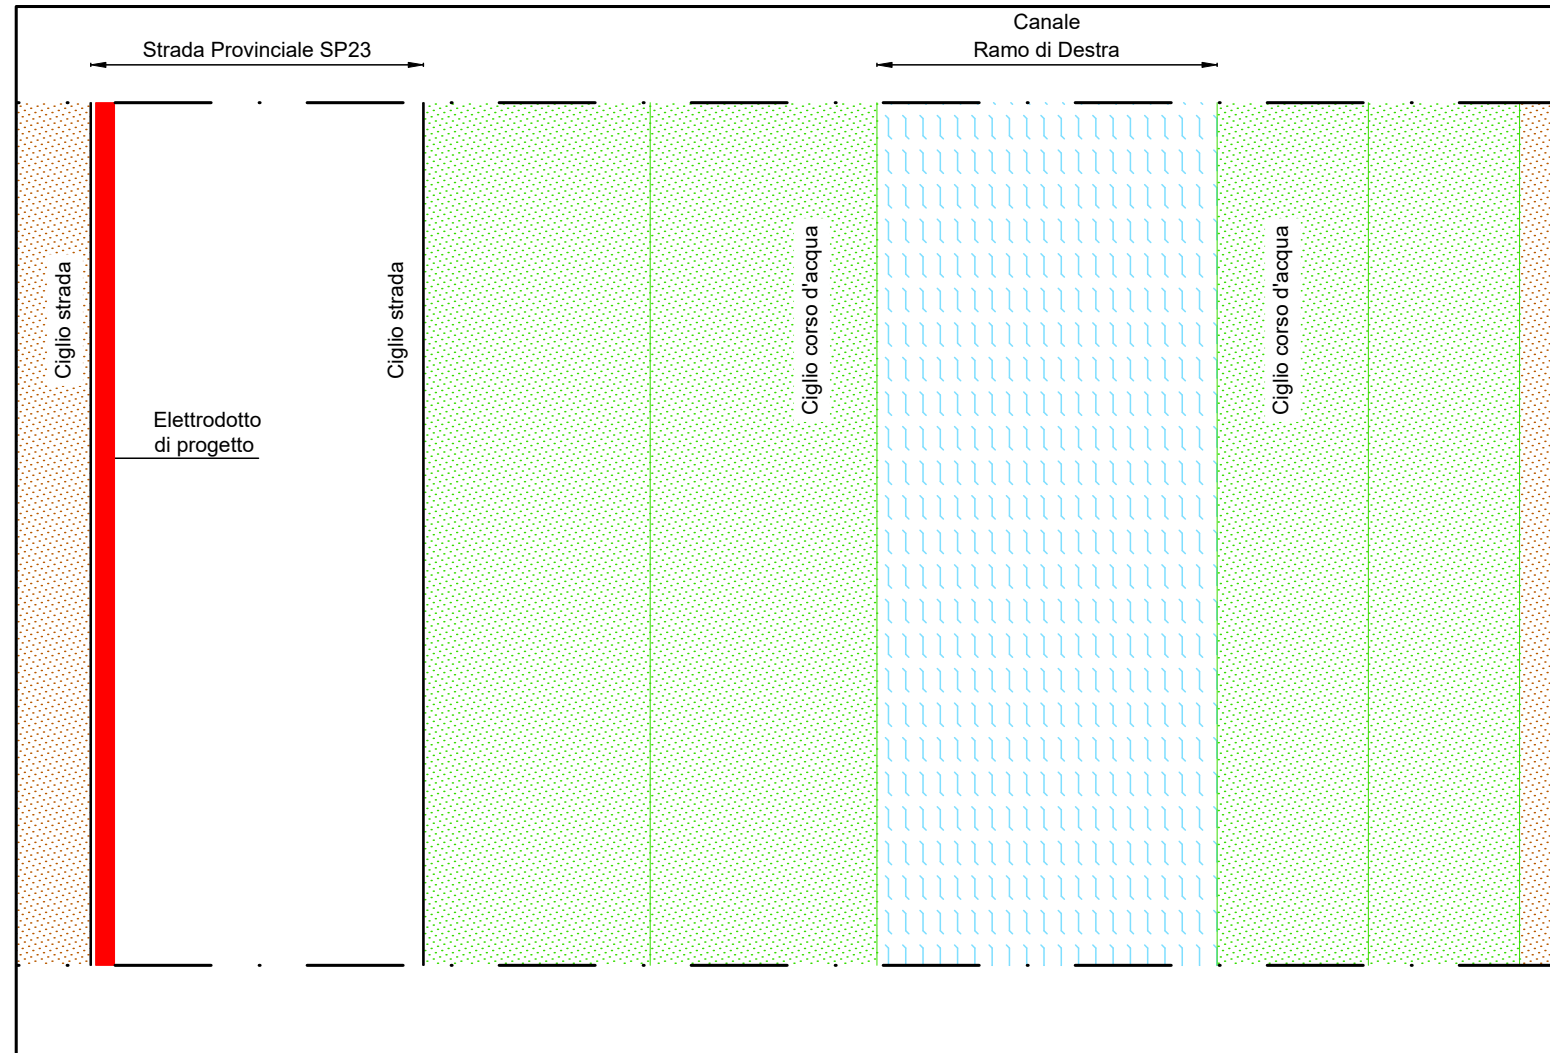

LEGENDA	
simbolo grafico	descrizione simbolo
	Linea MT in cavo interrato di progetto
	Tratto di linea MT in cavo interrato realizzato tramite TOC (NO DIG)
	Fiancheggiamento corso d'acqua



**PROGETTO DEFINITIVO**

**COMUNE DI COSTA DI ROVIGO (RO)**

**IMPIANTO FOTOVOLTAICO CONNESSO ALLA RETE ELETTRICA PER VENDITA DI ENERGIA**

**TRACCIATO LINEE ELETTRICHE DETTAGLIO 2**


TAVOLA:	SCALA:	NOME FILE:
F.F1.b3.12.C	1:2000	0707-160-DEg-F.F1.b3.12_R00-03

COMMITTENTE: AIEM GREEN SRL Via C. A. d'Europa, 9/G 45100 Rovigo C.F.P. IVA 01627270299	PROPRIETARI: Costa Sviluppo S.p.a. C.F. e P.IVA 03929530289	PROGETTAZIONE:  Via Davila, 1 35028 Piove di Sacco (PD) P.IVA 04048490280 Tel. 0425/1990552 email: info@progettando.srl.it Progettista: Dott. Ing. Dario Turolla
---	---	---



Revisione	Data	Note	Redatto	Controllato	Approvato
00	MAGGIO 2023	Prima emissione	LV	FG	DT

TUTTI I DIRITTI SONO RISERVATI  
Questo documento è di proprietà di Progettando s.r.l. e sullo stesso si riserva ogni diritto. Pertanto questo documento non può essere copiato, riprodotto, comunicato o divulgato ad altri o usato in qualsiasi maniera, nemmeno per fini sperimentali, senza autorizzazione scritta di Progettando s.r.l. Su richiesta dovrà essere prontamente reinviato a Progettando s.r.l.



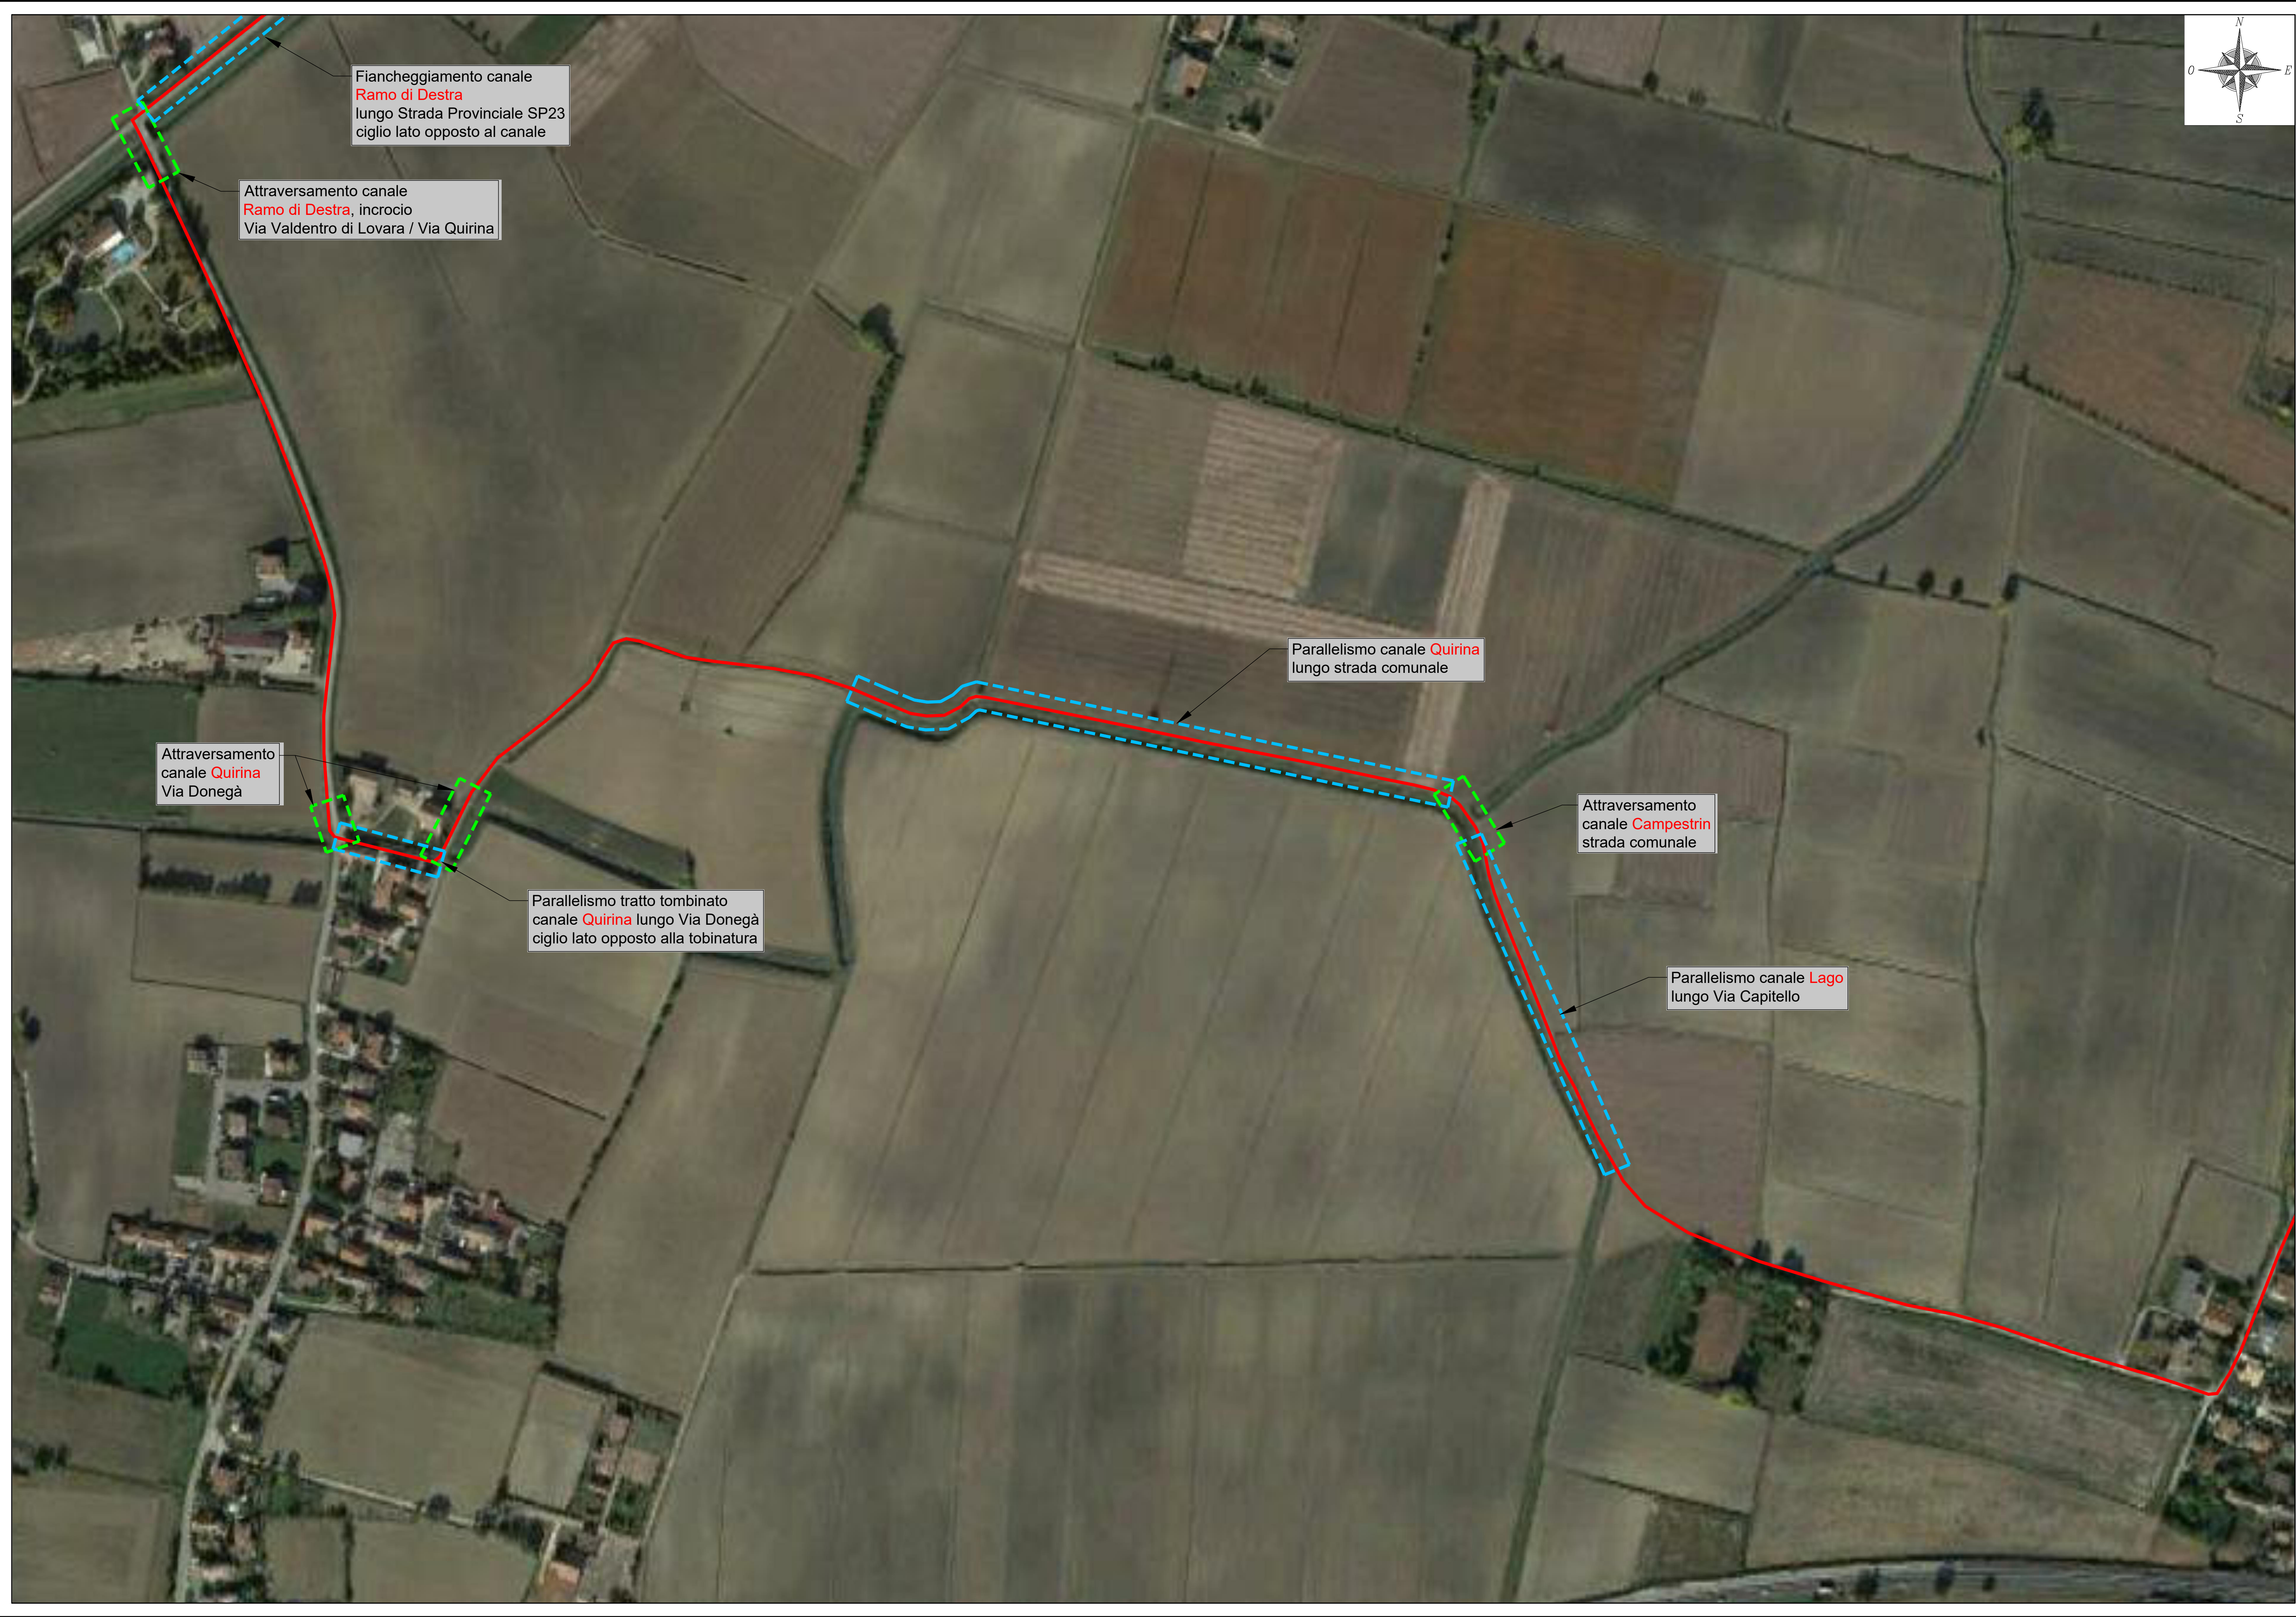

LEGENDA	
simbolo grafico	descrizione simbolo
	Linea MT in cavo interrato di progetto
	Tratto di linea MT in cavo interrato realizzato tramite TOC (NO DIG)
	Fiancheggiamento corso d'acqua

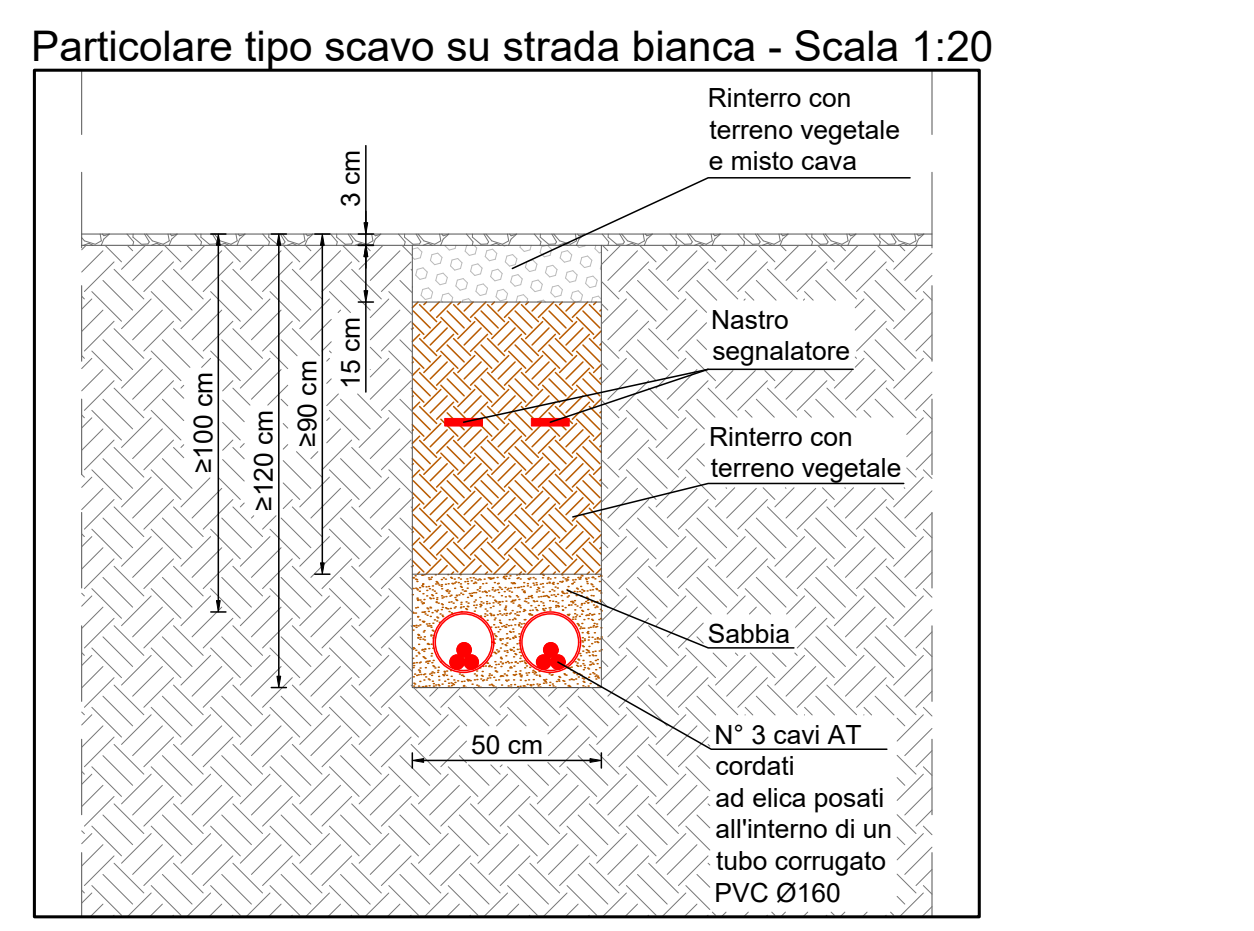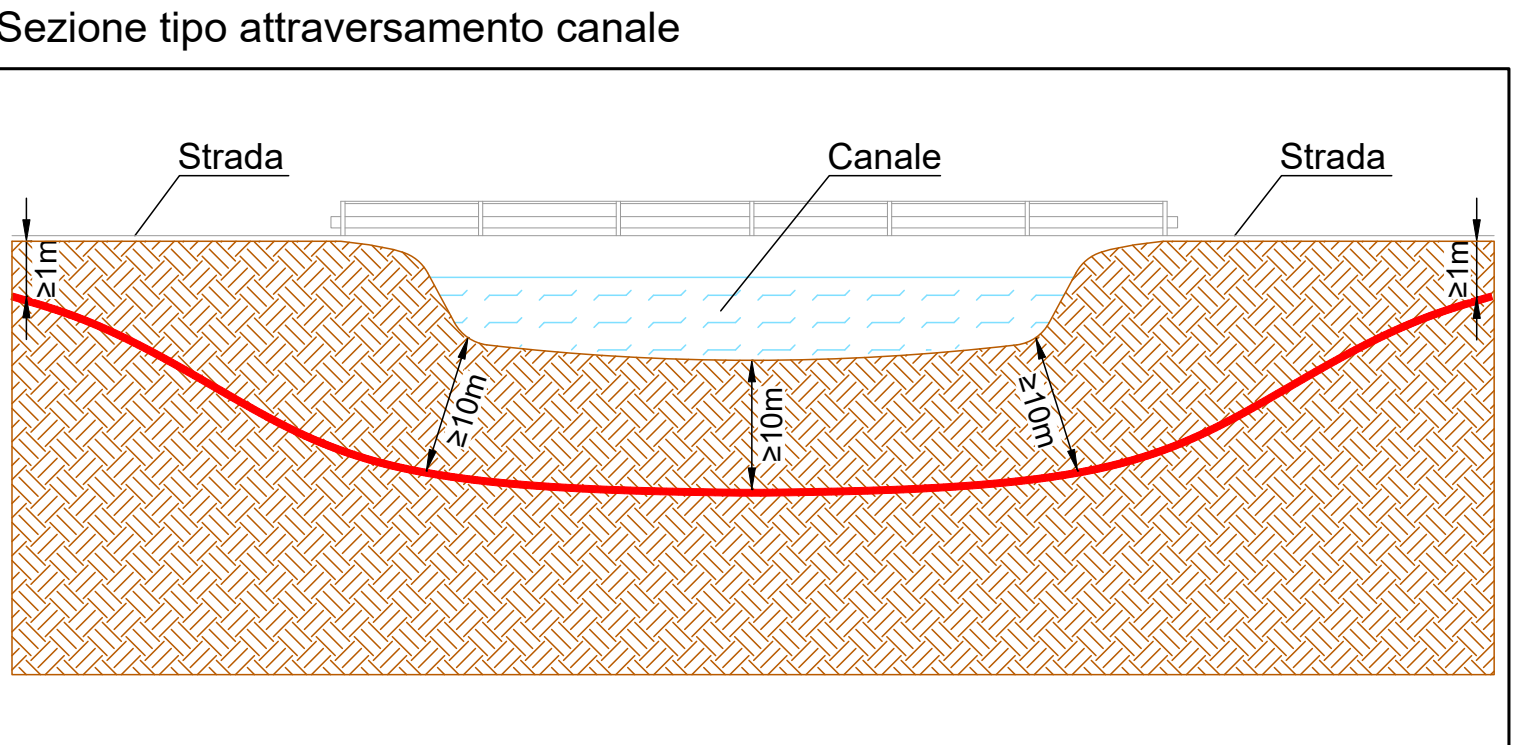

PROGETTO DEFINITIVO

COMUNE DI COSTA DI ROVIGO (RO)

IMPIANTO FOTOVOLTAICO CONNESSO ALLA RETE ELETTRICA PER VENDITA DI ENERGIA

TRACCIATO LINEE ELETTRICHE DETTAGLIO 3


TAVOLA: F.F1.b3.12.D	SCALA: 1:2000	NOME FILE: 0707-160-DEg-F.F1.b3.12_R00-03
-------------------------	------------------	--

<b>COMMITTENTE:</b>  AIEM GREEN SRL Via C. A. d'Europa, 9/G 45100 Rovigo C.F./P.IVA 01627270299	<b>PROPRIETARI:</b>  Costa Sviluppo S.p.a. C.F. e P.IVA 03929530289	<b>PROGETTAZIONE:</b>   Via Davila, 1 DARIO 35028 Piove di Sacco (PD) P.IVA 04048490288 Tel. 0425/930552 email: info@progettando.srl Progettista: Dott. Ing. Dario Turolla
--	--	--

Revisione	Data	Note	Redatto	Controllato	Approvato
00	MAGGIO 2023	Prima emissione	LV	FG	DT


TUTTI I DIRITTI SONO RISERVATI  
 Questo documento è di proprietà di Progettando s.r.l. e sullo stesso si riserva ogni diritto. Pertanto questo documento non può essere copiato, riprodotto, comunicato o divulgato ad altri o usato in qualsiasi maniera, nemmeno per fini sperimentali, senza autorizzazione scritta di Progettando s.r.l. Su richiesta dovrà essere prontamente reinviato a Progettando s.r.l.



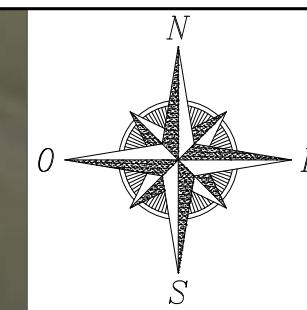

LEGENDA	
simbolo grafico	descrizione simbolo
	Linea MT in cavo interrato di progetto
	Tratto di linea MT in cavo interrato realizzato tramite TOC (NO DIG)
	Fiancheggiamento corso d'acqua
	Stazione elettrica AT di progetto

Particolare tipo scavo su strada - Scala 1:20

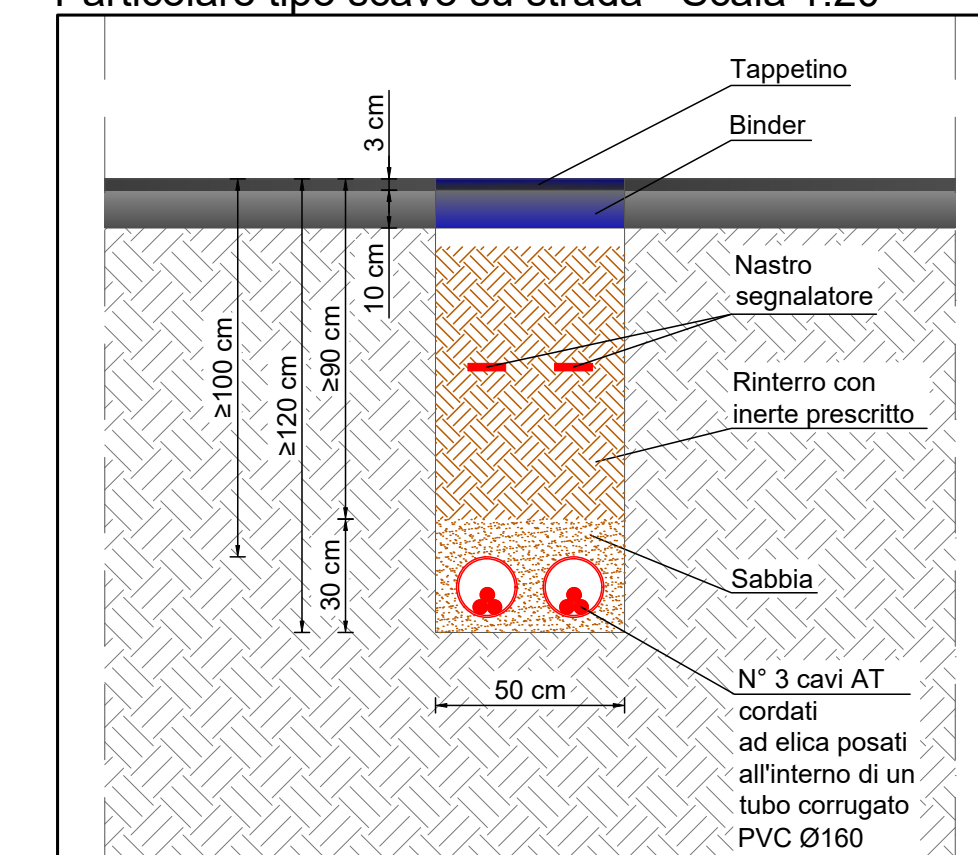

PROGETTO DEFINITIVO

COMUNE DI COSTA DI ROVIGO (RO)

IMPIANTO FOTOVOLTAICO CONNESSO ALLA RETE ELETTRICA PER VENDITA DI ENERGIA

TRACCIATO LINEE ELETTRICHE DETTAGLIO 4

TAVOLA: F.F1.b3.12.E	SCALA: 1:2000	NOME FILE: 0707-I60-DEg-F.F1.b3.12_R00-03
-------------------------	------------------	--

<b>COMMITTENTE:</b>  AIEM GREEN SRL Via C. A. d'Europa, 9/G 45100 Rovigo C.F./P.IVA 01627270299  AIEM GREEN S.r.l. Viale C. Alleati d'Europa 9/G 45100 ROVIGO (RO) P.IVA 01627270299	<b>PROPRIETARI:</b>  • Costa Sviluppo S.p.a. C.F. e P.IVA 03929530289	<b>PROGETTAZIONE:</b>   Via Davila, 1 35028 Piove di Sacco (PD) P.IVA 04048490280 Tel. 0425/1990552 email: info@progettando.srl Progettista: Dott. Ing. Dario Turolla
--	--	---

Revisione	Data	Note	Redatto	Controllato	Approvato
00	MAGGIO 2023	Prima emissione	LV	FG	DT

TUTTI I DIRITTI SONO RISERVATI  
 Questo documento è di proprietà di Progettando s.r.l. e sullo stesso si riserva ogni diritto. Pertanto questo documento non può essere copiato, riprodotto, comunicato o divulgato ad altri o usato in qualsiasi maniera, nemmeno per fini sperimentali, senza autorizzazione scritta di Progettando s.r.l. Su richiesta dovrà essere prontamente reinvio a Progettando s.r.l.