




SEZIONE A-A'
Scala 1:25

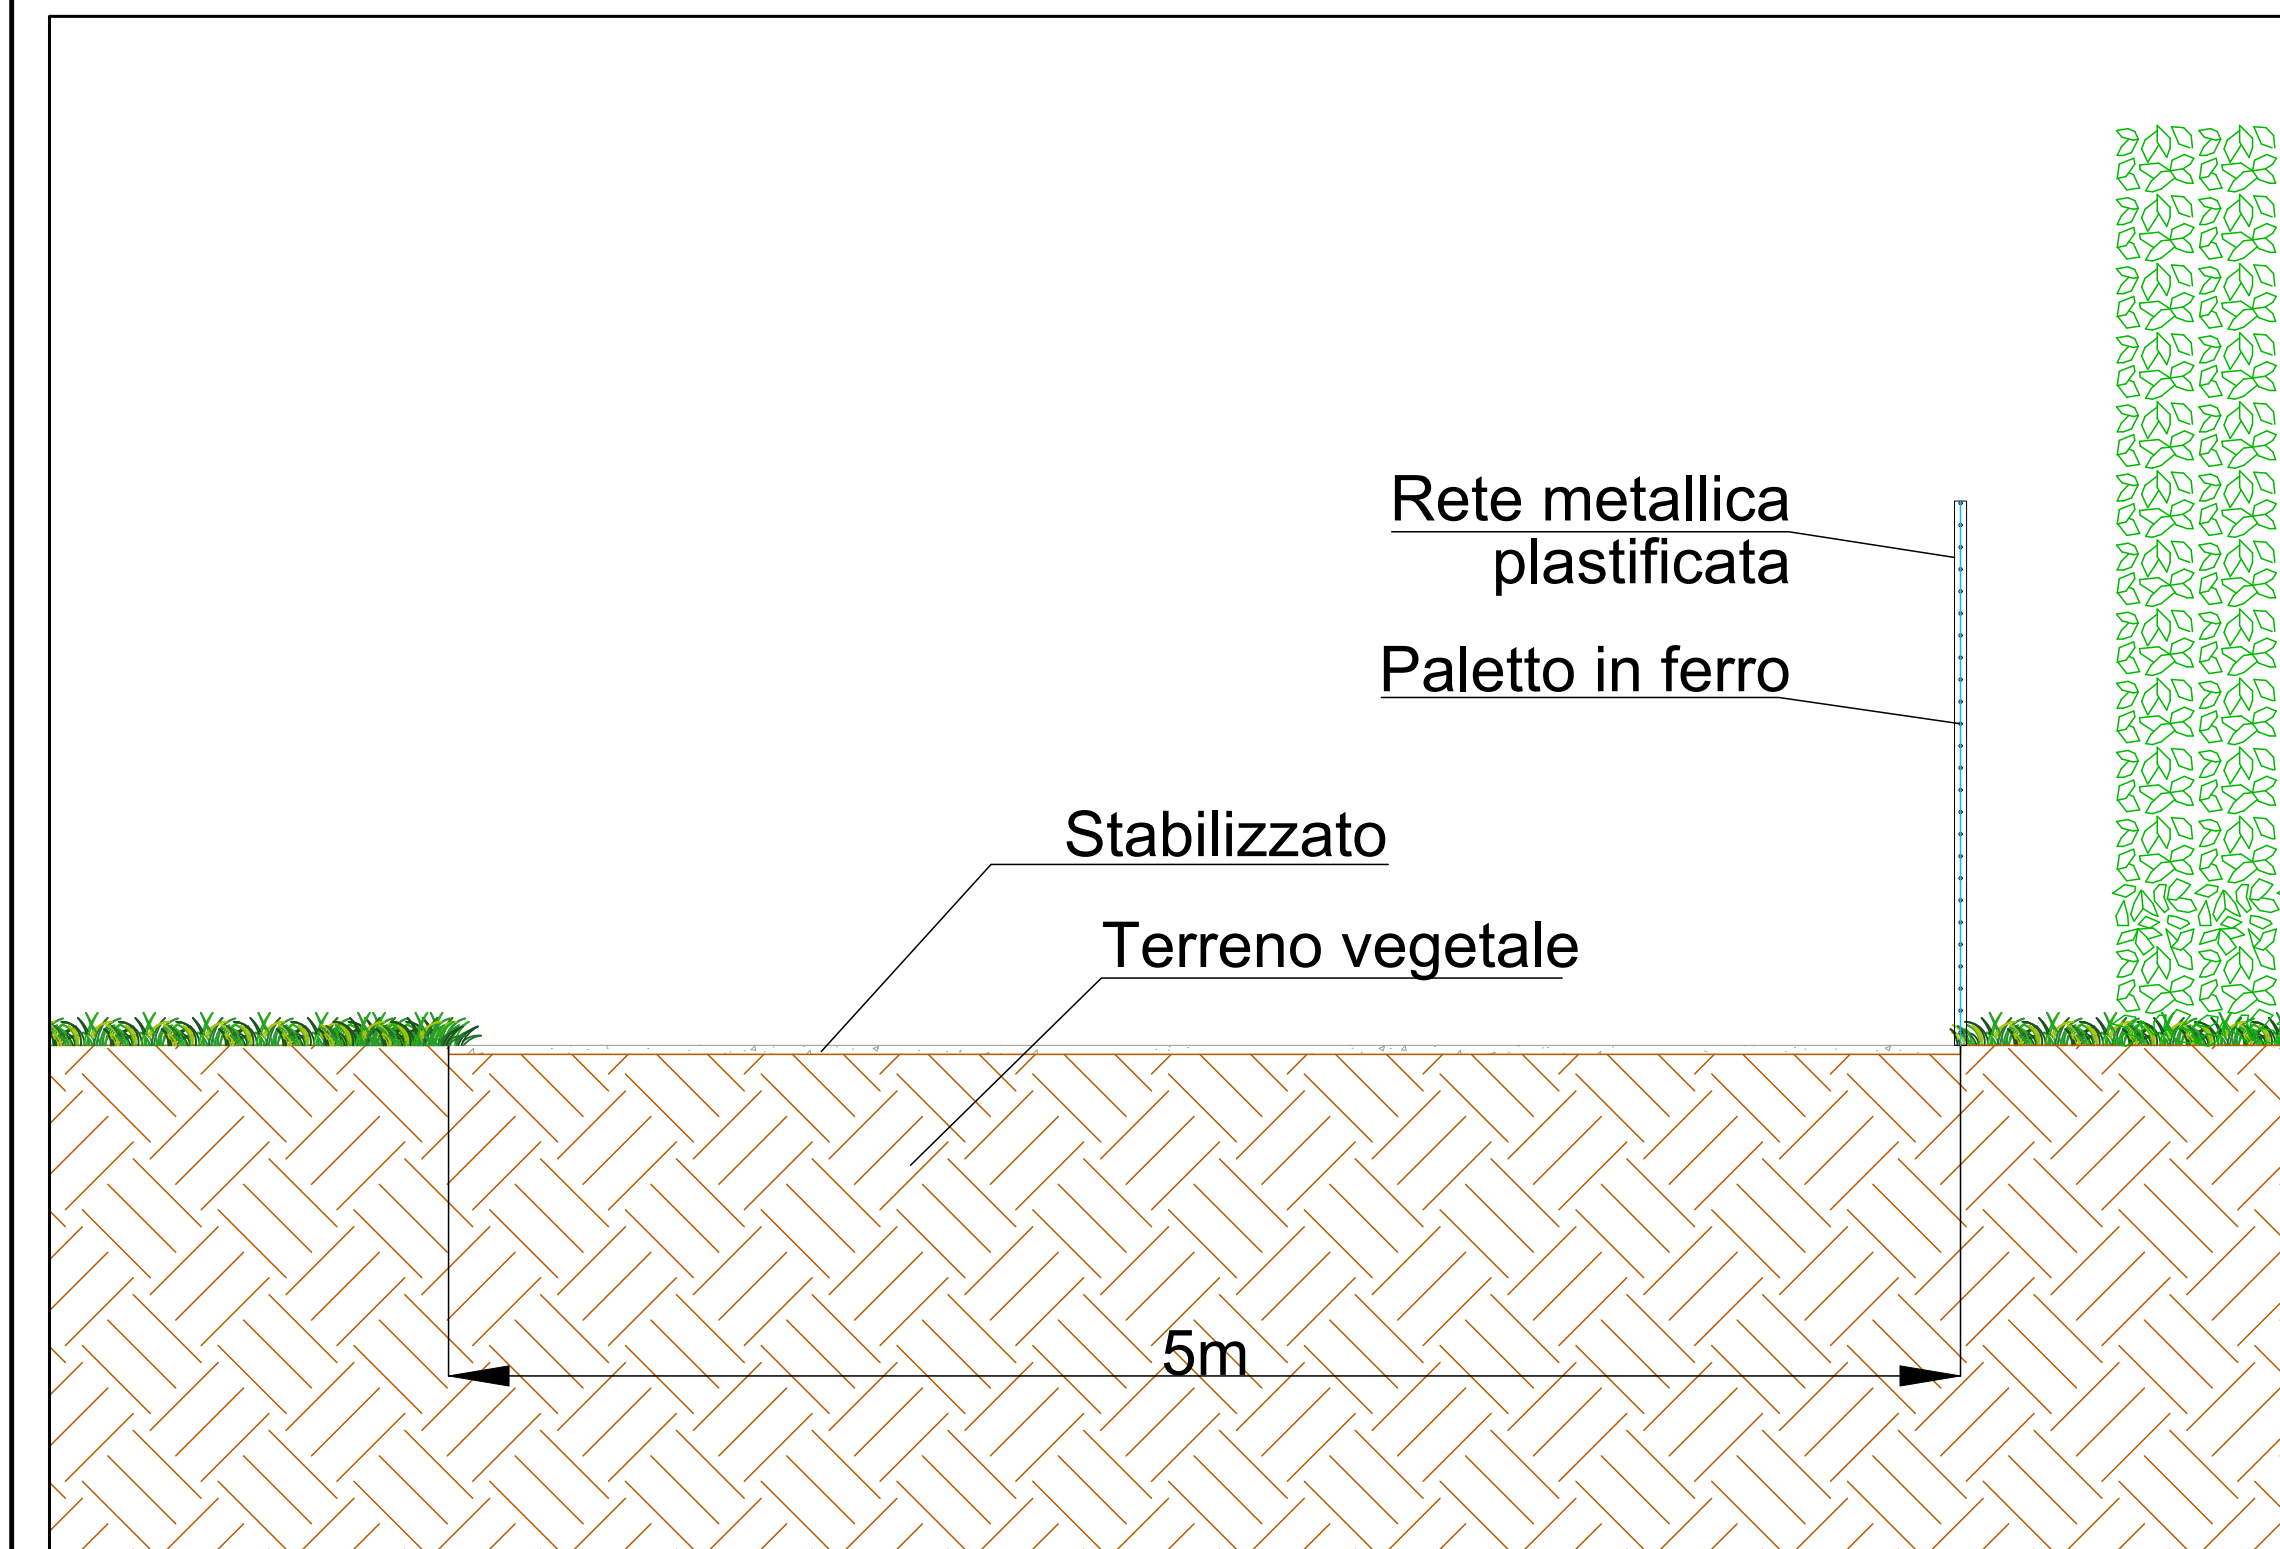


SEZIONE B-B'
Scala 1:25

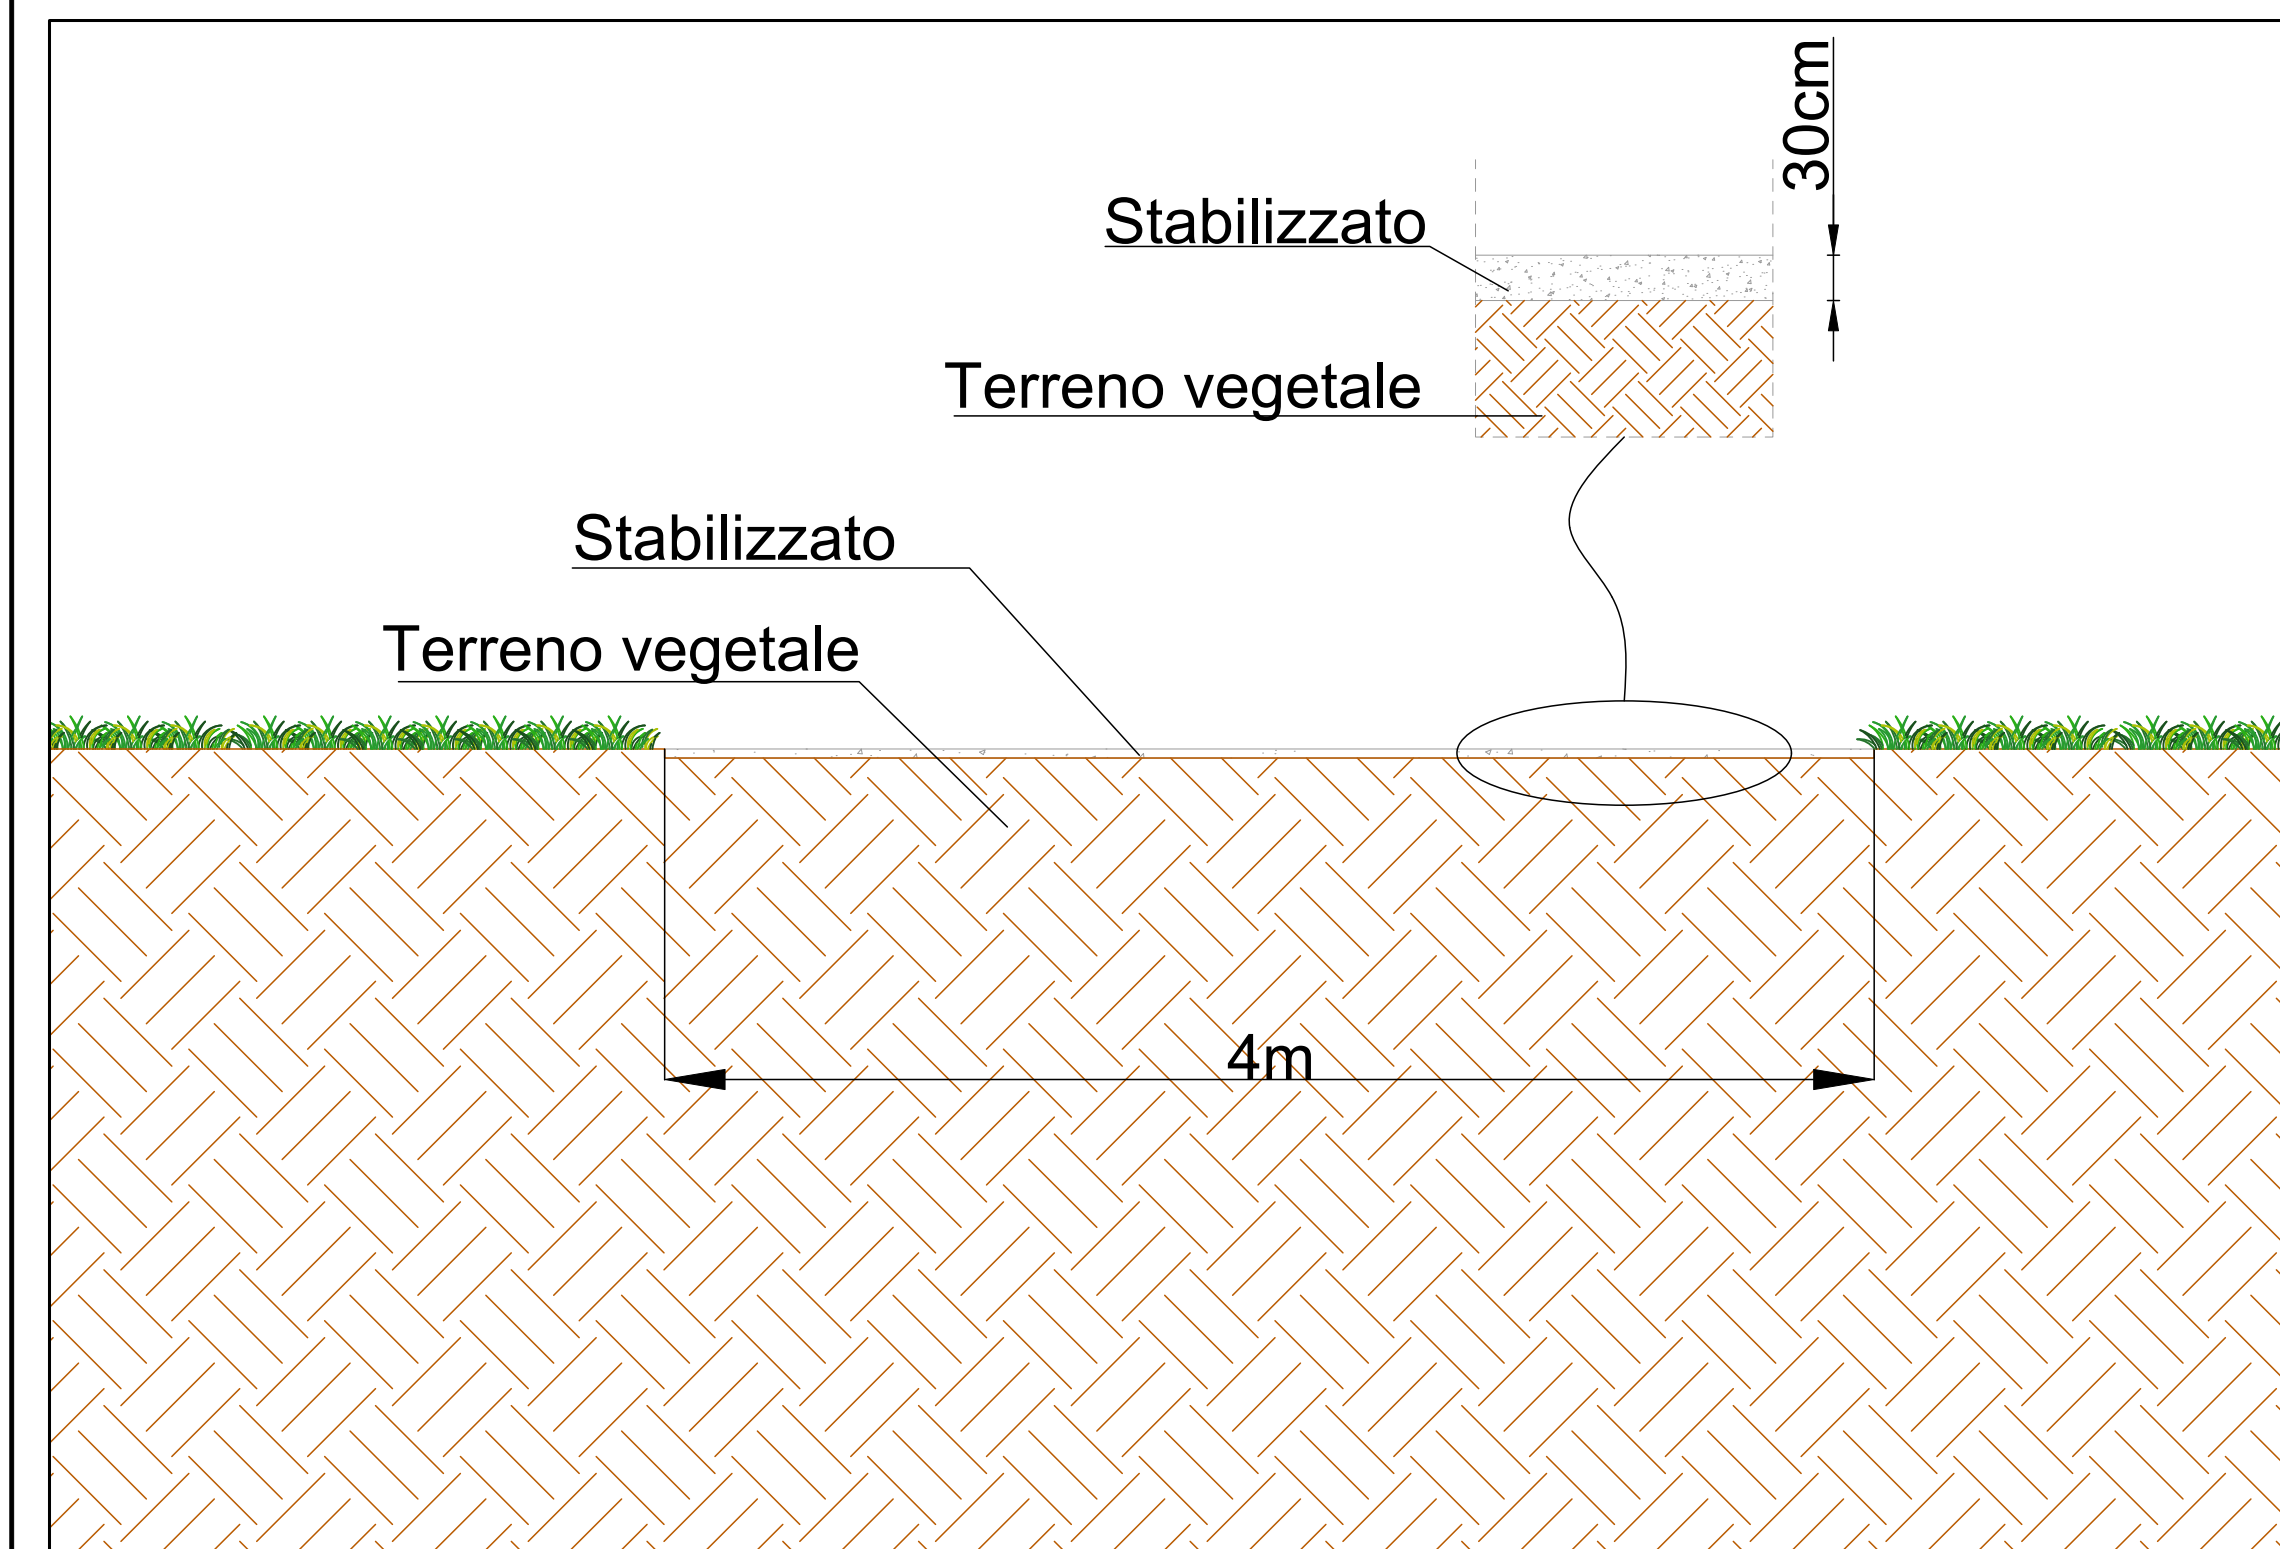

SEZIONE C-C'
Scala 1:25

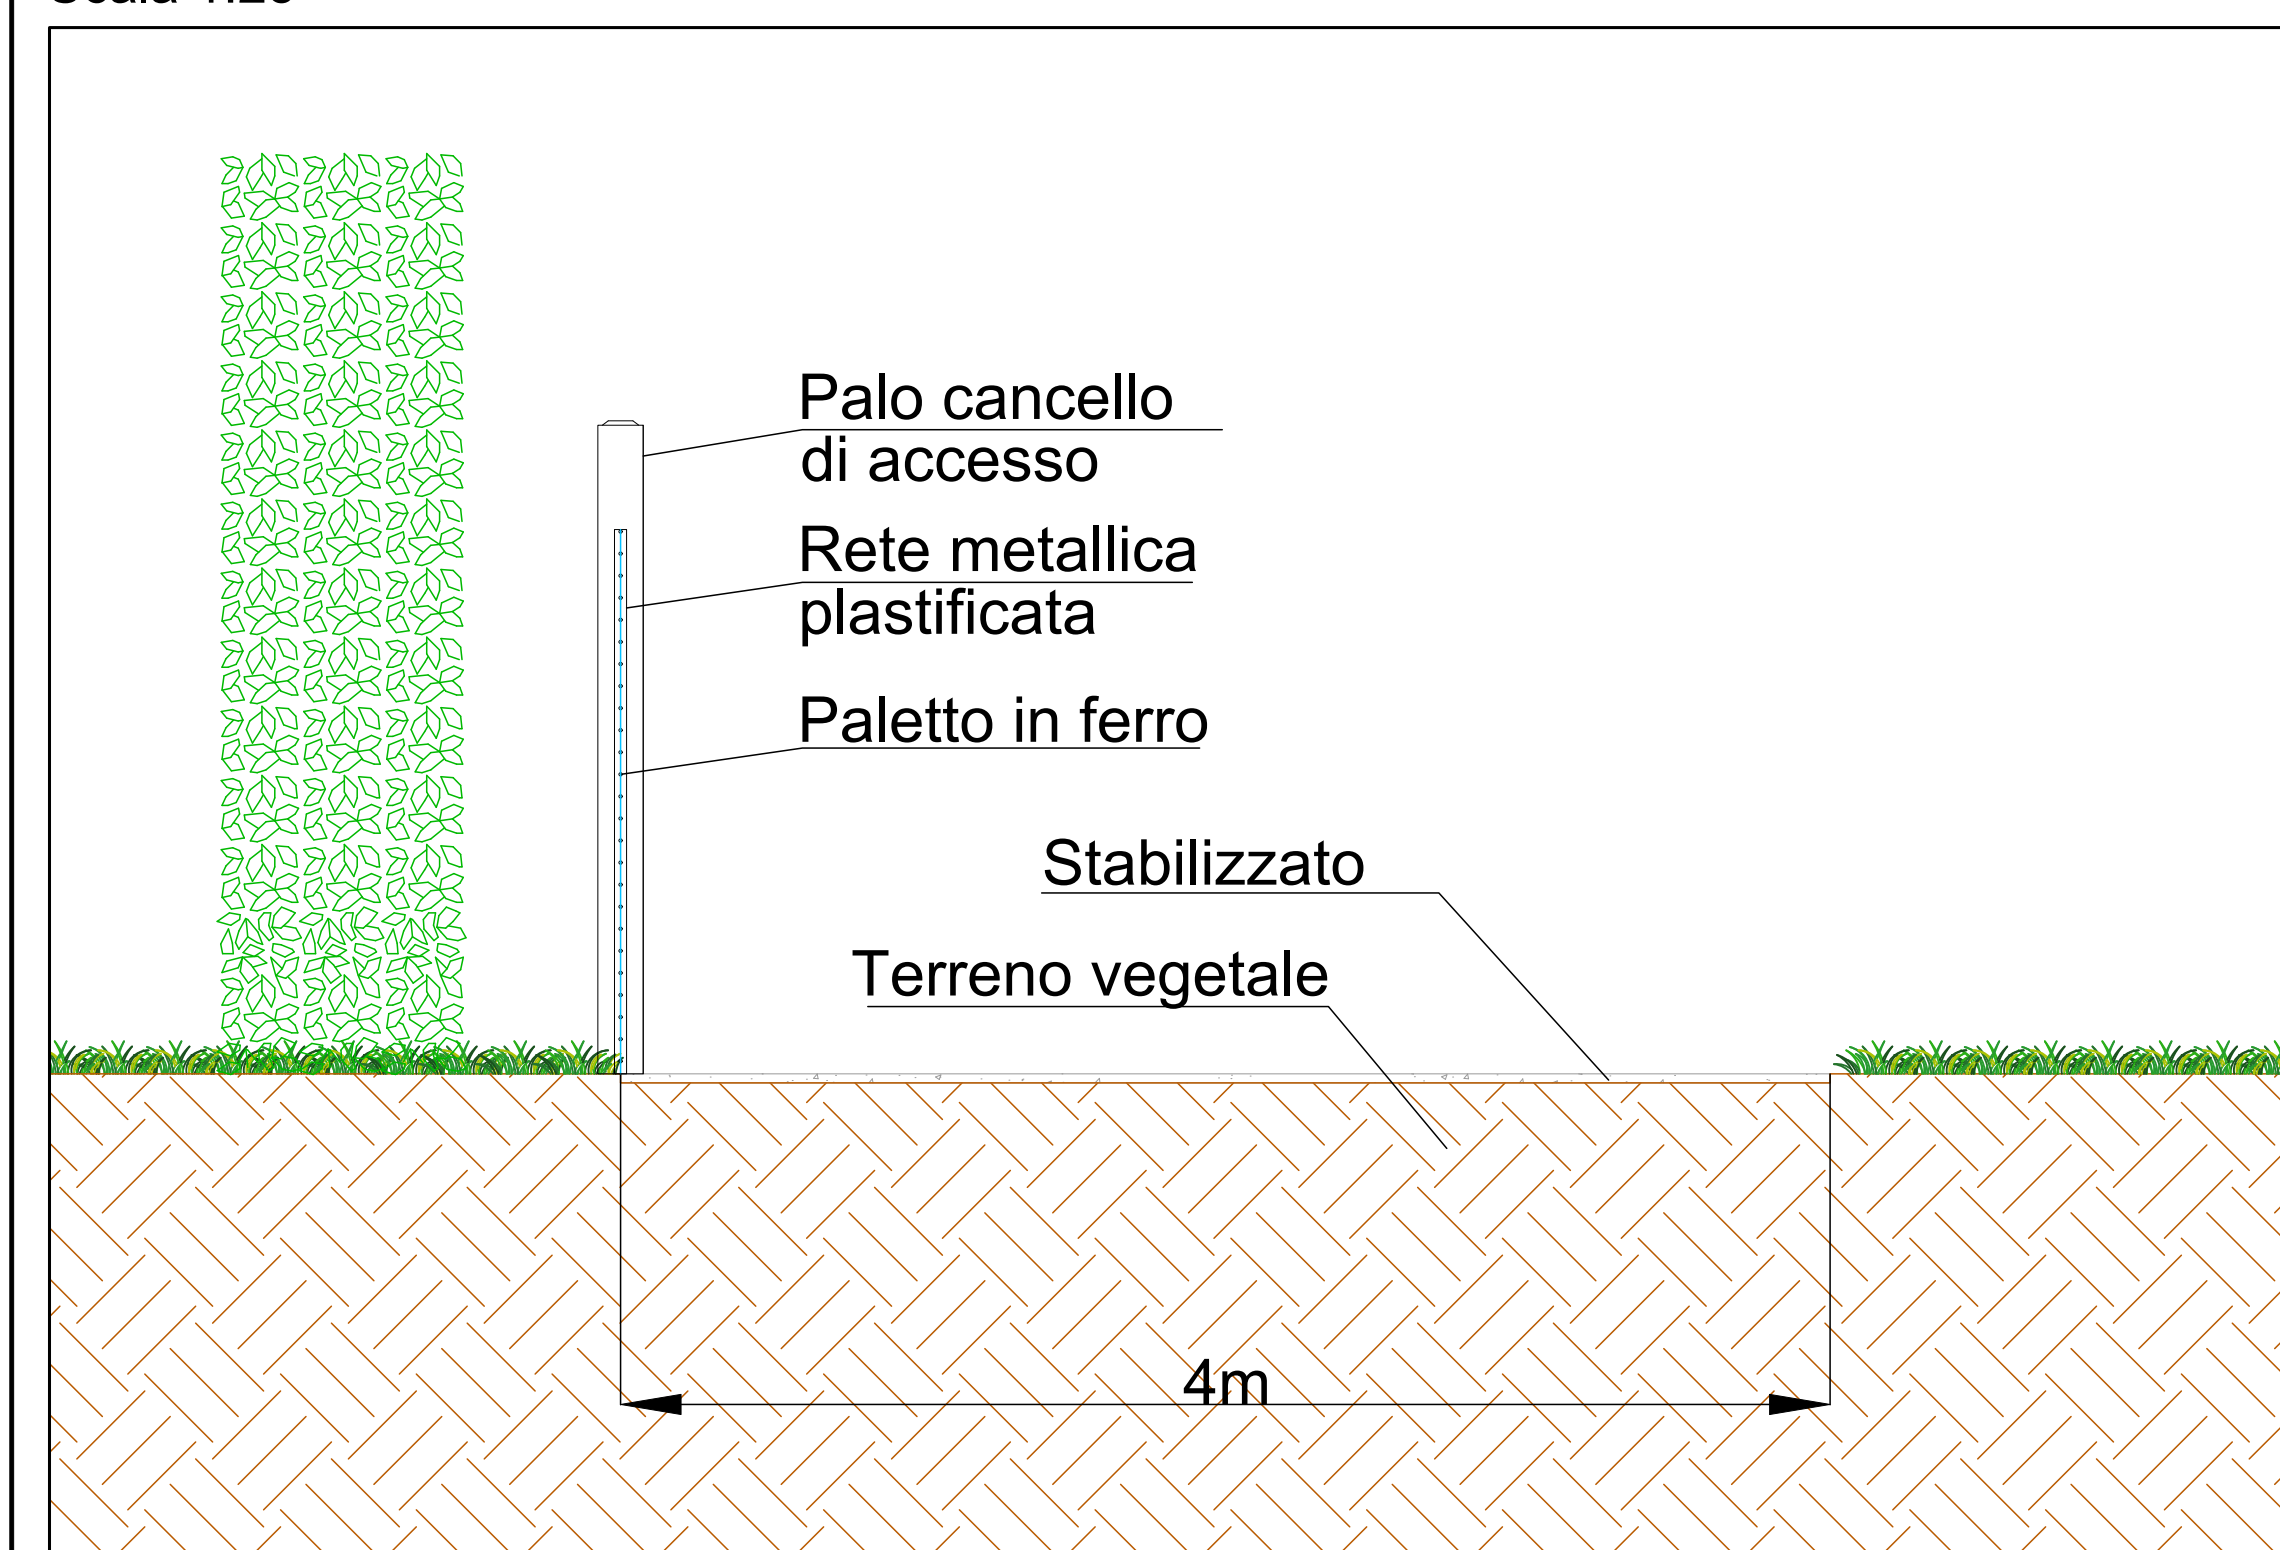

PLANIMETRIA IMPIANTO
Scala 1:2000

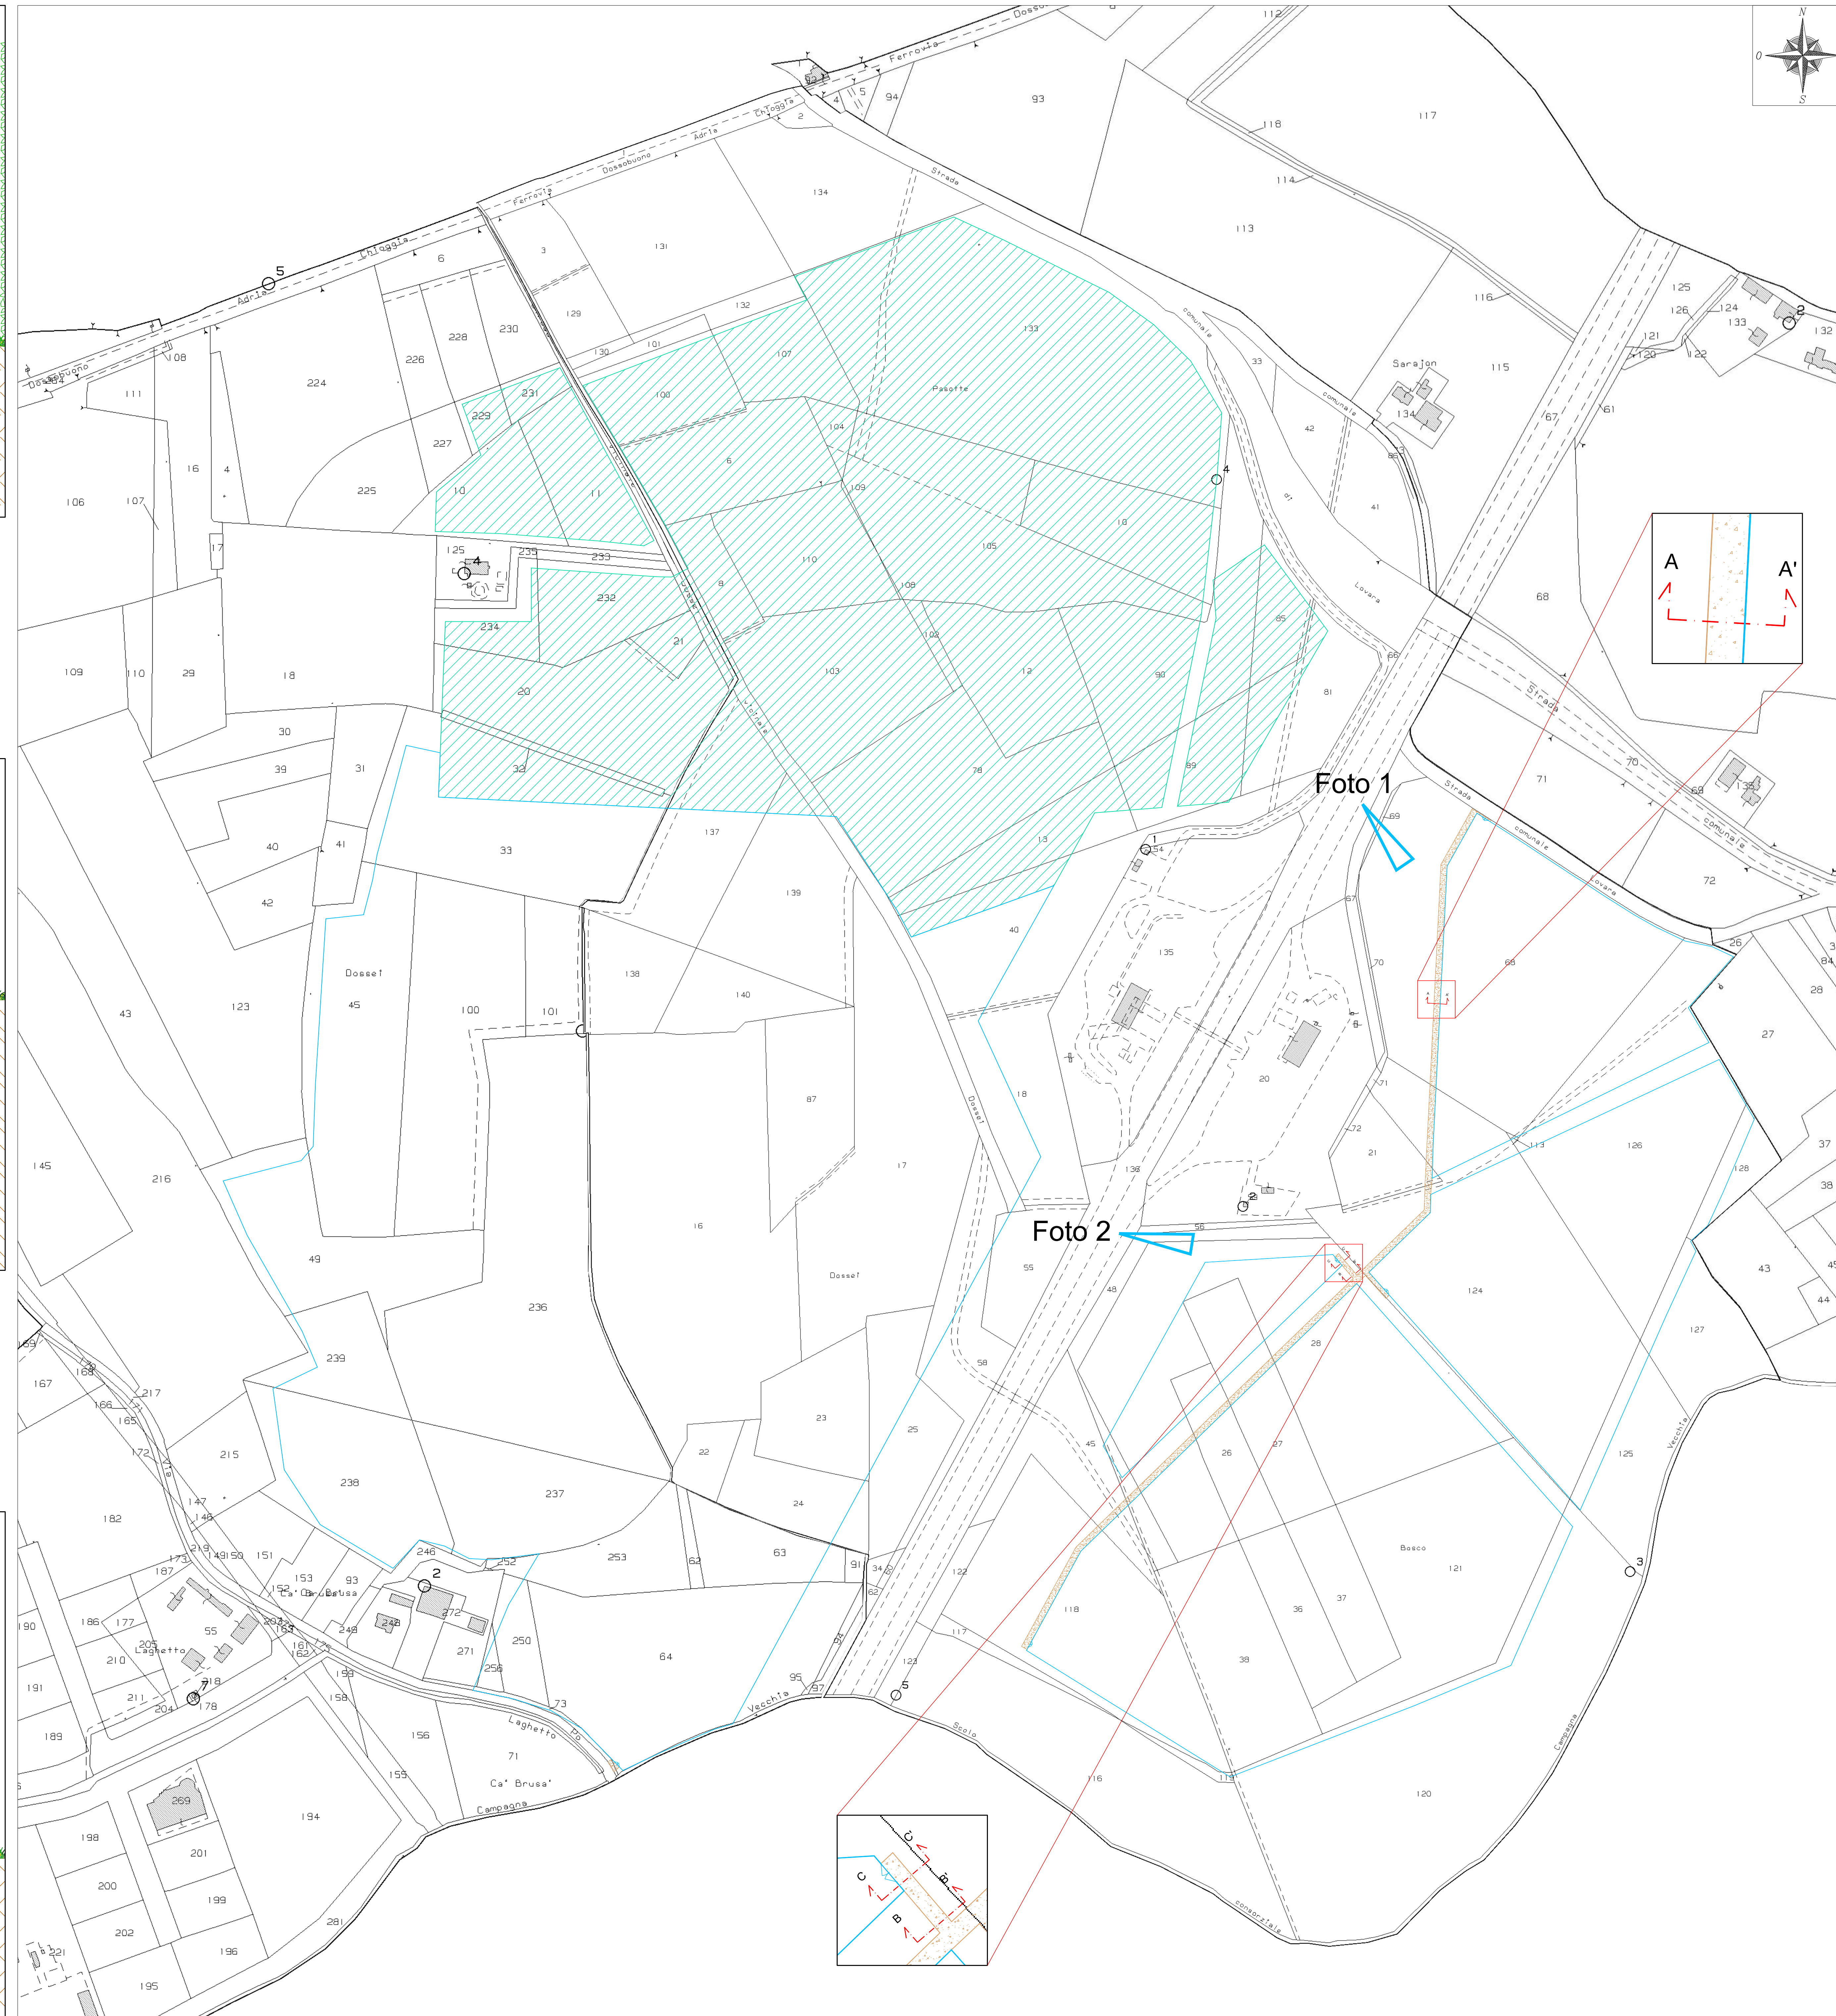

LEGENDA	
Simbolo Grafico	Descrizione Simbolo
	Rettorecchio impianto fotovoltaico
	Cancello di accesso lunghezza 6 m
	Foto N
	Angolo di ripresa foto
	Strada di accesso secondaria usata solo in caso di manutenzione
	Area impianto fotovoltaico autorizzato tramite PAS n. prof. 16/08/2022 n. 9025

FOTO 1



FOTO 2



PROGETTO DEFINITIVO
COMUNE DI COSTA DI ROVIGO (RO)
IMPIANTO FOTOVOLTAICO CONNESSO ALLA RETE ELETTRICA PER VENDITA DI ENERGIA
DETTAGLI ACCESSO CARRAIO

TAVOLA: F.F1.b3.13	SCALA: VARIE	NOME FILE: 0707-160-DEg-F.F1.b3.13_R00-02			
COMMITTENTE: AIEM GREEN SRL Via C. A. d'Europa, 9/G 45100 Rovigo CF/P.IVA 0182720299	PROPRIETARI: Costa Sviluppo S.p.A. C.F. e P.IVA 03929530289	PROGETTAZIONE: Via Dantesca, 11111 35078 Povegliano Veneto (PD) P.IVA 04044920289 Tel. 049/845242 www.progettando.it Progettista: Dott. Ing. Carlo Turillo			
Revisione	Data	Note	Redatto	Controllato	Approvato
00	MAGGIO 2023	Prima emissione	LV	FG	DI

TUTTI I DIRITTI SONO RISERVATI
Questo documento è di proprietà di Progettando s.r.l. e sullo stesso si riserva ogni diritto. Pertanto questo documento non può essere copiato, riprodotto, comunicato o divulgato ad altro titolo o qualsiasi maniera, nemmeno per lo sperimentare, senza autorizzazione scritta di Progettando s.r.l. Su richiesta dovrà essere prontamente restituito a Progettando s.r.l.