



LEGENDA	
Simbolo	Descrizione simbolo
	Linea AT in cavo iterato di progetto
	Tratto di linea AT in cavo iterato realizzato tramite TOC (NO DIG)
	Area impianto fotovoltaico da realizzare
	Area impianto fotovoltaico autorizzato tramite PAS n. prof. 14/058/2022 n. 9025
	Stazione elettrica AT di progetto
	Confini comunali
	Cono visuale di ripresa foto
	Sezioni (progressiva)

Particolare costruttivo scavo su strada asfaltata
Scala 1:20

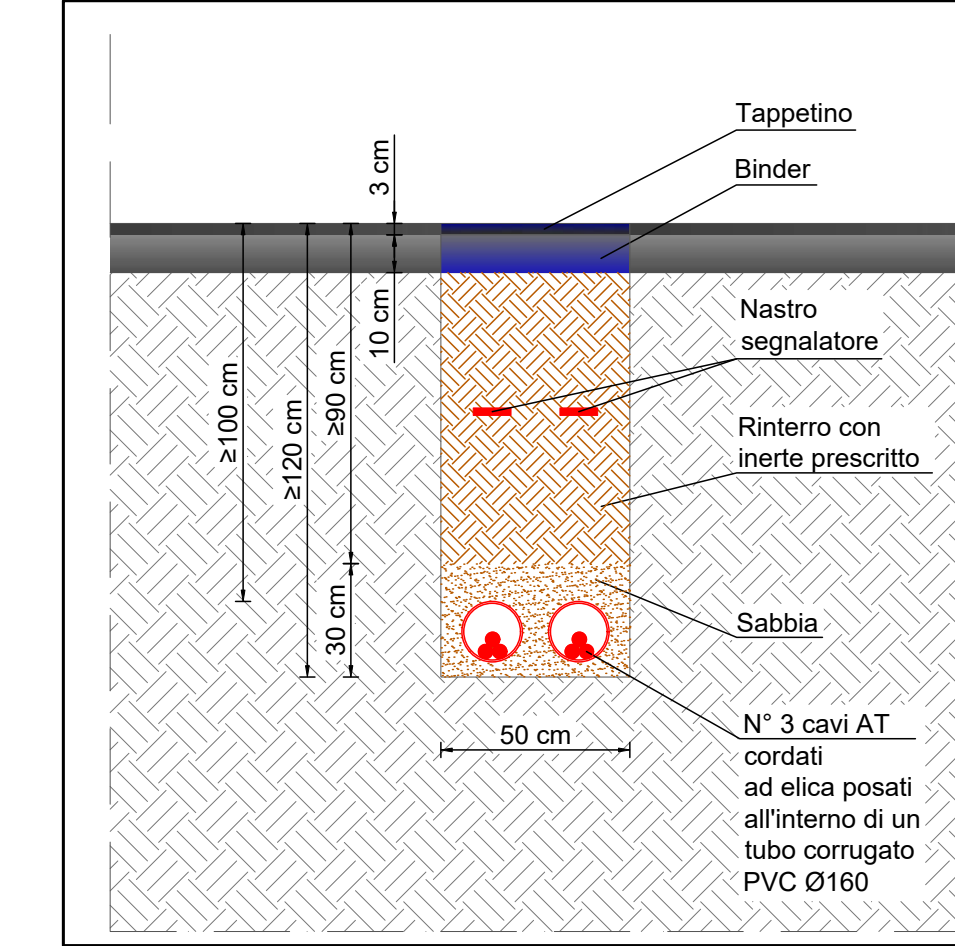

Particolare costruttivo TOC (No Dig) - Scala 1:20

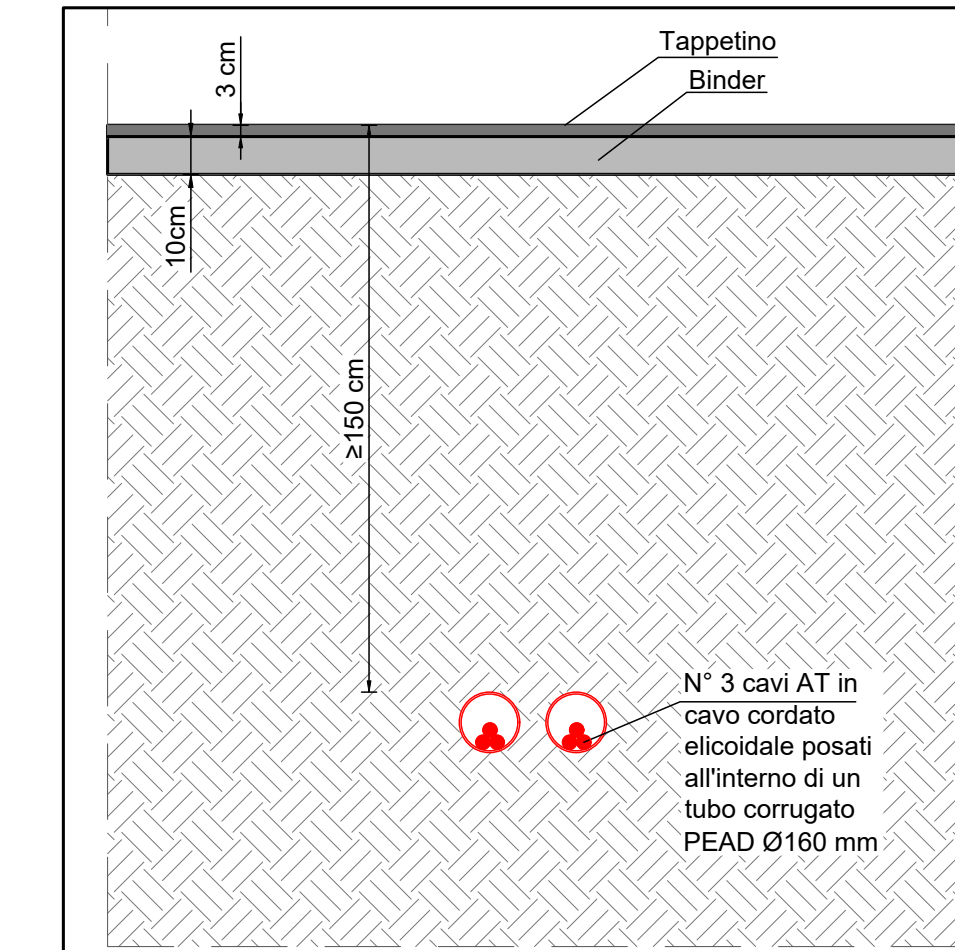

DETTAGLIO 1 - ESTRATTO CATASTALE - COMUNE DI COSTA DI ROVIGO (RO)
Scala 1:2000

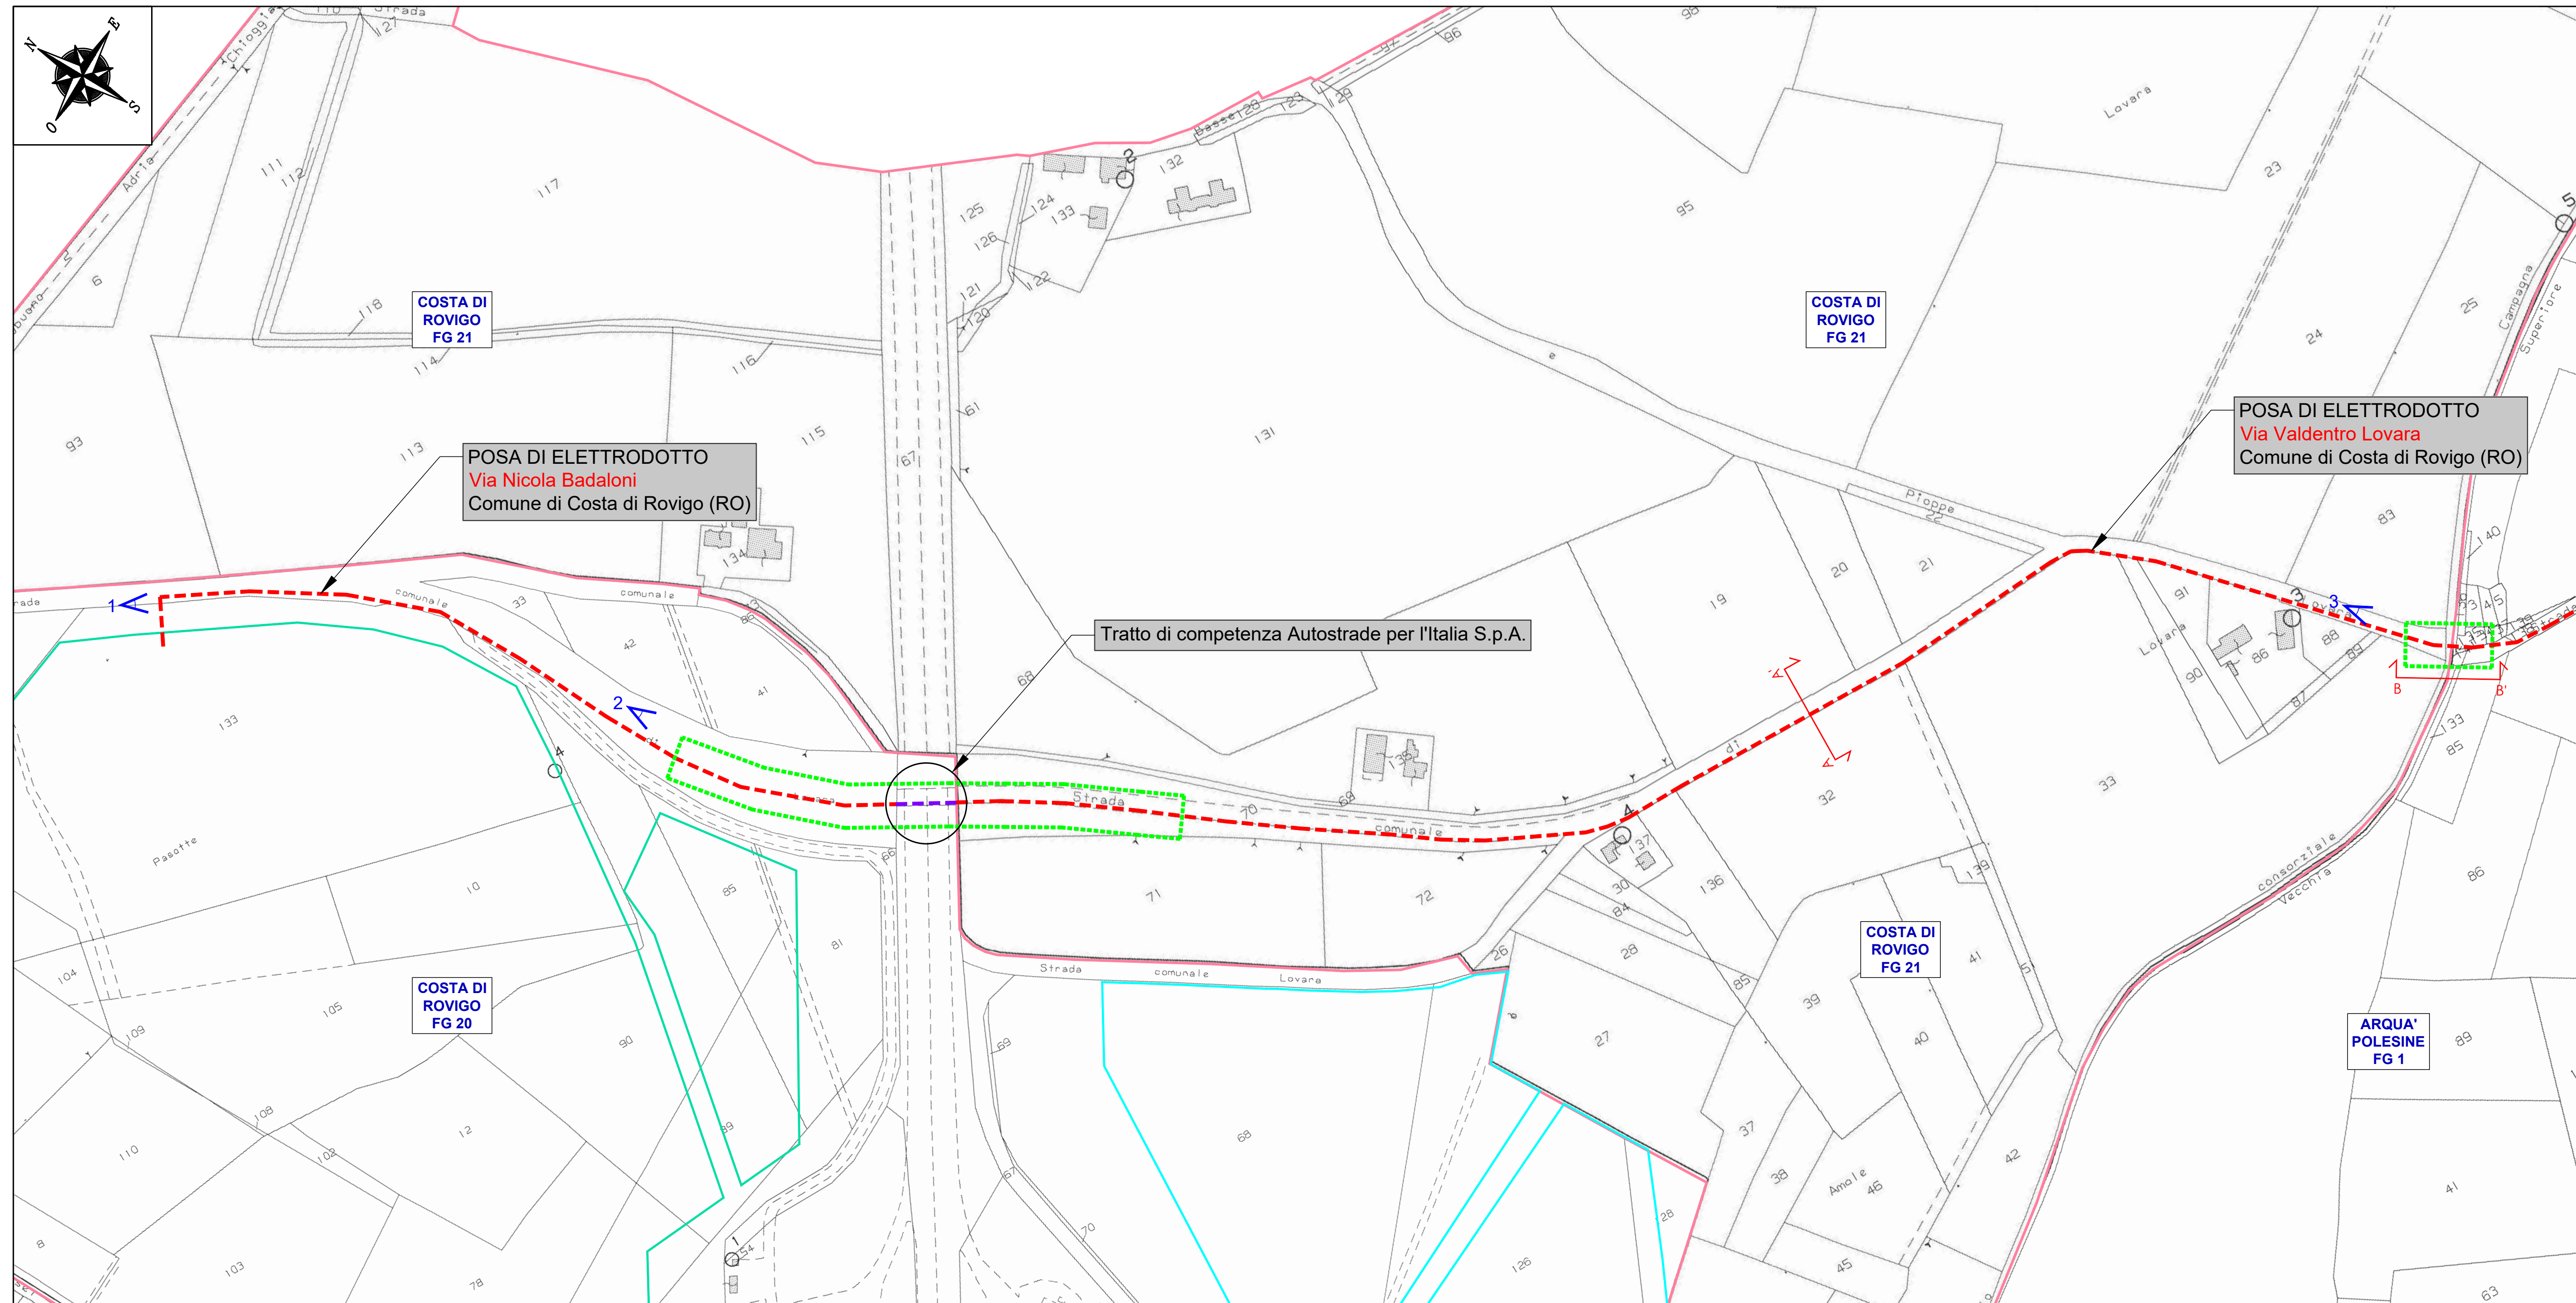


FOTO 1




FOTO 2




FOTO 3




SEZIONE A-A' - POSA ELETTRODOTTO - Scala 1:50

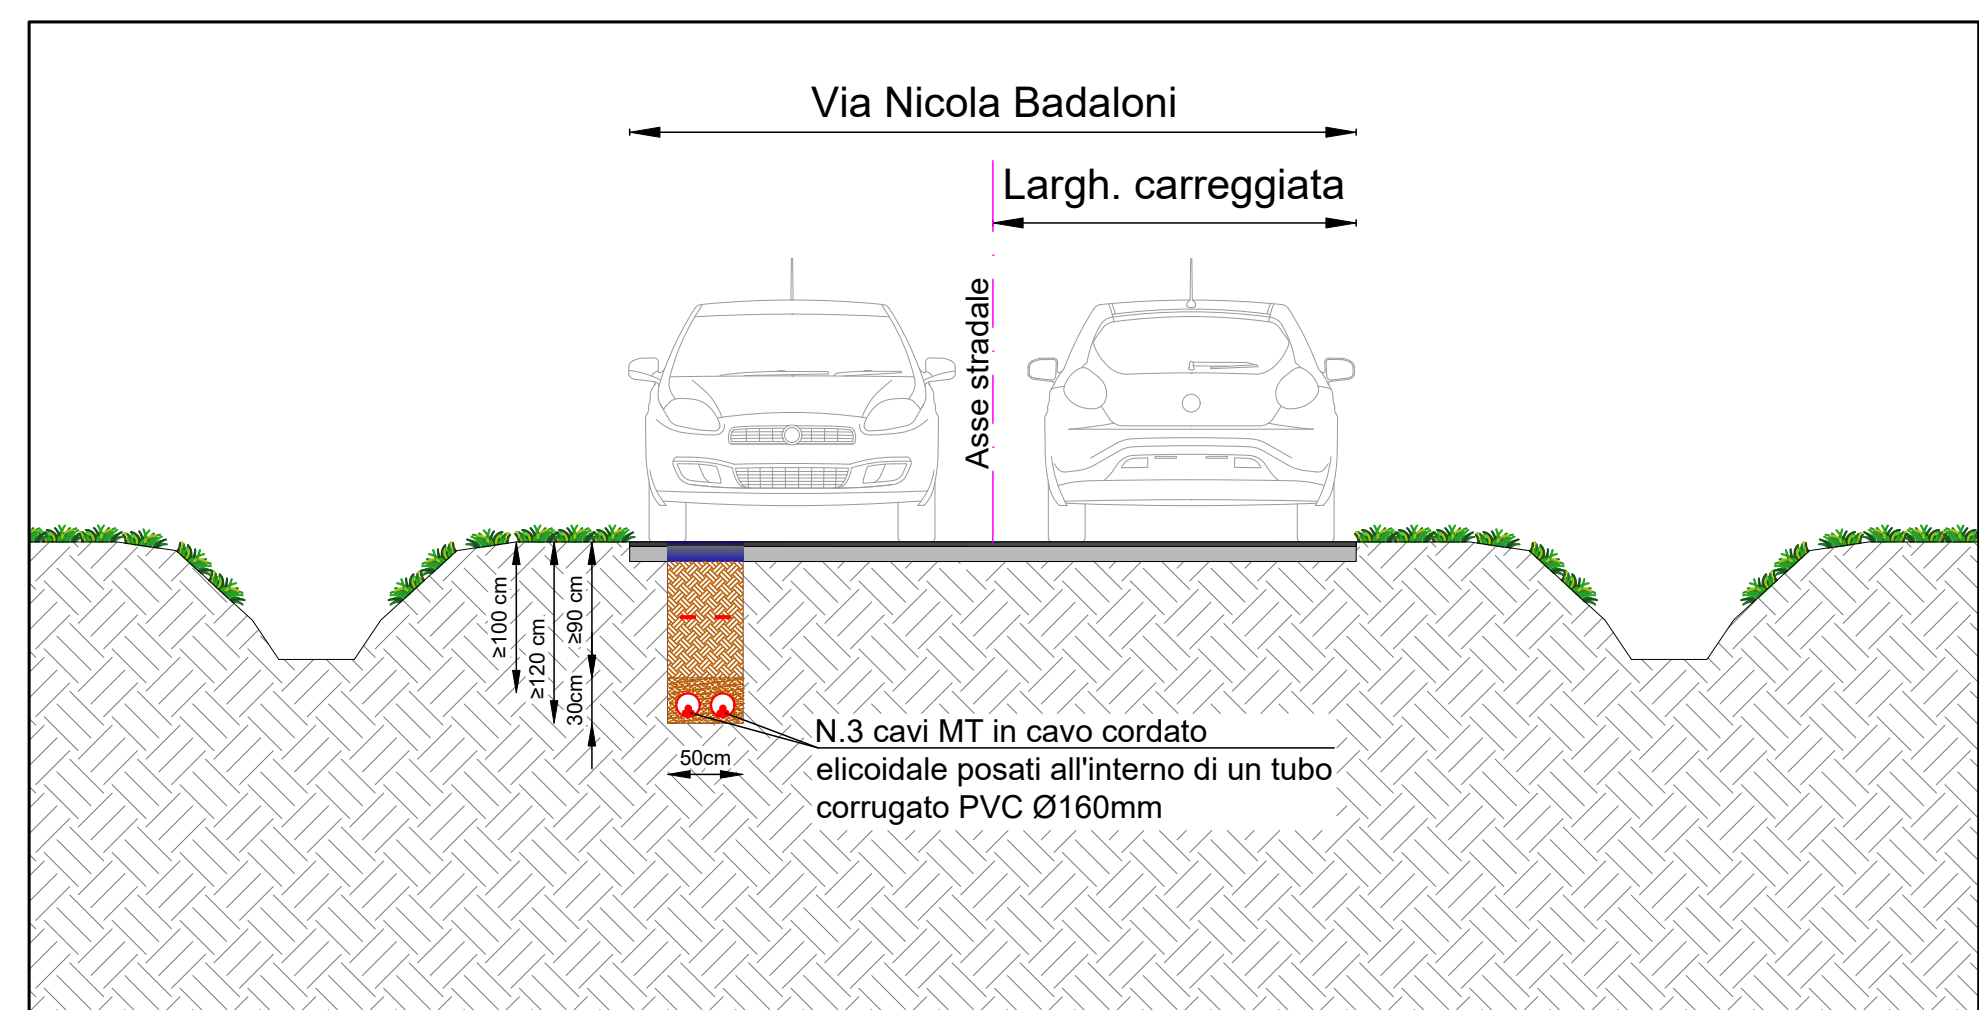


SEZIONE B-B' - POSA ELETTRODOTTO - Scala 1:100

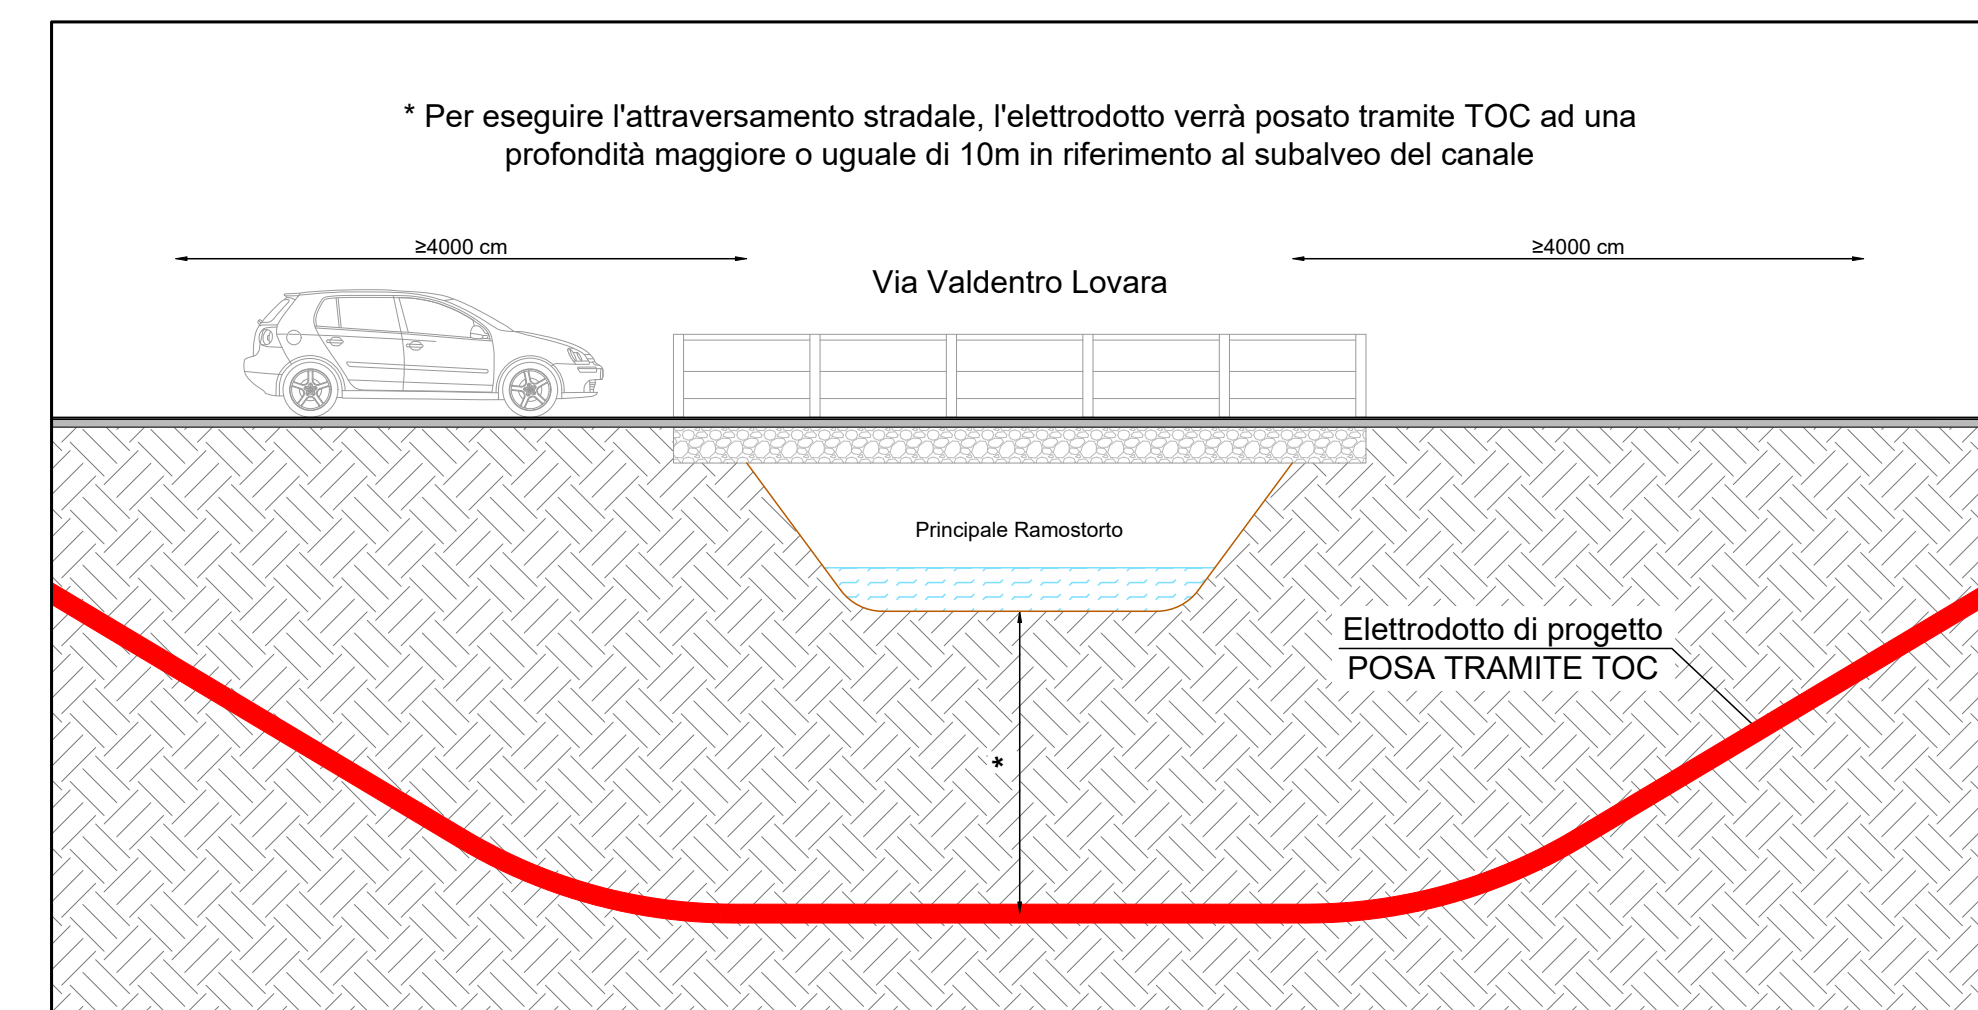

INDIVIDUAZIONE SCAVO - SEZIONE A-A' - Scala 1:100

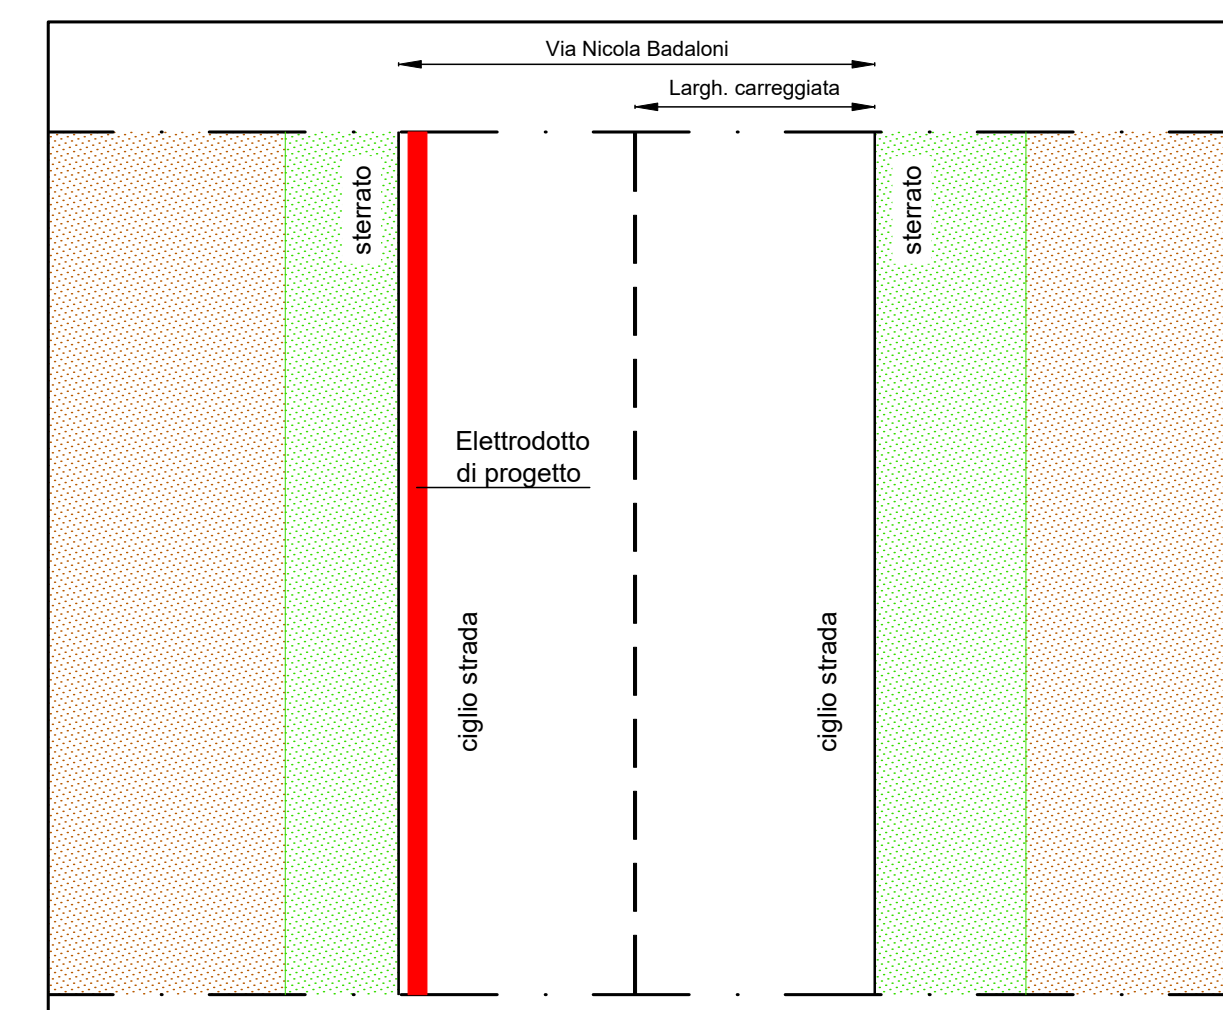

INDIVIDUAZIONE SCAVO - SEZIONE B-B' - Scala 1:100

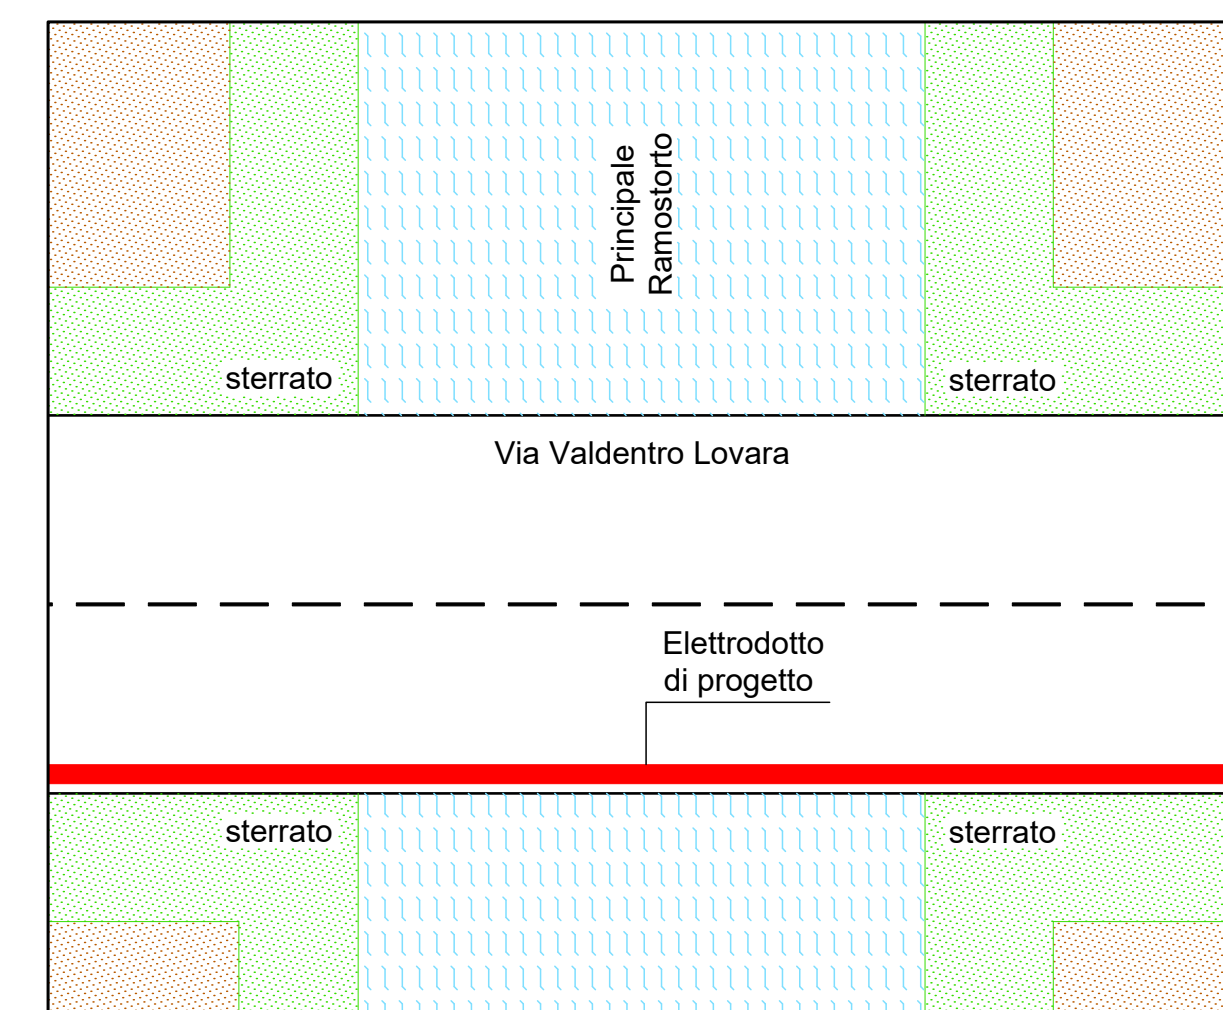

PROGETTO DEFINITIVO

COMUNE DI COSTA DI ROVIGO (RO)

ISTANZA DI AUTORIZZAZIONE ALLO SCAVO PER LA POSA DI UN ELETTRODOTTO DI CONNESSIONE ALL'IMPIANTO FOTOVOLTAICO SITO IN COMUNE DI COSTA DI ROVIGO (RO)

PLANIMETRIA DI PROGETTO - DOCUMENTAZIONE FOTOGRAFICA SEZIONI E PARTICOLARI COSTRUTTIVI

TAVOLA: ScCOS01	SCALA: VARIE	NOME FILE: 0707-160-DEg-ScCOS01_R00-00_PLAN
COMMITTENTE: AIEM GREEN SRL Via C. A. di Europa, 10/3 45100 Rovigo C.F./P.IVA 0187720299	PROPRIETARI: Costa Sviluppo S.p.A. C.E. e P.IVA 03629530289	PROGETTAZIONE: Progettando Via D'Adda, 11 35026 Pieve di Barchetta (PD) P.IVA 04648460281 Tel. 0429/1865527 email: info@progettando.it Progettista: DCA Ing. Dario Turilli

Revisione	Data	Note	Redatto	Controllo	Approvato
01	MAC/02/2023	Primo emissione	EV	FG	DT

TUTTI I DIRITTI SONO RISERVATI
Questo documento è di proprietà di Progettando s.r.l. e tutto staccato al riprese ogni diritto. Pertanto questo documento non può essere copiato, riprodotto, comunicato o divulgato ad altri o usato in qualsiasi maniera, nemmeno per fini sperimentali, senza autorizzazione scritta di Progettando s.r.l. Su richiesta dovrà essere prontamente restituito a Progettando s.r.l.