


N.B.
IL NUMERO DI INVERTER DI COMPETENZA PER OGNI
OGBT E' INDICATO NELLE TABELLE SOTTOSTANTI

POWER STATION	OGBT DI RIFERIMENTO	NUMERO DI INVERTER IN PARALLELO
POWER STATION PS4	OGBT-PS4	n.10 x 12 Stringhe da 26 moduli FV
POWER STATION PS5	OGBT-PS5	n.11 x 12 Stringhe da 26 moduli FV
POWER STATION PS6	OGBT-PS6	n.11 x 12 Stringhe da 26 moduli FV

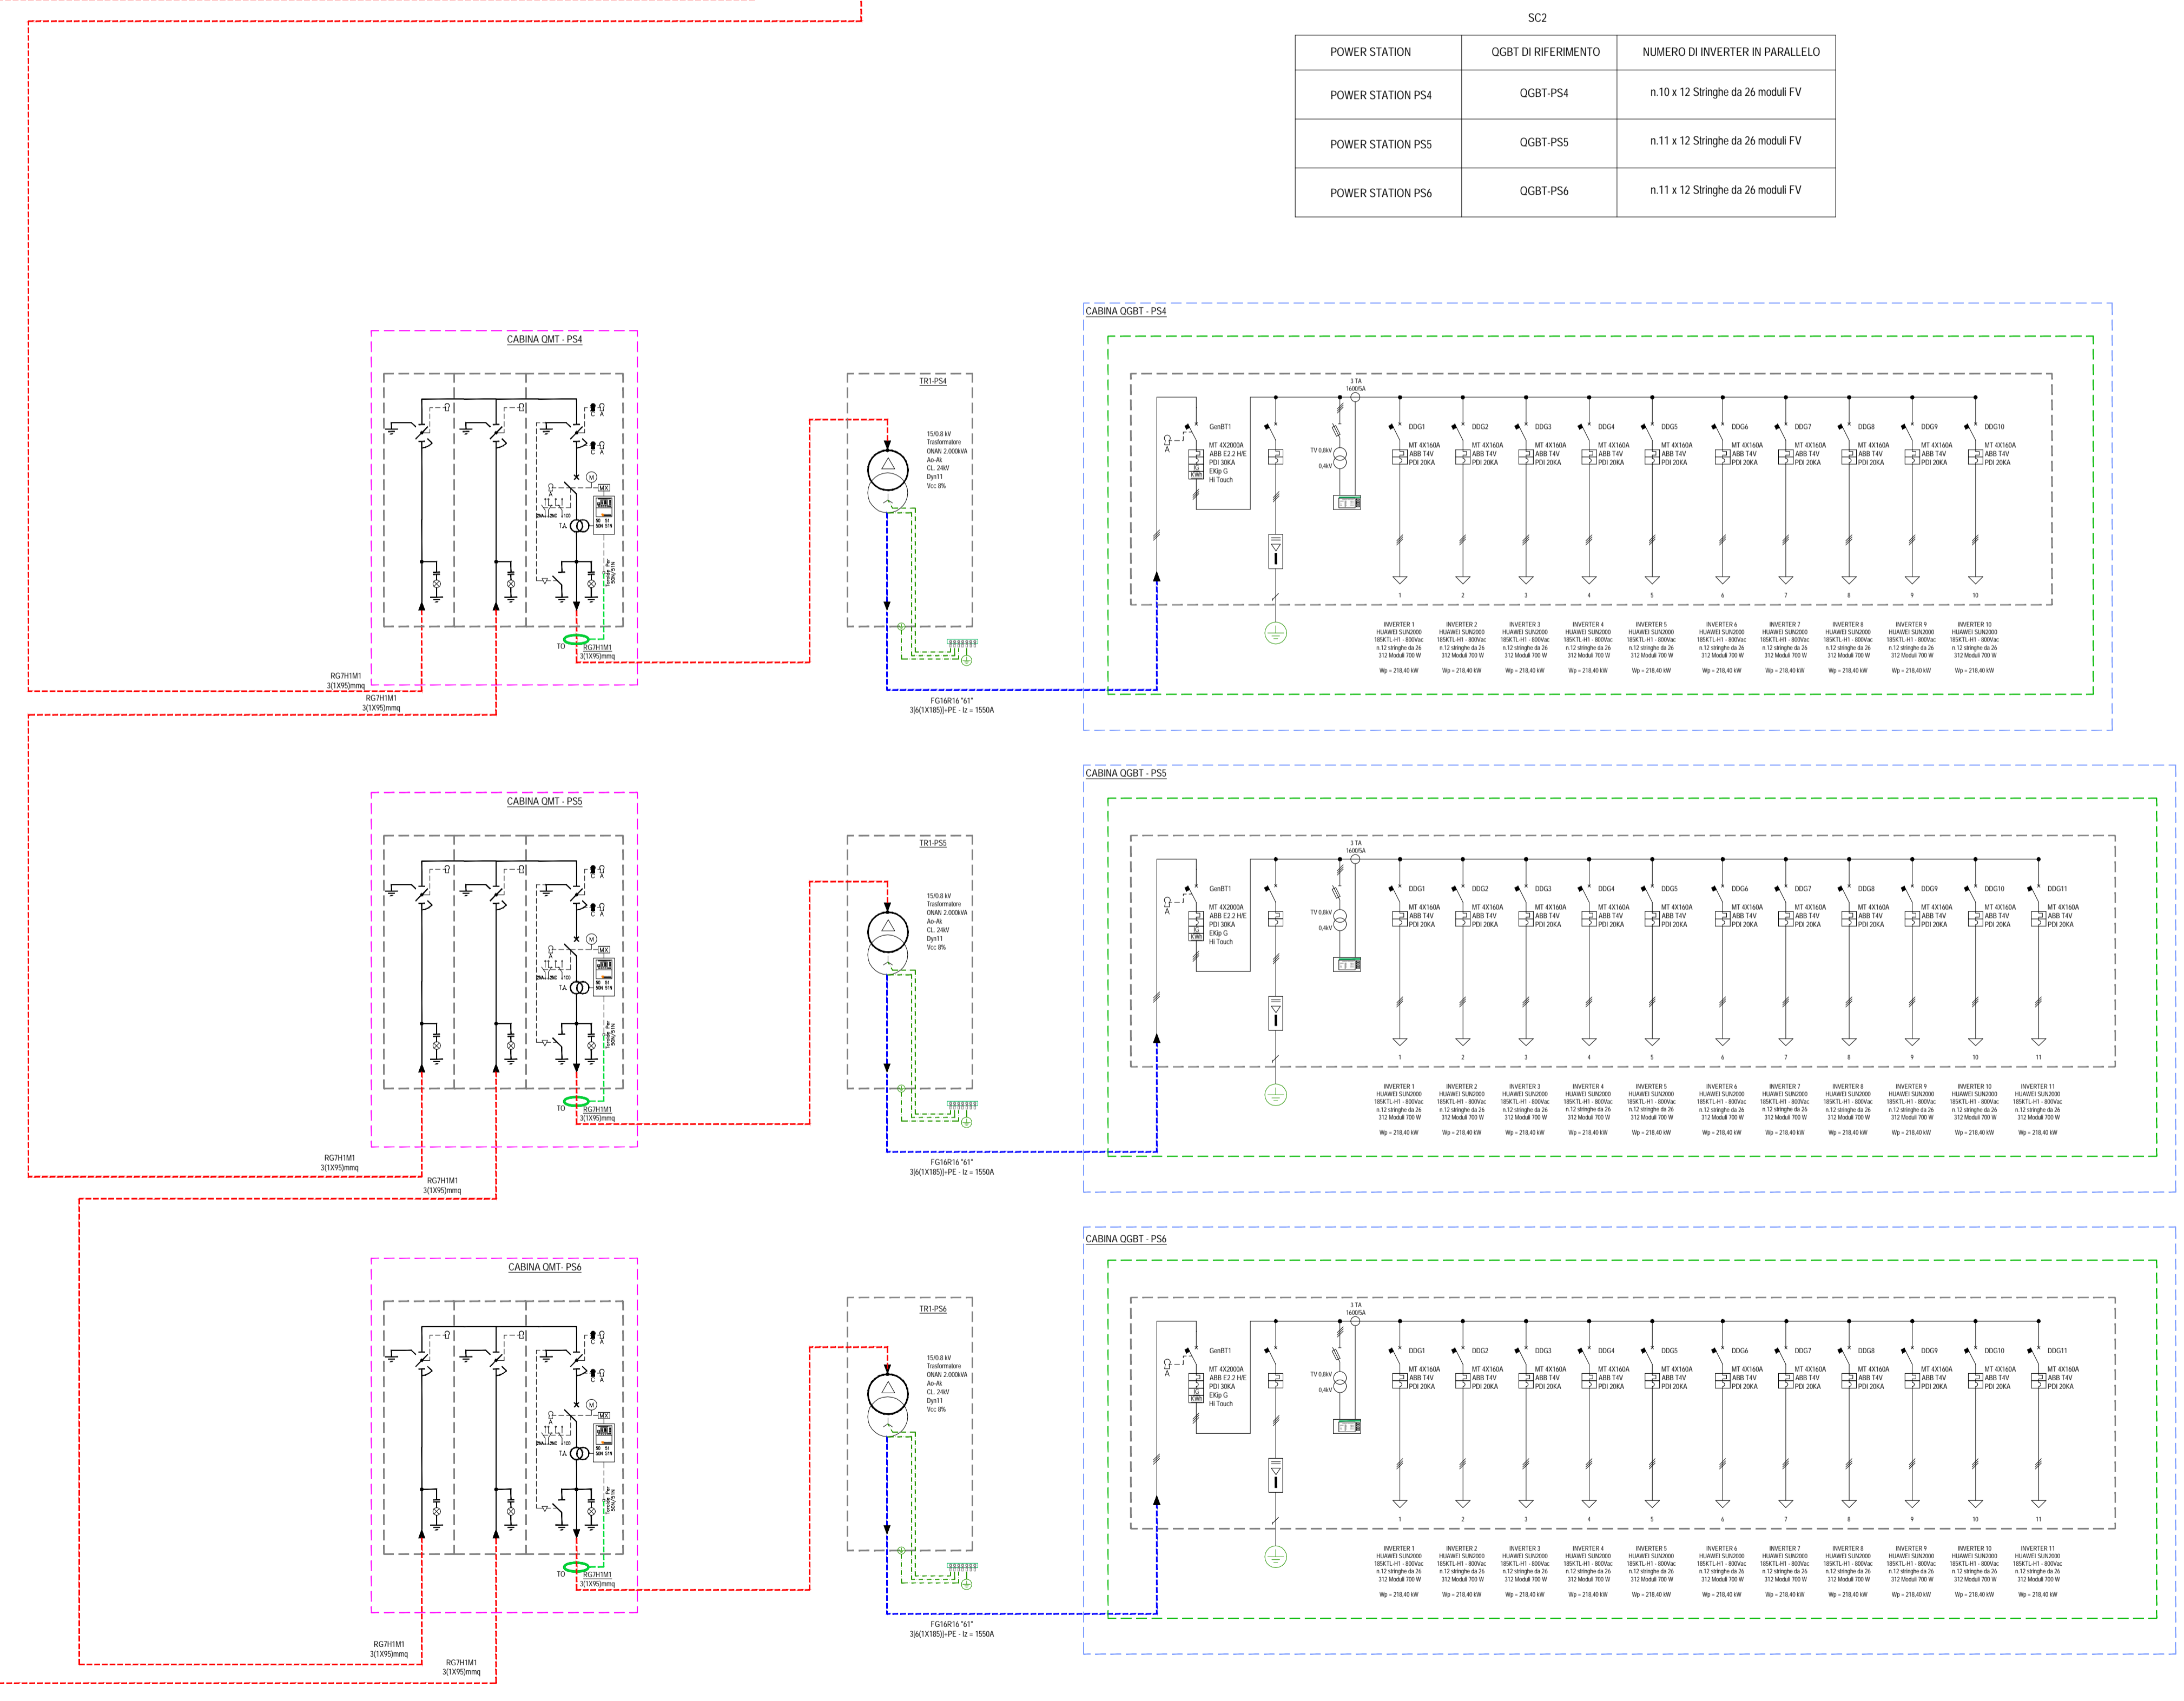



COMUNE DI COLLE VAL D'ELSA

PROVINCIA DI SIENA

REGIONE TOSCANA

[ID: 7791]

**REALIZZAZIONE DI UN IMPIANTO AGROFOTOVOLTAICO E DELLE
RELATIVE OPERE DI CONNESSIONE ALLA RETE DELLA POTENZA
DI PICCO PARI A 13.977,60 kW E POTENZA IN IMMISSIONE PARI A
12.000 kW**

Denominazione Impianto: **IMPIANTO GRACCIANO 1**

Ubicazione: **Comune di Colle Val d'Elsa (SI)
Località' Casino di Scarna**

ELABORATO 021901	SCHEMA ELETTRICO UNIFILARE POWER STATION 2 DI 2
Cod. Doc.: GAV20-021901-D	

<p>Project - Commissioning - Consulting Municipal Buildings Sector 2, Str. GRIGORE IONESCU Nr. 63, Camera 1, Bl. T73 Scara 2, Etaj 4, Ap. 42 RO43492950</p>	<p>Scala: Variabile Data: 15/06/2023</p> <p style="text-align: center;">PROGETTO</p> <p style="text-align: center;">PRELIMINARE DEFINITIVO ESECUTIVO</p> <p style="text-align: center;"><input type="checkbox"/> <input checked="" type="checkbox"/> <input type="checkbox"/></p>
--	---

<p>Richiedente: CCEN GRACCIANO S.r.l. Piazza Walter Von Vogelweide, 8 39100 Bolzano Provincia di Bolzano P.IVA 0380580214 ITALY</p>	<p>Tecnici: Dott. Ing. Luca Ferracuti Pompa Iscritto al n. A344 dell'Albo dell'Ordine degli Ingegneri della Provincia di Fermo</p>
---	--

Revisione	Data	Descrizione	Redatto	Approvato	Autorizzato
...	17/02/2021	Progetto Definitivo	F.P.L.	F.P.L.	F.P.L.
01	15/11/2021	Revisione	F.P.L.	F.P.L.	F.P.L.
02	15/06/2023	Revisione	F.P.L.	F.P.L.	F.P.L.
03					

Il Tecnico:
Dott. Ing. Luca Ferracuti Pompa



Il Richiedente:
CCEN GRACCIANO S.r.l.

