
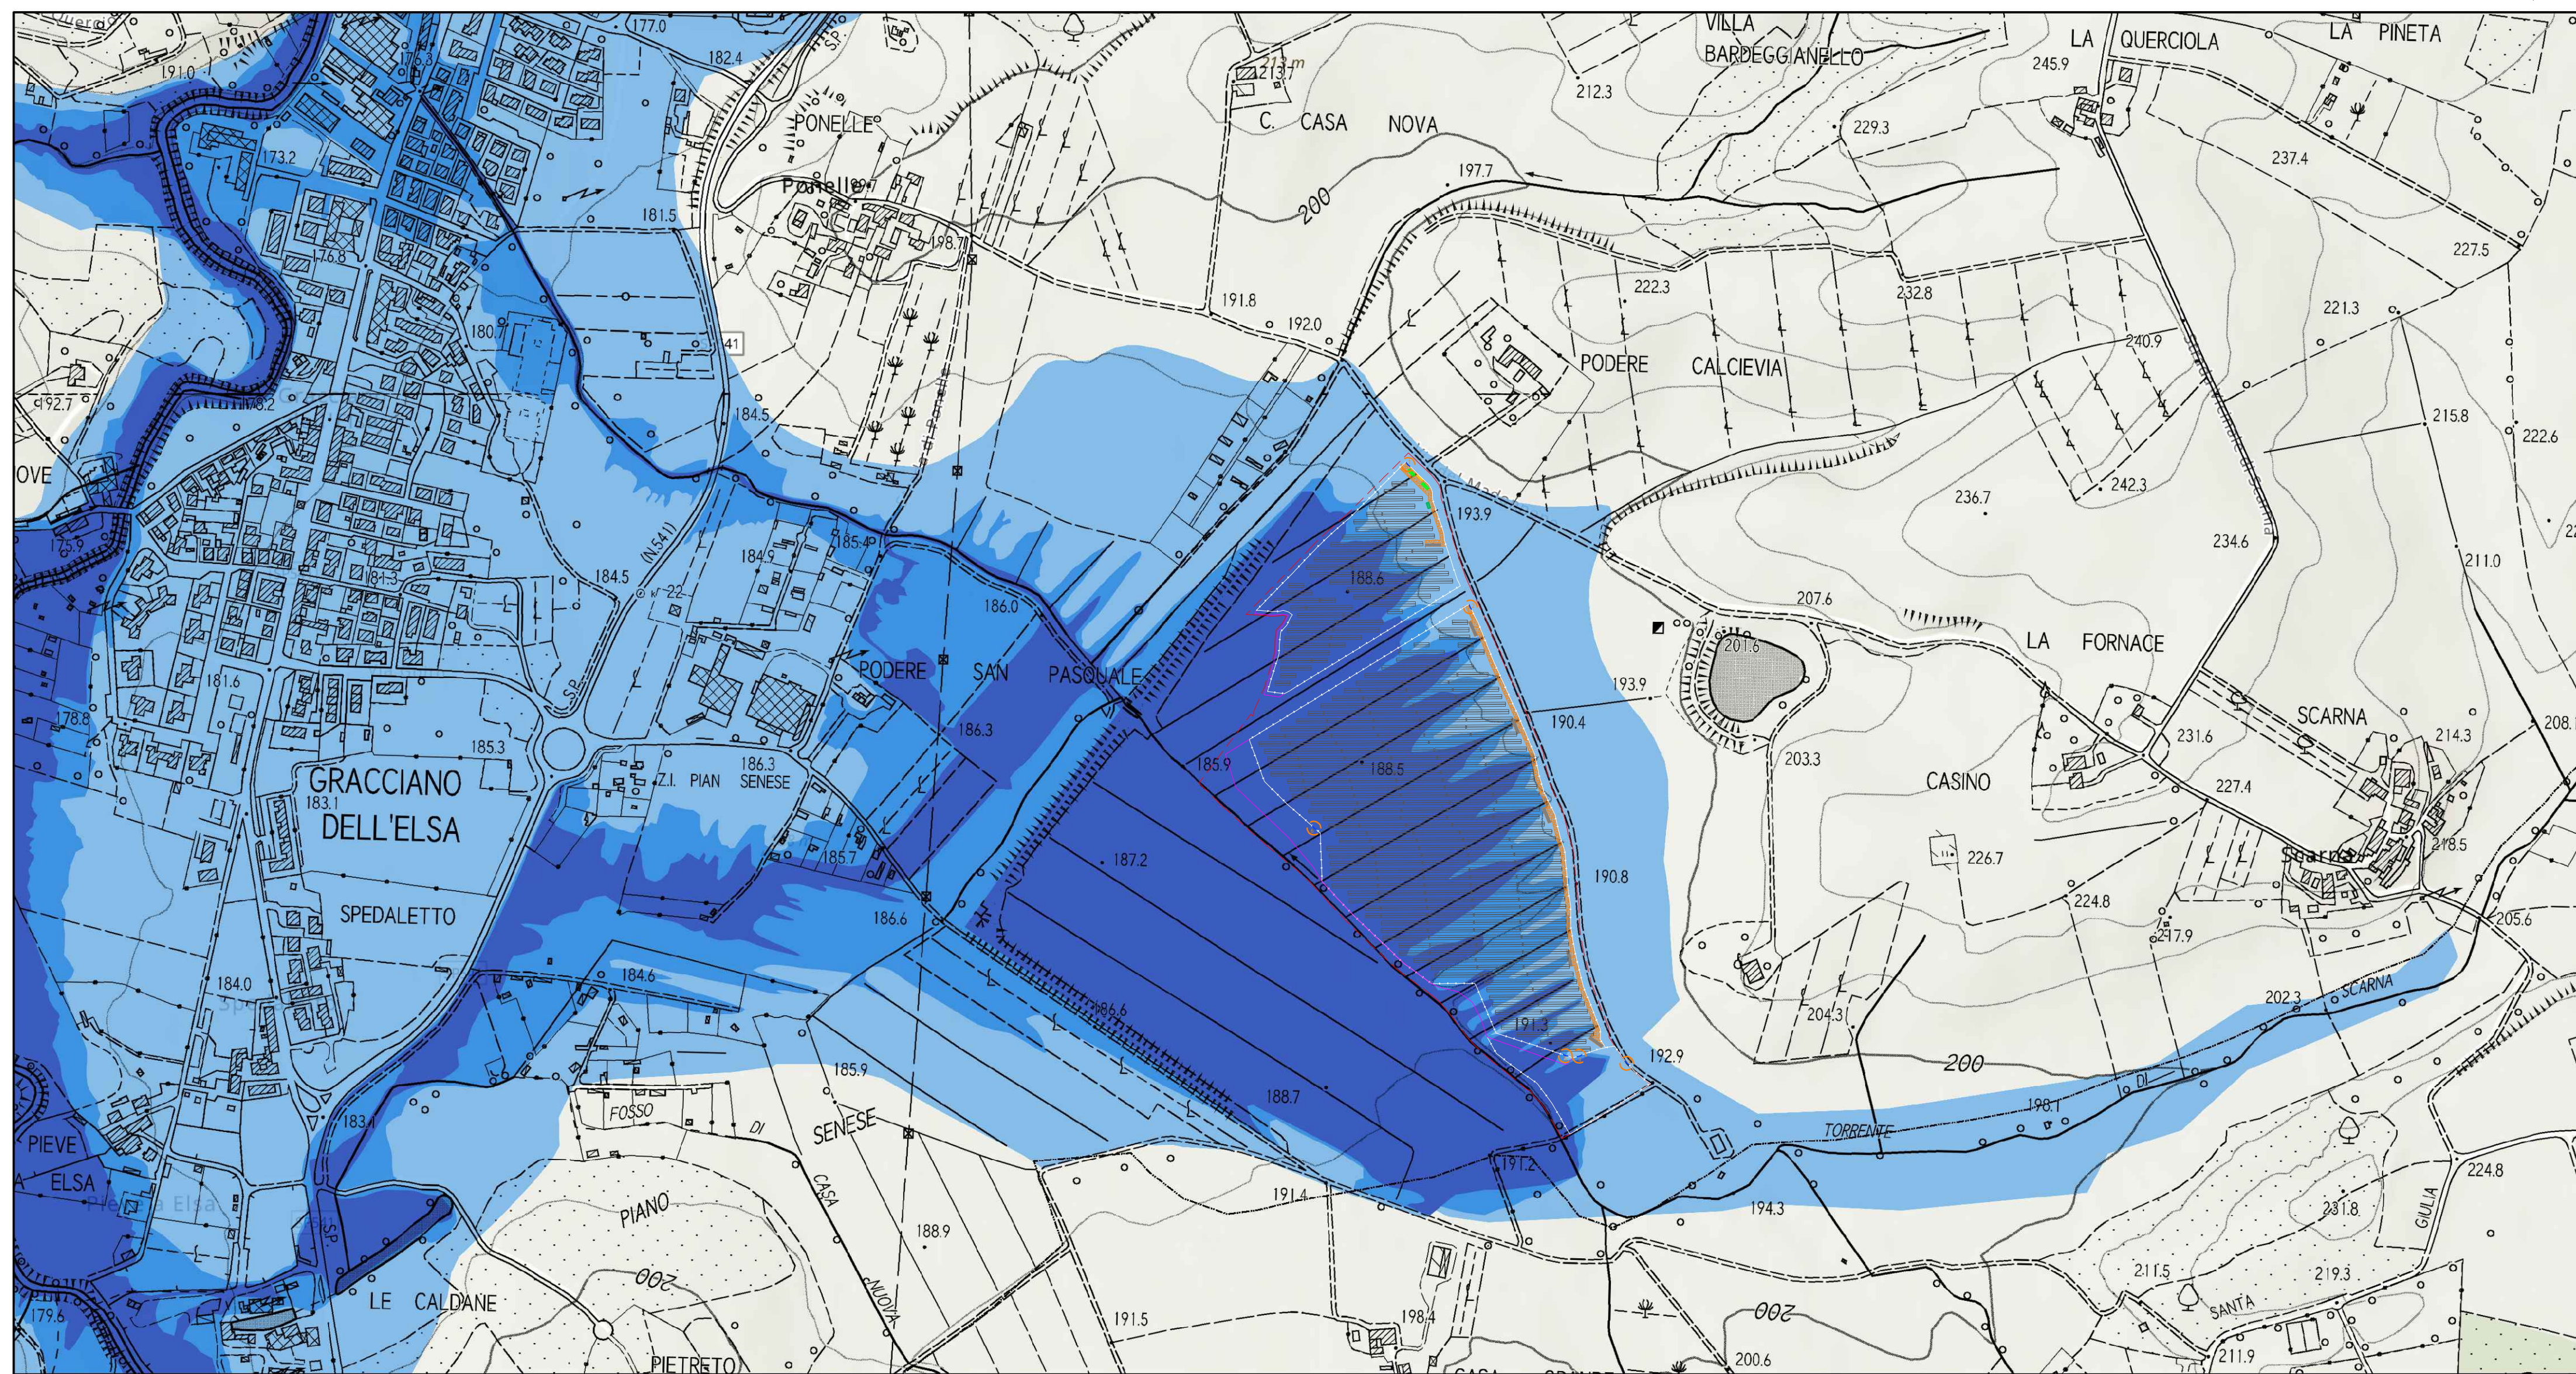


Mapa della Pericolosità da alluvione

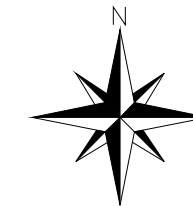

23/5/2023, 16:28:01

1:5.000


Limiti Comunali del Distretto

CTR 1:10000 - II Edizione

CTR_10K_WGS84

Reticolo principale
 Pericolosità Dominio Costiero
 Pericolosità Dominio Fluviale

P1
 P2
 P3

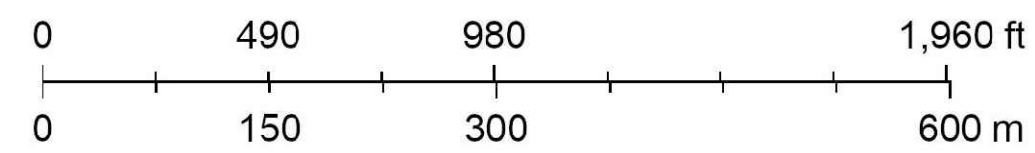

Esri, Intermap, NASA, NGA, USGS, Autorità di bacino distrettuale dell'Appennino Settentrionale, Esri Community Maps Contributors, Esri, HERE, Garmin, Foursquare, GeoTechnologies, Inc, METI/NASA, USGS

AdB Distretto Appennino Settentrionale
 Esri, CGIAR, USGS | Esri, HERE, Garmin, Foursquare, FAO, METI/NASA, USGS | Autorità di bacino distrettuale dell'Appennino Settentrionale |

LEGENDA IMPIANTO

	Cabina di Utente
	Control Room
	Cabina Di Consegna
	Power Station
	Vela Fotovoltaica - da 26 elem.
	Vela Fotovoltaica - da 52 elem.
	Confine Catastale
	Recinzione protettiva esterna
	Recinzione Perimetrale
	Cancello di Ingresso
	Viabilità Impianto FV di Nuova Realizzazione
	Fascia di tutela dei corsi d'acqua (10m) prevista dall'art. 3 comma 1 della L.R. 41/2018

COMUNE DI COLLE VAL D'ELSA

PROVINCIA DI SIENA

REGIONE TOSCANA

[ID: 7791]

REALIZZAZIONE DI UN IMPIANTO AGROFOTOVOLTAICO E DELLE RELATIVE OPERE DI CONNESSIONE ALLA RETE DELLA POTENZA DI PICCO PARI A 13.977,60 kW E POTENZA IN IMMISSIONE PARI A 12.000 kW

Denominazione Impianto: IMPIANTO GRACCIANO 1

Ubicazione: Comune di Colle Val d'Elsa (SI)
 Località Casino di Scarna

ELABORATO
 031108

LAYOUT PGRA

Cod. Doc.: GRA20_031108-D

 Project - Commissioning - Consulting Municipal Bucaremi Sector 2 Str. GRIGORE IONESCU Nr. 63, Camera 1, Bl. T73 39100 Bolzano Provincia di Bolzano P.IVA 03080580214 ITALY	Scala: 1:5000	PROGETTO	
	Data: 15/06/2023	<input type="checkbox"/> PRELIMINARE	<input checked="" type="checkbox"/> DEFINITIVO

Richiedente: CCEN GRACCIANO S.r.l.
 Piazza Walther Von Vogelsweide, 8
 39100 Bolzano
 Provincia di Bolzano
 P.IVA 03080580214
 ITALY

Tecnici: Dott. Ing. Luca Ferracuti Pompa
 Iscritto al n. A344 dell'Albo dell'Ordine degli Ingegneri della Provincia di Fermo

Versione	Data	Descrizione	Redatto	Approvato	Autorizzato
--	15/06/2023	Progetto Definitivo	F.P.L.	F.P.L.	F.P.L.
01					
02					
03					

Il Tecnico:
 Dott. Ing. Luca Ferracuti Pompa



Il Richiedente:
 CCEN GRACCIANO S.r.l.

