


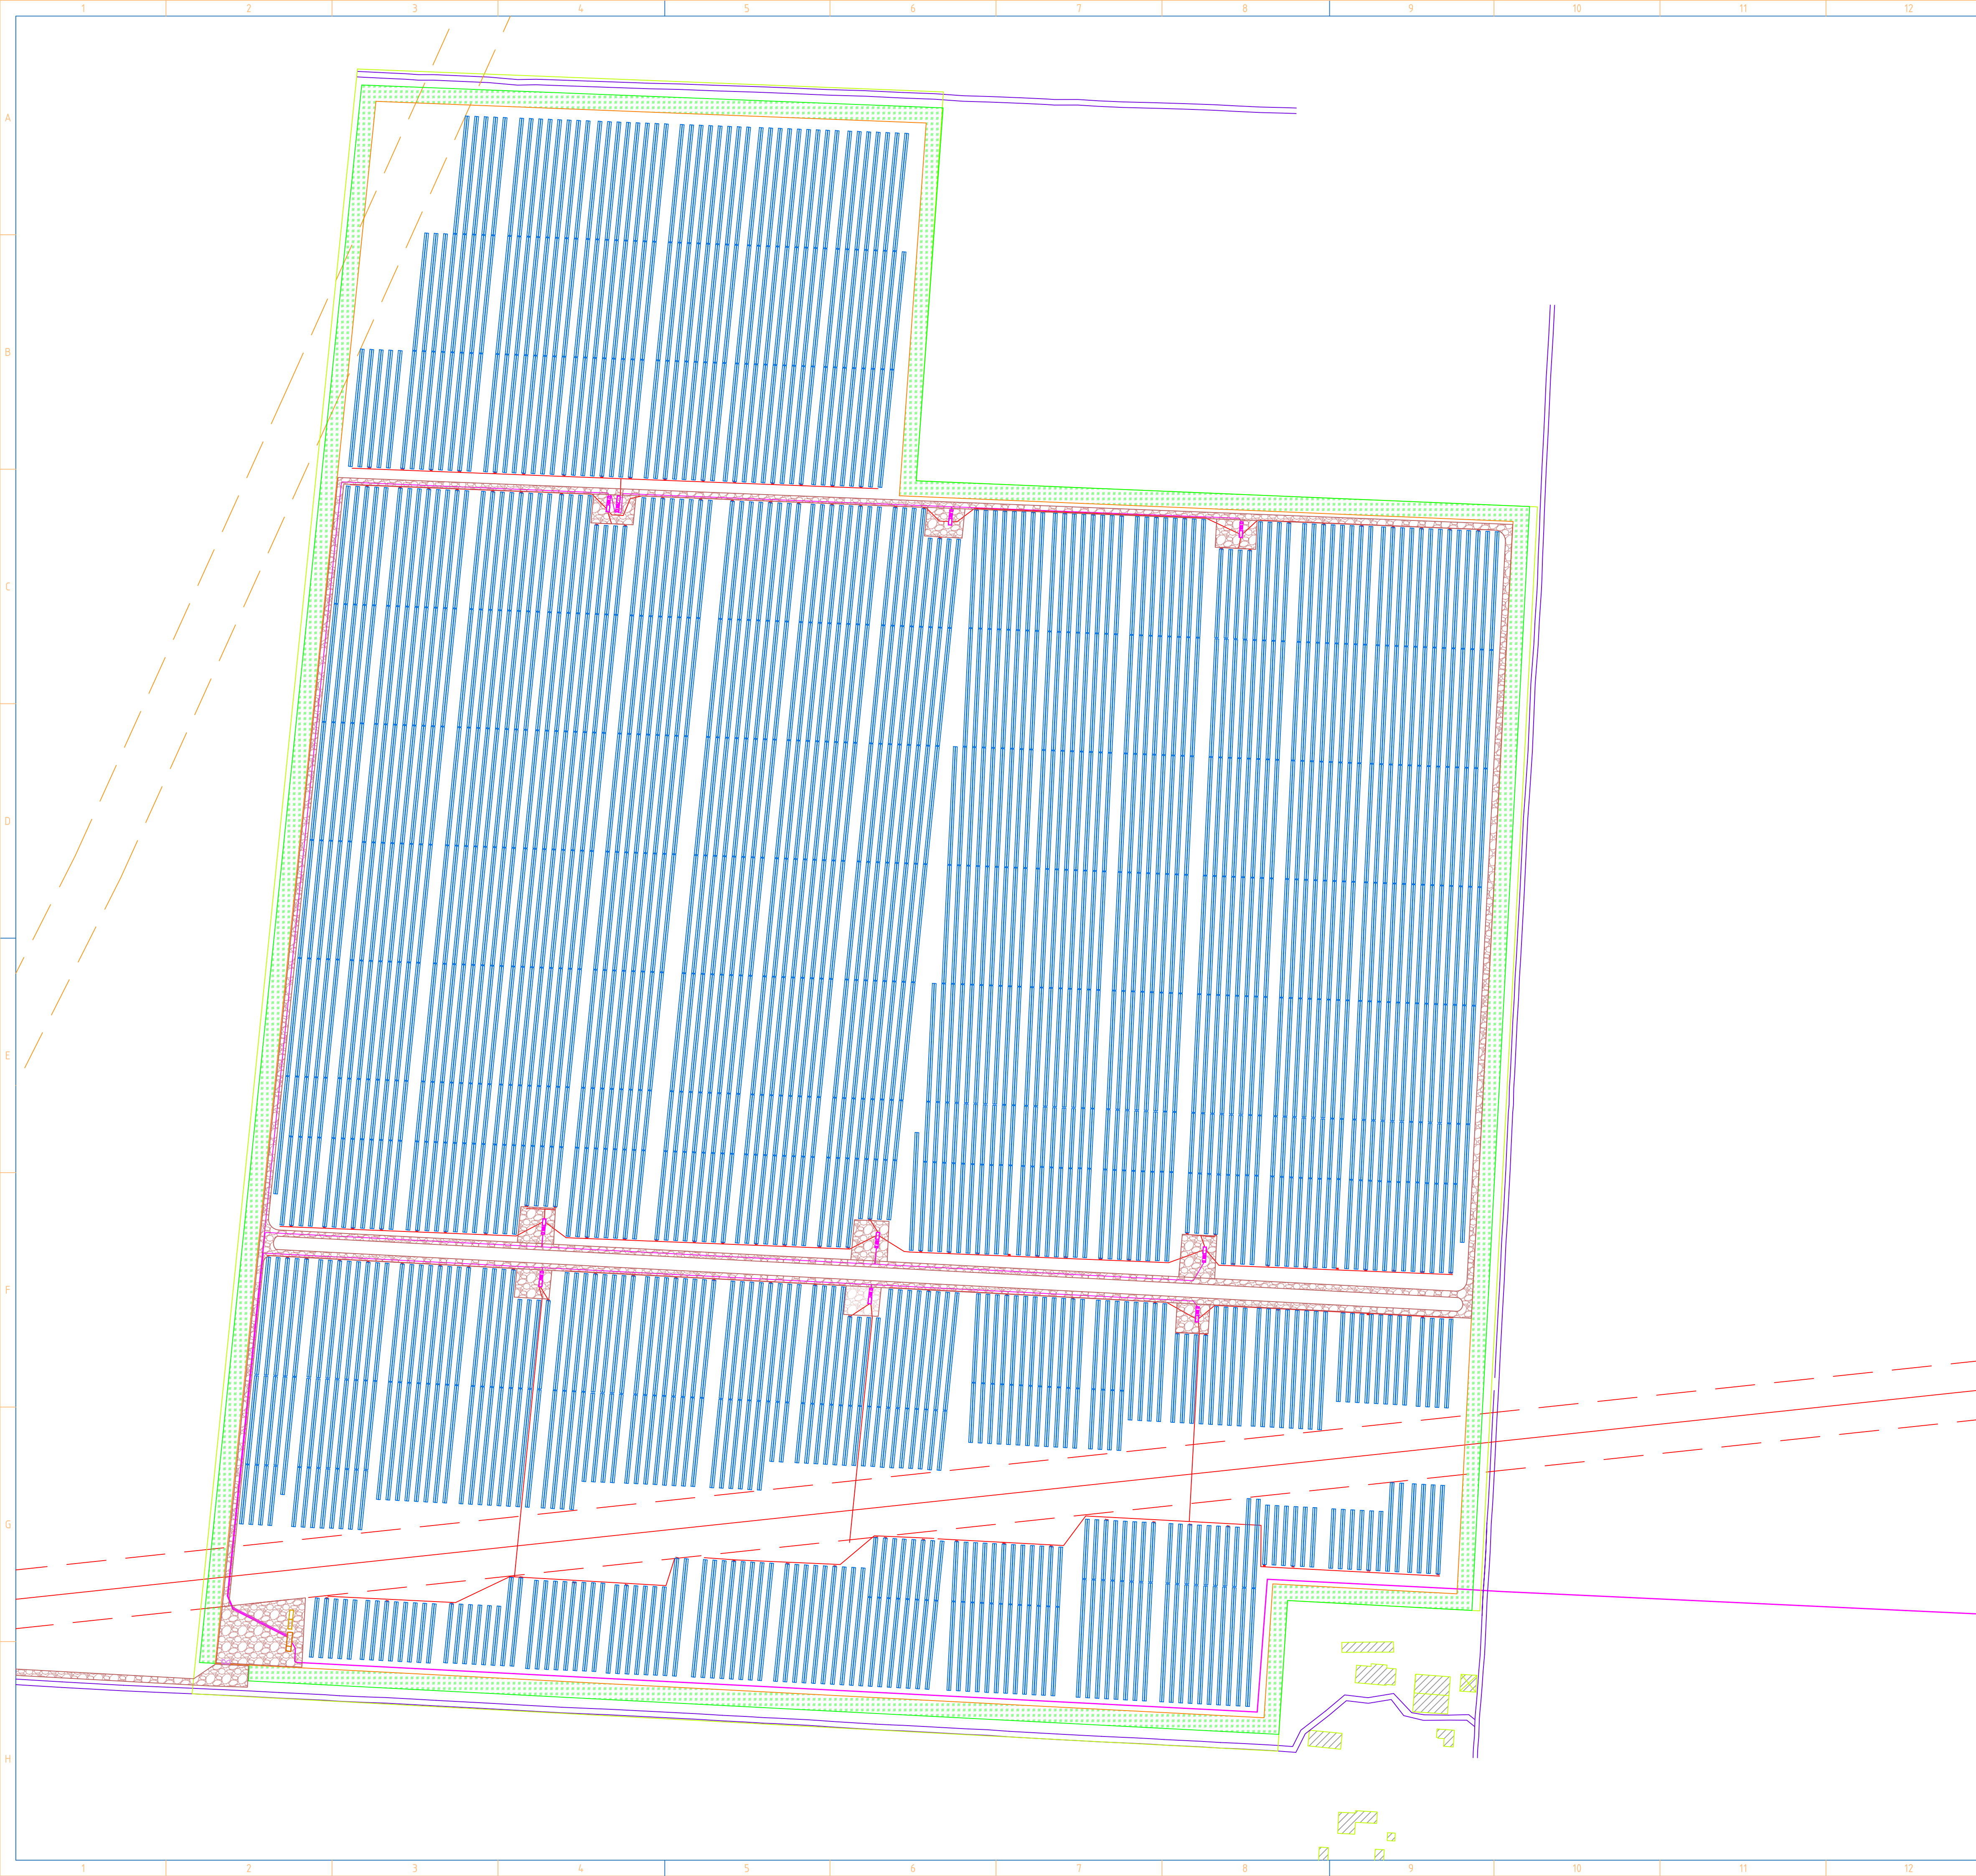

LEGENDA	
	Recinzione
	Cabine di trasformazione
	Cabine di raccolta
	Magazzino e ufficio
	Strutture fotovoltaiche
	Asse trincee per cavi DC collegamento string box - inverters
	Cavi AT 36kV
	String box

Regione Veneto

Provincia di Rovigo

Comune di Guarda Veneta

IMPIANTO
AGROVOLTAICO DI 70MW
CON STORAGE
30MW/120MWh SITO NEL
COMUNE DI GUARDA
VENETA (RO) E RELATIVE
OPERE CONNESSE

PROGETTISTA INCARICATO:
Ing. Riccardo Clementi
Pec: riccardo.clementi@ingpec.eu

Scala
1:2000

Formato
A1

Titolo elaborato:
Planimetria cavidotti di
campo - Ovest

TECNICI COINVOLTI
Ing. Riccardo Clementi
Arch. Emiliano Manzato
Dott. Agr. Stefano Pesavento
Dott. Geol. Loris Tietto

CODICE ELABORATO			
PROGETTO	CLASSE	TIPO	PROG.
RVFVER32	VIA2	D	20

Rev.	Data	Descrizione	Redige	Verifica	Approva
00	03/23	Prima emissione	GR	GR	RC
01	08/23	Revisione	GR	GR	RC
02					
03					
04					
05					
06					

GESTORE RETE ELETTRICA

SOCIETA' PROPONENTE:
Guarda Veneta SRL
Via Mike Bongiorno, 13 - 20124 Milano
PEC: guardaveneta@pec-legal.it
REA: MI - 2677345
P.iva 05496450288

SOCIETA' di PROGETTAZIONE:

Renvalus SRL
Via Quattro Novembre, 2 Padova
PEC: cert@pec.renvalus.it