



Riquilificazione del Porto Bandita e delle aree portuali

CUP D79J22000650006

PROGETTO DI FATTIBILITA' TECNICO ECONOMICA


STUDI IDRAULICO MARITTIMI E DIMENSIONAMENTO DELLE OPERE FORANEE

All.B - Planimetria costruttive opere marittime
scala 1:500


Palermo: 03.08.2023

Il RUP:
Arch. Giovanni Sarta

Redatto da:

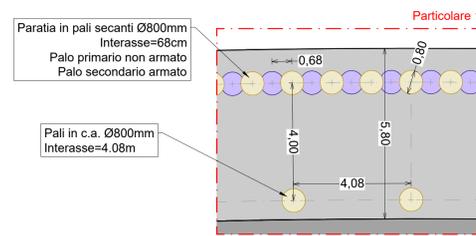


Pali in c.a. Ø800mm
Interasse=4.08m

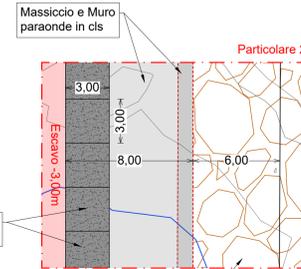

Massi in cls
h= 3,20m

Mantellata in Scogli di 3ª Cat.

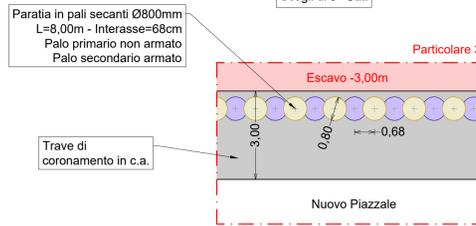

Trave di coronamento in c.a.

