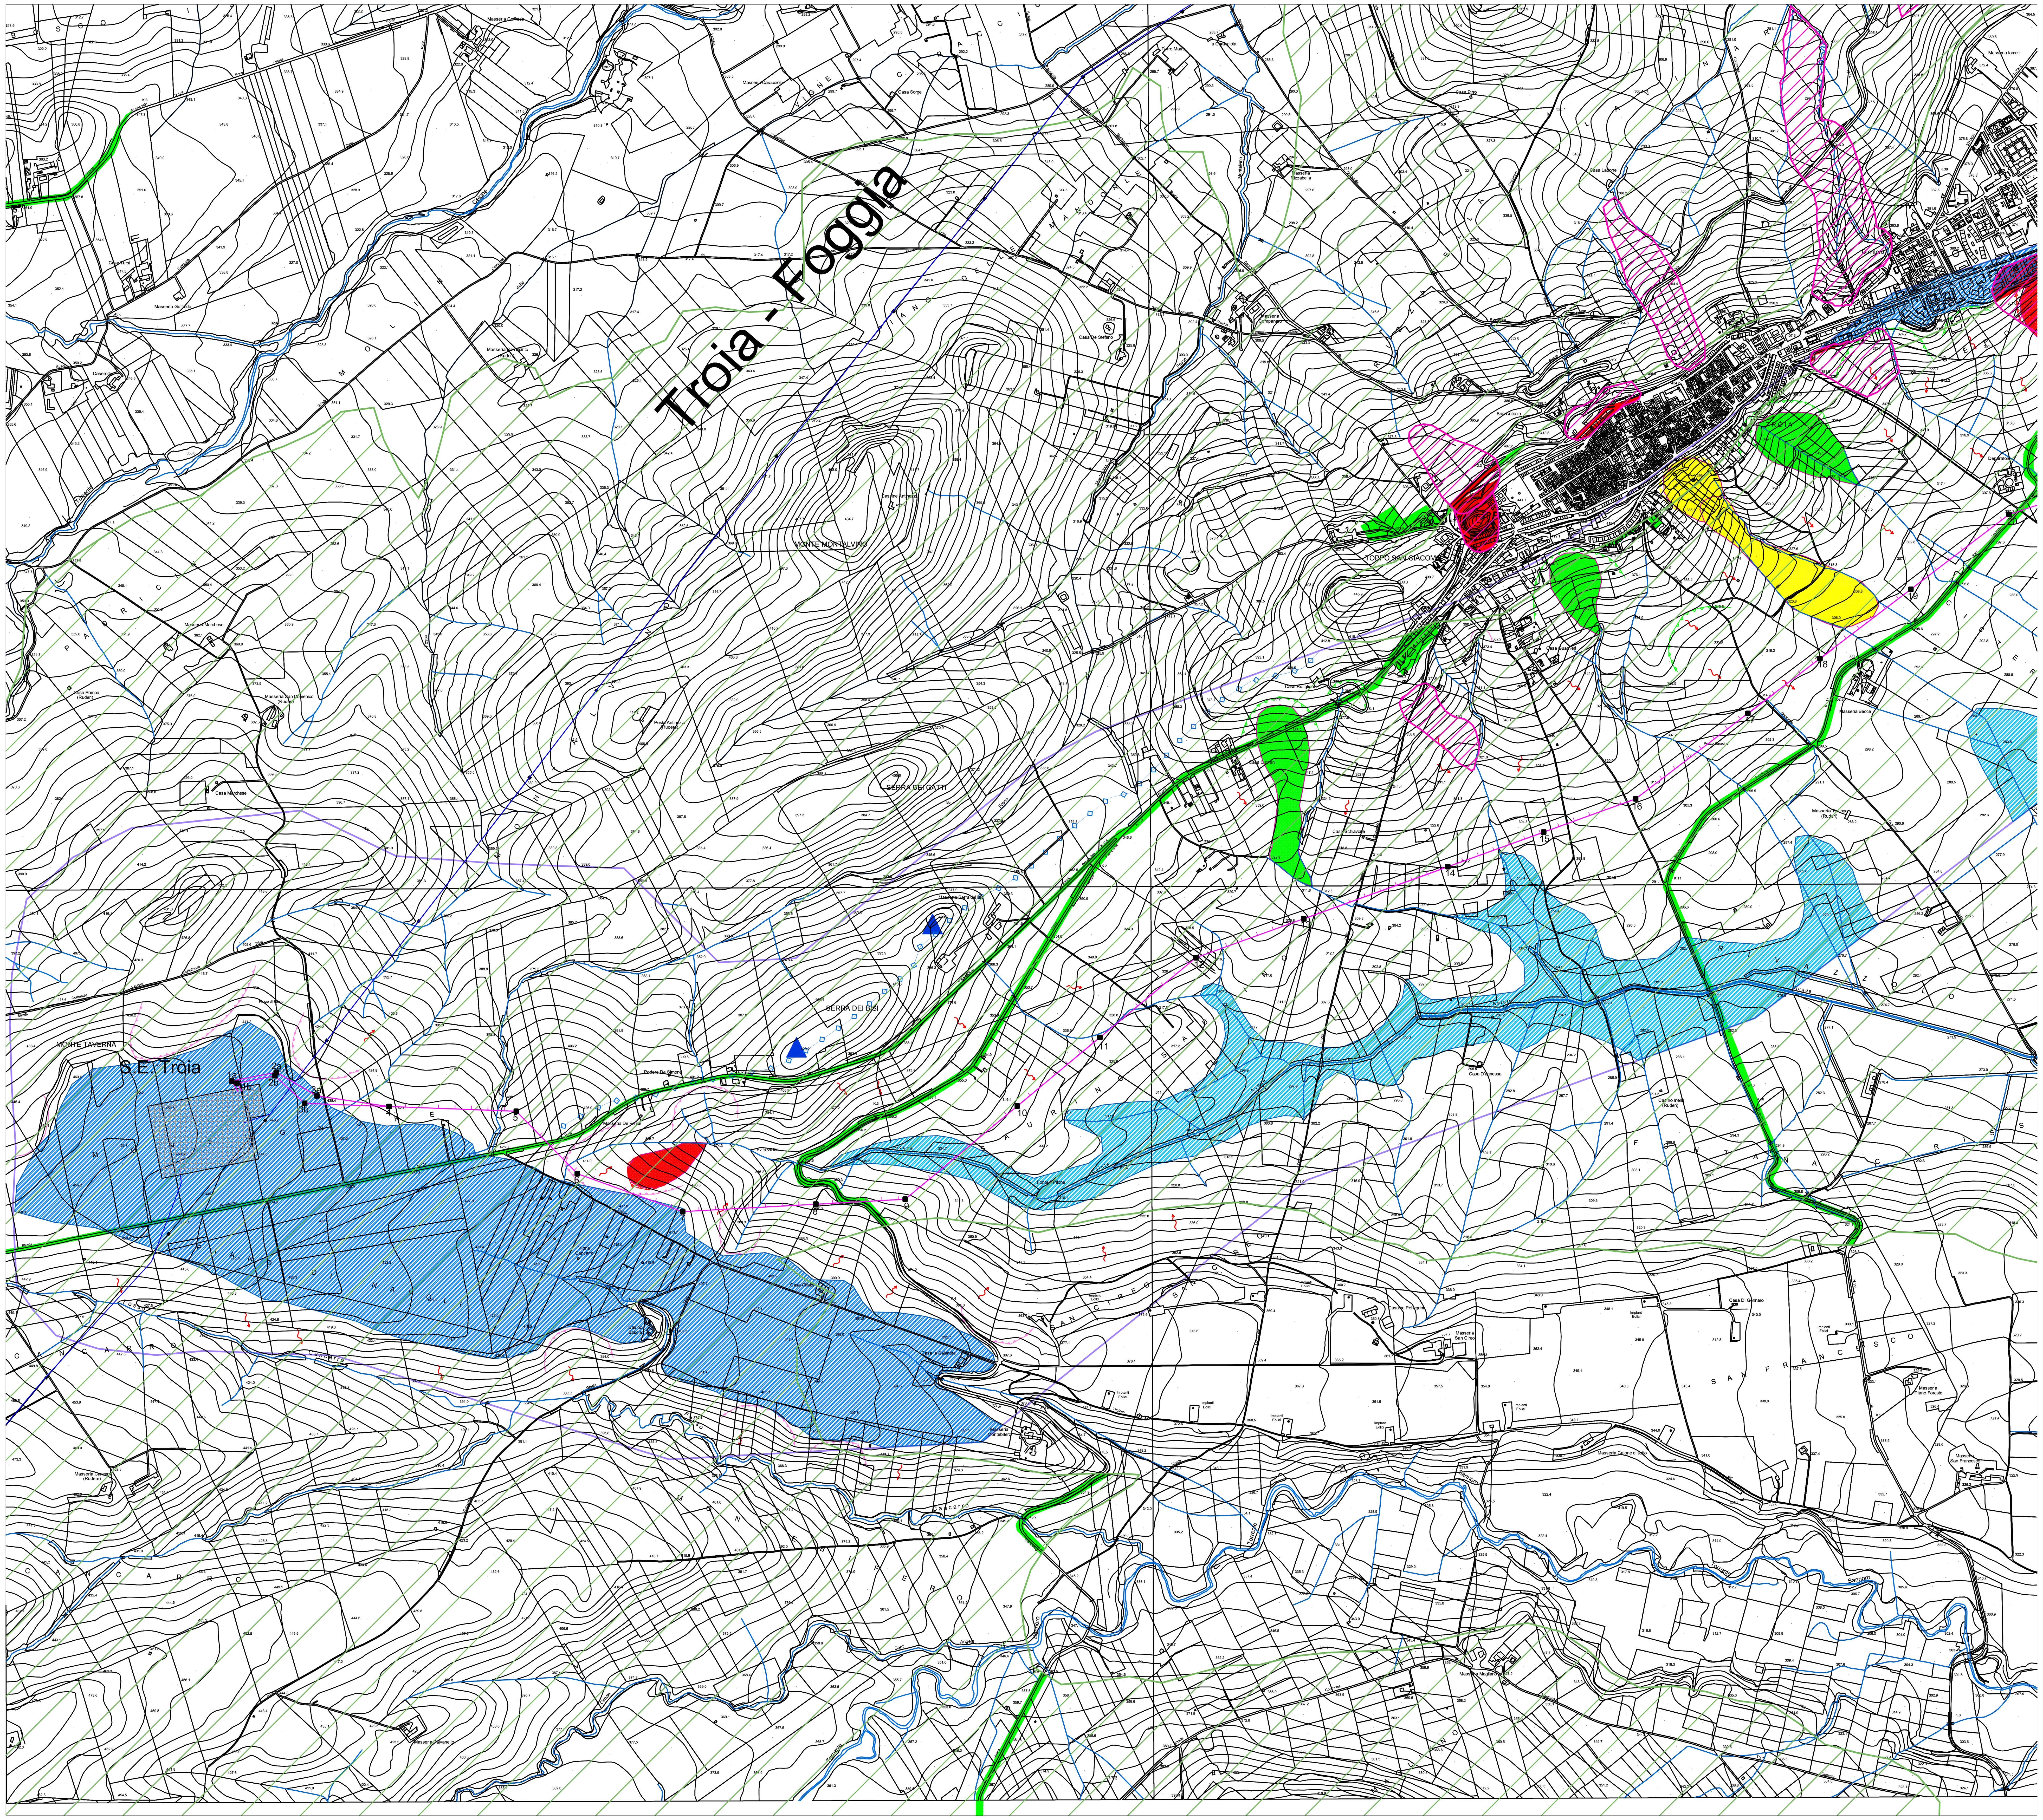

MORFOLOGIA GRAVITATIVA

- Scarpata in arretramento per fenomeni di crollo o per erosione al piede
- Ciglio di distacco di frana attivo
- Ciglio di distacco di frana quiescente
- Ciglio di distacco di frana inattivo o degradato
- Corpo di frana attiva
- Corpo di frana quiescente
- Corpo di frana naturalmente stabilizzata
- Creep

MORFOLOGIA DI RILIEVO E FLUVIALE

- Superfici subpianeggianti di terrazzi fluviali o di versanti a bassa pendenza
- Piane alluvionali
- Reticolo idrografico
- Dorsali morfologiche
- Vette di rilievi morfologici

VINCOLI PAI - AUTORITA' DI BACINO DELLA PUGLIA

AREE A PERICOLOSITA' MORFOLOGICA

- PG3 Pericolosità geomorfologica molto elevata
- PG2 Pericolosità geomorfologica elevata
- PG1 Pericolosità geomorfologica media e moderata

AREE A RISCHIO IDROGEOLOGICO

- Area R4
- Area R3
- Area R2

Limite area di studio

STUDIO DI GEOLOGIA
Dott. Geol. Pietro LORENZO
Corso Garibaldi, 85 - 85100 - Potenza
Tel/Fax 0971/800671 - cell. 3476450646
email. pietro_lorenzo@libero.it

Elettrodotto aereo 150 kV doppia terna S.E. Troia - C.P. Troia - S.E. Troia / EOS1 ed opere connesse

- Nuova linea in doppia terna
- Nuova linea in semplice terna
- Tratti linea 150 kV da demolire
- Linea esistente 380 kV
- Linea esistente 150 kV
- Stazioni
- Sostegni nuova linea
- Sostegni linea da demolire

ORDINE DEGLI ARCHITETTI PIANIFICATORI PAESAGGISTI E CONSERVATORI PROVINCIA DI POTENZA 42 F. Zaccara architetto Sez. A

ORDINE DEI GEOLOGI BASILICATA GEOLOGO PIETRO LORENZO n. 155 Sez. A

REVISIONI					
00	01/06/2012	PRIMA EMISSIONE	Arch. F. Zaccara dott. geol. P. LORENZO	L. Di Tullio SRI/CRE-ASA	N.Rivabene SRI/CRE-ASA
N.	DATA	DESCRIZIONE	ELABORATO	VERIFICATO	APPROVATO

TIPOLOGIA DELL'ELABORATO	CODIFICA DELL'ELABORATO
PLANIMETRIA	DEFR10002BASA00124-2.1

Terna Rete Italia — TERNA GROUP

PROGETTO	TITOLO
RICAVATO DAL DOC. TERNA	Elettrodotto aereo 150 kV doppia terna S.E. Troia - C.P. Troia - S.E. Troia/EOS1 ed Opere Connesse
CLASSIFICAZIONE DI SICUREZZA	RELAZIONE GEOLOGICA PRELIMINARE CARTA GEOMORFOLOGICA

NOME DEL FILE	SCALA CAD	FORMATO	SCALA	FOGLIO
DEFR10002BASA00124-2.1.PDF	1 unità = CAD	A1	1:10.000	1/2

Questo documento contiene informazioni di proprietà Terna S.p.A. e deve essere utilizzato esclusivamente dal destinatario in relazione alle finalità per le quali è stato ricevuto. E' vietata qualsiasi forma di riproduzione o di divulgazione senza l'esplicito consenso di Terna S.p.A.
This document contains information proprietary to Terna S.p.A. and it will have to be used exclusively for the purposes for which it has been furnished. Whichever shape of spreading or reproduction without the written permission of Terna S.p.A. is prohibit.