TASSARA
MARCO
21.08.2023
15:19:18
GMT+00:00

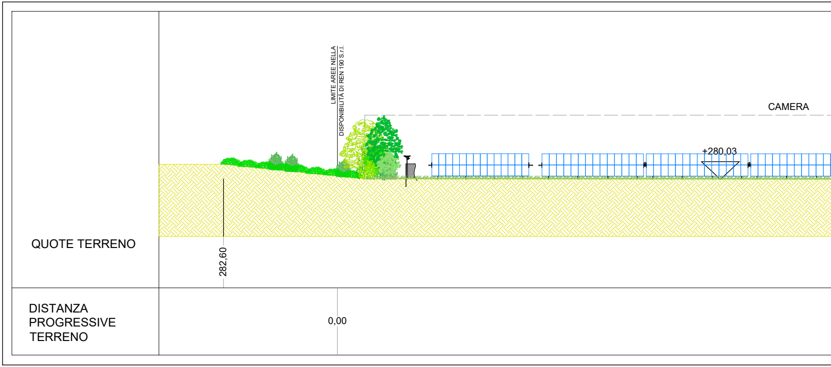
LIMITE AREE NELLA
DISPONIBILITÀ DI REN 190 S.r.l.
CAMERA
+280,03
QUOTE TERRENO
282,60
DISTANZA
PROGRESSIVE
TERRENO
0,00

SEZIONE AA'

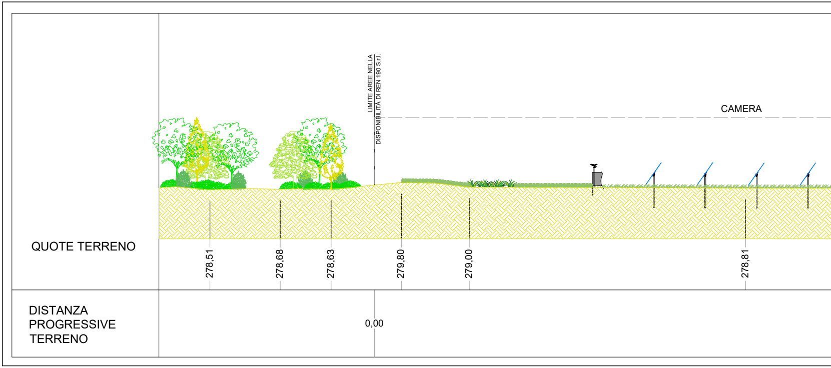
LIMITE AREE NELLA
DISPONIBILITÀ DI REN 190 S.r.l.
CAMERA
QUOTE TERRENO
278,51
278,68
278,63
279,80
279,00
278,81
DISTANZA
PROGRESSIVE
TERRENO
0,00

SEZIONE BB'

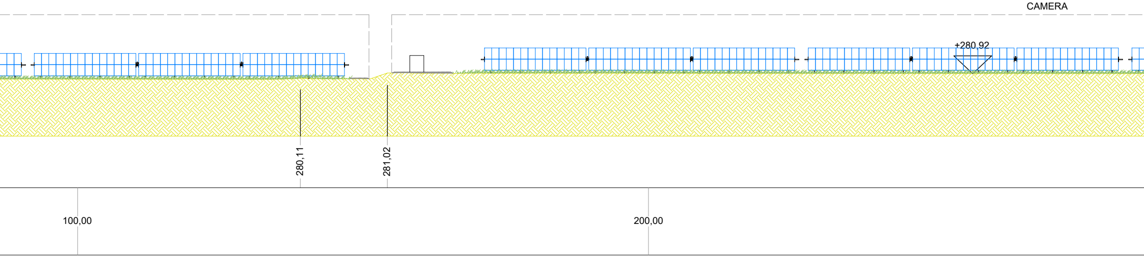
CAMERA
+280,92
280,11
281,02
100,00
200,00

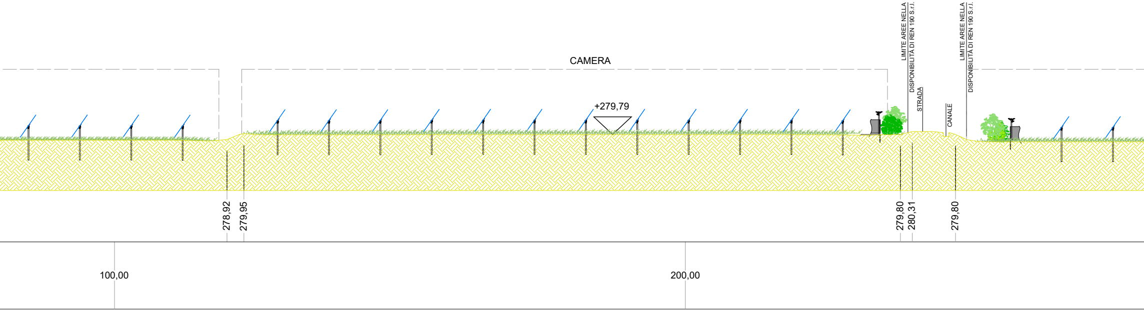
LIMITE AREE NELLA DISPONIBILITÀ DI REN 190 S.r.l.
STRADA
CANALE
LIMITE AREE NELLA DISPONIBILITÀ DI REN 190 S.r.l.
CAMERA
+279,79
278,92
279,95
279,80
280,31
279,80
100,00
200,00

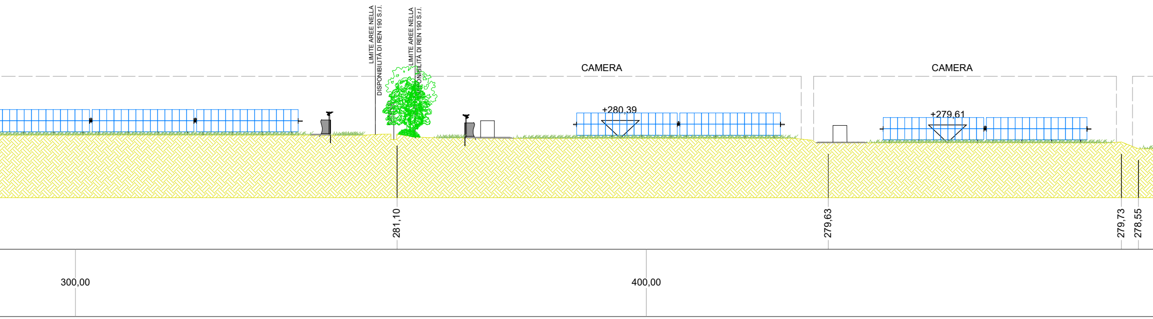
LIMITE AREE NELLA
DISPONIBILITÀ DI REN 190 S.r.l.
CANALE
LIMITE AREE NELLA
DISPONIBILITÀ DI REN 190 S.r.l.
CAMERA
+280,39
CAMERA
+279,61
281,10
279,63
279,73
278,55
300,00
400,00

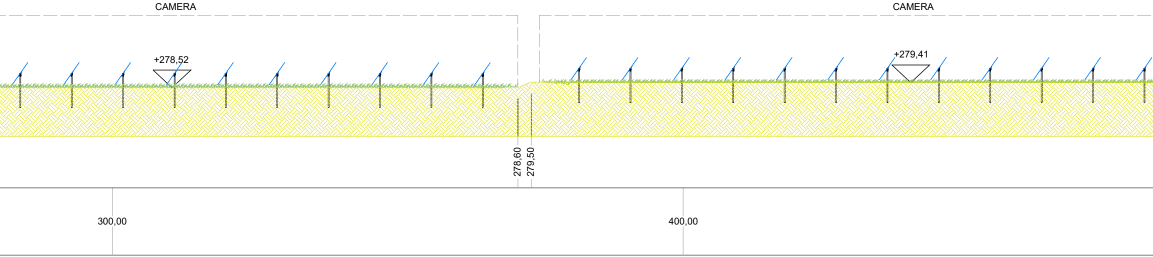
CAMERA
+278,52
CAMERA
+279,41
278,60
279,50
300,00
400,00

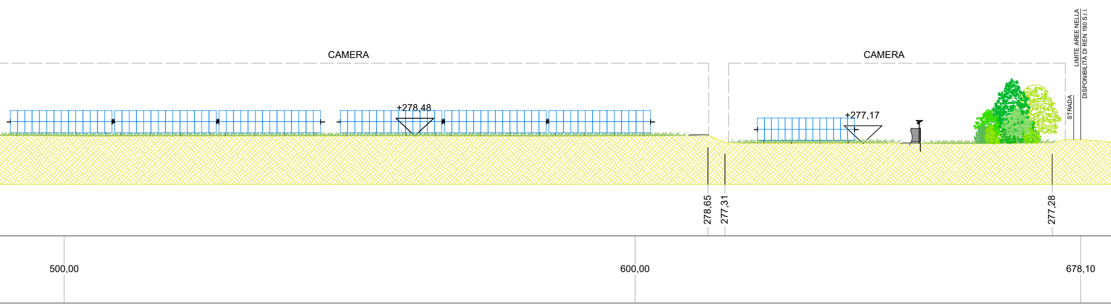
CAMERA
CAMERA
LIMITE AREE NELLA DISPONIBILITÀ DI REN 190 S.r.l.
STRADA
+278,48
+277,17
278,65
277,31
277,28
500,00
600,00
678,10

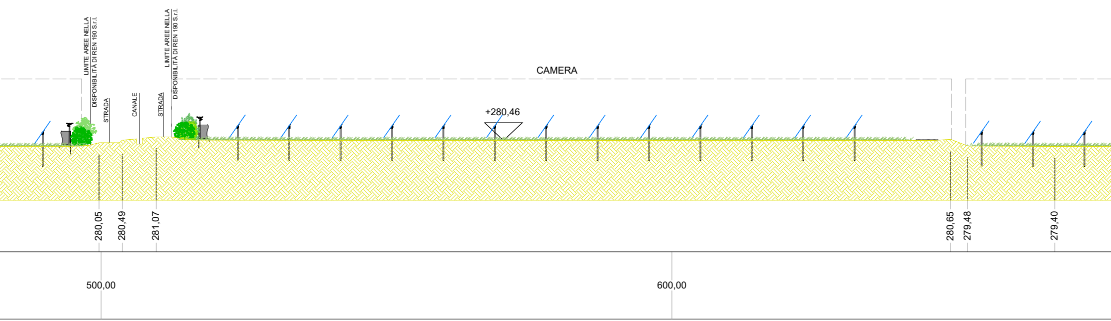
LIMITE AREE NELLA DISPONIBILITÀ DI REN 190 S.r.l.
STRADA
CANALE
STRADA
LIMITE AREE NELLA DISPONIBILITÀ DI REN 190 S.r.l.
CAMERA
+280,46
280,05
280,49
281,07
280,65
279,48
279,40
500,00
600,00

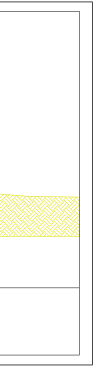

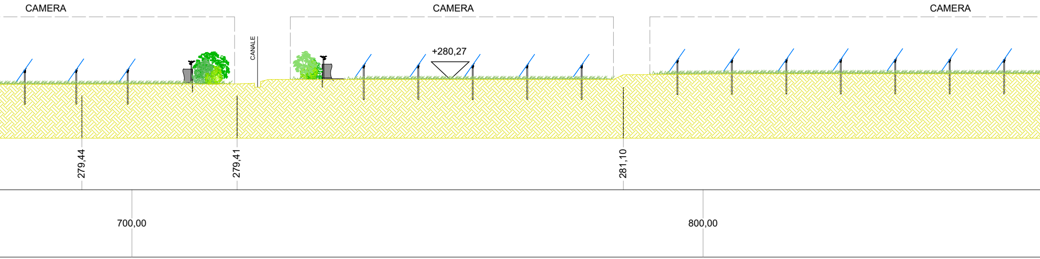
CAMERA
CAMERA
CAMERA
CANALE
+280,27
279,44
279,41
281,10
700,00
800,00

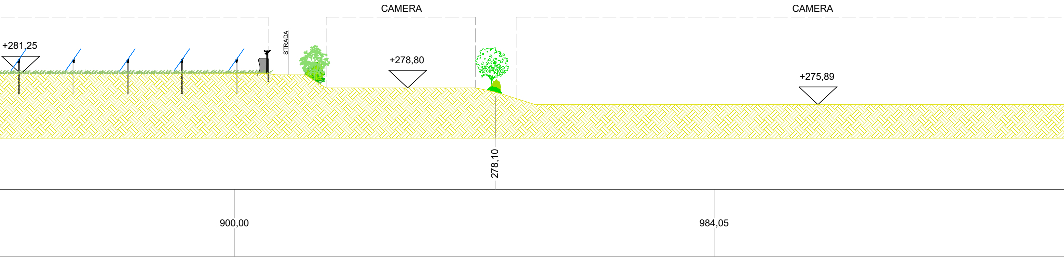
CAMERA
CAMERA
+281,25
STRADA
+278,80
+275,89
278,10
900,00
984,05

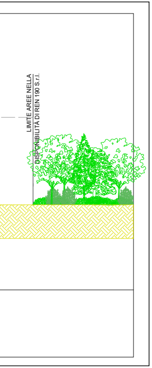
LIMITE AREE NELLA
DISPONIBILITÀ DI REN 190 S.r.l.

KEYMAP
scala 1:10.000

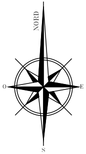

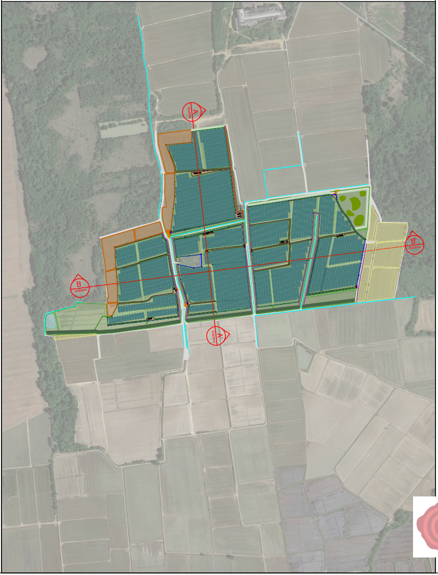
A
A'
B
B'
Sezione

COMUNE DI MASSERANO

"FATTORIA SOLARE DEL PRINCIPE"

Procedura di Valutazione Ambientale
ai sensi dell'art. 23 del D.Lgs 152/2006 e s.m.i.

PROPONENTE

REN 190 SRL

Salita Santa Caterina 2/1 - 16123 Genova
tel 010.6422384
mail: ren190@pec.it
P.IVA 02686880994

PROGETTISTA

REN 190 SRL

Ing. Marco Giannettoni
Iscr. Albo Ingegneri Prov. Genova n°7371
Via Montefiorito 56/1
16036 Recco (GE)
tel +39.329.2106074
marco.giannettoni@renergetica.com

CONSULENTI

BIOMA TECHNOLOGY

dott.ssa agr. Eliana Santoro
Iscr. Albo Agronomi di Torino n°883
tel +39.3440991942
eliana.santoro@bioma-technology.com

arch. Giuditta Gandelli
Iscr. Albo Architetti di Torino n°9917
tel +39.3336071564
studio@giudittagandelli.com

OGGETTO

Sezioni ambientali di progetto

DATA Luglio 2023	SCALA:	1:500
	FORMATO:	A4X14

MARCO
GIANNETTONI
21.08.2023
15:04:22
GMT+00:00

TIMBRO / FIRMA
REN 190 S.r.l.
Marco Giannettoni
(Firmato digitalmente)

N. TAV.
M_3.7_MAS_DO_1