


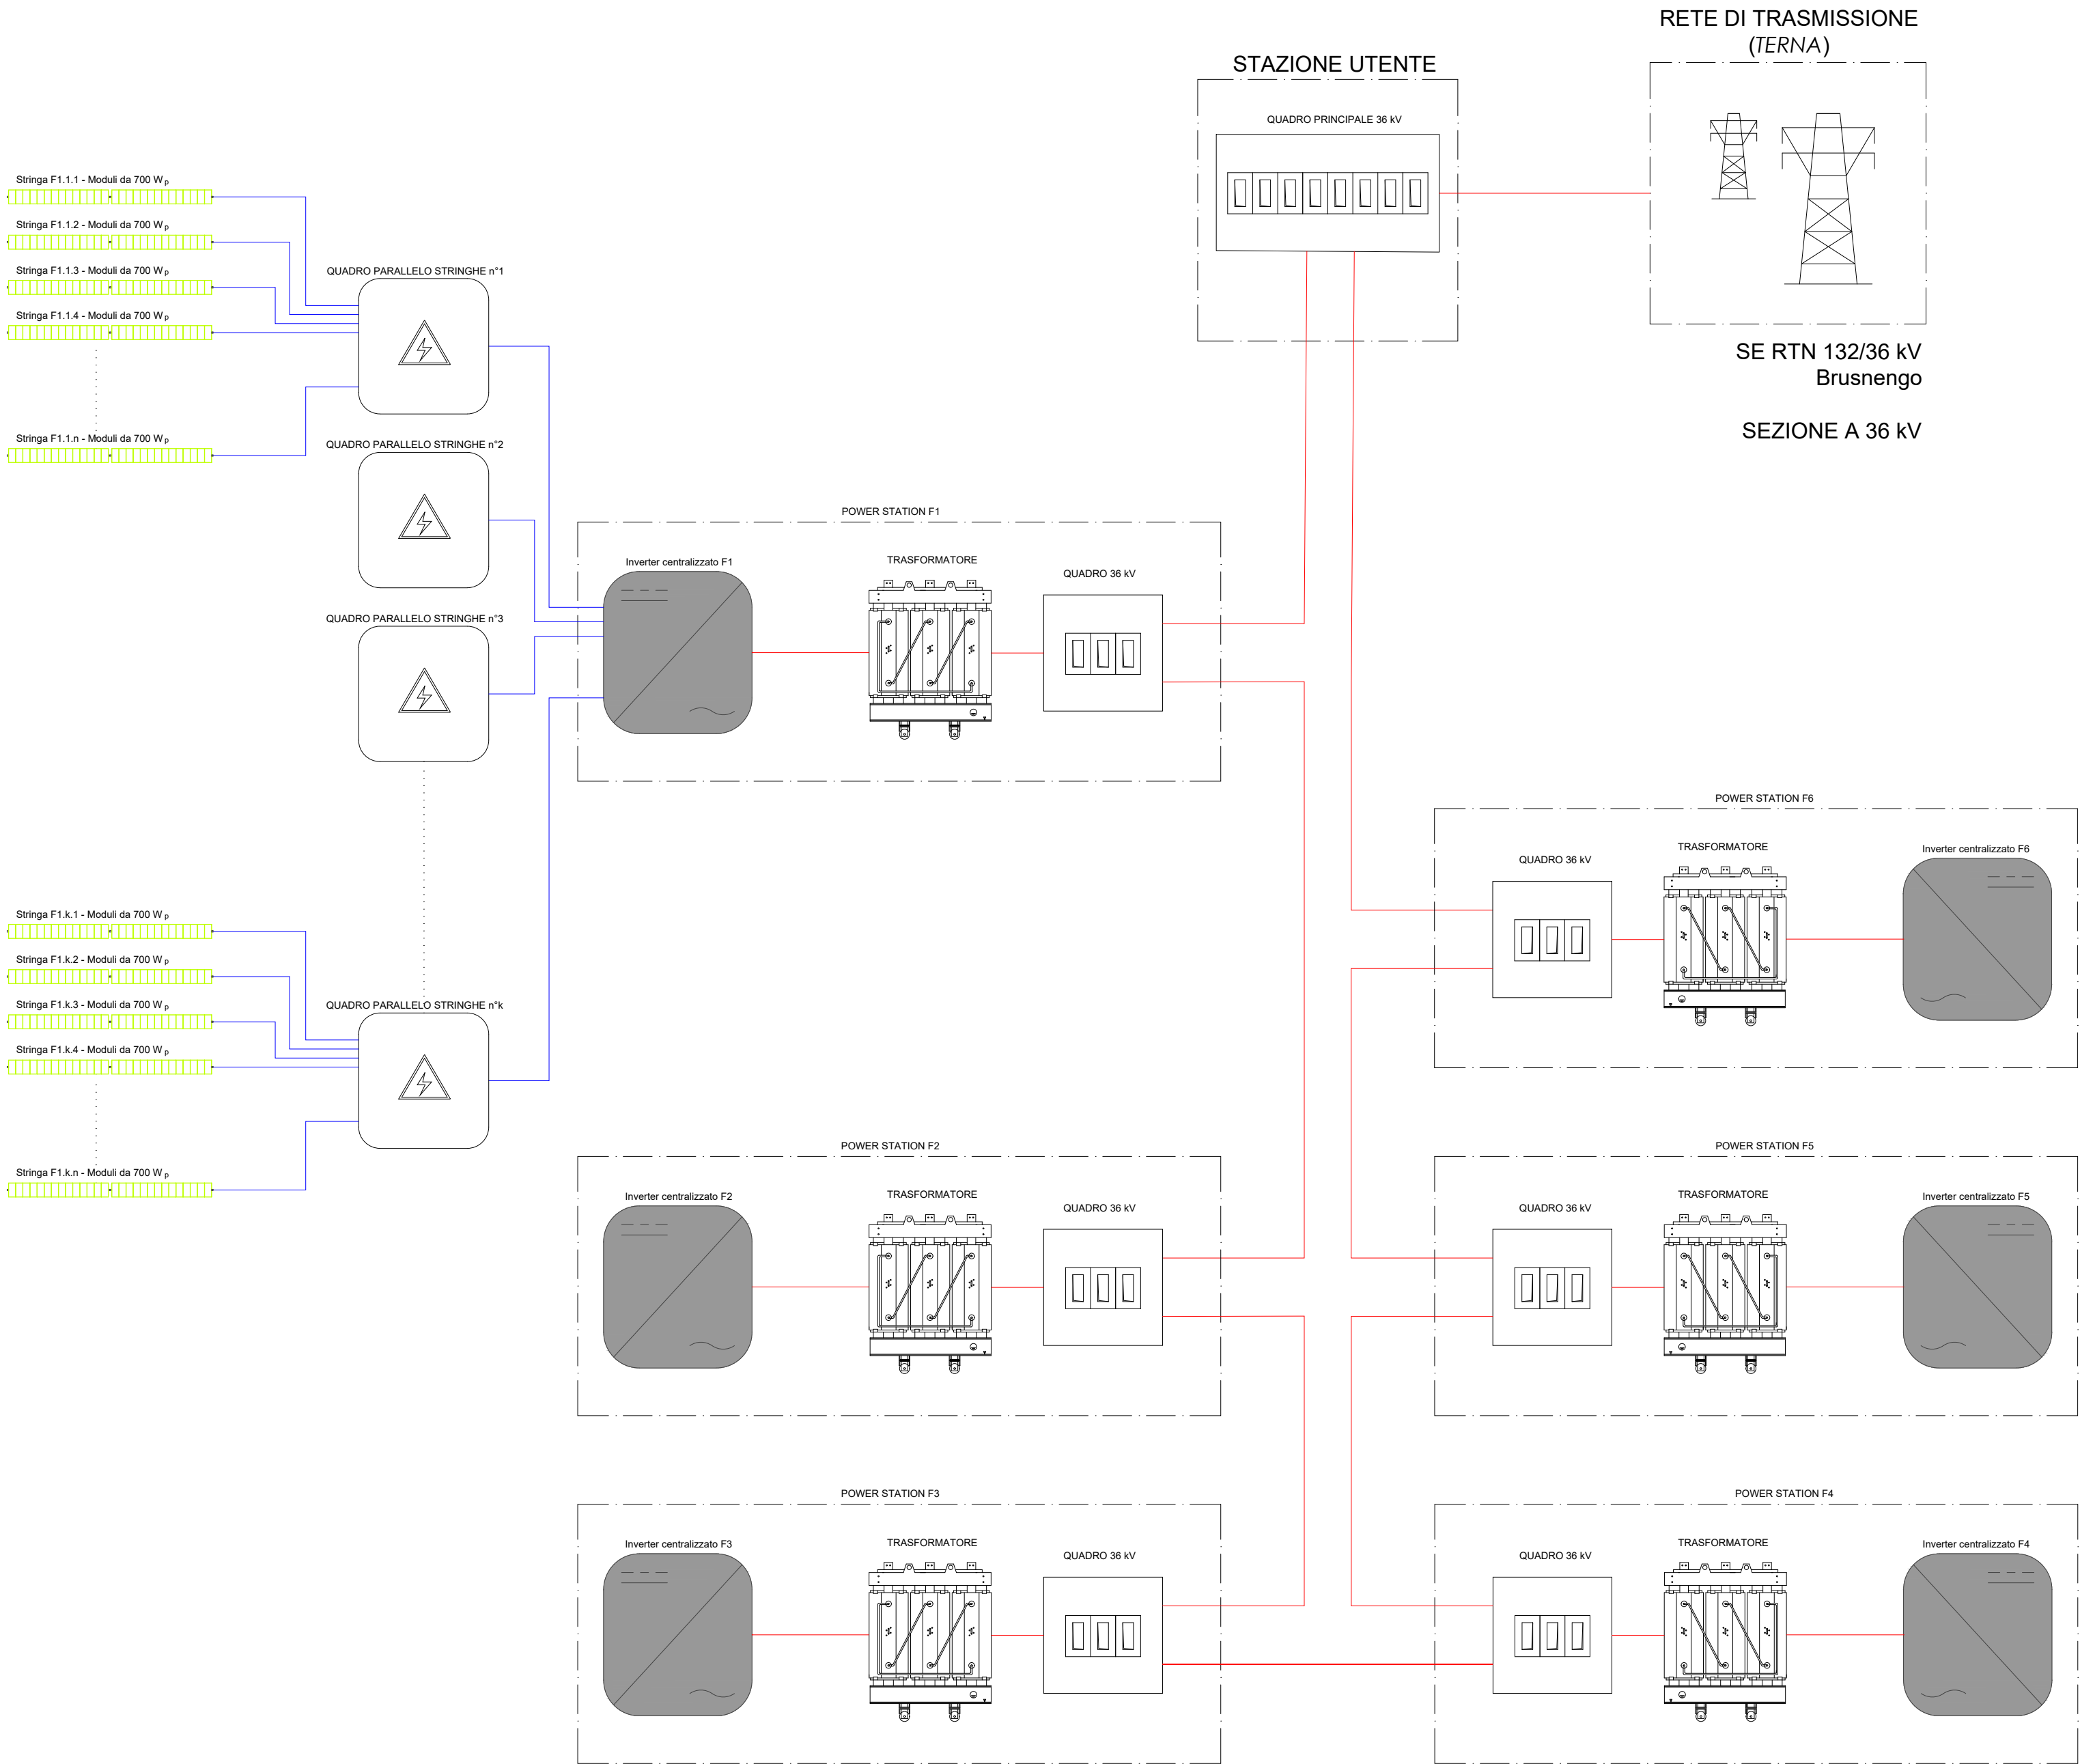

COMUNE DI MASSERANO
IMPIANTO FOTOVOLTAICO
"FATTORIA SOLARE
DEL PRINCIPE"

Procedura di Valutazione Ambientale
ai sensi dell'art. 23 del D.Lgs 152/2006 e s.m.i.

PROPONENTE

REN 190 SRL

Salita Santa Caterina 2/1 - 16123 Genova
tel. 010.6422384
mail. ren190@pec.it
P.IVA 02686880994

PROGETTISTA

REN 190 SRL

Ing. Marco Giannettoni
Iscr. Albo Ingegneri Prov. Genova n°7371
Via Montefiorito 56/1
16036 Recco (GE)
tel. +39.329.2106074
marco.giannettoni@renergelica.com

CONSULENTI

BIOMA TECHNOLOGY cchi

dott.ssa agr. Eliana Santoro
Iscr. Albo Agronomi di Torino n°883
tel. +39.344.0991942
eliana.santoro@bioma-technology.com

arch. Giuditta Gandelli
Iscr. Albo Architetti di Torino n°9917
tel. +39.333.6071564
studio@giudittagandelli.com

OGGETTO

Schema a blocchi

DATA
Rev.1
Luglio 2023

SCALA: NA
FORMATO: A2

TIMBRO / FIRMA

REN 190 S.r.l.
Marco Giannettoni
(Firmato digitalmente)

N. TAV.

M_4.3_MAS_OI_1