
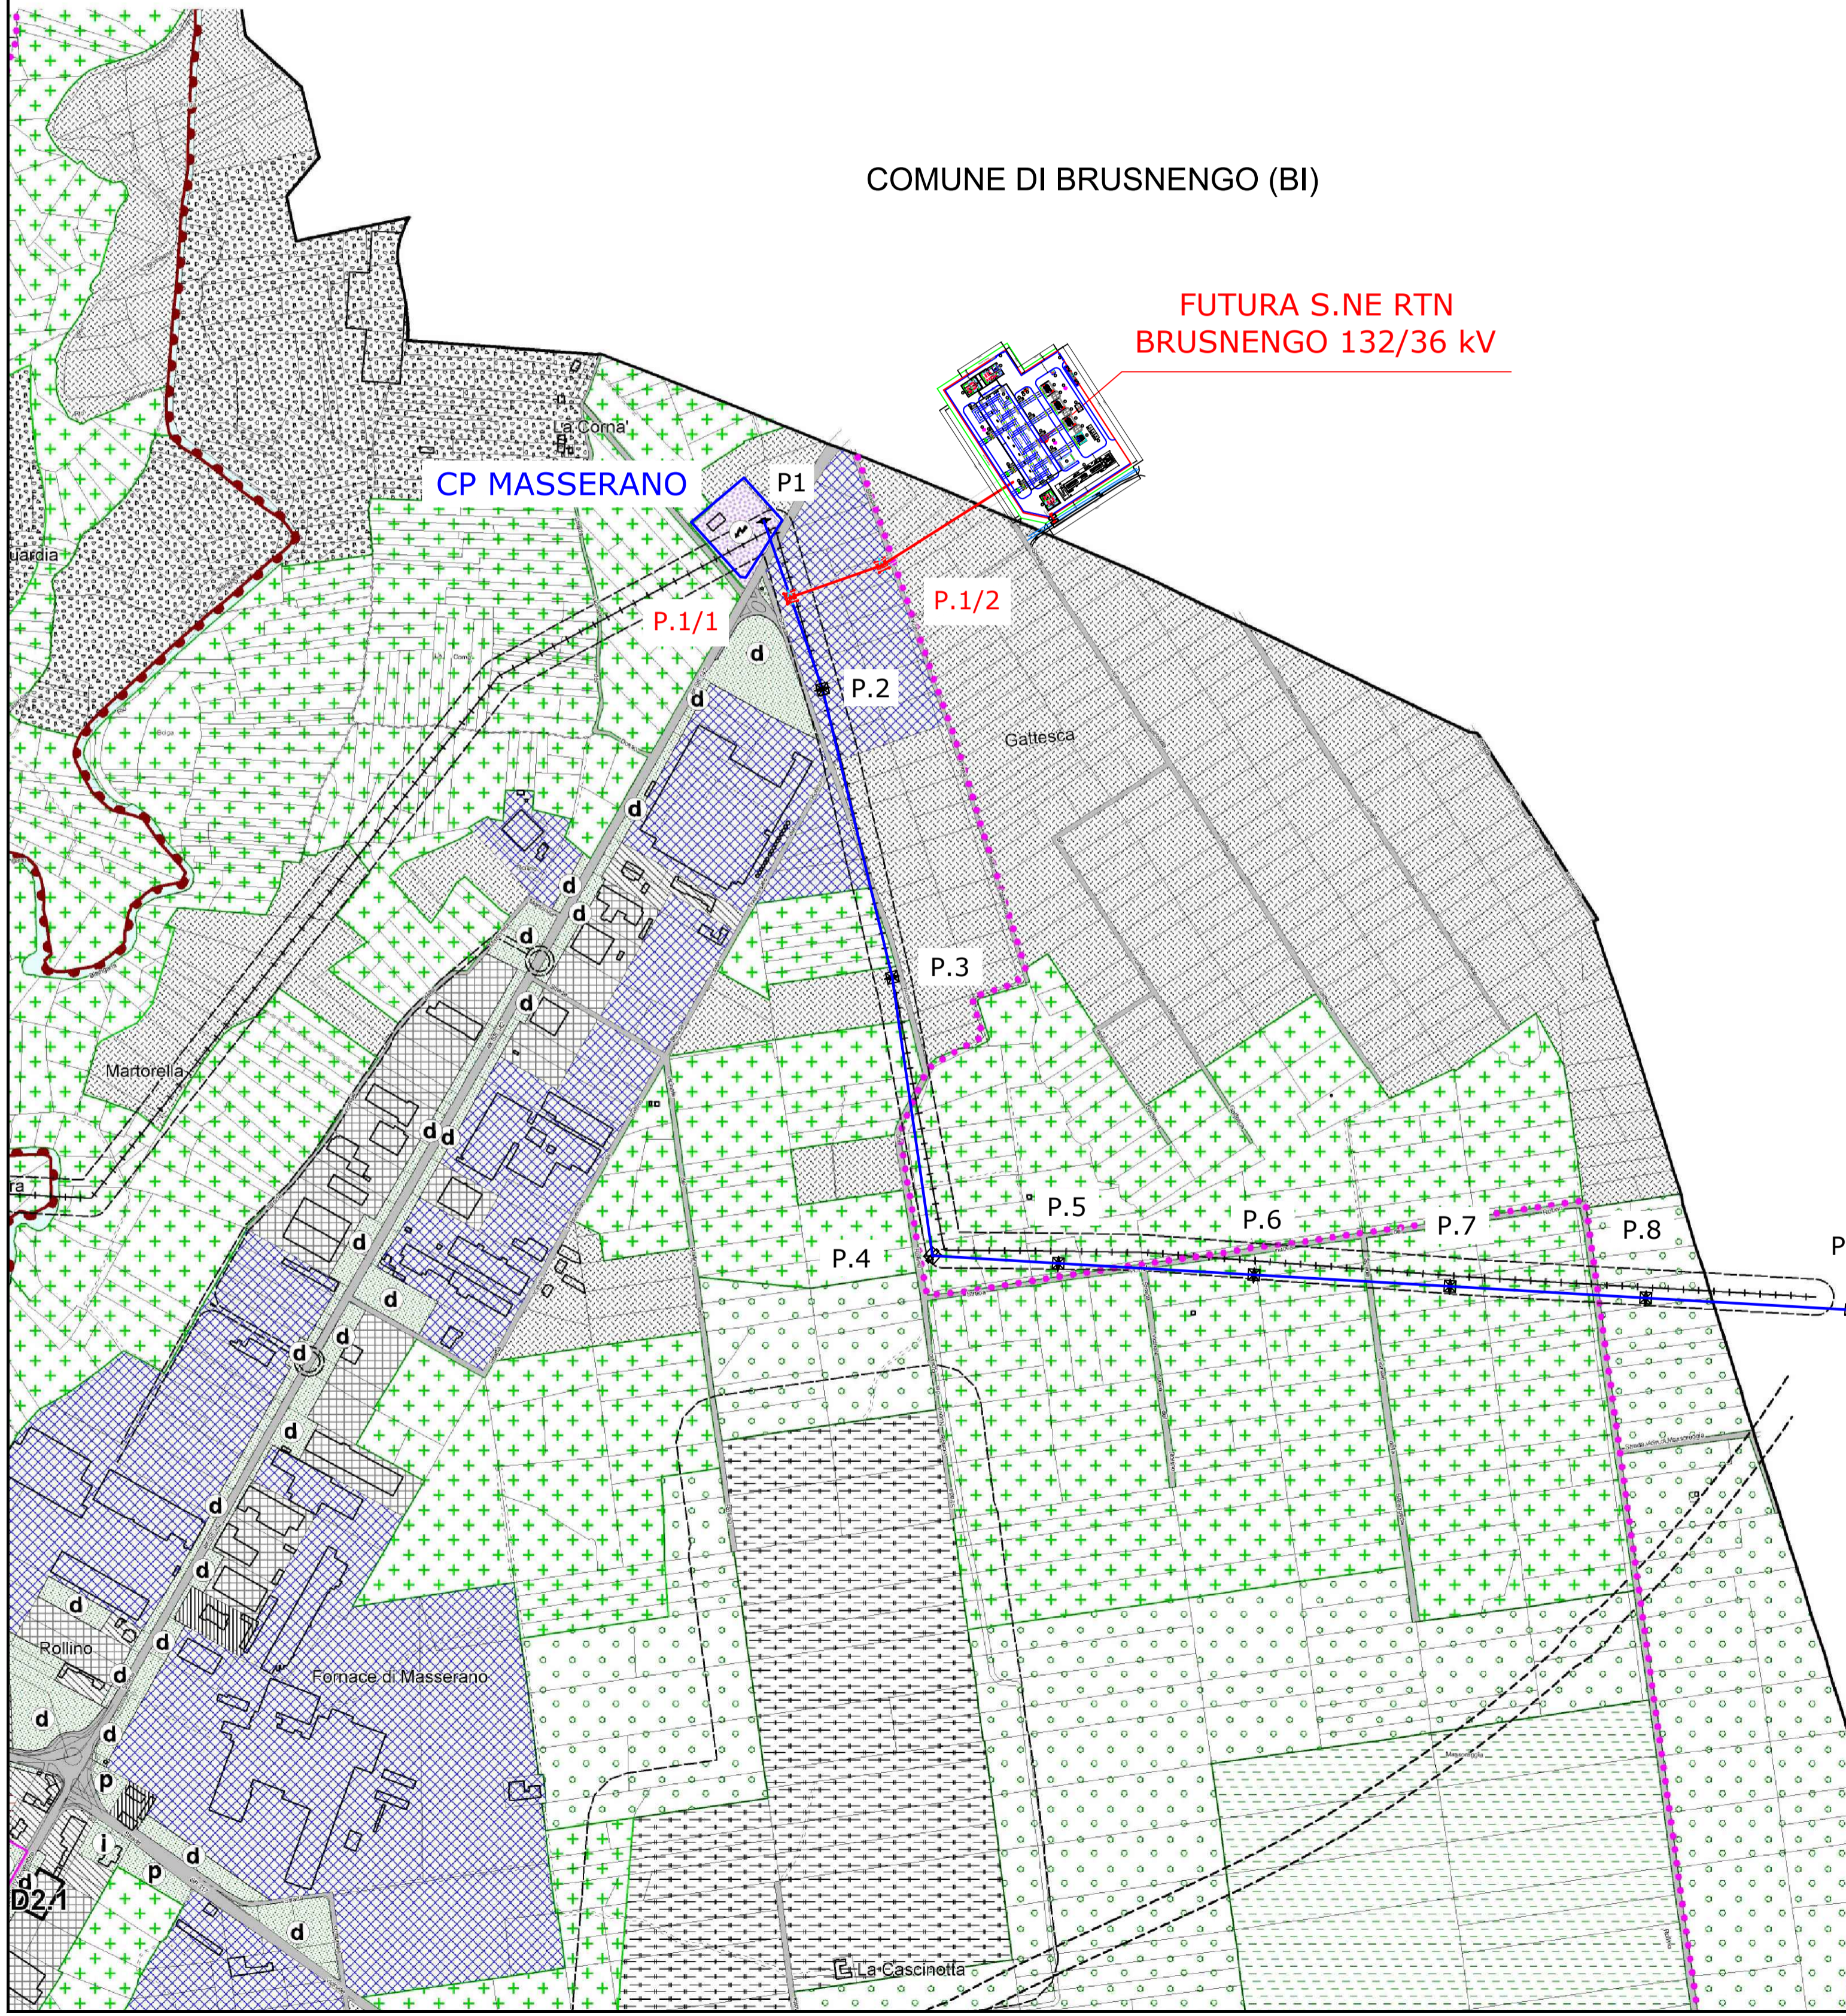


ESTRATTO PIANO REGOLATORE GENERALE
COMUNE DI MASSERANO (BI)

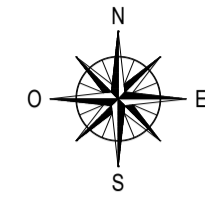

LEGENDA

	CENTRO STORICO - A1 - art. 56		
	NUCLEI STORICI MINORI - A2 - art. 57		
	AMBITI EDIFICATI DI VECCHIO IMPIANTO - B1 - art. 58		
	AMBITI EDIFICATI CONSOLIDATI A CAPACITA' RESIDUA - B2 - art. 59		AMBITI EDIFICATI CONSOLIDATI SATURI - B3 - art. 60
	AREE LIBERE DI COMPLETAMENTO - B4 - art. 61		SOGGETTE A CONVENZIONAMENTO
	AREE LIBERE DI NUOVA EDIFICAZIONE - C1 - art. 62		SOGGETTE A CONVENZIONAMENTO
	INSEDIAMENTI PRODUTTIVI CHE SI CONFERMANO - D1 - art. 63		INSEDIAMENTI PRODUTTIVI CON POSSIBILITA' DI RICONVERSIONE FUNZIONALE - D0 - art. 64
	EX INSEMPIAMENTO PRODUTTIVO ALESSANDRO ZEGNA		
	AMBITI CONSOLIDATI DI INSEMPIAMENTO DELLE ATTIVITA' ECONOMICHE - D2 - art. 65		
	INSEDIAMENTI TERZIARI ESISTENTI - D3 - art. 66		INSEDIAMENTI TERZIARI DI NUOVO IMPIANTO - D4 - art. 67
	AREE PER INSEDIAMENTI DI INTERESSE GENERALE - D5 - art. 68		
	PARCHI PRIVATI - H - art. 69		AREA DI TUTELA NATURALISTICA - art. 73
	AMBITI ED AREE DI INTERESSE PAESAGGISTICO E/O DOCUMENTARIO art. 26		
	EDIFICI DI INTERESSE STORICO ARTISTICO E/O DOCUMENTARIO	1	RESTAURO RIGOROSO
	IMMOBILI VINCOLATI AI SENSI DEL D. Lgs. 42/2004	2	RISANAMENTO CONSERVATIVO
	BENE CULTURALE AI SENSI DEL 15° COMMA ART. 49 L.R. 56/77	3	RISTRUTTURAZIONE TIPOLOGICA I CUI PRINCIPI DEVONO GUIDARE ANCHE INTERVENTI DI CATEGORIA SUPERIORE SE AMMESSI
		0	RUDERI
	AMBITI AGRICOLI - E1 - PRATI - PRATI PASCOLI - SEMINATIVI - art. 71		
	AMBITI AGRICOLI - E2 - RISAIE - art. 71		
	AMBITI AGRICOLI - E3 - VIGNETI - MISTO VIGNETO FRUTTETO - art. 71		
	CASCINE CON PERMANENZE DI ORIGINE RURALE - art. 71		RESIDENZE IN AMBITO RURALE - art. 71
	AMBITO RURALE - E4 - ARBUSTI - CESPUGLIETI - BRUGHIERE - art. 71		
	AMBITI FORESTALI - E5 - BOSCHI DI LATIFOGLIE - MISTI LATIFOGLIE E CONIFERE - art. 74		
	AREE SERVIZI PER LA RESIDENZA - art. 52		AREE A SERVIZIO DI INSEMPIAMENTI PER ATTIVITA' ECONOMICHE - art. 52
	ATTREZZATURE SCOLASTICHE		ATTREZZATURE SPORTIVE
	ATTREZZATURE DI INTERESSE COLLETTIVO		AREE VERDI E ATTREZZATURE RICREATIVE
	ATTREZZATURE RELIGIOSE		PARCHeggi
	IMPIANTI URBANI art. 53		FASCIA DI RISPETTO
	CIMITERO		SITO EX DISCARICA - art. 53
	SOTTOSTAZIONI ENEL		CAVE AUTORIZZATE IN ATTIVITA' - art. 23
	SERBATOIO ACQUEDOTTO		ALBERO MONUMENTALE - art. 26
	DEPURATORE		VISUALI PANORAMICHE DA SALVAGUARDARE - art. 26
	art. 54 NUOVA VIABILITA'		FERROVIA BIELLA - NOVARA
	SENTIERI - PERCORSI PEDONALI E/O CICLABILI DA SALVAGUARDARE E VALORIZZARE		DS DEMOLIZIONE SENZA RICOSTRUZIONE
	▲▲▲▲▲ NUOVI PERCORSI PEDONALI		AMBITO DI RISPETTO PAESAGGISTICO - art. 26

Il Responsabile del procedimento Il Sindaco
Adottato con D.C.C. n° 4/2015 Approvato con D.C.R. n° 54-2488 del 23.11.2015

Dot. BRUNELLO MAFFEO Aspetti geologici e idraulici
Dot. arch. GIULIO CARTA Aspetti urbanistici e coordinamento generale

Regione Piemonte Provincia di Biella
COMUNE DI MASSERANO
REVISIONE DEL PRG VIGENTE
Legge Regionale 56/77 e successive modifiche e integrazioni
PROGETTO DEFINITIVO
Elaborato aggiornato sulla base delle controdeduzioni alle osservazioni regionali
Elaborato PR.1.B
ARTICOLAZIONE GENERALE DEL TERRITORIO COMUNALE
Settembre 2014 Scala 1:5.000

Elaborazione cartografica S.I.T. srl - Biella

LEGENDA

	Linea AT 132 kV esistente da potenziare
	Linea AT 132 kV futura doppia terna
	Traliccio AT 132 kV esistente
	Traliccio AT 132 kV doppia terna futuro

N.	DATA	DESCRIZIONE	ELABORATO	VERIFICATO	APPROVATO
03	12-05-2023	Aggiornamenti a seguito commenti TERNA del 08/05/2023	R. IZZO	M. MANFRO	BIPROJECT
02	20-03-2023	Aggiornamenti a seguito commenti TERNA del 09/03/2023	R. IZZO	M. MANFRO	BIPROJECT
01	07-12-2022	Aggiornamenti a seguito disposizioni TERNA del 24/10/2022	R. IZZO	M. MANFRO	BIPROJECT
00	07-07-2022	PRIMA EMISSIONE	R. IZZO	M. MANFRO	BIPROJECT

BiProject engineering for innovation
BIPROJECT s.r.l.
Via Mendotri, 36
81100 - CASERTA (CE)

Stampa: 14478
MANFRO MICHELE
Corteo d'Autore
Cassa di Aut. n. 14478
18/09/2023

N.	DATA	DESCRIZIONE	ELABORATO	VERIFICATO	APPROVATO
03	12-05-2023	Aggiornamenti a seguito commenti TERNA del 08/05/2023	REN 190 Srl	M. VANTI	M. GIANNETTONI
02	20-03-2023	Aggiornamenti a seguito commenti TERNA del 09/03/2023	REN 190 Srl	M. VANTI	M. GIANNETTONI
01	07-12-2022	Aggiornamenti a seguito disposizioni TERNA del 24/10/2022	GRUPPO DI LAVORO REN 190 Srl	M. VANTI	M. GIANNETTONI
00	07-07-2022	PRIMA EMISSIONE	GRUPPO DI LAVORO REN 190 Srl	M. VANTI	M. GIANNETTONI

TIPOLOGIA DELL'ELABORATO CODIFICA DELL'ELABORATO
PLANIMETRIA REN-23442-PTO-DIS 10-1

PROGETTO TITOLO
Collegamento in antenna a 36 kV della futura Centrale REN190 su una futura Stazione Elettrica (SE) a 132/36 kV della RTN da inserire in entra - esce alla linea a 132 kV "Cossato - Gattinara", previo potenziamento/rifacimento della linea a 132 kV della RTN "Masserano - Gattinara".

RICAVATO DAL DOC. PLANIMETRIA DEGLI INTERVENTI SU BASE PRG COMUNE DI MASSERANO (BI)

NOME DEL FILE	SCALA CAD	FORMATO	SCALA	FOGLIO
REN-23442-PTO-DIS 10-1_01.dwg	1 unità = 1 m	A1	1:5.000	01 / 01

Questo documento contiene informazioni di proprietà REN 190 Srl e deve essere utilizzato esclusivamente dal destinatario in relazione alle finalità per le quali è stato ricevuto. E' vietata qualsiasi forma di riproduzione o di divulgazione senza l'esplicito consenso di REN 190 Srl.
This document contains information proprietary to REN 190 Srl and it will have to be used exclusively for the purposes for which it has been furnished. Whichever shape of spreading or reproduction without the written permission of REN 190 Srl is prohibited.