

- LEGENDA AREA TERNA**
- 1 EDIFICIO INTEGRATO COMANDI E SERVIZI AUSILIARI
 - 2 EDIFICIO PUNTI DI CONSEGNA ALIM. MT S.A. (DG 2092)
 - 3 CHIOSCHI APP. PERIFERICHE SISTEMA DI CONTROLLO
 - 4 CANCELLO CARRAIO SCORREVOLE CON PEDONALE
 - 5 SERBATOIO GASOLIO INTERRATO
 - 6 BOX AUTOCLAVE RISERVA IDRICA
 - 7 TRASFORMATORI SERVIZI AUSILIARI
 - 8 GRUPPO ELETTROGENO
 - 9 TORRI FARO
 - 10 VASCA RACCOLTA OLIO TRASFORMATORI
 - 11 VASCA RISERVA W.F.F.
 - 12 EDIFICIO QUADRI 36kV
 - 13 BOBINE DI PETERSEN, TRASFORMATORE FORMATORE DI NEUTRO E RESISTENZA DI NEUTRO
 - 14 TRASFORMATORI INDUTTIVI DI POTENZA (TIP)
 - 15 TRASFORMATORE 132/36kV (125MVA)
 - 16 REATTORE
 - 17 EDIFICIO SERVIZI AUSILIARI SEZIONE 36kV
- RECINZIONE ESTERNA S.E. TERNA
— RECINZIONE PER VIABILITÀ DI SERVIZIO
- NOTE:**
 * Stalli 150kV attrezzati con le sole opere civili sotto le sbarre AT
 # Corridoio ribassato

REVISIONE	DATA	DESCRIZIONE	ELABORATO	VERIFICATO	APPROVATO
01	12-05-2023	Approvazione a seguito convenza TERNA del 09/05/2023	R. G20	M. MANFRO	BIPROJECT
02	20-05-2023	Approvazione a seguito convenza TERNA del 09/05/2023	R. G20	M. MANFRO	BIPROJECT
03	01-10-2023	Approvazione a seguito convenza TERNA del 24/10/2023	R. G20	M. MANFRO	BIPROJECT
04	07-07-2024	PRIMA EMISSIONE	R. G20	M. MANFRO	BIPROJECT

Biproject BIPROJECT s.r.l.
Via Manzoni, 56
81100 - CASERTA (CE)


REN REN s.p.a.

PROGETTO REN-23442-PTO-SE_0002

TITOLO Collegamento in antenna a 36 kV della futura Centrale REN190 su una futura Stazione Elettrica (SE) a 132/36 kV della RTN da inserire in entrata - esce alla linea a 132 kV "Cossato - Gattinara", previo potenziamento/rifacimento della linea a 132 kV della RTN "Masserano - Gattinara".

CLASSIFICAZIONE Planimetria elettromeccanica 132-36kV SE RTN

NOME DEL FILE	SCALA CAD	FORMATO	SCALA	Foglio
REN2342PTOSE_002_01.dwg	1 unità = 1m	AO	1:200	01 / 01

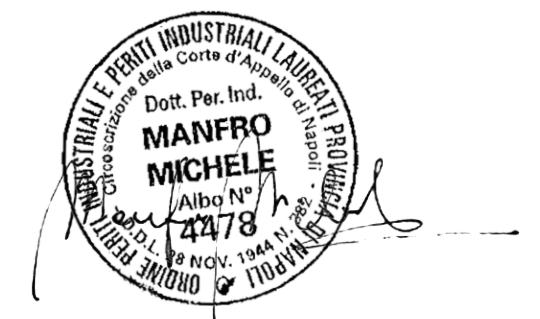

148971
142000
150000
153000

27598
3000
5000
7000
4000
5150
6800
5000
5000
32000
47230
3000
13000

manufatto immissione fossa esistente
Pista
Canale
SALA QUADRI 36kV
SALA CONTROLLO

Strada di servizio
Strada di servizio
Strada di servizio

19
18
17
16
15
14
13
12
11
10
9
8
7
6
5
4
3
2

1M11 1M12 1M13 1M14 1M15 1M16 1M17 1M18 1M19 1M20

Sbarra B
Sbarra A

115005
109520
115000