



RECINZIONE

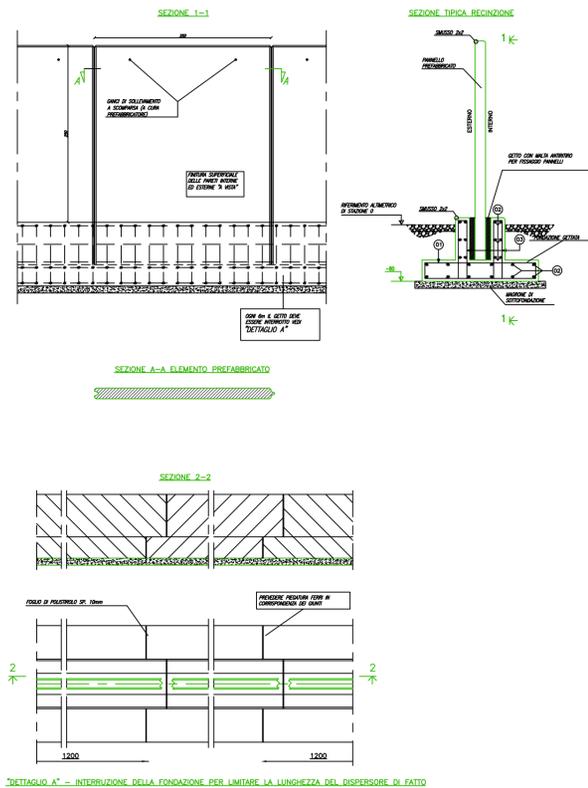

CANCELLO

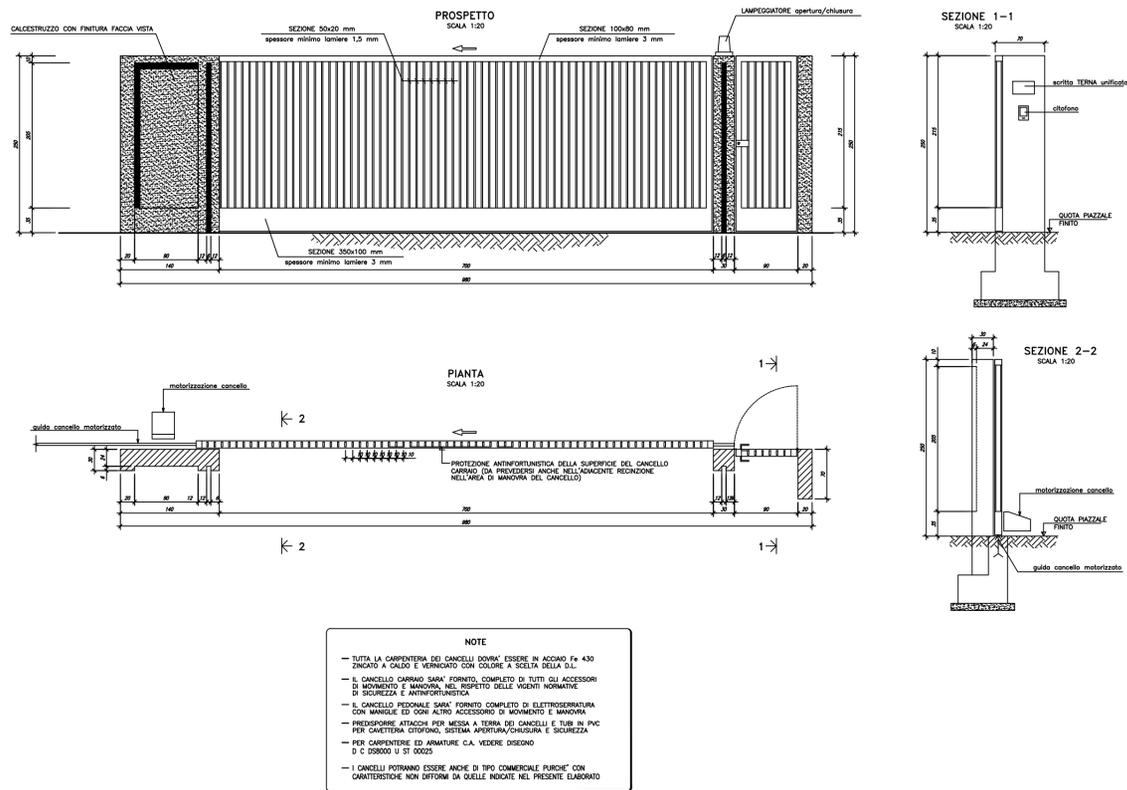

REVISIONI	DATA	DESCRIZIONE	ELABORATO	VERIFICATO	APPROVATO
03					
02					
01					
00	07-07-2022	PRIMA EMISSIONE	R. IZZO	M. MANFRO	BIPROJECT

REVISIONI	DATA	DESCRIZIONE	ELABORATO	VERIFICATO	APPROVATO
00	07-07-2022	PRIMA EMISSIONE	REN 190 Srl	M. VANZI REN 190 Srl	M. GIANNETTONI REN 190 Srl

TIPOLOGIA DELL'ELABORATO	CODIFICA DELL'ELABORATO
PLANIMETRIA	REN-23442-PTO-SE_0010

PROGETTO	TITOLO
Collegamento in antenna a 36 kV della futura Centrale REN190 su una futura Stazione Elettrica (SE) a 132/36 kV della RTN da inserire in entra - esce alla linea a 132 kV "Cossato - Gattinara", previo potenziamento/infacciamento della linea a 132 kV della RTN "Masserano - Gattinara".	Sezioni Elettromeccaniche Stazione RTN

NOME DEL FILE	SCALA CAD	FORMATO	SCALA	FOGLIO
REN-23442-PTO-SE_0010_00.dwg	1 unità = 1m	A1	1:20	01 / 01

Questo documento contiene informazioni di proprietà REN 190 Srl e deve essere utilizzato esclusivamente dal destinatario in relazione alle finalità per le quali è stato ricevuto. È vietata qualsiasi forma di riproduzione o di divulgazione senza l'esplicito consenso di REN 190 Srl. This document contains information proprietary to REN 190 Srl and it will have to be used exclusively for the purposes for which it has been furnished. Whichever shape of spreading or reproduction without the written permission of REN 190 Srl is prohibi.