
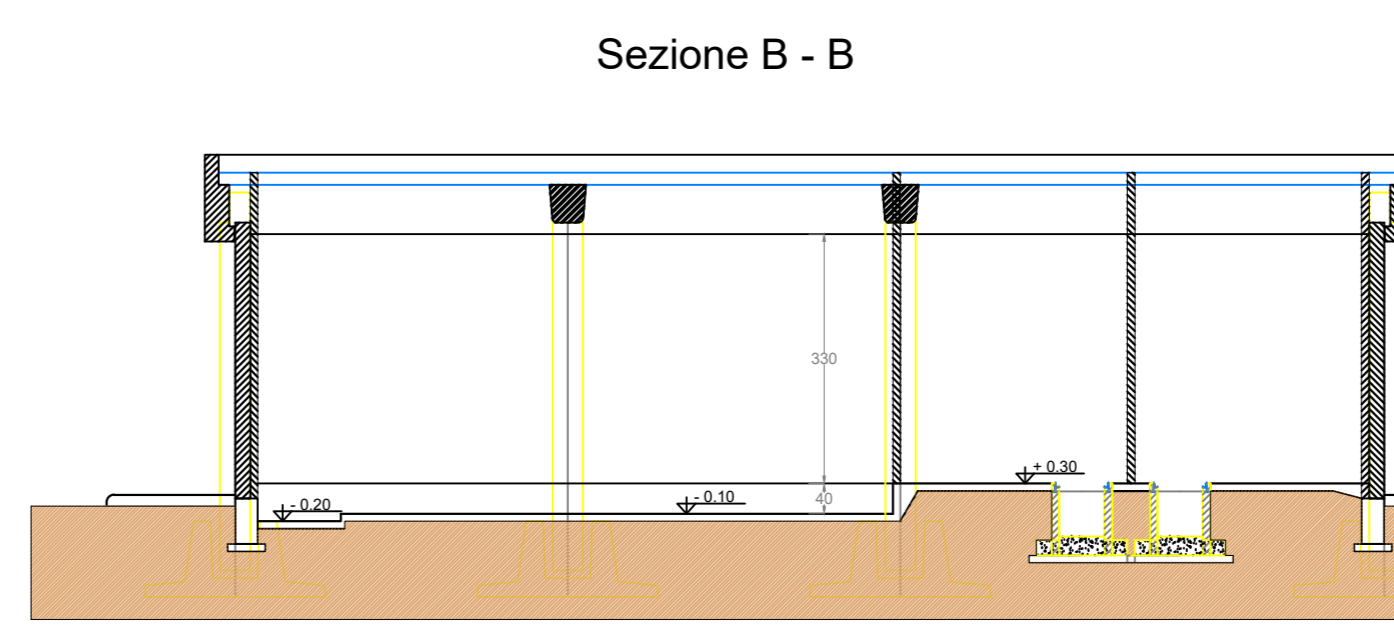
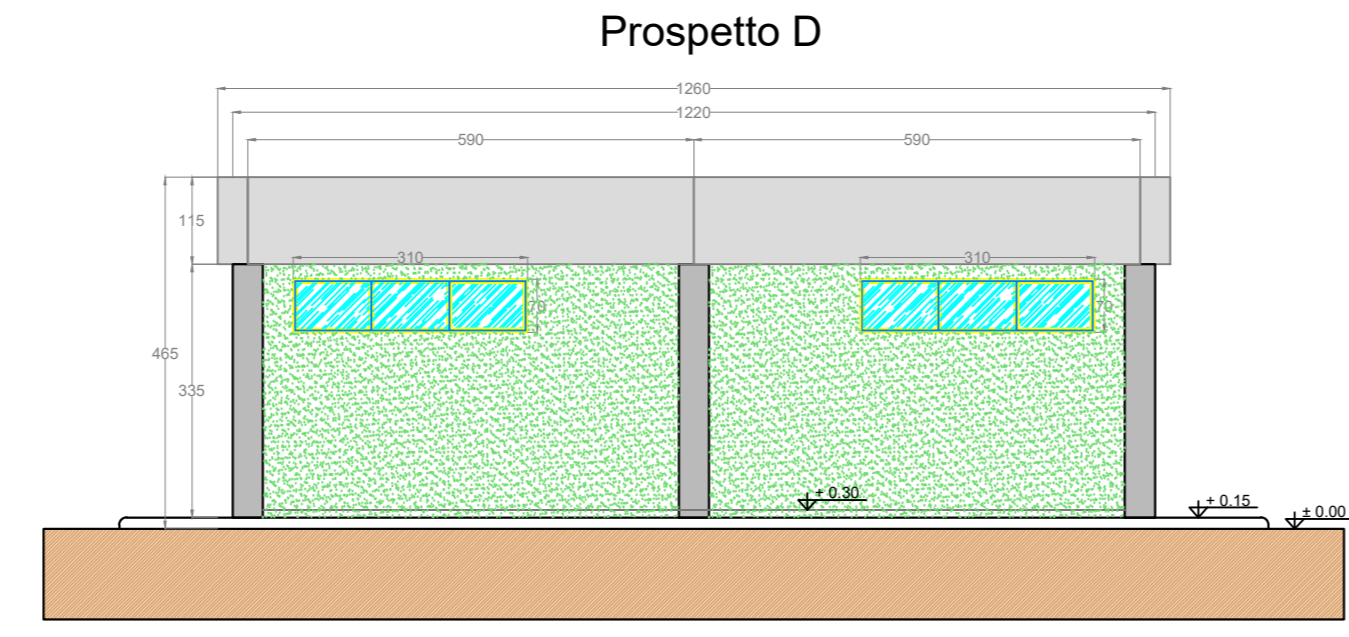
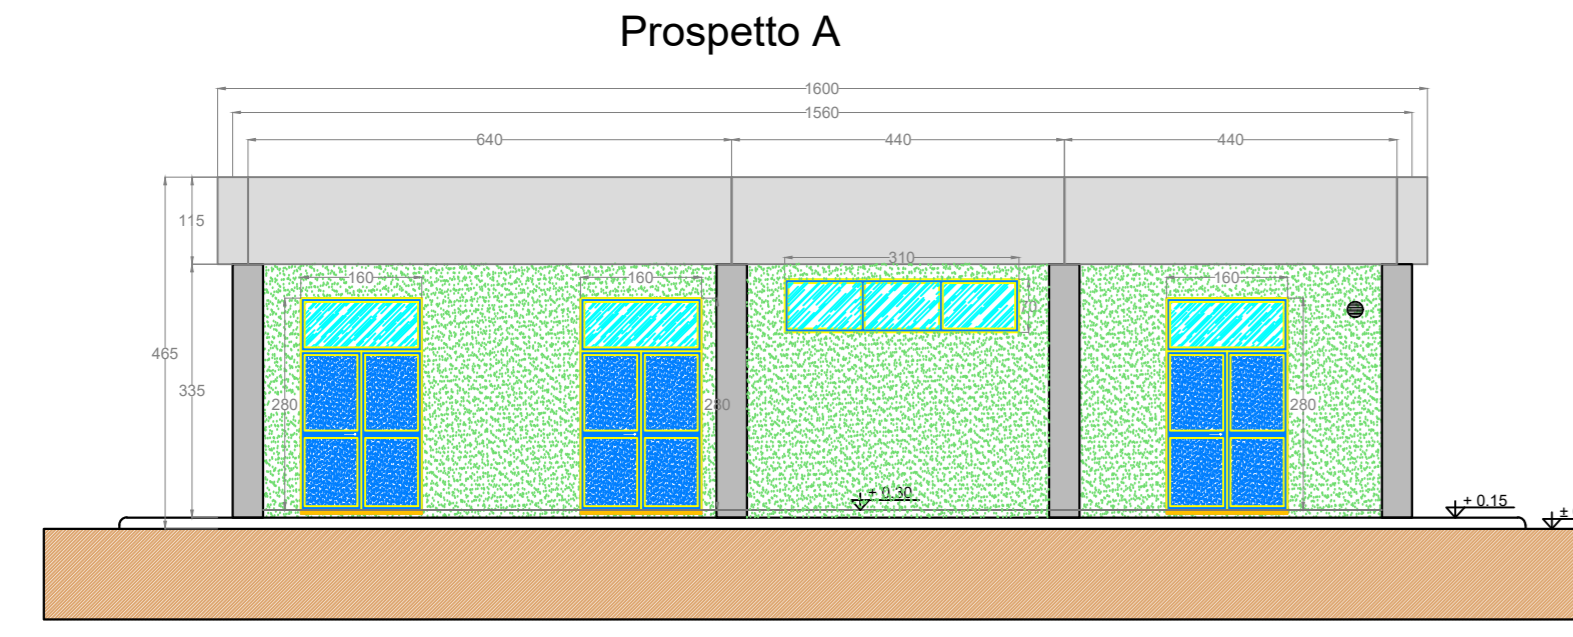
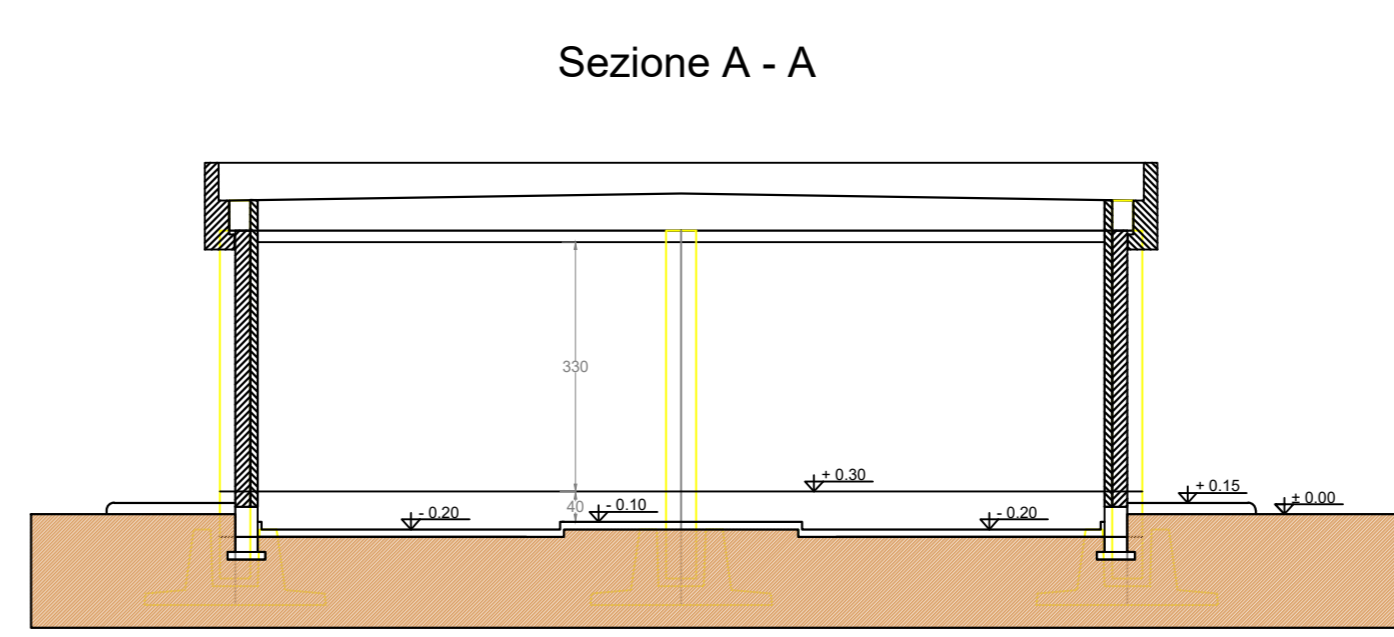
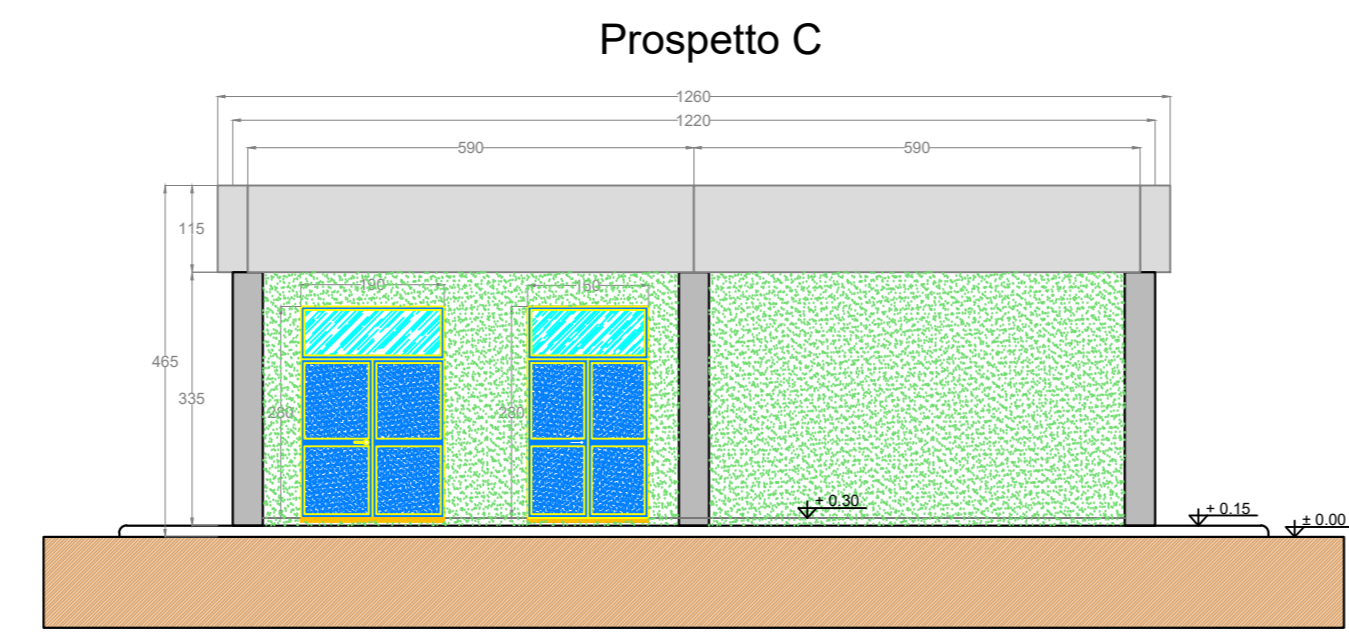
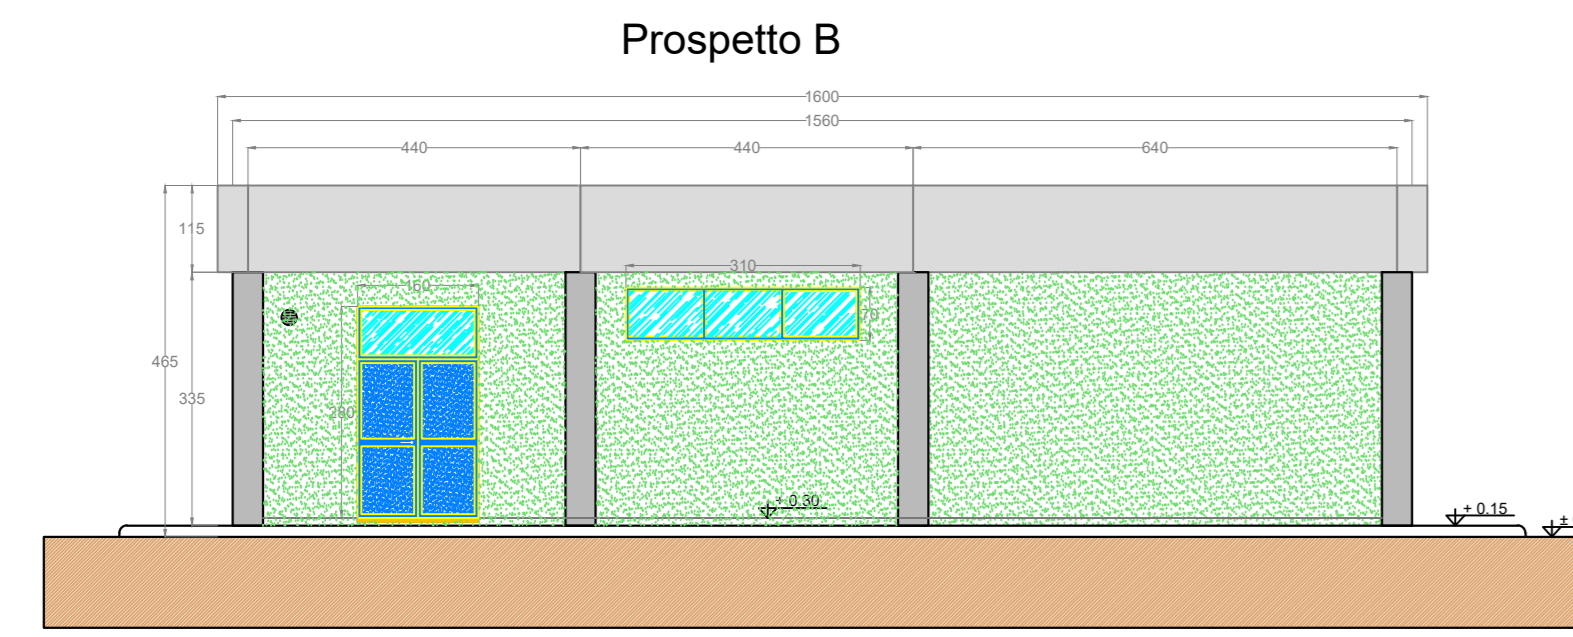


LEGENDA PIANTA	
	MUR/LOTTA/INTERRAMENTO/INTERRAMENTO
	PORTA
	FINESTRA

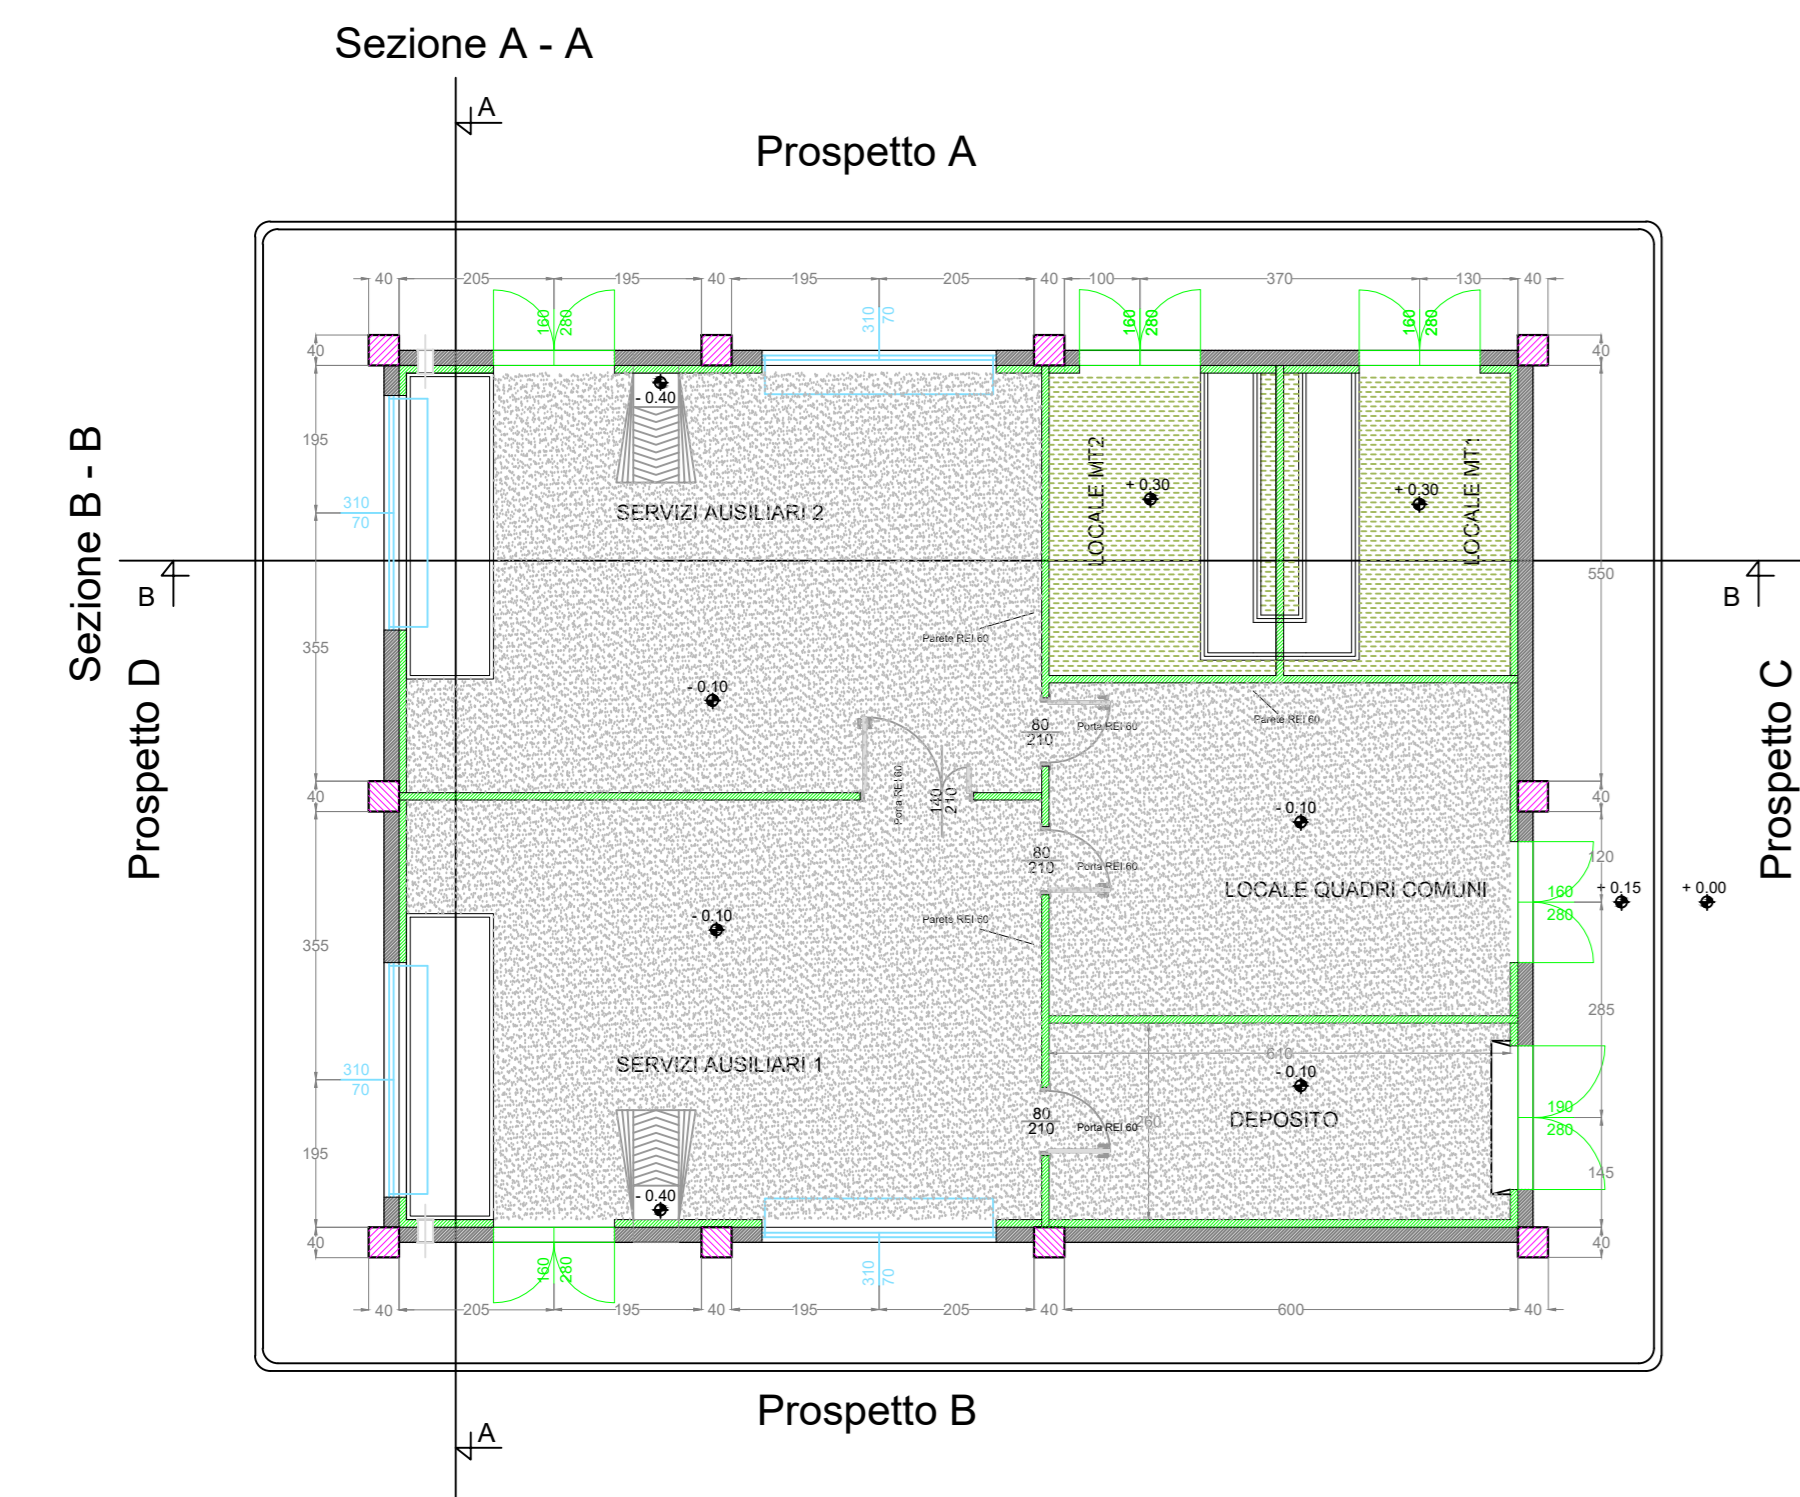

BIPROJECT s.r.l. Via Marconi, 36 81100 - CASERTA (CE)		REN s.p.a. Via Marconi, 36 81100 - CASERTA (CE)	
DATA: 07/12/2022 DESCRIZIONE: PRIMA EMISSIONE		ELABORATO: M. MARINO VERIFICATO: M. MARINO APPROVATO: M. MARINO	
TIPOLOGIA DELL'ELABORATO: COPIA DELL'ELABORATO			
PIANO QUOTATO: REN-23442-PTO-SE_0011			
PROGETTO: Collegamento in antenna a 36 kV della futura Centrale REN190 su una futura Stazione Elettrica (SE) a 132/06 kV della RTN da inserire in entrata - esce alla linea a 132 kV "Cossato - Gattinara", previo potenziamento/rifacimento della linea a 132 kV della RTN "Masserano - Gattinara".			
CLASSIFICAZIONE: Edificio SA per Sezione 36kV Pianta prospetti e sezioni			
NOME DEL FILE: REN23442PTO-SE_0011_01.dwg	SCALA CAD: 1 unità = 1m	FORMATO: A1	FOGLIO: 01 / 01
<small>Questo documento contiene informazioni di proprietà REN 190 SpA e deve essere utilizzato esclusivamente per scopi destinati in relazione alle finalità per le quali è stato ricevuto. È vietata qualsiasi forma di riproduzione o di divulgazione senza l'esplicito consenso di REN 190 SpA. This document contains information proprietary to REN 190 SpA and it will have to be used exclusively for the purposes for which it has been furnished. Any other shape of spreading or reproduction without the written permission of REN 190 SpA is prohibited.</small>			