


RILIEVO PLANO - ALTIMETRICO DELLE AREE E DI DETTAGLIO

LOTTO 1, LOTTO 2 & LOTTO 3


KEY PLAN - Numerazione lotti riferite alle aree lorde

LEGENDA

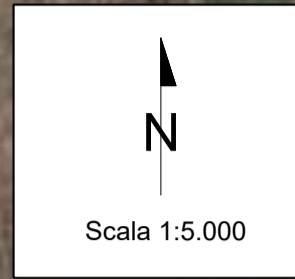

Note: Numerazione dei lotti riferita all'area utile.

- Area di impianto
- Curve di livello - Isoipse (1 m)
- Curve di livello - Isoipse (5 m)
- Linea elettrica
- Linea cablata
- Fiume
- Lago
- Edificio
- Edificio in rovina
- Strada
- Strada sterrata
- Albero
- Delimitazione alberatura

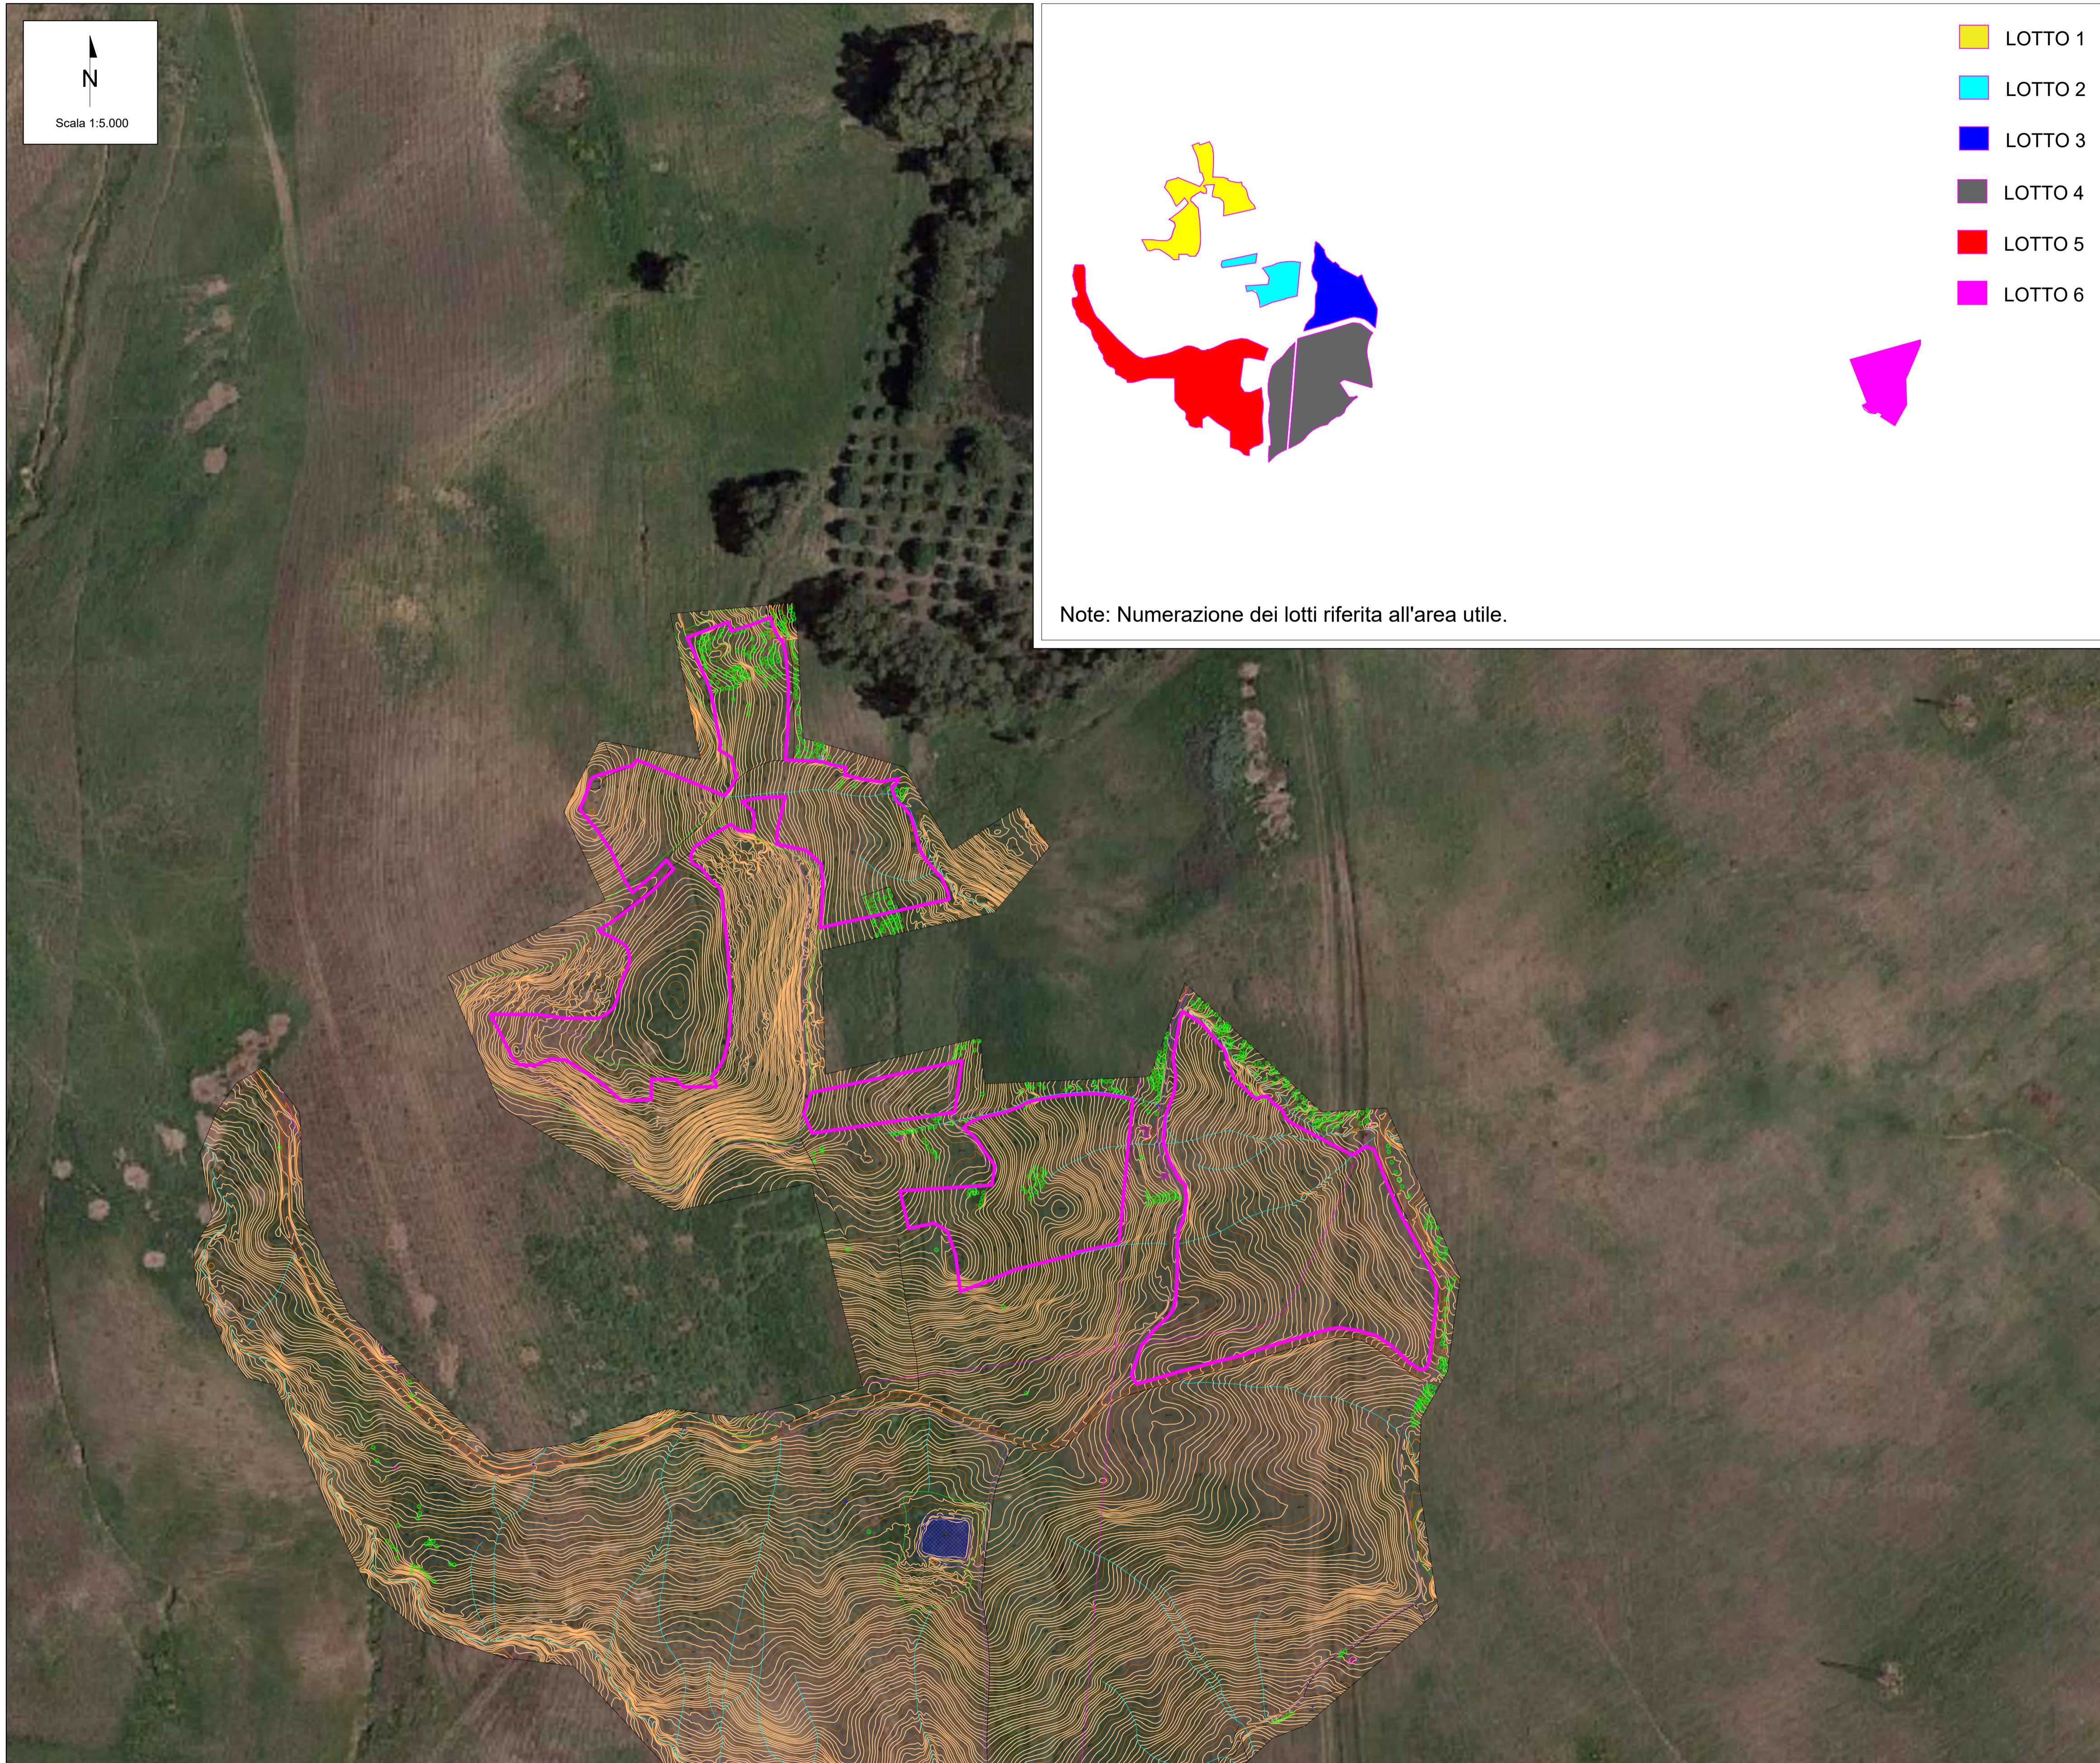

00	11/08/2023	Emissione	S. De Marco	L. Spaccino	V. Brelli
REV.	DATE	DESCRIPTION	PREPARED	CHECKED	APPROVED
		PROJECT: Progetto di un Impianto Agrivoltaico della potenza complessiva di 63.232,40 kWp e relative opere di connessione alla RTN. Da realizzarsi nei comuni di Roccapalumba (PA) e Vicari (PA) "ROCCAPALUMBA"			
CLIENT'S LOGO 		CLASSIFICATION: Company	FORMAT: A1	SCALE: 1:5.000	PLOT SCALE: 1:1
		TITLE: RILIEVO PLANO-ALTIMETRICO DELLE AREE E DI DETTAGLIO			
CLIENT VALIDATION		UTILIZATION SCOPE: Basic Design		CLIENT CODE IMP GROUP DOC PROGRESSIVE REVISION ROC ENG TAV 016 00	