PARTICOLARI E TIPOLOGICI DELLE INTERFERENZE

INTERFERENZA: TOC SU ATTRAVERSAMENTO CORPO IDRICO

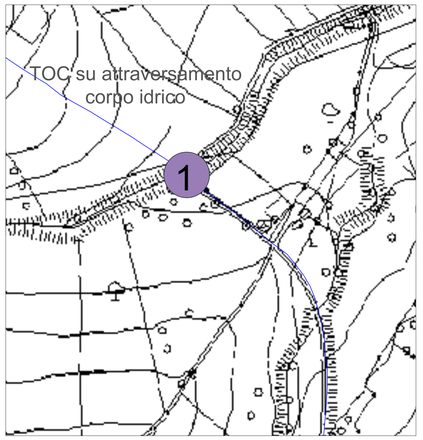

Il tracciato del cavidotto AT (in blu) di connessione alla rete interferisce con attraversamento della strada da parte di un corso fluviale (in ciano). E' previsto il superamento dell'interferenza attraverso tratto in TOC, come da tipologico a destra.

NOTE:
Le modalità di posa del cavidotto all'interno dello scavo avverranno in accordo alle norme CEI 11-17.

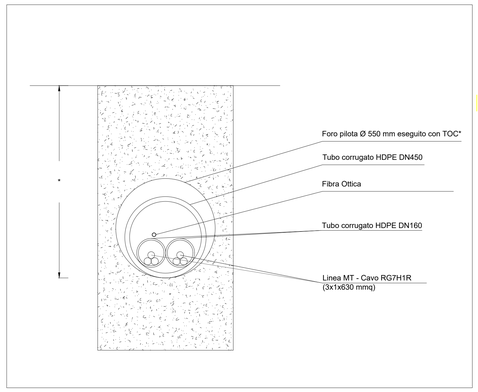

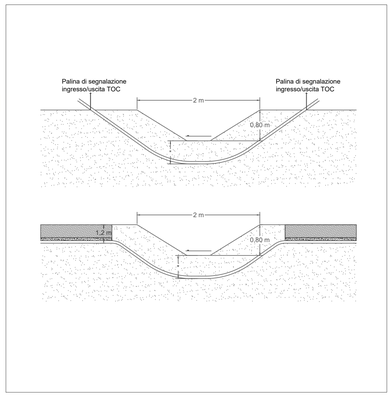

*Questa misura verrà definita in fase esecutiva

INTERFERENZA: TOC SU ATTRAVERSAMENTO CANALE IN TERRA

Il tracciato del cavidotto AT di connessione alla rete interferisce con attraversamento della strada da parte di un canale in terra. E' previsto il superamento dell'interferenza attraverso tratto in TOC, come da tipologico a destra.

NOTE:
Le modalità di posa del cavidotto all'interno dello scavo avverranno in accordo alle norme CEI 11-17.

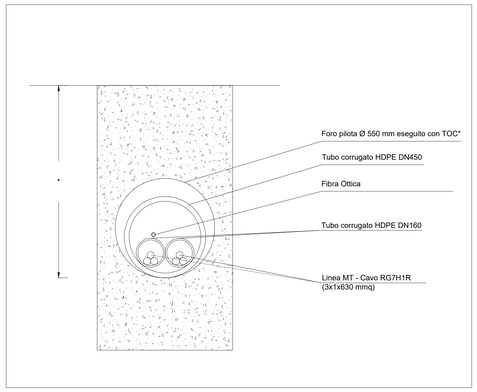

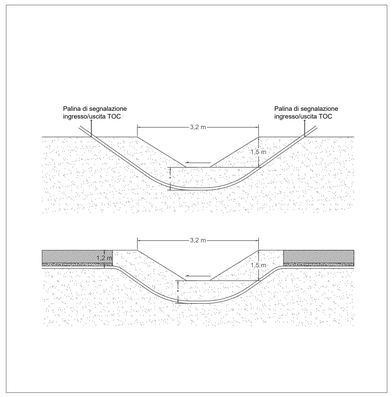

*Questa misura verrà definita in fase esecutiva

INTERFERENZA: TOMBINO STRADALE

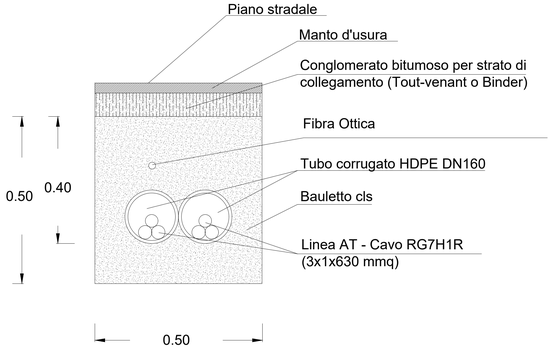

L'attraversamento dell'interferenza lungo il tracciato del cavidotto AT di connessione avverrà mediante posa dei cavidotti sottostrada a profondità ribassata. La posa degli stessi avverrà all'interno di bauletto in cls.

NOTA:
Le dimensioni riportate nel tipologico andranno verificate in fase esecutiva in funzione delle caratteristiche dimensionali della strada esistente. Si consiglia pertanto un sondaggio preliminare atto a verificare gli spessori della sovrastruttura stradale

REV.	DATE	DESCRIPTION	PREPARED	CHECKED	APPROVED
00	11/08/2023	Emissione	E.L.Argento	L.Spaccino A. Fata	V. Bretti

CONTRACTOR'S LOGO: wsp

PROJECT:
Progetto di un Impianto Agrivoltaico della potenza complessiva di 63.232,40 kW_p e relative opere di connessione alla RTN.
Da realizzarsi nel comune di Roccapalumpa (PA). Vicari (PA)

FILE NAME: ROC.ENG.TAV.023.00_PLANIMETRIE DELLE INTERFERENZE.DWG

CLIENT'S LOGO: Delta Solar S.r.l.

CLASSIFICATION: Company | FORMAT: A0 | SCALE: VARIE | PLOT SCALE: 1:1 | SHEET: 2 di / of 5

TITLE: Planimetrie delle interferenze

CLIENT VALIDATION

VALIDATED BY

VERIFIED BY

COLLABORATORS

UTILIZATION SCOPE: Basic Design

CLIENT CODE

IMP	GROUP	DOC	PROGRESSIVE	REVISION
ROC	ENG	TAV	023	00

This document is property of Delta Solar S.r.l. It is strictly forbidden to reproduce this document, in whole or in part, and to provide to others any related information without the previous written consent by Delta Solar S.r.l.