

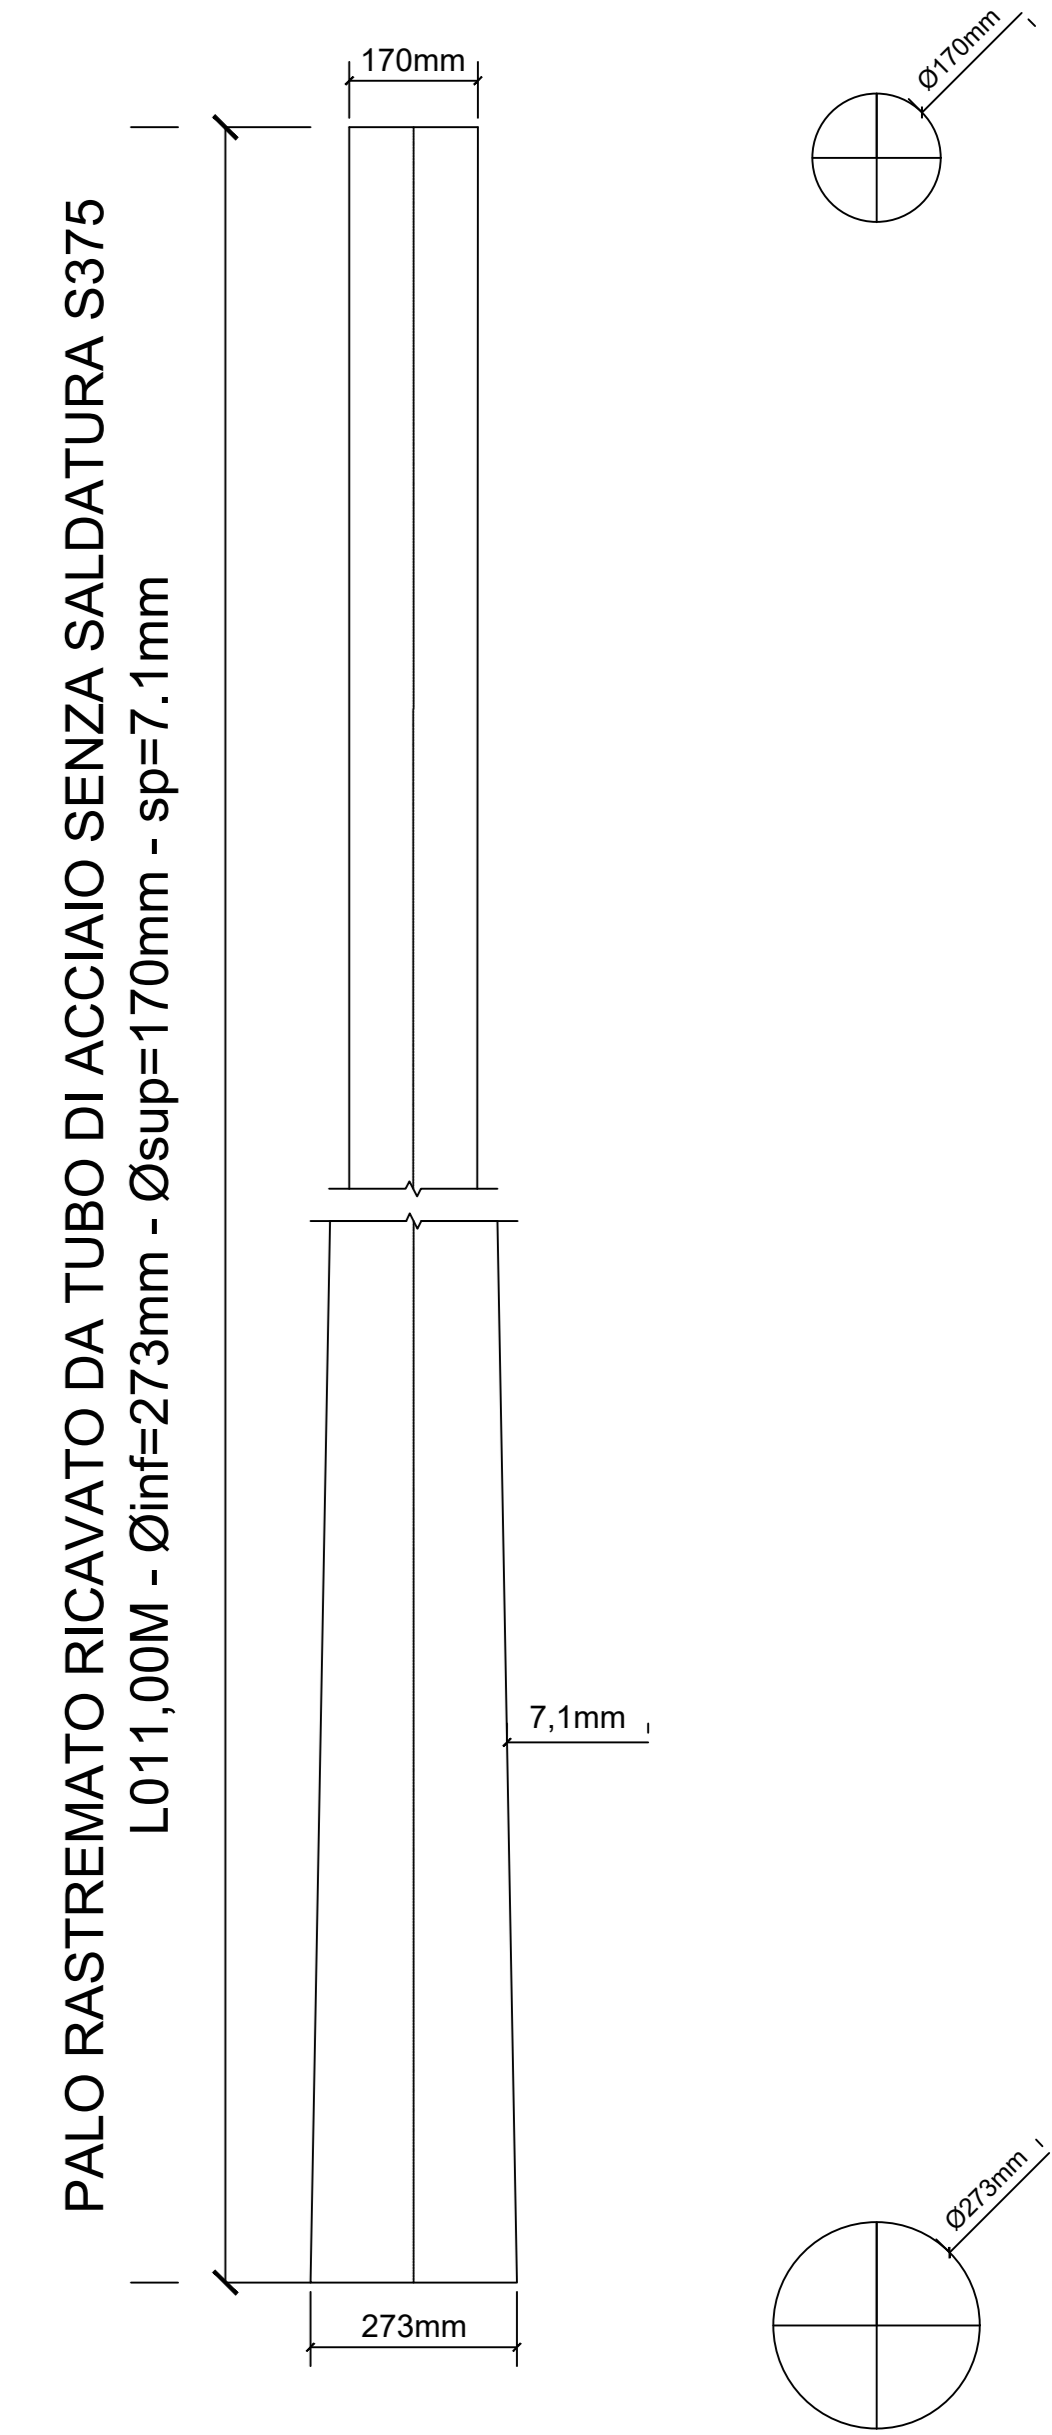


Particolare Recinzione
Scala 1:50

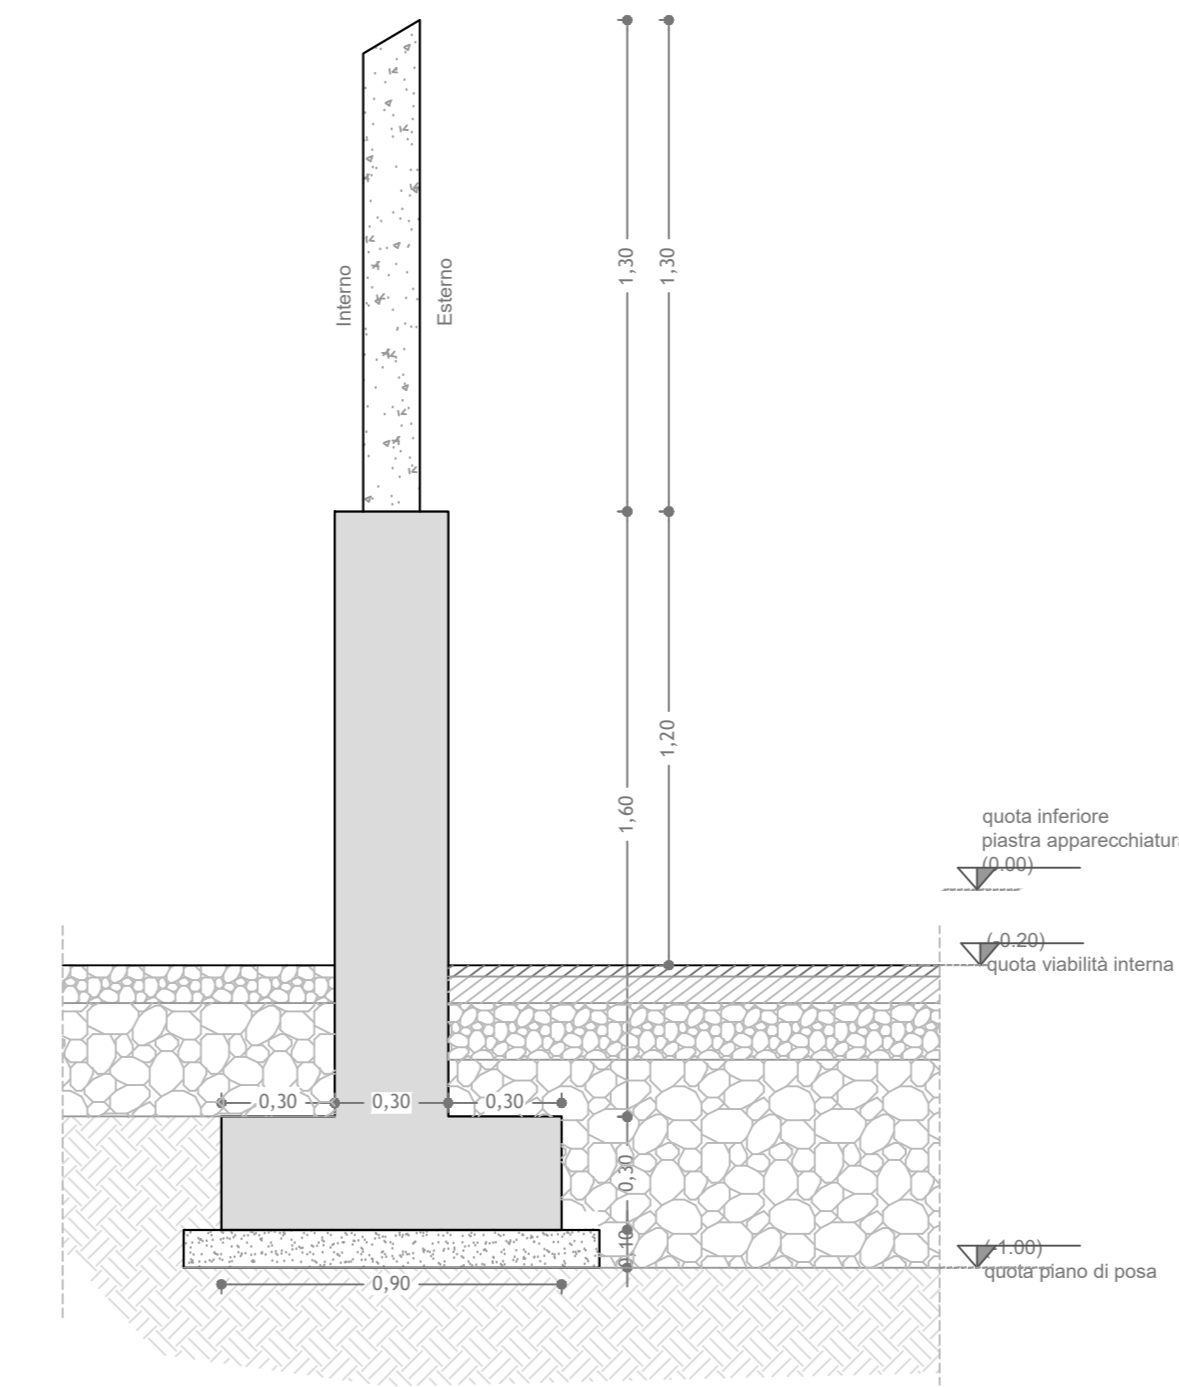

Particolare cancello ingresso
Scala 1:50

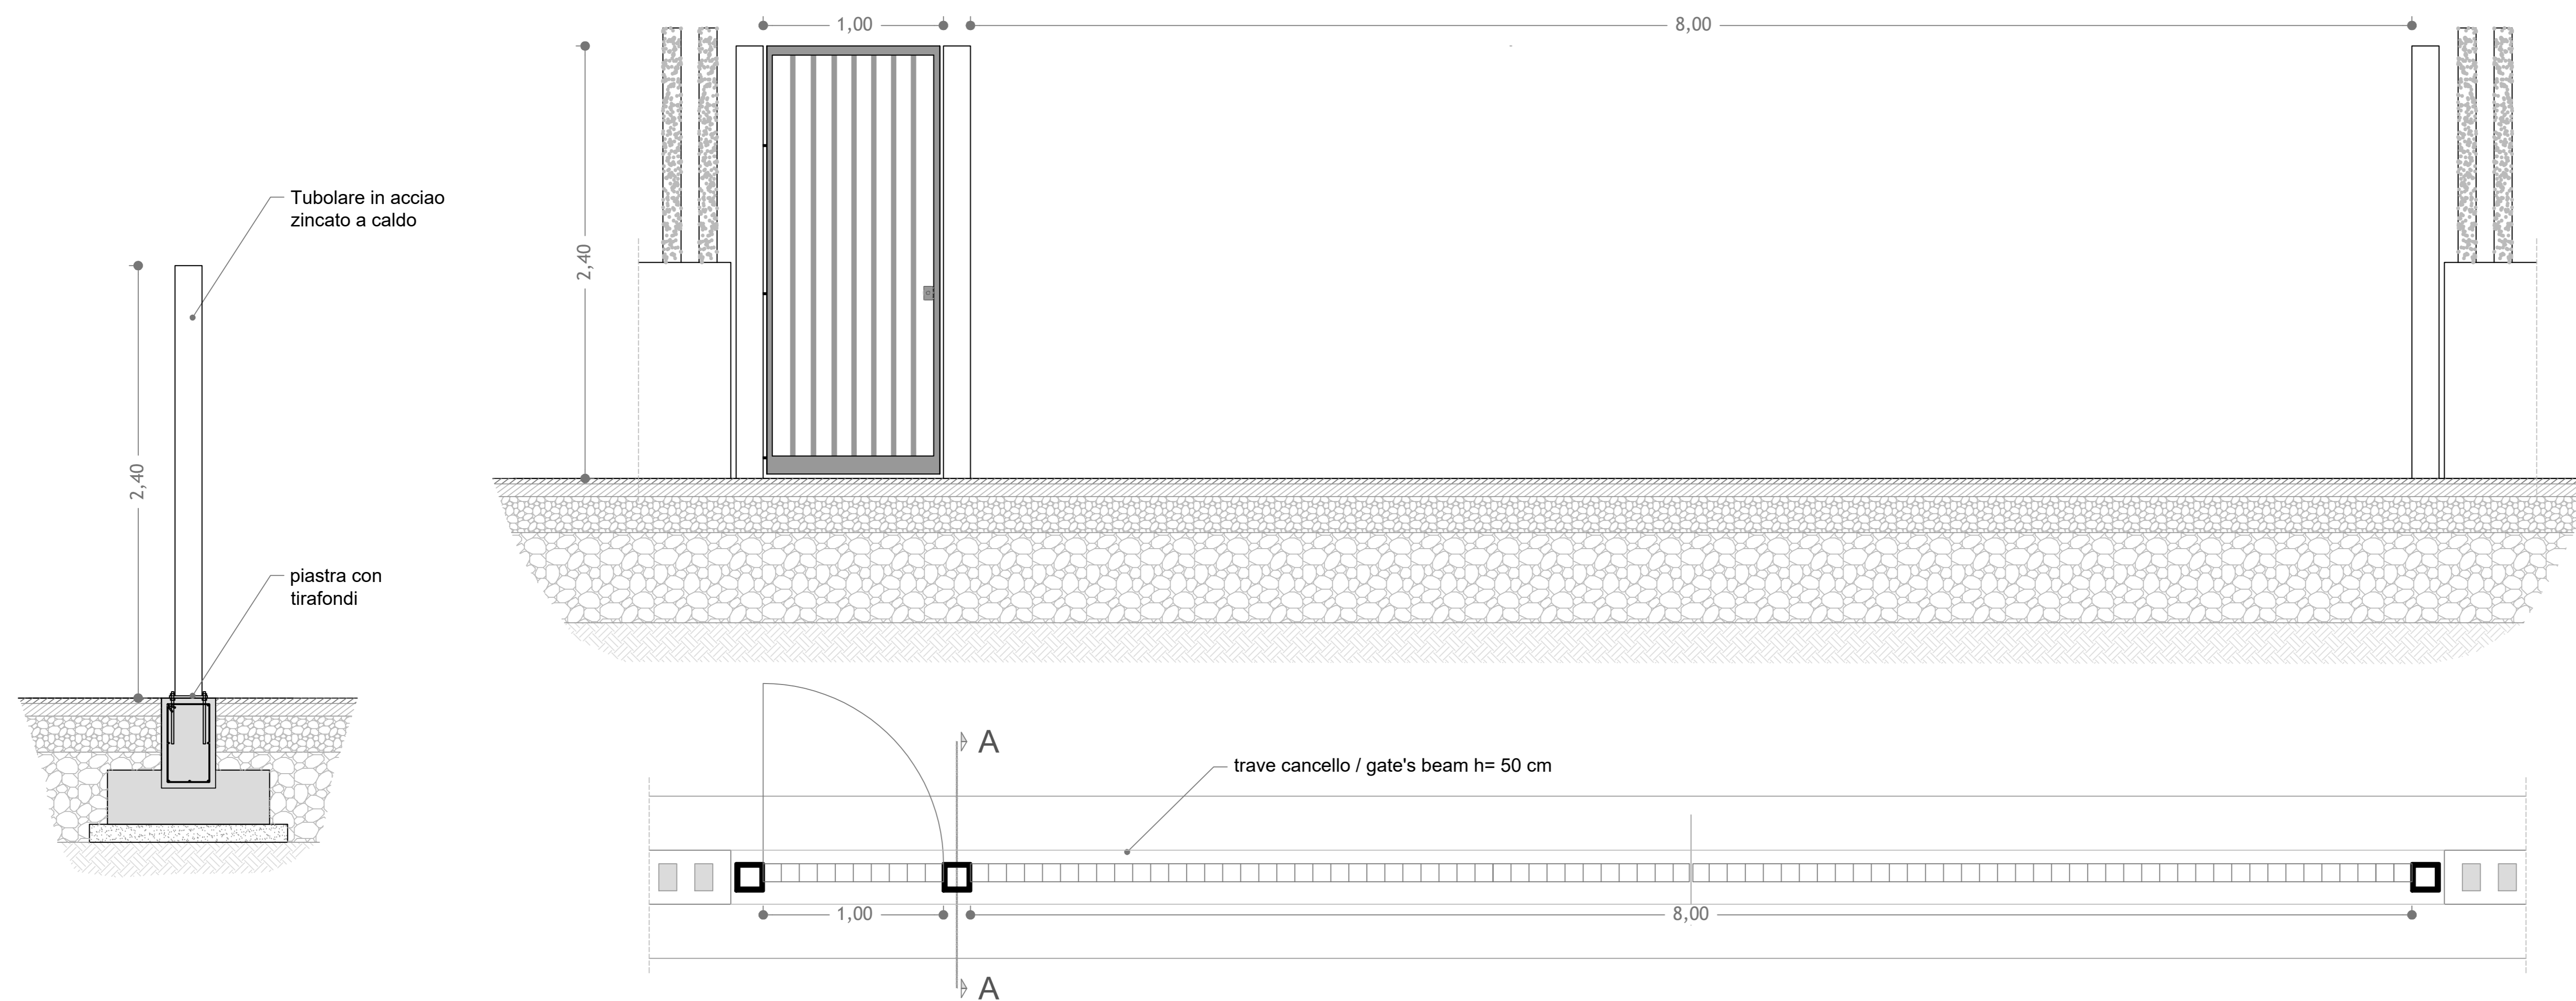

Regione SICILIA Provincia CATANIA

PROGETTO PER LA REALIZZAZIONE DI UN PARCO AGRIVOLTAICO E DELLE RELATIVE OPERE DI CONNESSIONE ALLA RTN

Comune di Ramacca Località: "Masseria Mogazzinazzo"

A. PROGETTO DEFINITIVO DELL'IMPIANTO, DELLE OPERE CONNESSE E DELLE INFRASTRUTTURE INDISPENSABILI

ELABORATI GRAFICI

| | | |
|----------------------------------|-----------|---|
| Colloc: | GMR02 | Autorizzazione Unica ai sensi del D.Lgs 387/2003 e D.Lgs 152/2006 |
| N° elaborato: | A.12.a.28 | Particolare recinzione, cancello e palo TLC |
| N° Foglio: | 1 | Foglio |
| Formato: | A0 | Scala: |
| Tipo di documento | | |
| Progettazione | | |
| Progettisti | | |
| Proponente | | |
| Rappresentante legale proponente | | |
| Data | | |
| Revisioni | | |

ITS MEDORA S.r.l. - Via Sebastiano Catania n. 317 - 95123 CATANIA (CT) - P.IVA 05767670879

Ing. Vassalli Quirino

Ing. Speranza Carmine Antonio

Emmanuel MACQUERON

Giugno 2023