Depositi continentali

Deposito di frana:
Accumuli gravitativi caotici di materiali eterogenici ed eterometrici,localmente a grossi blocchi.

Deposito alluvionale attuale:
ghiaie, sabbie e limi argillosi costituenti l'attuale alveo di piena dei corsi d'acqua.

Deposito di versante:
depositi di gravità costituiti da materiali eterometrici spigolosi sciolti, localmente a grossi blocchi (Olocene).

Deposito alluvionale recente:
sabbie limose con lenti di ghiaia, generalmente terrazzate, disposte lungo i principali corsi d'acqua (Olocene).

Deposito alluvionale terrazzato:
ghiaie e ciottoli in matrice sabbioso-argillosa.

Unità della Fossa bradanica (Pliocene - Pleistocene)

Sabbie e conglomerati, a luoghi cementati

Argille marnose grigio-azzurre con intercalazioni di sottili strati di sabbia fine.

Unità tettonica della Daunia - Flysch di Faeto (Miocene)

Litofacies argilloso-marnosa:
argille e marne con sottili strati di calcilutiti.

Litofacies lapideo-marnoso-argillosa:
calcareniti, arenarie e marne calcaree con argille marnose ed argille scagliettate.

Faglia presunta

Sorgente

Elettrodotto 150kV

Sostegno

Indagine sismica

Sondaggi meccanici

Traccia di sezione per verifica di stabilità

Traccia di sezione geologica

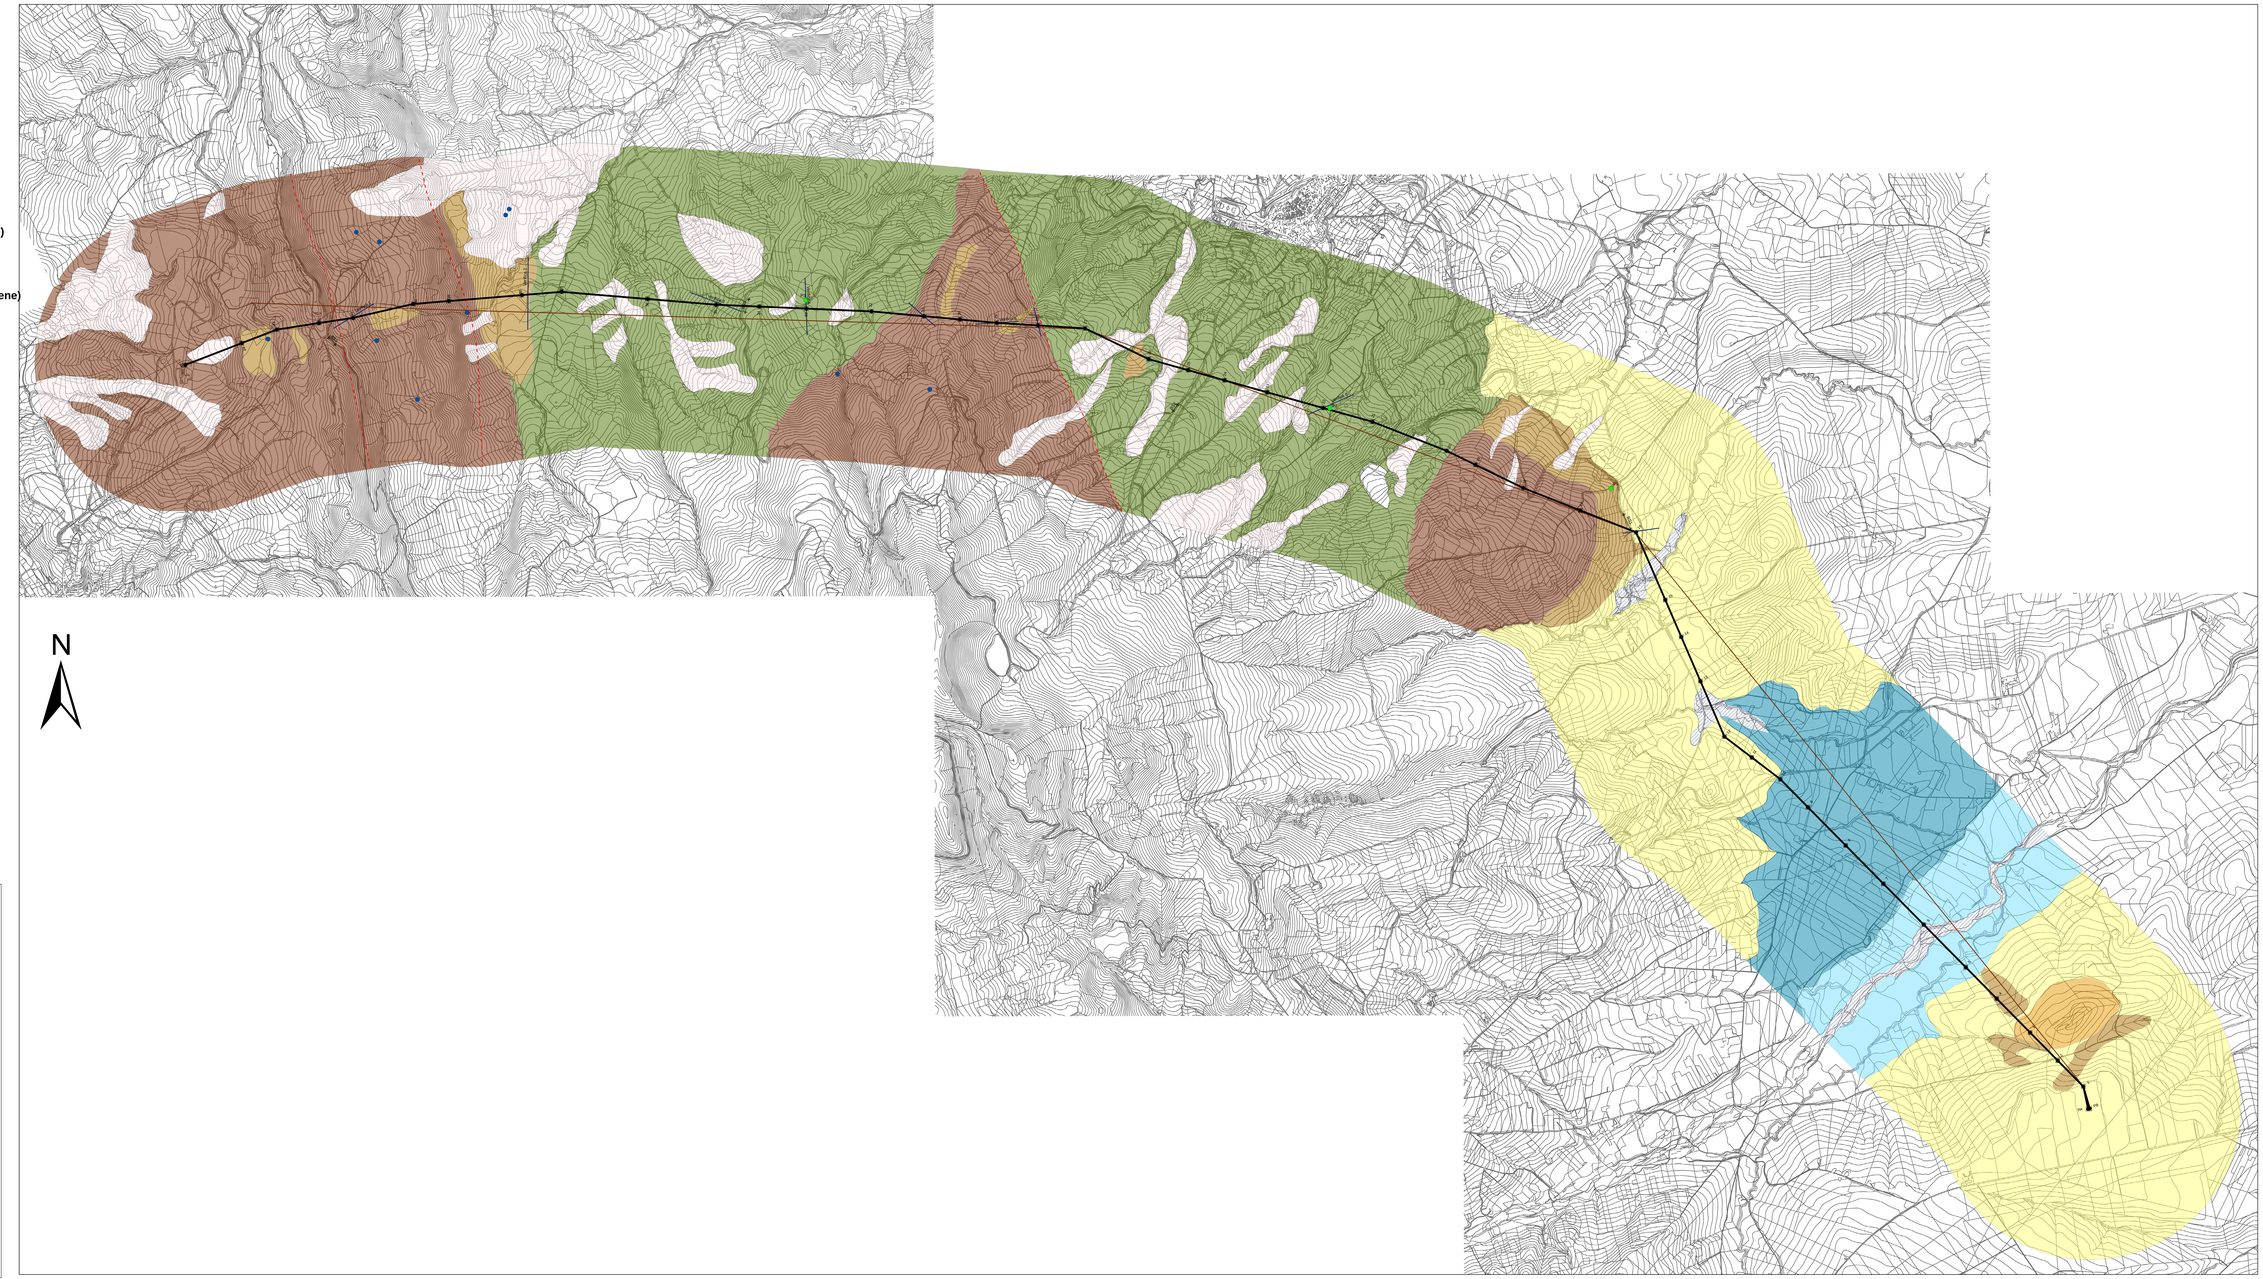

REVISIONI						
N.	DATA	DESCRIZIONE	ELABORATO	VERIFICATO	APPROVATO
00	12/10/2012	Prima emissione	Dott. T. Gentile Dott. F. Gentile	Ing. F. Lorenzo Ing. M. Lorenzo	Ing. Stefano Mastrangelo Ing. Pietro Lorenzo

TIPOLOGIA DELL'ELABORATO	CODIFICA DELL'ELABORATO	
PLANIMETRIA	DEFR10017BASA00180_01	Terna Rete Italia
PROGETTO	TITOLO	
RICAVATO DAL DOC. TERNA	Elettrodotto aereo 150 kV doppia terna "Rosetto Valfortore - S.E. Troia"	
CLASSIFICAZIONE DI SICUREZZA	STUDIO DI COMPATIBILITA' GEOLOGICA E GEOTECNICA CARTA GEOLITOLOGICA	

NOME DEL FILE	SCALA CAD	FORMATO	SCALA	FOGLIO
DEFR10017BASA00180_01.PDF	1 unità = CAD	A1	1:10.000	1/1

Inserire o cancellare	Redattore
arch. Fabiola ZACCARIA	geol. Pietro LORENZO

Questo documento contiene informazioni di proprietà Terna S.p.A. e deve essere utilizzato esclusivamente dal destinatario in relazione alla finalità per le quali è stato fornito. E' vietata qualsiasi forma di riproduzione o di divulgazione senza l'esplicito consenso di Terna S.p.A.

This document contains information proprietary to Terna S.p.A. and it will have to be used exclusively for the purposes for which it has been furnished. Whichever copies of it prohibited or reproduction without the written permission of Terna S.p.A. is prohibited.