


LEGENDA

- PROGETTO DEFINITIVO (SIA 2016)
- MODIFICHE PROGETTUALI (VPA 2022)
- EDIFICI DEMOLITI
- EDIFICI NUOVI
- PROGETTO ESECUTIVO (2022)
- FASCE DI AMBIENTAZIONE

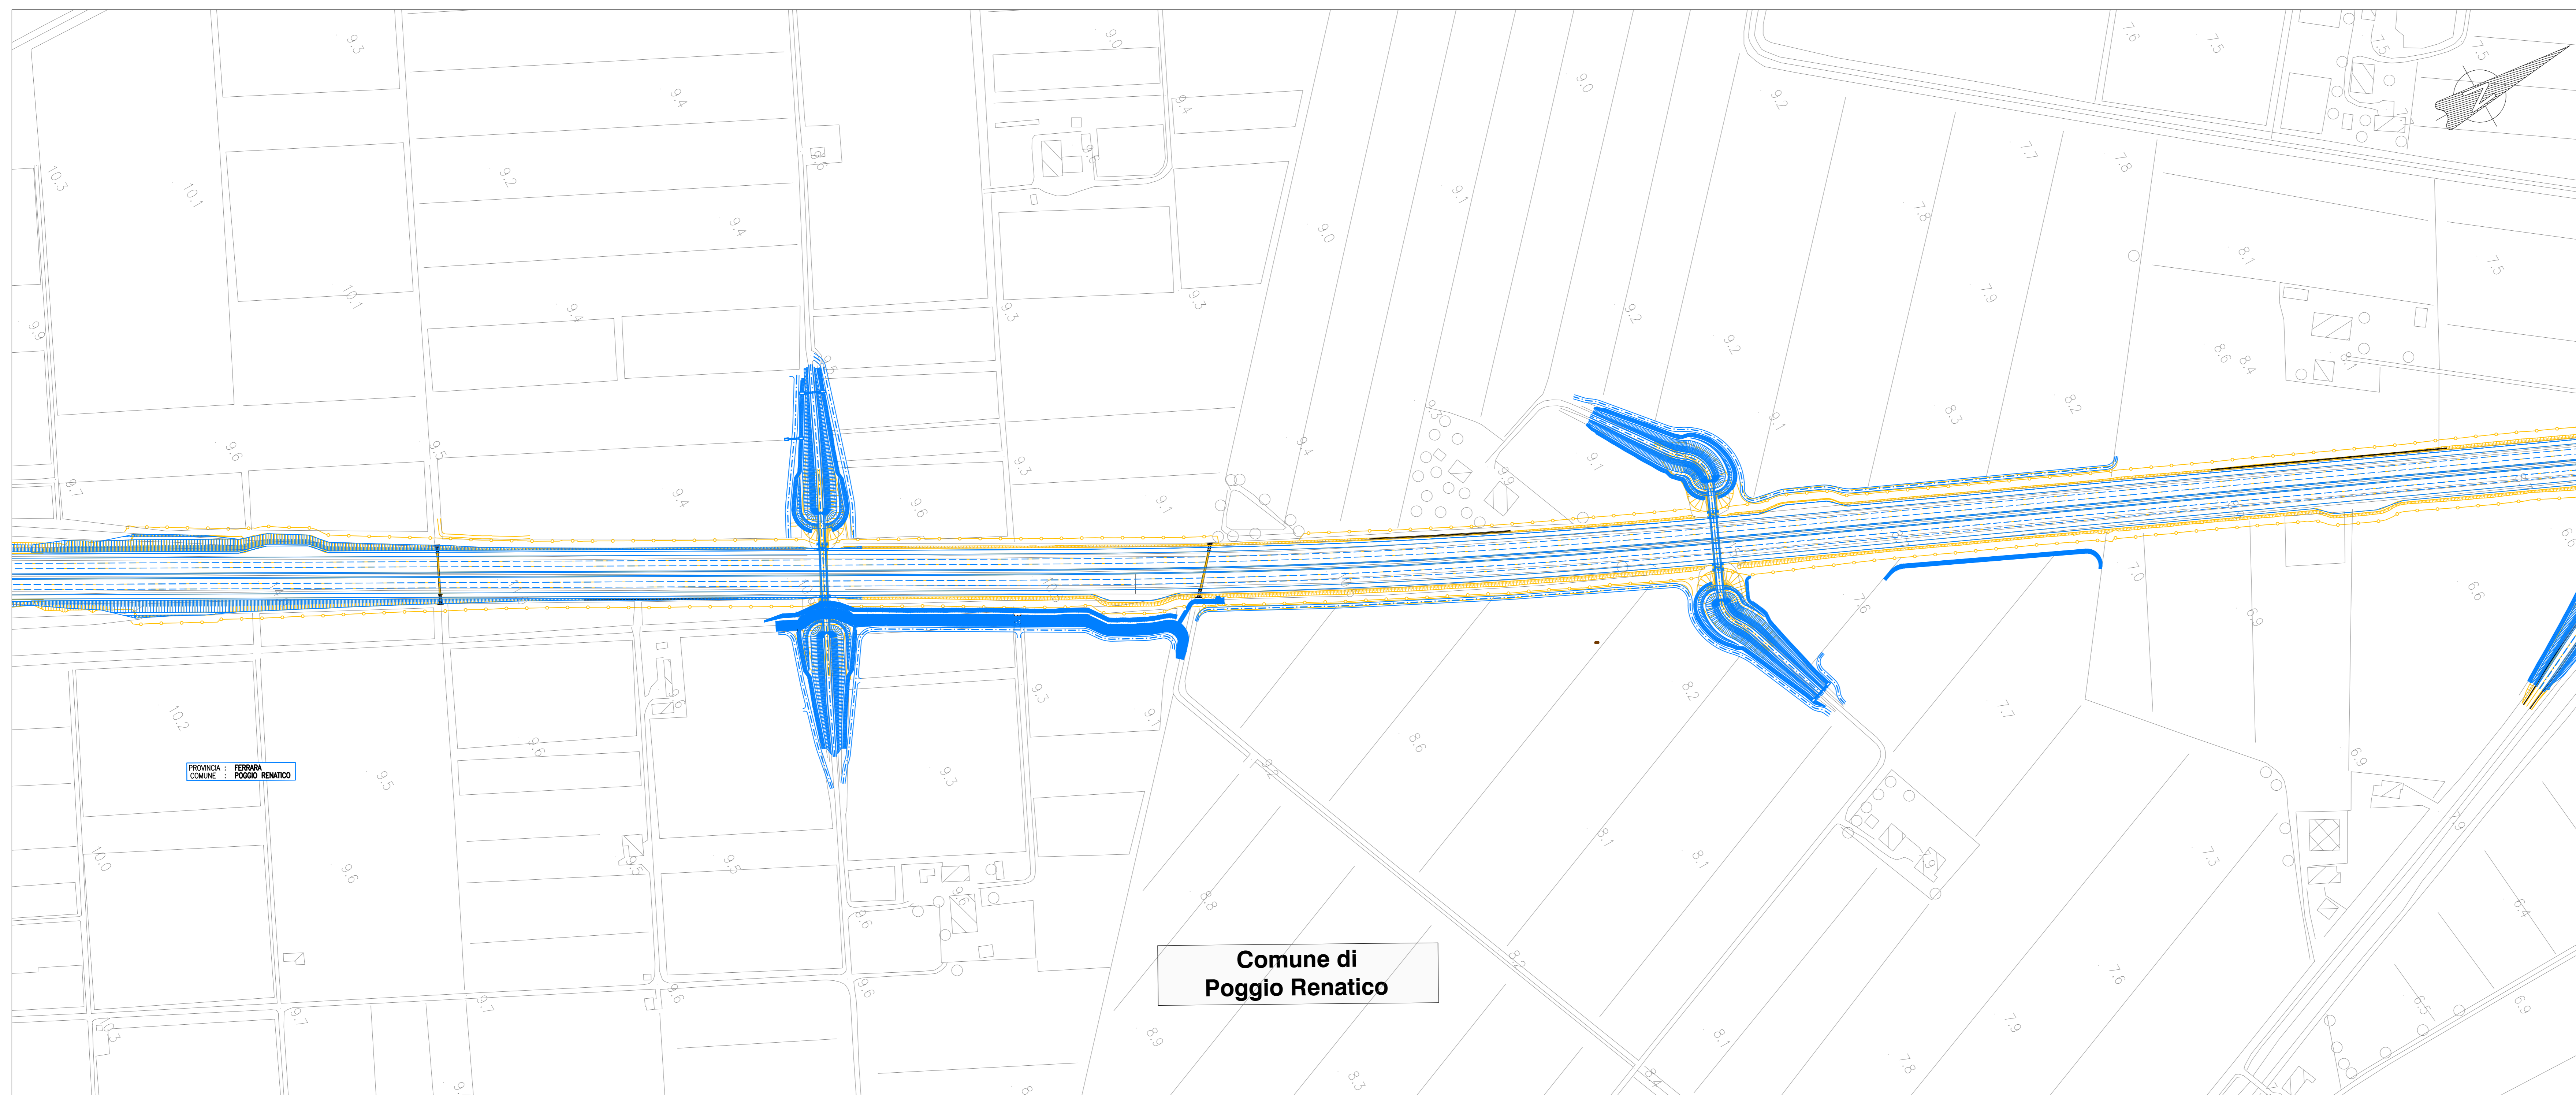

autostrade // per l'italia

AUTOSTRADA (A13): BOLOGNA - PADOVA
 TRATTO: BOLOGNA - FERRARA

AMPLIAMENTO ALLA TERZA CORSIA
 TRATTO: BOLOGNA ARCOVEGGIO-FERRARA SUD

PROGETTO ESECUTIVO

PLANIMETRIA DI RAFFRONTO
 TRA LO STATO ATTUALE E LO STATO INIZIALE

TAVOLA 8
 Scala 1:2000