


- Legenda**
- Confini comunali
 - Layout Aerogeneratori
 - Verso di scorrimento tubazione interrata
 - Verso di scorrimento tombini
 - Tubazione fossi
 - Tubazione interrata
 - Tombini
 - Fossi di guardia
 - Pozzetti
 - Reticolo idrografico

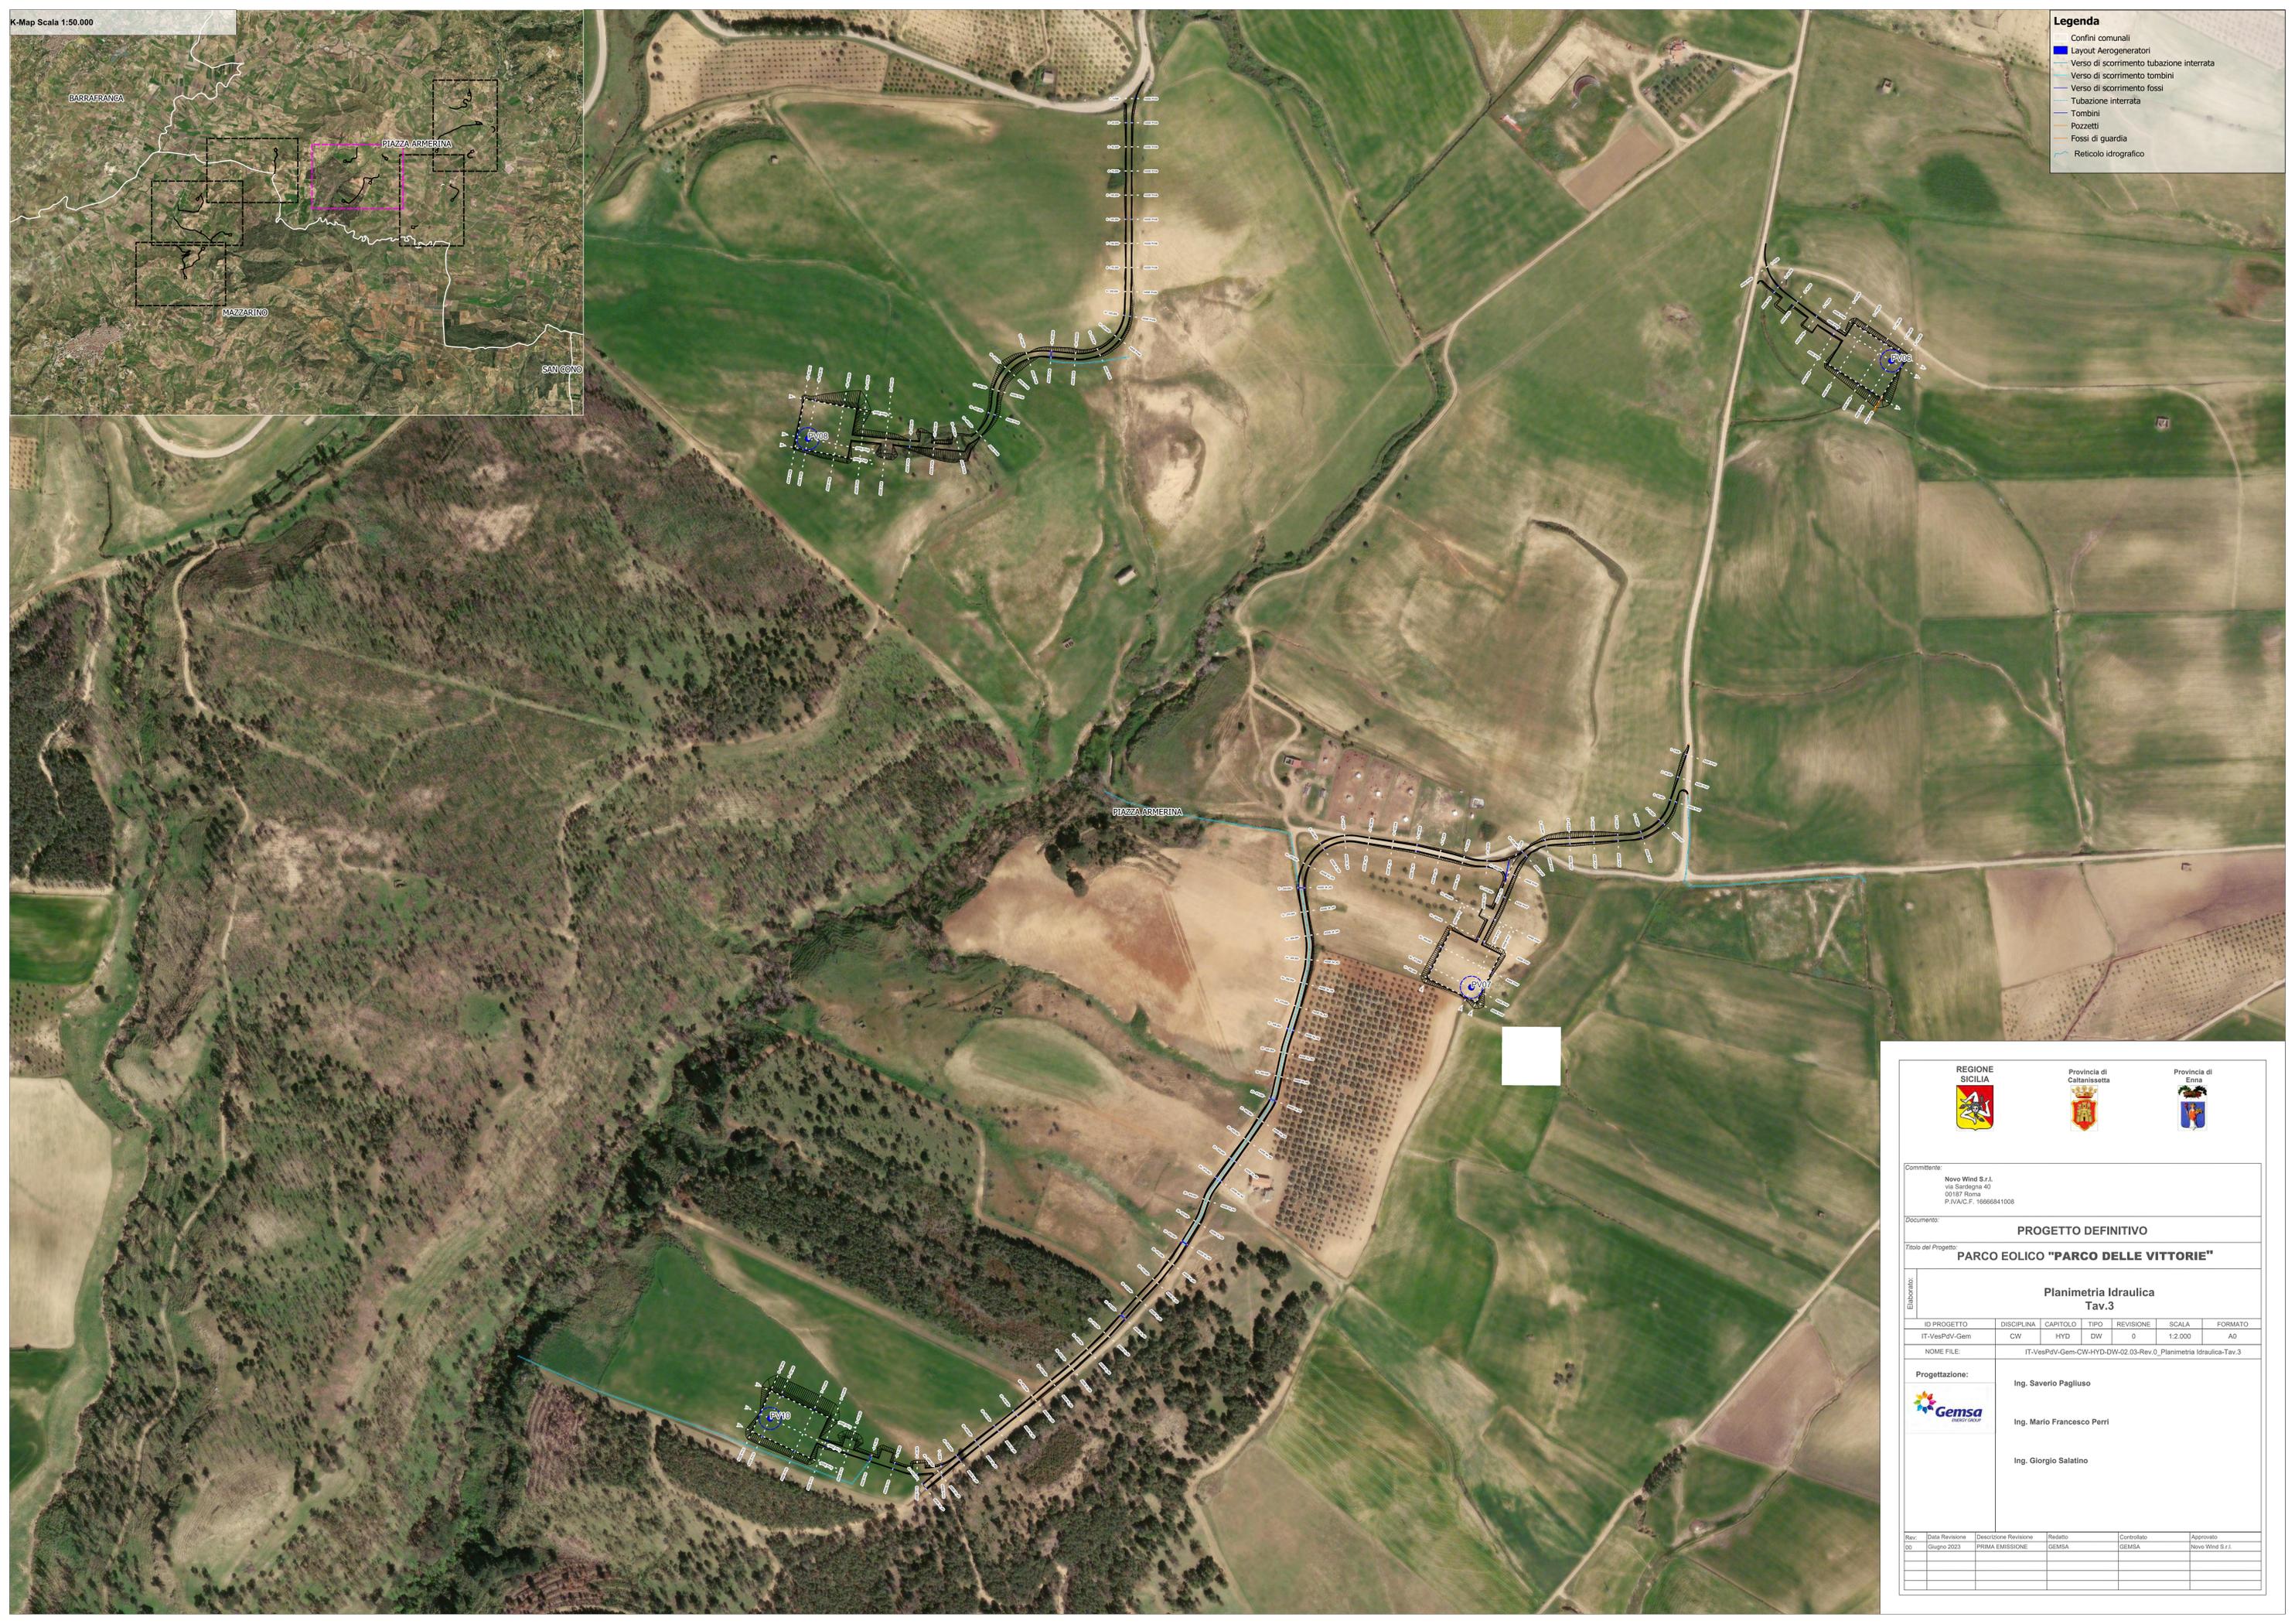

						
Committente: Novo Wind S.r.l. via Sardegna 40 00167 Roma P.IVA/C.F. 16666841008						
Documento: PROGETTO DEFINITIVO						
Titolo del Progetto: PARCO EOLICO "PARCO DELLE VITTORIE"						
Elaborato: Planimetria Idraulica Tav.3						
ID PROGETTO	DISCIPLINA	CAPITOLO	TIPO	REVISIONE	SCALA	FORMATO
IT-VesPvV-Gem	CW	HYD	DW	0	1:2.000	A0
NOME FILE: IT-VesPvV-Gem-CW-HYD-DW-02-03-Rev_0_Planimetria Idraulica-Tav.3						
Progettazione:  Ing. Saverio Pagliuso Ing. Mario Francesco Perri Ing. Giorgio Salatino						
Rev.	Data Revisione	Descrizione Revisione	Redatto	Controllato	Approvato	
00	Giugno 2023	PRIMA EMISSIONE	GEMSA	GEMSA	Novo Wind S.r.l.	