


Legenda

- Confini comunali
- Layout Aerogeneratori
- Verso di scorrimento tubazione interrata
- Verso di scorrimento tombini
- Tubazione interrata
- Tombini
- Pozzetti
- Reticolo idrografico

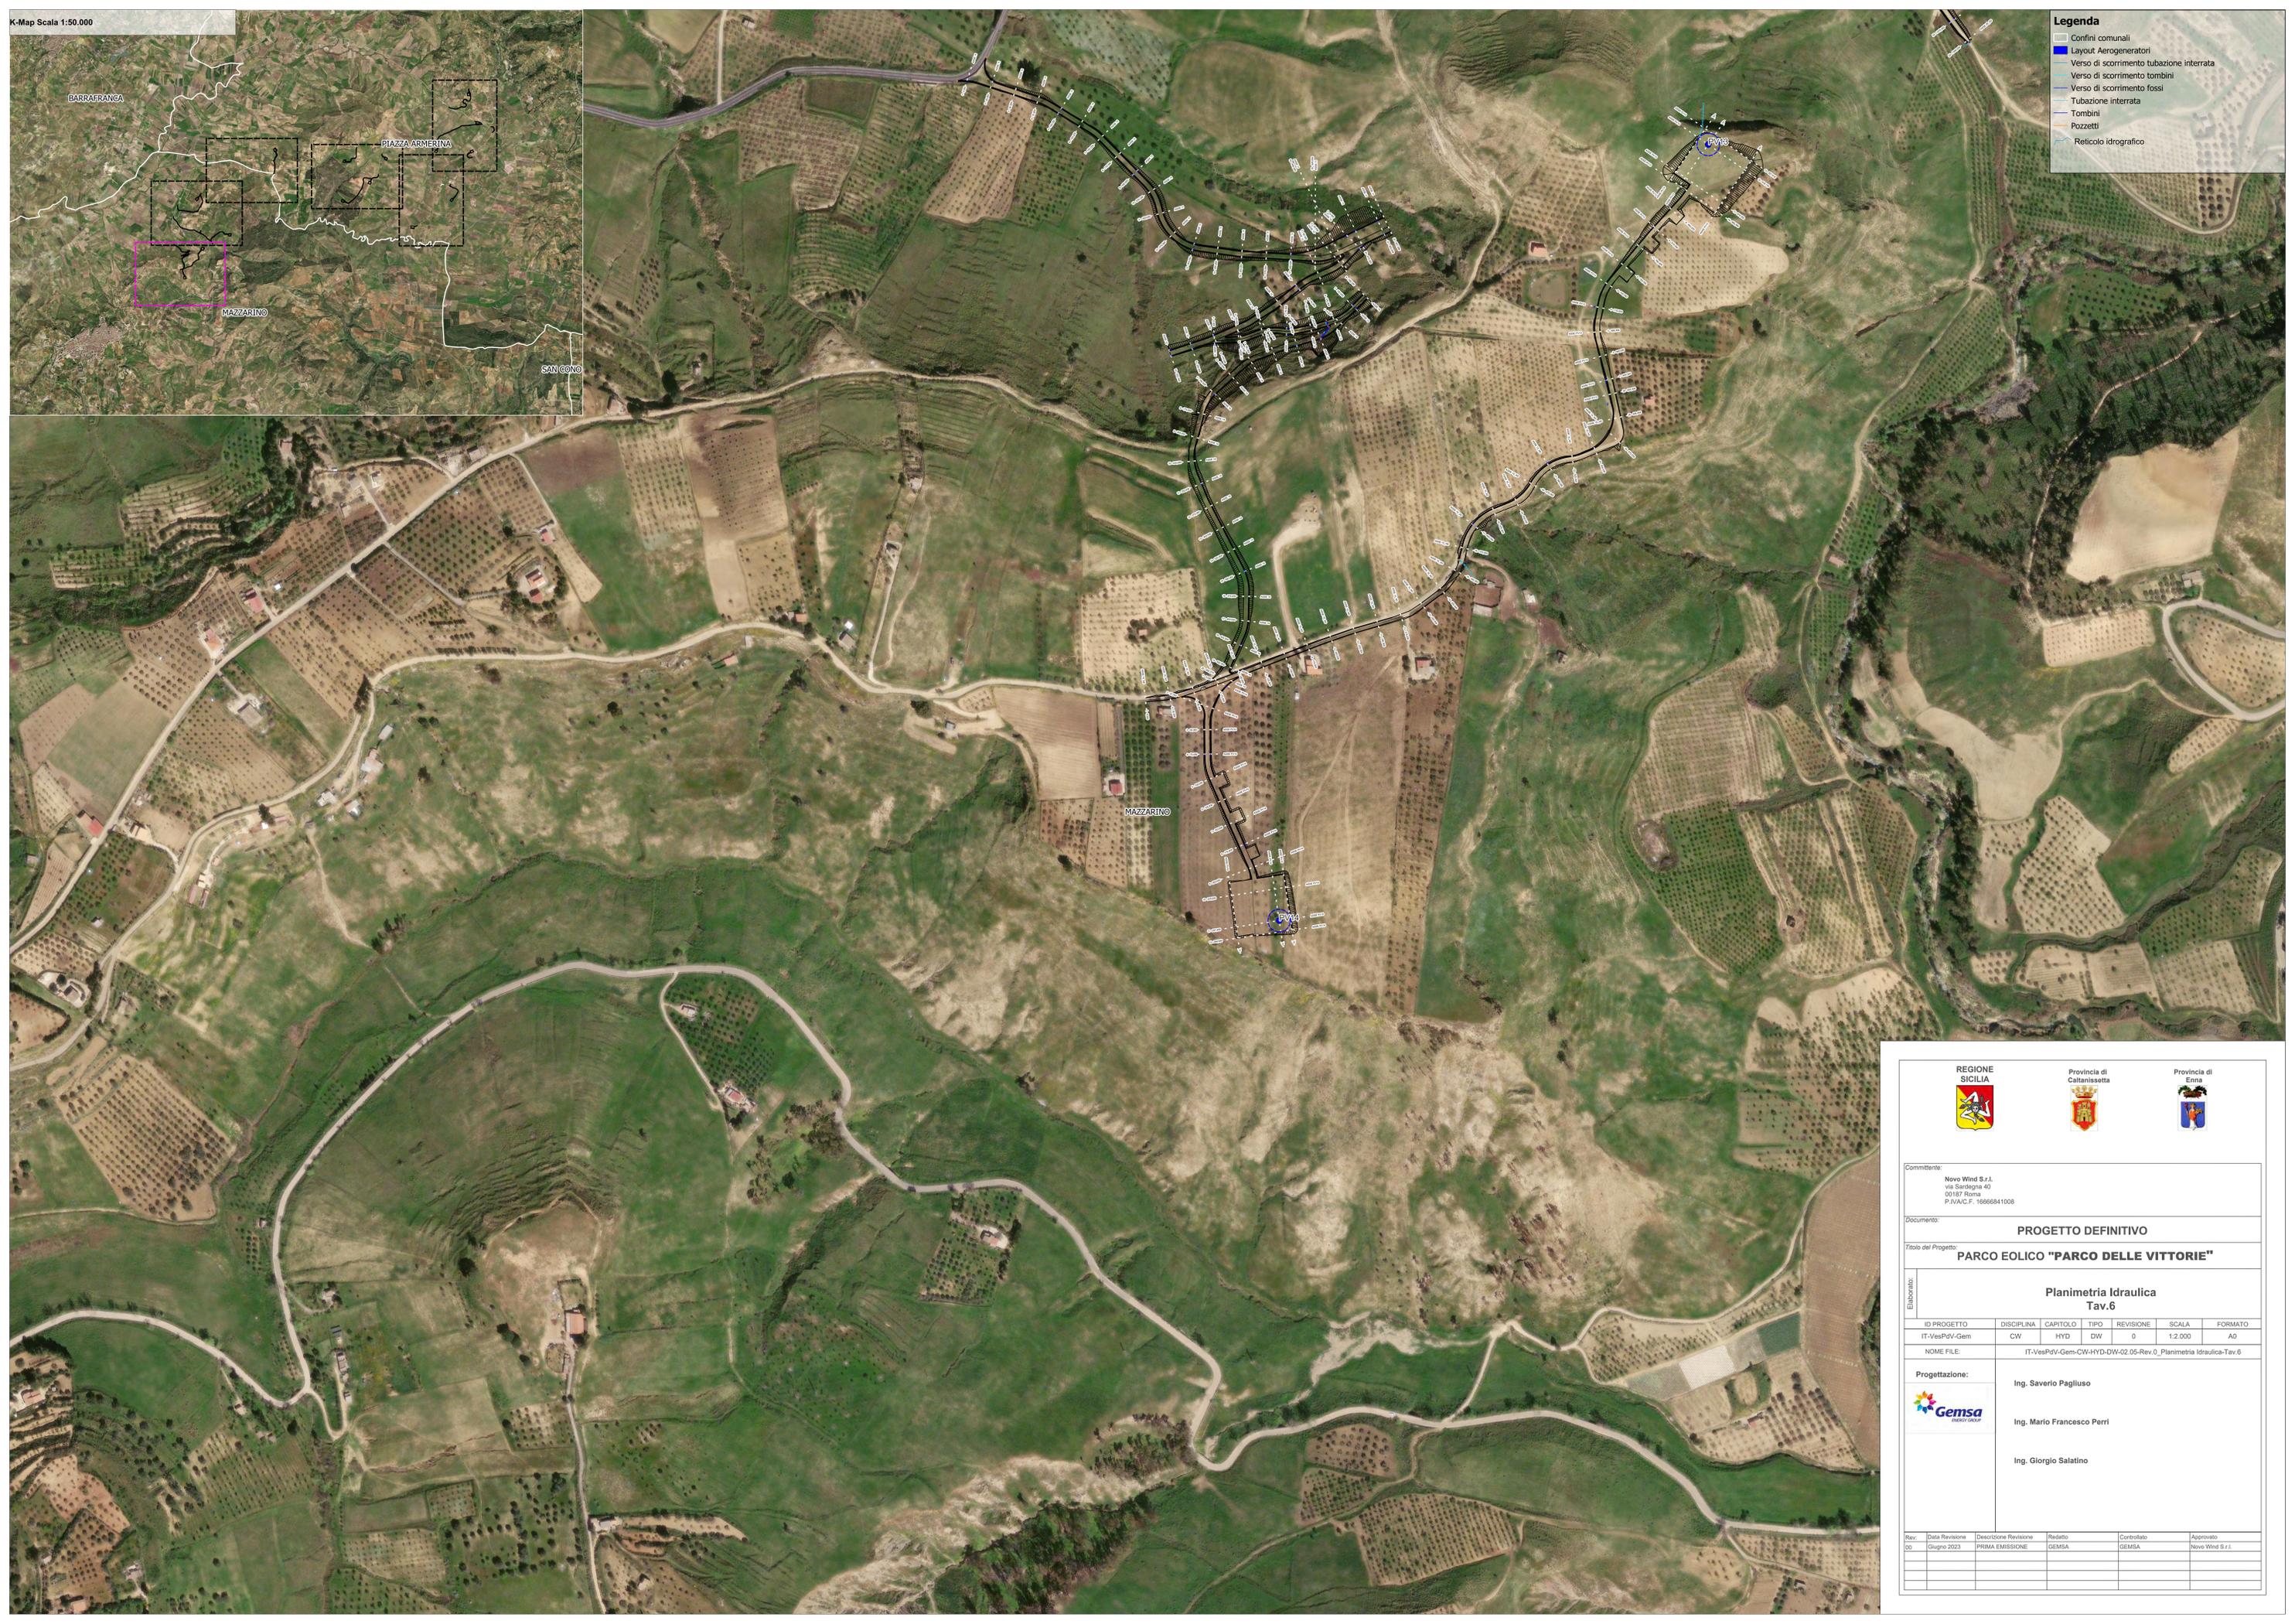

Committente:
Novo Wind S.r.l.
via Sardegna 40
00167 Roma
P.IVA/C.F. 16666841008

Documento: **PROGETTO DEFINITIVO**
Titolo del Progetto: **PARCO EOLICO "PARCO DELLE VITTORIE"**

Elaborato: **Planimetria Idraulica Tav.6**

ID PROGETTO	DISCIPLINA	CAPITOLO	TIPO	REVISIONE	SCALA	FORMATO
IT-VesPvV-Gem	CW	HYD	DW	0	1:2.000	A0

NOME FILE: IT-VesPvV-Gem-CW-HYD-DW-02-05-Rev_0_Planimetria Idraulica-Tav.6

Progettazione:

Ing. Saverio Pagliuso

Ing. Mario Francesco Perri

Ing. Giorgio Salatino

Rev.	Data Revisione	Descrizione Revisione	Redatto	Controllato	Approvato
00	Giugno 2023	PRIMA EMISSIONE	GEMSA	GEMSA	Novo Wind S.r.l.