



LIVELLETTA	DIFF. DI QUOTA	DISTANZA	PENDENZA
	h = 0,20	L = 23,64	i = 0,01
	h = 2,27	L = 34,07	i = -0,07
	h = 1,96	L = 45,26	i = -0,03
	h = 1,10	L = 68,97	i = -0,01
	h = 0,88	L = 87,22	i = -0,07
	h = 2,48	L = 56,51	i = 0,04
	h = 1,16	L = 66,61	i = -0,06
	h = 5,69	L = 111,20	i = -0,05
	h = 4,04	L = 78,49	i = -0,08
	h = 3,98	L = 157,39	i = -0,03
	h = 1,16	L = 24,68	i = -0,05

Num 1 Pr 20.638 Qr 523.692 R 500.000 T 20.514 Pz 0.421 Sv 41.061	Num 2 Pr 55.504 Qr 521.124 R 520.000 T 10.885 Pz 0.119 Sv 21.861	Num 3 Pr 117.438 Qr 519.299 R 500.000 T 4.423 Pz 0.020 Sv 6.946	Num 4 Pr 206.406 Qr 518.154 R 500.000 T 13.179 Pz 0.174 Sv 26.360	Num 5 Pr 293.624 Qr 512.473 R 500.000 T 5.155 Pz 0.027 Sv 10.305	Num 6 Pr 349.433 Qr 509.989 R 500.000 T 3.948 Pz 0.016 Sv 7.864	Num 7 Pr 435.039 Qr 504.627 R 500.000 T 2.273 Pz 0.005 Sv 4.552	Num 8 Pr 546.242 Qr 499.133 R 500.000 T 8.444 Pz 0.042 Sv 12.914	Num 9 Pr 624.732 Qr 493.090 R 500.000 T 38.762 Pz 0.201 Sv 37.684	Num 10 Pr 782.118 Qr 486.108 R 500.000 T 10.672 Pz 0.057 Sv 21.588
--	--	---	---	--	---	---	--	---	--

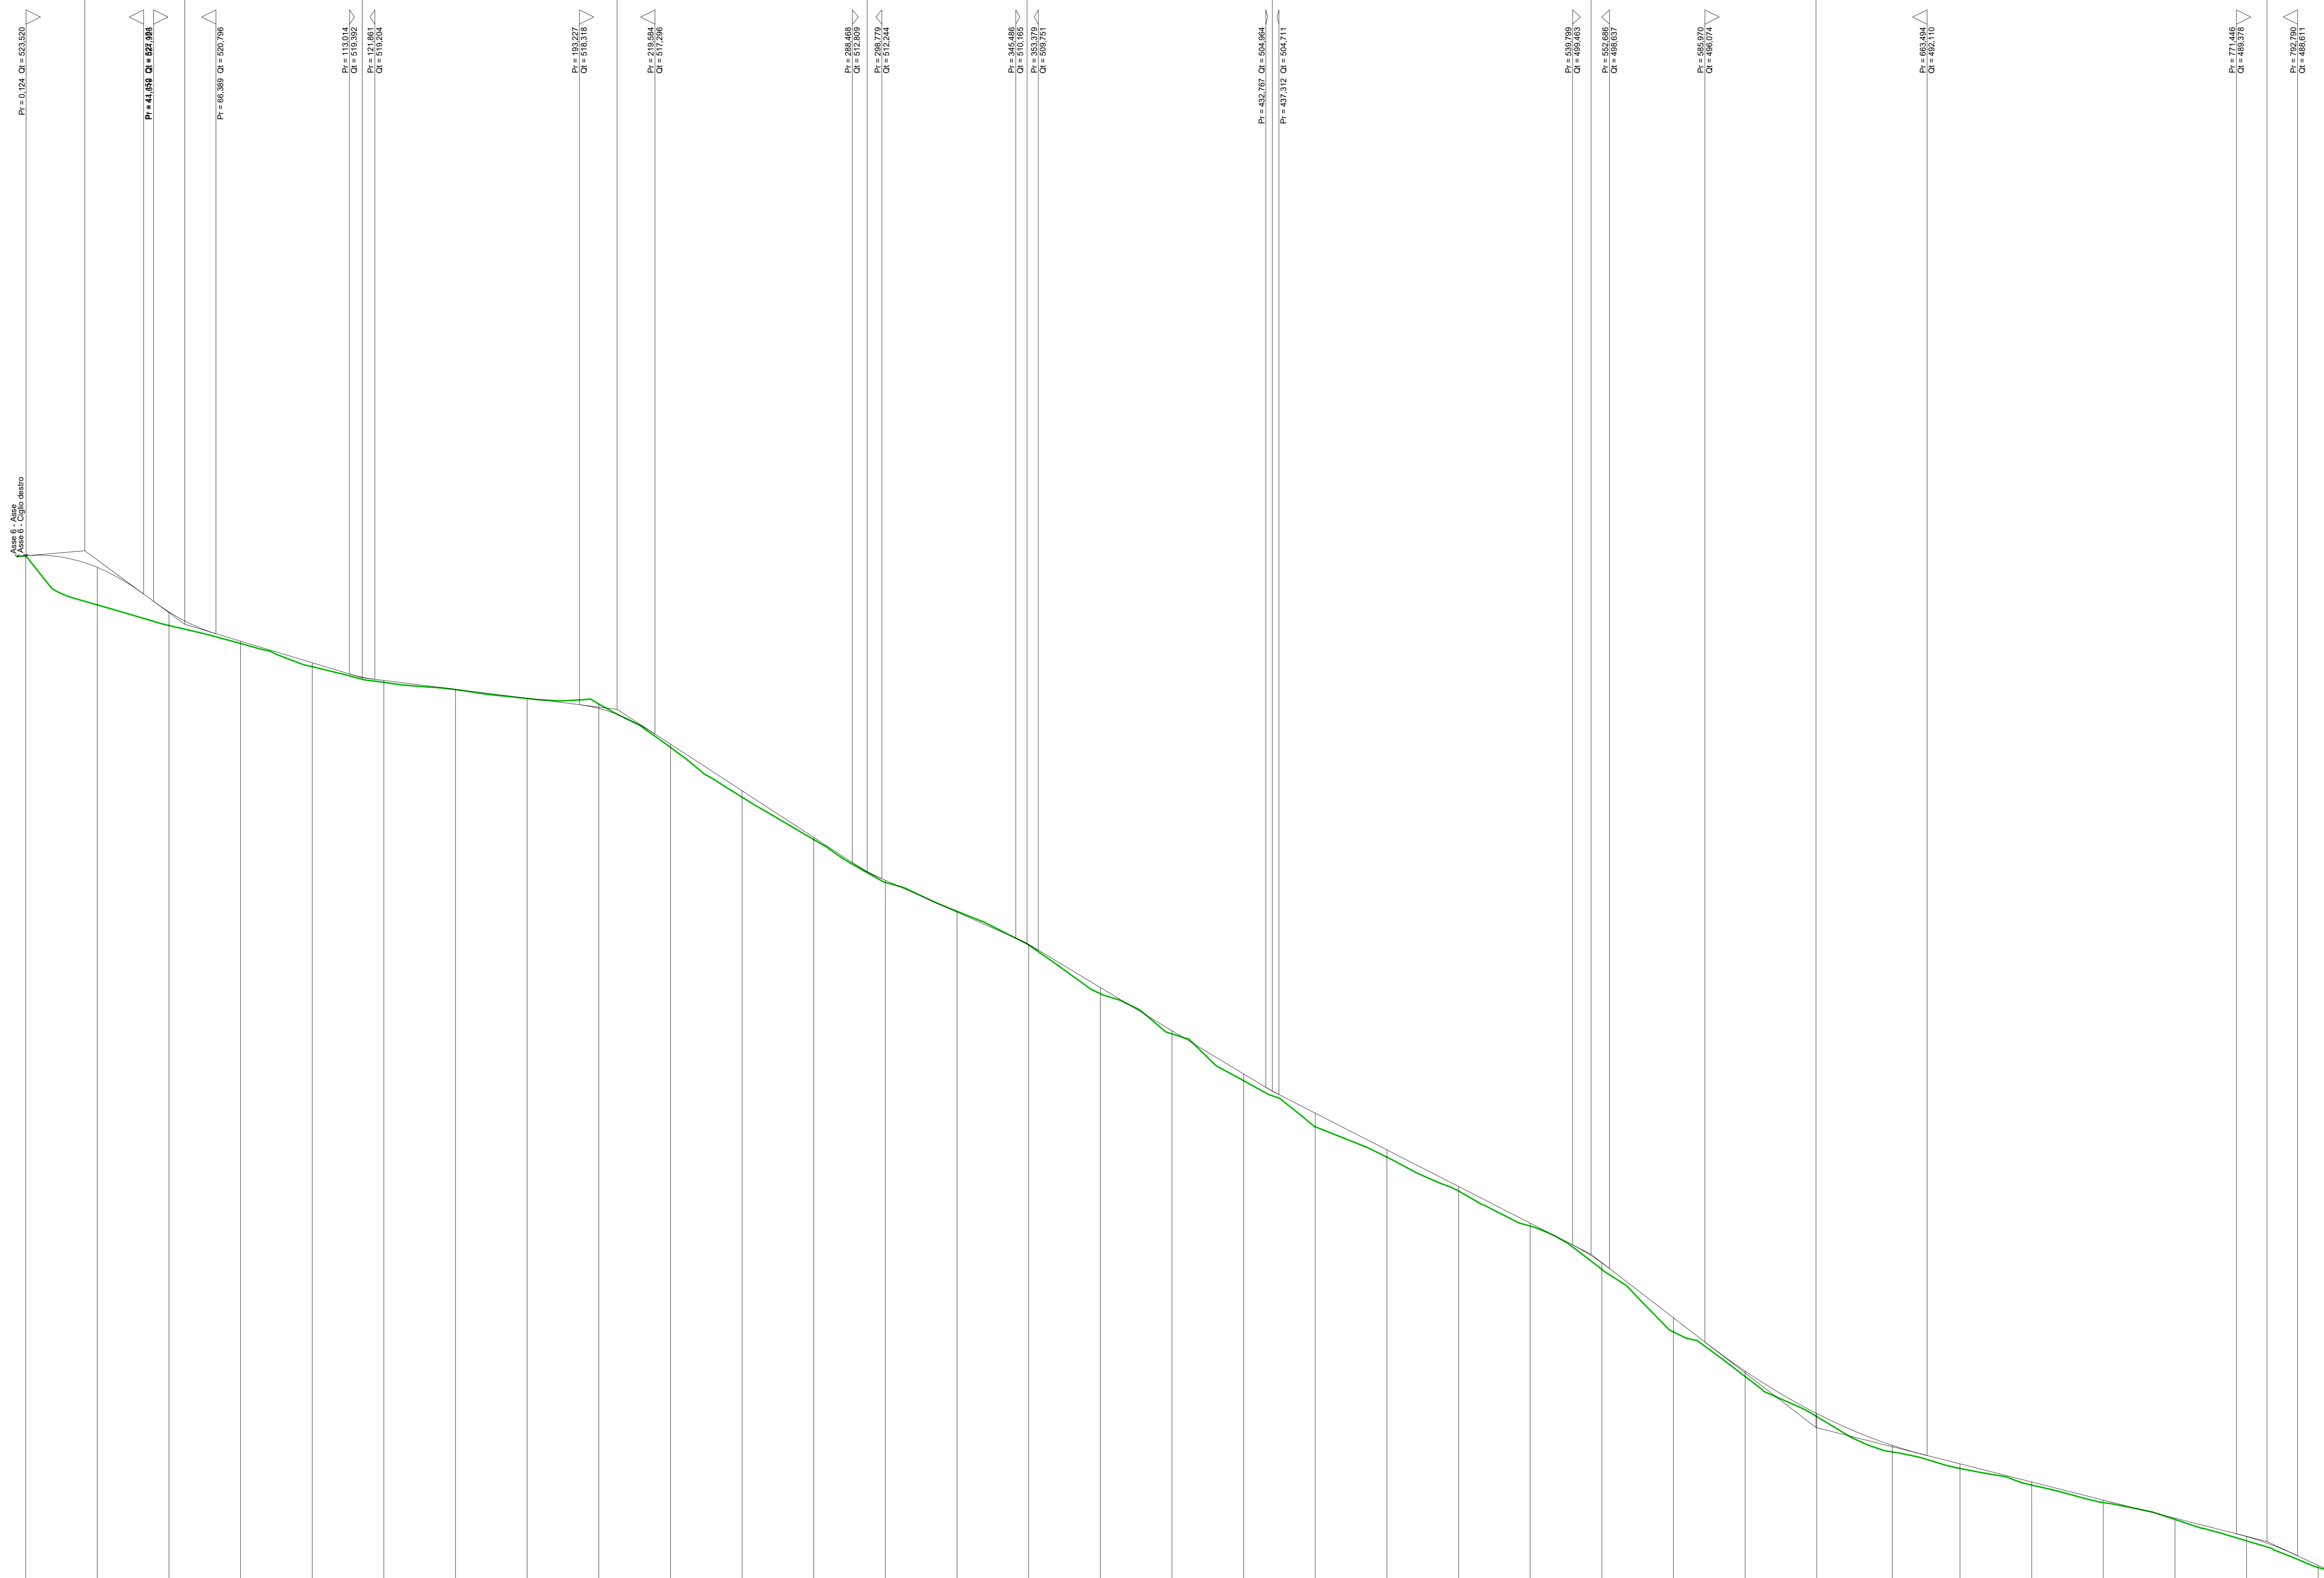


SCALA QUOTE 1:100  
SCALA DISTANZE 1:1000  
QT.RIF. 483.000


NUMERO SEZIONI	1	2	3	4	5	6	7	8	9	10	11	12	13	14	15	16	17	18	19	20	21	22	23	24	25	26	27	28	29	30	31	32	33	34	
DISTANZE PARZIALI		25,00	25,00	25,00	25,00	25,00	25,00	25,00	25,00	25,00	25,00	25,00	25,00	25,00	25,00	25,00	25,00	25,00	25,00	25,00	25,00	25,00	25,00	25,00	25,00	26,35	23,65	25,00	25,00	25,00	25,00	25,00	7,00		
DISTANZE PROGRESSIVE	0,00	25,00	50,00	75,00	100,00	125,00	150,00	175,00	200,00	225,00	250,00	275,00	300,00	325,00	350,00	375,00	400,00	425,00	450,00	475,00	500,00	525,00	550,00	575,00	600,00	625,00	651,35	675,00	700,00	725,00	750,00	775,00	800,00	807,00	
ANDAMENTO PLANIMETRICO	[Planimetric alignment drawing showing the path of the profile across the terrain]																																		



REGIONE SICILIA



Provincia di Caltanissetta



Provincia di Enna

Commento:  
Novo Wind S.r.l.  
via Sardegna 40  
00187 Roma  
P.IVA/C.F. 1666841008

Documento:  
**PROGETTO DEFINITIVO**

Titolo del Progetto:  
**PARCO EOLICO "PARCO DELLE VITTORIE"**

Elaborato:  
**Profilo longitudinale Asse 03**

ID PROGETTO	DISCIPLINA	CAPITOLO	TIPO	REVISIONE	SCALA	FORMATO
IT-VesPdV-Gem	CW	RD	DW	0	1:1.000-1:100	A0

NOME FILE:  
IT-VesPdV-Gem-CW-RD-DW-05-03-Rev\_0\_Profilo longitudinale Asse 03

Progettazione:  
Ing. Saverio Pagliuso  
Ing. Mario Francesco Perri  
Ing. Giorgio Salatino

Rev.	Data Revisione	Descrizione Revisione	Redatto	Controllato	Approvato
00	Giugno 2023	PRIMA EMISSIONE	GEMSA	GEMSA	Novo Wind S.r.l.