


Sezione 26 - Asse 15_AD

LIVELLETTA	DIFF. DI QUOTA DISTANZA Pendenza	h = 0,27 L = 24,54 i = 0,011	h = -0,32 L = 22,42 i = -0,014	h = -1,20 L = 27,87 i = -0,043	h = -4,33 L = 74,78 i = -0,058	h = -6,15 L = 80,00 i = -0,077	h = -0,91 L = 31,32 i = -0,029	h = -1,58 L = 21,27 i = -0,074	h = -7,78 L = 68,38 i = -0,113	h = -0,84 L = 49,39 i = -0,017	h = -2,87 L = 66,21 i = -0,043	h = -4,02 L = 57,44 i = -0,070	h = -13,30 L = 103,08 i = -0,129	h = -3,87 L = 53,82 i = -0,072	h = -1,12 L = 21,72 i = -0,051	h = -3,06 L = 51,05 i = -0,060	h = -0,68 L = 83,25 i = -0,012	h = -1,44 L = 57,85 i = -0,025
------------	--	------------------------------------	--------------------------------------	--------------------------------------	--------------------------------------	--------------------------------------	--------------------------------------	--------------------------------------	--------------------------------------	--------------------------------------	--------------------------------------	--------------------------------------	--	--------------------------------------	--------------------------------------	--------------------------------------	--------------------------------------	--------------------------------------

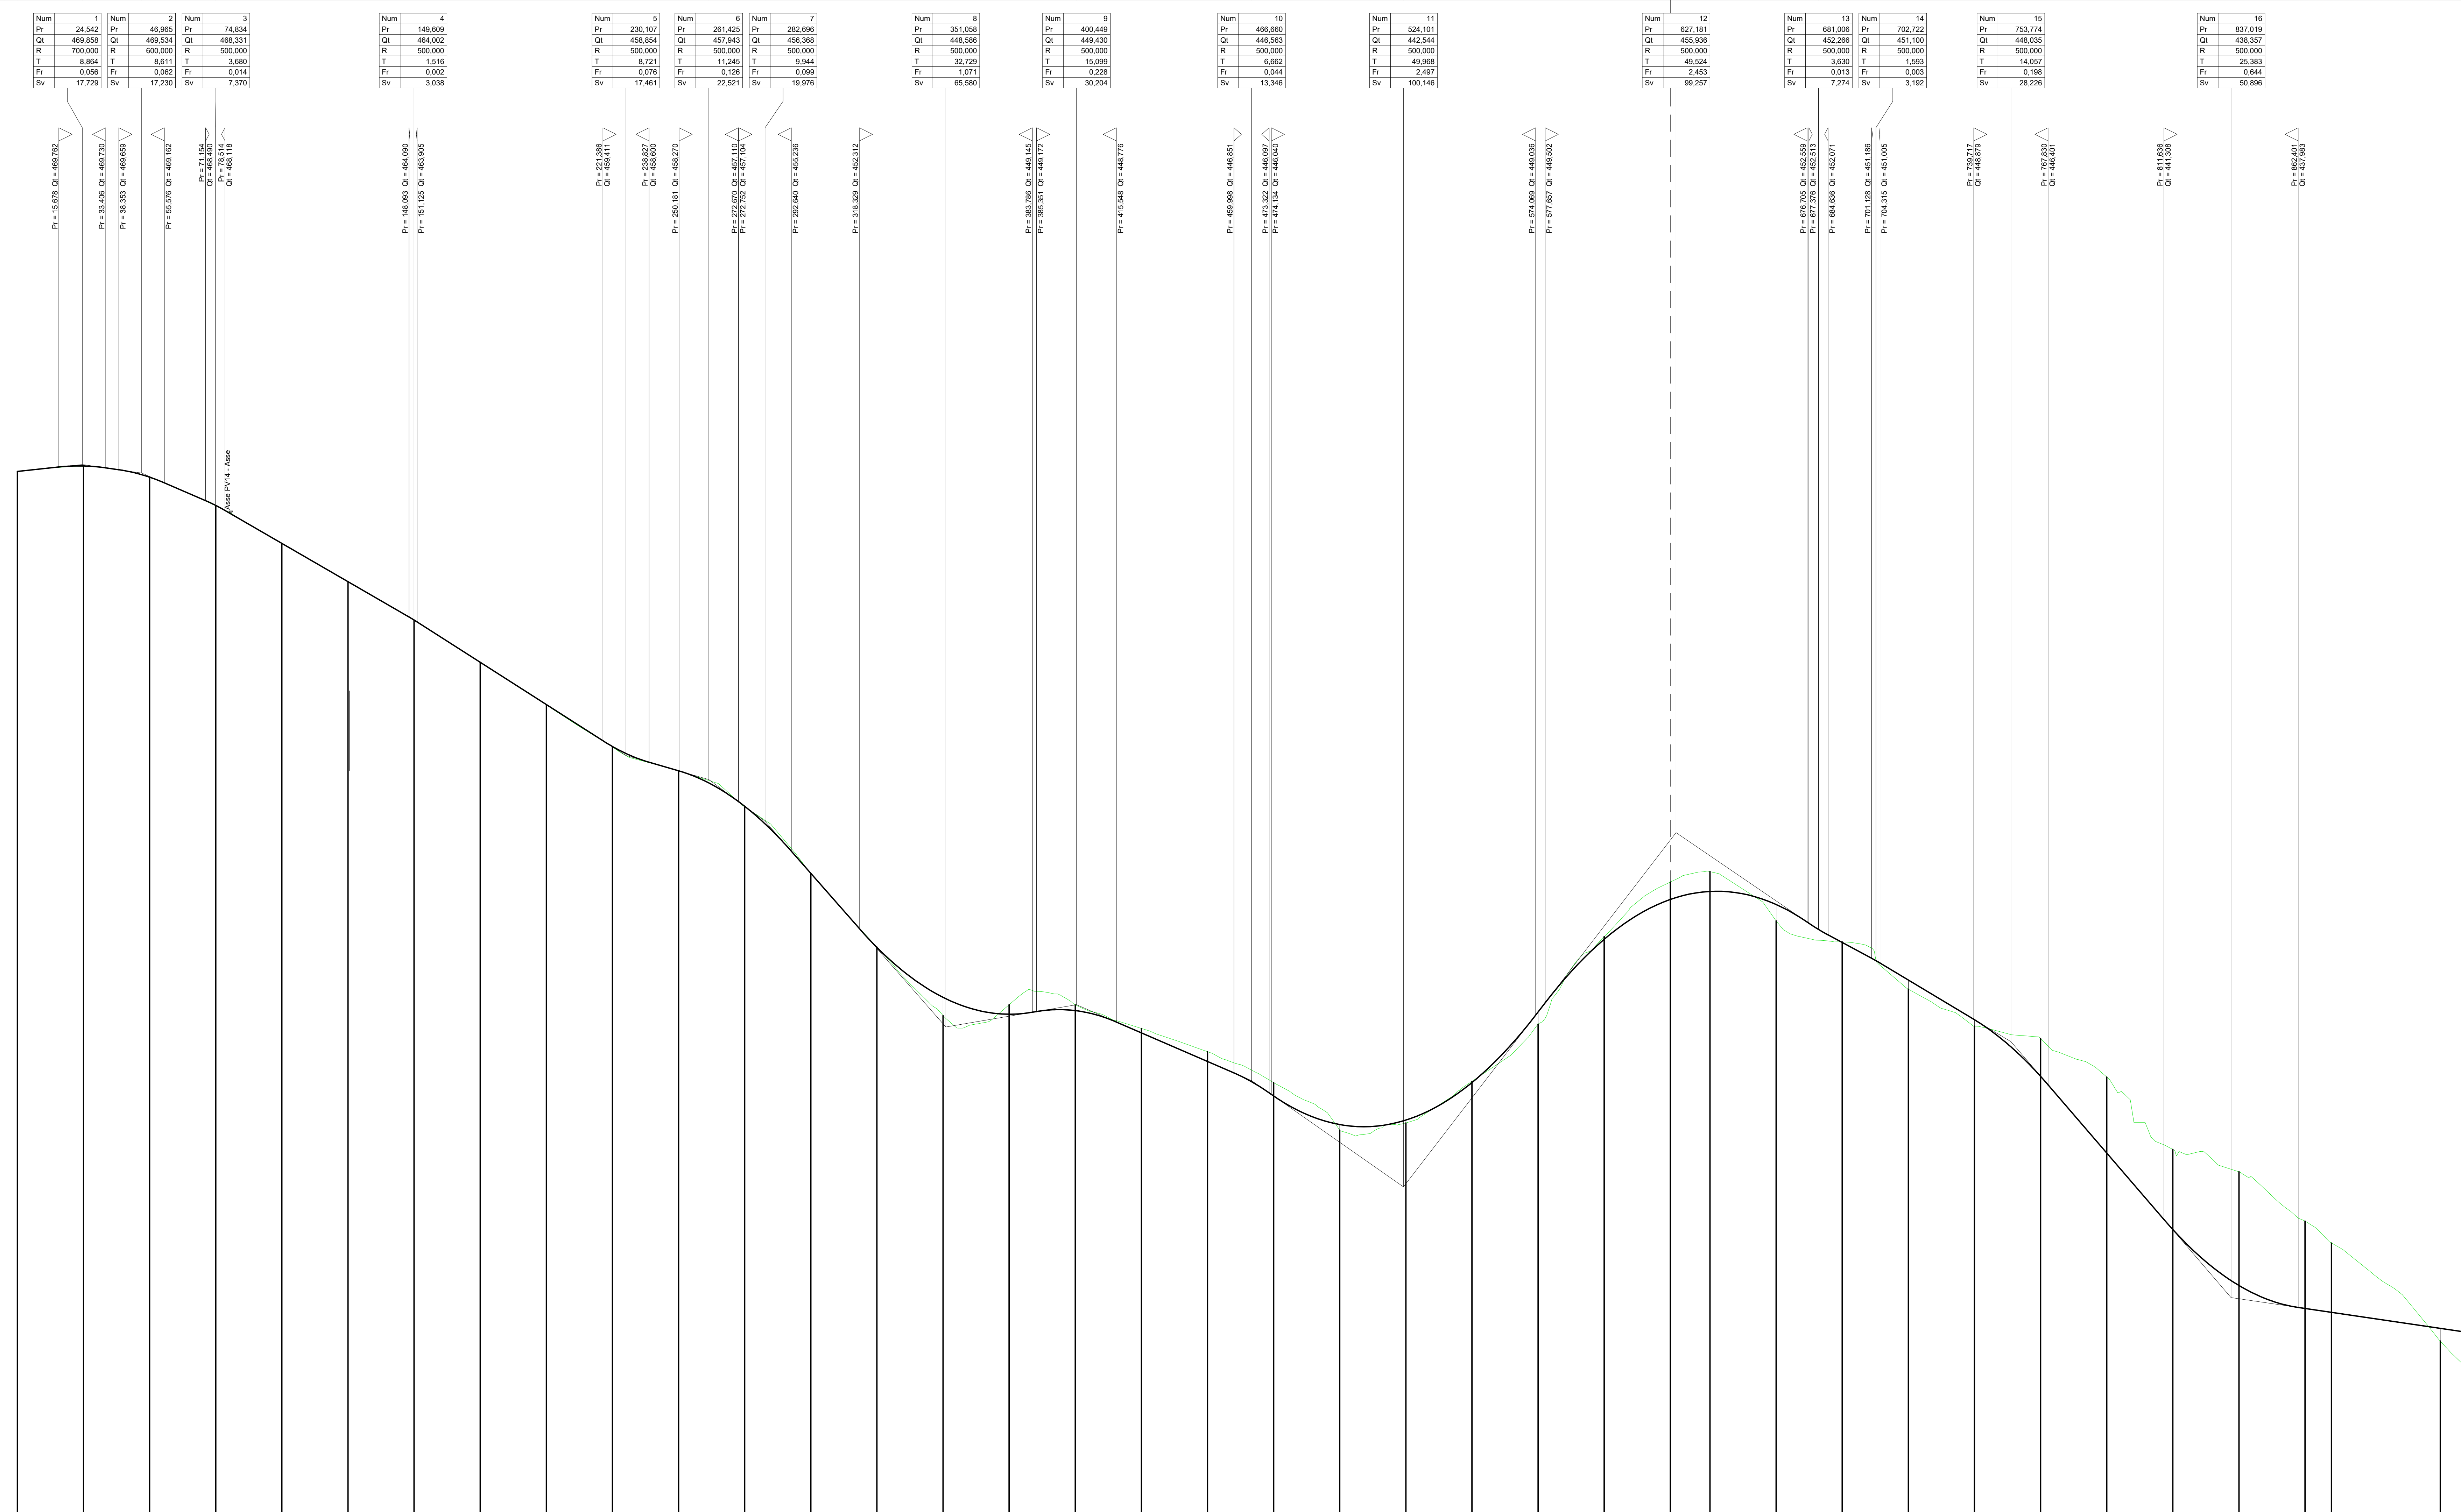

ANDAMENTO PLANIMETRICO	[Planimetric alignment diagram showing stationing and curve data]												

SCALA QUOTE 1:100
SCALA DISTANZE 1:1000

REGIONE SICILIA

Provincia di Caltanissetta

Provincia di Enna

Comitente: **Novo Wind S.r.l.**
Via Sardegna 40
00187 Roma
P.IVA/C.F. 16666841008

Documento: **PROGETTO DEFINITIVO**

Titolo del Progetto: **PARCO EOLICO "PARCO DELLE VITTORIE"**

Elaborato: **Profilo longitudinale Asse 15_AD-PV13**

ID PROGETTO	DISCIPLINA	CAPITOLO	TIPO	REVISIONE	SCALA	FORMATO
IT-VesPvV-Gem	CW	RD	DW	0	1:1.000 - 1:100	A0+

Nome File: **IT-VesPvV-Gem-CW-RD-DW-05-15-Rev_0_Profilo longitudinale Asse 15_AD-PV13**

Progettazione:

- Ing. Saverio Pagliuso
- Ing. Mario Francesco Perri
- Ing. Giorgio Salatino

Rev.	Data Revisione	Descrizione Revisione	Redatto	Controllato	Approvato
00	Giugno 2023	PRIMA EMISSIONE	GEMSA	GEMSA	Novo Wind S.r.l.