


LIVELLETTA	DIFF. DI QUOTA DISTANZA PENDENZA	h = -1.01 L = 21.63 i = -0.05	h = -0.91 L = 32.33 i = -0.03	h = -2.31 L = 49.97 i = -0.06	h = -0.99 L = 37.92 i = -0.02	h = -0.94 L = 97.91 i = -0.05	h = -2.20 L = 69.71 i = -0.03	h = -1.80 L = 32.10 i = -0.05	h = -1.92 L = 56.33 i = -0.03	h = -4.80 L = 180.08 i = -0.03	h = -1.91 L = 53.61 i = 0.04	h = -0.10 L = 98.25 i = 0.00	h = 1.44 L = 32.17 i = 0.04	h = 1.10 L = 85.00 i = 0.01
------------	----------------------------------------	-------------------------------------	-------------------------------------	-------------------------------------	-------------------------------------	-------------------------------------	-------------------------------------	-------------------------------------	-------------------------------------	--------------------------------------	------------------------------------	------------------------------------	-----------------------------------	-----------------------------------

Num Pr Qt R T Fr Sv	1 21.630 486.939 500.000 4.646 0.022 9.298	Num Pr Qt R T Fr Sv	2 53.960 486.032 500.000 7.095 0.050 14.146	Num Pr Qt R T Fr Sv	3 94.930 483.724 500.000 10.214 0.104 20.442	Num Pr Qt R T Fr Sv	4 132.853 483.137 500.000 8.992 0.081 17.996	Num Pr Qt R T Fr Sv	5 230.759 478.101 500.000 4.966 0.021 9.840	Num Pr Qt R T Fr Sv	6 300.466 475.899 500.000 4.551 0.021 9.110	Num Pr Qt R T Fr Sv	7 332.564 474.301 500.000 3.913 0.015 7.834	Num Pr Qt R T Fr Sv	8 388.895 472.379 500.000 1.864 0.003 3.730	Num Pr Qt R T Fr Sv	9 568.073 467.576 500.000 15.530 0.241 31.066	Num Pr Qt R T Fr Sv	10 622.746 469.483 500.000 9.129 0.083 18.260	Num Pr Qt R T Fr Sv	11 721.040 469.379 500.000 11.483 0.132 22.994	Num Pr Qt R T Fr Sv	12 753.214 470.824 500.000 7.823 0.061 15.653
---------------------------------------	--------------------------------------------------------------	---------------------------------------	---------------------------------------------------------------	---------------------------------------	----------------------------------------------------------------	---------------------------------------	----------------------------------------------------------------	---------------------------------------	---------------------------------------------------------------	---------------------------------------	---------------------------------------------------------------	---------------------------------------	---------------------------------------------------------------	---------------------------------------	---------------------------------------------------------------	---------------------------------------	-----------------------------------------------------------------	---------------------------------------	-----------------------------------------------------------------	---------------------------------------	------------------------------------------------------------------	---------------------------------------	-----------------------------------------------------------------

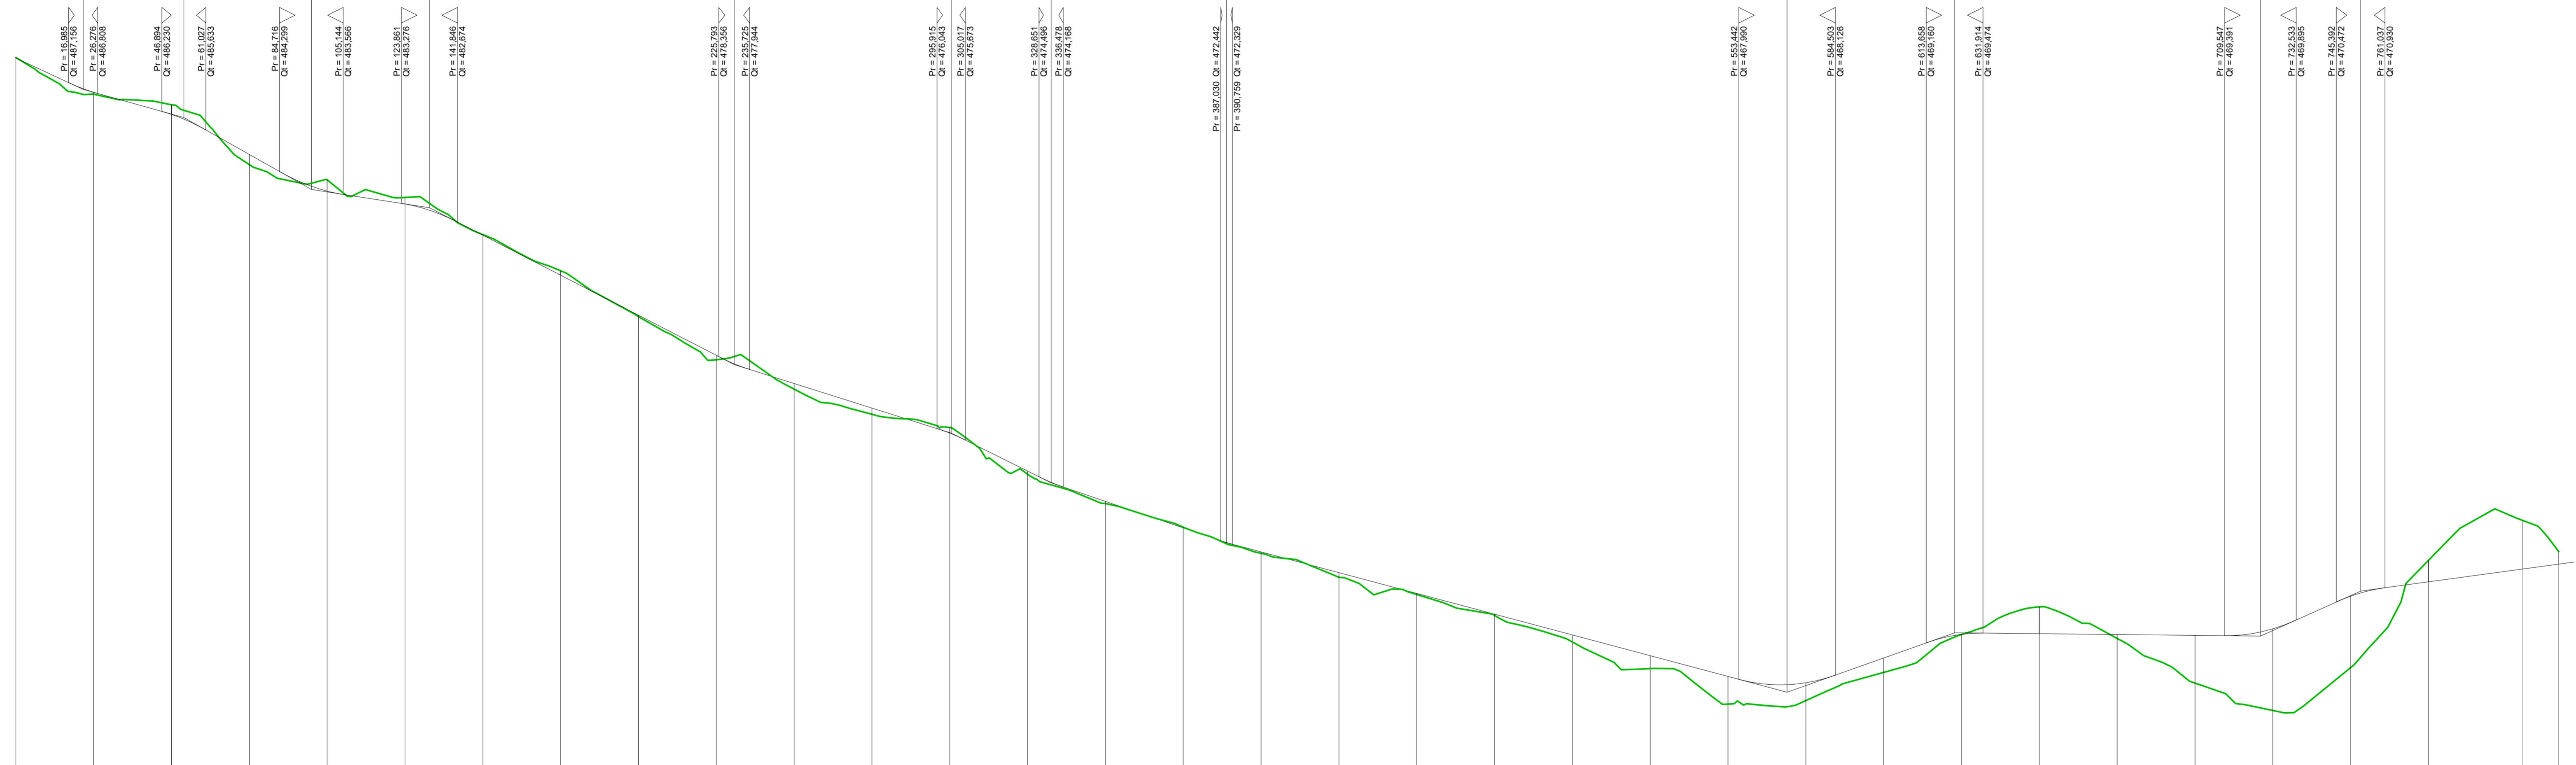

SCALA QUOTE 1:100
SCALA DISTANZE 1:1000

NUMERO SEZIONI	1	2	3	4	5	6	7	8	9	10	11	12	13	14	15	16	17	18	19	20	21	22	23	24	25	26	27	28	29	30	31	32	33	34	
DISTANZE PARZIALI	25,00	25,00	25,00	25,00	25,00	25,00	25,00	25,00	25,00	25,00	25,00	25,00	25,00	25,00	25,00	25,00	25,00	25,00	25,00	25,00	25,00	25,00	25,00	25,00	25,00	25,00	25,00	25,00	25,00	25,00	30,36	11,50			
DISTANZE PROGRESSIVE	0,00	25,00	50,00	75,00	100,00	125,00	150,00	175,00	200,00	225,00	250,00	275,00	300,00	325,00	350,00	375,00	400,00	425,00	450,00	475,00	500,00	525,00	550,00	575,00	600,00	625,00	650,00	675,00	700,00	725,00	750,00	775,00	805,36	816,86	
QUOTE TERRENO	-487,96	-486,78	-485,44	-484,52	-483,03	-483,47	-482,28	-481,11	-479,64	-478,25	-477,31	-475,50	-474,08	-473,64	-472,86	-472,04	-471,27	-470,75	-470,05	-469,31	-468,58	-467,19	-466,21	-465,43	-464,93	-464,32	-463,30	-462,87	-462,09	-461,37	-471,61	-473,09	-473,09	-472,09	-471,69
QUOTE PROGETTO	-487,95	-486,95	-486,13	-484,95	-483,67	-483,26	-482,25	-480,97	-479,68	-478,40	-477,49	-476,70	-474,68	-473,71	-473,64	-472,86	-472,04	-471,42	-470,75	-470,08	-469,42	-468,58	-468,21	-467,68	-466,94	-466,45	-465,43	-464,94	-464,32	-463,30	-462,87	-471,61	-471,53	-471,53	-471,69
DIFFERENZA DI QUOTA	-0,01	-0,06	-0,31	-0,33	-0,36	-0,21	-0,14	-0,14	-0,04	-0,14	-0,19	-0,20	-0,19	-0,07	-0,02	-0,04	-0,15	-0,04	-0,04	-0,04	-0,23	-0,46	-0,06	-0,06	-0,08	-0,12	-1,53	-2,63	-2,29	-0,89	-1,56	-1,56	-0,40	-0,40	
ETOMETRICHE	0	1	2	3	4	5	6	7	8	9	10	11	12	13	14	15	16	17	18	19	20	21	22	23	24	25	26	27	28	29	30	31	32	33	34
ANDAMENTO PLANIMETRICO	[Planimetric alignment drawing showing curve data: L=21.63, L=32.33, L=49.97, L=37.92, L=97.91, L=69.71, L=32.10, L=56.33, L=180.08, L=53.61, L=98.25, L=32.17, L=85.00]																																		



Commitente:
Novo Wind S.r.l.
via Sardegna 40
00187 Roma
P.IVA/C.F. 16666541008

Documento:
PROGETTO DEFINITIVO

Titolo del Progetto:
PARCO EOLICO "PARCO DELLE VITTORIE"

Elaborato:
**Profilo longitudinale
Asse PV03**

ID PROGETTO	DISCIPLINA	CAPITOLO	TIPO	REVISIONE	SCALA	FORMATO
IT-VesPdV-Gem	CW	RD	DW	0	1:1.000 - 1:100	A1+

NOME FILE:
IT-VesPdV-Gem-CW-RD-DW-05.18-Rev.0_Profilo longitudinale Asse PV03

Progettazione:
 Ing. Saverio Pagliuso
 Ing. Mario Francesco Perri
 Ing. Giorgio Salatino

Rev.	Data Revisione	Descrizione Revisione	Redatto	Controllato	Approvato
00	Giugno 2023	PRIMA EMISSIONE	GEMSA	GEMSA	Novo Wind S.r.l.