


LIVELLETTA	DIFF. DI QUOTA DISTANZA PENDENZA	h = -0,11 L = 43,62 i = 0,00	h = 25,66 L = 179,35 i = 0,14	h = 0,00 L = 170,94 i = 0,00
------------	--	------------------------------------	-------------------------------------	------------------------------------

Num	1
Pr	36,413
Qt	497,335
R	500,000
T	36,395
Fr	1,325
Sv	73,034

Num	2
Pr	215,760
Qt	522,995
R	500,000
T	35,762
Fr	1,279
Sv	71,767

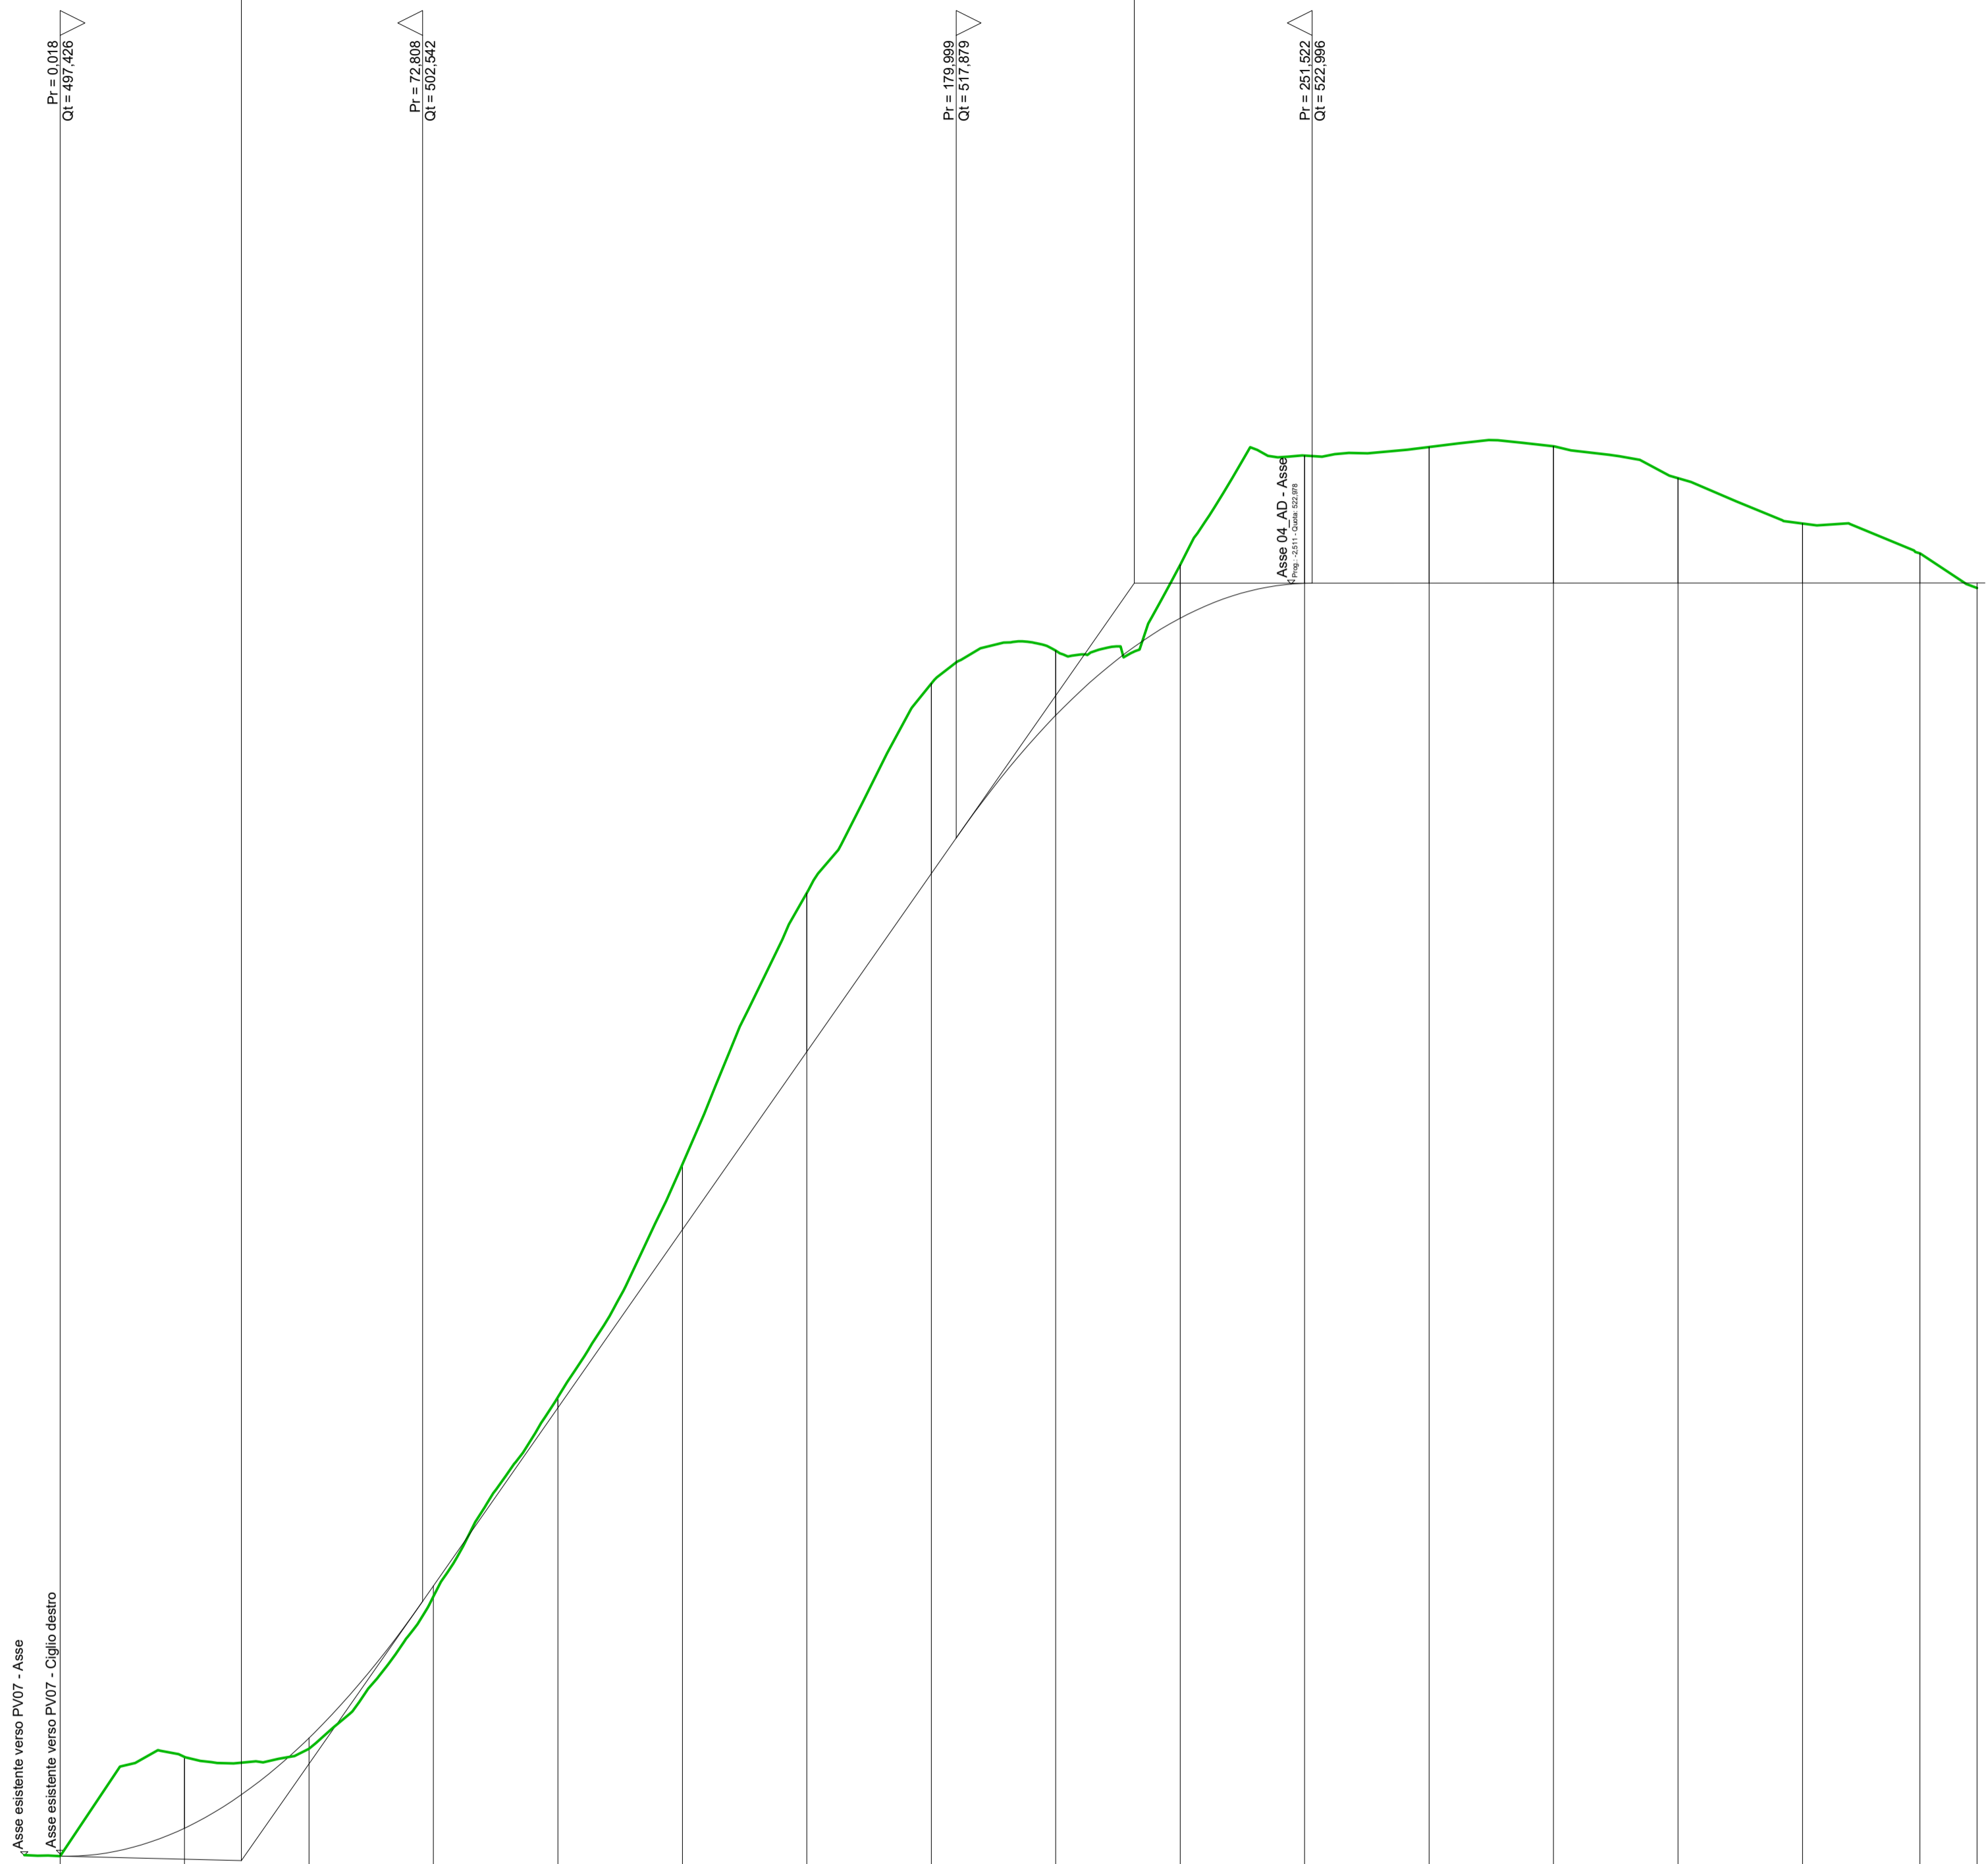

SCALA QUOTE 1:100
SCALA DISTANZE 1:1000

NUMERO SEZIONI	1	2	3	4	5	6	7	8	9	10	11	12	13	14	15	16	17															
DISTANZE PARZIALI		25,00	25,00	25,00	25,00	25,00	25,00	25,00	25,00	25,00	25,00	25,00	25,00	25,00	23,59	11,50																
DISTANZE PROGRESSIVE	0,00	25,00	50,00	75,00	100,00	125,00	150,00	175,00	200,00	225,00	250,00	275,00	300,00	325,00	350,00	375,59	386,09															
QUOTE TERRENO	-497,43	-496,42	-495,58	-502,64	-506,64	-511,32	-516,77	-520,98	-521,64	-523,96	-525,56	-525,73	-525,75	-525,10	-524,19	-523,59	-522,90															
QUOTE PROGETTO	-497,43	-497,09	-496,80	-502,86	-506,43	-510,01	-516,39	-517,16	-520,34	-522,29	-523,99	-525,10	-523,00	-523,00	-523,00	-523,00	-523,00															
DIFFERENZA DI QUOTA	0,00	-1,43	-0,22	-0,22	-0,21	-1,31	-3,18	-3,81	-1,30	-1,07	-2,56	-2,73	-2,75	-2,11	-1,19	-0,59	-0,10															
ETTOMETRICHE	0	1															2	3														
ANDAMENTO PLANIMETRICO																																



Committente:
Novo Wind S.r.l.
via Sardegna 40
00187 Roma
P.IVA/C.F. 16666841008

Documento:
PROGETTO DEFINITIVO

Titolo del Progetto:
PARCO EOLICO "PARCO DELLE VITTORIE"

Elaborato:
**Profilo longitudinale
Asse PV07**

ID PROGETTO	DISCIPLINA	CAPITOLO	TIPO	REVISIONE	SCALA	FORMATO
IT-VesPdV-Gem	CW	RD	DW	0	1:1.000 -1:100	A1
NOME FILE:		IT-VesPdV-Gem-CW-RD-DW-05.22-Rev.0_Profilo longitudinale Asse PV07				

Progettazione:

Ing. Saverio Pagliuso

Ing. Mario Francesco Perri

Ing. Giorgio Salatino

Rev.	Data Revisione	Descrizione Revisione	Redatto	Controllato	Approvato
00	Giugno 2023	PRIMA EMISSIONE	GEMSA	GEMSA	Novo Wind S.r.l.