


LIVELLETTE	DIFF. DI QUOTA Distanza Pendenza	h = 0,22 L = 14,04 i = 0,02	h = 28,28 L = 195,28 i = 0,14	h = 3,11 L = 249,48 i = 0,01
------------	--	-----------------------------------	-------------------------------------	------------------------------------

Num	1
Pr	7,937
Qt	429,296
R	200,000
T	12,945
Fr	0,419
Sv	25,990

Num	2
Pr	203,215
Qt	457,578
R	500,000
T	33,074
Fr	1,094
Sv	66,401

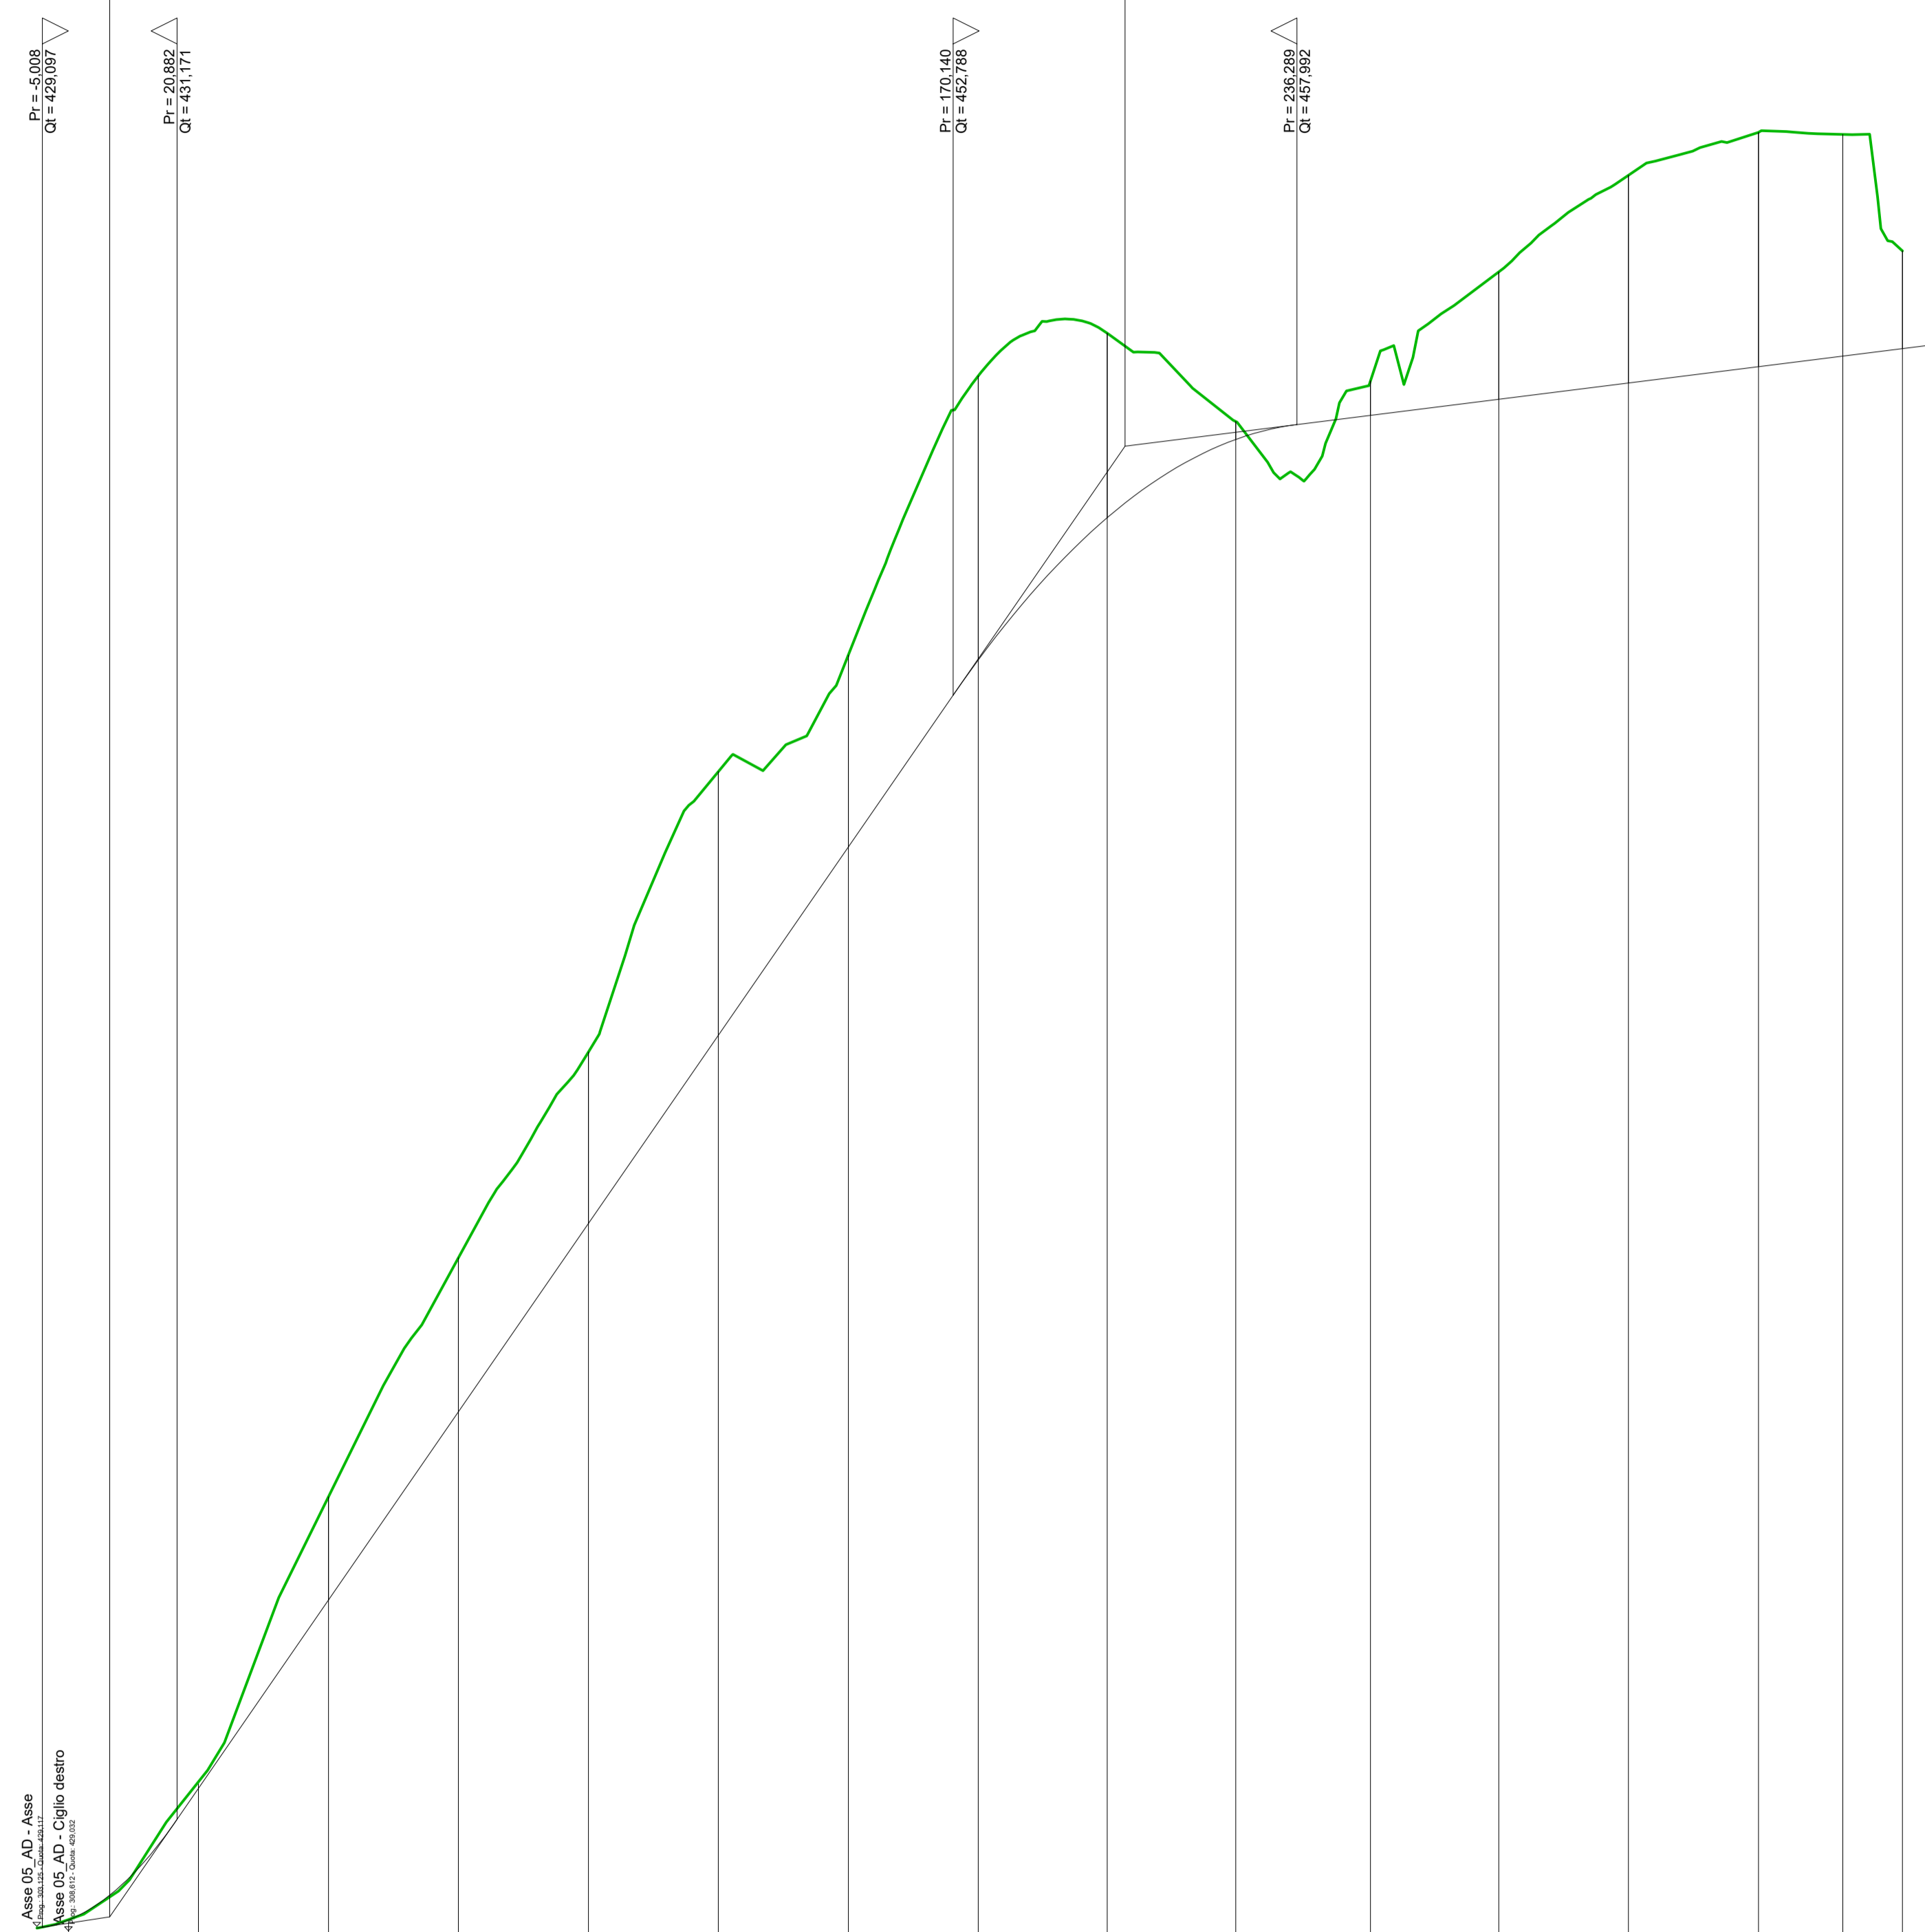

SCALA QUOTE 1:100  
SCALA DISTANZE 1:1000

NUMERO SEZIONI	1	2	3	4	5	6	7	8	9	10	11	12	13	14	15	16					
DISTANZE PARZIALI		25,00	25,00	25,00	25,00	25,00	25,00	24,97	24,82	24,70	25,92	24,70	24,92	25,00	16,22	11,50					
DISTANZE PROGRESSIVE		-0,00	-25,00	-50,00	-75,00	-100,00	-125,00	-150,00	-174,97	-199,79	-224,49	-250,41	-275,11	-300,03	-325,03	-341,25	-352,75				
QUOTE TERRENO		-429,25	-431,99	-437,27	-441,97	-445,93	-451,32	-453,96	-458,03	-459,75	-458,05	-460,59	-462,78	-463,61	-463,57	-461,33					
QUOTE PROGETTO		-429,24	-431,77	-435,39	-439,01	-442,63	-446,25	-449,87	-453,46	-456,20	-457,71	-458,83	-458,46	-459,11	-459,31	-459,46					
DIFFERENZA DI QUOTA		-0,01	-0,13	-1,98	-2,96	-3,30	-5,07	-3,69	-5,46	-3,54	-0,35	-0,66	-2,45	-4,50	-4,26	-1,88					
ETOMETRICHE	0	1															2	3	4	5	6
ANDAMENTO PLANIMETRICO																					



Committente:  
Novo Wind S.r.l.  
via Sardegna 40  
00187 Roma  
P.IVA/C.F. 16666841008

Documento:  
**PROGETTO DEFINITIVO**

Titolo del Progetto:  
**PARCO EOLICO "PARCO DELLE VITTORIE"**

Elaborato:  
**Profilo longitudinale  
Asse PV09**

ID PROGETTO	DISCIPLINA	CAPITOLO	TIPO	REVISIONE	SCALA	FORMATO
IT-VesPdV-Gem	CW	RD	DW	0	1:1.000 -1:100	A1
NOME FILE:		IT-VesPdV-Gem-CW-RD-DW-05.24-Rev.0_Profilo longitudinale Asse PV09				

Progettazione:  
  
 Ing. Saverio Pagliuso  
 Ing. Mario Francesco Perri  
 Ing. Giorgio Salatino

Rev.	Data Revisione	Descrizione Revisione	Redatto	Controllato	Approvato
00	Giugno 2023	PRIMA EMISSIONE	GEMSA	GEMSA	Novo Wind S.r.l.