

REGIONE
SICILIA



Provincia di
Caltanissetta



Provincia di
Enna



Committente:

Novo Wind S.r.l.
via Sardegna 40
00187 Roma
P.IVA/C.F. 16666841008

Documento:

PROGETTO DEFINITIVO

Titolo del Progetto:

PARCO EOLICO "PARCO DELLE VITTORIE"

Elaborato:

**Sezioni trasversali
Asse 03**

ID PROGETTO	DISCIPLINA	CAPITOLO	TIPO	REVISIONE	SCALA	FORMATO
IT-VesPdV-Gem	CW	RD	DW	0	1:200	VARIE
NOME FILE:	IT-VesPdV-Gem-CW-RD-DW-06.03-Rev.0_Sezioni trasversali Asse 03					

Progettazione:



Ing. Saverio Pagliuso


Ing. Mario Francesco Perri

Ing. Giorgio Salatino

Rev:	Data Revisione	Descrizione Revisione	Redatto	Controllato	Approvato
00	Giugno 2023	PRIMA EMISSIONE	GEMSA	GEMSA	Novo Wind S.r.l.

SCAVI E BONIFICHE	
FOSSO	0,011 m ²
SOVRASTRUTTURA STRADALE	
CASSONETTO	18,877 m
MANUFATTI	
SCAVO PER PIATTAFORMA	9,100 m ²
RILEVATO PER SCARPATE	0,250 m ²

SEZIONE N.: 1
 QT. PROGETTO: 523,518
 DIST.PROG.: 0,000
 DIST.SUCC.: 25,000

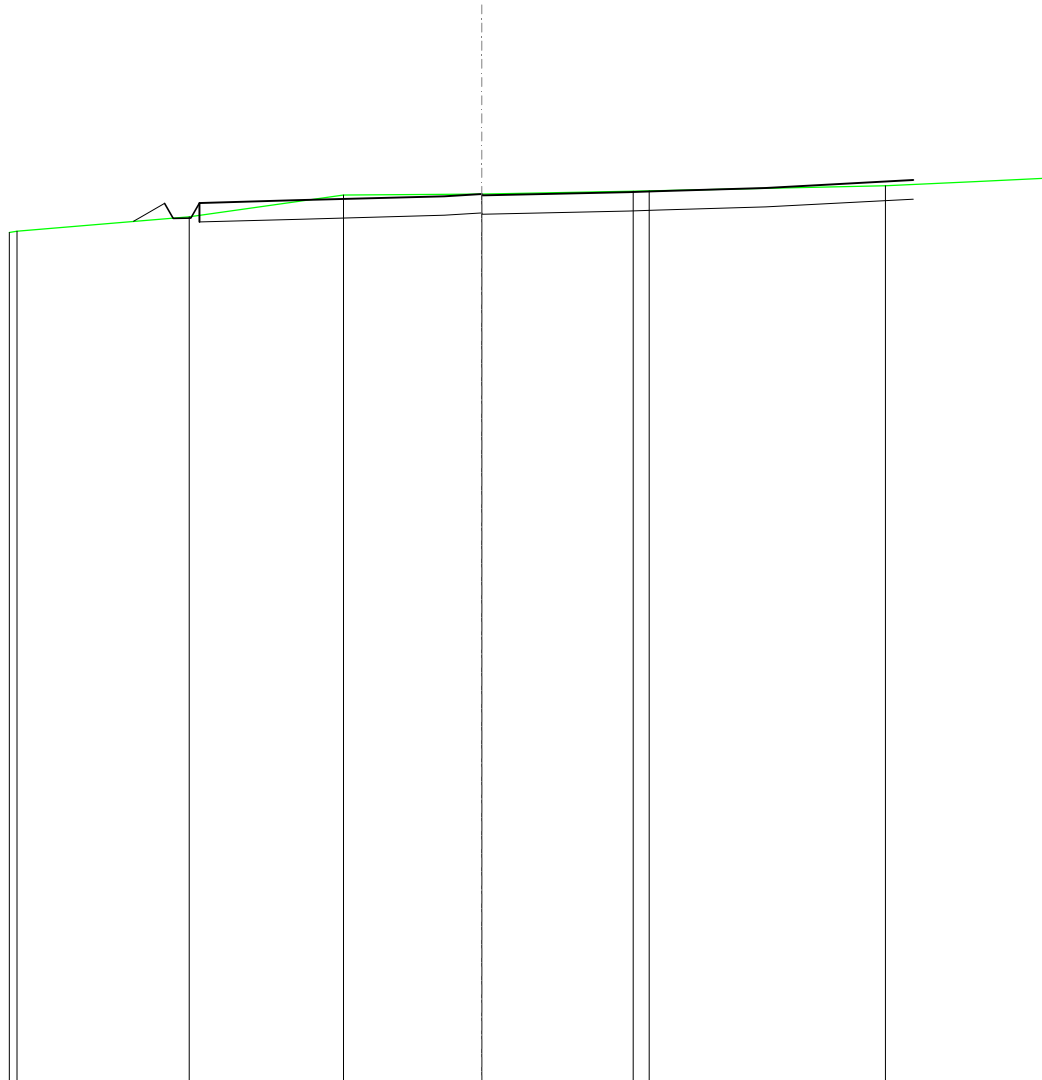


SCALA 1:200

QT.RIF. 500,000

QUOTE TERRENO		522,91	523,49	523,52	523,59 523,60	523,74
DIST.PARZIALI TERRENO		4,08	3,66	4,00	6,24	
QUOTE PROGETTO	522,79 522,89 523,27 522,87 522,86 523,28	523,35	523,46	523,52 523,52 523,48	523,57 523,59	523,68 523,88
DIST. PARZIALI PROGETTO	0,65					

RILEVATI	
RILEVATO	4,436 m ²
SOVRASTRUTTURA STRADALE	
CASSONETTO	5,640 m
MANUFATTI	
RILEVATO PER SCARPATE	5,390 m ²

SEZIONE N.: 2
 QT. PROGETTO: 523,110
 DIST.PROG.: 25,000
 DIST.PREC.: 25,000
 DIST.SUCC.: 25,000

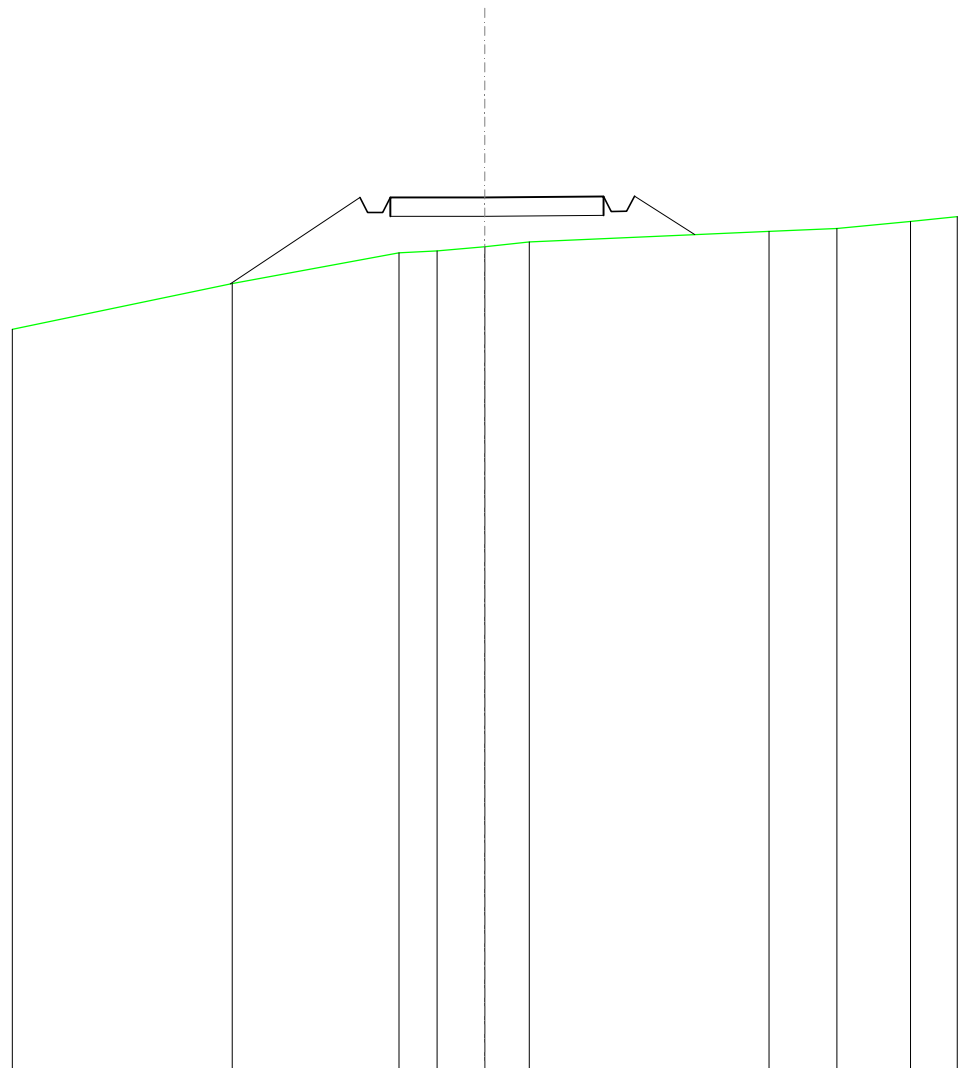


SCALA 1:200

QT.RIF. 500,000

QUOTE TERRENO	520,83		521,64	521,69	521,80	521,93		522,21	522,28	522,47
DIST.PARZIALI TERRENO		4,40	1,01	1,28	1,18		6,34	1,80	1,95	
QUOTE PROGETTO	520,82		523,11	522,71	523,11		523,14	522,74	523,14	522,13
DIST. PARZIALI PROGETTO		3,43			5,64			1,59		

SCAVI E BONIFICHE	
FOSSO	0,011 m ²
RILEVATI	
RILEVATO	0,223 m ²
SOVRASTRUTTURA STRADALE	
CASSONETTO	5,000 m
MANUFATTI	
SCAVO PER PIATTAFORMA	0,188 m ²
RILEVATO PER SCARPATE	1,476 m ²

SEZIONE N.: 3
 QT. PROGETTO: 521,558
 DIST.PROG.: 50,000
 DIST.PREC.: 25,000
 DIST.SUCC.: 25,000

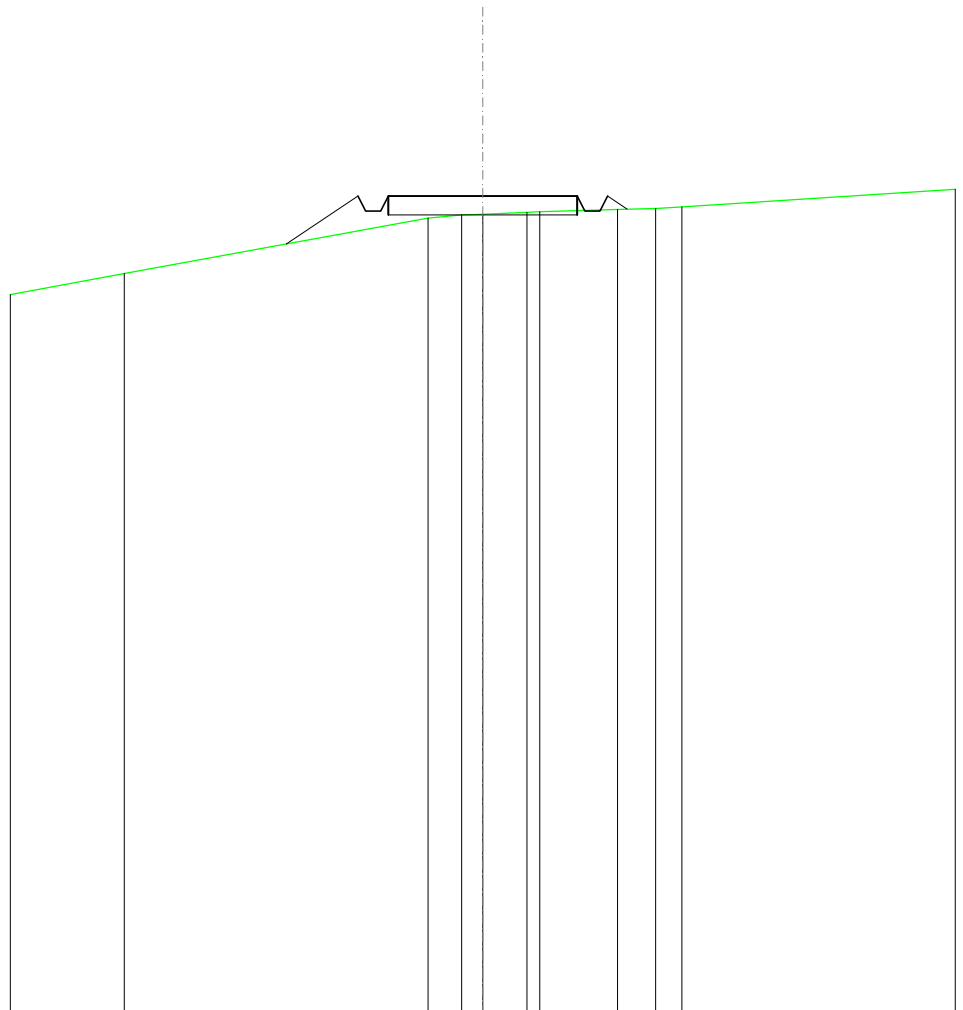


SCALA 1:200

QT.RIF. 500,000

QUOTE TERRENO	519,51				520,98	521,06	521,08	521,13	521,15		521,20	521,23	521,27
DIST.PARZIALI TERRENO		8,03			0,88	0,56	1,17		2,06		1,01	0,70	
QUOTE PROGETTO		520,29	521,56	521,16	521,16	521,56		521,56		521,56	521,16	521,56	521,21
DIST. PARZIALI PROGETTO		1,90				5,00					0,82		

SCAVI E BONIFICHE	
FOSSO	0,400 m ²
SOVRASTRUTTURA STRADALE	
CASSONETTO	5,000 m
MANUFATTI	
SCAVO PER PIATTAFORMA	2,147 m ²
SCAVO PER PARETI TRINCEA	0,001 m ²
RILEVATO PER SCARPATE	0,144 m ²

SEZIONE N.: 4
 QT. PROGETTO: 520,537
 DIST.PROG.: 75,000
 DIST.PREC.: 25,000
 DIST.SUCC.: 25,000

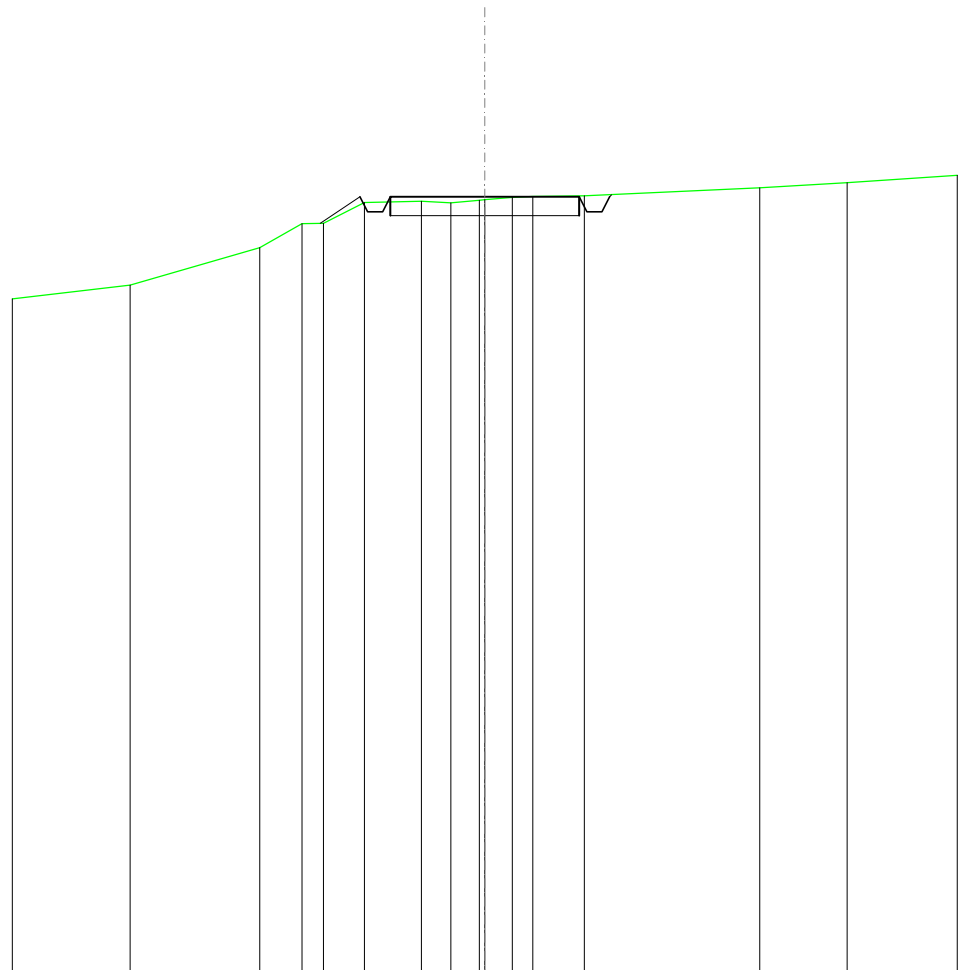


SCALA 1:200

QT.RIF. 500,000

QUOTE TERRENO	518,20	519,19	519,82	519,84	520,39	520,42	520,37	520,44	520,46	520,52	520,54	520,56	520,77	520,90	
DIST.PARZIALI TERRENO	3,43	1,12	0,56	1,09	1,51	0,78	0,75	0,73	0,54	1,36	4,64	2,31			
QUOTE PROGETTO			519,83	520,54	520,14	520,14	520,54	520,54				520,54	520,14	520,54	520,59
DIST. PARZIALI PROGETTO			1,05					5,00							

SCAVI E BONIFICHE	
FOSSO	0,264 m ²
RILEVATI	
RILEVATO	0,008 m ²
SOVRASTRUTTURA STRADALE	
CASSONETTO	5,000 m
MANUFATTI	
SCAVO PER PIATTAFORMA	1,611 m ²
SCAVO PER PARETI TRINCEA	0,002 m ²
RILEVATO PER SCARPATE	0,783 m ²

SEZIONE N.: 5
 QT. PROGETTO: 519,784
 DIST.PROG.: 100,000
 DIST.PREC.: 25,000
 DIST.SUCC.: 25,000

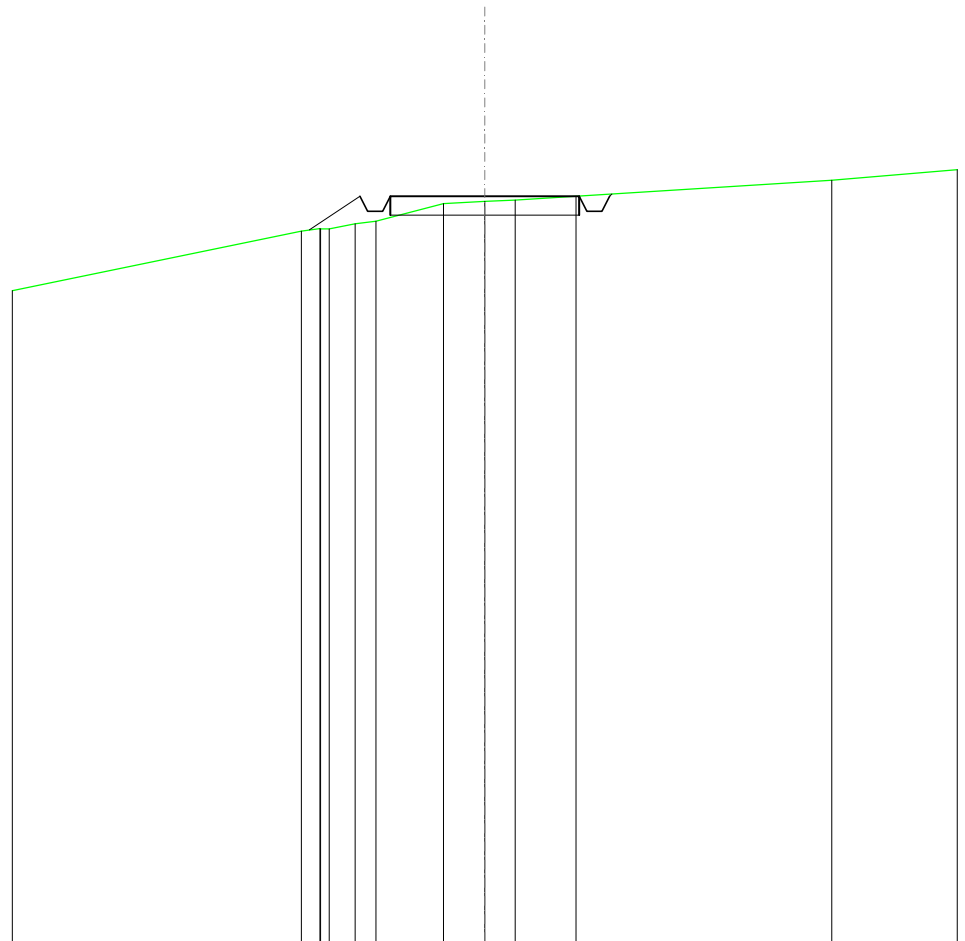


SCALA 1:200

QT.RIF. 500,000

QUOTE TERRENO	518,86	518,93	518,92	518,92	519,05	519,12	519,59	519,65	519,68	519,78	520,20
DIST.PARZIALI TERRENO	0,49	0,68	0,55	1,79	1,08	0,81	1,60		6,77		
QUOTE PROGETTO	518,89	519,78	519,38	519,38	519,78	519,78	519,78	519,38	519,38	519,84	
DIST. PARZIALI PROGETTO	1,34				5,00						

SCAVI E BONIFICHE	
FOSSO	0,282 m ²
SOVRASTRUTTURA STRADALE	
CASSONETTO	5,000 m
MANUFATTI	
SCAVO PER PIATTAFORMA	2,035 m ²
SCAVO PER PARETI TRINCEA	0,002 m ²
RILEVATO PER SCARPATE	0,831 m ²

SEZIONE N.: 6
 QT. PROGETTO: 519,165
 DIST.PROG.: 125,000
 DIST.PREC.: 25,000
 DIST.SUCC.: 25,000

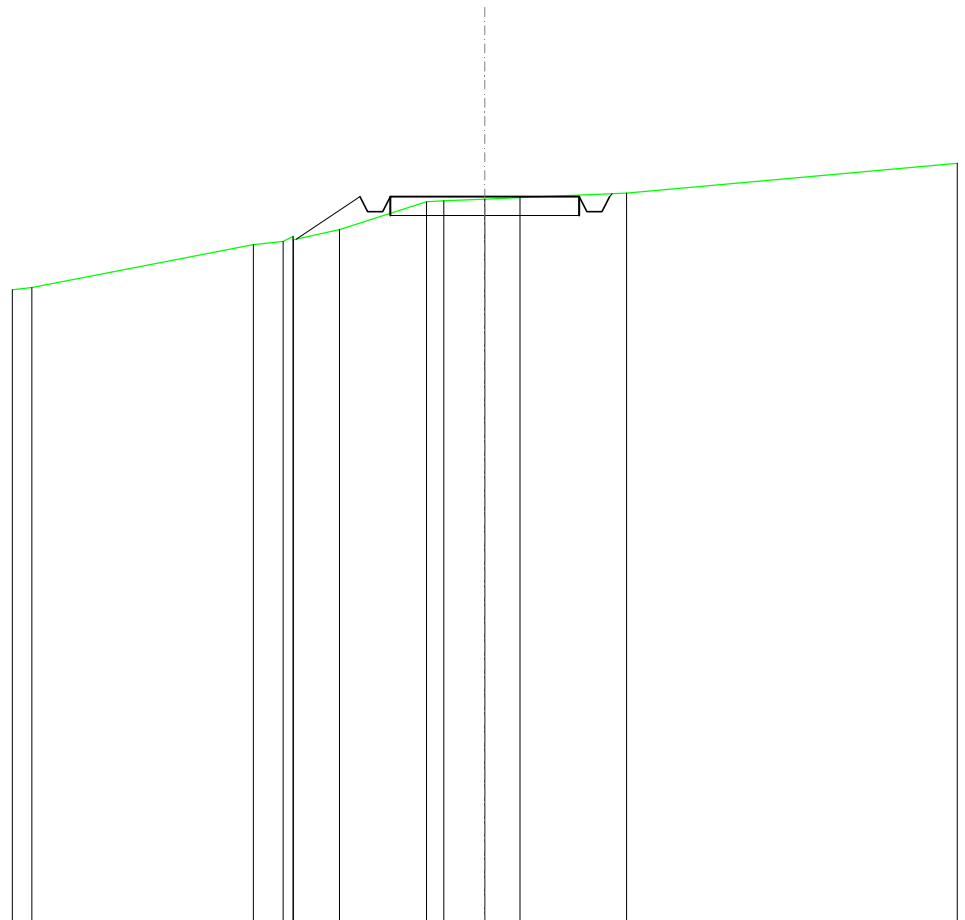


SCALA 1:200

QT.RIF. 500,000

QUOTE TERRENO	516,76		517,89	517,98	518,11	518,02	518,30		519,03	519,05	519,10	519,14		519,25		
DIST.PARZIALI TERRENO		5,86		0,78	1,21		2,30		1,08	0,93		2,82				
QUOTE PROGETTO				518,04	519,17	518,77	518,77	519,17		519,17		519,17	518,77	518,77	519,17	519,24
DIST. PARZIALI PROGETTO					1,69					5,00						

SCAVI E BONIFICHE	
FOSSO	0,369 m ²
SOVRASTRUTTURA STRADALE	
CASSONETTO	5,000 m
MANUFATTI	
SCAVO PER PIATTAFORMA	2,512 m ²
SCAVO PER PARETI TRINCEA	0,005 m ²
RILEVATO PER SCARPATE	0,746 m ²

SEZIONE N.: 7
 QT. PROGETTO: 518,855
 DIST.PROG.: 150,000
 DIST.PREC.: 25,000
 DIST.SUCC.: 25,000

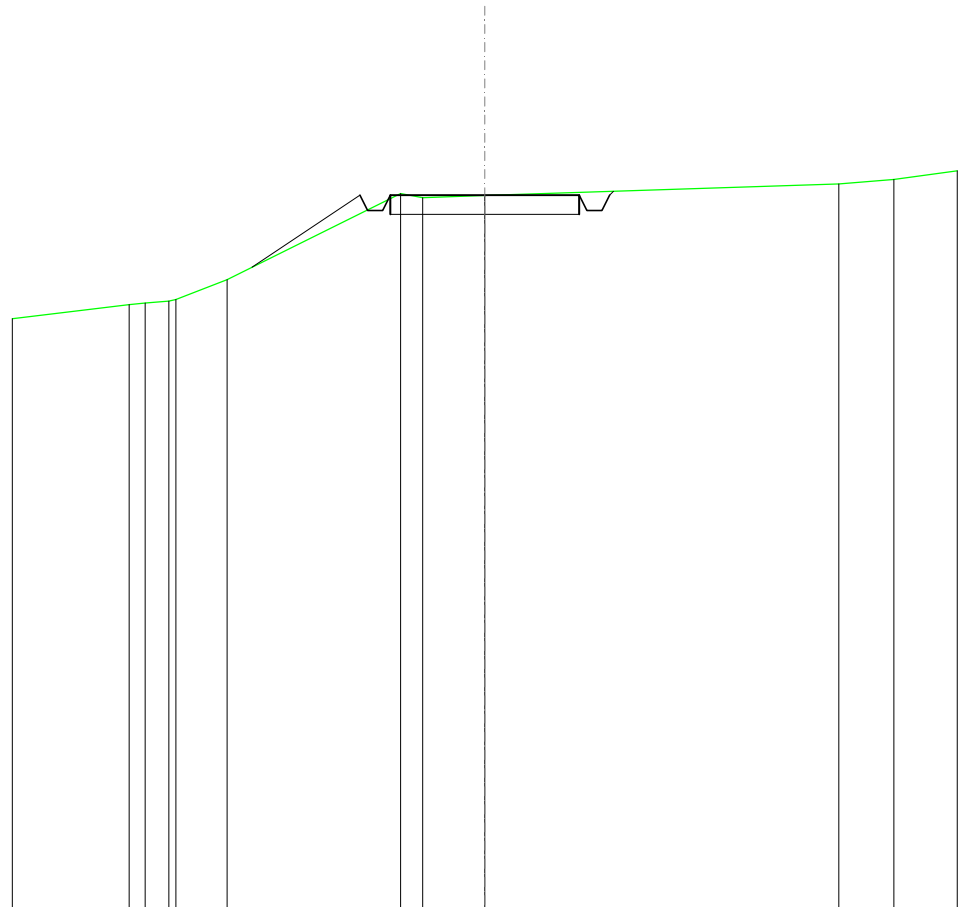


SCALA 1:200

QT.RIF. 500,000

QUOTE TERRENO	515,96	516,00	516,06	516,10	516,62	518,90	518,79	518,85	519,16	519,28
DIST.PARZIALI TERRENO	0,63	1,35	4,59	0,58	1,65	9,36	1,46			
QUOTE PROGETTO			516,95	518,85	518,45	518,45	518,85	518,85	518,85	518,85
DIST. PARZIALI PROGETTO			2,85			5,00				

SCAVI E BONIFICHE	
FOSSO	0,428 m ²
SOVRASTRUTTURA STRADALE	
CASSONETTO	5,000 m
MANUFATTI	
SCAVO PER PIATTAFORMA	2,423 m ²
SCAVO PER PARETI TRINCEA	0,011 m ²
RILEVATO PER SCARPATE	0,082 m ²

SEZIONE N.: 8
 QT. PROGETTO: 518,544
 DIST.PROG.: 175,000
 DIST.PREC.: 25,000
 DIST.SUCC.: 25,000

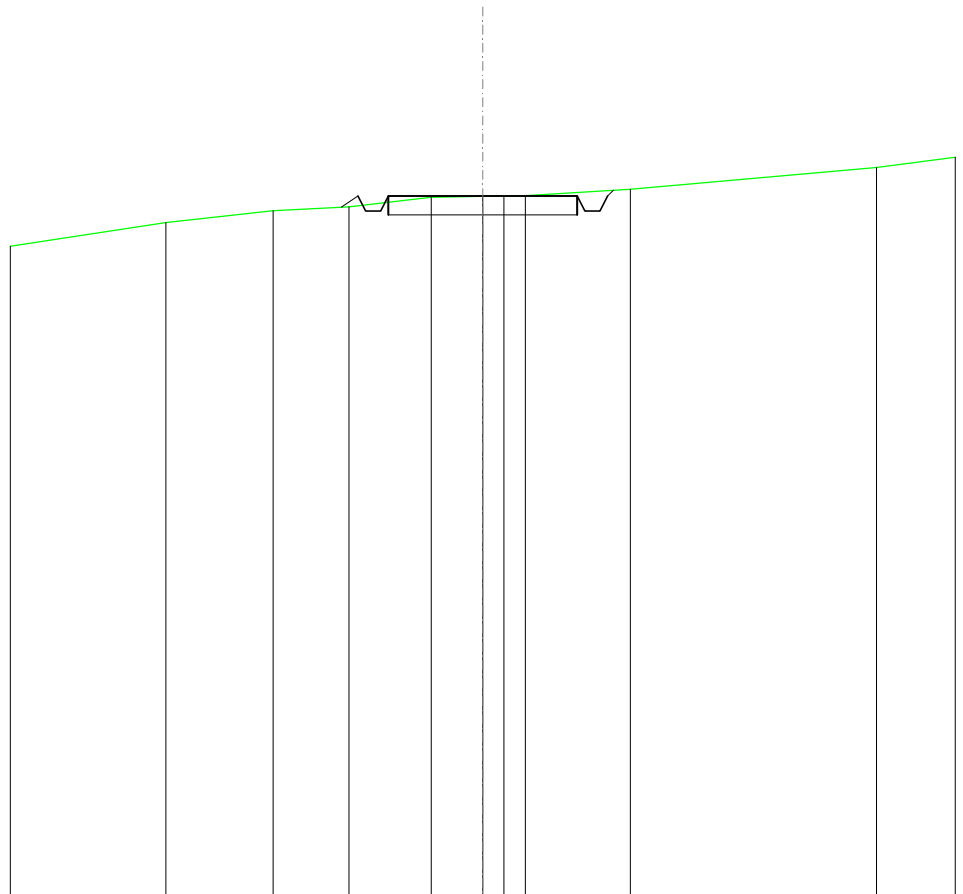


SCALA 1:200

QT.RIF. 500,000

QUOTE TERRENO	517,85	518,15	518,26	518,51	518,53	518,54	518,55	518,72	519,30	
DIST.PARZIALI TERRENO	2,83	2,01	2,18	1,36	0,56	0,57	2,78	6,51		
QUOTE PROGETTO			518,25	518,54	518,14	518,14	518,54	518,14	518,54	518,70
DIST. PARZIALI PROGETTO						5,00				

SCAVI E BONIFICHE	
FOSSO	0,902 m ²
SOVRASTRUTTURA STRADALE	
CASSONETTO	5,000 m
MANUFATTI	
SCAVO PER PIATTAFORMA	3,397 m ²
SCAVO PER PARETI TRINCEA	0,211 m ²
RILEVATO PER SCARPATE	0,002 m ²

SEZIONE N.: 9
 QT. PROGETTO: 518,188
 DIST.PROG.: 200,000
 DIST.PREC.: 25,000
 DIST.SUCC.: 25,000

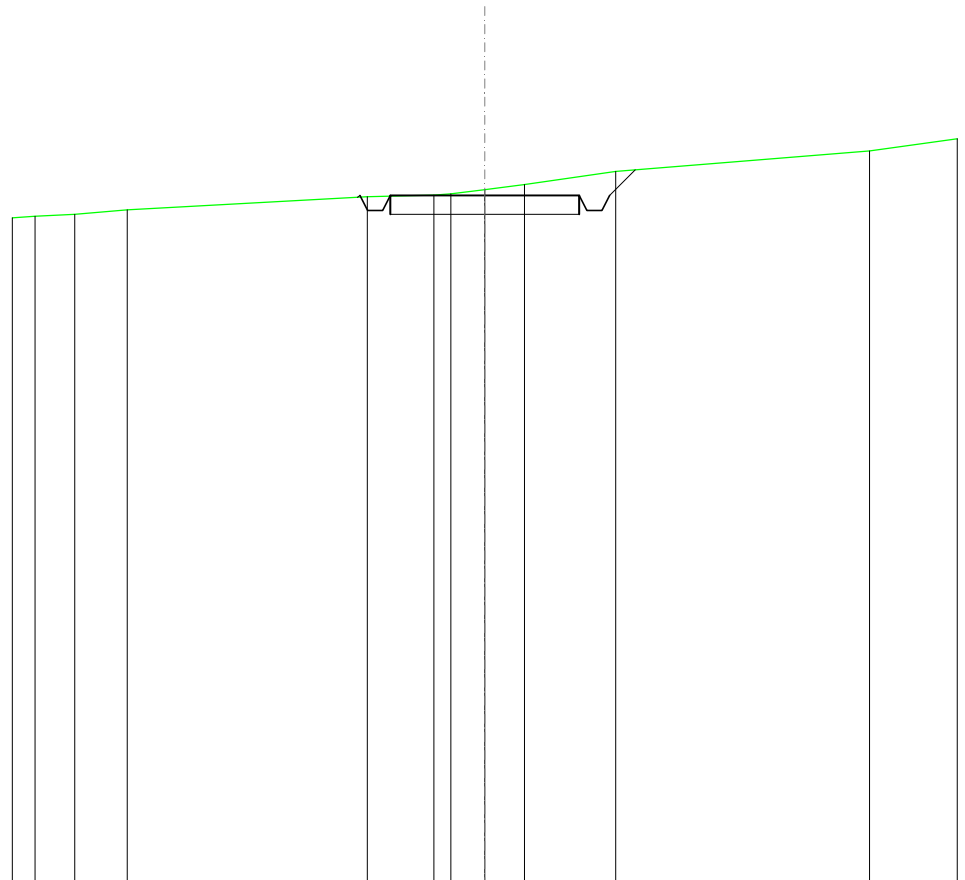

SCALA 1:200

QT.RIF. 500,000


QUOTE TERRENO	517,64	517,69	517,81	518,15	518,20	518,23	518,34	518,48	518,83	519,37	
DIST.PARZIALI TERRENO	1,05	1,39	6,35	1,76	0,90	1,05	2,42	6,71			
QUOTE PROGETTO				518,14	518,19	517,79	518,19	518,19	517,79	518,19	518,87
DIST. PARZIALI PROGETTO							5,00		0,68		

SCAVI E BONIFICHE	
FOSSO	0,501 m ²
SOVRASTRUTTURA STRADALE	
CASSONETTO	5,000 m
MANUFATTI	
SCAVO PER PIATTAFORMA	2,001 m ²
SCAVO PER PARETI TRINCEA	0,081 m ²
RILEVATO PER SCARPATE	0,155 m ²

SEZIONE N.: 10
 QT. PROGETTO: 516,943
 DIST.PROG.: 225,000
 DIST.PREC.: 25,000
 DIST.SUCC.: 25,000


SCALA 1:200

QT.RIF. 500,000

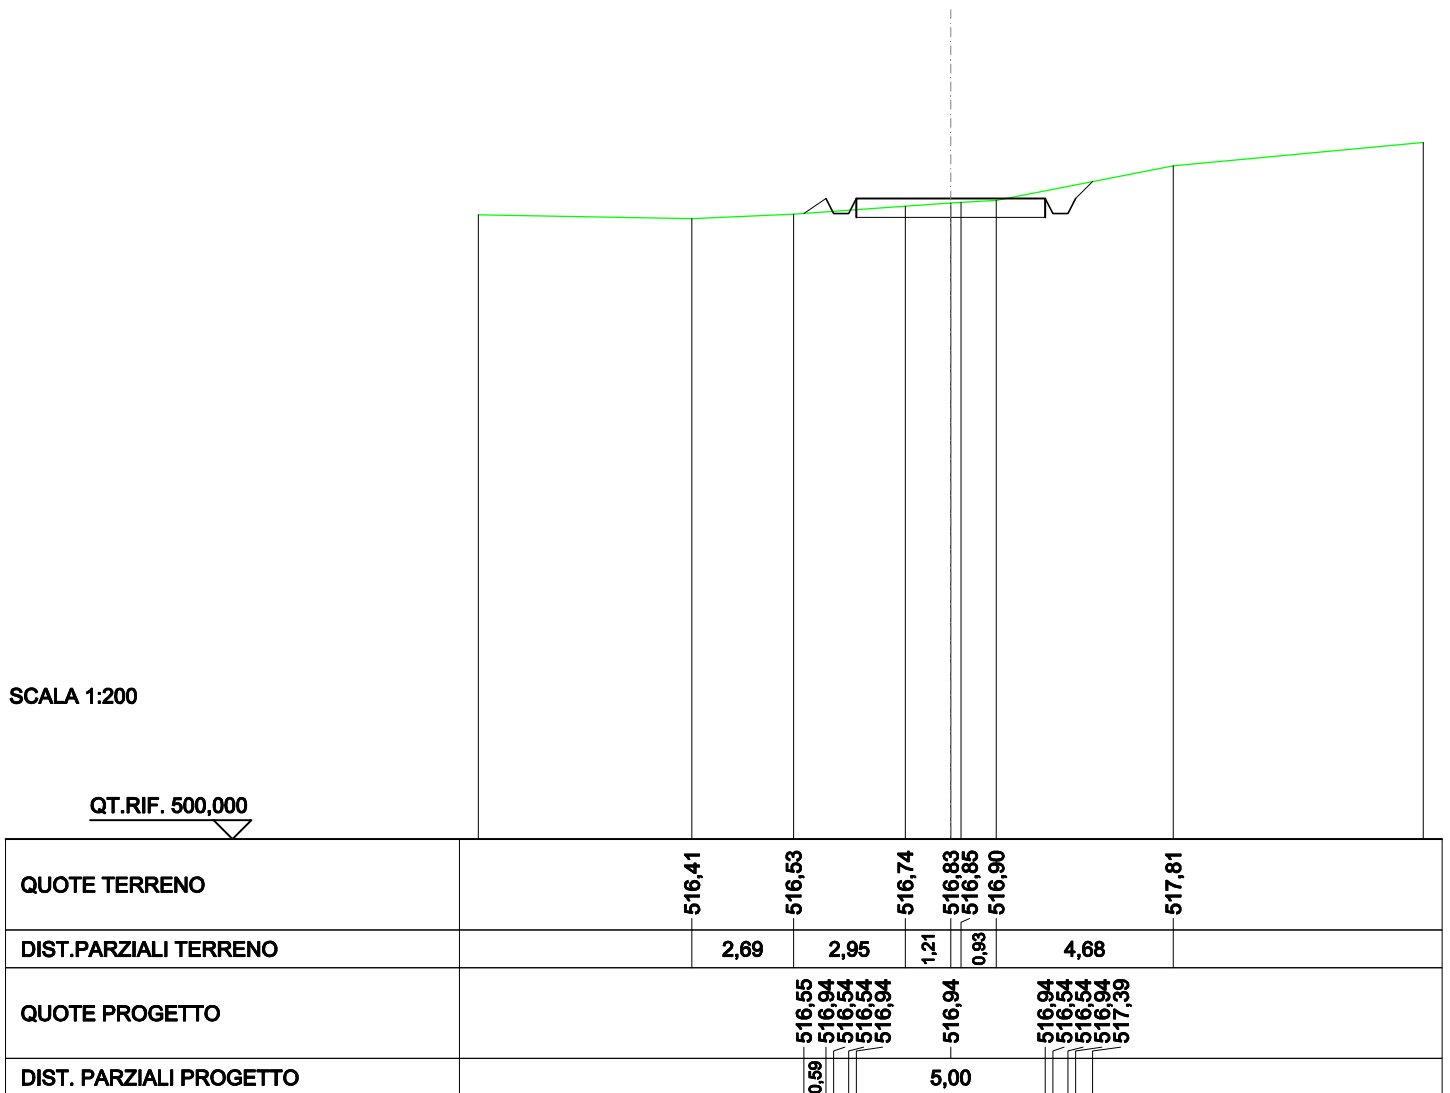

SCAVI E BONIFICHE	
FOSSO	0,368 m ²
SOVRASTRUTTURA STRADALE	
CASSONETTO	5,000 m
MANUFATTI	
SCAVO PER PIATTAFORMA	1,445 m ²
SCAVO PER PARETI TRINCEA	0,023 m ²
RILEVATO PER SCARPATE	0,420 m ²

SEZIONE N.: 11
 QT. PROGETTO: 515,315
 DIST.PROG.: 250,000
 DIST.PREC.: 25,000
 DIST.SUCC.: 25,000

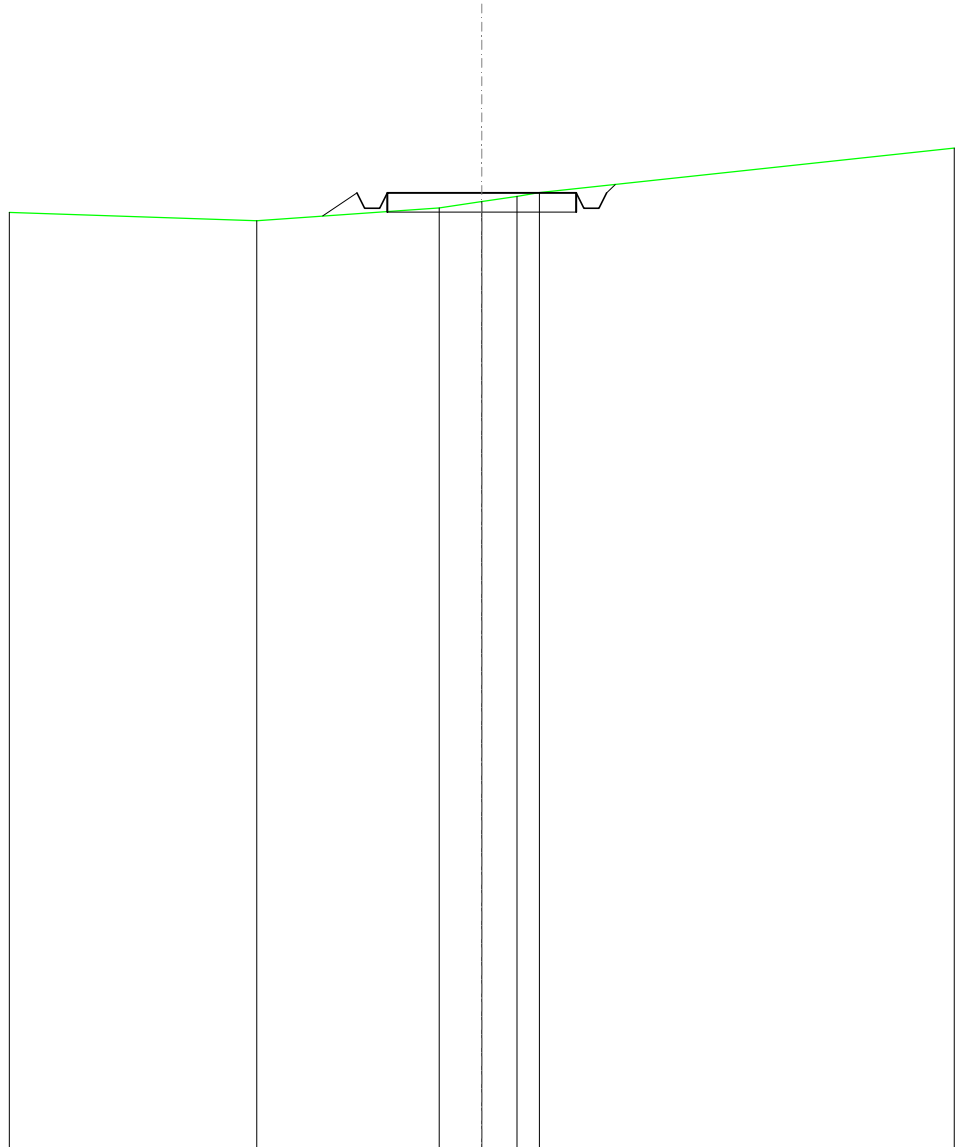


SCALA 1:200

QT.RIF. 490,000

QUOTE TERRENO	514,59	514,92	515,09	515,23	515,33
DIST.PARZIALI TERRENO	4,83	1,12	0,93	0,99	
QUOTE PROGETTO	514,71	515,31	514,91	514,91	515,31
DIST. PARZIALI PROGETTO	0,91	5,00			

SCAVI E BONIFICHE	
FOSSO	0,455 m ²
SOVRASTRUTTURA STRADALE	
CASSONETTO	5,000 m
MANUFATTI	
SCAVO PER PIATTAFORMA	2,144 m ²
SCAVO PER PARETI TRINCEA	0,047 m ²
RILEVATO PER SCARPATE	0,230 m ²

SEZIONE N.: 12
 QT. PROGETTO: 513,686
 DIST.PROG.: 275,000
 DIST.PREC.: 25,000
 DIST.SUCC.: 25,000

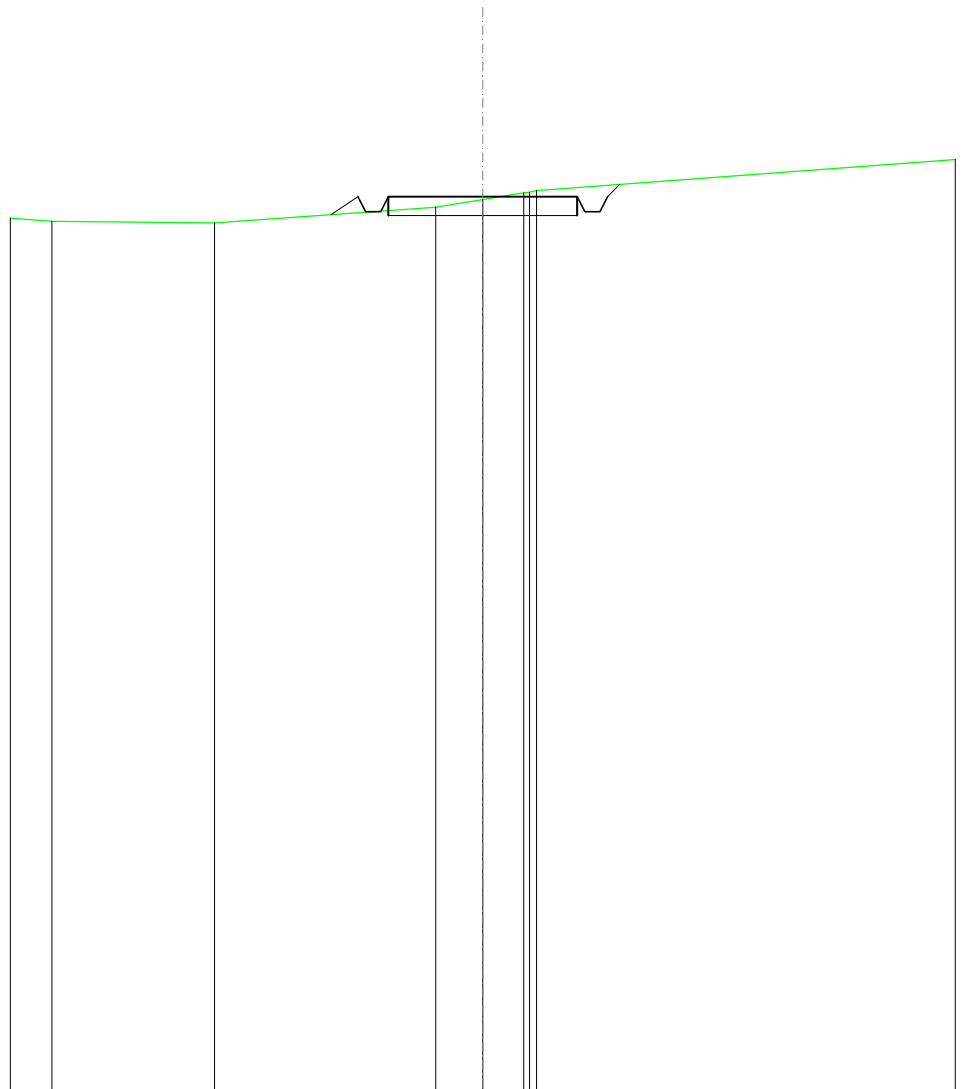


SCALA 1:200

QT.RIF. 490,000

QUOTE TERRENO	513,03	512,99	513,41	513,61	513,79	513,61	513,84
DIST.PARZIALI TERRENO	4,30	5,85	1,24	1,08			
QUOTE PROGETTO			513,21	513,69	513,29	513,29	513,69
DIST. PARZIALI PROGETTO			0,71	5,00			

SCAVI E BONIFICHE	
FOSSO	0,468 m ²
SOVRASTRUTTURA STRADALE	
CASSONETTO	5,000 m
MANUFATTI	
SCAVO PER PIATTAFORMA	2,372 m ²
SCAVO PER PARETI TRINCEA	0,015 m ²
RILEVATO PER SCARPATE	0,054 m ²

SEZIONE N.: 13
 QT. PROGETTO: 512,189
 DIST.PROG.: 300,000
 DIST.PREC.: 25,000
 DIST.SUCC.: 25,000

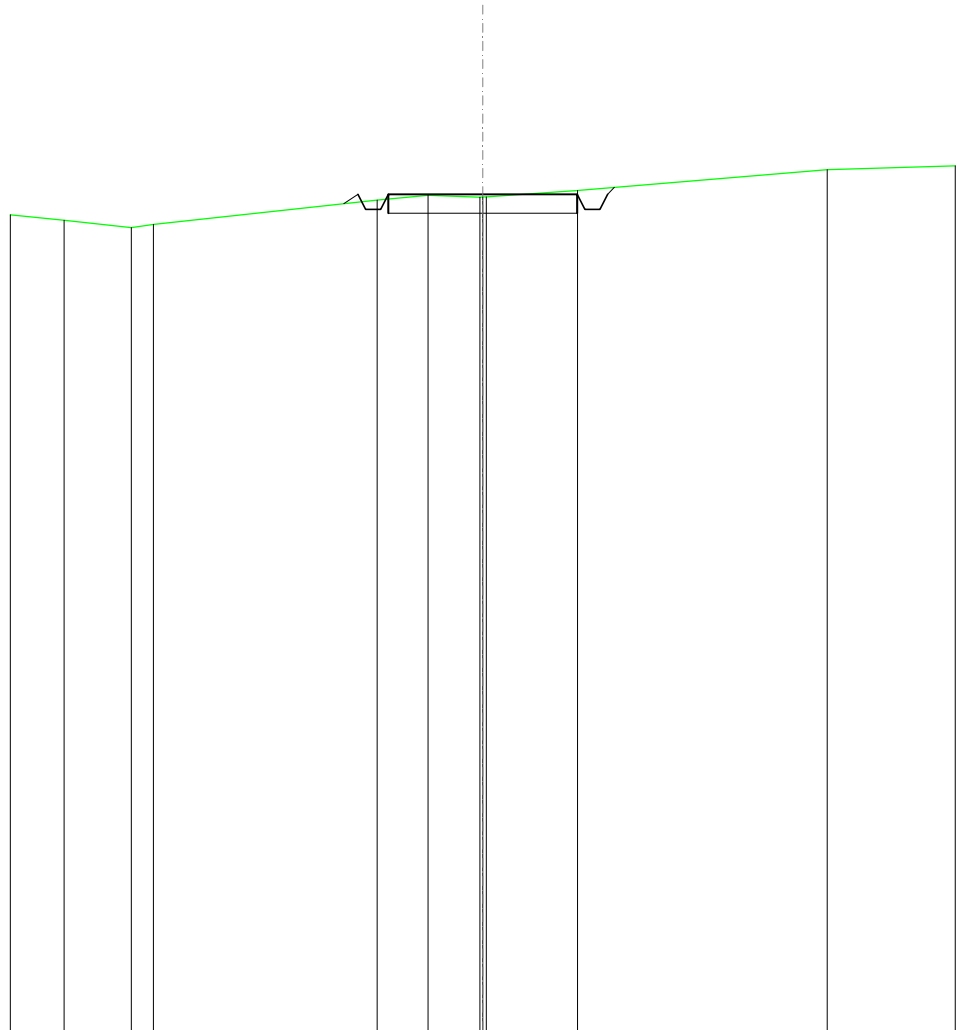


SCALA 1:200

QT.RIF. 490,000

QUOTE TERRENO	511,50	511,30	511,39	512,04	512,16	512,11	512,12	512,29	512,84			
DIST.PARZIALI TERRENO	1,78	0,58	5,93	1,34	1,38	2,42	6,61					
QUOTE PROGETTO				511,94	511,79	511,79	512,19	512,19	511,79	511,79	512,19	512,37
DIST. PARZIALI PROGETTO						5,00						

SCAVI E BONIFICHE	
FOSSO	0,550 m ²
RILEVATI	
RILEVATO	0,003 m ²
SOVRASTRUTTURA STRADALE	
CASSONETTO	5,000 m
MANUFATTI	
SCAVO PER PIATTAFORMA	2,757 m ²
SCAVO PER PARETI TRINCEA	0,095 m ²
RILEVATO PER SCARPATE	1,492 m ²

SEZIONE N.: 14
 QT. PROGETTO: 511,077
 DIST.PROG.: 325,000
 DIST.PREC.: 25,000
 DIST.SUCC.: 25,000

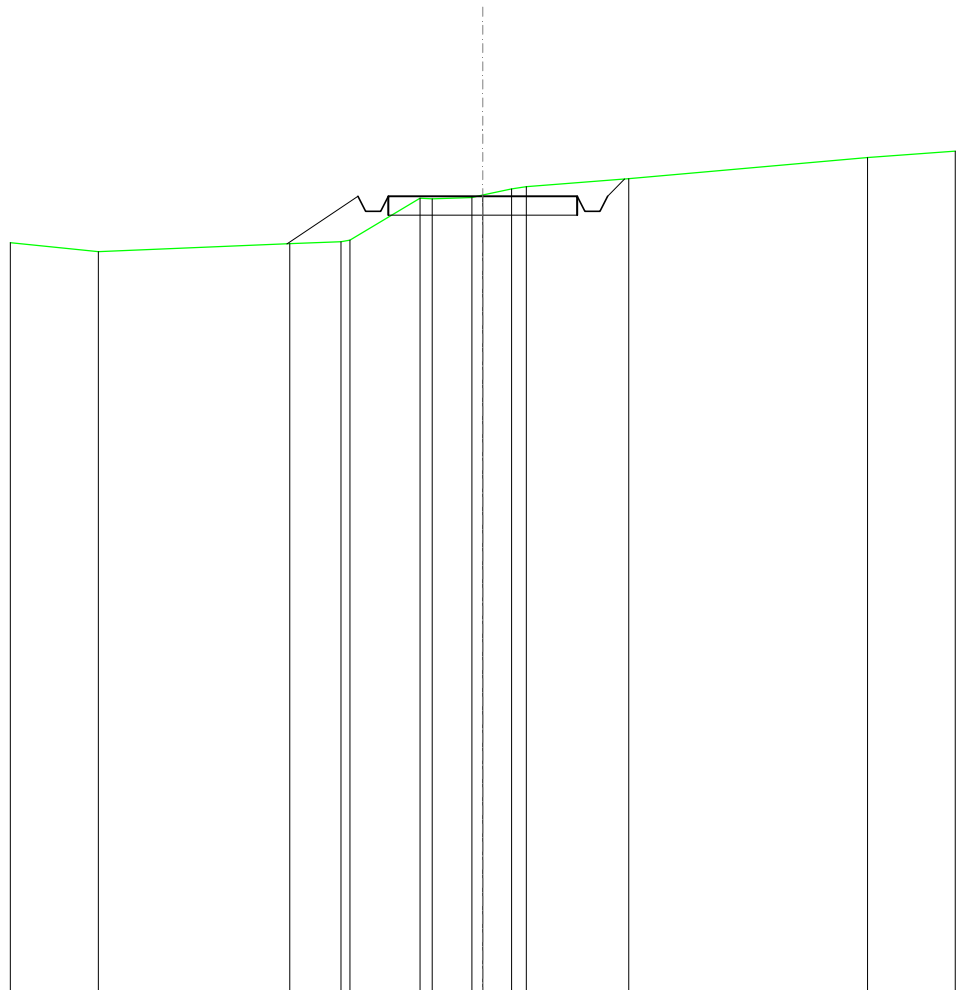


SCALA 1:200

QT.RIF. 490,000

QUOTE TERRENO	509,61	509,82	509,87	509,92	511,02	511,01	511,05	511,11	511,28	511,33	511,54	512,10
DIST.PARZIALI TERRENO		5,07	1,35	1,85	1,05	0,77		2,71			6,32	
QUOTE PROGETTO		509,82	511,08	510,68	510,68	511,08	511,08	511,08	511,08	511,53		
DIST. PARZIALI PROGETTO			1,89				5,00					

SCAVI E BONIFICHE	
FOSSO	0,509 m ²
SOVRASTRUTTURA STRADALE	
CASSONETTO	5,000 m
MANUFATTI	
SCAVO PER PIATTAFORMA	2,302 m ²
SCAVO PER PARETI TRINCEA	0,083 m ²
RILEVATO PER SCARPATE	0,546 m ²

SEZIONE N.: 15
 QT. PROGETTO: 509,943
 DIST.PROG.: 350,000
 DIST.PREC.: 25,000
 DIST.SUCC.: 25,000

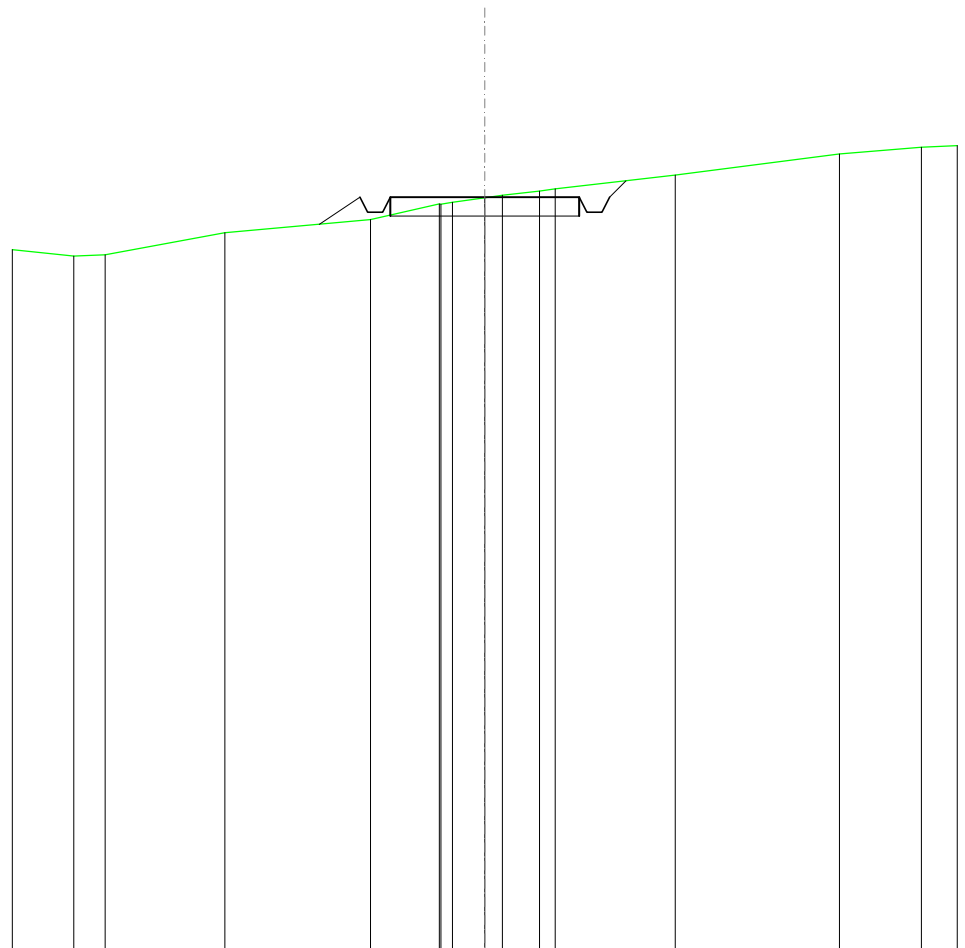


SCALA 1:200

QT.RIF. 490,000

QUOTE TERRENO	508,38	508,42	509,00	509,35	509,76	509,75	509,81	509,93	510,10	510,16	510,53	511,08	511,26
DIST.PARZIALI TERRENO	0,83	3,16	3,85	1,82	0,85	0,98	3,17	4,34	2,17				
QUOTE PROGETTO				509,22	509,94	509,54	509,54	509,94	509,94	509,54	509,54	509,94	510,38
DIST. PARZIALI PROGETTO				1,08				5,00					

SCAVI E BONIFICHE	
FOSSO	0,371 m ²
RILEVATI	
RILEVATO	0,019 m ²
SOVRASTRUTTURA STRADALE	
CASSONETTO	5,000 m
MANUFATTI	
SCAVO PER PIATTAFORMA	1,455 m ²
SCAVO PER PARETI TRINCEA	0,022 m ²
RILEVATO PER SCARPATE	0,592 m ²

SEZIONE N.: 16
 QT. PROGETTO: 508,447
 DIST.PROG.: 375,000
 DIST.PREC.: 25,000
 DIST.SUCC.: 25,000

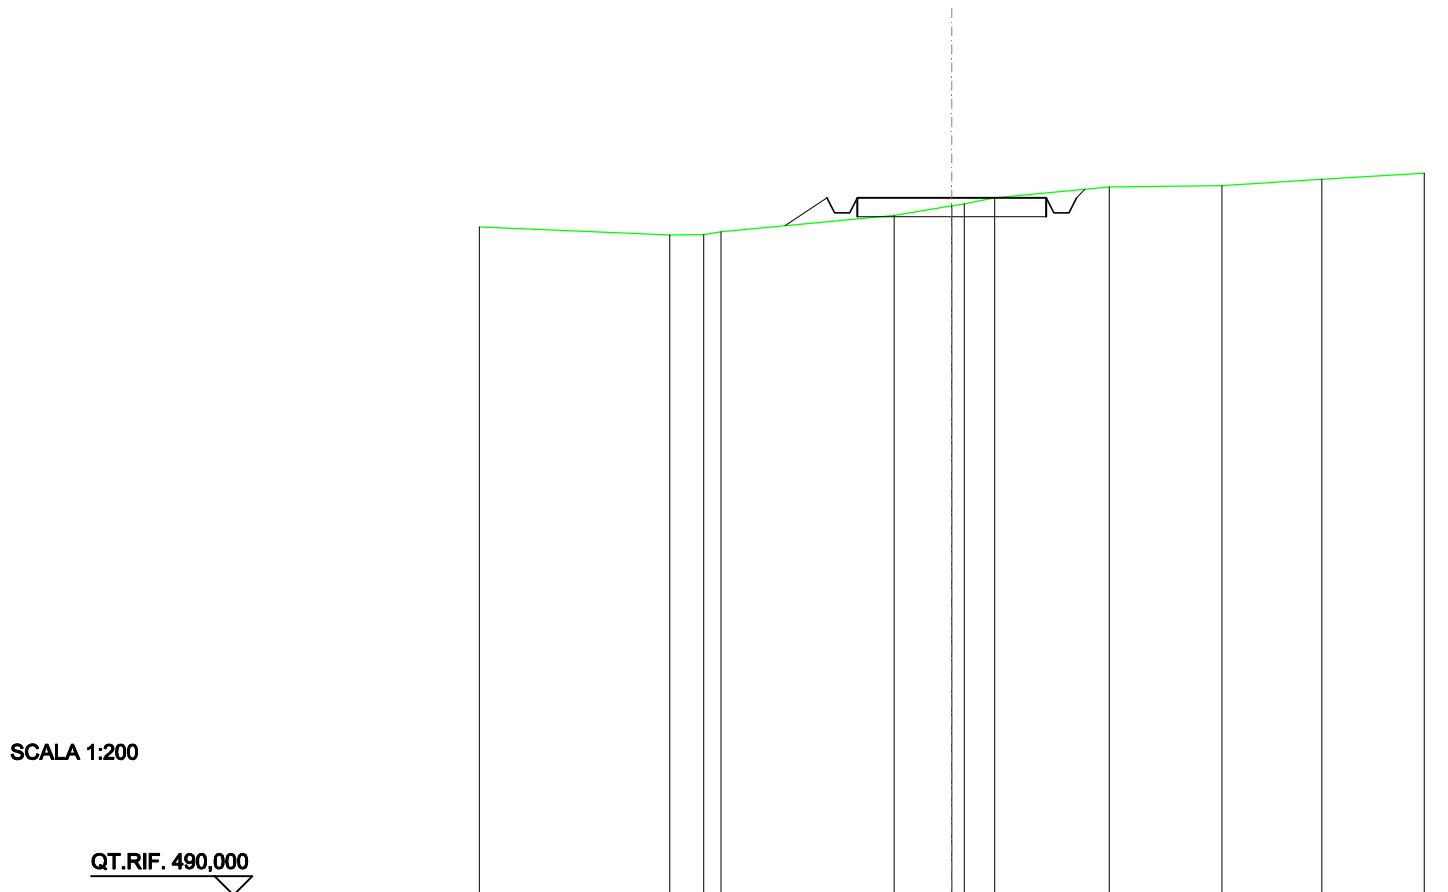


SCALA 1:200

QT.RIF. 490,000

QUOTE TERRENO	507,46	507,47	507,54	507,98	508,23	508,28	508,45	508,73	508,77	508,94
DIST.PARZIALI TERRENO	0,88		4,58	1,52	0,80	3,03	2,98	2,64		
QUOTE PROGETTO			507,71	508,45	508,05	508,05	508,45	508,05	508,45	508,67
DIST. PARZIALI PROGETTO			1,11			5,00				

SCAVI E BONIFICHE	
FOSSO	0,196 m ²
SOVRASTRUTTURA STRADALE	
CASSONETTO	5,000 m
MANUFATTI	
SCAVO PER PIATTAFORMA	1,969 m ²
RILEVATO PER SCARPATE	0,131 m ²

SEZIONE N.: 17
 QT. PROGETTO: 506,940
 DIST.PROG.: 400,000
 DIST.PREC.: 25,000
 DIST.SUCC.: 25,000

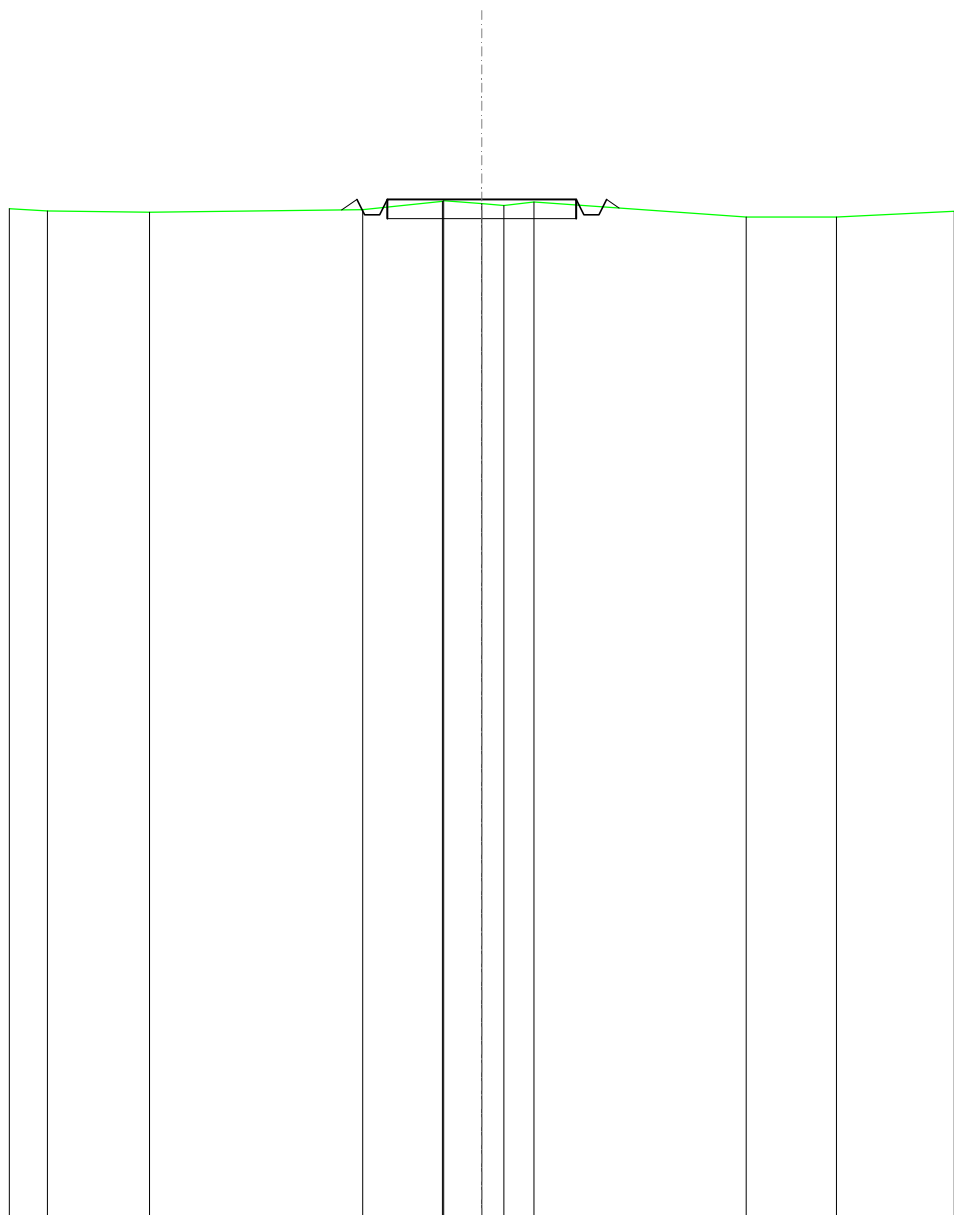


SCALA 1:200

QT.RIF. 480,000

QUOTE TERRENO	506,64	506,61		506,67	506,89	506,91	506,83	506,78	506,88		506,48	506,48
DIST.PARZIALI TERRENO		2,70		5,65		2,11	1,01	0,59	0,79		5,61	2,39
QUOTE PROGETTO					506,67	506,94	506,54	506,54	506,94		506,94	506,72
DIST. PARZIALI PROGETTO									5,00			

SCAVI E BONIFICHE	
FOSSO	0,078 m ²
SOVRASTRUTTURA STRADALE	
CASSONETTO	5,000 m
MANUFATTI	
SCAVO PER PIATTAFORMA	1,282 m ²
RILEVATO PER SCARPATE	0,367 m ²

SEZIONE N.: 18
 QT. PROGETTO: 505,432
 DIST.PROG.: 425,000
 DIST.PREC.: 25,000
 DIST.SUCC.: 25,000

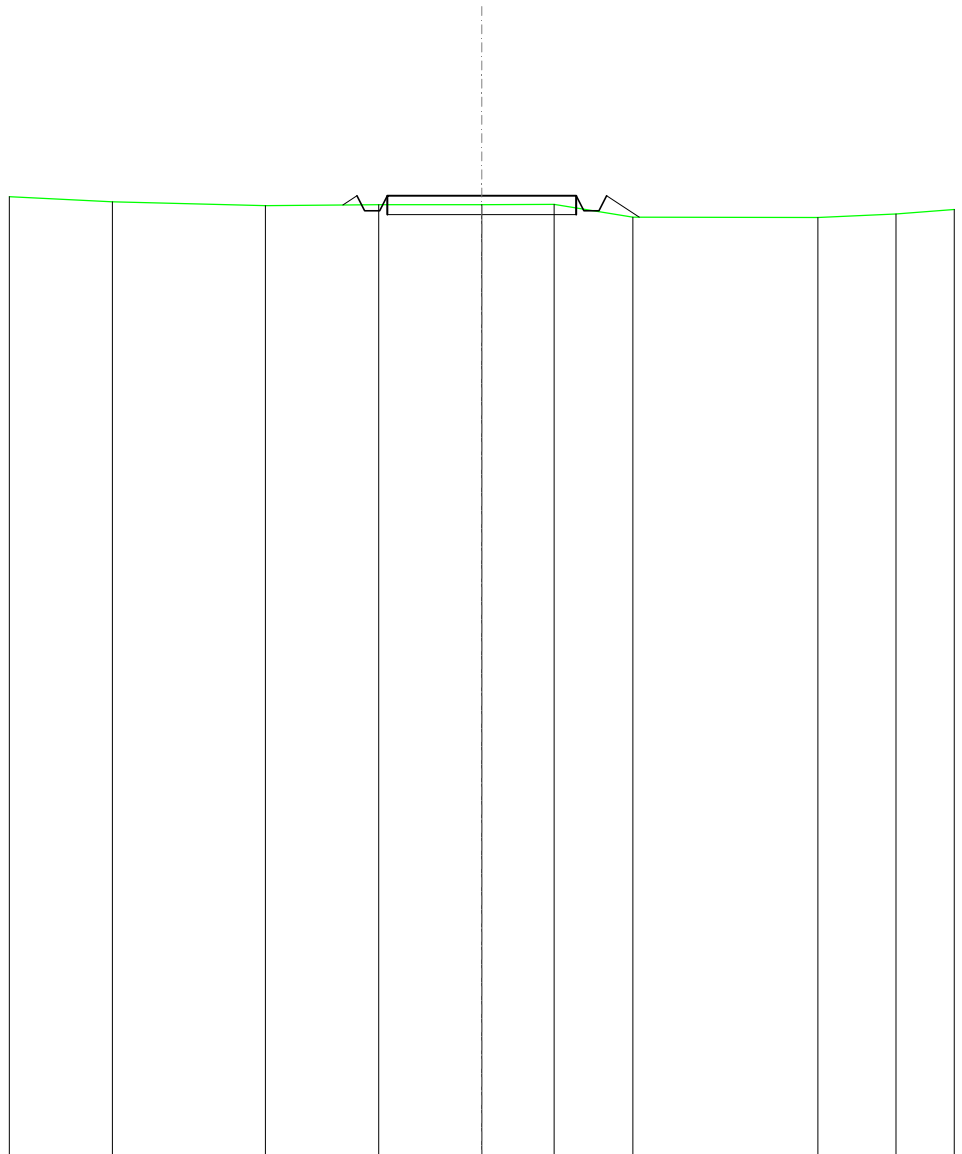


SCALA 1:200

QT.RIF. 480,000

QUOTE TERRENO	505,27	505,17	505,19	505,20	505,20	504,86	504,86	504,95
DIST.PARZIALI TERRENO	4,05	2,99	2,73	1,91	2,08	4,89	2,07	
QUOTE PROGETTO			505,18 505,43 505,03 505,03 505,43	505,43		505,43 505,03 505,43 504,86		
DIST. PARZIALI PROGETTO				5,00		0,86		

SCAVI E BONIFICHE	
FOSSO	0,175 m ²
RILEVATI	
RILEVATO	0,208 m ²
SOVRASTRUTTURA STRADALE	
CASSONETTO	5,000 m
MANUFATTI	
SCAVO PER PIATTAFORMA	0,510 m ²
RILEVATO PER SCARPATE	0,646 m ²

SEZIONE N.: 19
 QT. PROGETTO: 504,061
 DIST.PROG.: 450,000
 DIST.PREC.: 25,000
 DIST.SUCC.: 25,000

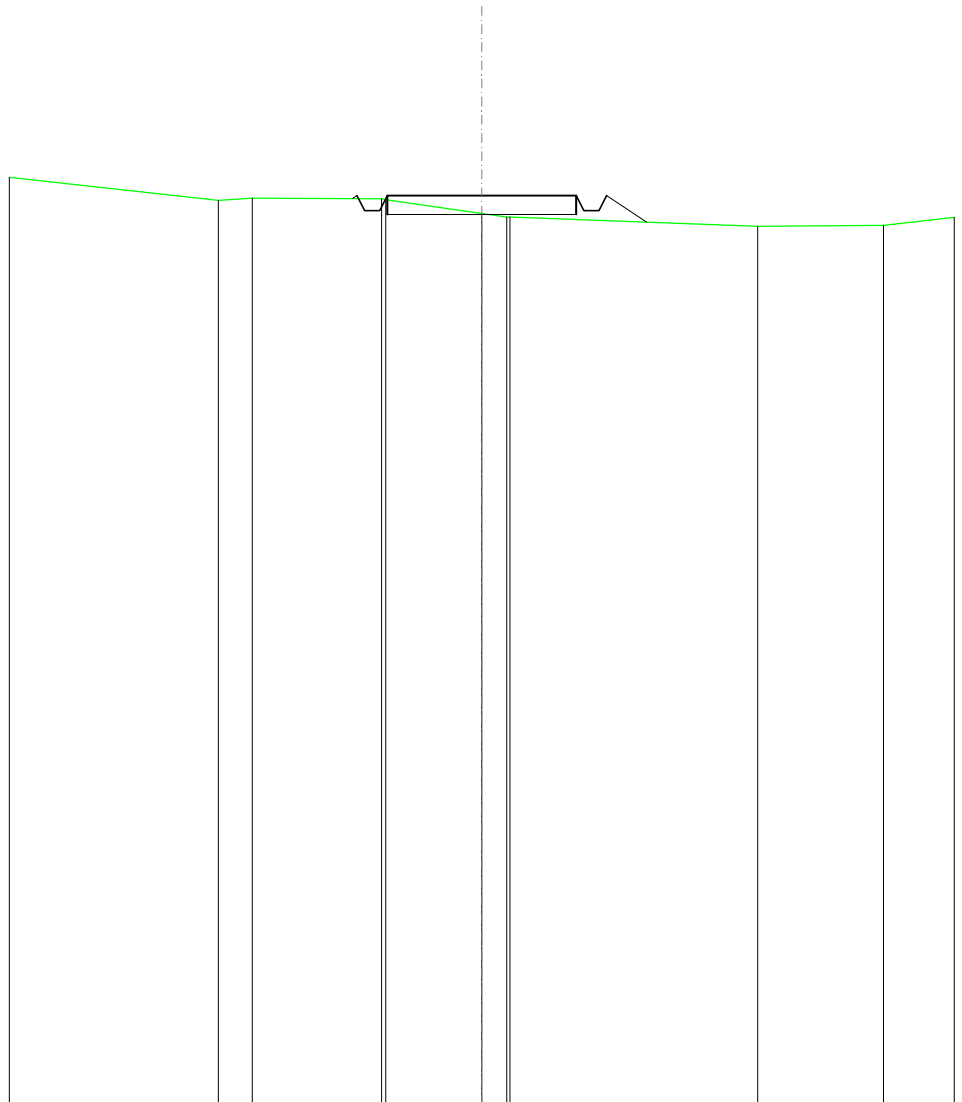


SCALA 1:200

QT.RIF. 480,000

QUOTE TERRENO	503,93	503,99	503,98	503,95	503,59	503,49	503,49	503,25	503,27
DIST.PARZIALI TERRENO	0,90	3,42	2,54	0,88	6,55	3,33			
QUOTE PROGETTO			503,98	504,06	503,66	503,66	504,06	503,66	503,66
DIST. PARZIALI PROGETTO			5,00	1,06					

SCAVI E BONIFICHE	
FOSSO	0,164 m ²
RILEVATI	
RILEVATO	0,001 m ²
SOVRASTRUTTURA STRADALE	
CASSONETTO	5,000 m
MANUFATTI	
SCAVO PER PIATTAFORMA	1,160 m ²
RILEVATO PER SCARPATE	0,485 m ²

SEZIONE N.: 20
 QT. PROGETTO: 502,781
 DIST.PROG.: 475,000
 DIST.PREC.: 25,000
 DIST.SUCC.: 25,000

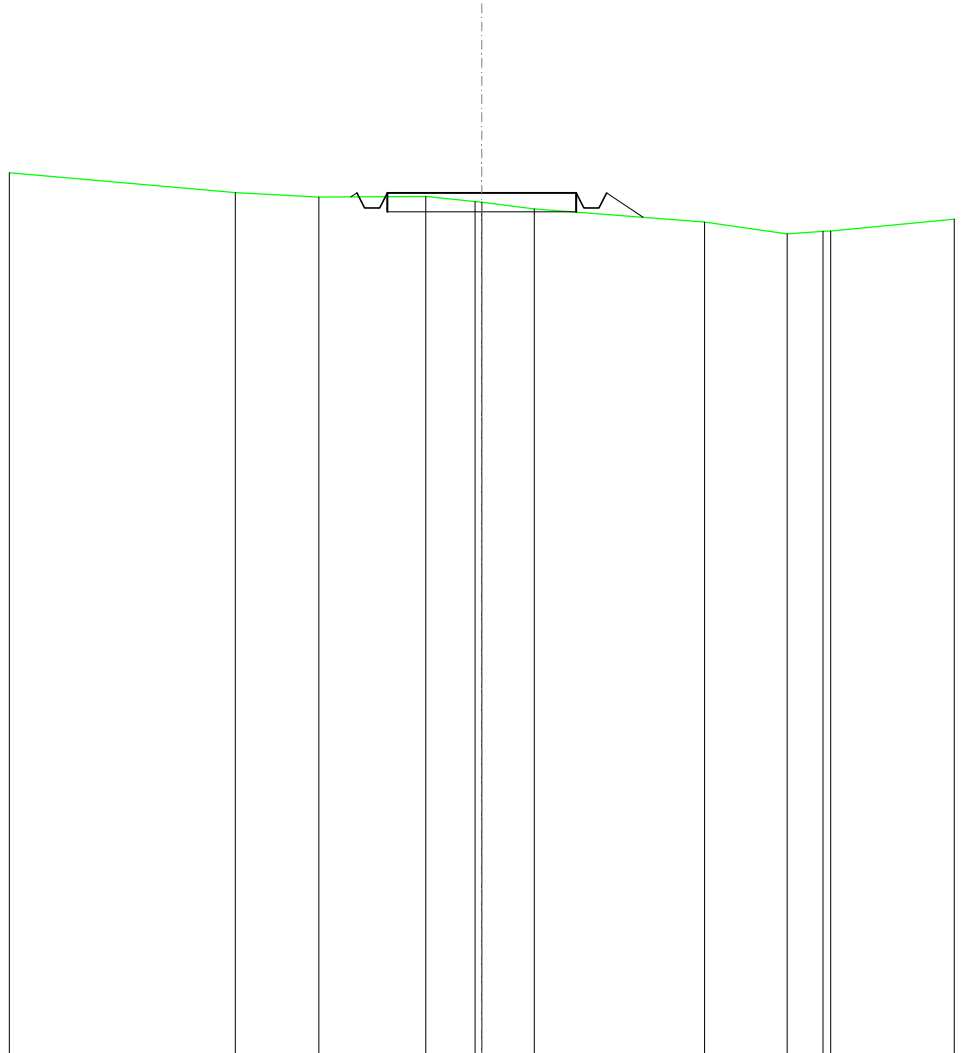


SCALA 1:200

QT.RIF. 480,000

QUOTE TERRENO	502,78	502,67	502,69	502,55	502,53	502,36	502,01	501,70	501,76	501,77
DIST.PARZIALI TERRENO	2,20	2,83	1,30	1,39	4,50	2,19	0,95			
QUOTE PROGETTO		502,67	502,78	502,38	502,78	502,38	502,78	502,13		
DIST. PARZIALI PROGETTO				5,00			0,97			

SCAVI E BONIFICHE	
FOSSO	0,402 m ²
SOVRASTRUTTURA STRADALE	
CASSONETTO	5,000 m
MANUFATTI	
SCAVO PER PIATTAFORMA	1,795 m ²
SCAVO PER PARETI TRINCEA	0,030 m ²
RILEVATO PER SCARPATE	0,516 m ²

SEZIONE N.: 21
 QT. PROGETTO: 501,501
 DIST.PROG.: 500,000
 DIST.PREC.: 25,000
 DIST.SUCC.: 25,000

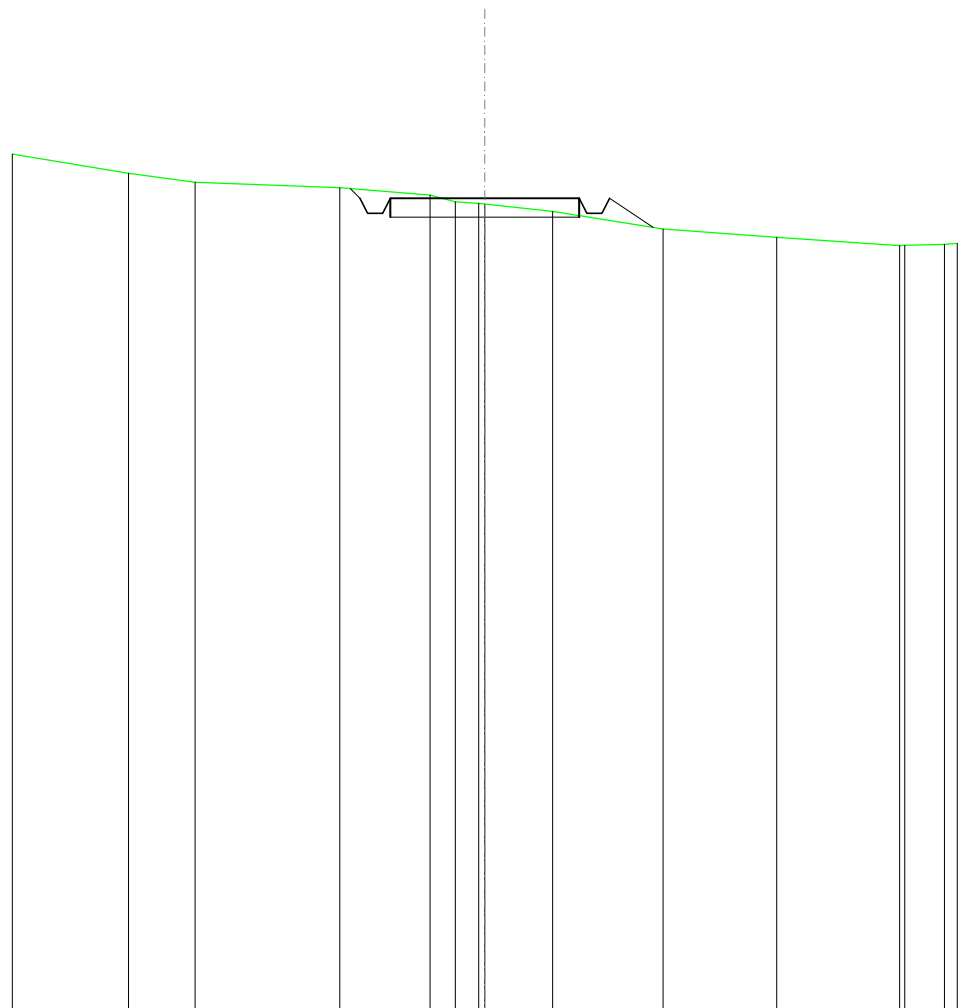


SCALA 1:200

QT.RIF. 480,000

QUOTE TERRENO	502,16	501,92	501,78	501,58	501,40	501,36	501,34	501,15	500,69	500,47	500,25	500,26
DIST.PARZIALI TERRENO	1,77	3,83	2,39	0,87	0,81	1,79	2,92	3,01	3,25			
QUOTE PROGETTO			501,76	501,50	501,10	501,50	501,50	501,50	501,10	501,10	501,50	500,73
DIST. PARZIALI PROGETTO						5,00				1,15		

SCAVI E BONIFICHE	
FOSSO	0,483 m ²
SOVRASTRUTTURA STRADALE	
CASSONETTO	5,000 m
MANUFATTI	
SCAVO PER PIATTAFORMA	2,079 m ²
SCAVO PER PARETI TRINCEA	0,034 m ²
RILEVATO PER SCARPATE	0,048 m ²

SEZIONE N.: 22
 QT. PROGETTO: 500,220
 DIST.PROG.: 525,000
 DIST.PREC.: 25,000
 DIST.SUCC.: 25,000

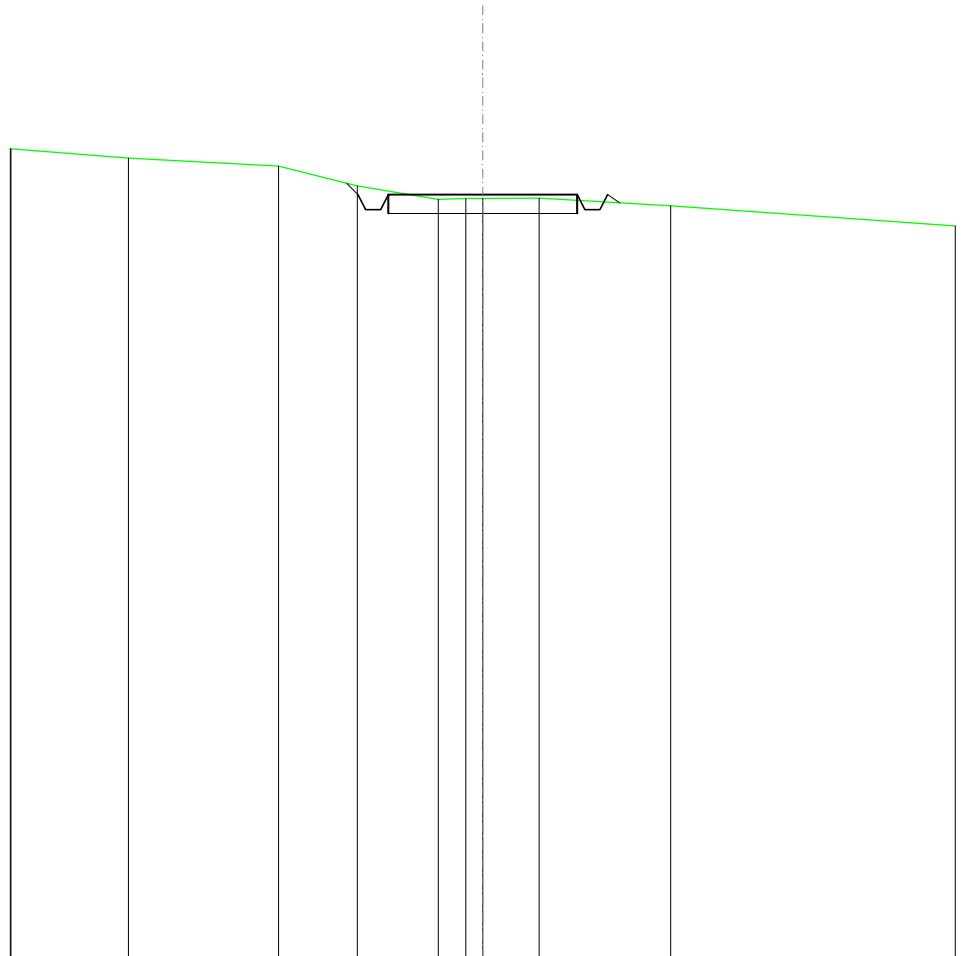


SCALA 1:200

QT.RIF. 480,000

QUOTE TERRENO	501,19	500,98	500,45	500,09	500,12	500,12	500,13	499,93
DIST.PARZIALI TERRENO	3,97	2,08	2,15	0,72	1,49	3,49		
QUOTE PROGETTO			500,52	500,22	499,82	500,22	500,22	499,82
DIST. PARZIALI PROGETTO			500,22	499,82	500,22	500,00		
				5,00				

SCAVI E BONIFICHE	
FOSSO	0,585 m ²
SOVRASTRUTTURA STRADALE	
CASSONETTO	5,000 m
MANUFATTI	
SCAVO PER PIATTAFORMA	1,610 m ²
SCAVO PER PARETI TRINCEA	0,079 m ²
RILEVATO PER SCARPATE	0,000 m ²

SEZIONE N.: 23
 QT. PROGETTO: 498,836
 DIST.PROG.: 550,000
 DIST.PREC.: 25,000
 DIST.SUCC.: 25,000

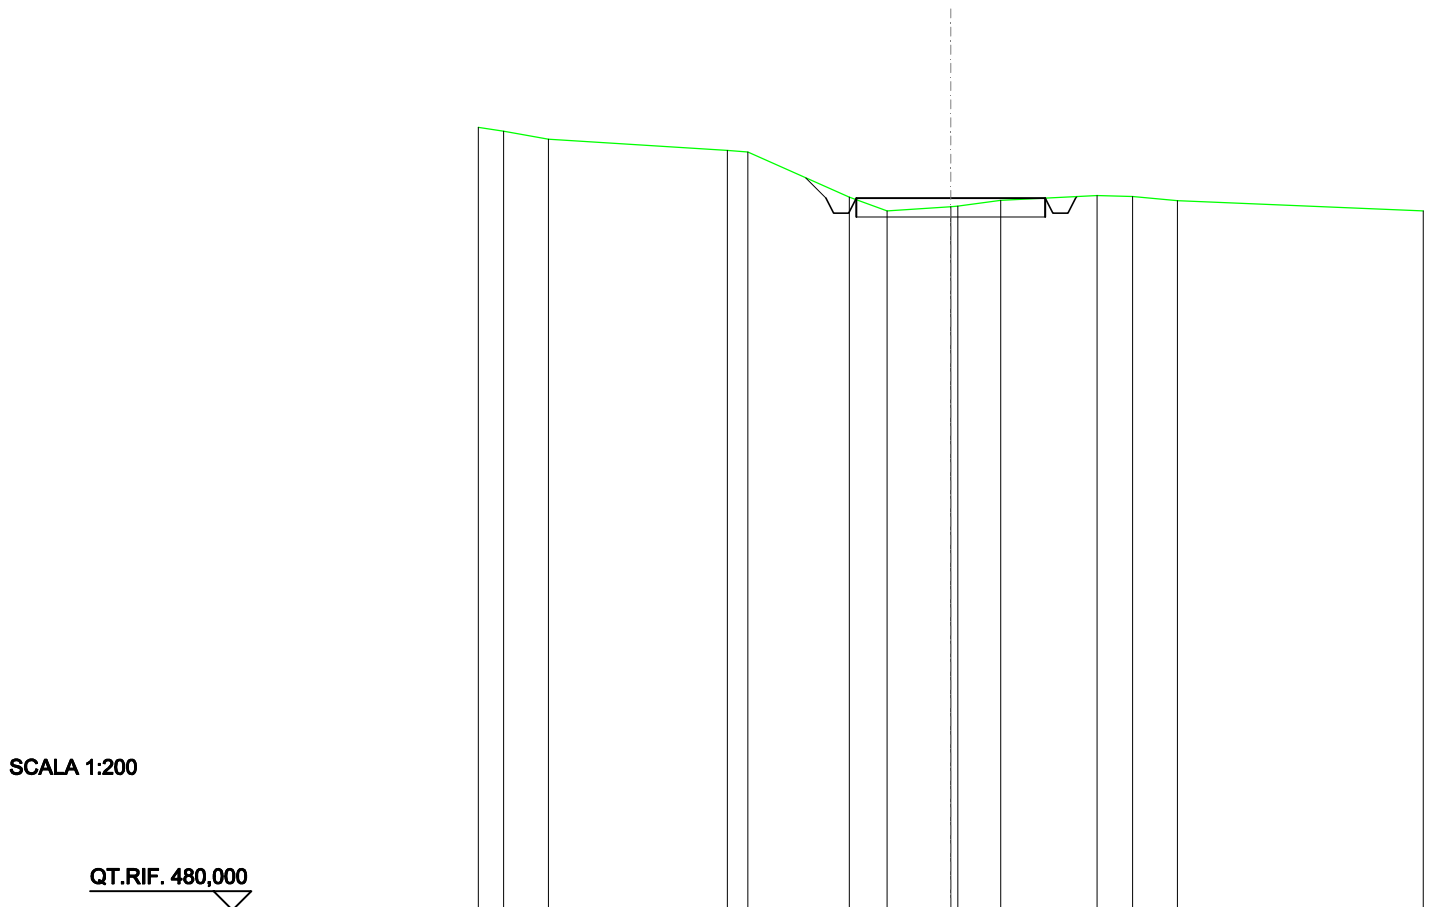


SCALA 1:200

QT.RIF. 480,000

QUOTE TERRENO	500,60	500,39		500,09	500,06	498,85	498,49	498,61	498,62	498,77	498,90	498,88	498,76
DIST.PARZIALI TERRENO	1,19	4,73	0,55	2,68	0,99	1,69	1,13	2,55	0,94	1,18			
QUOTE PROGETTO				499,37	498,84	498,44	498,44	498,84	498,44	498,44	498,84	498,87	
DIST. PARZIALI PROGETTO				0,53			5,00						

SCAVI E BONIFICHE	
FOSSO	0,241 m ²
RILEVATI	
RILEVATO	0,528 m ²
SOVRASTRUTTURA STRADALE	
CASSONETTO	5,000 m
MANUFATTI	
SCAVO PER PIATTAFORMA	0,568 m ²
SCAVO PER PARETI TRINCEA	0,002 m ²
RILEVATO PER SCARPATE	0,248 m ²

SEZIONE N.: 24
 QT. PROGETTO: 496,919
 DIST.PROG.: 575,000
 DIST.PREC.: 25,000
 DIST.SUCC.: 25,000

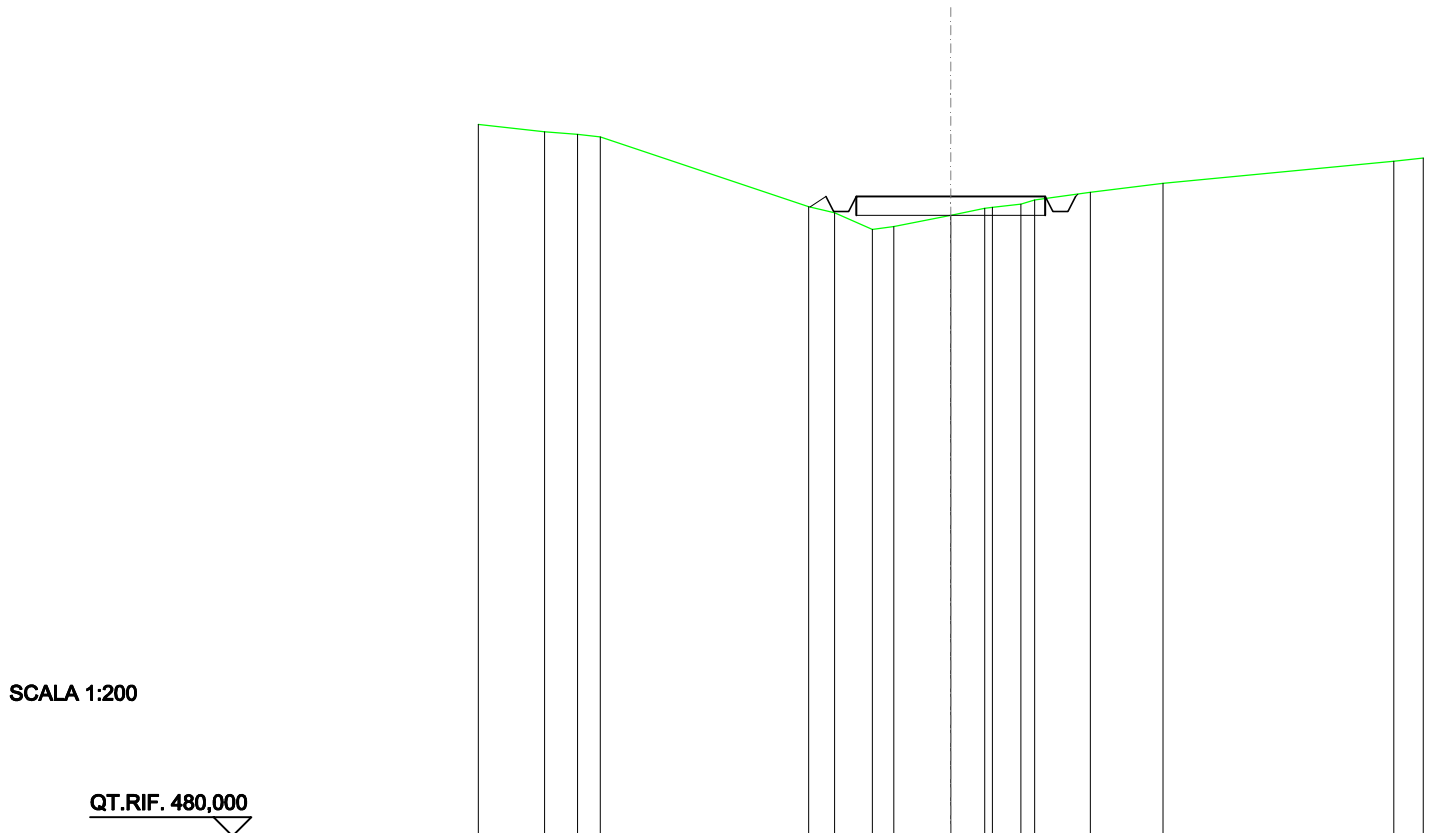


SCALA 1:200

QT.RIF. 480,000

QUOTE TERRENO	498,63	498,57	498,50		496,65	496,49	496,05	496,12	496,42	496,60	496,63	496,72	496,82	497,03	497,26	497,85
DIST.PARZIALI TERRENO	0,87	0,81	5,51		0,89	0,99	0,57	1,50	0,88	0,76	1,48	1,92	6,10			
QUOTE PROGETTO					496,64	496,92	496,52	496,52	496,92	496,92	496,92	496,52	496,52	496,92	496,98	
DIST. PARZIALI PROGETTO								5,00								

SCAVI E BONIFICHE	
FOSSO	0,871 m ²
SOVRASTRUTTURA STRADALE	
CASSONETTO	5,000 m
MANUFATTI	
SCAVO PER PIATTAFORMA	2,519 m ²
SCAVO PER PARETI TRINCEA	0,305 m ²
RILEVATO PER SCARPATE	0,022 m ²

SEZIONE N.: 25
 QT. PROGETTO: 495,060
 DIST.PROG.: 600,000
 DIST.PREC.: 25,000
 DIST.SUCC.: 25,000

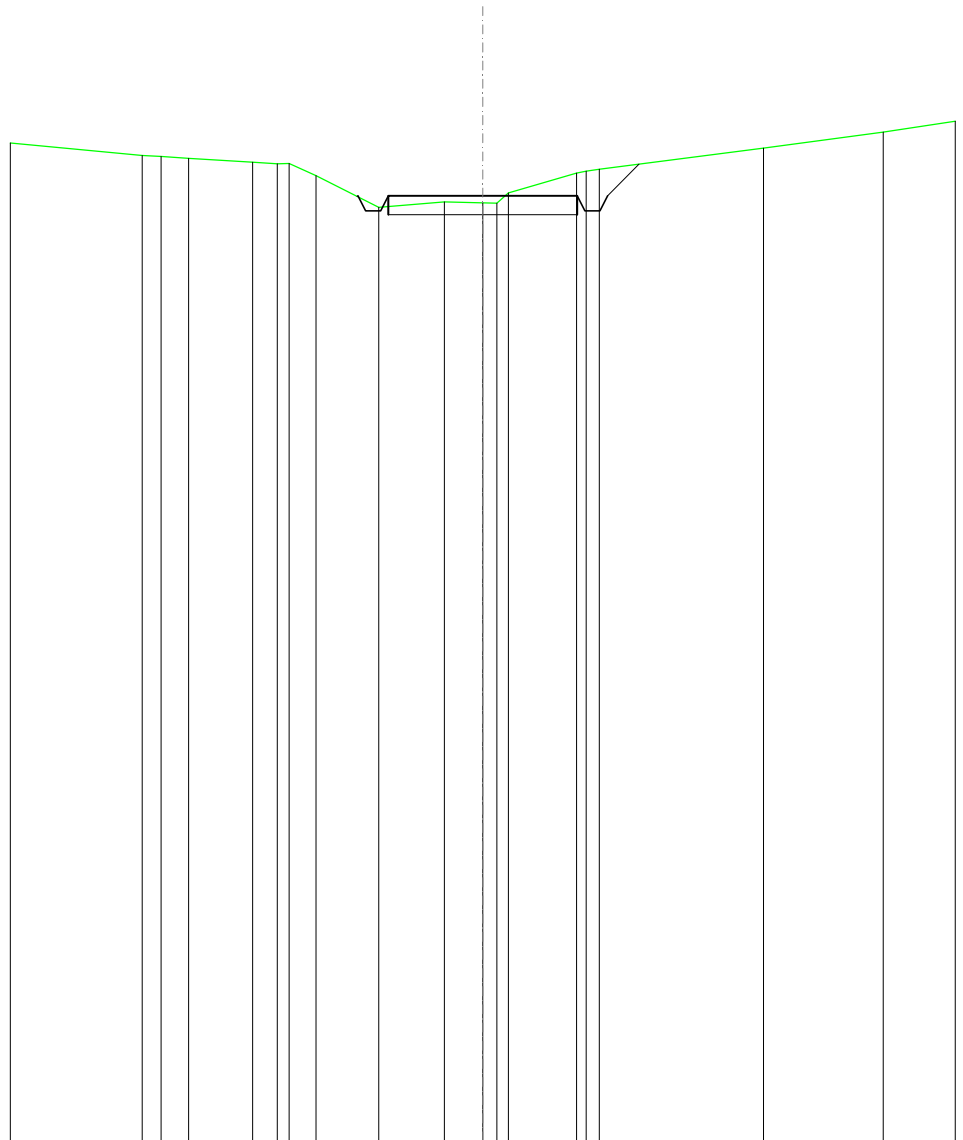


SCALA 1:200

QT.RIF. 470,000

QUOTE TERRENO	496,13 496,10 496,04	495,95 495,90 495,91 495,59	494,75	494,90	494,87 494,86 495,14	495,06 495,71 495,76	496,32	496,74
DIST.PARZIALI TERRENO	0,50 0,73	1,69	0,85 0,71	1,66 1,73	1,02	1,80	4,34	3,16
QUOTE PROGETTO			495,04 495,06 494,66 494,66 495,06	495,06	495,06	495,06 494,66 495,06 495,90		
DIST. PARZIALI PROGETTO					5,00	0,84		

SCAVI E BONIFICHE	
FOSSO	0,535 m ²
SOVRASTRUTTURA STRADALE	
CASSONETTO	5,000 m
MANUFATTI	
SCAVO PER PIATTAFORMA	1,880 m ²
SCAVO PER PARETI TRINCEA	0,023 m ²
RILEVATO PER SCARPATE	0,016 m ²

SEZIONE N.: 26
 QT. PROGETTO: 493,577
 DIST.PROG.: 625,000
 DIST.PREC.: 25,000
 DIST.SUCC.: 26,354

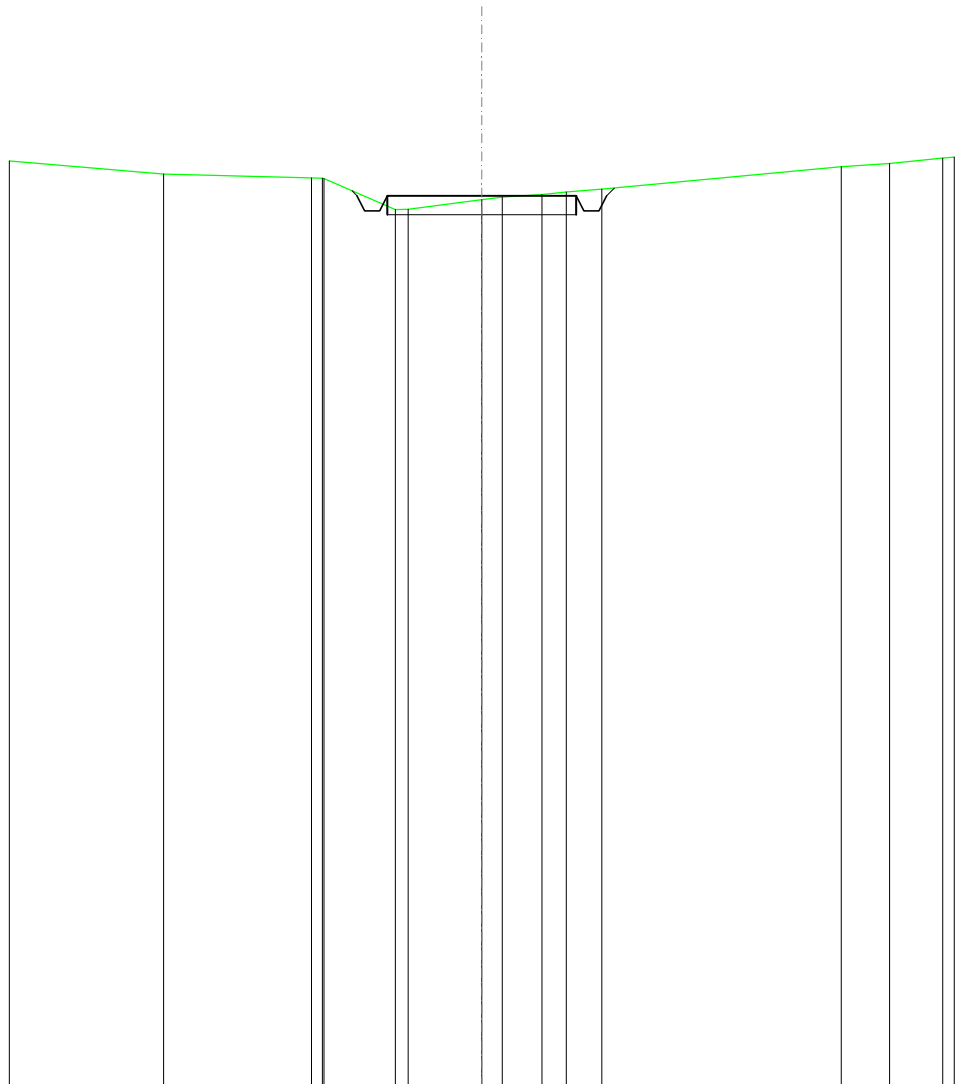


SCALA 1:200

QT.RIF. 470,000

QUOTE TERRENO	494,15	494,05	494,04	494,03	493,21	493,22	493,47	493,54	493,60	493,68	493,75	494,34	494,43
DIST.PARZIALI TERRENO		3,91	1,89	1,95	0,54	1,05	0,64	0,94	6,33			1,28	
QUOTE PROGETTO			493,71	493,58	493,18	493,18	493,58	493,58	493,18	493,18	493,58	493,78	
DIST. PARZIALI PROGETTO							5,00						

SCAVI E BONIFICHE	
FOSSO	0,278 m ²
SOVRASTRUTTURA STRADALE	
CASSONETTO	5,000 m
MANUFATTI	
SCAVO PER PIATTAFORMA	1,465 m ²
RILEVATO PER SCARPATE	0,048 m ²

SEZIONE N.: 27
 QT. PROGETTO: 492,466
 DIST.PROG.: 651,354
 DIST.PREC.: 26,354
 DIST.SUCC.: 23,646

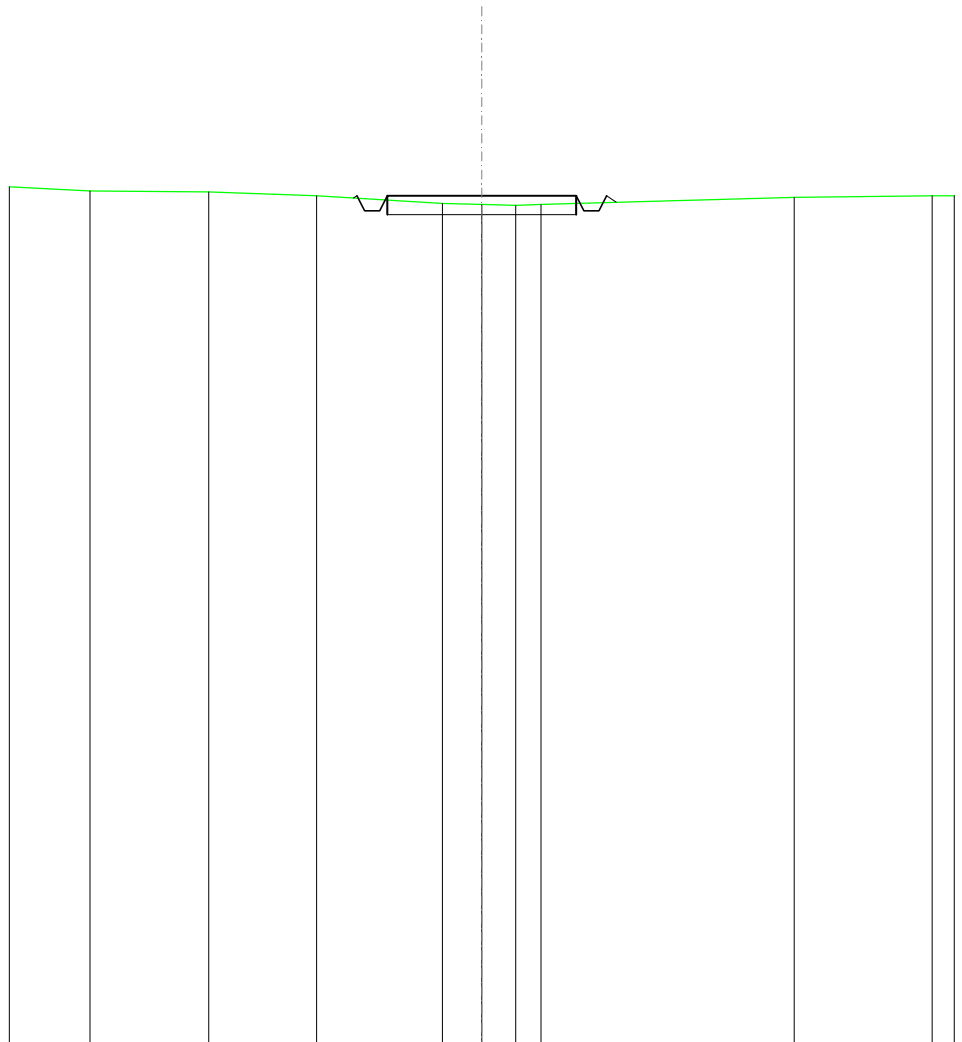


SCALA 1:200

QT.RIF. 470,000

QUOTE TERRENO	492,59	492,57	492,46	492,26	492,24	492,21	492,24	492,42	492,47		
DIST.PARZIALI TERRENO	3,14	2,85	3,33	1,04	0,90	0,87	6,70	3,65			
QUOTE PROGETTO				492,40	492,47	492,07	492,47	492,47	492,07	492,47	492,29
DIST. PARZIALI PROGETTO					5,00						

SCAVI E BONIFICHE	
FOSSO	0,195 m ²
SOVRASTRUTTURA STRADALE	
CASSONETTO	5,000 m
MANUFATTI	
SCAVO PER PIATTAFORMA	1,917 m ²
RILEVATO PER SCARPATE	0,169 m ²

SEZIONE N.: 29
 QT. PROGETTO: 491,186
 DIST.PROG.: 700,000
 DIST.PREC.: 25,000
 DIST.SUCC.: 25,000

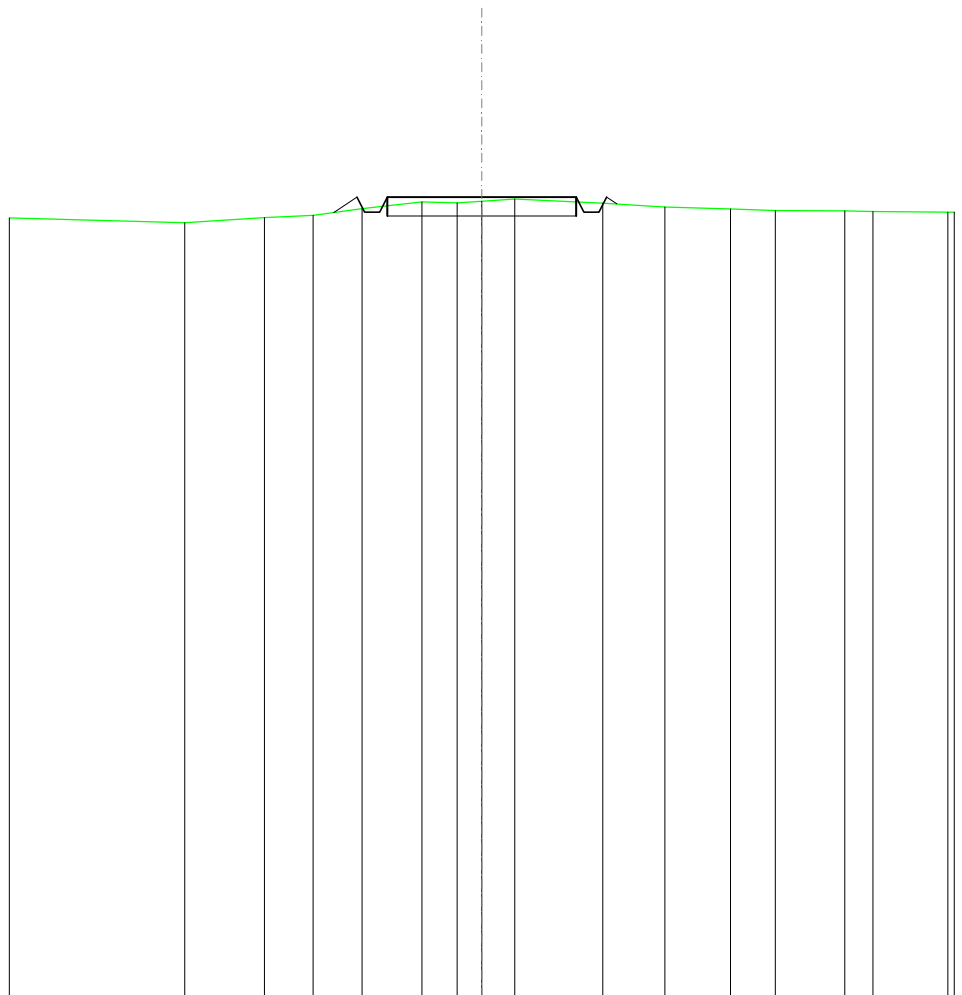


SCALA 1:200

QT.RIF. 470,000

QUOTE TERRENO	490,51	490,65	490,70	490,88	491,06	491,04	491,08	491,14	491,03	490,92	490,88	490,83	490,82	490,81
DIST.PARZIALI TERRENO	2,11	1,28	1,30	1,59	0,93	0,65	0,87	2,33	1,65	1,74	1,18	1,84	0,75	
QUOTE PROGETTO				490,78	491,19	490,79	491,19		491,19	490,79	491,19	491,00		
DIST. PARZIALI PROGETTO				0,61			5,00							

SCAVI E BONIFICHE	
FOSSO	0,125 m ²
SOVRASTRUTTURA STRADALE	
CASSONETTO	5,000 m
MANUFATTI	
SCAVO PER PIATTAFORMA	1,838 m ²
RILEVATO PER SCARPATE	0,252 m ²

SEZIONE N.: 30
 QT. PROGETTO: 490,553
 DIST.PROG.: 725,000
 DIST.PREC.: 25,000
 DIST.SUCC.: 25,000

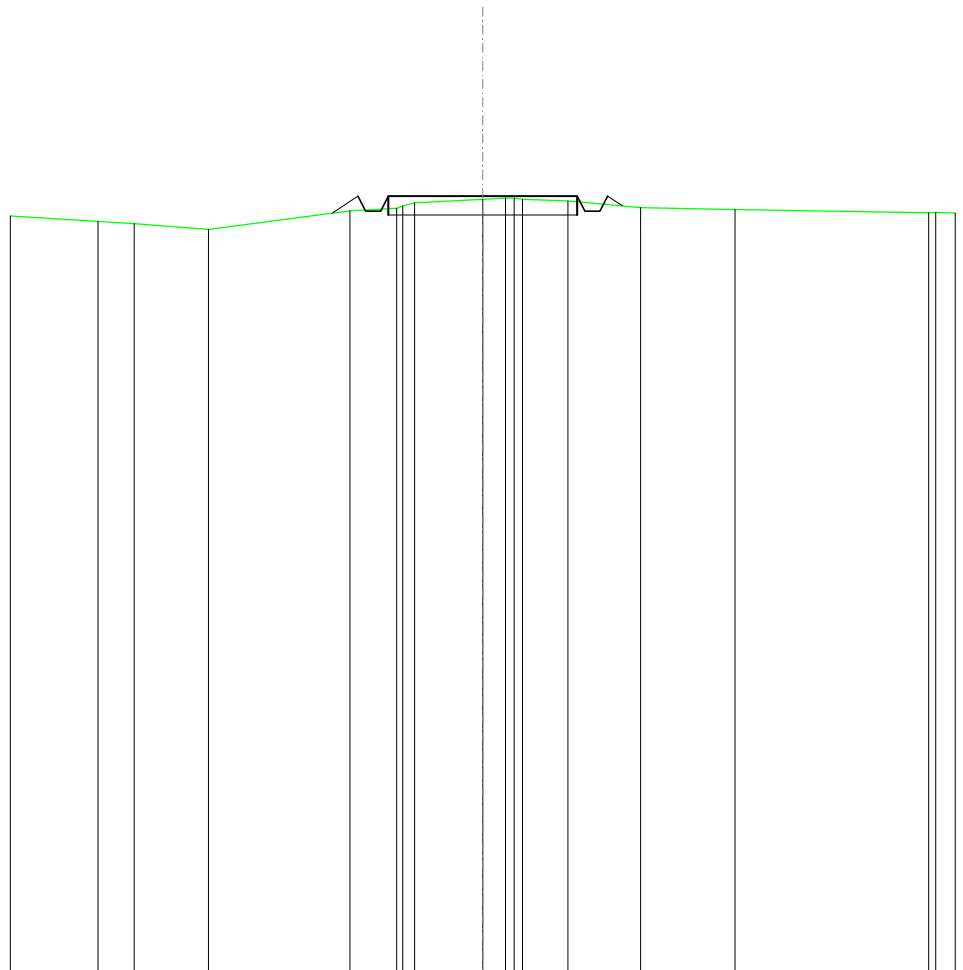


SCALA 1:200

QT.RIF. 470,000

QUOTE TERRENO	489,88	489,82	489,67	490,16	490,23	490,29	490,38	490,47	490,50	490,50	490,47	490,42	490,25	490,20	490,11	490,12
DIST.PARZIALI TERRENO	0,98	1,96	3,75	1,23	1,80	0,60	1,20	1,93	2,49	5,12						
QUOTE PROGETTO				490,10	490,55	490,15	490,15	490,55	490,55	490,15	490,15	490,55	490,15	490,29		
DIST. PARZIALI PROGETTO				0,68				5,00								

SCAVI E BONIFICHE	
FOSSO	0,255 m ²
SOVRASTRUTTURA STRADALE	
CASSONETTO	5,000 m
MANUFATTI	
SCAVO PER PIATTAFORMA	2,048 m ²
RILEVATO PER SCARPATE	0,152 m ²

SEZIONE N.: 31
 QT. PROGETTO: 489,921
 DIST.PROG.: 750,000
 DIST.PREC.: 25,000
 DIST.SUCC.: 25,000

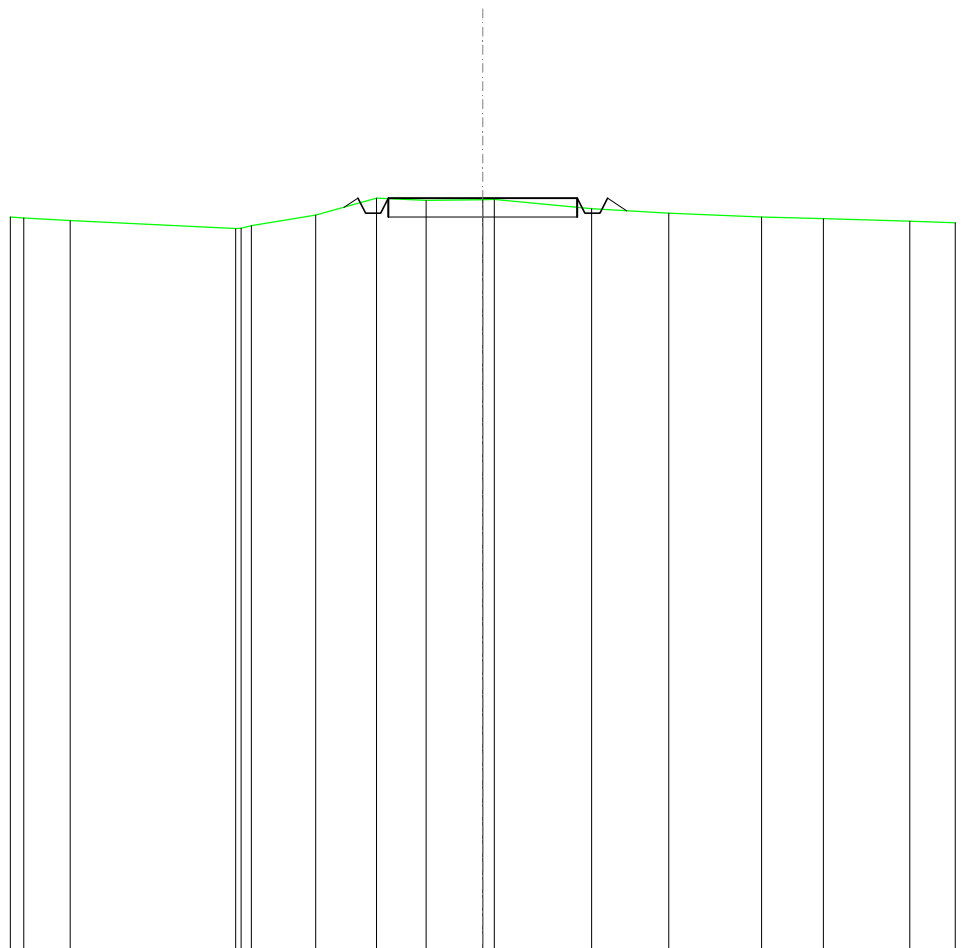


SCALA 1:200

QT.RIF. 470,000

QUOTE TERRENO	489,32	489,11	489,12	489,19	489,46	489,91	489,86	489,88	489,88	489,63	489,52	489,42	489,38	489,30
DIST.PARZIALI TERRENO	4,38	1,70	1,61	1,31	1,50	2,57	2,04	2,46	1,64	2,29				
QUOTE PROGETTO						489,67	489,92	489,52	489,52	489,92	489,92	489,52	489,52	489,58
DIST. PARZIALI PROGETTO							5,00				0,51			

SCAVI E BONIFICHE	
FOSSO	0,250 m ²
RILEVATI	
RILEVATO	0,001 m ²
SOVRASTRUTTURA STRADALE	
CASSONETTO	5,000 m
MANUFATTI	
SCAVO PER PIATTAFORMA	1,600 m ²
RILEVATO PER SCARPATE	0,434 m ²

SEZIONE N.: 32
 QT. PROGETTO: 489,282
 DIST.PROG.: 775,000
 DIST.PREC.: 25,000
 DIST.SUCC.: 25,000

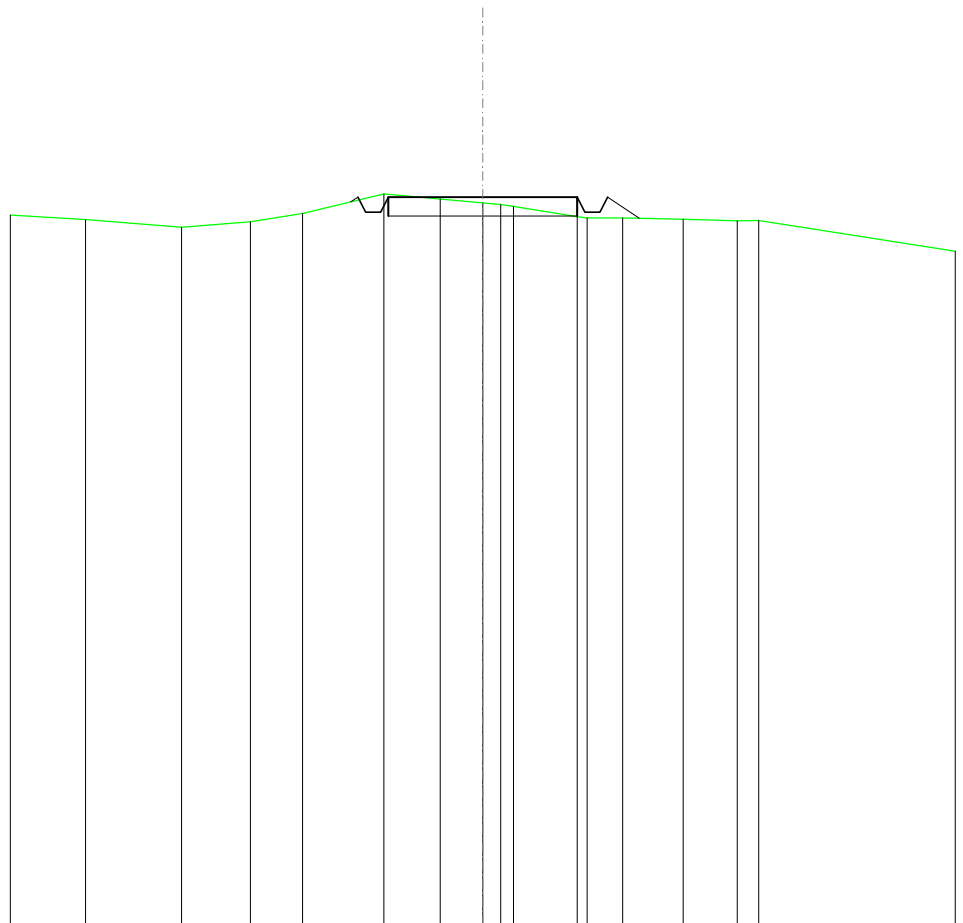


SCALA 1:200

QT.RIF. 470,000

QUOTE TERRENO	488,69	488,46	488,63	488,85	489,36	489,23	489,13	489,09	489,04	488,76	488,73	488,70	488,66	488,66
DIST.PARZIALI TERRENO	2,53	1,82	1,38	2,15	1,49	1,12			1,69	0,84	1,60	1,43	0,57	
QUOTE PROGETTO					489,15	489,28	489,28	489,28		489,28	488,88	488,88	488,88	488,72
DIST. PARZIALI PROGETTO							5,00				0,84			

SCAVI E BONIFICHE	
FOSSO	0,158 m ²
SOVRASTRUTTURA STRADALE	
CASSONETTO	5,000 m
MANUFATTI	
SCAVO PER PIATTAFORMA	1,964 m ²
RILEVATO PER SCARPATE	0,349 m ²

SEZIONE N.: 33
 QT. PROGETTO: 488,274
 DIST.PROG.: 800,000
 DIST.PREC.: 25,000
 DIST.SUCC.: 7,001

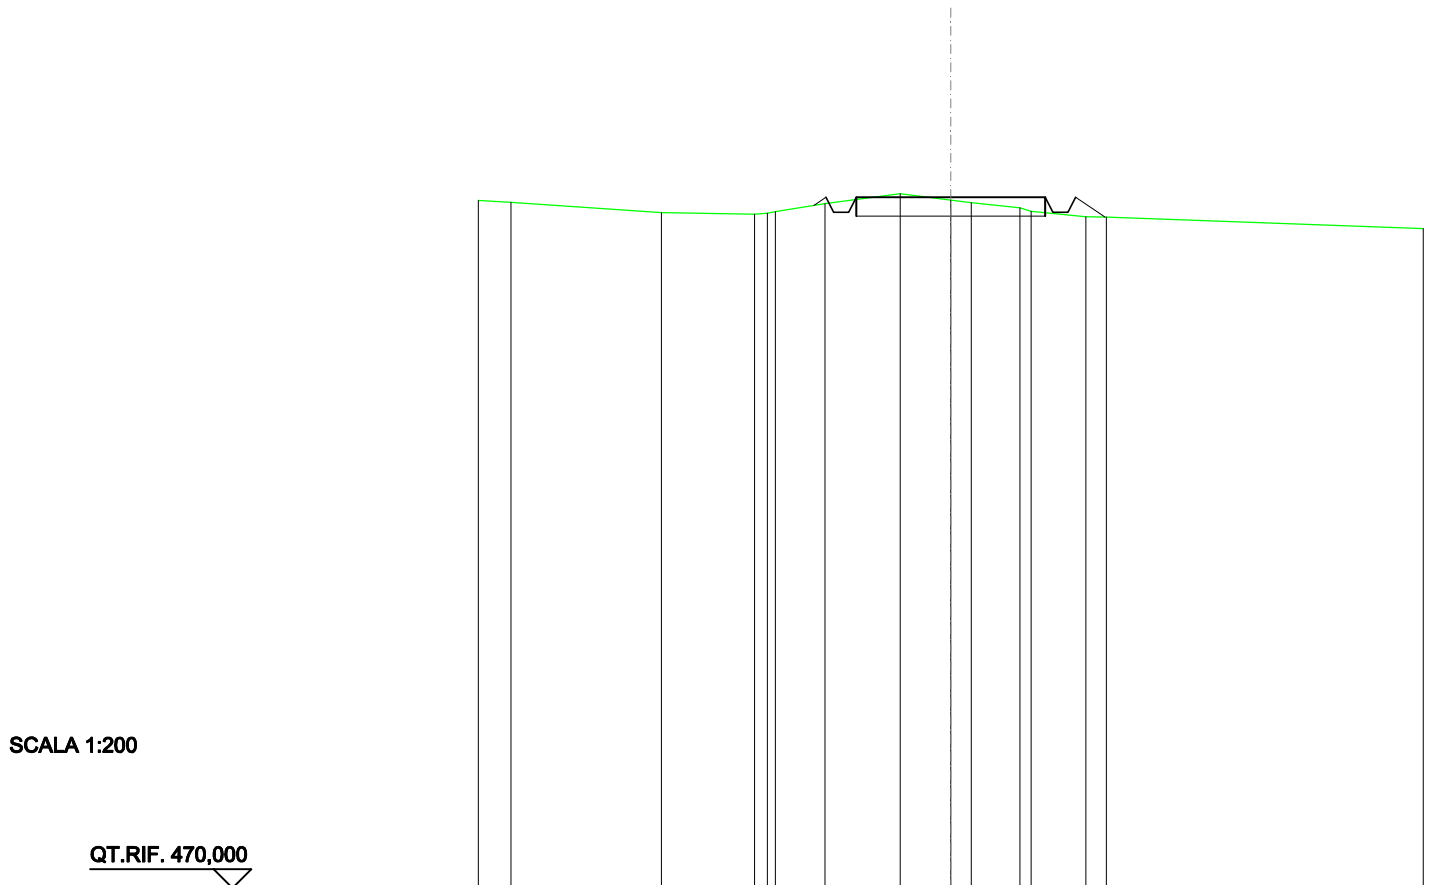

SCALA 1:200

QT.RIF. 470,000

QUOTE TERRENO	488,14	487,87	487,83	487,86	487,89	488,11	488,37	488,20	488,13	488,00	487,90	487,76	487,75
DIST.PARZIALI TERRENO	3,98	2,46	1,31	1,99	1,34	0,54	1,28	1,44	0,55				
QUOTE PROGETTO			488,06	488,27	487,87	487,87	488,27	488,27		488,27	487,87	487,87	487,75
DIST. PARZIALI PROGETTO							5,00				0,79		

SCAVI E BONIFICHE	
FOSSO	0,123 m ²
SOVRASTRUTTURA STRADALE	
CASSONETTO	5,000 m
MANUFATTI	
SCAVO PER PIATTAFORMA	2,034 m ²
RILEVATO PER SCARPATE	0,226 m ²

SEZIONE N.: 34
 QT. PROGETTO: 487,948
 DIST.PROG.: 807,001
 DIST.PREC.: 7,001

SCALA 1:200

QT.RIF. 470,000

QUOTE TERRENO	487,44	487,46	487,70	487,99 487,96 487,95	487,65
DIST.PARZIALI TERRENO	2,69	1,55	2,51	0,51	2,37
QUOTE PROGETTO		487,58 487,95 487,55 487,55 487,95	487,95	487,95	487,95 487,55 487,95 487,64
DIST. PARZIALI PROGETTO		0,56		5,00	