

REGIONE
SICILIA



Provincia di
Caltanissetta



Provincia di
Enna



Committente:

Novo Wind S.r.l.
via Sardegna 40
00187 Roma
P.IVA/C.F. 16666841008

Documento:

PROGETTO DEFINITIVO

Titolo del Progetto:

PARCO EOLICO "PARCO DELLE VITTORIE"

Elaborato:

**Sezioni trasversali
Asse 05_AD**

ID PROGETTO	DISCIPLINA	CAPITOLO	TIPO	REVISIONE	SCALA	FORMATO
IT-VesPdV-Gem	CW	RD	DW	0	1:200	VARIE
NOME FILE:	IT-VesPdV-Gem-CW-RD-DW-06.05-Rev.0_Sezioni trasversali Asse 05_AD					

Progettazione:



Ing. Saverio Pagliuso


Ing. Mario Francesco Perri

Ing. Giorgio Salatino

Rev:	Data Revisione	Descrizione Revisione	Redatto	Controllato	Approvato
00	Giugno 2023	PRIMA EMISSIONE	GEMSA	GEMSA	Novo Wind S.r.l.

SCAVI E BONIFICHE	
FOSSO	2,453 m ²
SOVRASTRUTTURA STRADALE	
CASSONETTO	5,000 m
MANUFATTI	
SCAVO PER PIATTAFORMA	5,445 m ²
SCAVO PER PARETI TRINCEA	2,826 m ²

SEZIONE N.: 2
 QT. PROGETTO: 438,267
 DIST.PROG.: 25,000
 DIST.PREC.: 25,000
 DIST.SUCC.: 25,000

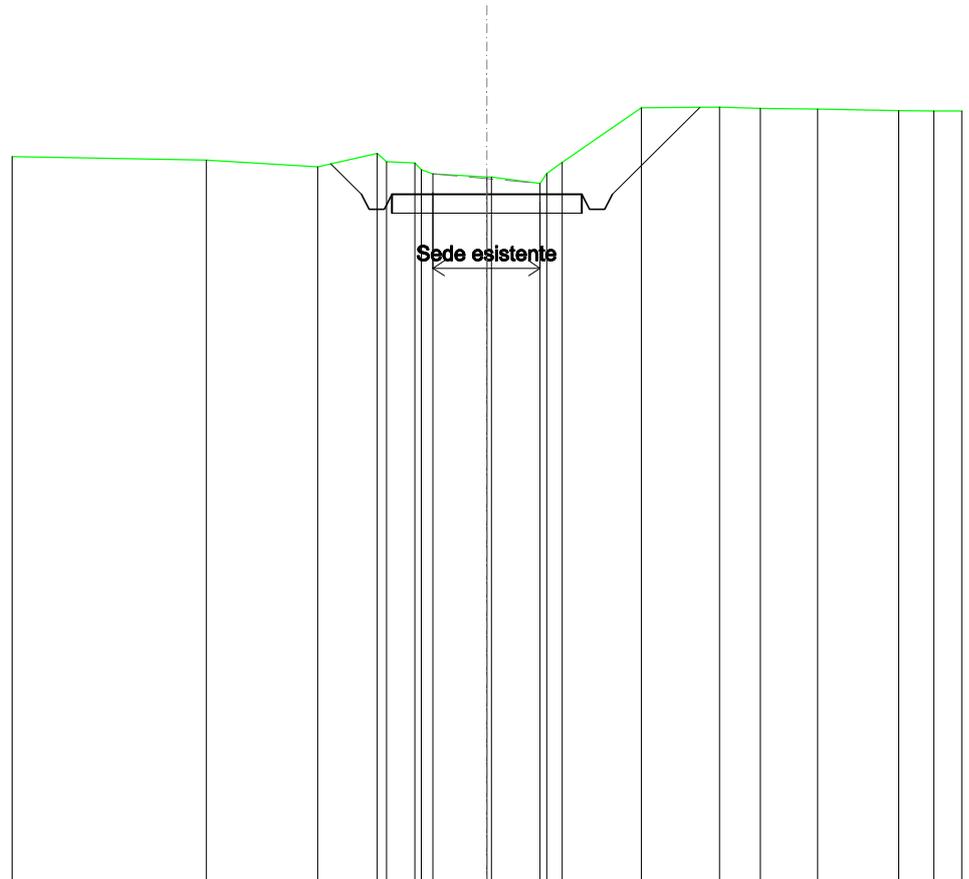


SCALA 1:200

QT.RIF. 420,000

QUOTE TERRENO	439,17	438,99	439,35	439,13	439,10	438,92	438,81	438,73	438,72	438,56	438,82	439,12	440,56	440,58	440,55	440,52	440,49	440,48
DIST.PARZIALI TERRENO	2,93	1,57	0,75	0,75	1,42	1,27	2,08	2,05	1,08	1,51	2,14	0,92						
QUOTE PROGETTO		439,07	438,27	437,87	438,27	438,27	438,27	438,27	438,27	438,27	437,87	438,27	440,57					
DIST. PARZIALI PROGETTO		0,80				5,00					2,30							

SCAVI E BONIFICHE	
FOSSO	1,497 m ²
SOVRASTRUTTURA STRADALE	
CASSONETTO	5,000 m
MANUFATTI	
SCAVO PER PIATTAFORMA	4,192 m ²
SCAVO PER PARETI TRINCEA	0,655 m ²

SEZIONE N.: 3
 QT. PROGETTO: 440,412
 DIST.PROG.: 50,000
 DIST.PREC.: 25,000
 DIST.SUCC.: 25,000

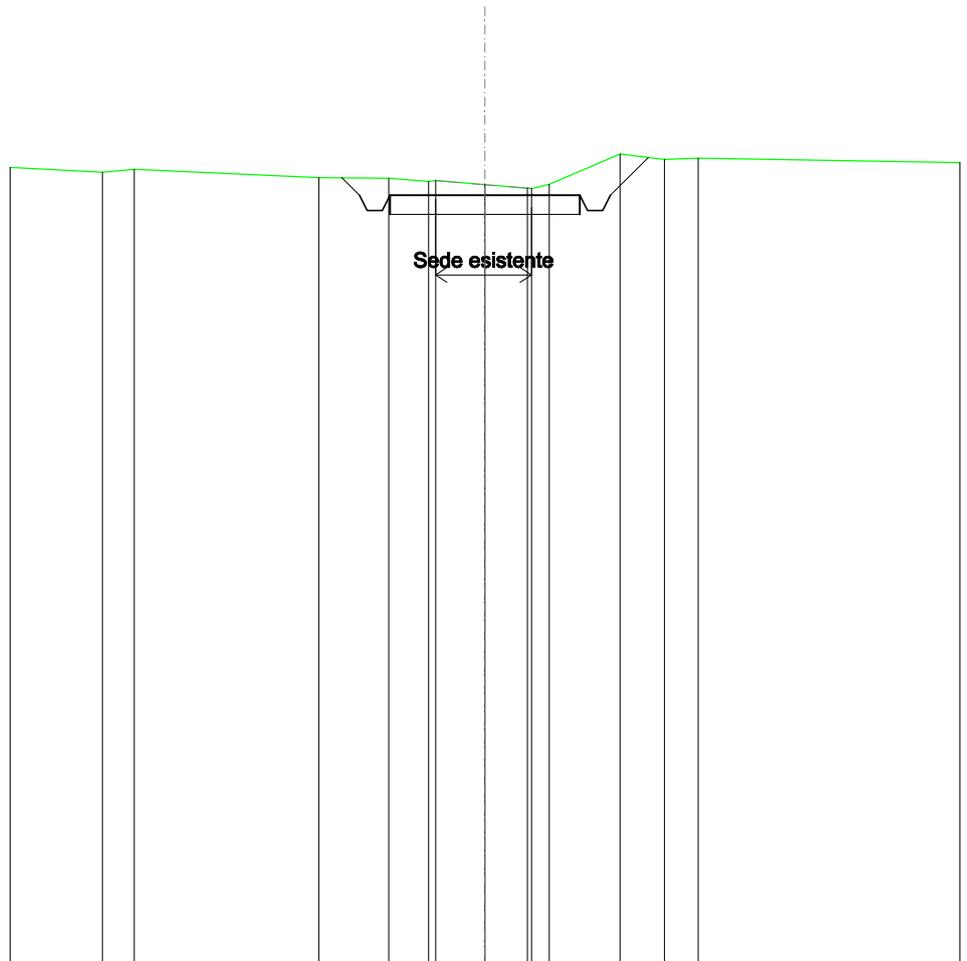


SCALA 1:200

QT.RIF. 420,000

QUOTE TERRENO	441,03	441,11		440,89	440,87	440,78	440,80	440,69	440,60	440,59	440,71	441,51	441,37	441,40
DIST.PARZIALI TERRENO	0,84	4,86		1,84	1,05	1,30	1,12		1,87	1,17	0,88			
QUOTE PROGETTO				440,88	440,41	440,01	440,41	440,41	440,41	440,01	440,41	440,41	441,42	
DIST. PARZIALI PROGETTO							5,00				1,00			

SCAVI E BONIFICHE	
FOSSO	0,788 m ²
SOVRASTRUTTURA STRADALE	
CASSONETTO	5,000 m
MANUFATTI	
SCAVO PER PIATTAFORMA	3,642 m ²
SCAVO PER PARETI TRINCEA	0,034 m ²

SEZIONE N.: 4
 QT. PROGETTO: 442,778
 DIST.PROG.: 75,000
 DIST.PREC.: 25,000
 DIST.SUCC.: 25,000

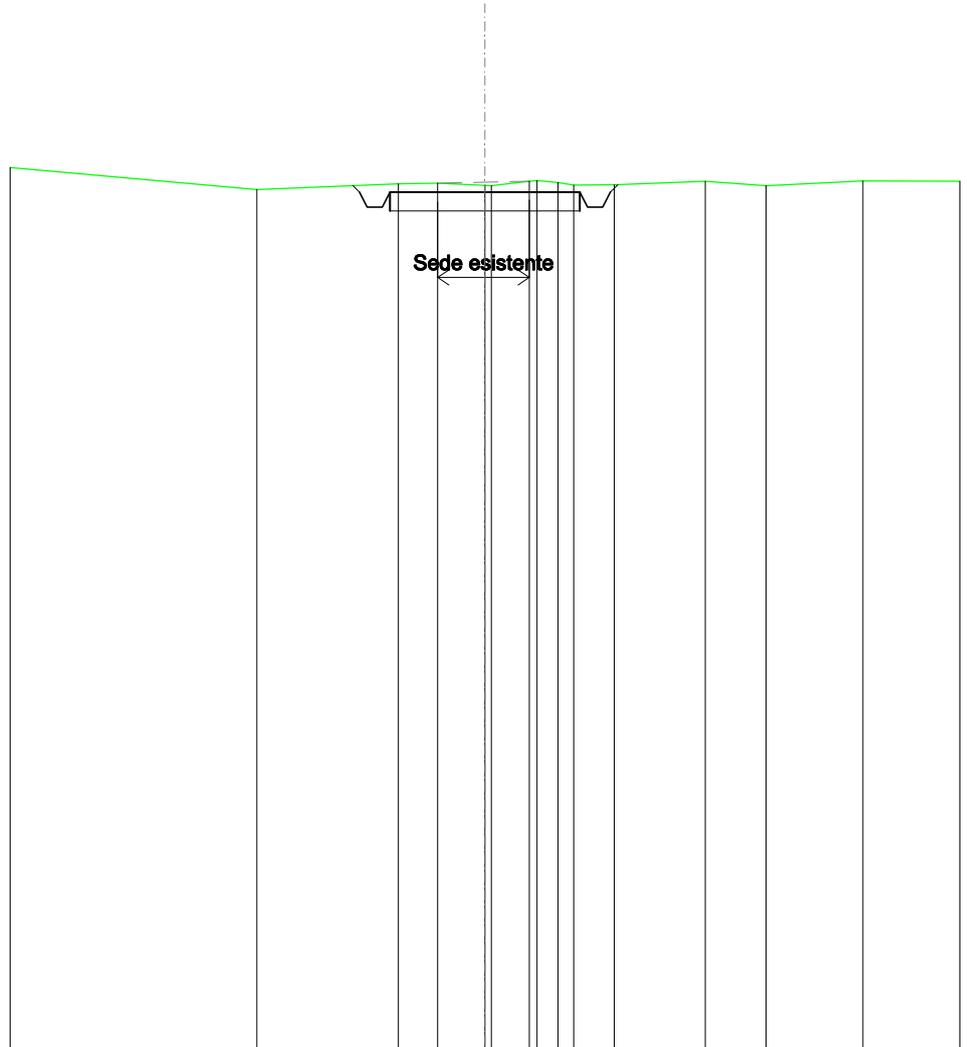


SCALA 1:200

QT.RIF. 420,000

QUOTE TERRENO	442,84	443,00	443,01	442,96	442,95	443,07	443,08	443,03	442,96	442,97	443,07	442,94	443,07
DIST.PARZIALI TERRENO		3,73	1,03	1,24	1,00	0,55	443,08	443,03	1,07	2,39	1,60	2,54	
QUOTE PROGETTO		442,95	442,78	442,38	442,78	442,78	442,78	442,38	442,78	442,78	442,78	442,78	442,98
DIST. PARZIALI PROGETTO					5,00								

SCAVI E BONIFICHE	
FOSSO	2,304 m ²
SOVRASTRUTTURA STRADALE	
CASSONETTO	5,000 m
MANUFATTI	
SCAVO PER PIATTAFORMA	7,916 m ²
SCAVO PER PARETI TRINCEA	1,654 m ²

SEZIONE N.: 5
 QT. PROGETTO: 444,667
 DIST.PROG.: 100,000
 DIST.PREC.: 25,000
 DIST.SUCC.: 25,000

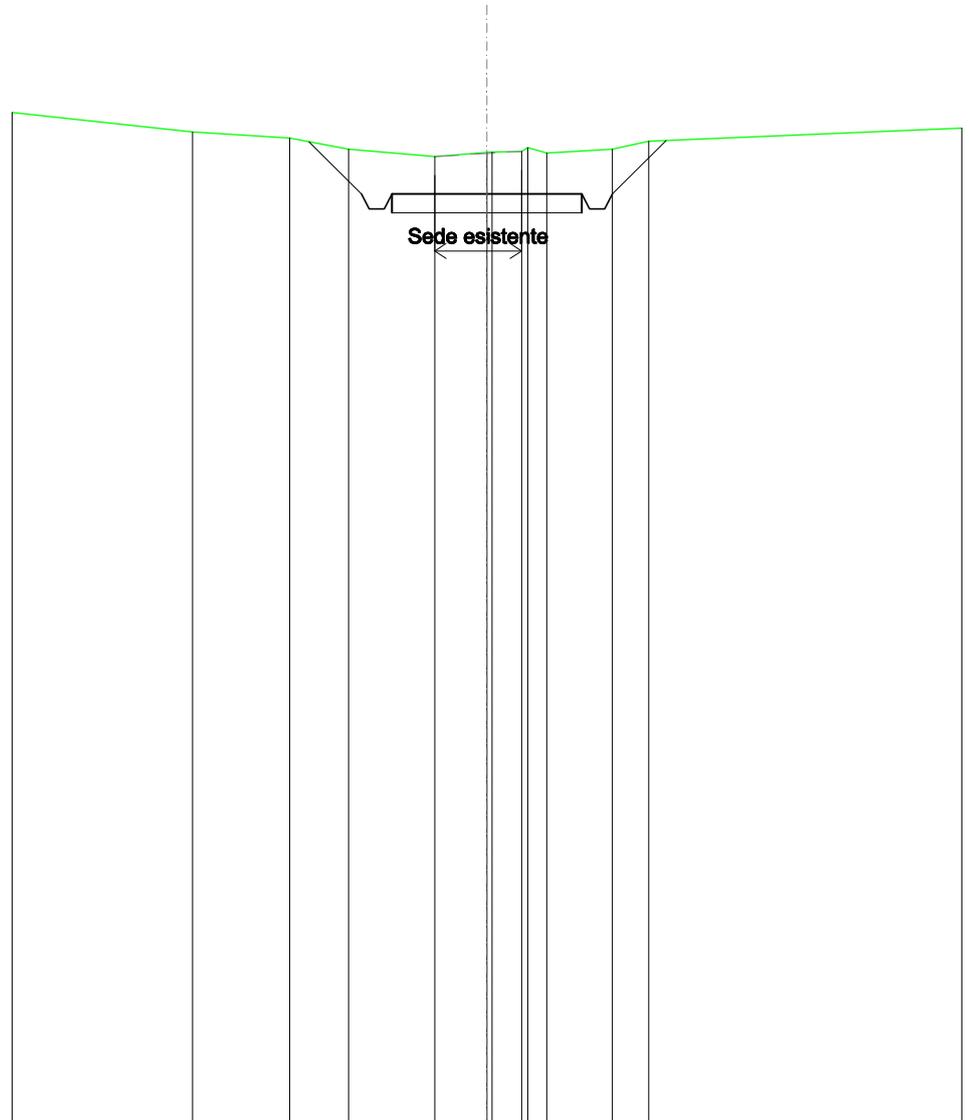


SCALA 1:200

QT.RIF. 420,000

QUOTE TERRENO	446,31	446,15	445,85	445,65	445,77	445,78	445,80	445,89	445,75	445,85	446,06
DIST.PARZIALI TERRENO	2,56	1,55	2,26	1,37	0,77	0,50	1,72	0,96			
QUOTE PROGETTO		446,05	444,67	444,27	444,67		444,67	444,27	444,67	446,08	
DIST. PARZIALI PROGETTO		1,38			5,00				1,41		

SCAVI E BONIFICHE	
FOSSO	5,610 m ²
SOVRASTRUTTURA STRADALE	
CASSONETTO	5,000 m
MANUFATTI	
SCAVO PER PIATTAFORMA	16,388 m ²
SCAVO PER PARETI TRINCEA	16,528 m ²

SEZIONE N.: 6
 QT. PROGETTO: 445,317
 DIST.PROG.: 125,000
 DIST.PREC.: 25,000
 DIST.SUCC.: 25,000

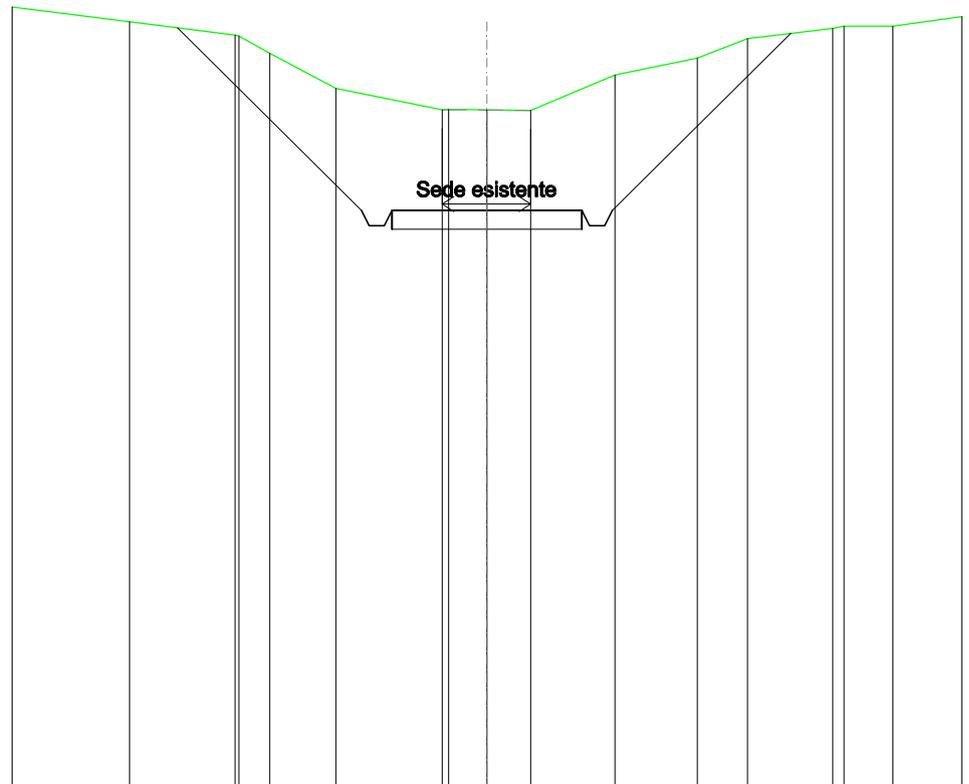


SCALA 1:200

QT.RIF. 430,000

QUOTE TERRENO	450,32	449,97	449,94	449,49	448,55	447,99	448,00	447,99	447,97	448,91	449,36	449,88	450,15	450,21	450,21
DIST.PARZIALI TERRENO	2,78	0,82	1,74	2,80	1,01	1,15	2,22	2,17	1,32	2,24	1,29				
QUOTE PROGETTO	450,16	445,32	444,92	444,92	445,32	445,32	445,32	445,32	445,32	445,32	444,92	444,92	445,32	450,01	
DIST. PARZIALI PROGETTO		4,84				5,00					4,70				

SCAVI E BONIFICHE	
FOSSO	4,262 m ²
SOVRASTRUTTURA STRADALE	
CASSONETTO	5,000 m
MANUFATTI	
SCAVO PER PIATTAFORMA	11,926 m ²
SCAVO PER PARETI TRINCEA	12,910 m ²

SEZIONE N.: 7
 QT. PROGETTO: 444,716
 DIST.PROG.: 150,000
 DIST.PREC.: 25,000
 DIST.SUCC.: 25,000

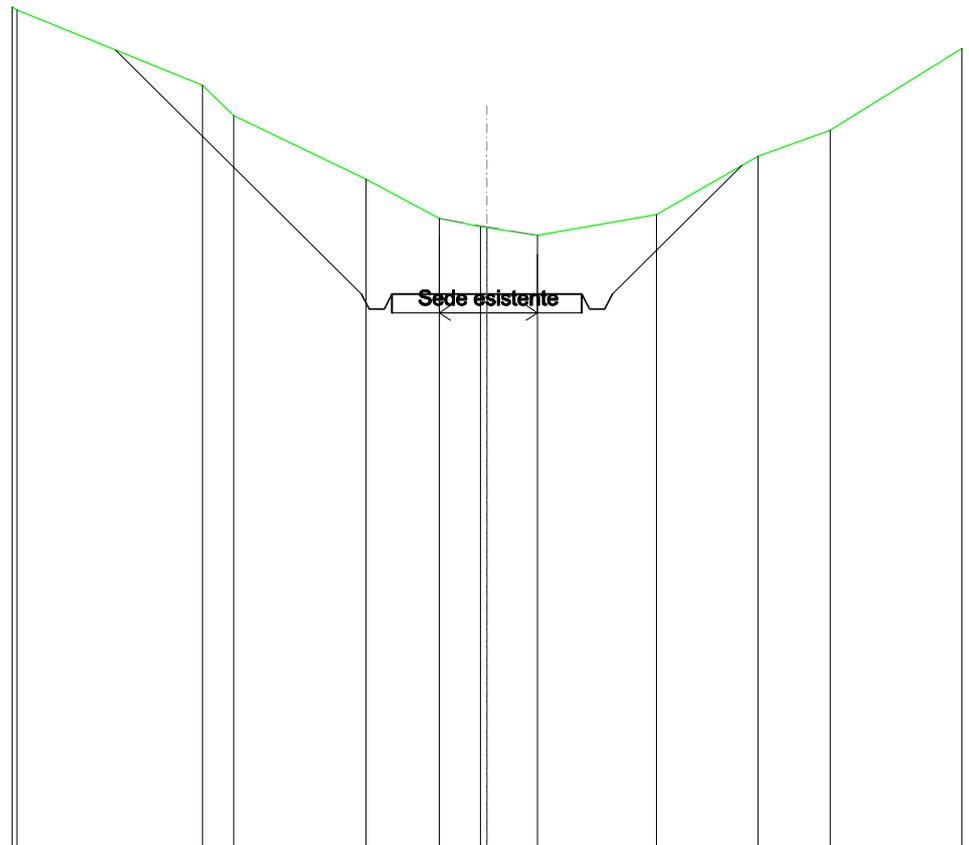


SCALA 1:200

QT.RIF. 430,000

QUOTE TERRENO		450,26	449,45	447,76	446,72	446,50	446,48	446,27	446,83	448,37	449,06
DIST.PARZIALI TERRENO		0,83	3,48	1,93	1,09	1,33	3,13	2,67	1,90		
QUOTE PROGETTO	451,19			444,72	444,32	444,32	444,72	444,72	444,32	444,32	448,13
DIST. PARZIALI PROGETTO		6,47				5,00			3,41		

SCAVI E BONIFICHE	
FOSSO	3,365 m ²
SOVRASTRUTTURA STRADALE	
CASSONETTO	5,000 m
MANUFATTI	
SCAVO PER PIATTAFORMA	7,013 m ²
SCAVO PER PARETI TRINCEA	11,407 m ²

SEZIONE N.: 8
 QT. PROGETTO: 442,866
 DIST.PROG.: 175,000
 DIST.PREC.: 25,000
 DIST.SUCC.: 25,000

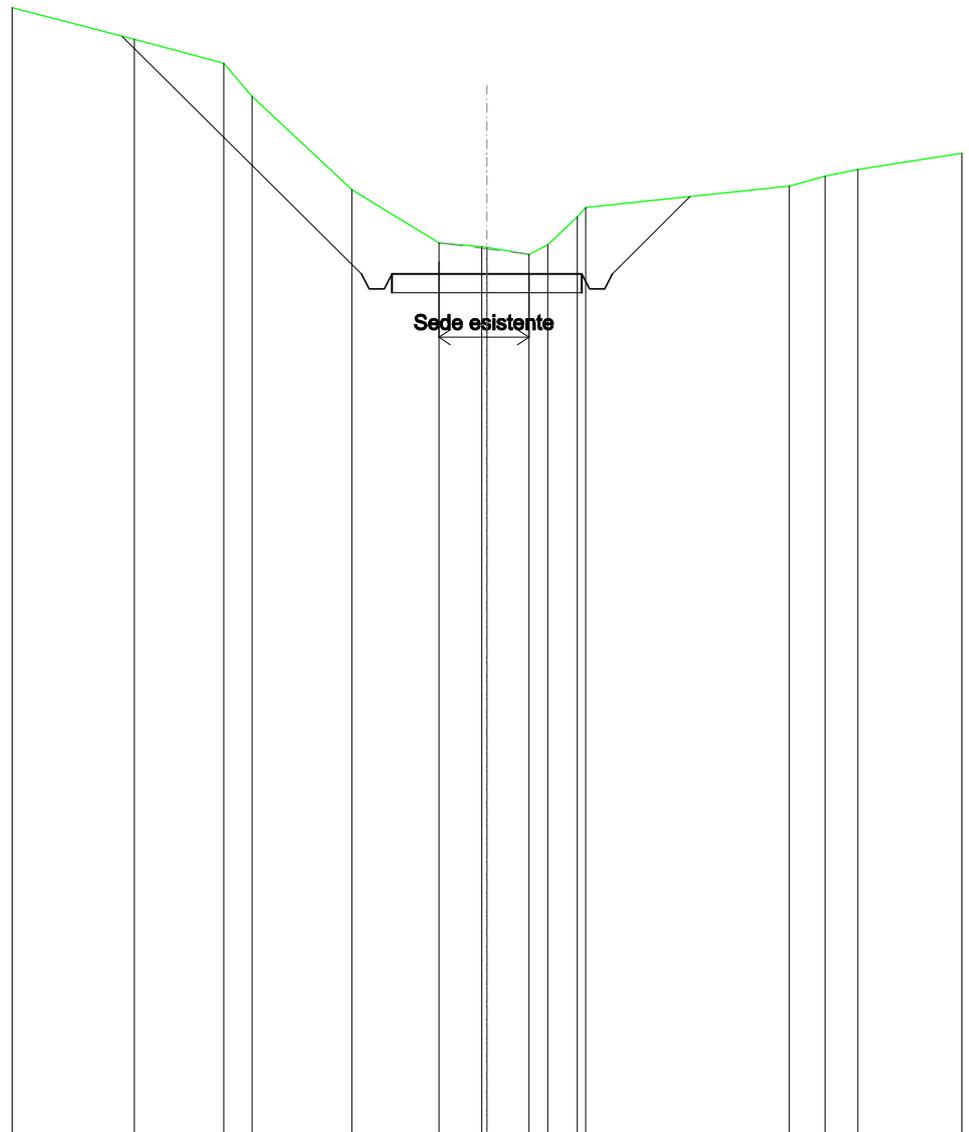


SCALA 1:200

QT.RIF. 420,000

QUOTE TERRENO	449,08	448,45	447,57	445,10	443,69	443,59	443,56	443,38	443,63	444,38	444,62	445,19	445,46	445,63
DIST.PARZIALI TERRENO		2,35	0,75	2,62	2,29	1,13	1,11	0,50	0,78		5,36	0,95	0,86	
QUOTE PROGETTO	449,17			442,87	442,47	442,47	442,87	442,87		442,87	442,47	442,47	442,87	444,91
DIST. PARZIALI PROGETTO			6,30					5,00					2,05	

SCAVI E BONIFICHE	
FOSSO	0,840 m ²
RILEVATI	
RILEVATO	0,051 m ²
SOVRASTRUTTURA STRADALE	
CASSONETTO	5,000 m
MANUFATTI	
SCAVO PER PIATTAFORMA	0,922 m ²
SCAVO PER PARETI TRINCEA	1,352 m ²
RILEVATO PER SCARPATE	0,099 m ²

SEZIONE N.: 9
 QT. PROGETTO: 439,784
 DIST.PROG.: 200,000
 DIST.PREC.: 25,000
 DIST.SUCC.: 25,000

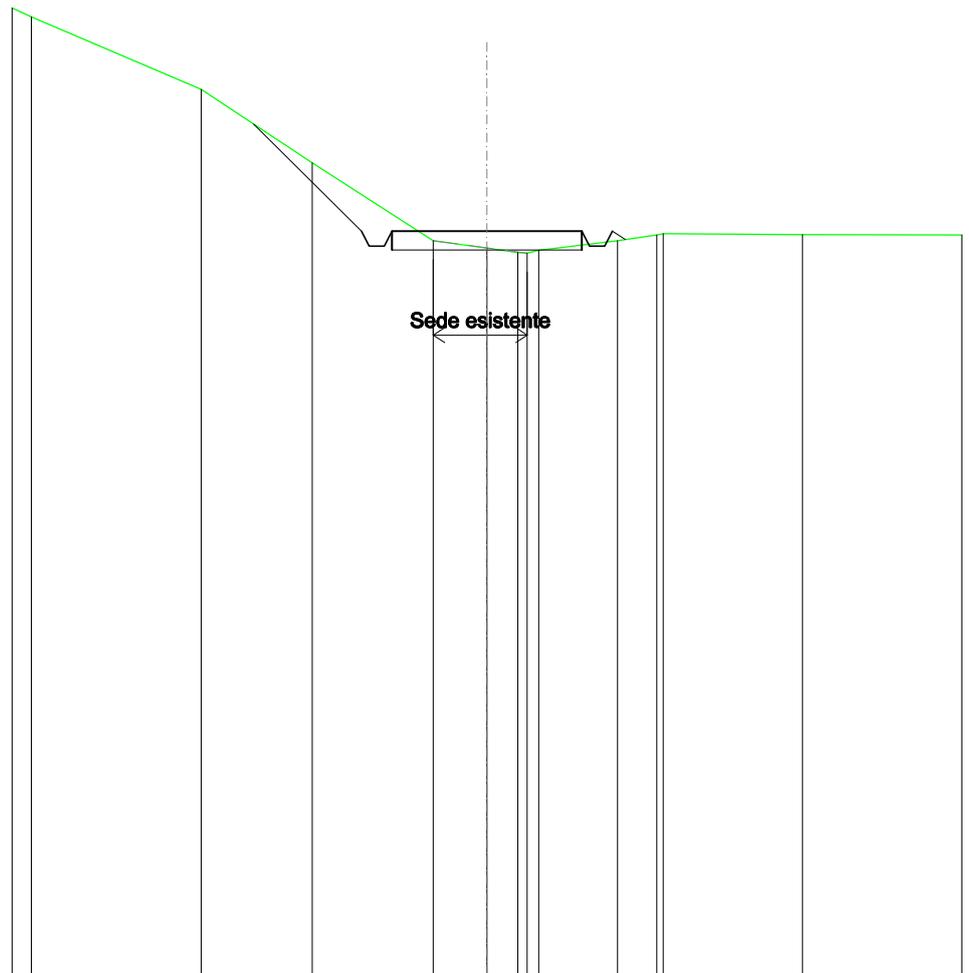


SCALA 1:200

QT.RIF. 420,000

QUOTE TERRENO	445,47	443,54	441,59	439,52	439,33	439,22	439,19	439,27	439,53	439,68	439,71	439,69
DIST.PARZIALI TERRENO	4,48	2,92	3,19	1,41	0,81	2,07	1,03	3,66				
QUOTE PROGETTO		442,62	439,78	439,38	439,78	439,38	439,78	439,56				
DIST. PARZIALI PROGETTO		2,84			5,00							

SCAVI E BONIFICHE	
FOSSO	0,001 m ²
RILEVATI	
RILEVATO	0,583 m ²
SOVRASTRUTTURA STRADALE	
CASSONETTO	5,000 m
MANUFATTI	
SCAVO PER PIATTAFORMA	0,010 m ²
RILEVATO PER SCARPATE	0,628 m ²

SEZIONE N.: 10
 QT. PROGETTO: 436,278
 DIST.PROG.: 225,000
 DIST.PREC.: 25,000
 DIST.SUCC.: 25,000

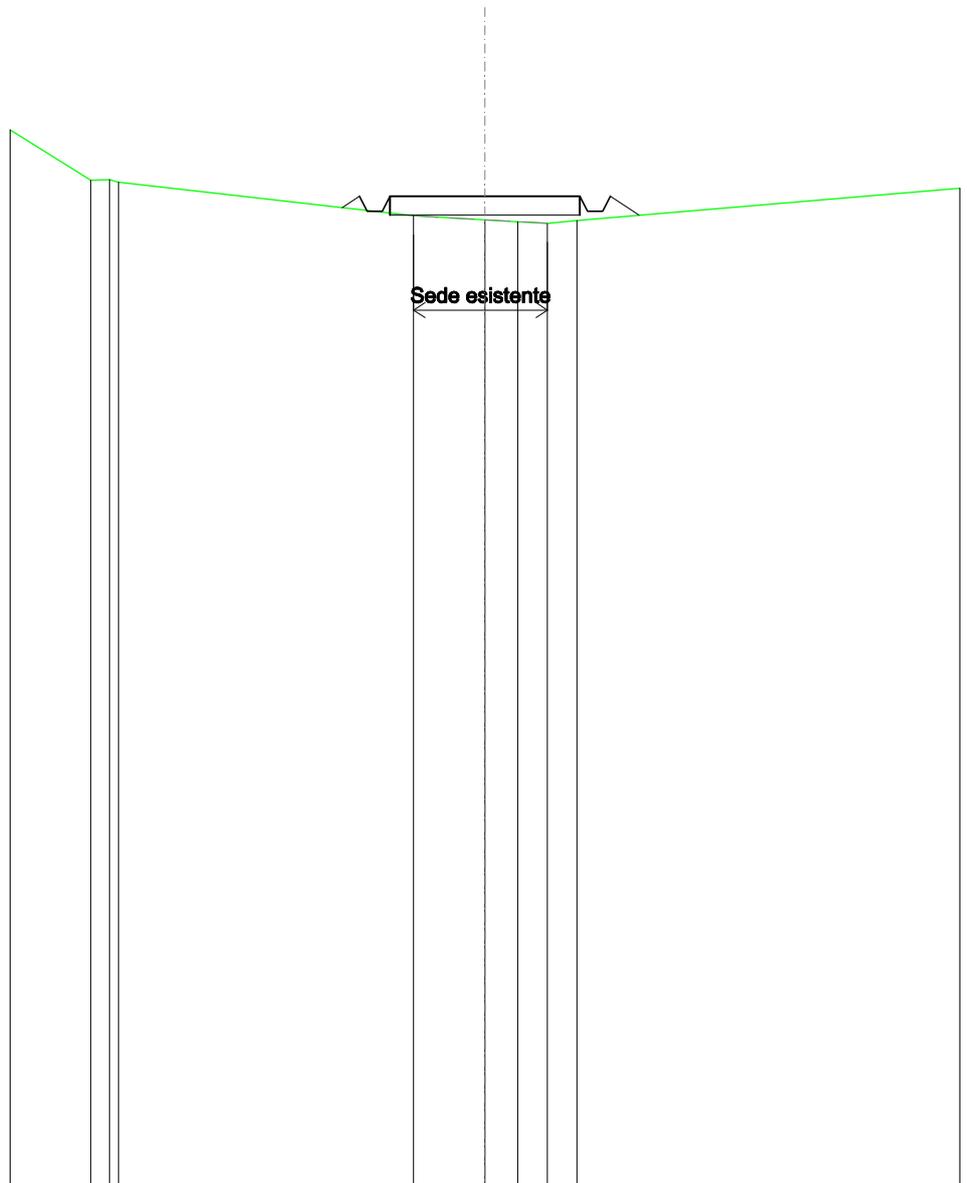


SCALA 1:200

QT.RIF. 410,000

QUOTE TERRENO	436,70 436,72 436,64	435,75	435,65 435,60 435,56 435,63
DIST.PARZIALI TERRENO	0,49 7,77	1,88	0,88 0,78 0,78
QUOTE PROGETTO		436,28	436,28 435,88 435,88 436,28 435,77
DIST. PARZIALI PROGETTO		5,00	0,78

SCAVI E BONIFICHE	
FOSSO	0,560 m ²
SOVRASTRUTTURA STRADALE	
CASSONETTO	5,000 m
MANUFATTI	
SCAVO PER PIATTAFORMA	1,793 m ²
SCAVO PER PARETI TRINCEA	0,054 m ²
RILEVATO PER SCARPATE	0,020 m ²

SEZIONE N.: 11
 QT. PROGETTO: 433,035
 DIST.PROG.: 250,000
 DIST.PREC.: 25,000
 DIST.SUCC.: 25,000

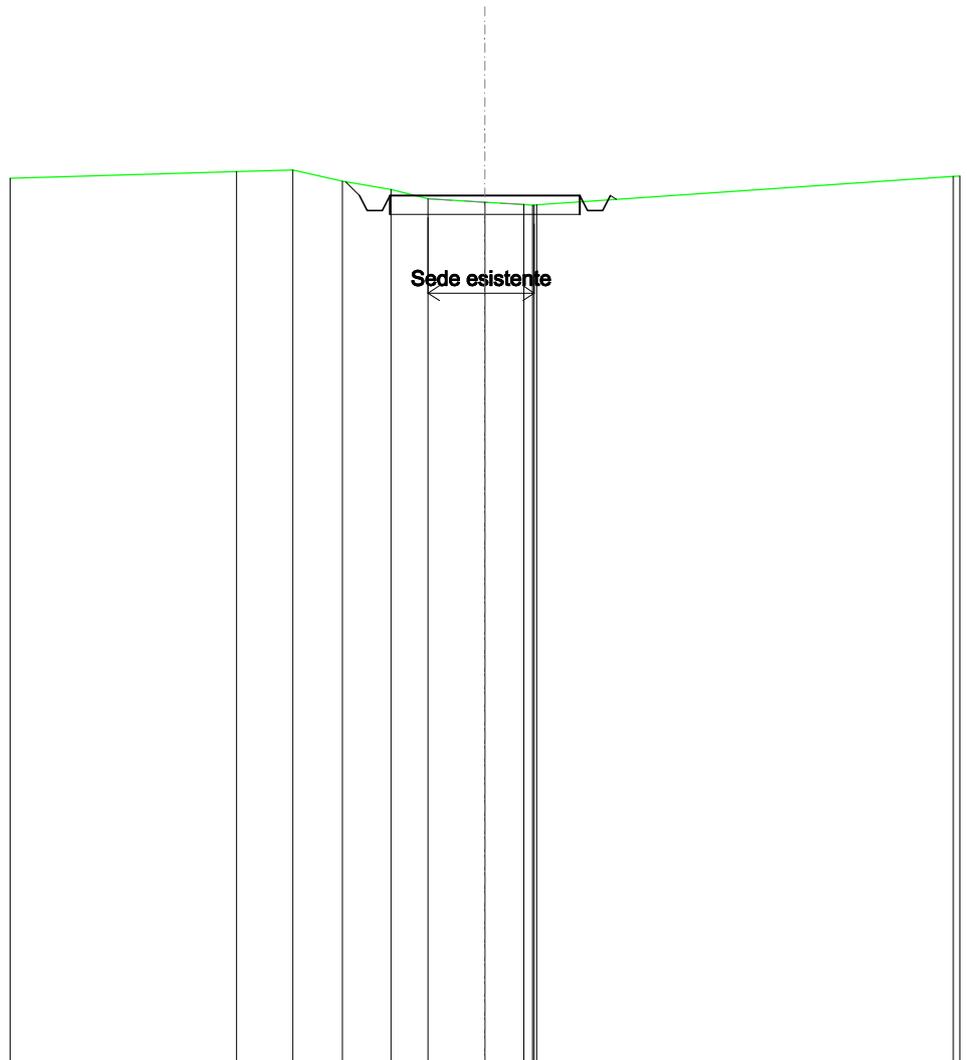


SCALA 1:200

QT.RIF. 410,000

QUOTE TERRENO	433,67	433,71	433,41	433,19	432,94	432,85	432,79	432,78	432,78	432,79	
DIST.PARZIALI TERRENO	1,48	1,31	1,28	0,98	1,50	1,02					
QUOTE PROGETTO			433,40	433,04	432,64	432,64	433,04	433,04	432,64	433,04	432,93
DIST. PARZIALI PROGETTO							5,00				

SCAVI E BONIFICHE	
FOSSO	0,002 m ²
RILEVATI	
RILEVATO	0,501 m ²
SOVRASTRUTTURA STRADALE	
CASSONETTO	5,000 m
MANUFATTI	
SCAVO PER PIATTAFORMA	0,010 m ²
RILEVATO PER SCARPATE	0,598 m ²

SEZIONE N.: 12
 QT. PROGETTO: 430,498
 DIST.PROG.: 275,000
 DIST.PREC.: 25,000
 DIST.SUCC.: 25,000

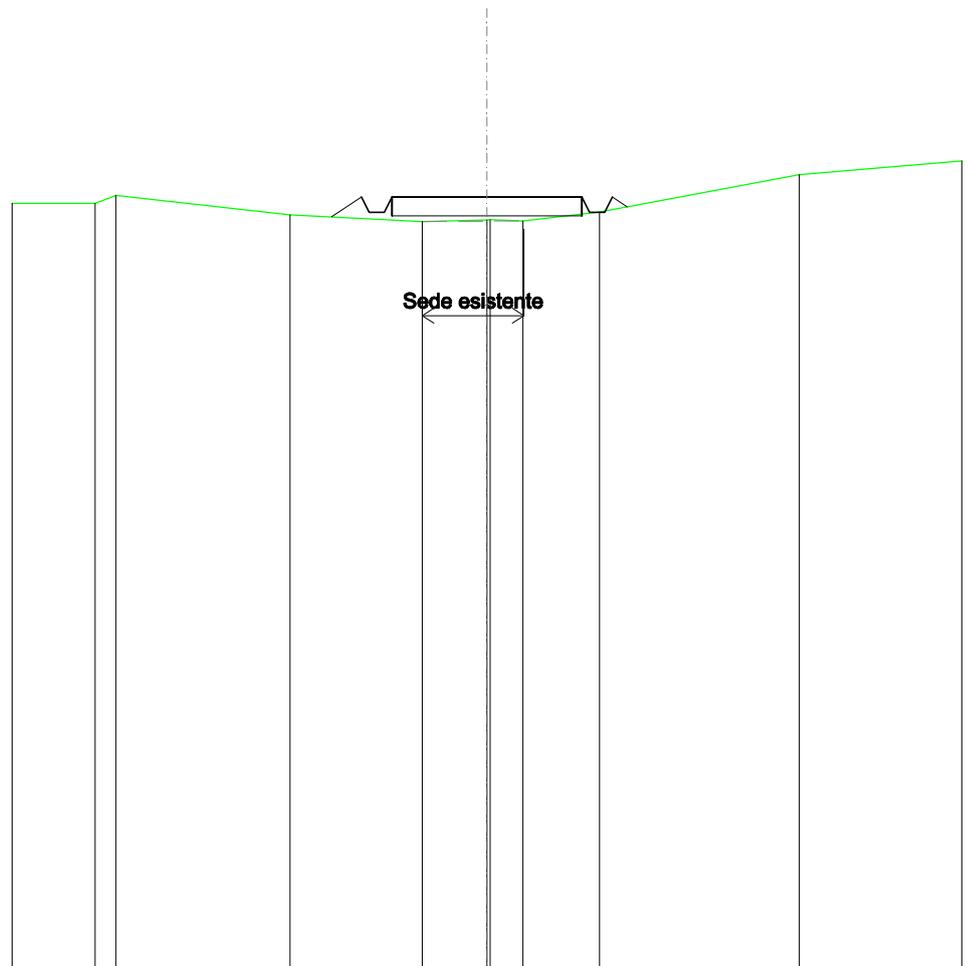


SCALA 1:200

QT.RIF. 410,000

QUOTE TERRENO	430,34 430,55	430,03	429,85	429,89 429,90 429,86	430,10	431,09	
DIST.PARZIALI TERRENO	0,55	4,58	3,48	1,70	0,86	2,02	5,26
QUOTE PROGETTO			429,97 430,50 430,10 430,10 430,50	430,50	430,50 430,10 430,10 430,50 430,24		
DIST. PARZIALI PROGETTO			0,79	5,00			

SOVRASTRUTTURA STRADALE	
CASSONETTO	5,000 m
MANUFATTI	
SCAVO PER PIATTAFORMA	2,500 m ²
SCAVO PER PARETI TRINCEA	0,038 m ²
RILEVATO PER SCARPATE	0,101 m ²

SEZIONE N.: 14
 QT. PROGETTO: 428,892
 DIST.PROG.: 325,000
 DIST.PREC.: 25,000
 DIST.SUCC.: 22,578

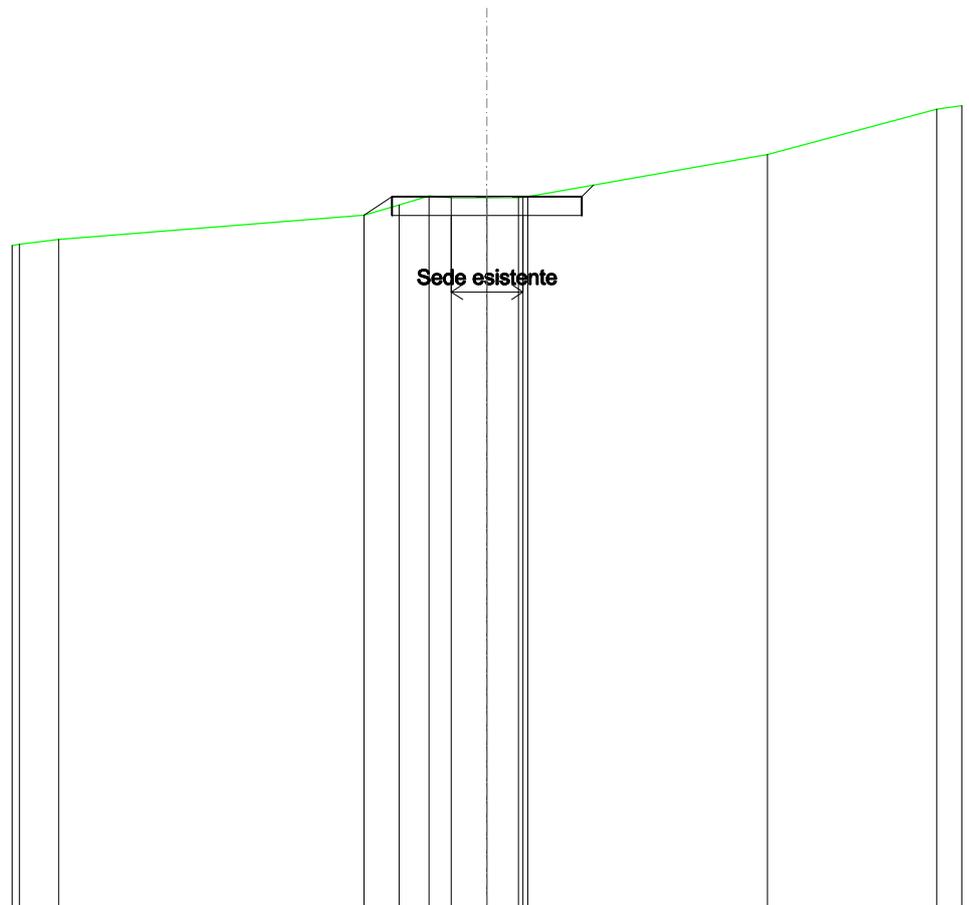


SCALA 1:200

QT.RIF. 410,000

QUOTE TERRENO	427,76	428,40	428,67	428,91	428,96	428,87	428,87	428,88	428,89	430,01	431,21
DIST.PARZIALI TERRENO	8,03	0,92	0,79	0,59	0,94	0,83	6,31	4,46			
QUOTE PROGETTO		428,40	428,89	428,89	428,89	428,89	428,89	428,20			
DIST. PARZIALI PROGETTO		0,74	5,00								

SOVRASTRUTTURA STRADALE	
CASSONETTO	2,018 m
MANUFATTI	
SCAVO PER PIATTAFORMA	1,014 m ²
SCAVO PER PARETI TRINCEA	0,000 m ²

SEZIONE N.: 15
 QT. PROGETTO: 428,757
 DIST.PROG.: 347,578
 DIST.PREC.: 22,578

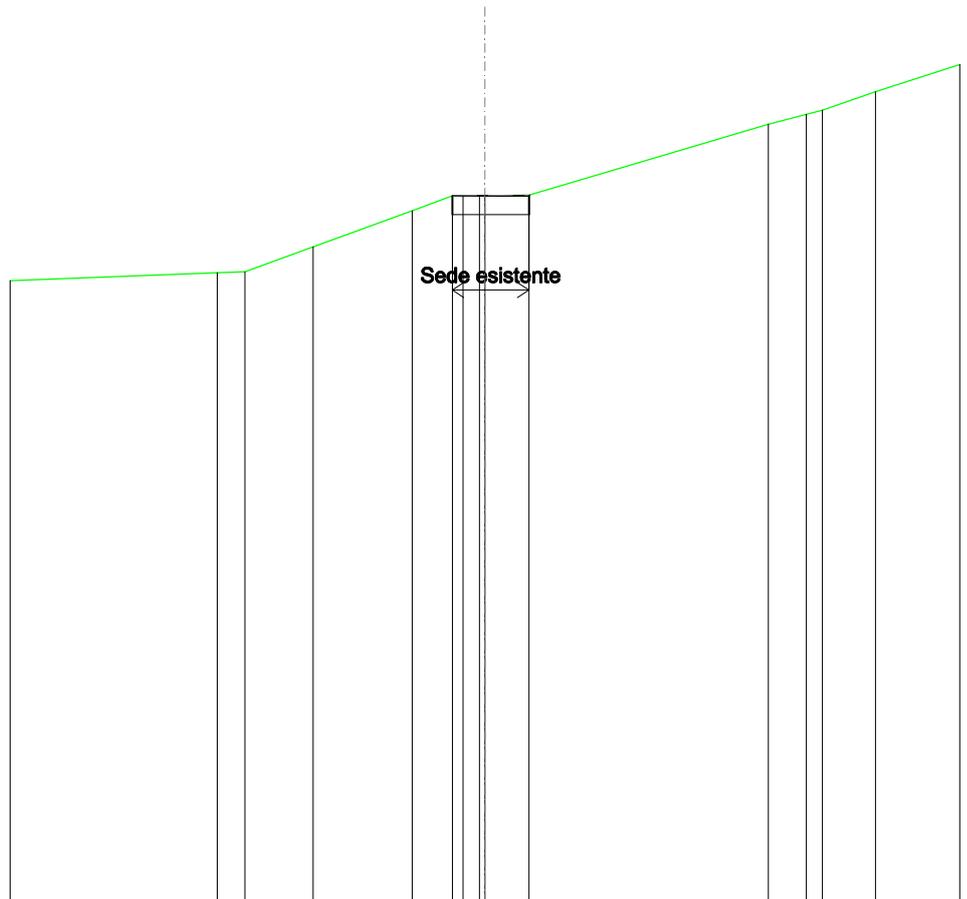

SCALA 1:200

QT.RIF. 410,000

QUOTE TERRENO	426,72	426,74	427,40	428,36	428,76	428,74	428,75	428,76	430,65	430,92	431,03	431,51
DIST.PARZIALI TERRENO	0,73	1,79	2,61	1,05	1,16	6,30	0,99	1,40				
QUOTE PROGETTO					428,75	428,76	428,76	428,79				
DIST. PARZIALI PROGETTO					2,02							