

**REGIONE  
SICILIA**



**Provincia di  
Caltanissetta**



**Provincia di  
Enna**



*Committente:*

**Novo Wind S.r.l.**  
via Sardegna 40  
00187 Roma  
P.IVA/C.F. 16666841008

*Documento:*

**PROGETTO DEFINITIVO**

*Titolo del Progetto:*

**PARCO EOLICO "PARCO DELLE VITTORIE"**

**Elaborato:**

**Sezioni trasversali  
Asse 08**

ID PROGETTO	DISCIPLINA	CAPITOLO	TIPO	REVISIONE	SCALA	FORMATO
IT-VesPdV-Gem	CW	RD	DW	0	1:200	VARIE
NOME FILE:	IT-VesPdV-Gem-CW-RD-DW-06.08-Rev.0_Sezioni trasversali Asse 08					

**Progettazione:**



**Ing. Saverio Pagliuso**

**Ing. Mario Francesco Perri**


**Ing. Giorgio Salatino**

Rev:	Data Revisione	Descrizione Revisione	Redatto	Controllato	Approvato
00	Giugno 2023	PRIMA EMISSIONE	GEMSA	GEMSA	Novo Wind S.r.l.



SCAVI E BONIFICHE	
FOSSO	3,617 m <sup>2</sup>
SOVRASTRUTTURA STRADALE	
CASSONETTO	5,000 m
MANUFATTI	
SCAVO PER PIATTAFORMA	12,206 m <sup>2</sup>
SCAVO PER PARETI TRINCEA	3,985 m <sup>2</sup>

SEZIONE N.: 2  
 QT. PROGETTO: 409,595  
 DIST.PROG.: 25,000  
 DIST.PREC.: 25,000  
 DIST.SUCC.: 25,000

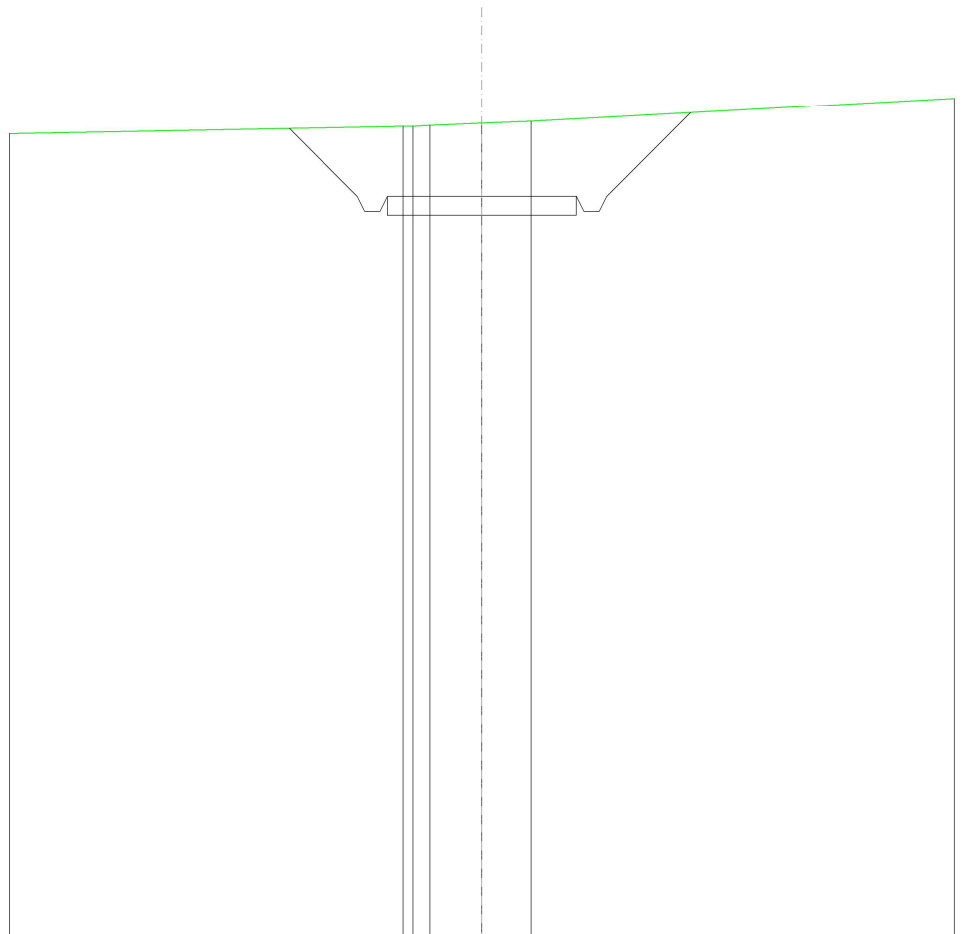


SCALA 1:200

QT.RIF. 390,000

QUOTE TERRENO				411,45	411,45	411,48	411,53	411,59	
DIST.PARZIALI TERRENO						1,38	1,31		
QUOTE PROGETTO	411,39	409,60	409,20	409,20	409,60		409,60	409,60	411,82
DIST. PARZIALI PROGETTO	1,80						5,00		2,22

<b>SCAVI E BONIFICHE</b>	
FOSSO	3,245 m <sup>2</sup>
<b>SOVRASTRUTTURA STRADALE</b>	
CASSONETTO	5,000 m
<b>MANUFATTI</b>	
SCAVO PER PIATTAFORMA	11,258 m <sup>2</sup>
SCAVO PER PARETI TRINCEA	3,108 m <sup>2</sup>

SEZIONE N.: 3  
 QT. PROGETTO: 412,669  
 DIST.PROG.: 50,000  
 DIST.PREC.: 25,000  
 DIST.SUCC.: 25,000

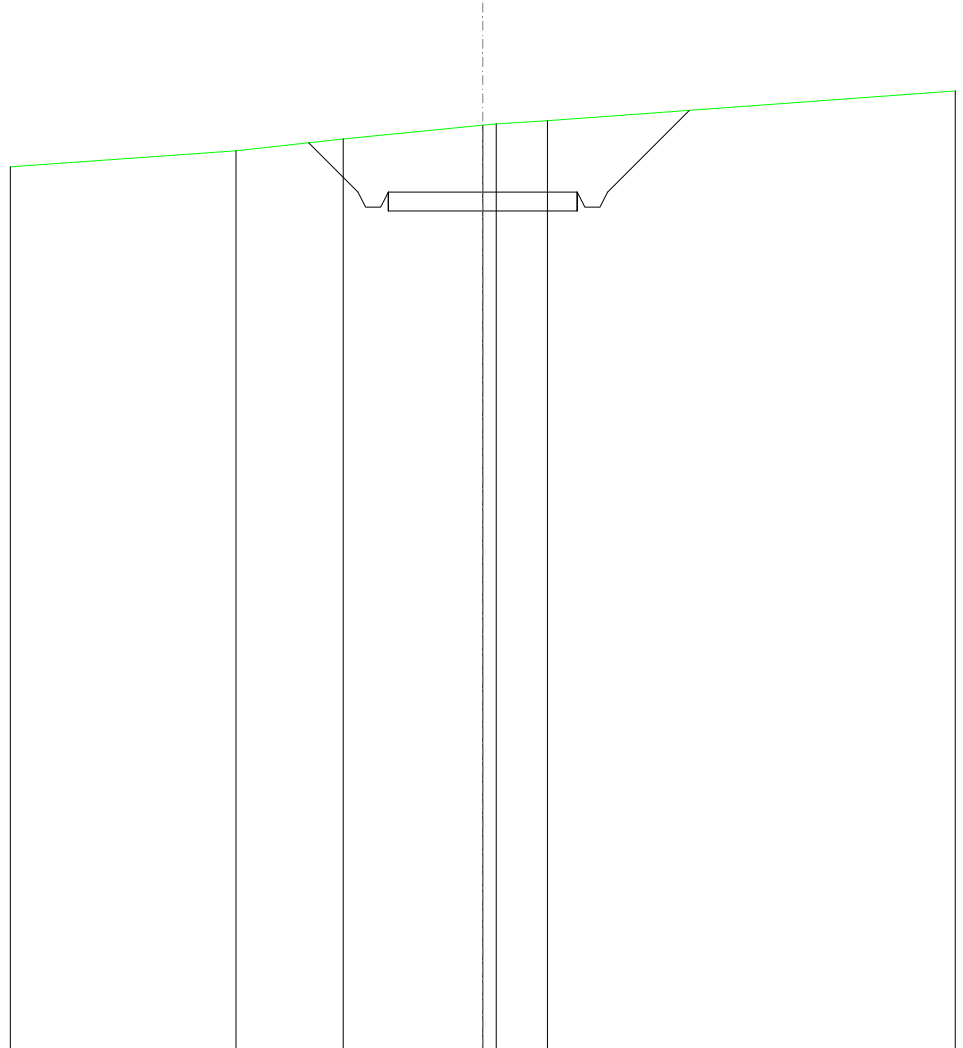


SCALA 1:200

QT.RIF. 390,000

QUOTE TERRENO	413,76	414,07	414,44	414,47	414,56			
DIST.PARZIALI TERRENO	2,84	3,69	1,35					
QUOTE PROGETTO	413,97	412,67	412,27	412,67	412,67	412,27	412,67	414,83
DIST. PARZIALI PROGETTO		1,30		5,00			2,16	

<b>SCAVI E BONIFICHE</b>	
FOSSO	2,617 m <sup>2</sup>
<b>SOVRASTRUTTURA STRADALE</b>	
CASSONETTO	5,000 m
<b>MANUFATTI</b>	
SCAVO PER PIATTAFORMA	9,179 m <sup>2</sup>
SCAVO PER PARETI TRINCEA	2,086 m <sup>2</sup>

SEZIONE N.: 4  
 QT. PROGETTO: 416,001  
 DIST.PROG.: 75,000  
 DIST.PREC.: 25,000  
 DIST.SUCC.: 25,000

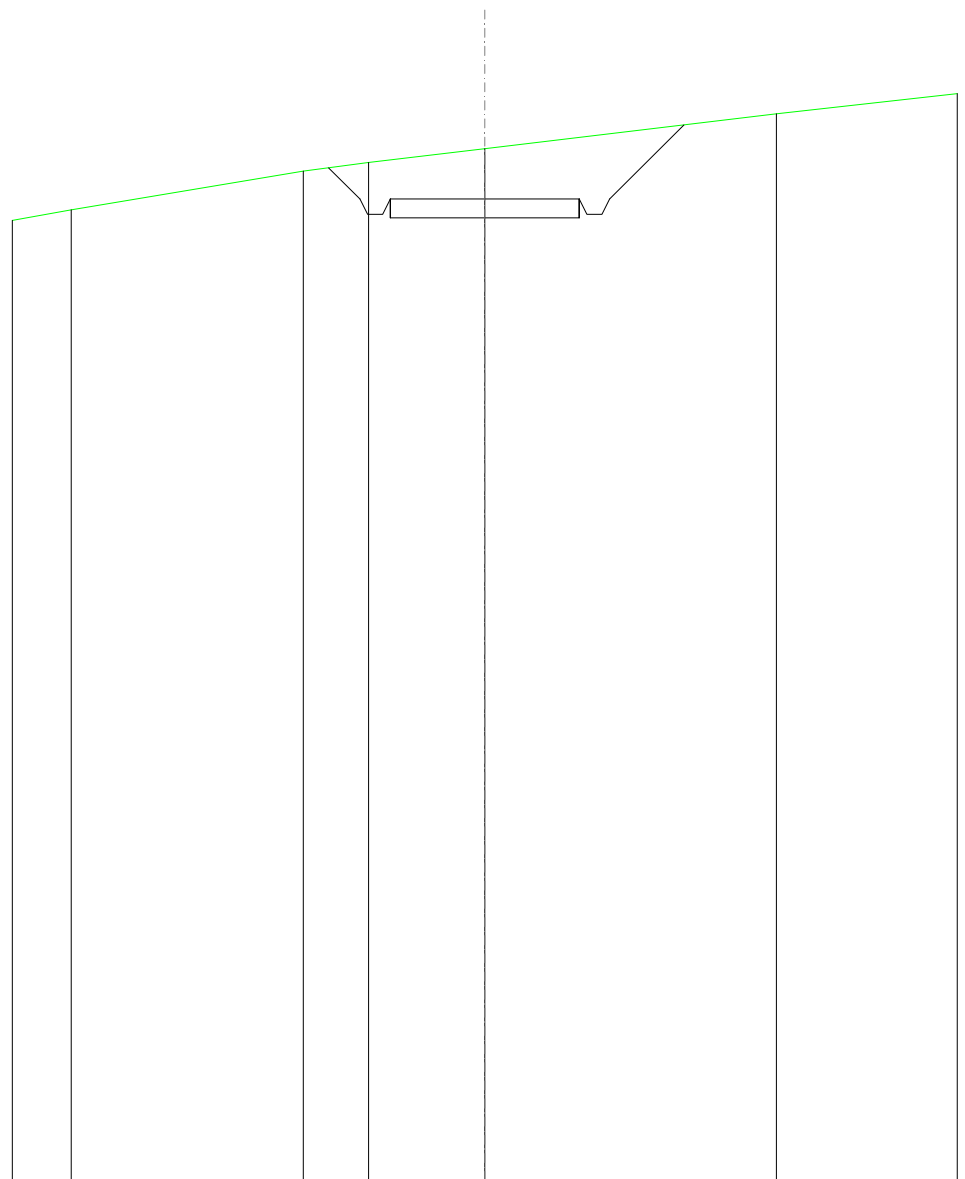


SCALA 1:200

QT.RIF. 390,000

QUOTE TERRENO	415,71	416,74	416,97	417,34	418,26
DIST.PARZIALI TERRENO	6,14	1,72	3,07	7,71	
QUOTE PROGETTO		416,83	416,00	415,60	416,00
DIST. PARZIALI PROGETTO		0,83	1,96	5,00	1,96

<b>SCAVI E BONIFICHE</b>	
FOSSO	0,880 m <sup>2</sup>
<b>SOVRASTRUTTURA STRADALE</b>	
CASSONETTO	5,000 m
<b>MANUFATTI</b>	
SCAVO PER PIATTAFORMA	3,712 m <sup>2</sup>
SCAVO PER PARETI TRINCEA	0,274 m <sup>2</sup>
RILEVATO PER SCARPATE	0,051 m <sup>2</sup>

SEZIONE N.: 5  
 QT. PROGETTO: 418,214  
 DIST.PROG.: 100,000  
 DIST.PREC.: 25,000  
 DIST.SUCC.: 25,000

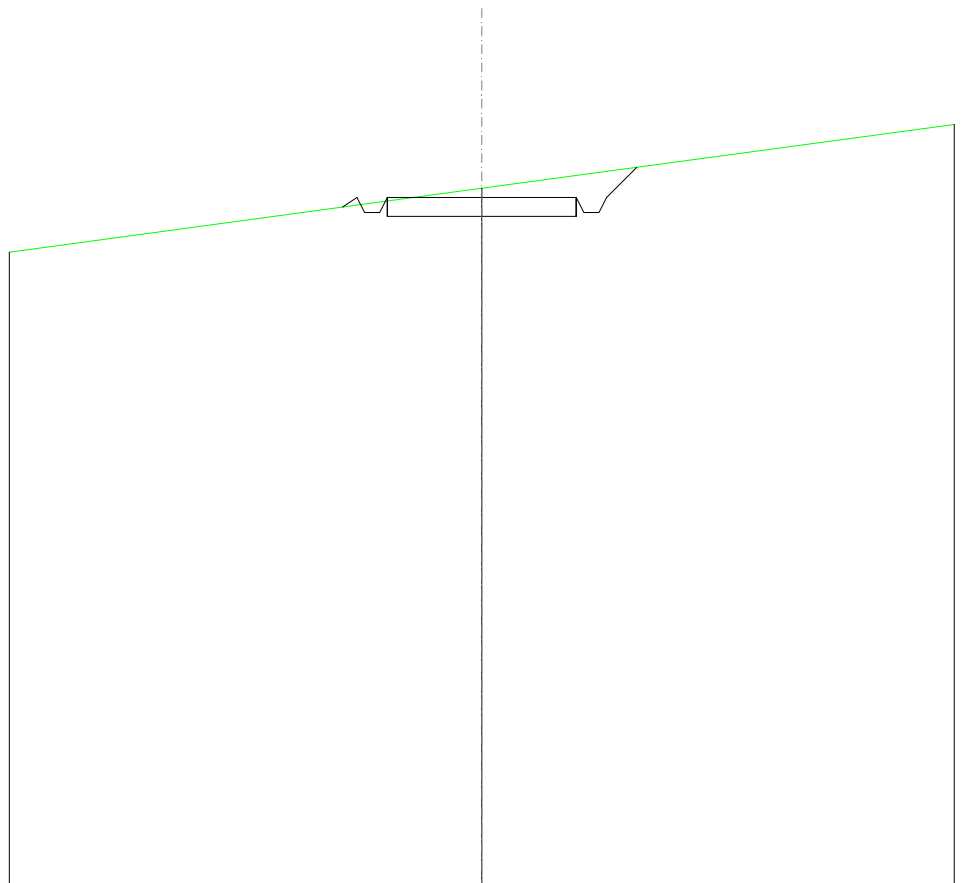


SCALA 1:200

QT.RIF. 400,000

QUOTE TERRENO	418,46	
DIST.PARZIALI TERRENO		
QUOTE PROGETTO	417,96 418,21 417,81 417,81 418,21	418,21 417,81 418,21 419,01
DIST. PARZIALI PROGETTO	5,00	0,80

<b>SCAVI E BONIFICHE</b>	
FOSSO	0,310 m <sup>2</sup>
<b>SOVRASTRUTTURA STRADALE</b>	
CASSONETTO	5,000 m
<b>MANUFATTI</b>	
SCAVO PER PIATTAFORMA	1,722 m <sup>2</sup>
SCAVO PER PARETI TRINCEA	0,007 m <sup>2</sup>
RILEVATO PER SCARPATE	0,477 m <sup>2</sup>

SEZIONE N.: 6  
 QT. PROGETTO: 419,197  
 DIST.PROG.: 125,000  
 DIST.PREC.: 25,000  
 DIST.SUCC.: 25,000

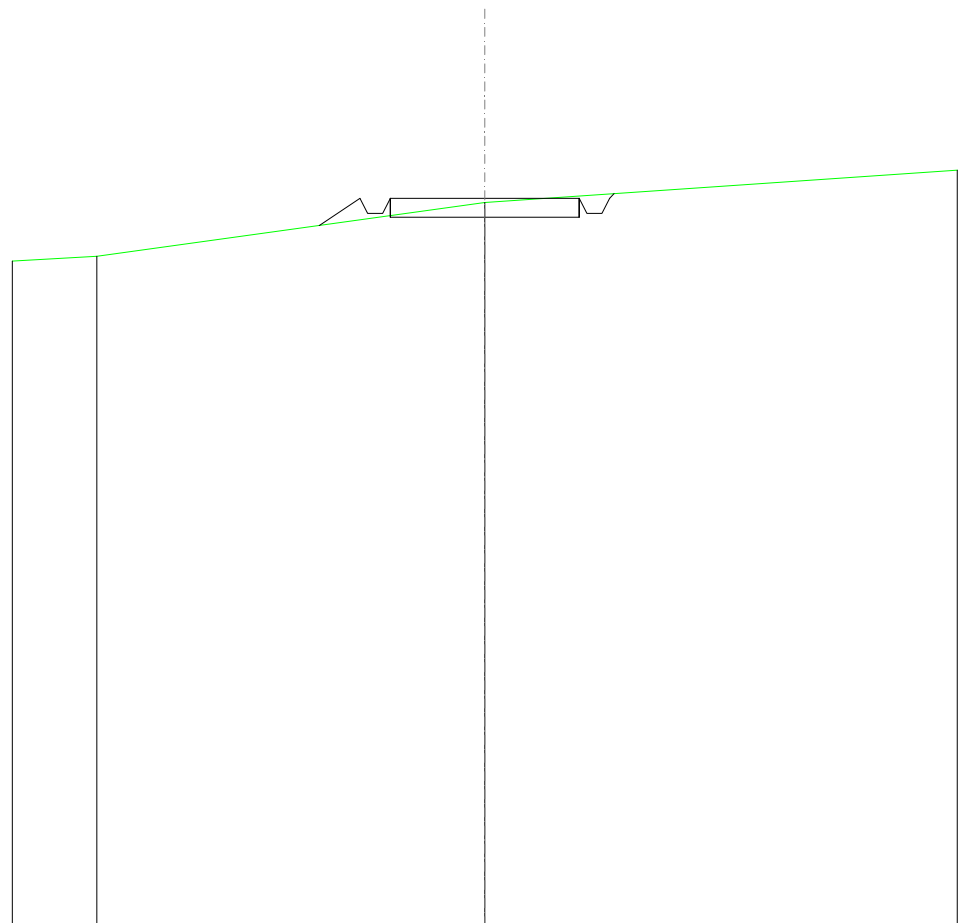


SCALA 1:200

QT.RIF. 400,000

QUOTE TERRENO	417,66	419,09
DIST.PARZIALI TERRENO	10,26	
QUOTE PROGETTO	418,48 419,20 418,80 418,80 419,20	419,20 418,80 418,80 419,20 419,32
DIST. PARZIALI PROGETTO	1,08	5,00

<b>SCAVI E BONIFICHE</b>	
FOSSO	0,364 m <sup>2</sup>
<b>SOVRASTRUTTURA STRADALE</b>	
CASSONETTO	5,000 m
<b>MANUFATTI</b>	
SCAVO PER PIATTAFORMA	1,832 m <sup>2</sup>
SCAVO PER PARETI TRINCEA	0,004 m <sup>2</sup>
RILEVATO PER SCARPATE	0,069 m <sup>2</sup>

SEZIONE N.: 7  
 QT. PROGETTO: 420,407  
 DIST.PROG.: 150,000  
 DIST.PREC.: 25,000  
 DIST.SUCC.: 25,000

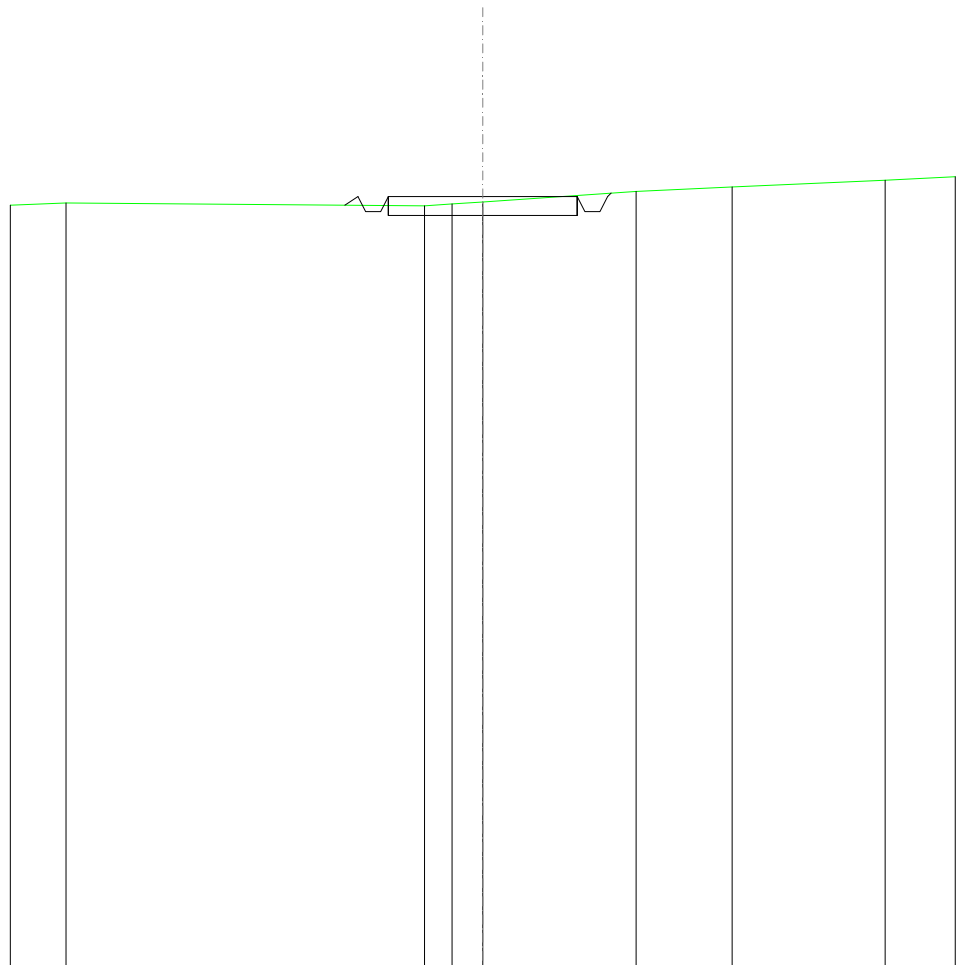

SCALA 1:200


QT.RIF. 400,000

QUOTE TERRENO	420,24			420,16	420,21	420,27		420,54	420,66		420,84	
DIST.PARZIALI TERRENO		9,49		0,73	0,81		4,05		2,55		4,04	
QUOTE PROGETTO				420,18	420,41	420,01	420,01	420,41	420,01	420,01	420,41	420,50
DIST. PARZIALI PROGETTO							5,00					



<b>SCAVI E BONIFICHE</b>	
FOSSO	1,115 m <sup>2</sup>
<b>SOVRASTRUTTURA STRADALE</b>	
CASSONETTO	5,000 m
<b>MANUFATTI</b>	
SCAVO PER PIATTAFORMA	4,406 m <sup>2</sup>
SCAVO PER PARETI TRINCEA	0,272 m <sup>2</sup>

SEZIONE N.: 8  
 QT. PROGETTO: 422,382  
 DIST.PROG.: 175,000  
 DIST.PREC.: 25,000  
 DIST.SUCC.: 25,000

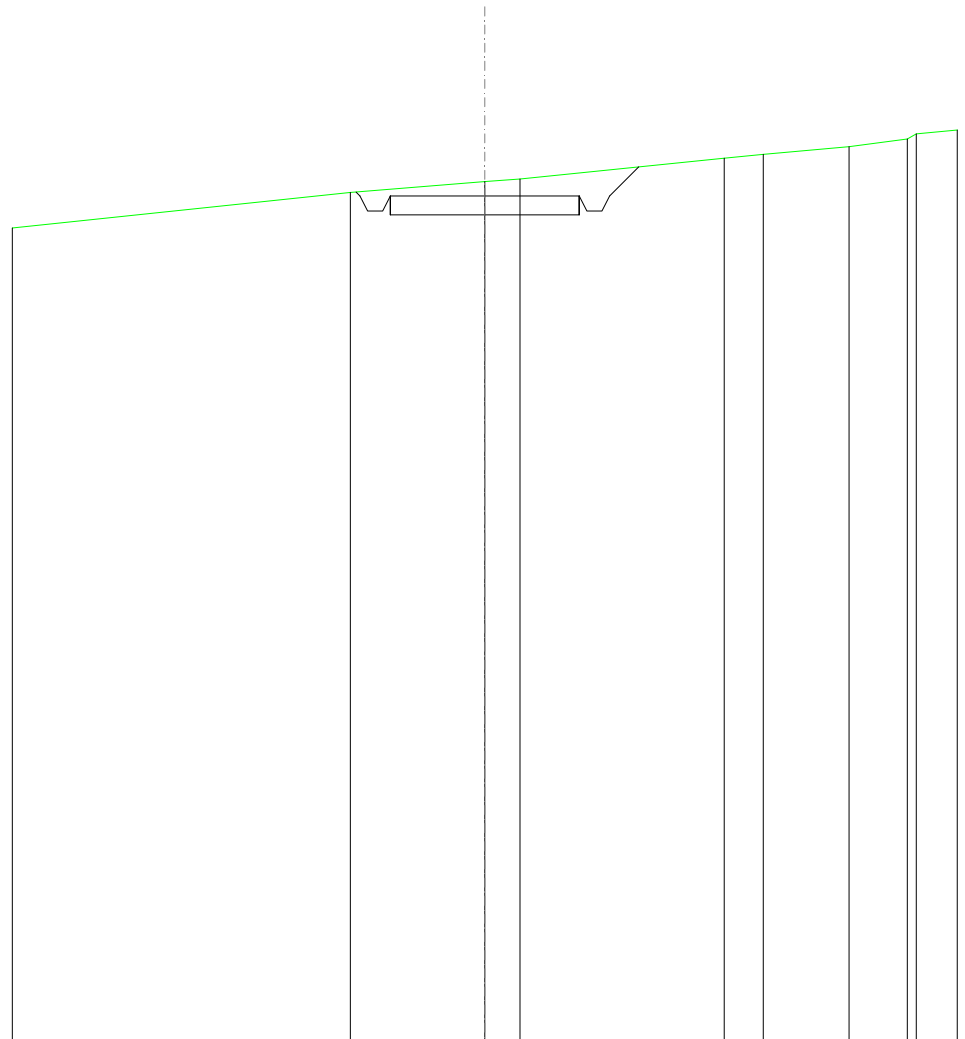


SCALA 1:200

QT.RIF. 400,000

QUOTE TERRENO	422,47	422,76	422,83	423,38	423,48	423,68	423,88	424,02
DIST.PARZIALI TERRENO	3,55	0,93	5,41	1,03	2,27	1,54		
QUOTE PROGETTO	422,48 422,38 421,98 421,98 422,38	422,38	422,38	422,38 421,98 421,98 422,38 423,15				
DIST. PARZIALI PROGETTO		5,00	0,77					

<b>SCAVI E BONIFICHE</b>	
FOSSO	0,630 m <sup>2</sup>
<b>SOVRASTRUTTURA STRADALE</b>	
CASSONETTO	5,000 m
<b>MANUFATTI</b>	
SCAVO PER PIATTAFORMA	2,879 m <sup>2</sup>
SCAVO PER PARETI TRINCEA	0,105 m <sup>2</sup>
RILEVATO PER SCARPATE	0,100 m <sup>2</sup>

SEZIONE N.: 9  
 QT. PROGETTO: 423,311  
 DIST.PROG.: 200,000  
 DIST.PREC.: 25,000  
 DIST.SUCC.: 25,000

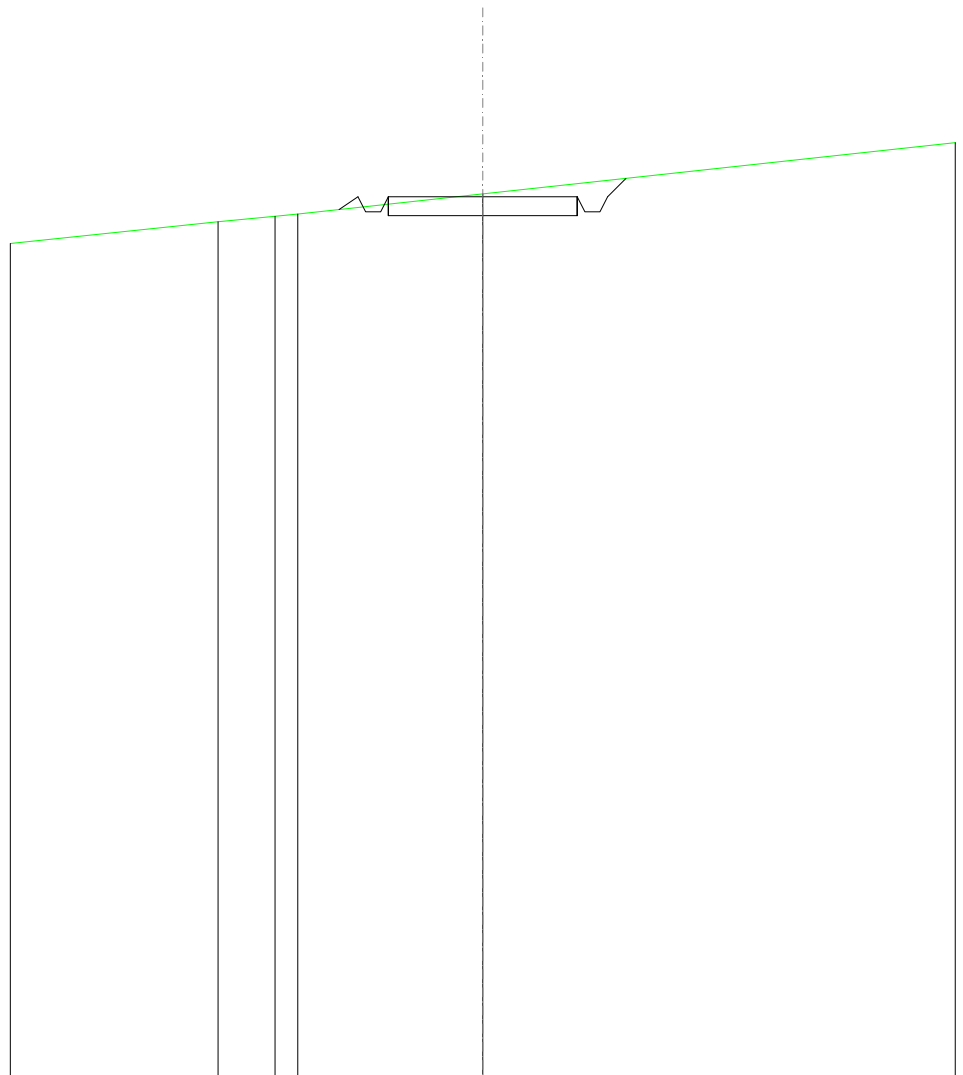


SCALA 1:200

QT.RIF. 400,000

QUOTE TERRENO	422,66	422,79	422,86	423,39
DIST.PARZIALI TERRENO	1,51	0,80	4,89	
QUOTE PROGETTO			422,97 423,31 422,91 422,91 423,31	423,31 423,31 422,91 423,31 423,80
DIST. PARZIALI PROGETTO			0,50 0,49	5,00

<b>SCAVI E BONIFICHE</b>	
FOSSO	0,300 m <sup>2</sup>
<b>SOVRASTRUTTURA STRADALE</b>	
CASSONETTO	5,000 m
<b>MANUFATTI</b>	
SCAVO PER PIATTAFORMA	1,457 m <sup>2</sup>
SCAVO PER PARETI TRINCEA	0,007 m <sup>2</sup>
RILEVATO PER SCARPATE	0,355 m <sup>2</sup>

SEZIONE N.: 10  
 QT. PROGETTO: 423,340  
 DIST.PROG.: 225,000  
 DIST.PREC.: 25,000  
 DIST.SUCC.: 25,000

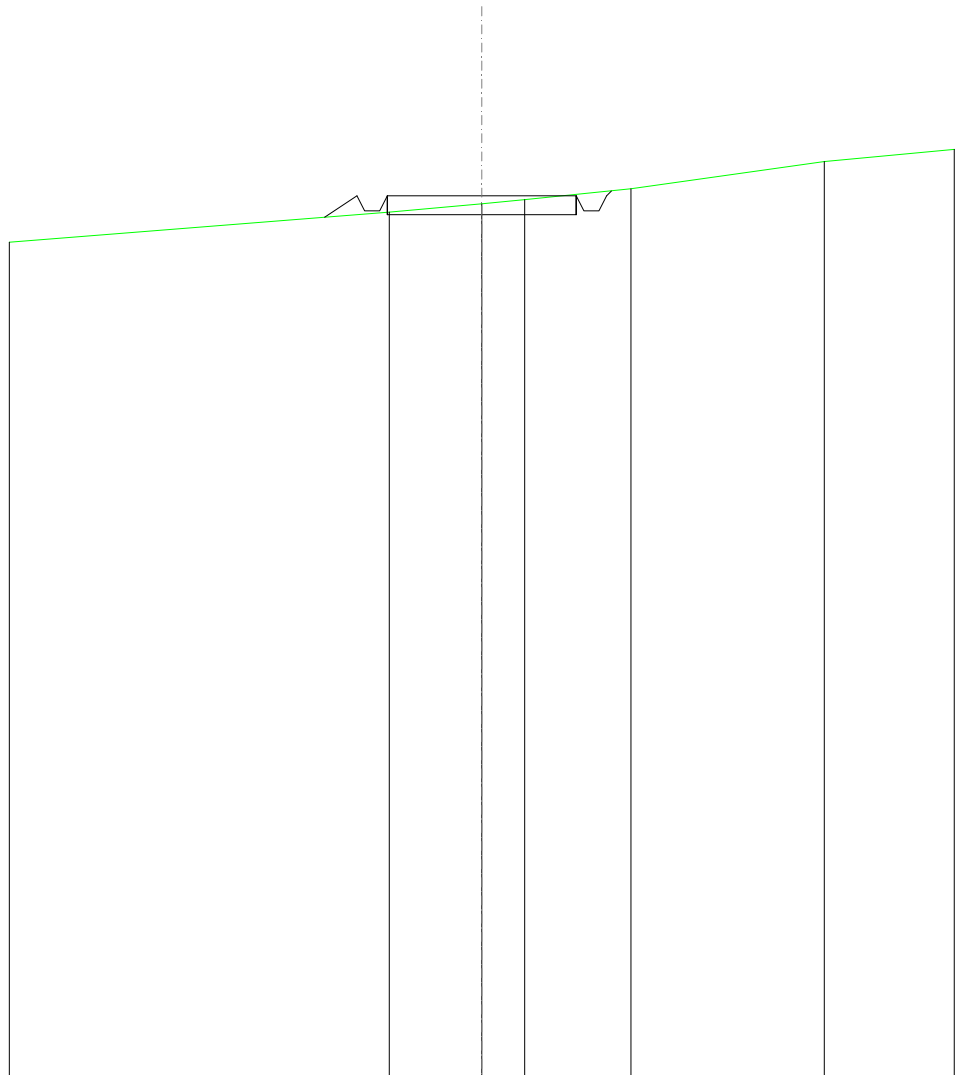


SCALA 1:200

QT.RIF. 400,000

QUOTE TERRENO		422,90	423,13	423,23	423,52	424,24
DIST.PARZIALI TERRENO		2,45	1,14	2,81	5,11	
QUOTE PROGETTO		422,77 423,34 422,94 423,34	423,34	423,34 422,94 423,34 423,47		
DIST. PARZIALI PROGETTO		0,86	5,00			

<b>SCAVI E BONIFICHE</b>	
FOSSO	0,245 m <sup>2</sup>
<b>SOVRASTRUTTURA STRADALE</b>	
CASSONETTO	5,000 m
<b>MANUFATTI</b>	
SCAVO PER PIATTAFORMA	1,606 m <sup>2</sup>
RILEVATO PER SCARPATE	0,141 m <sup>2</sup>

SEZIONE N.: 11  
 QT. PROGETTO: 423,796  
 DIST.PROG.: 250,000  
 DIST.PREC.: 25,000  
 DIST.SUCC.: 25,000

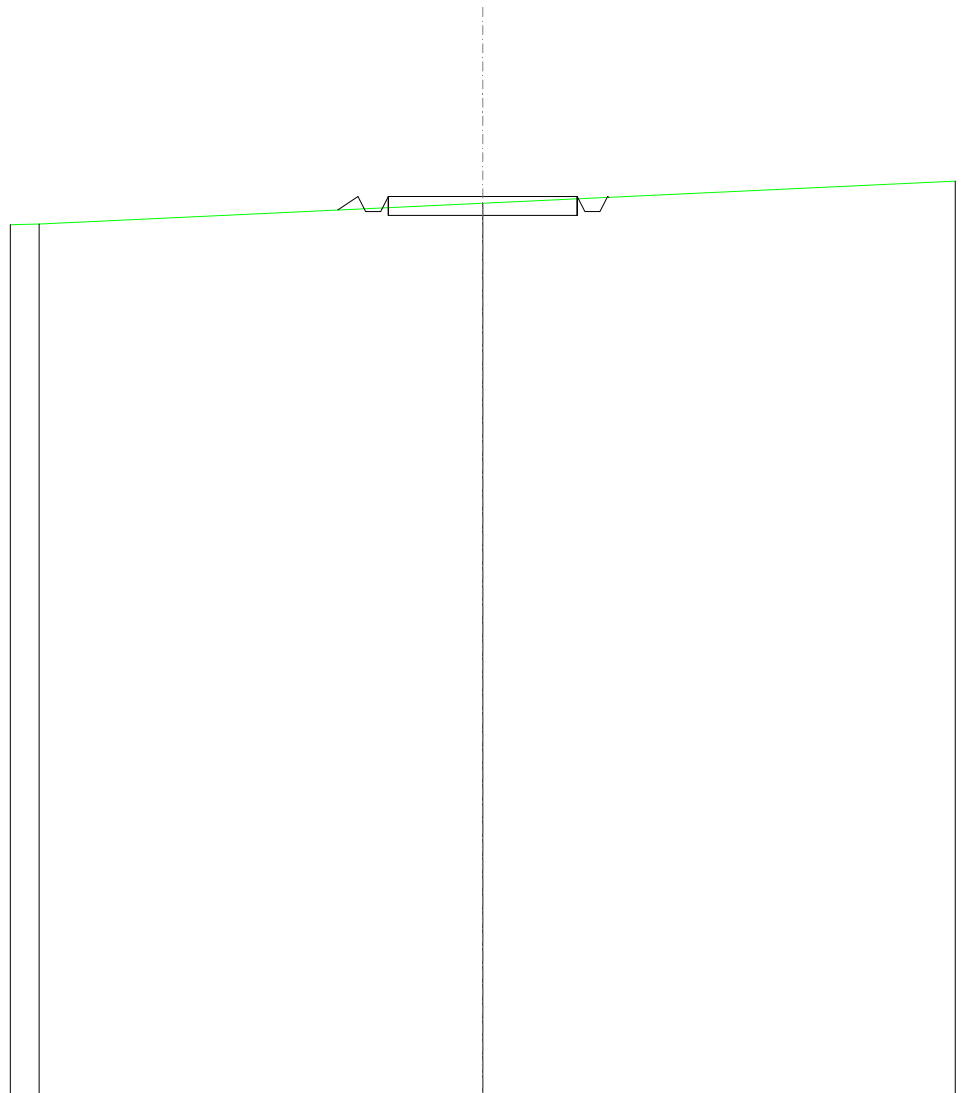

SCALA 1:200

QT.RIF. 400,000


QUOTE TERRENO	423,07		423,62
DIST.PARZIALI TERRENO		11,74	
QUOTE PROGETTO			
DIST. PARZIALI PROGETTO			

423,44  
 423,80  
 423,40  
 423,40  
 423,80  
 423,80  
 423,80  
 423,40  
 423,40  
 423,80  
 423,77

0,54      5,00

<b>SCAVI E BONIFICHE</b>	
FOSSO	0,466 m <sup>2</sup>
<b>SOVRASTRUTTURA STRADALE</b>	
CASSONETTO	5,000 m
<b>MANUFATTI</b>	
SCAVO PER PIATTAFORMA	2,417 m <sup>2</sup>
SCAVO PER PARETI TRINCEA	0,015 m <sup>2</sup>
RILEVATO PER SCARPATE	0,053 m <sup>2</sup>

SEZIONE N.: 12  
 QT. PROGETTO: 425,302  
 DIST.PROG.: 275,000  
 DIST.PREC.: 25,000  
 DIST.SUCC.: 25,000

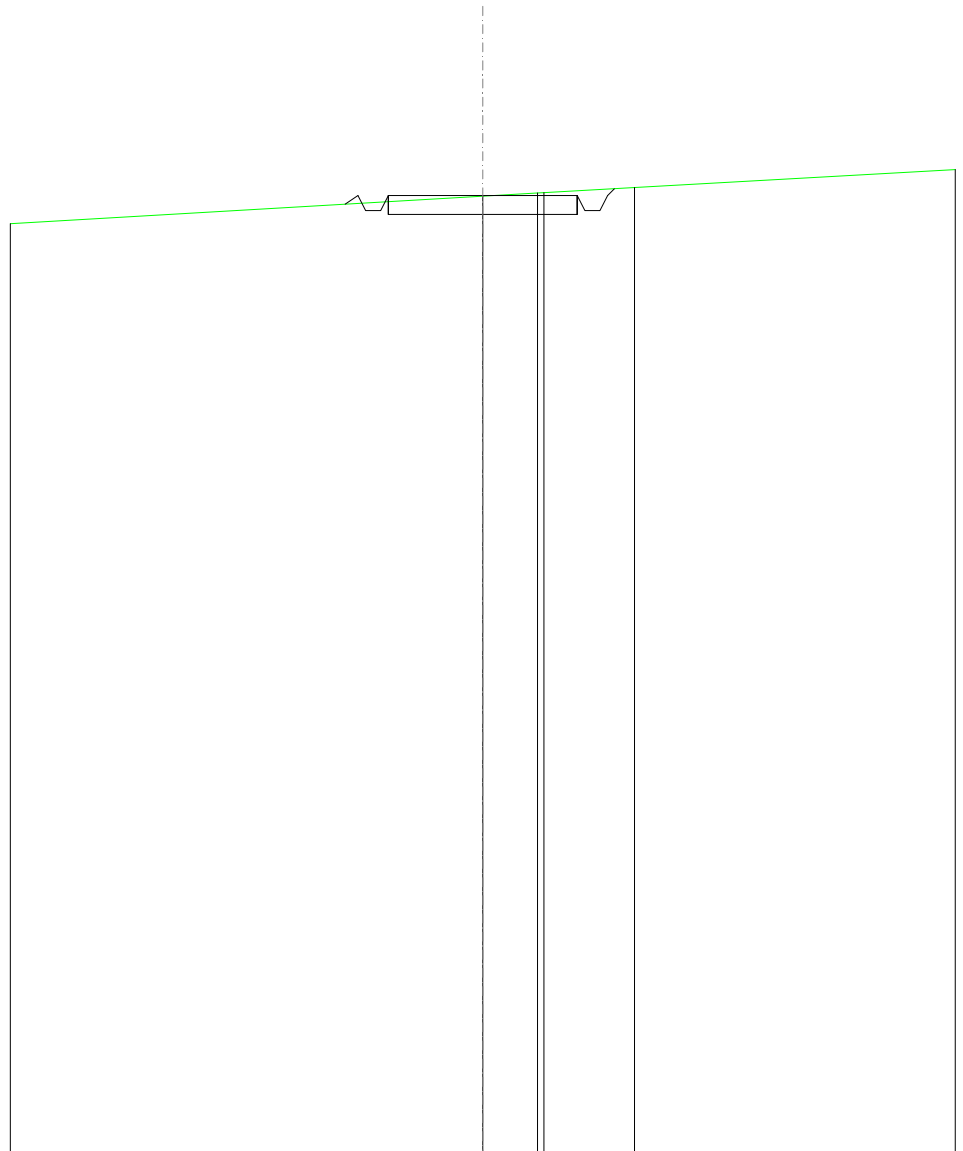


SCALA 1:200

QT.RIF. 400,000

QUOTE TERRENO		425,29	425,37	425,37	425,51
DIST.PARZIALI TERRENO		1,45	2,40		
QUOTE PROGETTO	425,07 425,30 424,90 424,90 425,30	425,30	425,30	424,90 424,90 425,30	425,48
DIST. PARZIALI PROGETTO		5,00			

<b>SCAVI E BONIFICHE</b>	
FOSSO	0,167 m <sup>2</sup>
<b>RILEVATI</b>	
RILEVATO	0,073 m <sup>2</sup>
<b>SOVRASTRUTTURA STRADALE</b>	
CASSONETTO	5,271 m
<b>MANUFATTI</b>	
SCAVO PER PIATTAFORMA	0,730 m <sup>2</sup>
RILEVATO PER SCARPATE	0,674 m <sup>2</sup>

SEZIONE N.: 13  
 QT. PROGETTO: 426,578  
 DIST.PROG.: 300,000  
 DIST.PREC.: 25,000  
 DIST.SUCC.: 25,000

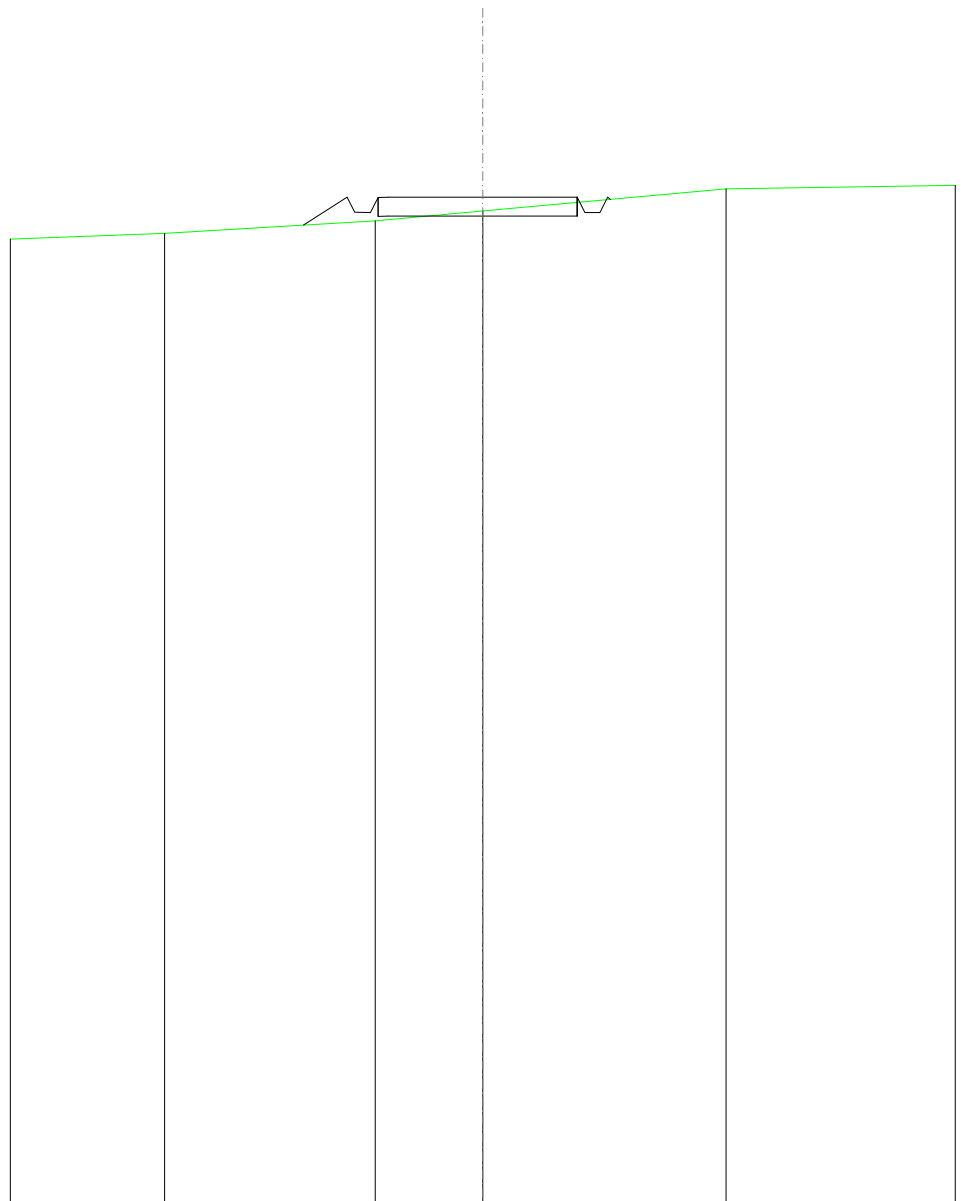


SCALA 1:200

QT.RIF. 400,000

QUOTE TERRENO	425,62	425,95	426,21	426,80
DIST.PARZIALI TERRENO	5,57	2,85	6,44	
QUOTE PROGETTO	425,84	426,58 426,18 426,18 426,57 426,58	426,58	426,58 426,18 426,58 426,52
DIST. PARZIALI PROGETTO	1,15	5,27		

<b>SCAVI E BONIFICHE</b>	
FOSSO	0,095 m <sup>2</sup>
<b>RILEVATI</b>	
RILEVATO	1,417 m <sup>2</sup>
<b>SOVRASTRUTTURA STRADALE</b>	
CASSONETTO	13,712 m
<b>MANUFATTI</b>	
SCAVO PER PIATTAFORMA	0,991 m <sup>2</sup>
RILEVATO PER SCARPATE	1,052 m <sup>2</sup>

SEZIONE N.: 14  
 QT. PROGETTO: 427,726  
 DIST.PROG.: 325,000  
 DIST.PREC.: 25,000  
 DIST.SUCC.: 25,000

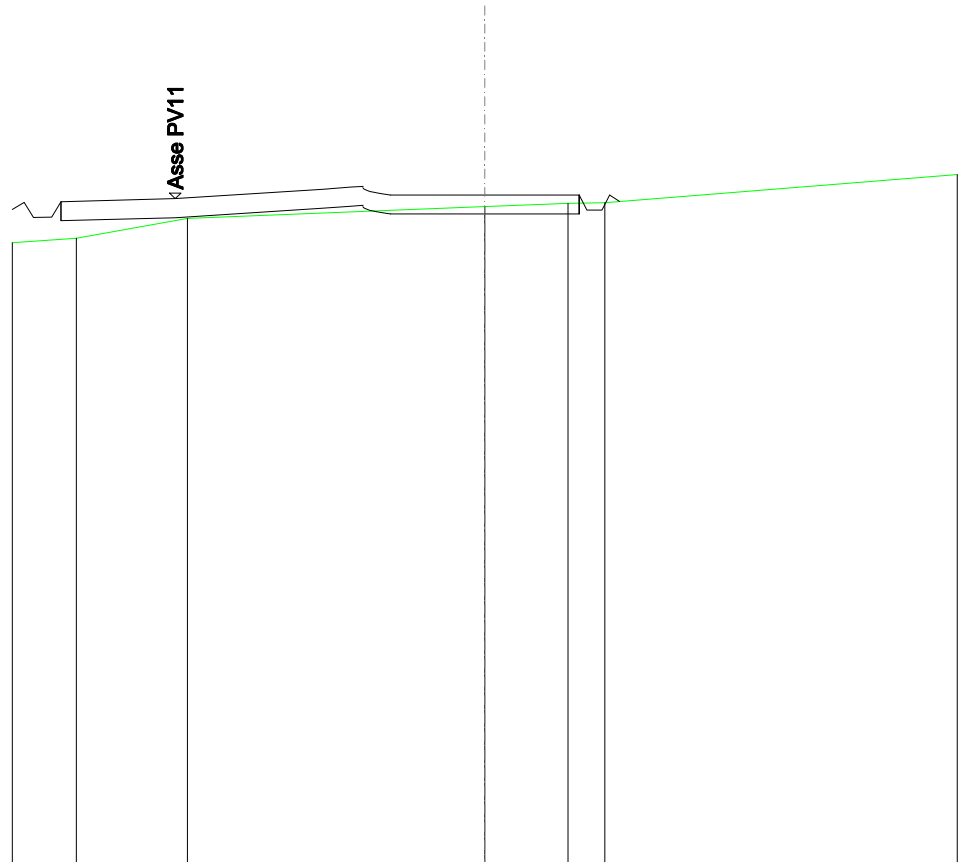


SCALA 1:200

QT.RIF. 410,000

QUOTE TERRENO	426,58	427,11		427,42	427,51	427,52
DIST.PARZIALI TERRENO		2,94		7,87	2,20	0,98
QUOTE PROGETTO	427,13 427,14 427,55	427,63		427,88 427,93 427,96 427,90 427,88 427,85 427,82 427,90 427,77 427,75 427,73 427,73	427,73 427,33 427,33 427,73 427,55	
DIST. PARZIALI PROGETTO				13,71		

<b>SCAVI E BONIFICHE</b>	
FOSSO	1,143 m <sup>2</sup>
<b>SOVRASTRUTTURA STRADALE</b>	
CASSONETTO	5,000 m
<b>MANUFATTI</b>	
SCAVO PER PIATTAFORMA	4,929 m <sup>2</sup>
SCAVO PER PARETI TRINCEA	0,114 m <sup>2</sup>

SEZIONE N.: 15  
 QT. PROGETTO: 428,874  
 DIST.PROG.: 350,000  
 DIST.PREC.: 25,000  
 DIST.SUCC.: 22,936

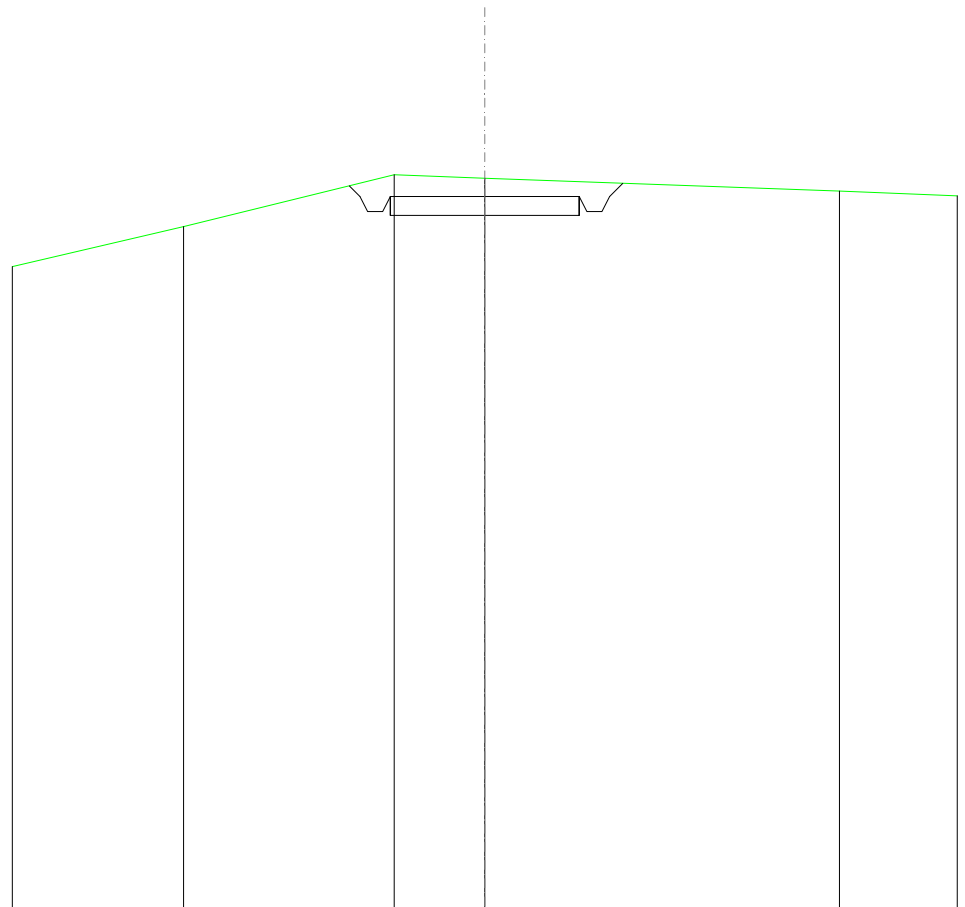

SCALA 1:200


QT.RIF. 410,000

QUOTE TERRENO	428,08	429,45	429,36	429,02
DIST.PARZIALI TERRENO		5,57	2,39	9,38
QUOTE PROGETTO		428,16 428,87 428,47 428,47 428,87	428,87	428,87 428,47 428,47 428,87 429,23
DIST. PARZIALI PROGETTO			5,00	



<b>SCAVI E BONIFICHE</b>	
FOSSO	0,506 m <sup>2</sup>
<b>SOVRASTRUTTURA STRADALE</b>	
CASSONETTO	5,000 m
<b>MANUFATTI</b>	
SCAVO PER PIATTAFORMA	2,581 m <sup>2</sup>
SCAVO PER PARETI TRINCEA	0,001 m <sup>2</sup>
RILEVATO PER SCARPATE	0,000 m <sup>2</sup>

SEZIONE N.: 16  
 QT. PROGETTO: 429,928  
 DIST.PROG.: 372,936  
 DIST.PREC.: 22,936

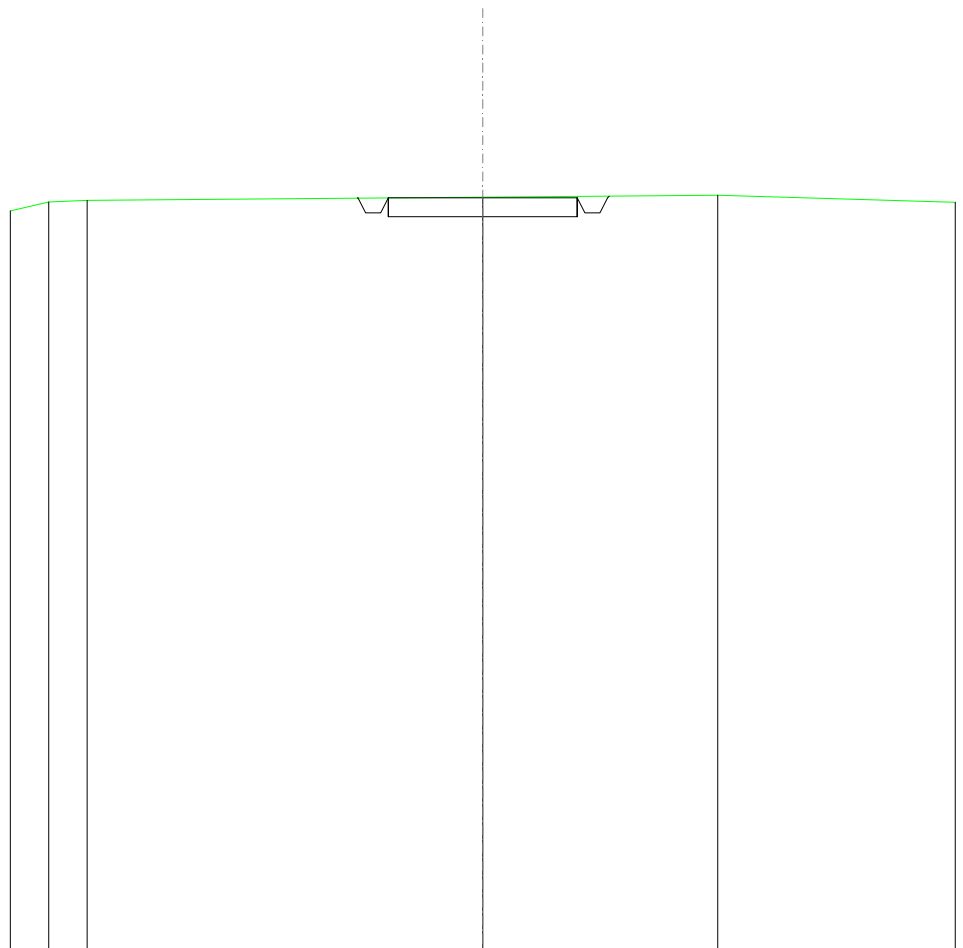

SCALA 1:200

QT.RIF. 410,000

QUOTE TERRENO	429,82	429,86		429,94		429,99
DIST.PARZIALI TERRENO	1,01		10,46			6,22
QUOTE PROGETTO				429,93		429,93
DIST. PARZIALI PROGETTO				5,00		