

REGIONE
SICILIA



Provincia di
Caltanissetta



Provincia di
Enna



Committente:

Novo Wind S.r.l.
via Sardegna 40
00187 Roma
P.IVA/C.F. 16666841008

Documento:

PROGETTO DEFINITIVO

Titolo del Progetto:

PARCO EOLICO "PARCO DELLE VITTORIE"

Elaborato:

**Sezioni trasversali
Asse 09_AD**

ID PROGETTO	DISCIPLINA	CAPITOLO	TIPO	REVISIONE	SCALA	FORMATO
IT-VesPdV-Gem	CW	RD	DW	0	1:200	VARIE
NOME FILE:	IT-VesPdV-Gem-CW-RD-DW-06.09-Rev.0_Sezioni trasversali Asse 09_AD					

Progettazione:



Ing. Saverio Pagliuso

Ing. Mario Francesco Perri

Ing. Giorgio Salatino

Rev:	Data Revisione	Descrizione Revisione	Redatto	Controllato	Approvato
00	Giugno 2023	PRIMA EMISSIONE	GEMSA	GEMSA	Novo Wind S.r.l.

SCAVI E BONIFICHE	
FOSSO	0,330 m ²
SOVRASTRUTTURA STRADALE	
CASSONETTO	2,503 m
MANUFATTI	
SCAVO PER PIATTAFORMA	1,116 m ²
SCAVO PER PARETI TRINCEA	0,015 m ²

SEZIONE N.: 1
 QT. PROGETTO: 340,035
 DIST.PROG.: 0,000
 DIST.SUCC.: 25,000


SCALA 1:200

QT.RIF. 320,000

QUOTE TERRENO	340,78	340,82	340,59	340,08	340,04	340,02	339,85	339,84
DIST.PARZIALI TERRENO	1,57	1,21	3,19	2,91	0,62	4,12	3,69	
QUOTE PROGETTO				340,18	339,99	339,59	339,59	339,99
DIST. PARZIALI PROGETTO				340,04	340,04			

SCAVI E BONIFICHE	
FOSSO	0,552 m ²
SOVRASTRUTTURA STRADALE	
CASSONETTO	5,000 m
MANUFATTI	
SCAVO PER PIATTAFORMA	2,431 m ²
SCAVO PER PARETI TRINCEA	0,002 m ²

SEZIONE N.: 2
 QT. PROGETTO: 340,098
 DIST.PROG.: 25,000
 DIST.PREC.: 25,000
 DIST.SUCC.: 25,000

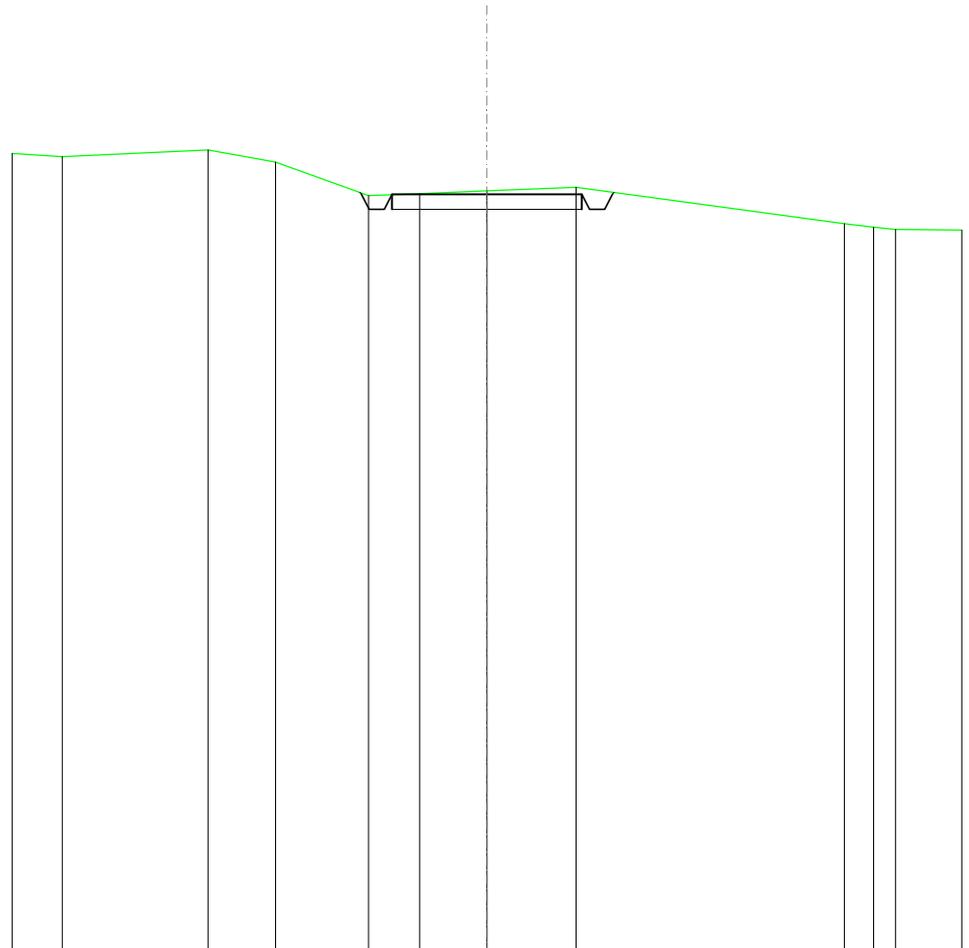


SCALA 1:200

QT.RIF. 320,000

QUOTE TERRENO	341,10	341,27	340,95	340,06	340,11	340,18	340,28	339,32	339,22	339,16
DIST.PARZIALI TERRENO	3,84	1,78	2,44	1,35	1,77	2,35	7,06	0,76	0,58	
QUOTE PROGETTO				340,14	340,10	339,70	340,10	339,70	340,10	340,15
DIST. PARZIALI PROGETTO						5,00				

SCAVI E BONIFICHE	
FOSSO	0,211 m ²
SOVRASTRUTTURA STRADALE	
CASSONETTO	5,000 m
MANUFATTI	
SCAVO PER PIATTAFORMA	1,687 m ²
RILEVATO PER SCARPATE	0,381 m ²

SEZIONE N.: 3
 QT. PROGETTO: 339,849
 DIST.PROG.: 50,000
 DIST.PREC.: 25,000
 DIST.SUCC.: 25,000

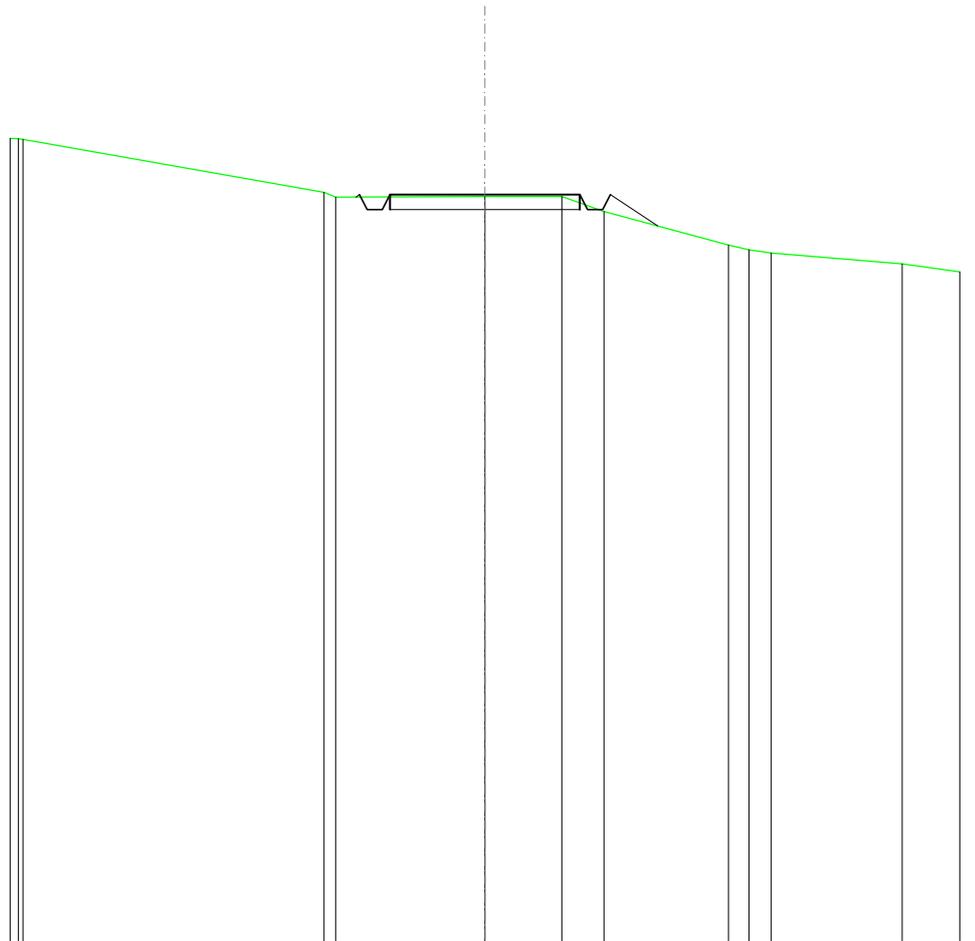


SCALA 1:200

QT.RIF. 320,000

QUOTE TERRENO	339,91 339,78	339,79	339,80	339,40	338,51 338,38 338,30	338,01
DIST.PARZIALI TERRENO	3,93	2,03	1,11	3,28	0,54 0,59	3,44
QUOTE PROGETTO	339,78 339,85 339,45 339,85	339,85	339,85	339,45 339,45 339,85	339,02	
DIST. PARZIALI PROGETTO	5,00			1,24		

SCAVI E BONIFICHE	
FOSSO	0,436 m ²
SOVRASTRUTTURA STRADALE	
CASSONETTO	5,000 m
MANUFATTI	
SCAVO PER PIATTAFORMA	1,940 m ²
RILEVATO PER SCARPATE	0,015 m ²

SEZIONE N.: 4
 QT. PROGETTO: 339,496
 DIST.PROG.: 75,000
 DIST.PREC.: 25,000
 DIST.SUCC.: 25,000

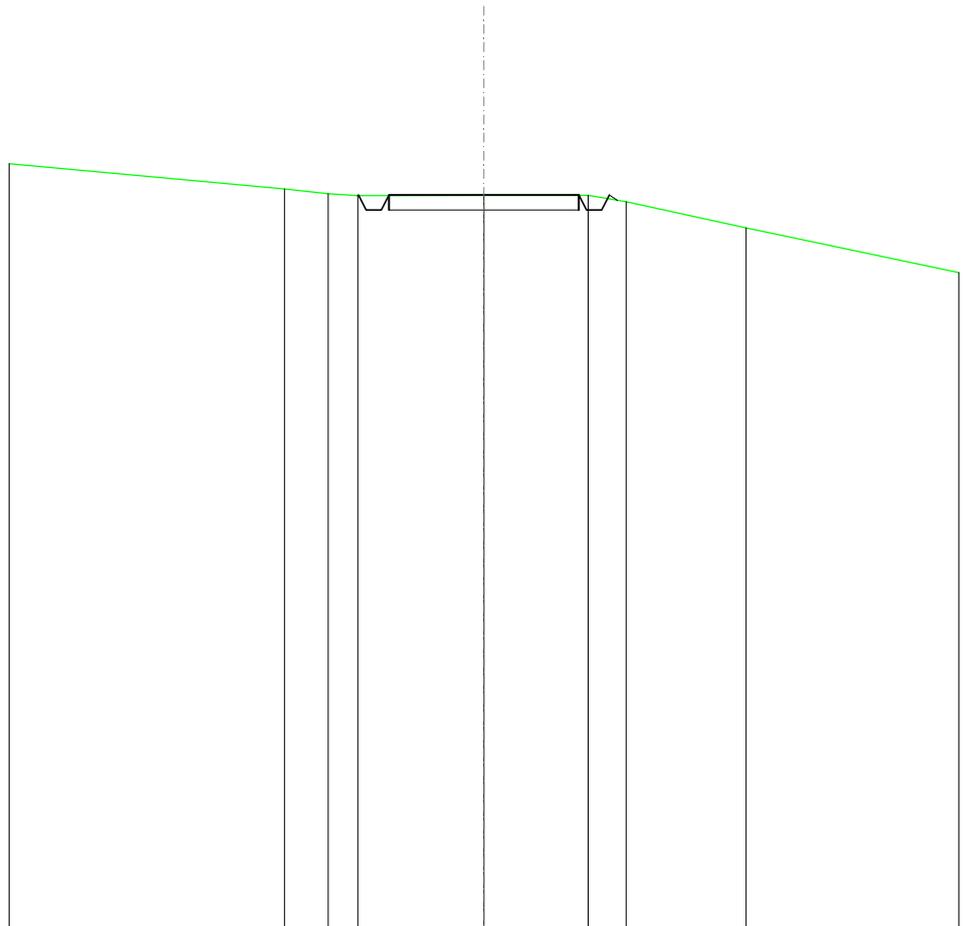


SCALA 1:200

QT.RIF. 320,000

QUOTE TERRENO	339,66	339,53	339,48	339,48	339,49	339,31	338,62
DIST.PARZIALI TERRENO	1,15	0,78	3,32	2,74	1,00	3,16	
QUOTE PROGETTO		339,48	339,50	339,10	339,10	339,50	339,35
DIST. PARZIALI PROGETTO				5,00			

SCAVI E BONIFICHE	
FOSSO	0,480 m ²
SOVRASTRUTTURA STRADALE	
CASSONETTO	5,000 m
MANUFATTI	
SCAVO PER PIATTAFORMA	2,001 m ²
SCAVO PER PARETI TRINCEA	0,002 m ²
RILEVATO PER SCARPATE	0,013 m ²

SEZIONE N.: 5
 QT. PROGETTO: 339,355
 DIST.PROG.: 100,000
 DIST.PREC.: 25,000
 DIST.SUCC.: 25,000

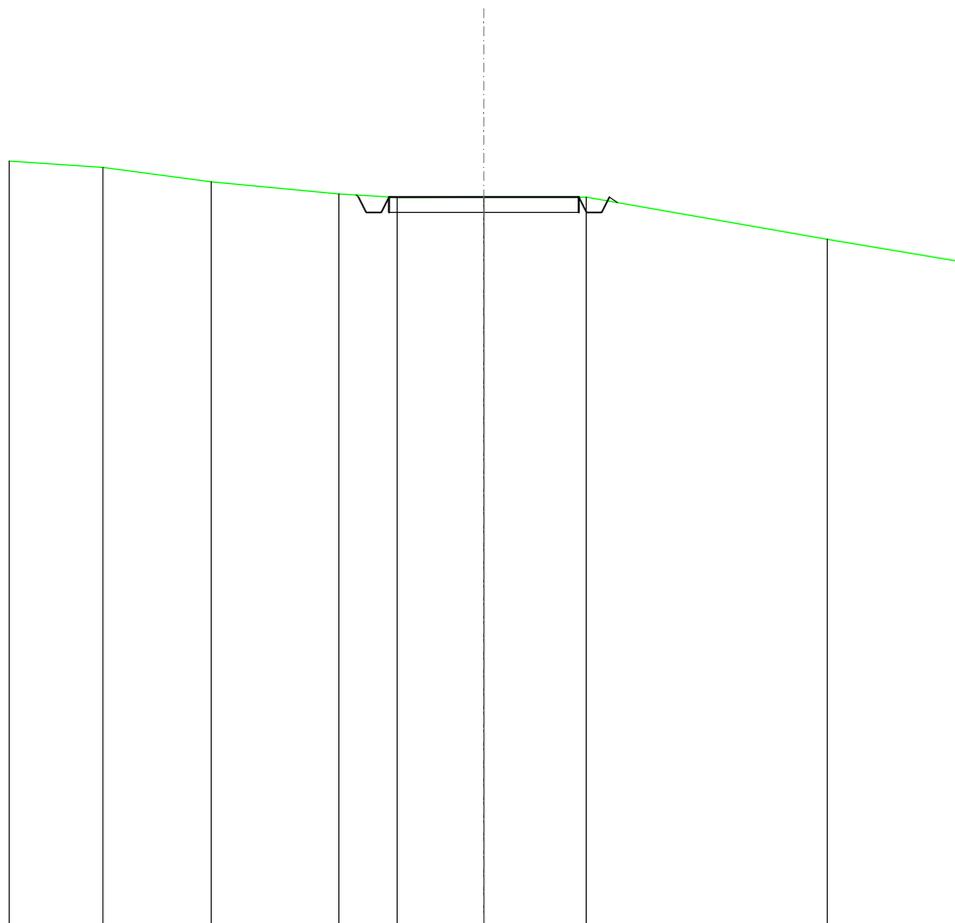


SCALA 1:200

QT.RIF. 320,000

QUOTE TERRENO	340,15	339,77	339,45	339,35	339,36	339,36	338,24
DIST.PARZIALI TERRENO	2,84	3,36	1,54	2,28	2,70	6,34	
QUOTE PROGETTO			339,42	339,36	339,36	339,36	338,22
DIST. PARZIALI PROGETTO					5,00		

SCAVI E BONIFICHE	
FOSSO	0,617 m ²
SOVRASTRUTTURA STRADALE	
CASSONETTO	5,000 m
MANUFATTI	
SCAVO PER PIATTAFORMA	2,292 m ²
SCAVO PER PARETI TRINCEA	0,047 m ²
RILEVATO PER SCARPATE	0,002 m ²

SEZIONE N.: 6
 QT. PROGETTO: 339,410
 DIST.PROG.: 125,000
 DIST.PREC.: 25,000
 DIST.SUCC.: 25,000

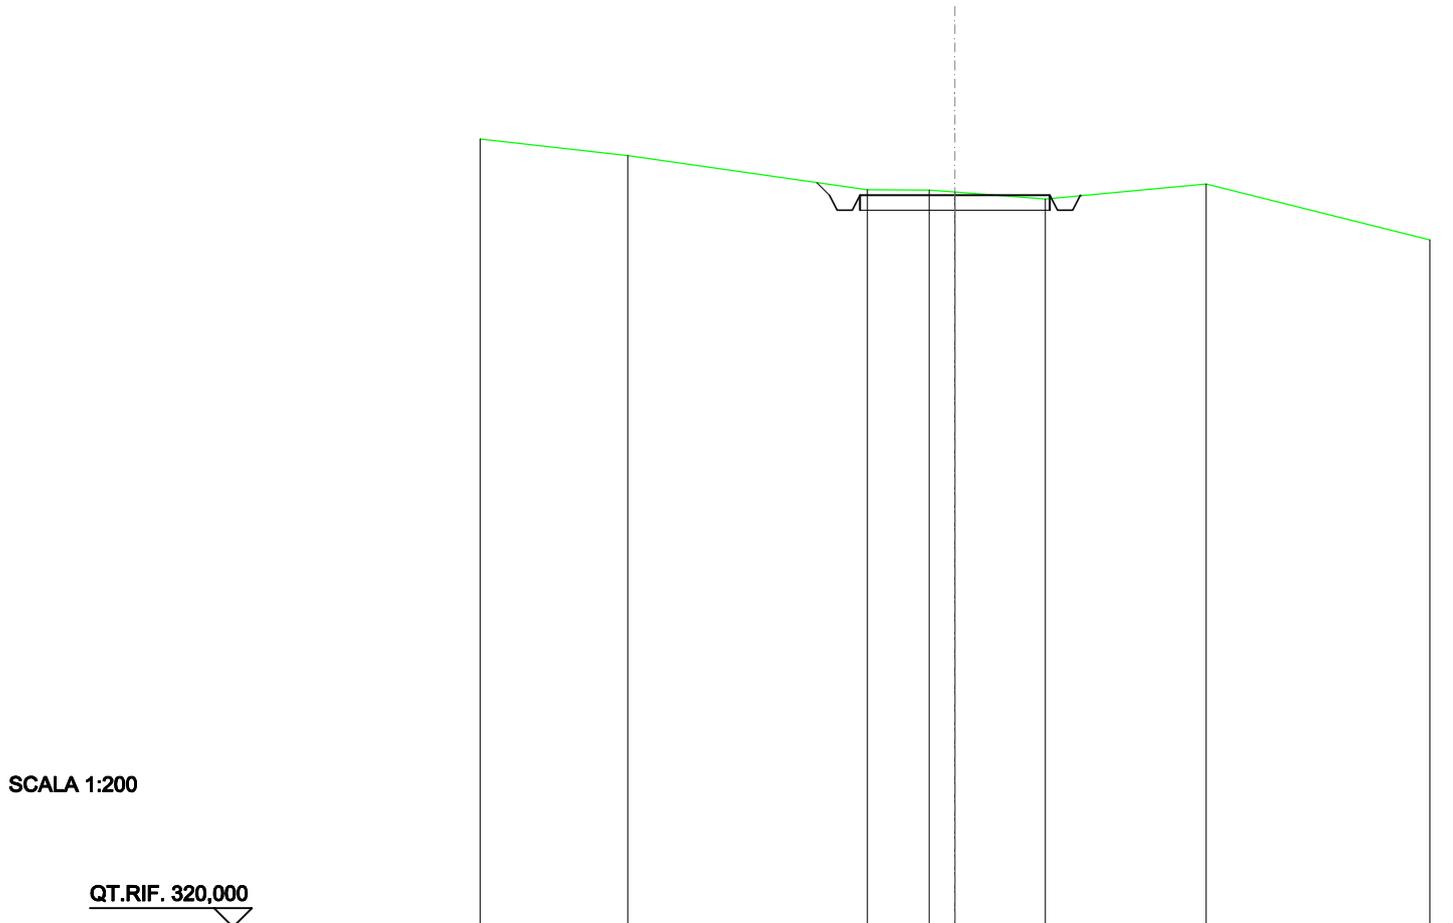


SCALA 1:200

QT.RIF. 320,000

QUOTE TERRENO	340,46		339,55	339,55	339,49	339,31	339,70
DIST.PARZIALI TERRENO		6,31	1,63	0,88	2,38	4,23	
QUOTE PROGETTO			339,74	339,41	339,01	339,41	339,39
DIST. PARZIALI PROGETTO				5,00			

SCAVI E BONIFICHE	
FOSSO	0,400 m ²
SOVRASTRUTTURA STRADALE	
CASSONETTO	5,000 m
MANUFATTI	
SCAVO PER PIATTAFORMA	1,137 m ²
SCAVO PER PARETI TRINCEA	0,166 m ²
RILEVATO PER SCARPATE	0,151 m ²

SEZIONE N.: 7
 QT. PROGETTO: 339,509
 DIST.PROG.: 150,000
 DIST.PREC.: 25,000
 DIST.SUCC.: 25,000

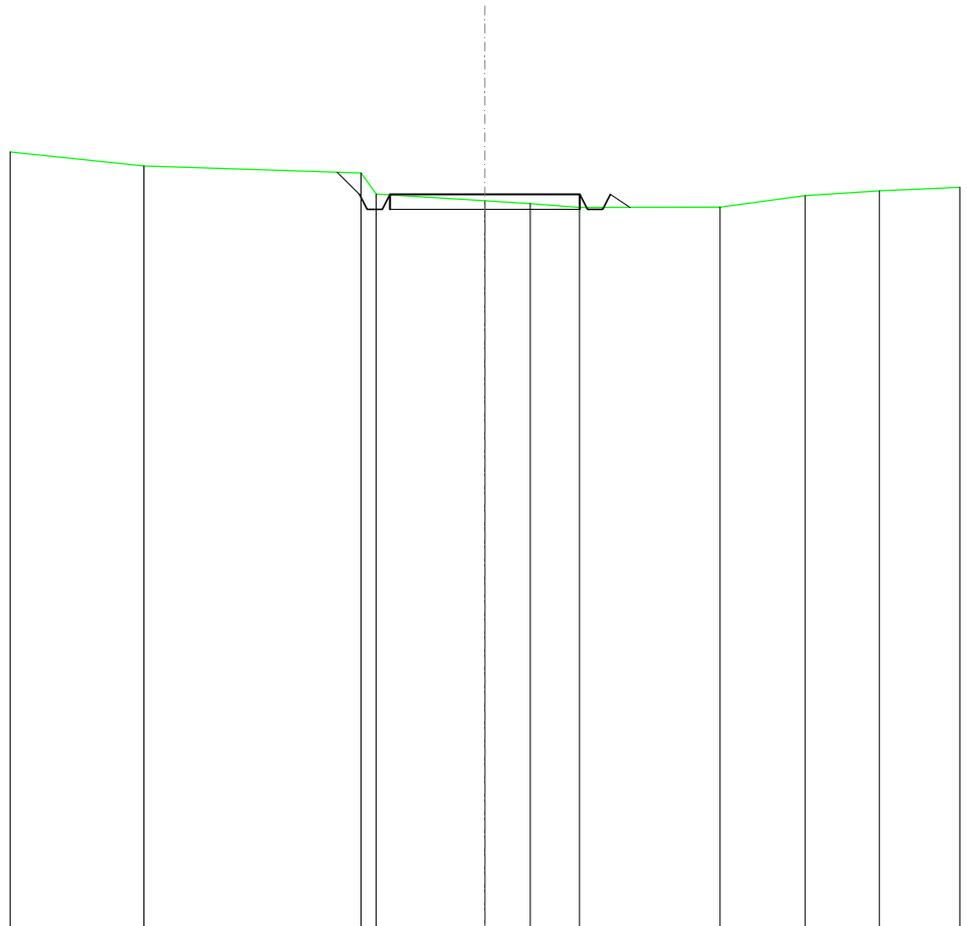


SCALA 1:200

QT.RIF. 320,000

QUOTE TERRENO	340,26	340,07	339,52	339,34	339,26	339,16	339,17	339,48	339,61
DIST.PARZIALI TERRENO	5,71	2,86	1,19	1,30	3,70	2,24	1,96		
QUOTE PROGETTO		340,10	339,51	339,11	339,11	339,51	339,51	339,16	
DIST. PARZIALI PROGETTO		0,59	0,52	5,00	0,52				

SCAVI E BONIFICHE	
FOSSO	0,296 m ²
SOVRASTRUTTURA STRADALE	
CASSONETTO	5,000 m
MANUFATTI	
SCAVO PER PIATTAFORMA	1,180 m ²
RILEVATO PER SCARPATE	0,046 m ²

SEZIONE N.: 8
 QT. PROGETTO: 339,645
 DIST.PROG.: 175,000
 DIST.PREC.: 25,000
 DIST.SUCC.: 25,000

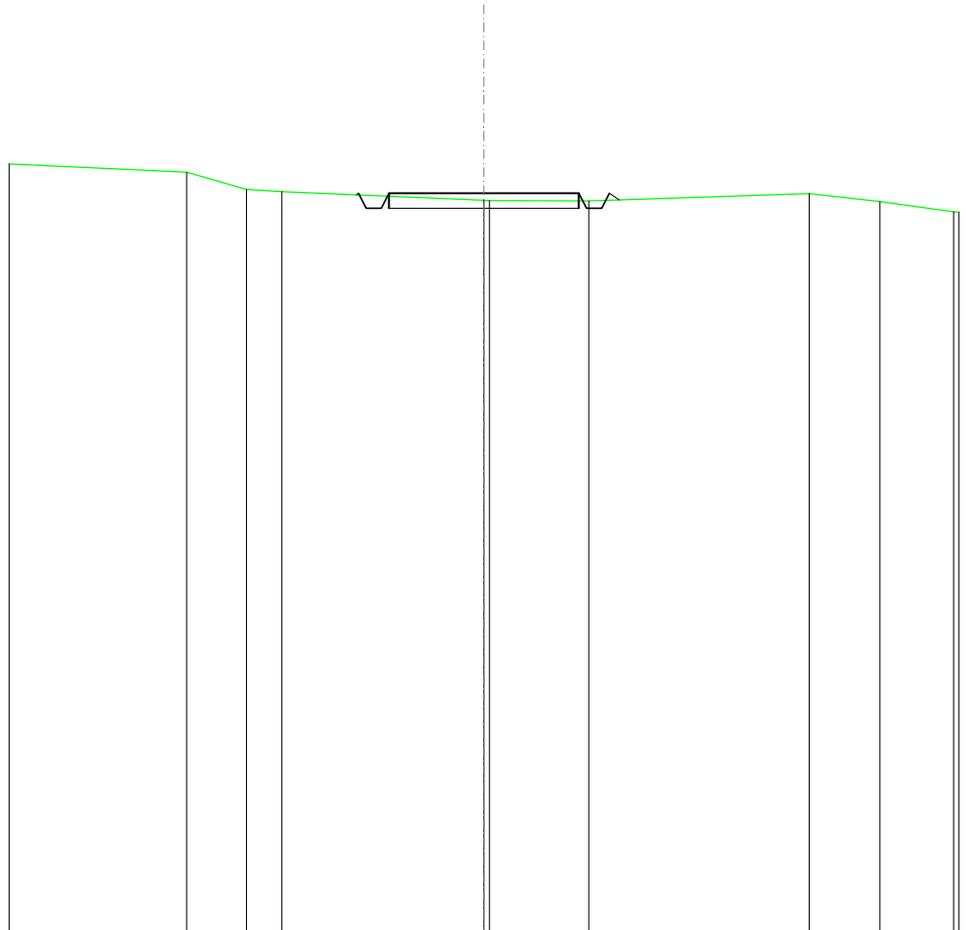


SCALA 1:200

QT.RIF. 320,000

QUOTE TERRENO	340,20	339,75	339,69	339,46	339,45	339,44	339,64	339,43
DIST.PARZIALI TERRENO	1,57	0,93	5,32	2,61	5,81	1,86		
QUOTE PROGETTO			339,61	339,65	339,25	339,25	339,65	339,47
DIST. PARZIALI PROGETTO			5,00					

SCAVI E BONIFICHE	
FOSSO	0,496 m ²
RILEVATI	
RILEVATO	0,203 m ²
SOVRASTRUTTURA STRADALE	
CASSONETTO	5,000 m
MANUFATTI	
SCAVO PER PIATTAFORMA	0,929 m ²
SCAVO PER PARETI TRINCEA	0,092 m ²
RILEVATO PER SCARPATE	0,255 m ²

SEZIONE N.: 9
 QT. PROGETTO: 340,477
 DIST.PROG.: 200,000
 DIST.PREC.: 25,000
 DIST.SUCC.: 25,000

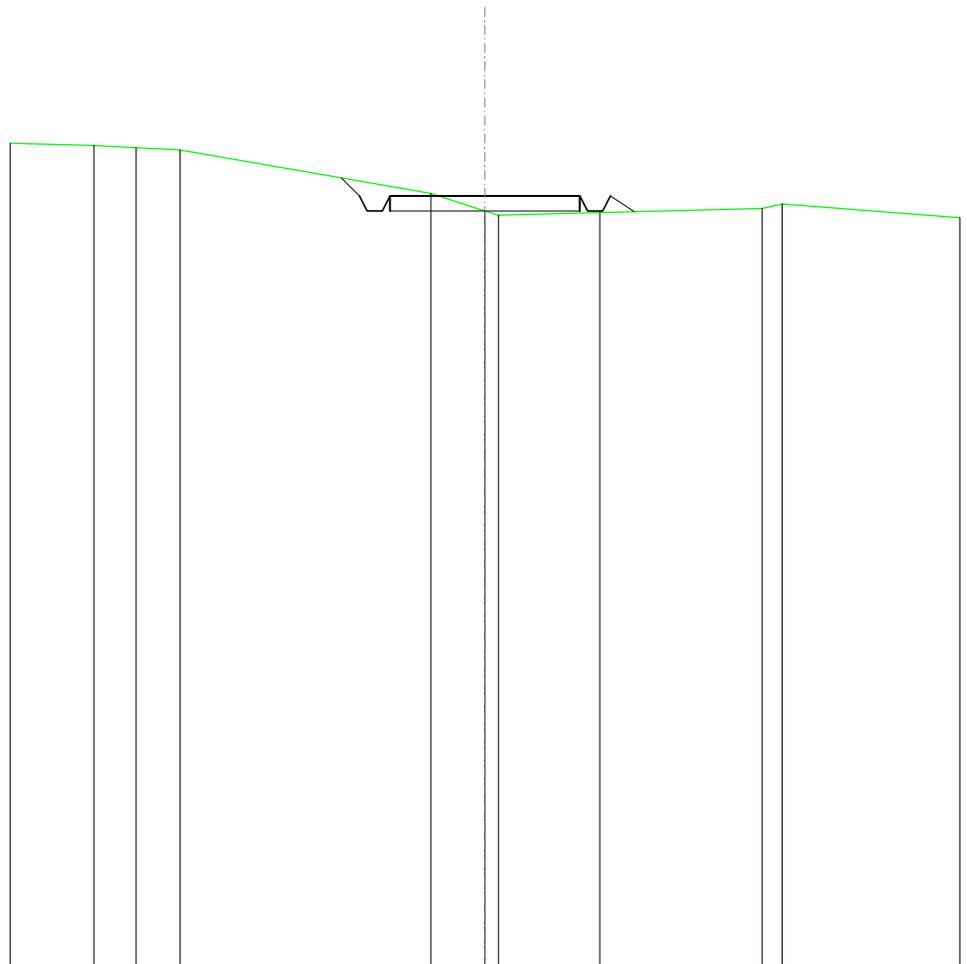


SCALA 1:200

QT.RIF. 320,000

QUOTE TERRENO	341,81	341,76	341,69		340,54	340,08	339,96	340,03		340,15	340,27
DIST.PARZIALI TERRENO	1,11	1,15		6,60	1,42	2,67		4,28		0,52	
QUOTE PROGETTO					340,95	340,48	340,08	340,08	340,48	340,08	340,48
DIST. PARZIALI PROGETTO						5,00				0,63	

SCAVI E BONIFICHE	
FOSSO	0,695 m ²
SOVRASTRUTTURA STRADALE	
CASSONETTO	5,000 m
MANUFATTI	
SCAVO PER PIATTAFORMA	2,702 m ²
SCAVO PER PARETI TRINCEA	0,129 m ²
RILEVATO PER SCARPATE	0,098 m ²

SEZIONE N.: 10
 QT. PROGETTO: 342,182
 DIST.PROG.: 225,000
 DIST.PREC.: 25,000
 DIST.SUCC.: 25,000

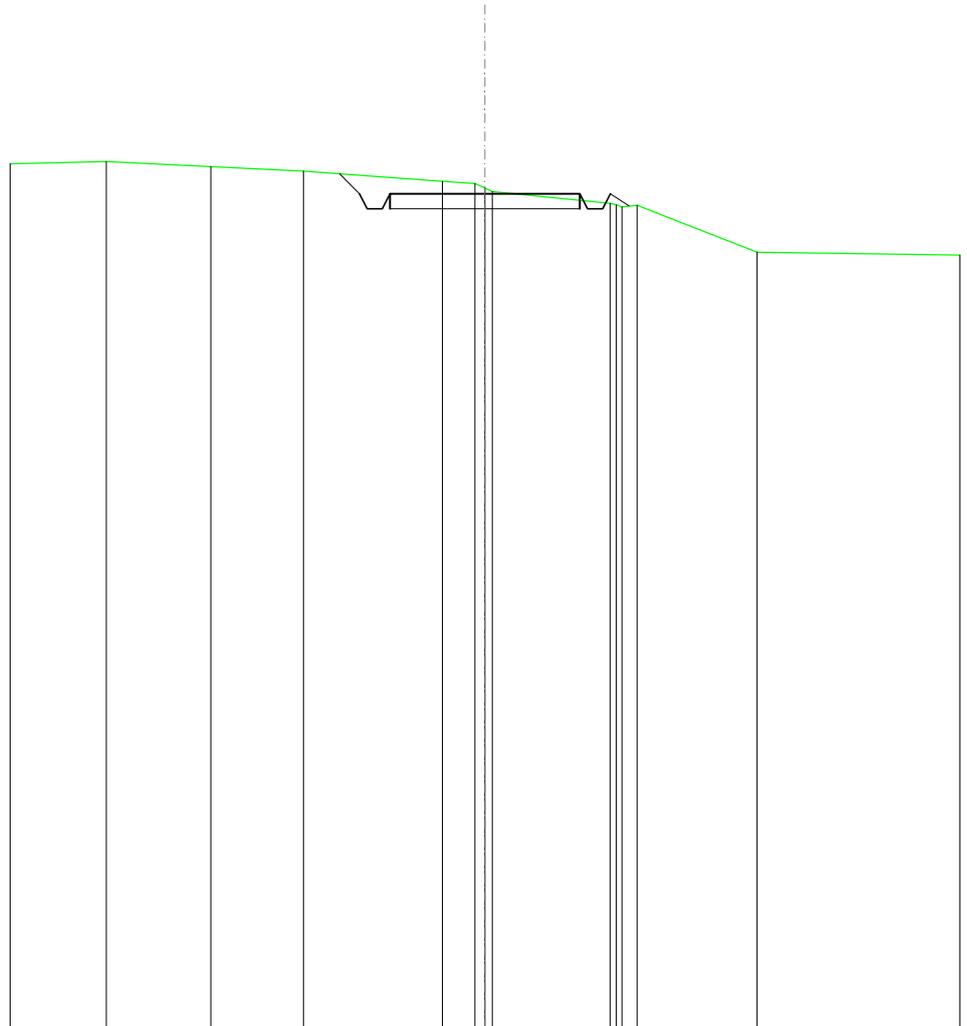


SCALA 1:200

QT.RIF. 320,000

QUOTE TERRENO	343,03	342,90	342,78	342,51	342,45	342,33	342,23	341,92	341,89	341,83	341,87	340,63
DIST.PARZIALI TERRENO	2,76	2,43	3,66	0,86	3,10	3,15						
QUOTE PROGETTO				342,71	342,18	341,78	342,18	342,18	341,78	342,18	341,55	
DIST. PARZIALI PROGETTO				0,53	5,00	0,49						

SCAVI E BONIFICHE	
FOSSO	0,584 m ²
SOVRASTRUTTURA STRADALE	
CASSONETTO	5,000 m
MANUFATTI	
SCAVO PER PIATTAFORMA	1,798 m ²
SCAVO PER PARETI TRINCEA	0,123 m ²
RILEVATO PER SCARPATE	0,617 m ²

SEZIONE N.: 11
 QT. PROGETTO: 343,485
 DIST.PROG.: 250,000
 DIST.PREC.: 25,000
 DIST.SUCC.: 25,000

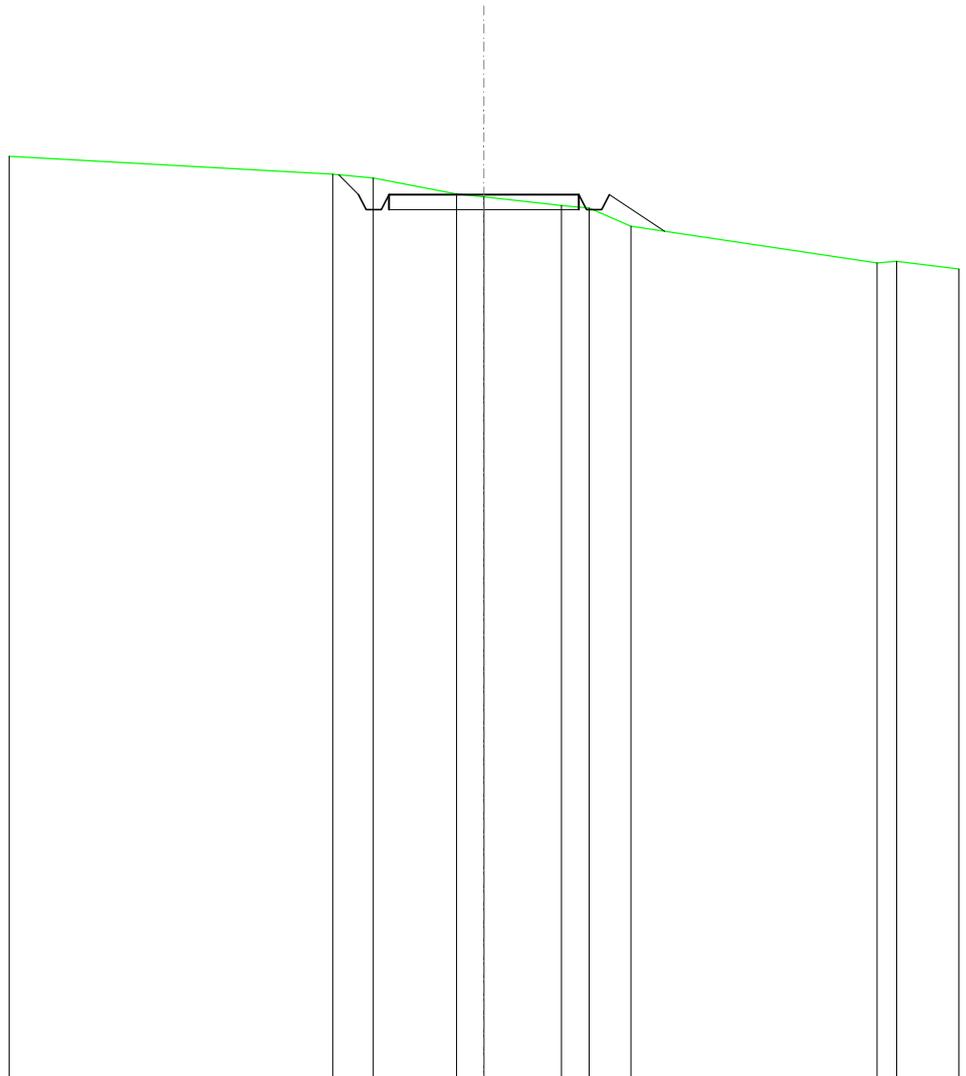


SCALA 1:200

QT.RIF. 320,000

QUOTE TERRENO				344,02		343,92			343,50		343,42			343,19		343,12			342,64			341,67	341,71
DIST.PARZIALI TERRENO				1,06		2,19			0,72		2,04			0,73		1,10			6,48			0,51	
QUOTE PROGETTO				344,00		343,48			343,48					343,48		343,08			343,48			342,51	
DIST. PARZIALI PROGETTO				0,52					5,00							1,46							

SCAVI E BONIFICHE	
FOSSO	0,390 m ²
SOVRASTRUTTURA STRADALE	
CASSONETTO	5,000 m
MANUFATTI	
SCAVO PER PIATTAFORMA	1,577 m ²
SCAVO PER PARETI TRINCEA	0,024 m ²
RILEVATO PER SCARPATE	0,229 m ²

SEZIONE N.: 12
 QT. PROGETTO: 343,934
 DIST.PROG.: 275,000
 DIST.PREC.: 25,000
 DIST.SUCC.: 25,000

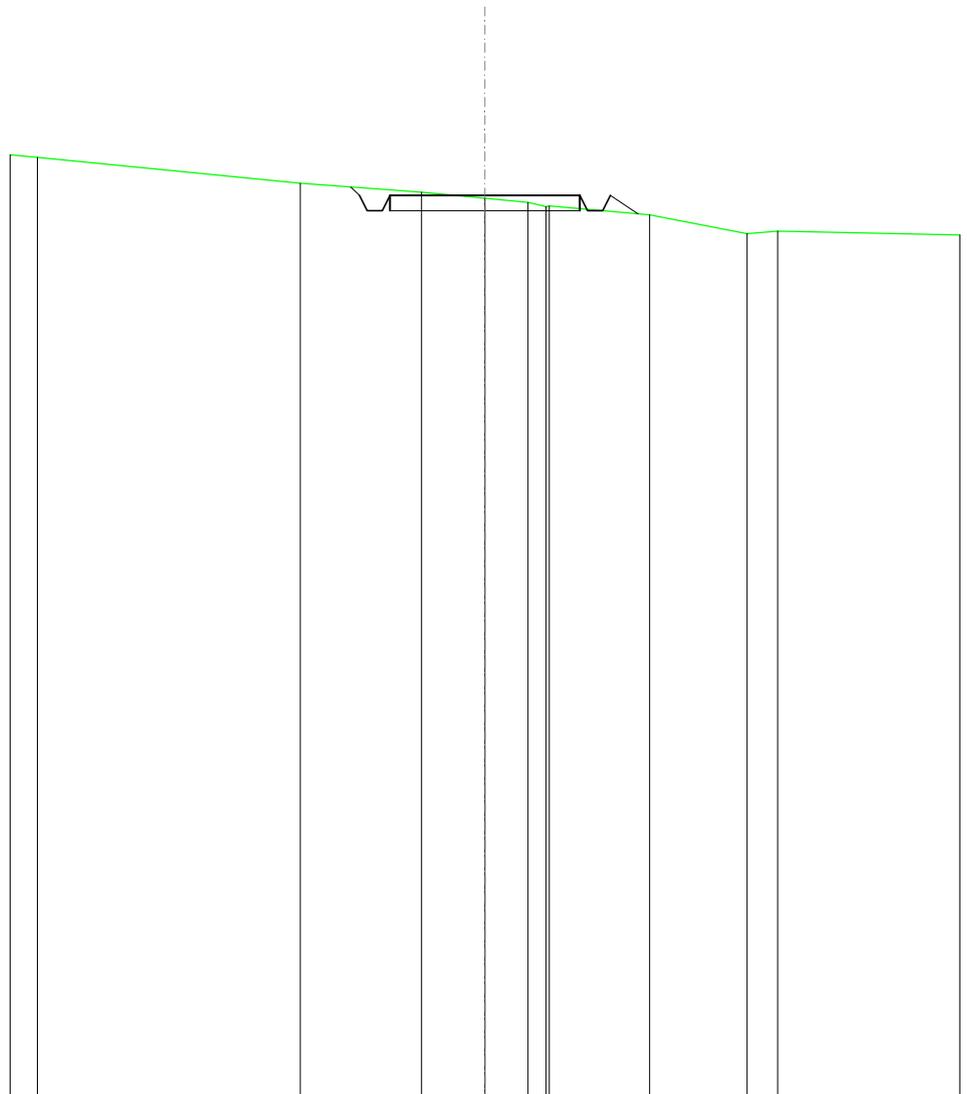


SCALA 1:200

QT.RIF. 320,000

QUOTE TERRENO	344,94		344,26		344,02		343,86		343,75		343,66		343,42		342,92		342,99
DIST.PARZIALI TERRENO		6,91		3,19	1,67	1,14		2,64		2,57		0,80					
QUOTE PROGETTO				344,16	343,93	343,53	343,93		343,93	343,53	343,93	343,45					
DIST. PARZIALI PROGETTO							5,00					0,73					

SCAVI E BONIFICHE	
FOSSO	0,671 m ²
SOVRASTRUTTURA STRADALE	
CASSONETTO	5,000 m
MANUFATTI	
SCAVO PER PIATTAFORMA	2,359 m ²
SCAVO PER PARETI TRINCEA	0,130 m ²
RILEVATO PER SCARPATE	0,127 m ²

SEZIONE N.: 13
 QT. PROGETTO: 344,354
 DIST.PROG.: 300,000
 DIST.PREC.: 25,000
 DIST.SUCC.: 25,000

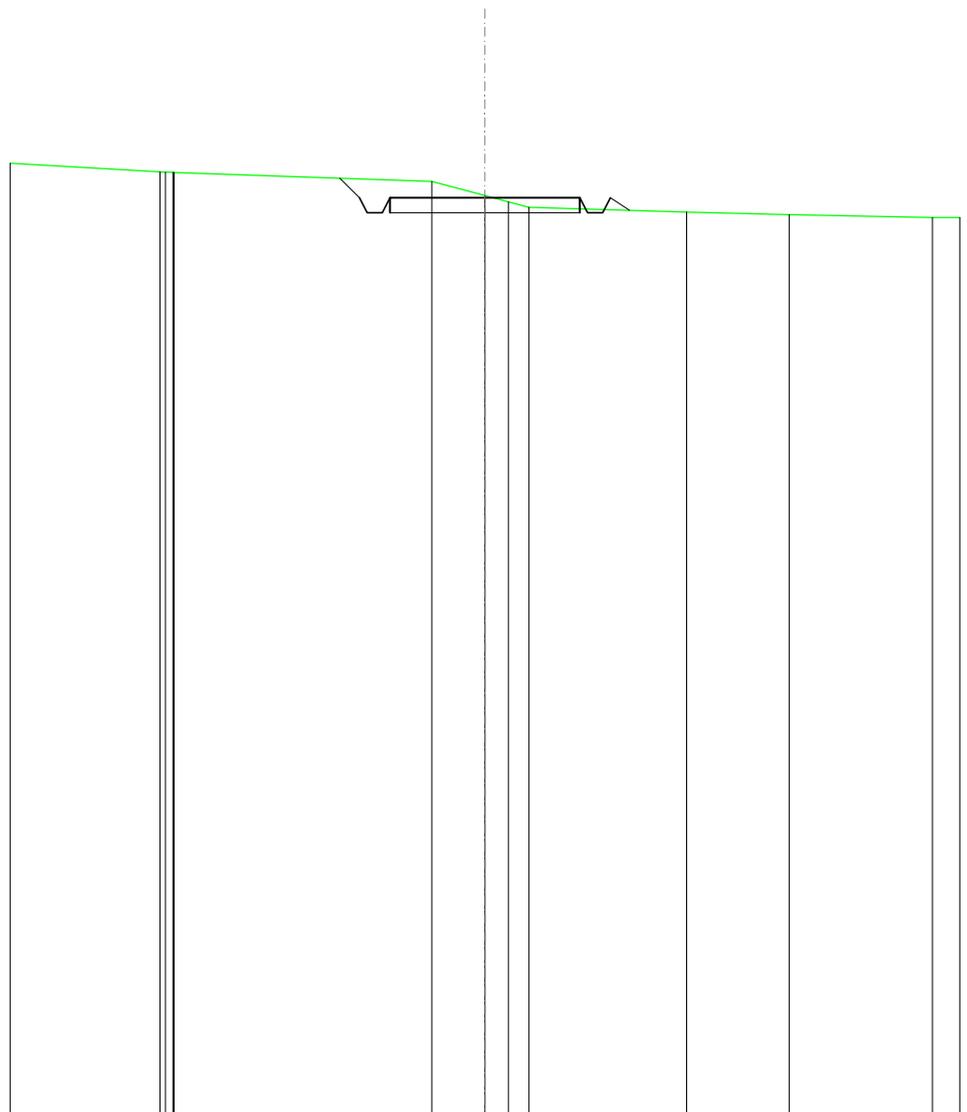


SCALA 1:200

QT.RIF. 320,000

QUOTE TERRENO	345,04	345,03	345,03	345,02	344,79	344,41	344,24	344,10	343,98	343,90	343,83
DIST.PARZIALI TERRENO			6,78		1,40	0,61	0,55	4,15	2,70	3,77	
QUOTE PROGETTO						344,35		344,35	343,95	343,95	344,02
DIST. PARZIALI PROGETTO						0,52		5,00	0,50		

SCAVI E BONIFICHE	
FOSSO	0,507 m ²
SOVRASTRUTTURA STRADALE	
CASSONETTO	5,000 m
MANUFATTI	
SCAVO PER PIATTAFORMA	1,691 m ²
SCAVO PER PARETI TRINCEA	0,027 m ²
RILEVATO PER SCARPATE	0,031 m ²

SEZIONE N.: 14
 QT. PROGETTO: 344,647
 DIST.PROG.: 325,000
 DIST.PREC.: 25,000
 DIST.SUCC.: 25,000

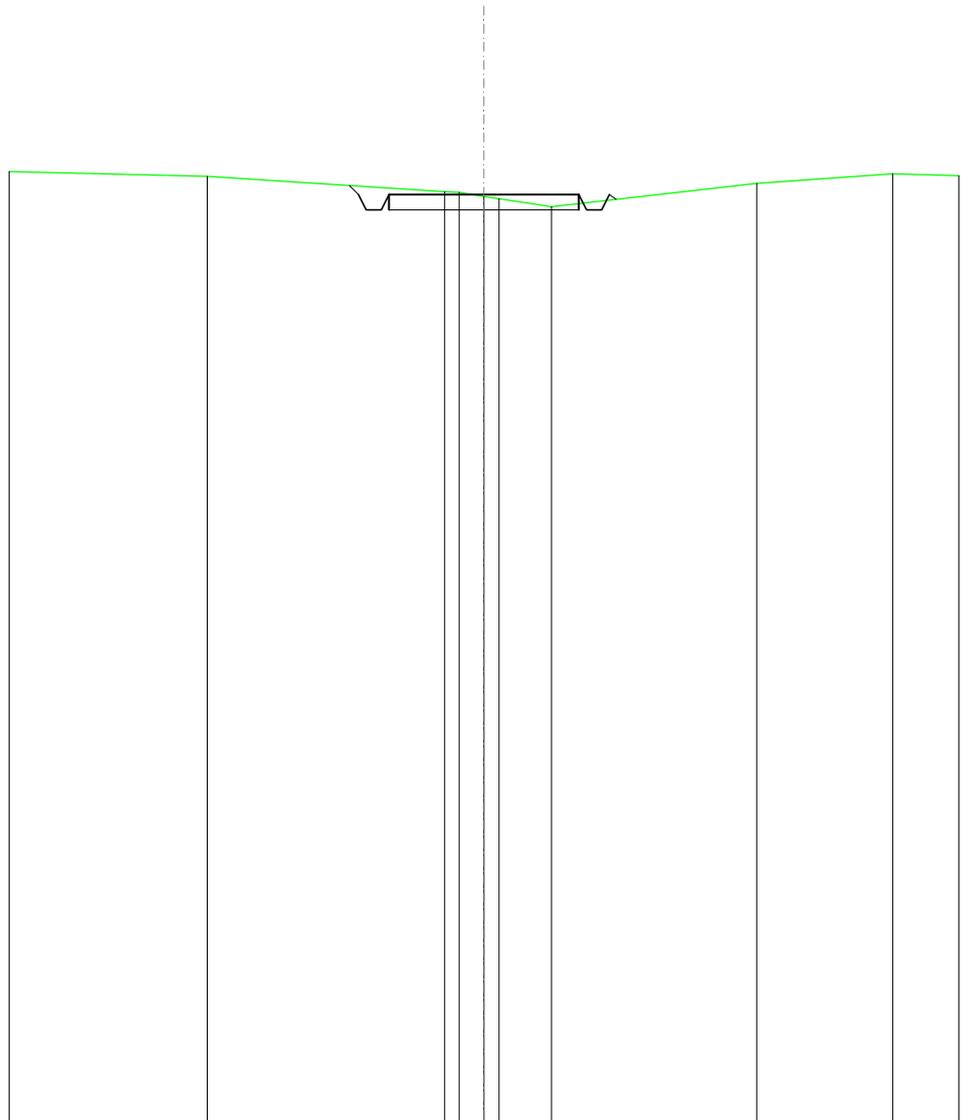


SCALA 1:200

QT.RIF. 320,000

QUOTE TERRENO	345,13	344,72	344,71	344,60	344,54	344,33	344,95	345,20
DIST.PARZIALI TERRENO		6,25	0,85	1,37	5,41	3,58		
QUOTE PROGETTO		344,89	344,65	344,25	344,65	344,65	344,25	344,65
DIST. PARZIALI PROGETTO				5,00				

SCAVI E BONIFICHE	
FOSSO	0,613 m ²
SOVRASTRUTTURA STRADALE	
CASSONETTO	5,000 m
MANUFATTI	
SCAVO PER PIATTAFORMA	2,154 m ²
SCAVO PER PARETI TRINCEA	0,033 m ²
RILEVATO PER SCARPATE	0,003 m ²

SEZIONE N.: 15
 QT. PROGETTO: 345,068
 DIST.PROG.: 350,000
 DIST.PREC.: 25,000
 DIST.SUCC.: 25,000

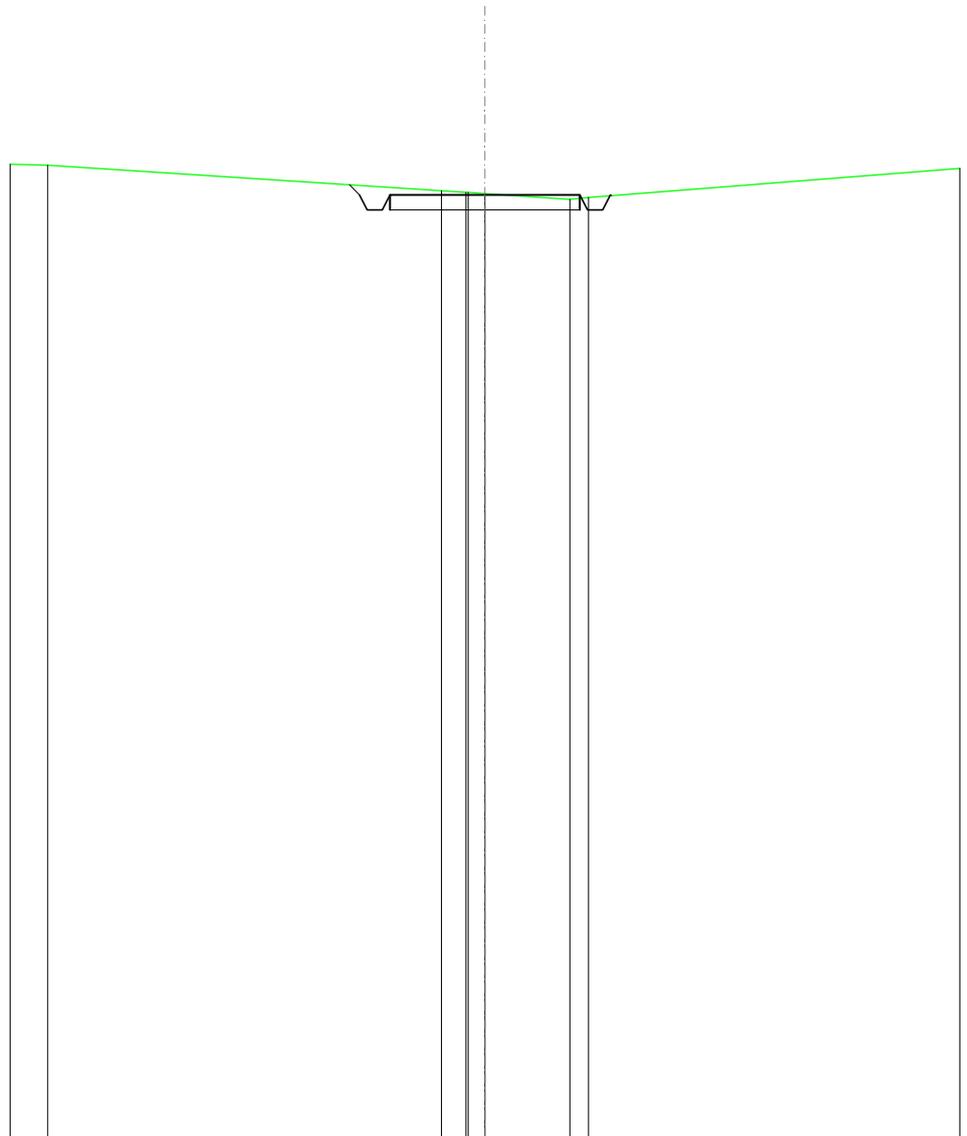


SCALA 1:200

QT.RIF. 320,000

QUOTE TERRENO	345,85	345,17	345,13	345,13	345,10	344,95	345,00
DIST.PARZIALI TERRENO		10,36	0,65		2,24	0,49	
QUOTE PROGETTO			345,33	345,07	344,67	345,07	344,67
DIST. PARZIALI PROGETTO					5,00		

SCAVI E BONIFICHE	
FOSSO	0,615 m ²
SOVRASTRUTTURA STRADALE	
CASSONETTO	5,000 m
MANUFATTI	
SCAVO PER PIATTAFORMA	2,225 m ²
SCAVO PER PARETI TRINCEA	0,019 m ²
RILEVATO PER SCARPATE	0,001 m ²

SEZIONE N.: 16
 QT. PROGETTO: 346,147
 DIST.PROG.: 375,000
 DIST.PREC.: 25,000
 DIST.SUCC.: 25,000

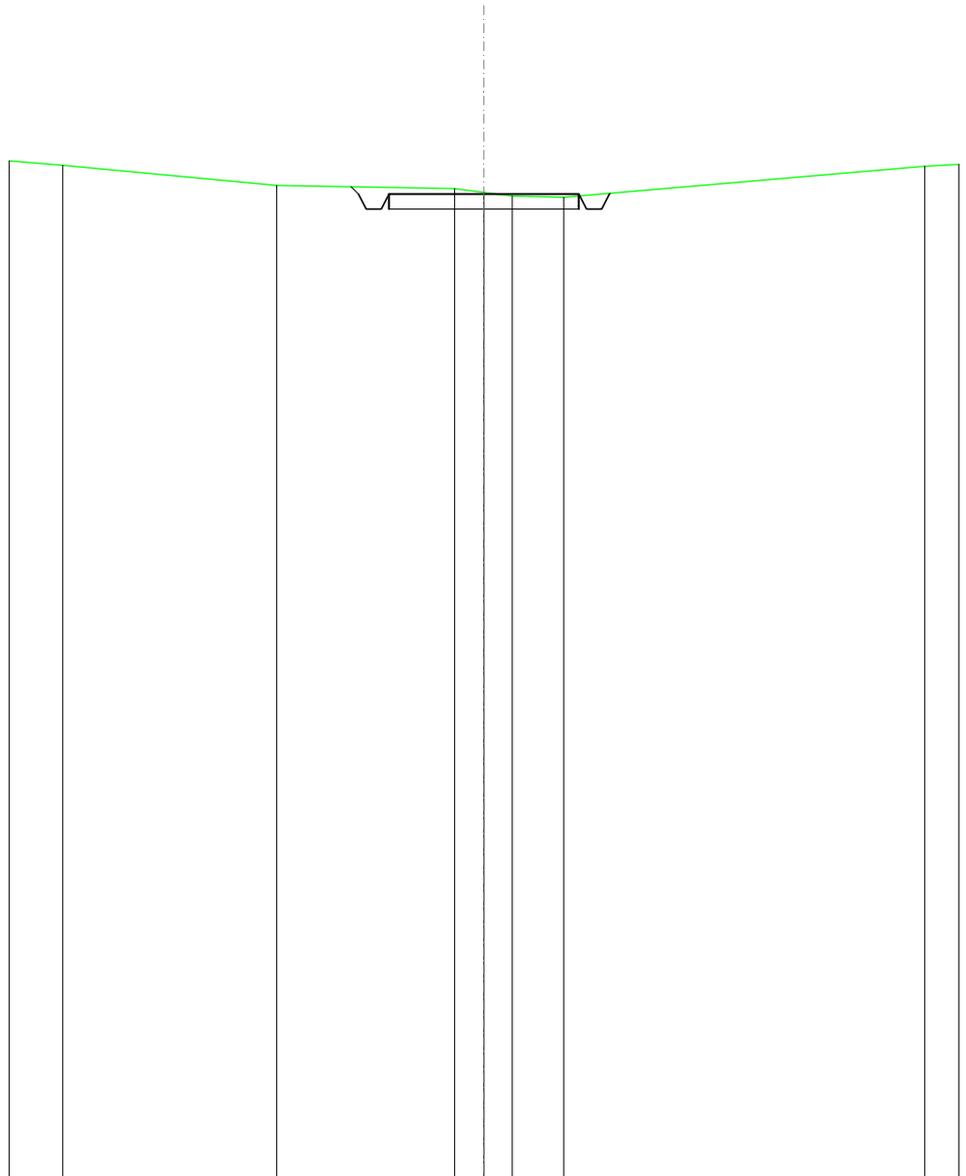


SCALA 1:200

QT.RIF. 320,000

QUOTE TERRENO	346,91	346,38	346,29	346,19	346,10	346,06	346,88
DIST.PARZIALI TERRENO	5,63	4,68	0,77	0,74	1,36	9,50	
QUOTE PROGETTO			346,34	346,15	346,15	346,15	346,17
DIST. PARZIALI PROGETTO				5,00			

SCAVI E BONIFICHE	
FOSSO	0,359 m ²
RILEVATI	
RILEVATO	0,052 m ²
SOVRASTRUTTURA STRADALE	
CASSONETTO	5,000 m
MANUFATTI	
SCAVO PER PIATTAFORMA	0,711 m ²
SCAVO PER PARETI TRINCEA	0,027 m ²
RILEVATO PER SCARPATE	0,189 m ²

SEZIONE N.: 17
 QT. PROGETTO: 346,612
 DIST.PROG.: 400,000
 DIST.PREC.: 25,000
 DIST.SUCC.: 25,000

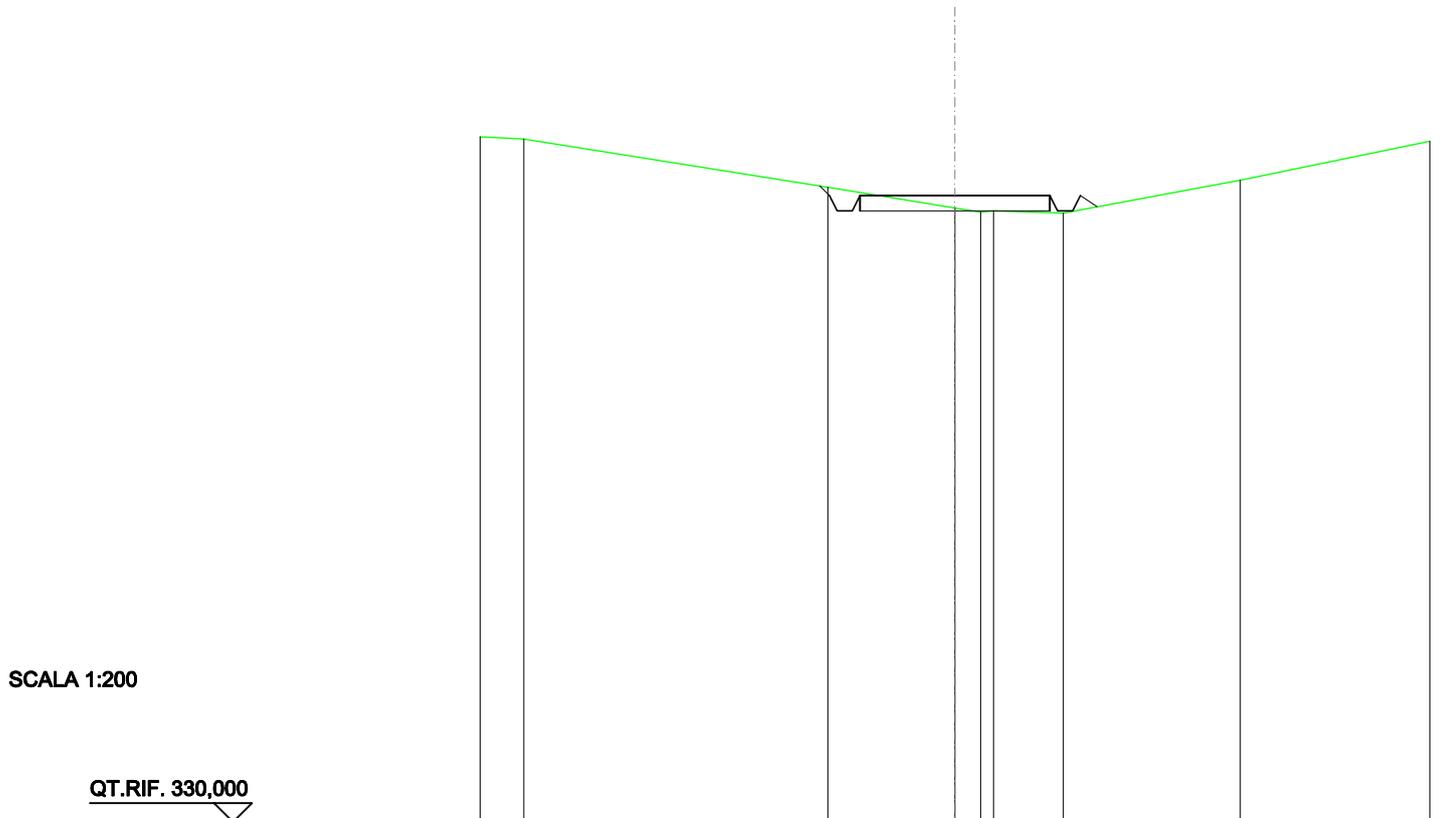

SCALA 1:200

QT.RIF. 330,000


QUOTE TERRENO	348,11	346,83	346,28	346,17	346,21	346,15	347,02
DIST.PARZIALI TERRENO	8,00	3,35	0,87	1,83	4,66		
QUOTE PROGETTO		346,87	346,61	346,21	346,61	346,01	346,32
DIST. PARZIALI PROGETTO			5,00				

SCAVI E BONIFICHE	
FOSSO	0,843 m ²
SOVRASTRUTTURA STRADALE	
CASSONETTO	5,000 m
MANUFATTI	
SCAVO PER PIATTAFORMA	2,349 m ²
SCAVO PER PARETI TRINCEA	0,103 m ²

SEZIONE N.: 18
 QT. PROGETTO: 347,898
 DIST.PROG.: 425,000
 DIST.PREC.: 25,000
 DIST.SUCC.: 25,000


SCALA 1:200

QT.RIF. 330,000

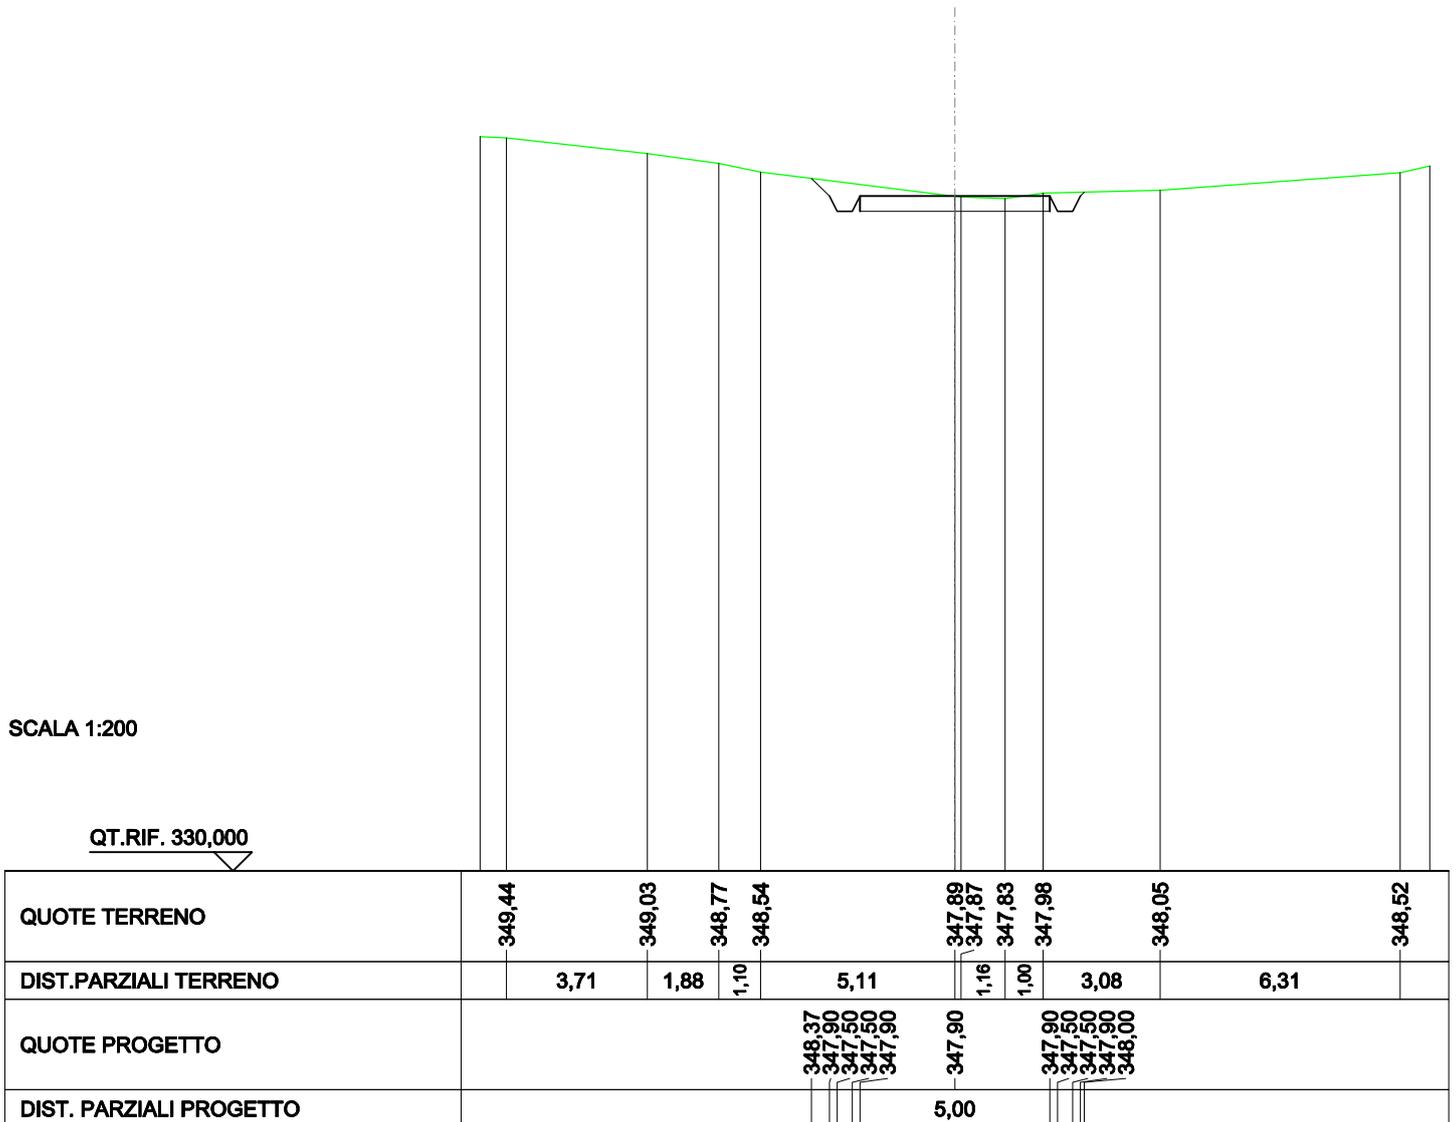

SCAVI E BONIFICHE	
FOSSO	1,282 m ²
SOVRASTRUTTURA STRADALE	
CASSONETTO	5,000 m
MANUFATTI	
SCAVO PER PIATTAFORMA	3,327 m ²
SCAVO PER PARETI TRINCEA	0,293 m ²

SEZIONE N.: 19
 QT. PROGETTO: 349,642
 DIST.PROG.: 450,000
 DIST.PREC.: 25,000
 DIST.SUCC.: 25,000

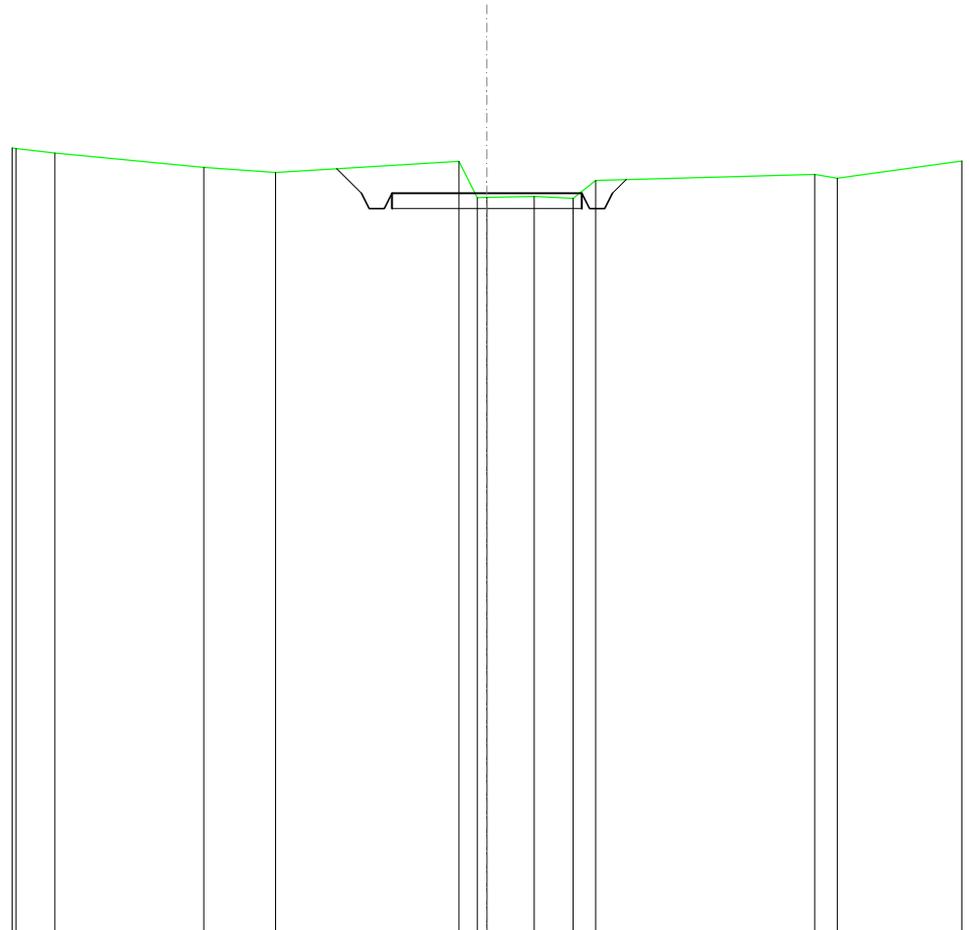


SCALA 1:200

QT.RIF. 330,000

QUOTE TERRENO	350,72	350,33	350,20	350,50	349,53	349,53	349,56	349,51	349,99	350,14	350,04
DIST.PARZIALI TERRENO	3,92	1,89	4,83	1,25	1,02	0,99	5,76	0,80			
QUOTE PROGETTO				350,30	349,64	349,24	349,64	349,64	349,24	349,64	350,01
DIST. PARZIALI PROGETTO				0,66	5,00						

SCAVI E BONIFICHE	
FOSSO	0,954 m ²
SOVRASTRUTTURA STRADALE	
CASSONETTO	5,000 m
MANUFATTI	
SCAVO PER PIATTAFORMA	2,018 m ²
SCAVO PER PARETI TRINCEA	0,277 m ²

SEZIONE N.: 20
 QT. PROGETTO: 350,455
 DIST.PROG.: 475,000
 DIST.PREC.: 25,000
 DIST.SUCC.: 25,000

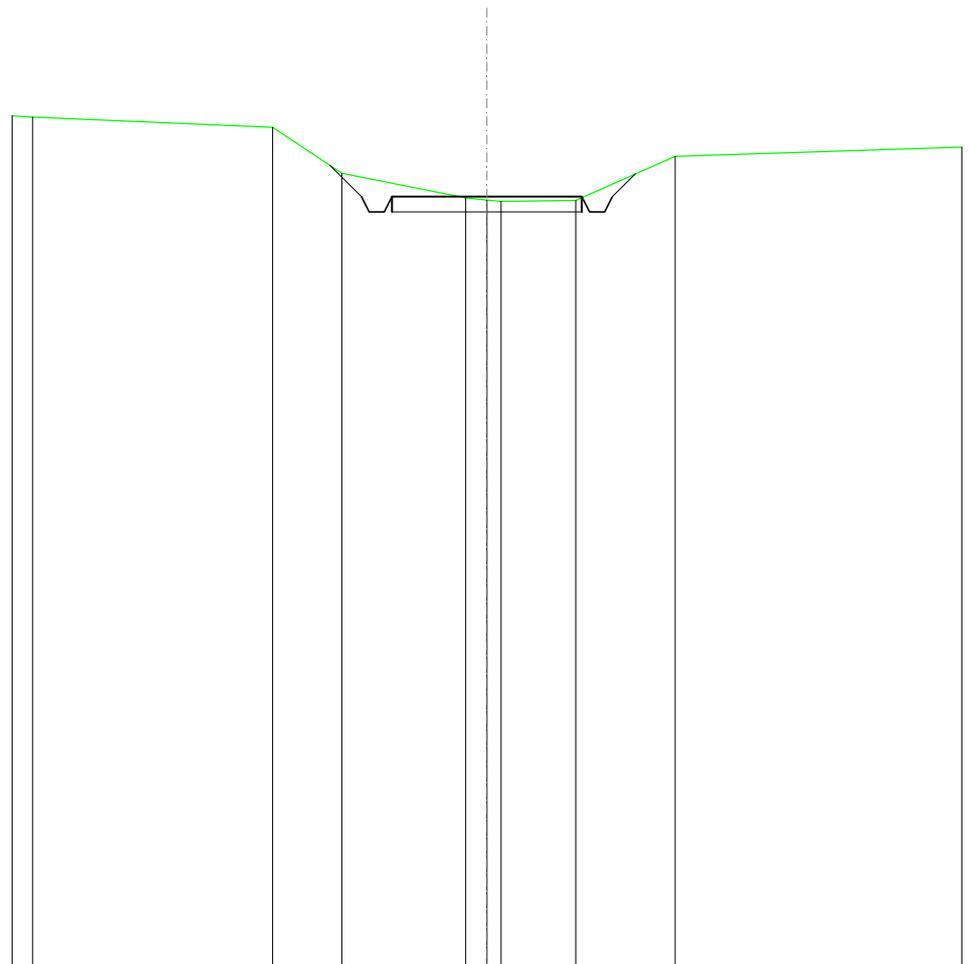


SCALA 1:200

QT.RIF. 330,000

QUOTE TERRENO	352,56	352,30	351,07	350,42	350,37	350,33	350,36	351,52
DIST.PARZIALI TERRENO	6,31	1,83	3,25	0,56	1,96	2,62		
QUOTE PROGETTO			351,29	350,45	350,05	350,05	350,45	351,06
DIST. PARZIALI PROGETTO			0,83	5,00	0,60			

SCAVI E BONIFICHE	
FOSSO	1,450 m ²
SOVRASTRUTTURA STRADALE	
CASSONETTO	5,000 m
MANUFATTI	
SCAVO PER PIATTAFORMA	2,556 m ²
SCAVO PER PARETI TRINCEA	1,751 m ²
RILEVATO PER SCARPATE	0,003 m ²

SEZIONE N.: 21
 QT. PROGETTO: 351,393
 DIST.PROG.: 500,000
 DIST.PREC.: 25,000
 DIST.SUCC.: 25,000

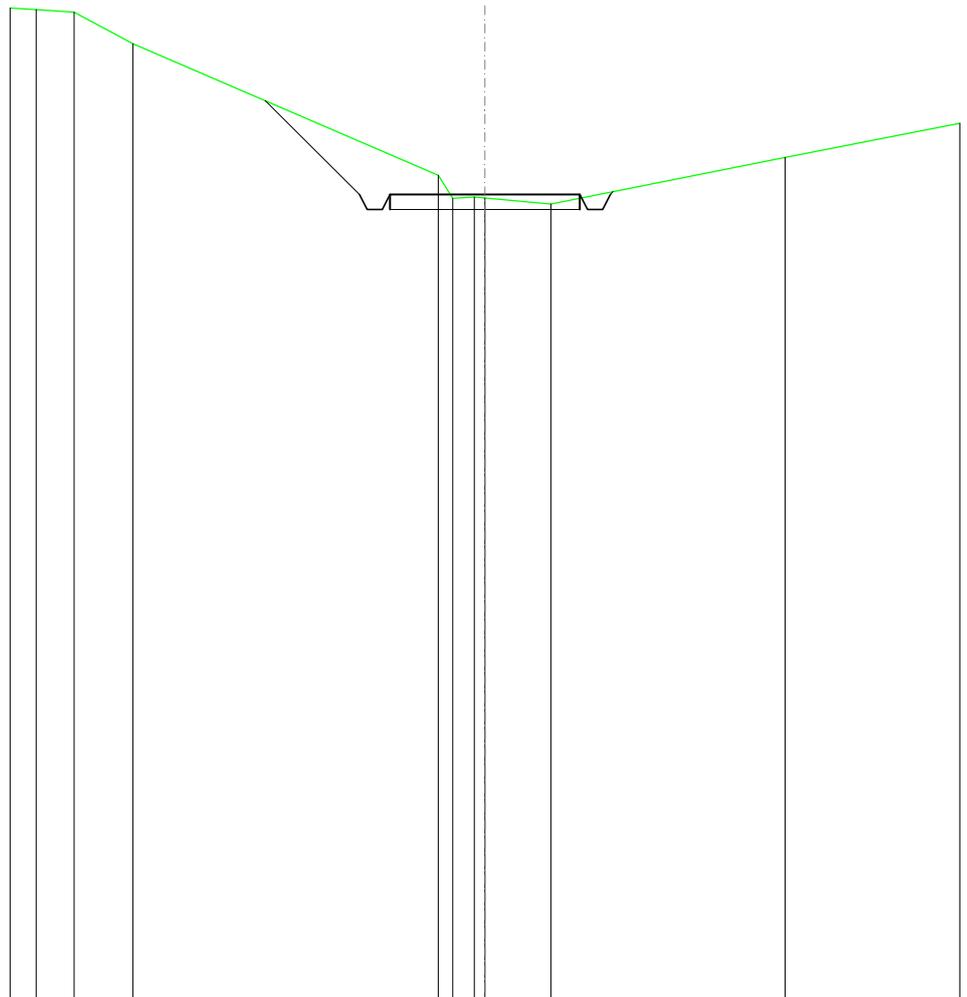


SCALA 1:200

QT.RIF. 330,000

QUOTE TERRENO	356,30	356,23	355,39		351,90	351,29	351,32	351,30	351,13	352,37		
DIST.PARZIALI TERRENO	1,00	1,55		8,04	0,57		1,73		6,17			
QUOTE PROGETTO				353,88	351,39	350,99	350,99	351,39	351,39	350,99	351,39	351,46
DIST. PARZIALI PROGETTO				2,49				5,00				

SCAVI E BONIFICHE	
FOSSO	1,273 m ²
SOVRASTRUTTURA STRADALE	
CASSONETTO	5,000 m
MANUFATTI	
SCAVO PER PIATTAFORMA	2,018 m ²
SCAVO PER PARETI TRINCEA	0,858 m ²

SEZIONE N.: 22
 QT. PROGETTO: 353,246
 DIST.PROG.: 525,000
 DIST.PREC.: 25,000
 DIST.SUCC.: 25,000

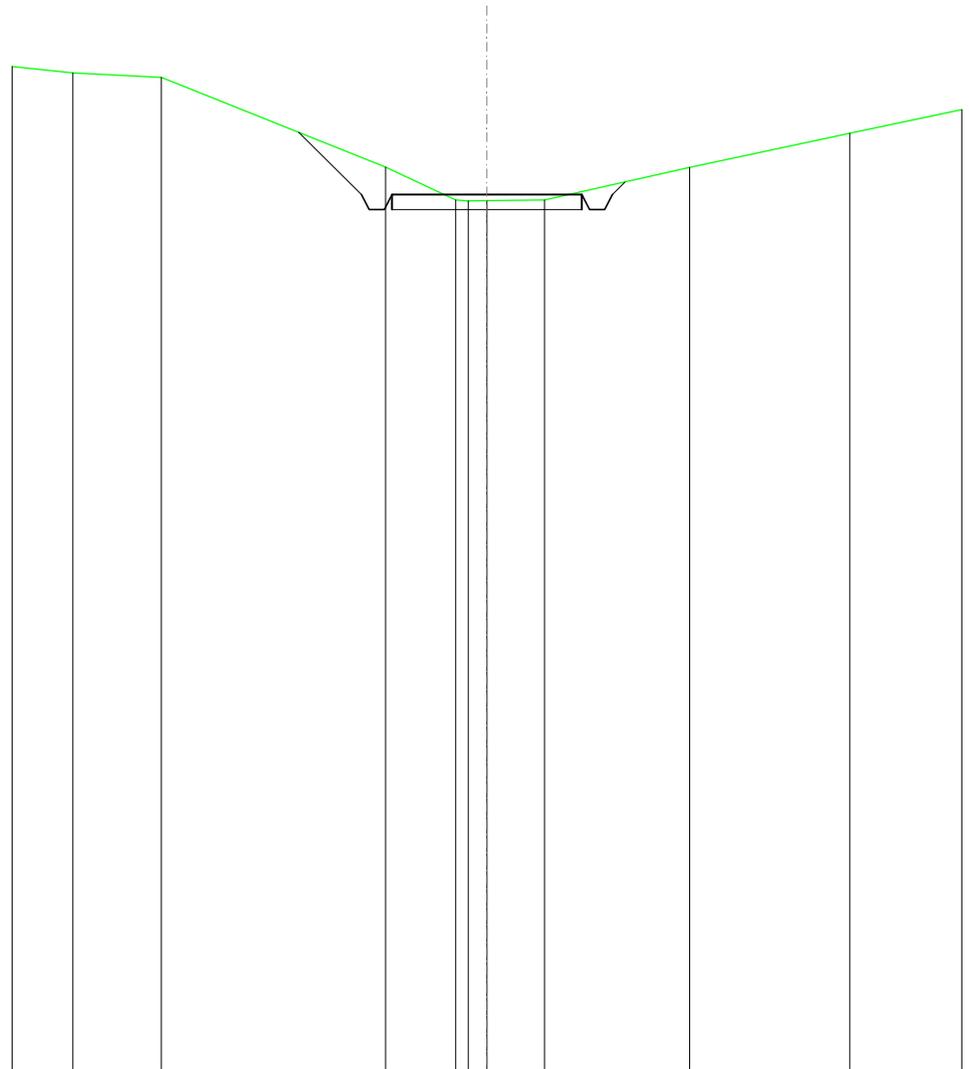


SCALA 1:200

QT.RIF. 330,000

QUOTE TERRENO	356,47	356,35		353,98	353,10	353,08	353,10	353,96	354,87
DIST.PARZIALI TERRENO	2,32		5,91	1,84	0,49	1,52		3,82	4,21
QUOTE PROGETTO				354,90	353,25	352,85	352,85	353,25	353,25
DIST. PARZIALI PROGETTO				1,65			5,00		

SCAVI E BONIFICHE	
FOSSO	1,032 m ²
SOVRASTRUTTURA STRADALE	
CASSONETTO	5,000 m
MANUFATTI	
SCAVO PER PIATTAFORMA	1,570 m ²
SCAVO PER PARETI TRINCEA	0,491 m ²

SEZIONE N.: 23
 QT. PROGETTO: 355,883
 DIST.PROG.: 550,000
 DIST.PREC.: 25,000
 DIST.SUCC.: 25,000

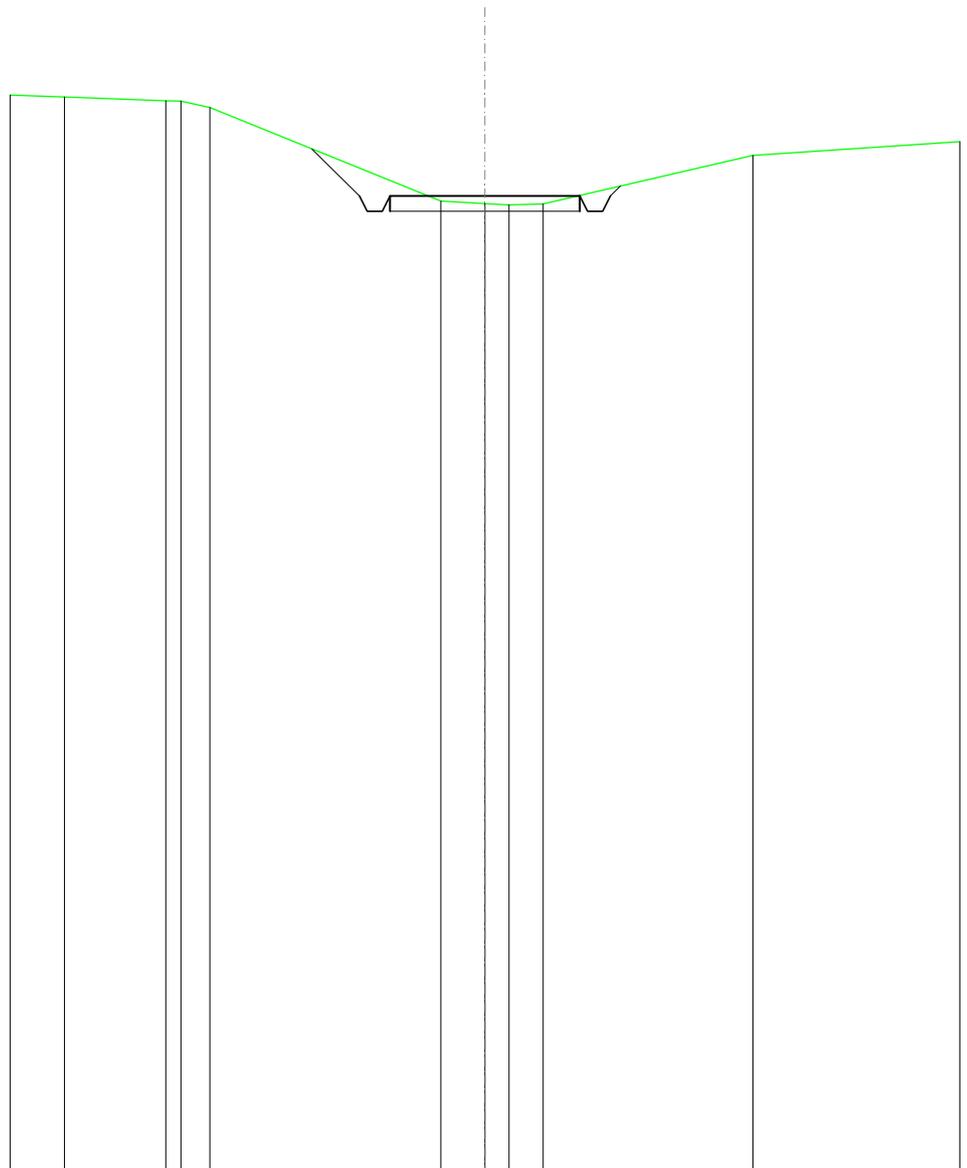


SCALA 1:200

QT.RIF. 330,000

QUOTE TERRENO	358,51	358,41 358,40	358,23	355,75	355,68 355,65	355,68	356,96
DIST.PARZIALI TERRENO	2,67	0,78	6,08	1,16	0,64 0,90	5,52	
QUOTE PROGETTO				357,13	355,88 355,48 355,48 355,88	355,88 355,48 355,88 356,15	
DIST. PARZIALI PROGETTO				1,25	5,00		

SCAVI E BONIFICHE	
FOSSO	0,800 m ²
SOVRASTRUTTURA STRADALE	
CASSONETTO	5,000 m
MANUFATTI	
SCAVO PER PIATTAFORMA	3,835 m ²
SCAVO PER PARETI TRINCEA	0,191 m ²
RILEVATO PER SCARPATE	0,293 m ²

SEZIONE N.: 24
 QT. PROGETTO: 359,043
 DIST.PROG.: 575,000
 DIST.PREC.: 25,000
 DIST.SUCC.: 25,000

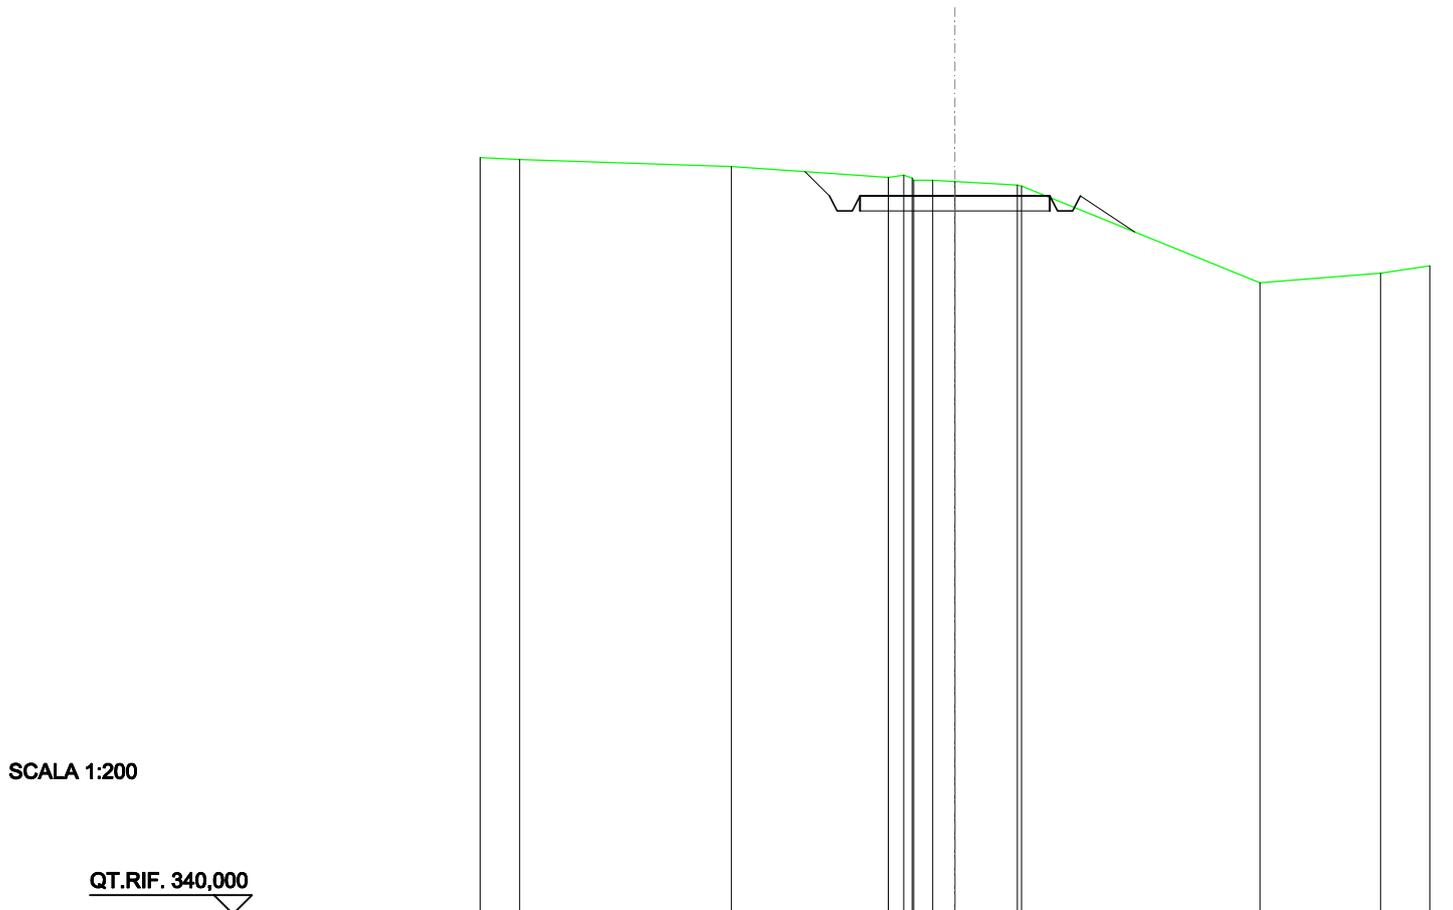


SCALA 1:200

QT.RIF. 340,000

QUOTE TERRENO	360,01	359,82	359,53	359,59	359,52	359,46	359,43	359,34	359,31	356,74	356,99
DIST.PARZIALI TERRENO		5,57	4,13	0,60	0,69	1,65		6,27		3,18	
QUOTE PROGETTO			359,68	359,04	358,64	358,64	359,04	359,04	358,64	358,64	359,04
DIST. PARZIALI PROGETTO			0,64				5,00			1,43	

SCAVI E BONIFICHE	
FOSSO	0,741 m ²
SOVRASTRUTTURA STRADALE	
CASSONETTO	5,000 m
MANUFATTI	
SCAVO PER PIATTAFORMA	2,635 m ²
SCAVO PER PARETI TRINCEA	0,034 m ²

SEZIONE N.: 26
 QT. PROGETTO: 362,133
 DIST.PROG.: 625,000
 DIST.PREC.: 25,000
 DIST.SUCC.: 25,000

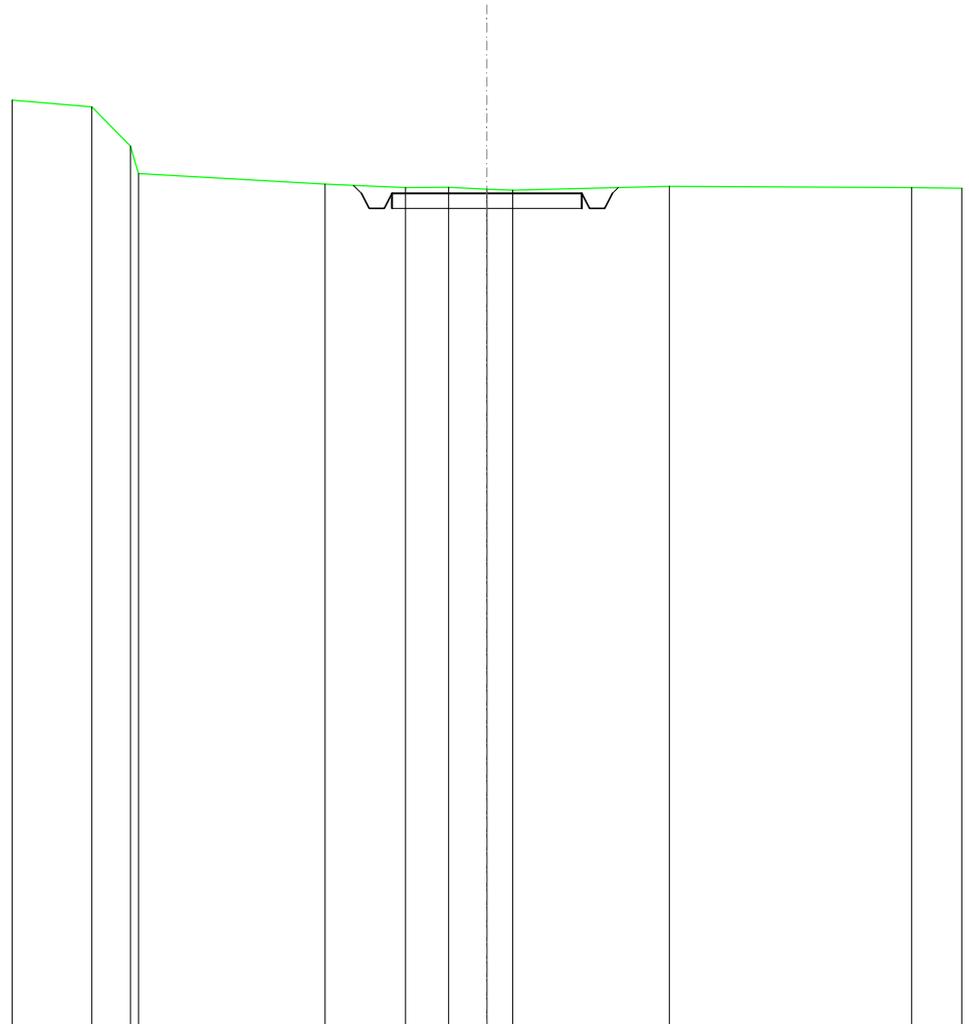


SCALA 1:200

QT.RIF. 340,000

QUOTE TERRENO	364,43	363,39	362,66	362,38	362,28	362,29	362,25	362,22	362,32	362,29
DIST.PARZIALI TERRENO	1,02	4,90	2,12	1,13	1,01	0,88	4,12	6,38		
QUOTE PROGETTO			362,35	362,13	361,73	362,13	362,13	362,13	361,73	362,13
DIST. PARZIALI PROGETTO						5,00				

SCAVI E BONIFICHE	
FOSSO	0,387 m ²
SOVRASTRUTTURA STRADALE	
CASSONETTO	5,000 m
MANUFATTI	
SCAVO PER PIATTAFORMA	1,109 m ²
RILEVATO PER SCARPATE	0,012 m ²

SEZIONE N.: 27
 QT. PROGETTO: 363,097
 DIST.PROG.: 650,000
 DIST.PREC.: 25,000
 DIST.SUCC.: 25,000

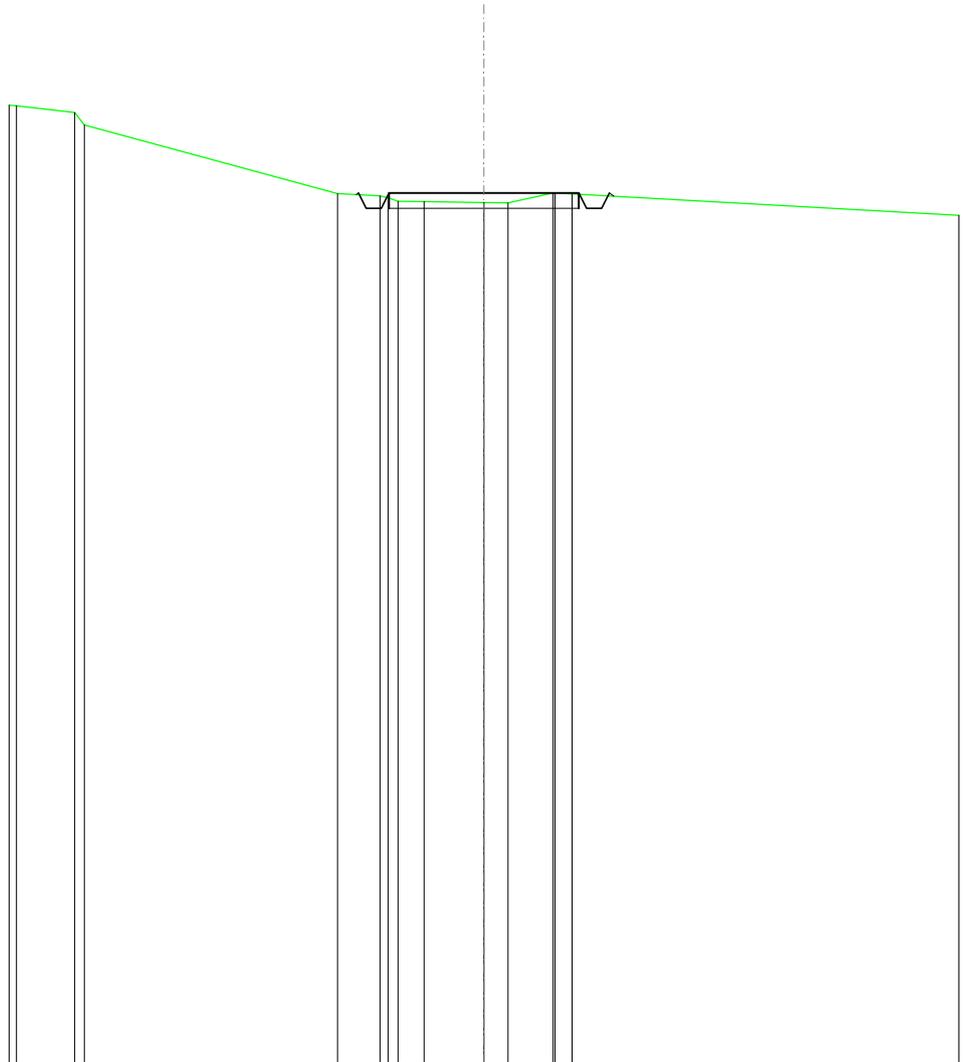


SCALA 1:200

QT.RIF. 340,000

QUOTE TERRENO	365,24 364,90	363,09	363,02 362,98 362,88 362,87	362,85 362,84	363,10 363,10 363,08
DIST.PARZIALI TERRENO	6,67	1,12	0,88 1,58	0,64 1,18	
QUOTE PROGETTO		363,06 363,10 362,70 363,10	363,10	363,10	363,10 362,70 363,10 363,02
DIST. PARZIALI PROGETTO			5,00		

SCAVI E BONIFICHE	
FOSSO	0,945 m ²
SOVRASTRUTTURA STRADALE	
CASSONETTO	5,000 m
MANUFATTI	
SCAVO PER PIATTAFORMA	2,317 m ²
SCAVO PER PARETI TRINCEA	0,711 m ²
RILEVATO PER SCARPATE	0,052 m ²

SEZIONE N.: 28
 QT. PROGETTO: 364,080
 DIST.PROG.: 675,000
 DIST.PREC.: 25,000
 DIST.SUCC.: 25,000

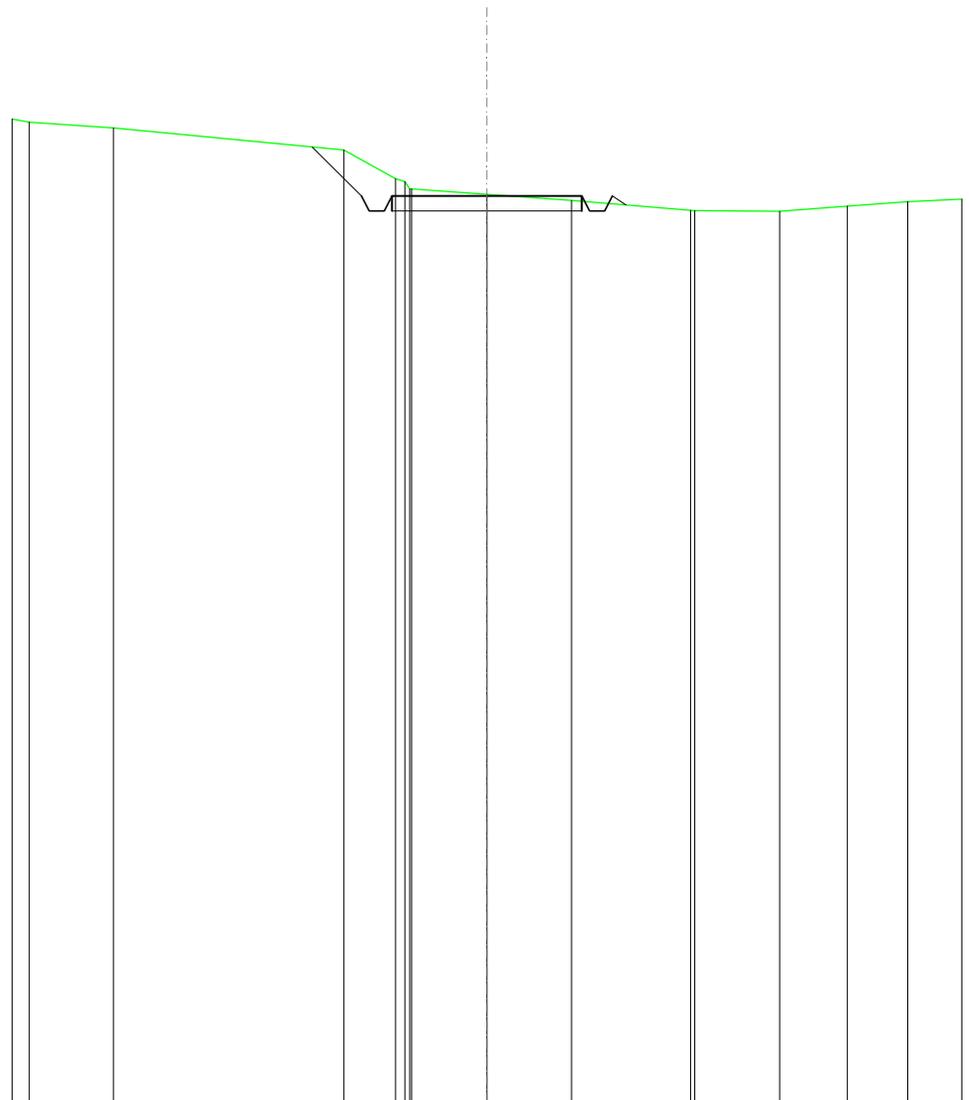


SCALA 1:200

QT.RIF. 340,000

QUOTE TERRENO	365,88	365,30	364,54	364,47	364,27	364,13	363,97	363,70	363,69	363,68	363,81	363,93
DIST.PARZIALI TERRENO	6,06	1,36	1,98	2,23	3,13	2,24	1,78	1,59				
QUOTE PROGETTO		365,38	364,08	363,68	364,08	364,08	363,68	363,68	364,08	363,84		
DIST. PARZIALI PROGETTO		1,30		5,00								

SCAVI E BONIFICHE	
FOSSO	0,952 m ²
SOVRASTRUTTURA STRADALE	
CASSONETTO	5,000 m
MANUFATTI	
SCAVO PER PIATTAFORMA	3,489 m ²
SCAVO PER PARETI TRINCEA	0,106 m ²

SEZIONE N.: 30
 QT. PROGETTO: 366,155
 DIST.PROG.: 725,000
 DIST.PREC.: 25,000
 DIST.SUCC.: 25,000

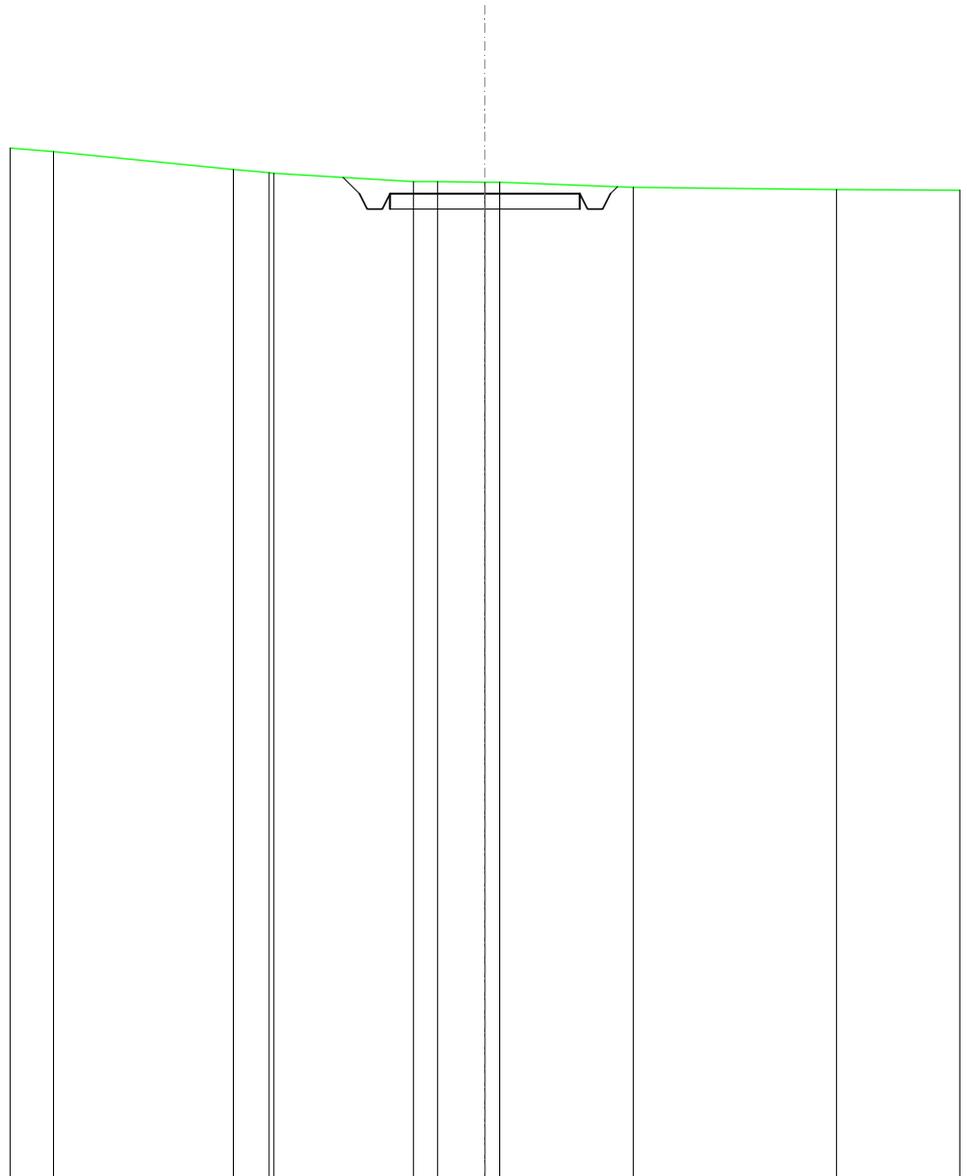


SCALA 1:200

QT.RIF. 340,000

QUOTE TERRENO	367,28	366,80	366,71	366,70	366,48	366,48	366,46	366,46	366,32	366,27
DIST.PARZIALI TERRENO	4,73	0,94	3,67	0,94	1,24	3,52	5,35			
QUOTE PROGETTO			366,59	366,15	365,75	365,75	366,15	366,15	365,75	365,75
DIST. PARZIALI PROGETTO						5,00				

SCAVI E BONIFICHE	
FOSSO	0,659 m ²
SOVRASTRUTTURA STRADALE	
CASSONETTO	5,000 m
MANUFATTI	
SCAVO PER PIATTAFORMA	2,429 m ²
SCAVO PER PARETI TRINCEA	0,028 m ²

SEZIONE N.: 31
 QT. PROGETTO: 367,728
 DIST.PROG.: 750,000
 DIST.PREC.: 25,000
 DIST.SUCC.: 25,000

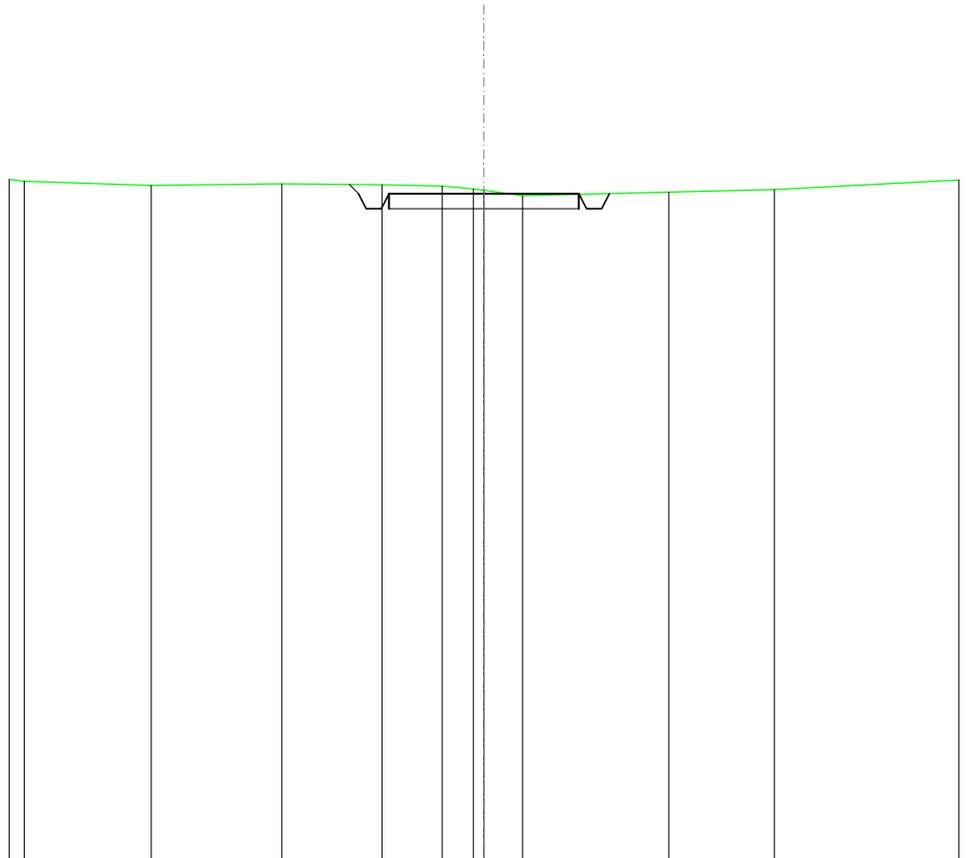


SCALA 1:200

QT.RIF. 350,000

QUOTE TERRENO	367,94	367,99	367,96	367,93	367,85	367,82	367,68	367,76	367,84
DIST.PARZIALI TERRENO	3,43	2,63	1,59	0,82	1,02	3,85	2,78		
QUOTE PROGETTO			367,97	367,73	367,33	367,33	367,73	367,73	367,33
DIST. PARZIALI PROGETTO						5,00			

SCAVI E BONIFICHE	
FOSSO	0,269 m ²
SOVRASTRUTTURA STRADALE	
CASSONETTO	5,000 m
MANUFATTI	
SCAVO PER PIATTAFORMA	0,973 m ²
RILEVATO PER SCARPATE	0,085 m ²

SEZIONE N.: 33
 QT. PROGETTO: 371,687
 DIST.PROG.: 800,000
 DIST.PREC.: 25,000
 DIST.SUCC.: 25,000

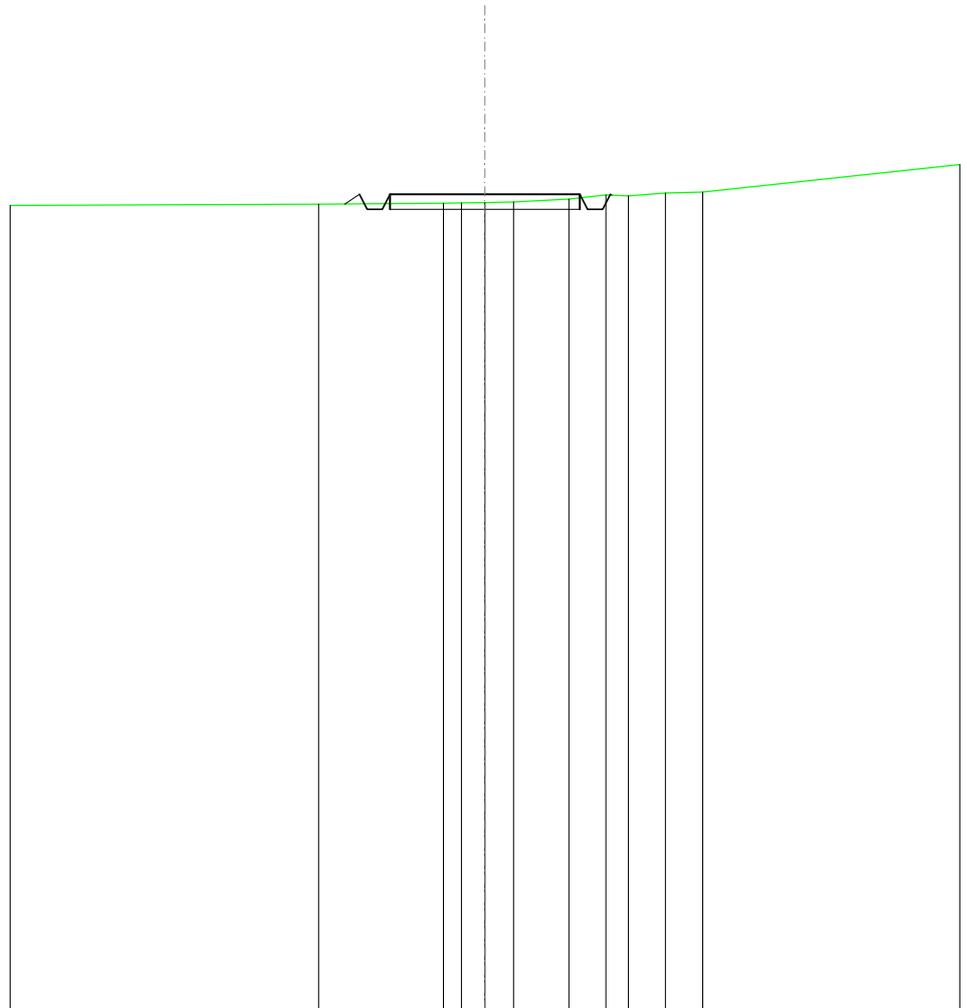


SCALA 1:200

QT.RIF. 350,000

QUOTE TERRENO	371,42	371,45	371,46	371,47	371,48	371,56	371,67	371,66	371,72	371,75
DIST.PARZIALI TERRENO	3,28	0,81	0,76	1,45	0,97	0,80	0,97	0,99		
QUOTE PROGETTO	371,43	371,69	371,29	371,29	371,69	371,69	371,29	371,69	371,66	
DIST. PARZIALI PROGETTO				5,00						

SCAVI E BONIFICHE	
FOSSO	0,010 m ²
RILEVATI	
RILEVATO	0,484 m ²
SOVRASTRUTTURA STRADALE	
CASSONETTO	5,000 m
MANUFATTI	
SCAVO PER PIATTAFORMA	0,001 m ²
RILEVATO PER SCARPATE	0,161 m ²

SEZIONE N.: 34
 QT. PROGETTO: 373,939
 DIST.PROG.: 825,000
 DIST.PREC.: 25,000
 DIST.SUCC.: 25,000

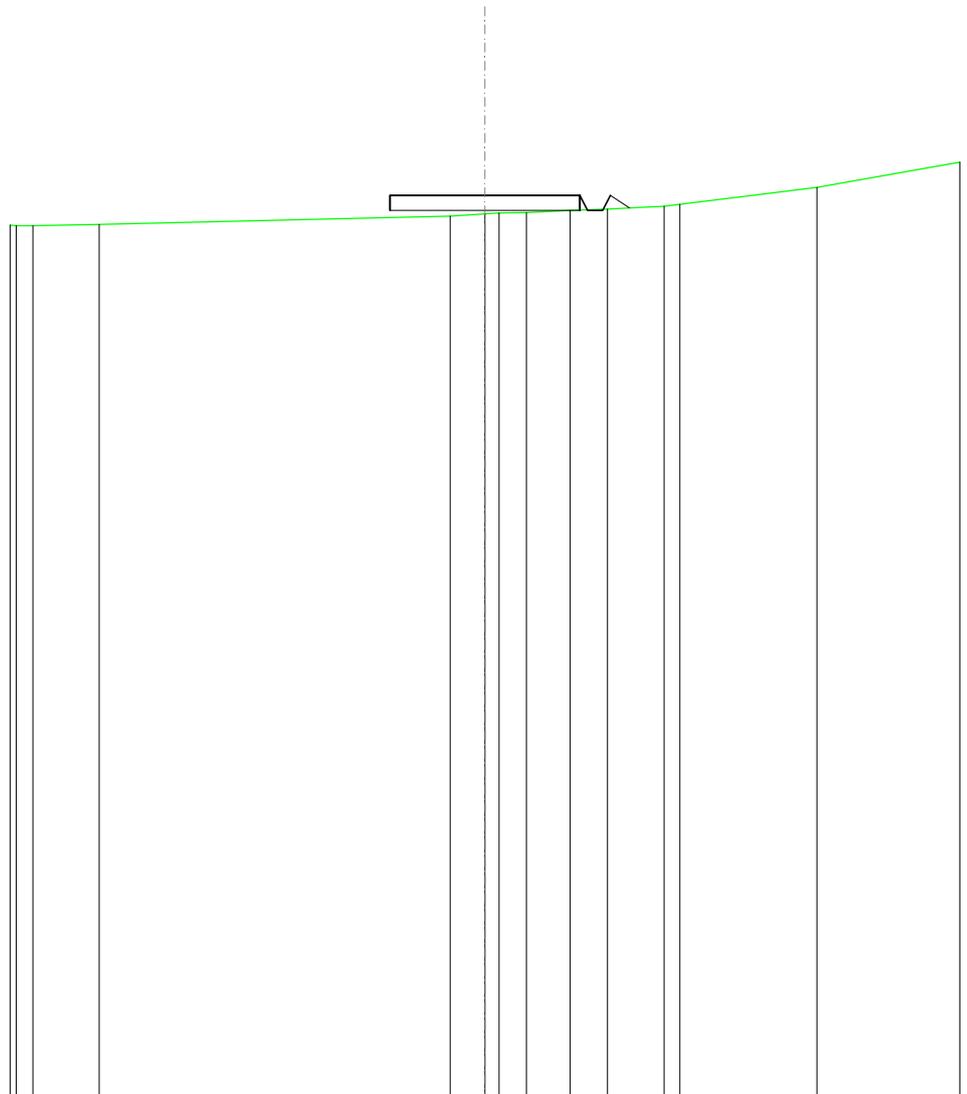


SCALA 1:200

QT.RIF. 350,000

QUOTE TERRENO	373,13	373,17				373,39	373,45	373,47	373,48	373,54	373,57	373,65	373,70		374,15
DIST.PARZIALI TERRENO	1,74		9,24			0,91	0,73	1,14	0,99	1,49		3,61			
QUOTE PROGETTO						373,94	373,94		373,94	373,54	373,54	373,94	373,60		
DIST. PARZIALI PROGETTO									0,50						

RILEVATI	
RILEVATO	0,741 m ²
SOVRASTRUTTURA STRADALE	
CASSONETTO	5,000 m
MANUFATTI	
RILEVATO PER SCARPATE	0,235 m ²

SEZIONE N.: 35
 QT. PROGETTO: 376,052
 DIST.PROG.: 850,000
 DIST.PREC.: 25,000
 DIST.SUCC.: 25,000

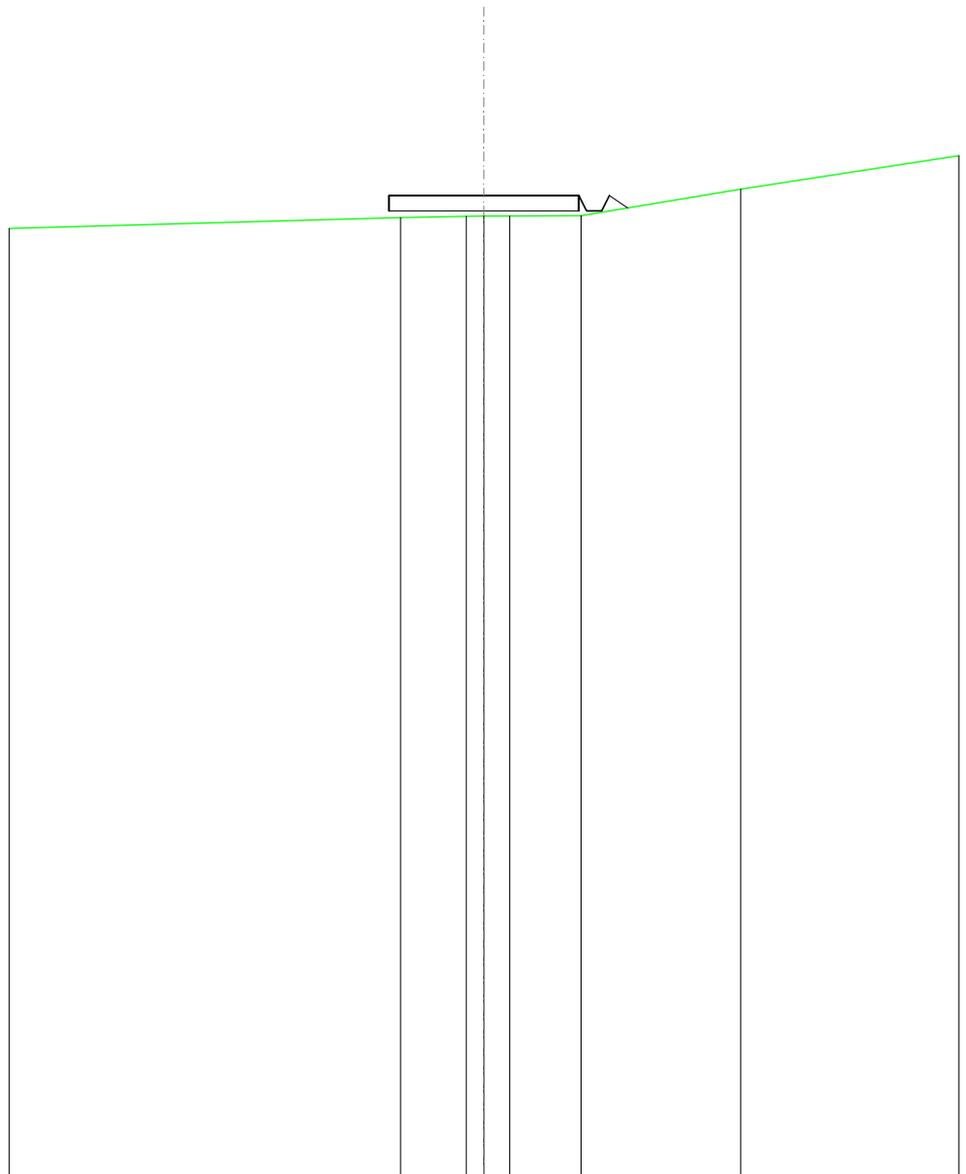


SCALA 1:200

QT.RIF. 350,000

QUOTE TERRENO		375,47	375,51	375,51	375,52	375,52	376,22
DIST.PARZIALI TERRENO			1,73	0,87	1,88	4,20	
QUOTE PROGETTO		376,05	376,05	376,05	376,05	376,05	376,05
DIST. PARZIALI PROGETTO					0,49		

SCAVI E BONIFICHE	
FOSSO	0,077 m ²
RILEVATI	
RILEVATO	0,907 m ²
SOVRASTRUTTURA STRADALE	
CASSONETTO	5,000 m
MANUFATTI	
RILEVATO PER SCARPATE	0,474 m ²

SEZIONE N.: 39
 QT. PROGETTO: 372,355
 DIST.PROG.: 950,000
 DIST.PREC.: 25,000
 DIST.SUCC.: 25,000

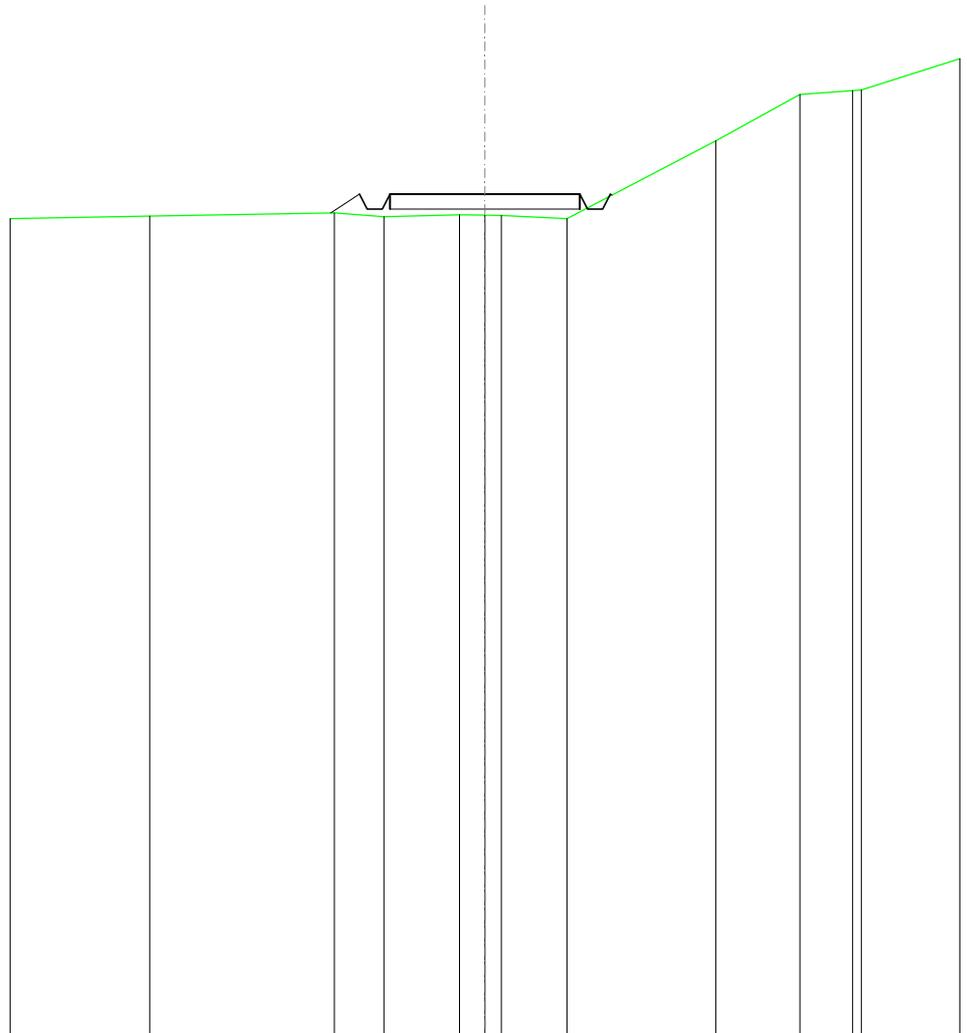


SCALA 1:200

QT.RIF. 350,000

QUOTE TERRENO		371,77		371,85	371,76		371,80	371,79	371,79	371,70		373,77	375,00	375,10	375,11
DIST.PARZIALI TERRENO		4,85		1,30	2,00		0,86	1,73		3,93		2,20	1,39		
QUOTE PROGETTO				371,85	372,36	371,96	371,96	372,36		372,36	371,96	372,36	372,33		
DIST. PARZIALI PROGETTO				0,75				5,00							

SCAVI E BONIFICHE	
FOSSO	1,078 m ²
SOVRASTRUTTURA STRADALE	
CASSONETTO	5,000 m
MANUFATTI	
SCAVO PER PIATTAFORMA	1,472 m ²
SCAVO PER PARETI TRINCEA	0,779 m ²

SEZIONE N.: 40
 QT. PROGETTO: 370,566
 DIST.PROG.: 975,000
 DIST.PREC.: 25,000
 DIST.SUCC.: 25,000

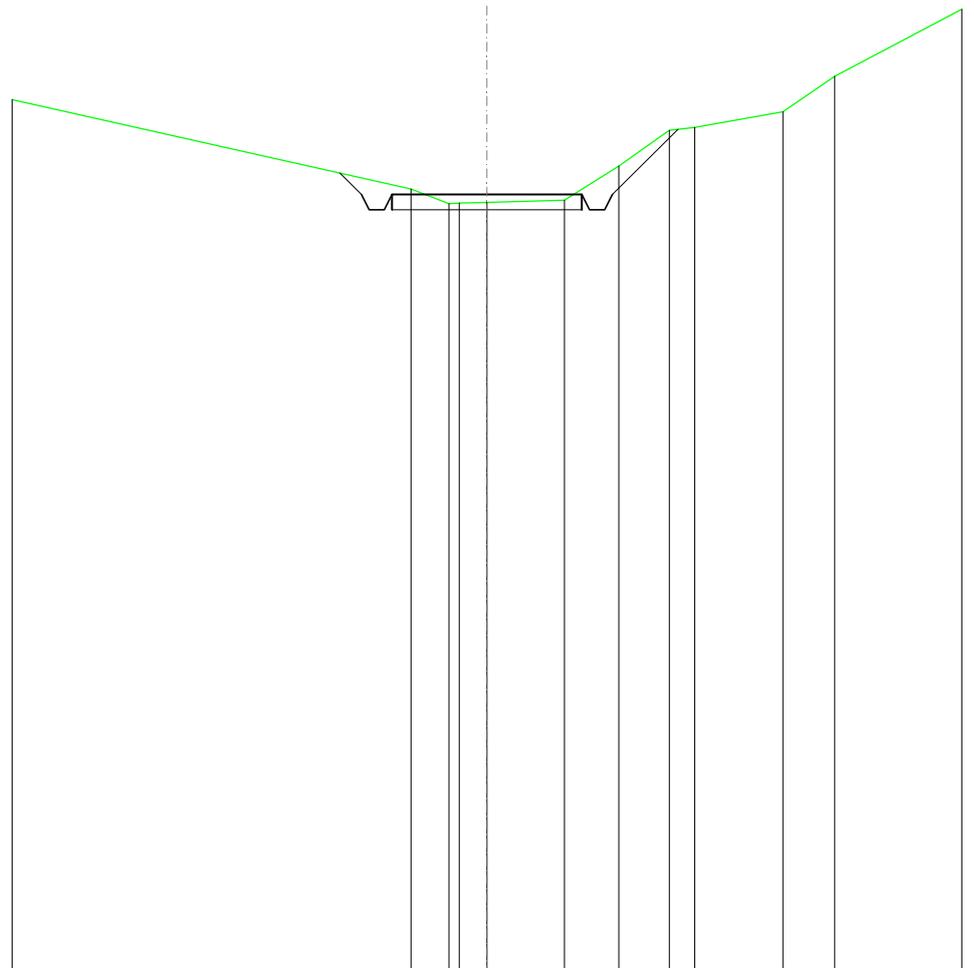


SCALA 1:200

QT.RIF. 350,000

QUOTE TERRENO				370,71	370,32	370,34	370,36		370,42	371,32	372,27	372,35		372,76	373,70
DIST.PARZIALI TERRENO				1,00	0,73	2,04	1,43	1,33	0,66	2,32	1,36				
QUOTE PROGETTO		371,14	370,57	370,17	370,57				370,57	370,17	370,57	372,30			
DIST. PARZIALI PROGETTO		0,57			5,00					1,73					

SCAVI E BONIFICHE	
FOSSO	0,577 m ²
SOVRASTRUTTURA STRADALE	
CASSONETTO	5,000 m
MANUFATTI	
SCAVO PER PIATTAFORMA	1,351 m ²
SCAVO PER PARETI TRINCEA	0,121 m ²
RILEVATO PER SCARPATE	0,039 m ²

SEZIONE N.: 41
 QT. PROGETTO: 368,892
 DIST.PROG.: 1000,000
 DIST.PREC.: 25,000
 DIST.SUCC.: 25,000

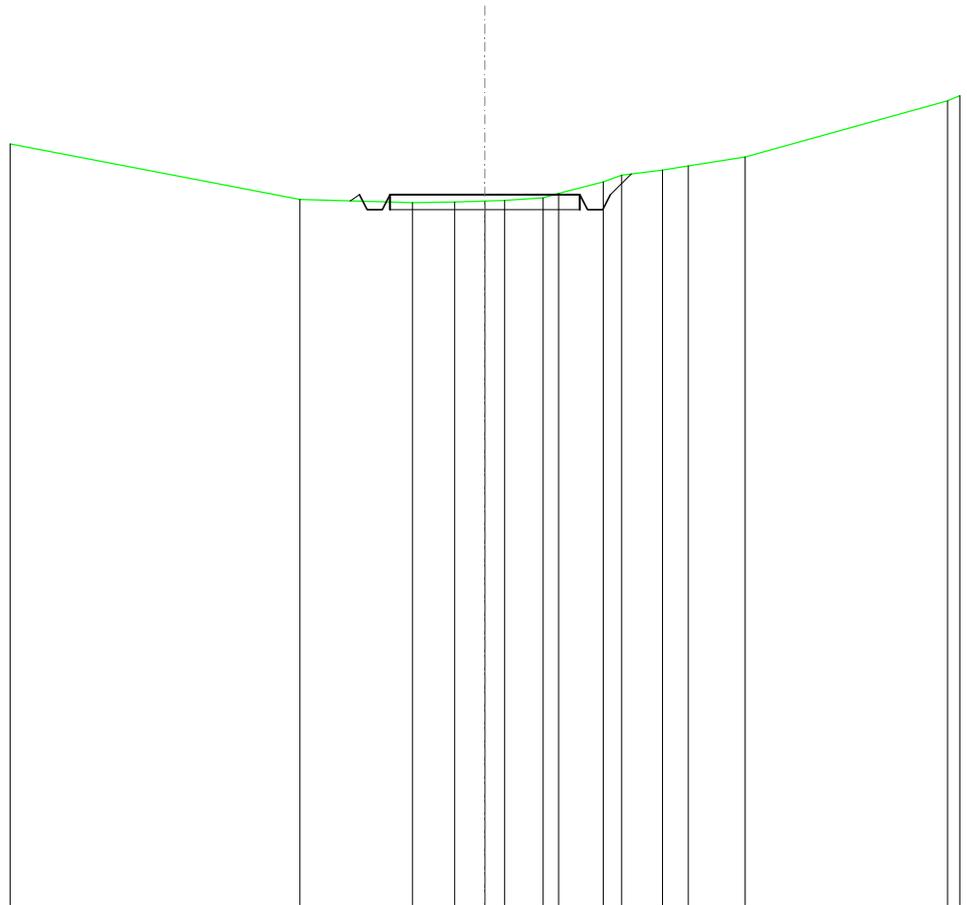


SCALA 1:200

QT.RIF. 350,000

QUOTE TERRENO	368,76	368,68	368,69	368,72	368,74	368,81	368,93	368,23	369,41	369,54	369,66	369,89
DIST.PARZIALI TERRENO	2,96	1,11	0,80	0,51	1,02	0,81	1,18	0,89	1,08	0,88	1,49	
QUOTE PROGETTO	368,72	368,99	368,49	368,89	368,89	368,89	368,49	368,89	368,89	368,89	369,44	
DIST. PARZIALI PROGETTO				5,00				0,55				

SCAVI E BONIFICHE	
FOSSO	1,064 m ²
SOVRASTRUTTURA STRADALE	
CASSONETTO	5,000 m
MANUFATTI	
SCAVO PER PIATTAFORMA	2,255 m ²
SCAVO PER PARETI TRINCEA	0,476 m ²

SEZIONE N.: 42
 QT. PROGETTO: 367,149
 DIST.PROG.: 1025,000
 DIST.PREC.: 25,000
 DIST.SUCC.: 25,000

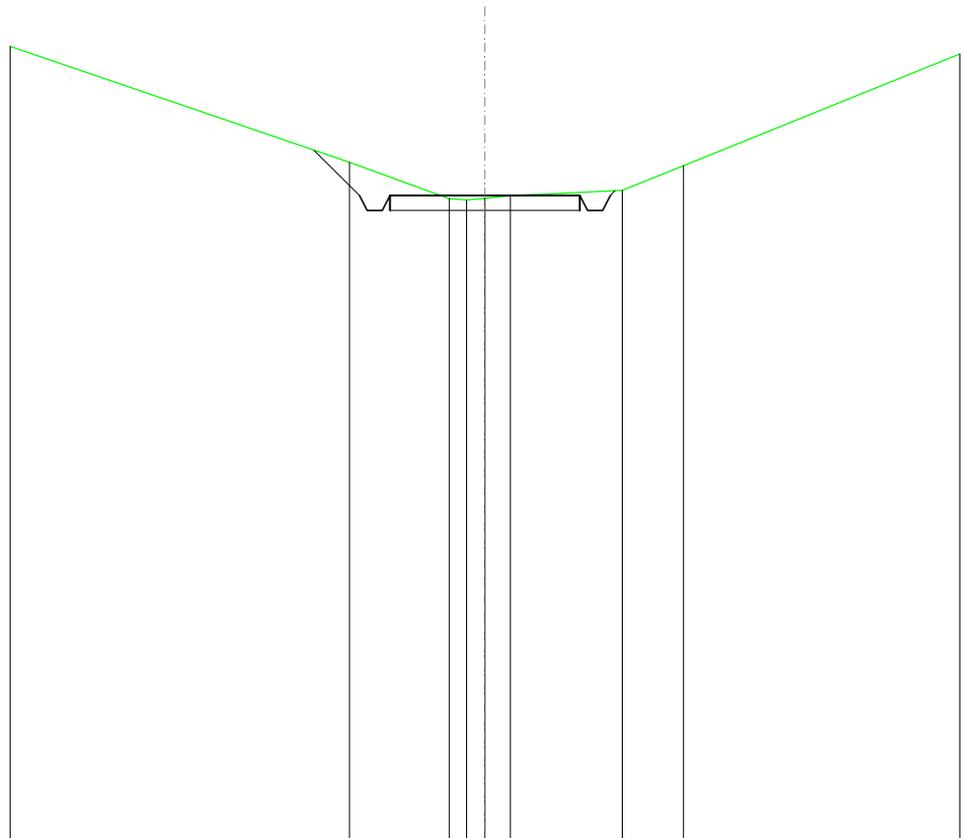


SCALA 1:200

QT.RIF. 350,000

QUOTE TERRENO		368,03		367,06 367,03 367,08		367,14		367,28		367,93
DIST.PARZIALI TERRENO			2,63		0,67		2,95		1,61	
QUOTE PROGETTO		368,35	367,15 366,75 366,75 367,15		367,15		367,15 366,75 366,75 367,15 367,27			
DIST. PARZIALI PROGETTO		1,20			5,00					

SCAVI E BONIFICHE	
FOSSO	1,278 m ²
SOVRASTRUTTURA STRADALE	
CASSONETTO	5,000 m
MANUFATTI	
SCAVO PER PIATTAFORMA	2,444 m ²
SCAVO PER PARETI TRINCEA	0,533 m ²

SEZIONE N.: 43
 QT. PROGETTO: 365,303
 DIST.PROG.: 1050,000
 DIST.PREC.: 25,000
 DIST.SUCC.: 25,000

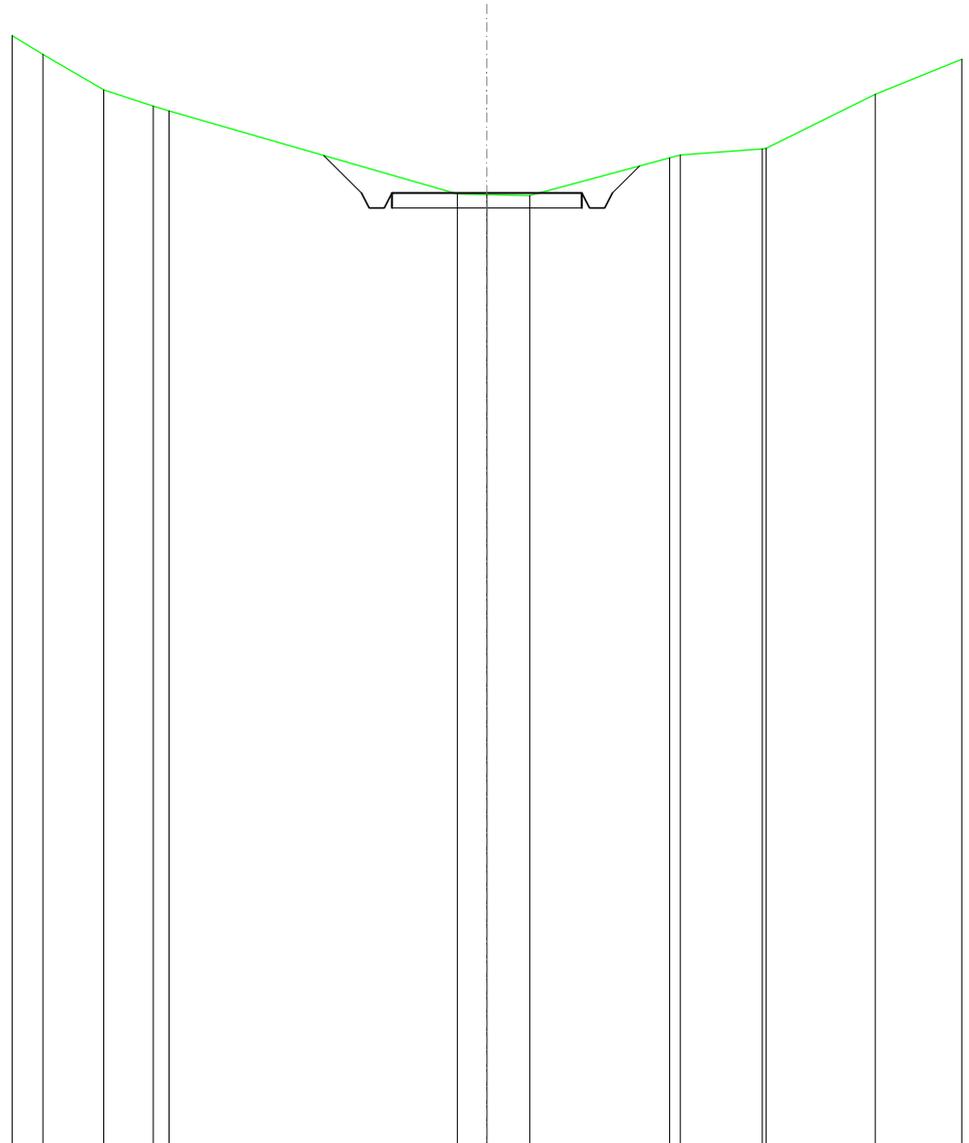


SCALA 1:200

QT.RIF. 340,000

QUOTE TERRENO	368,97	368,03	367,60	367,48		365,27	365,26	365,23	366,23	366,31	366,47	366,48	367,92	
DIST.PARZIALI TERRENO	1,60	1,30			7,59	0,78	1,12	3,69		2,16		2,87		
QUOTE PROGETTO						366,29	365,30	364,90	364,90	365,30	365,30	364,90	365,30	366,02
DIST. PARZIALI PROGETTO						0,99				5,00			0,71	

SCAVI E BONIFICHE	
FOSSO	1,598 m ²
SOVRASTRUTTURA STRADALE	
CASSONETTO	5,000 m
MANUFATTI	
SCAVO PER PIATTAFORMA	3,134 m ²
SCAVO PER PARETI TRINCEA	1,119 m ²

SEZIONE N.: 44
 QT. PROGETTO: 363,642
 DIST.PROG.: 1075,000
 DIST.PREC.: 25,000
 DIST.SUCC.: 25,000

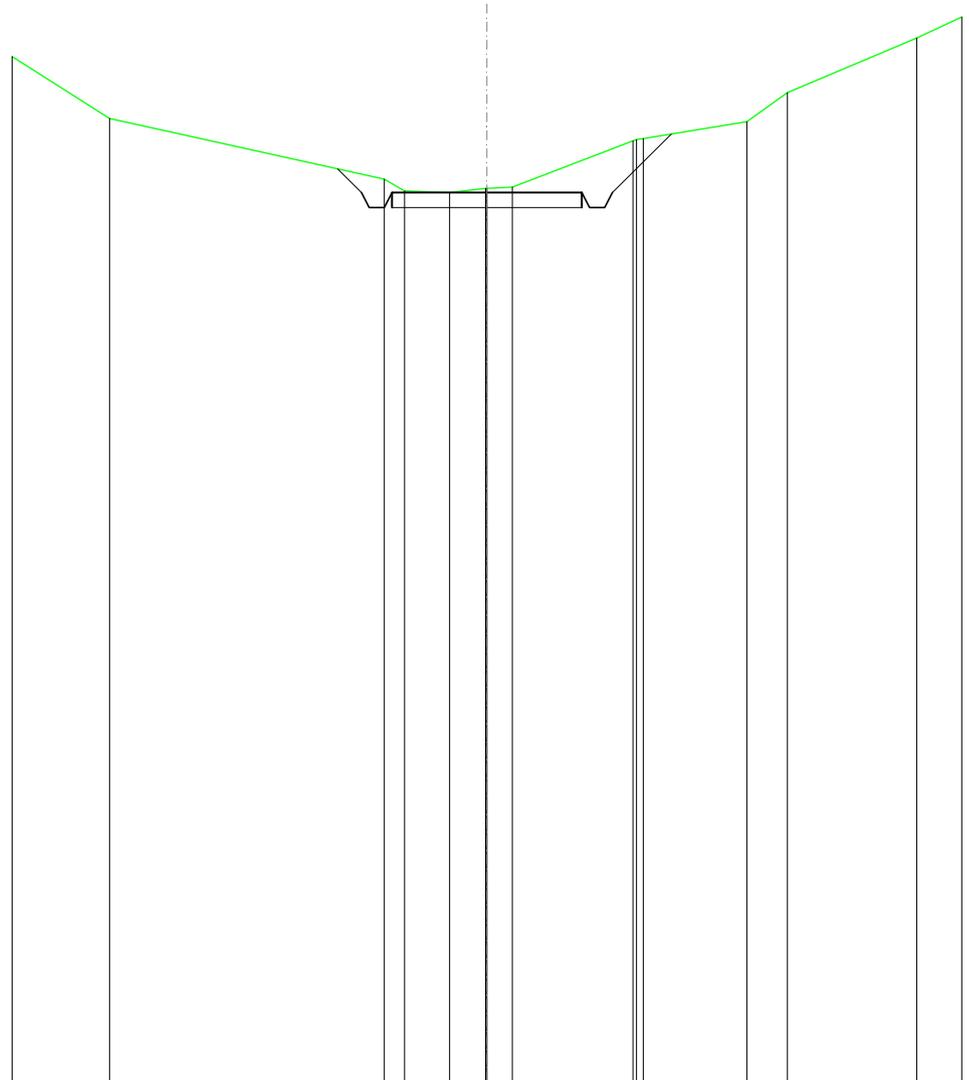


SCALA 1:200

QT.RIF. 340,000

QUOTE TERRENO	365,61		364,00	363,09	363,64	363,75	363,76	363,79	365,01	365,05	365,07	365,53	366,30	367,74
DIST.PARZIALI TERRENO		7,23	0,53	1,19	0,95	0,66	3,18		2,73	1,06	3,41			
QUOTE PROGETTO			364,27	363,64	363,24	363,24	363,64	363,64	363,24	363,24	363,64	365,20		
DIST. PARZIALI PROGETTO			0,63				5,00				1,55			

SCAVI E BONIFICHE	
FOSSO	0,934 m ²
SOVRASTRUTTURA STRADALE	
CASSONETTO	5,000 m
MANUFATTI	
SCAVO PER PIATTAFORMA	2,464 m ²
SCAVO PER PARETI TRINCEA	0,272 m ²

SEZIONE N.: 45
 QT. PROGETTO: 362,168
 DIST.PROG.: 1100,000
 DIST.PREC.: 25,000
 DIST.SUCC.: 25,000

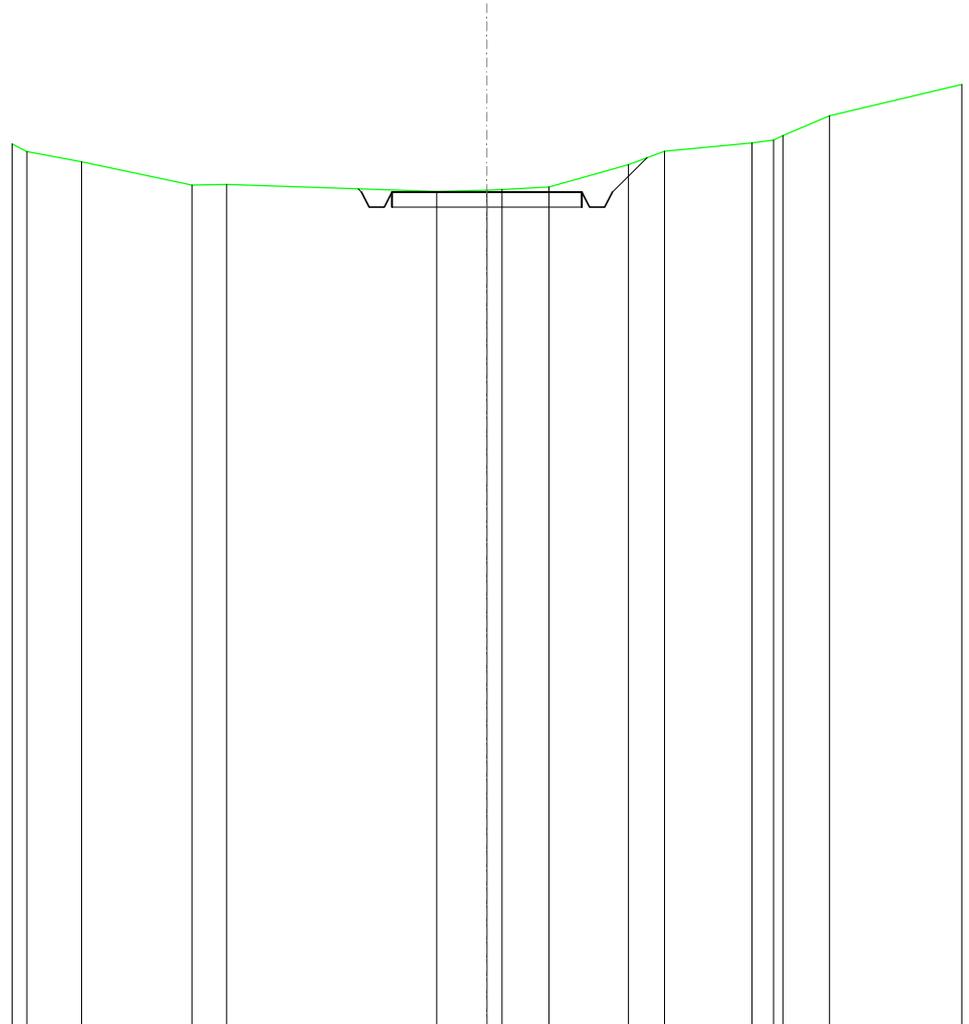


SCALA 1:200

QT.RIF. 340,000

QUOTE TERRENO	362,97	362,35	362,38		362,19	362,22	362,23	362,30	362,90	363,26	363,47	363,55	363,67	364,19
DIST.PARZIALI TERRENO	2,90	0,91		5,53	1,32	1,23		2,09	0,95	2,31	0,57	1,23		
QUOTE PROGETTO					362,26	362,17	361,77	362,17	362,17	361,77	362,17	363,08		
DIST. PARZIALI PROGETTO							5,00				0,91			

SCAVI E BONIFICHE	
FOSSO	1,119 m ²
SOVRASTRUTTURA STRADALE	
CASSONETTO	5,000 m
MANUFATTI	
SCAVO PER PIATTAFORMA	2,133 m ²
SCAVO PER PARETI TRINCEA	0,343 m ²

SEZIONE N.: 46
 QT. PROGETTO: 360,303
 DIST.PROG.: 1125,000
 DIST.PREC.: 25,000
 DIST.SUCC.: 25,000

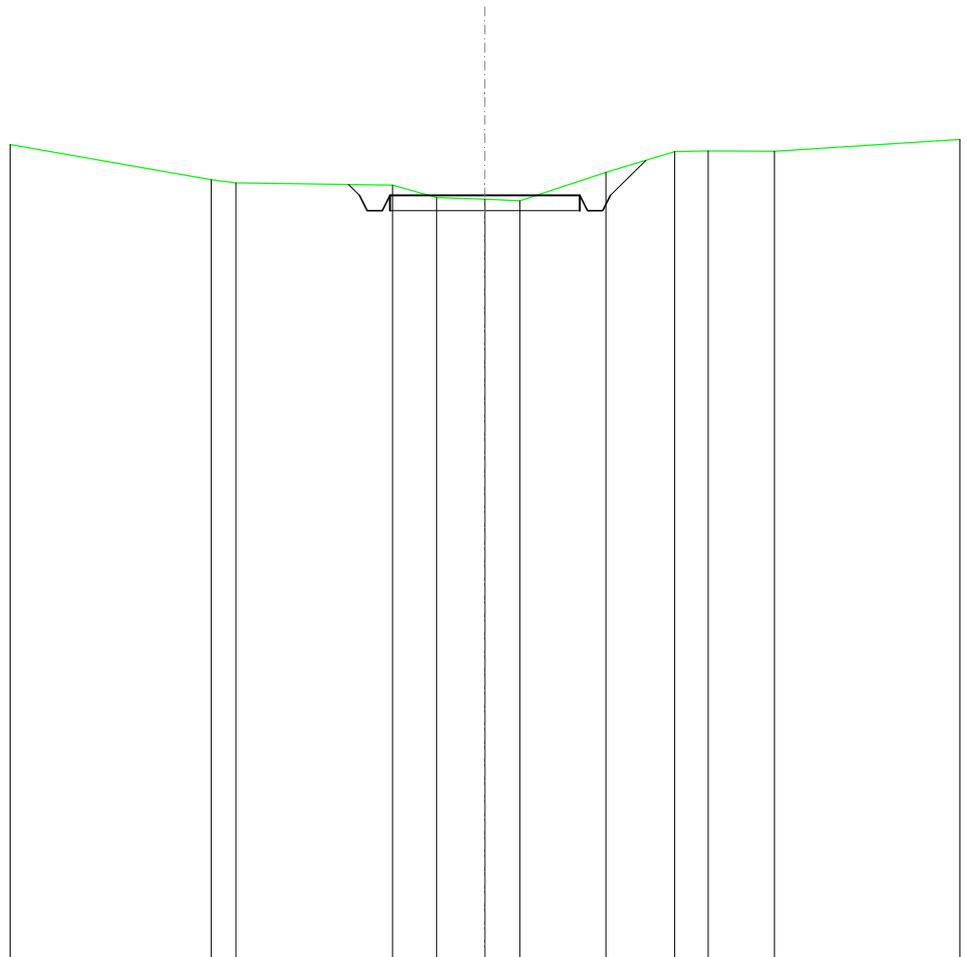


SCALA 1:200

QT.RIF. 340,000

QUOTE TERRENO	360,72	360,64		360,58	360,25	360,20	360,16	360,91	361,46	361,48	361,47
DIST.PARZIALI TERRENO	0,65	4,13		1,16	1,27	0,92	2,27	1,81	0,89	1,74	
QUOTE PROGETTO			360,59	360,30	359,90	360,30	360,30	359,90	360,30	361,23	
DIST. PARZIALI PROGETTO						5,00			0,88		

SCAVI E BONIFICHE	
FOSSO	0,963 m ²
SOVRASTRUTTURA STRADALE	
CASSONETTO	5,000 m
MANUFATTI	
SCAVO PER PIATTAFORMA	2,149 m ²
SCAVO PER PARETI TRINCEA	0,255 m ²

SEZIONE N.: 48
 QT. PROGETTO: 357,002
 DIST.PROG.: 1175,000
 DIST.PREC.: 25,000
 DIST.SUCC.: 25,000

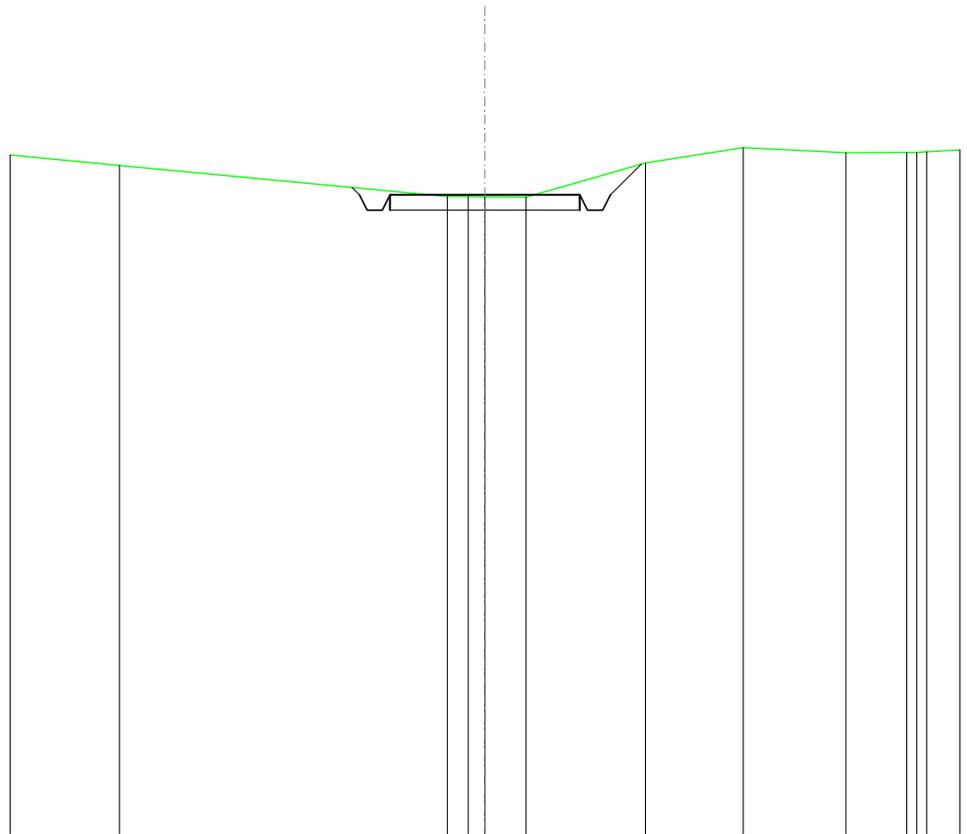


SCALA 1:200

QT.RIF. 340,000

QUOTE TERRENO	357,78		356,96	356,96	356,96	356,94	357,85	356,26	356,12	358,13	358,13	358,15
DIST.PARZIALI TERRENO		8,63	0,55	1,08	3,14	2,57	2,71	1,60				
QUOTE PROGETTO			357,20	357,00	356,60	357,00	357,00	356,60	357,00	357,82		
DIST. PARZIALI PROGETTO				5,00		0,82						

SCAVI E BONIFICHE	
FOSSO	0,095 m ²
RILEVATI	
RILEVATO	0,003 m ²
SOVRASTRUTTURA STRADALE	
CASSONETTO	4,998 m
MANUFATTI	
SCAVO PER PIATTAFORMA	1,046 m ²
RILEVATO PER SCARPATE	0,040 m ²

SEZIONE N.: 50
 QT. PROGETTO: 355,493
 DIST.PROG.: 1225,000
 DIST.PREC.: 25,000
 DIST.SUCC.: 25,000

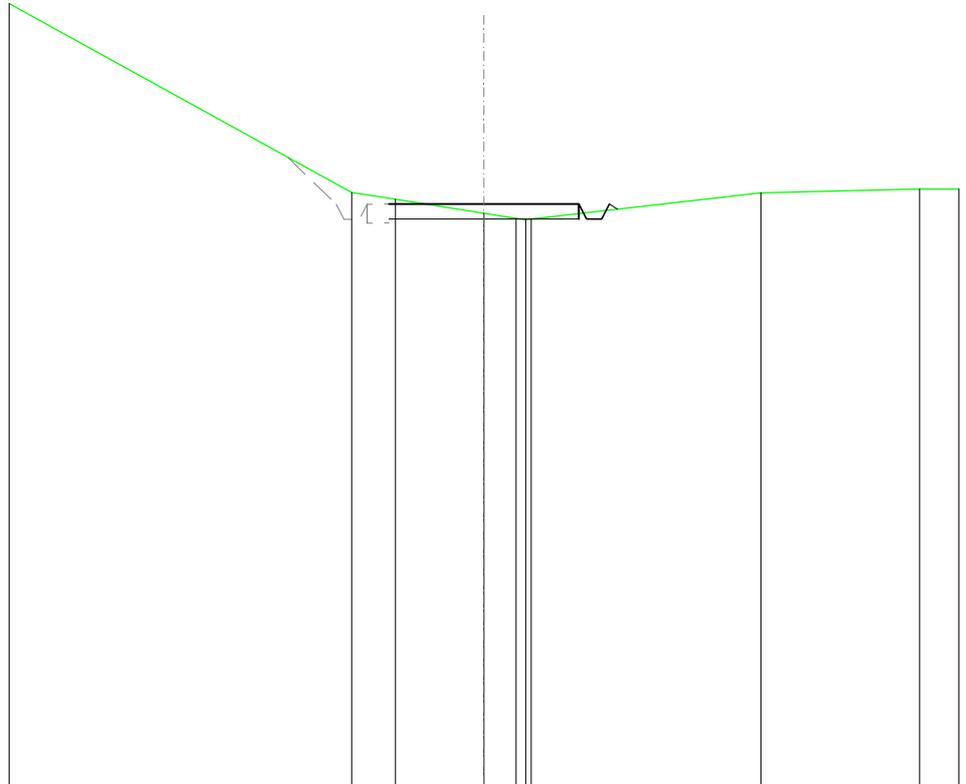


SCALA 1:200

QT.RIF. 340,000

QUOTE TERRENO	355,79	355,62	355,25	355,11	355,07	355,09	355,79	355,88
DIST.PARZIALI TERRENO	1,16	2,32	0,86	6,05		4,17		
QUOTE PROGETTO	355,49	355,49	355,49	355,09	355,09	355,49	355,35	
DIST. PARZIALI PROGETTO								

SCAVI E BONIFICHE	
FOSSO	1,502 m ²
RILEVATI	
RILEVATO	0,019 m ²
SOVRASTRUTTURA STRADALE	
CASSONETTO	5,000 m
MANUFATTI	
SCAVO PER PIATTAFORMA	3,821 m ²
SCAVO PER PARETI TRINCEA	4,351 m ²
RILEVATO PER SCARPATE	0,681 m ²

SEZIONE N.: 51
 QT. PROGETTO: 355,399
 DIST.PROG.: 1250,000
 DIST.PREC.: 25,000
 DIST.SUCC.: 25,000

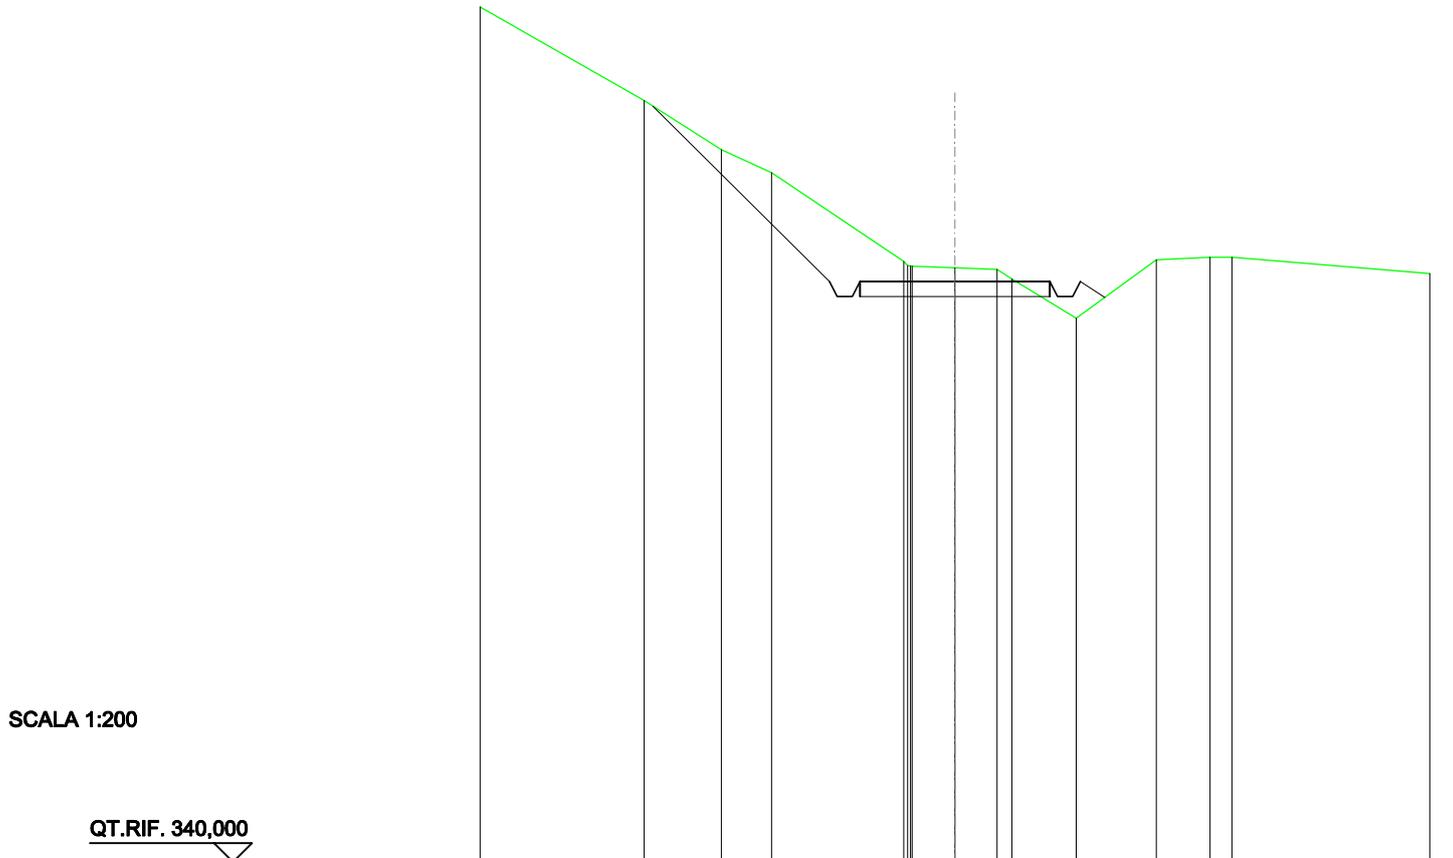


SCALA 1:200

QT.RIF. 340,000

QUOTE TERRENO	360,19	358,89	358,28	355,93	355,82	355,81	355,80	355,76	355,72	355,47	354,42	355,97	356,04	356,04
DIST.PARZIALI TERRENO	2,03	1,32	3,48	1,13	1,11	1,69	2,11	1,41	0,58					
QUOTE PROGETTO	360,05		355,40	355,00	355,00	355,40		355,00	355,40	354,97				
DIST. PARZIALI PROGETTO		4,65				5,00			0,64					

SCAVI E BONIFICHE	
FOSSO	1,070 m ²
SOVRASTRUTTURA STRADALE	
CASSONETTO	5,000 m
MANUFATTI	
SCAVO PER PIATTAFORMA	1,849 m ²
SCAVO PER PARETI TRINCEA	2,161 m ²
RILEVATO PER SCARPATE	0,251 m ²

SEZIONE N.: 52
 QT. PROGETTO: 355,305
 DIST.PROG.: 1275,000
 DIST.PREC.: 25,000
 DIST.SUCC.: 25,000

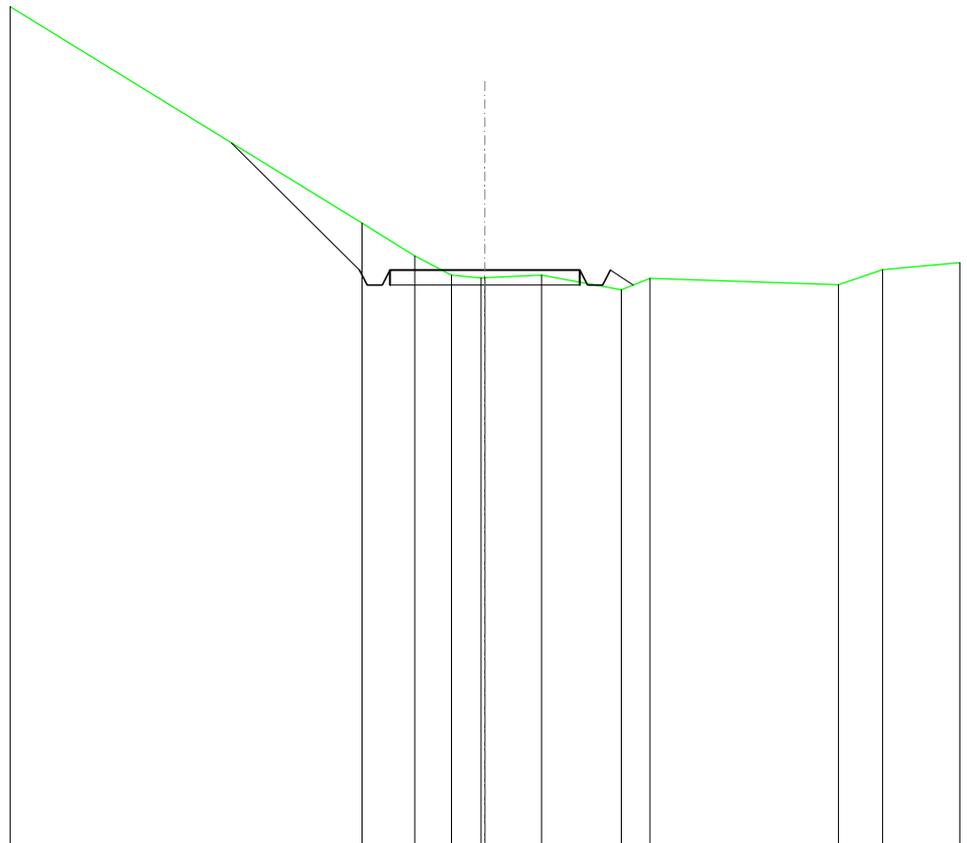


SCALA 1:200

QT.RIF. 340,000

QUOTE TERRENO				356,55		355,67	355,17	355,09	355,10	355,17		354,78	355,08		354,92	355,31
DIST.PARZIALI TERRENO				1,40	0,98	0,78	1,49	2,10	0,75	4,96		1,16				
QUOTE PROGETTO	356,68		355,30	354,90	354,90	355,30		355,30		355,30	354,90	354,90	355,30	354,90		
DIST. PARZIALI PROGETTO		3,37					5,00				0,80					

SCAVI E BONIFICHE	
FOSSO	0,784 m ²
SOVRASTRUTTURA STRADALE	
CASSONETTO	2,654 m
MANUFATTI	
SCAVO PER PIATTAFORMA	1,069 m ²
SCAVO PER PARETI TRINCEA	0,787 m ²
RILEVATO PER SCARPATE	0,269 m ²

SEZIONE N.: 53
 QT. PROGETTO: 355,196
 DIST.PROG.: 1300,000
 DIST.PREC.: 25,000

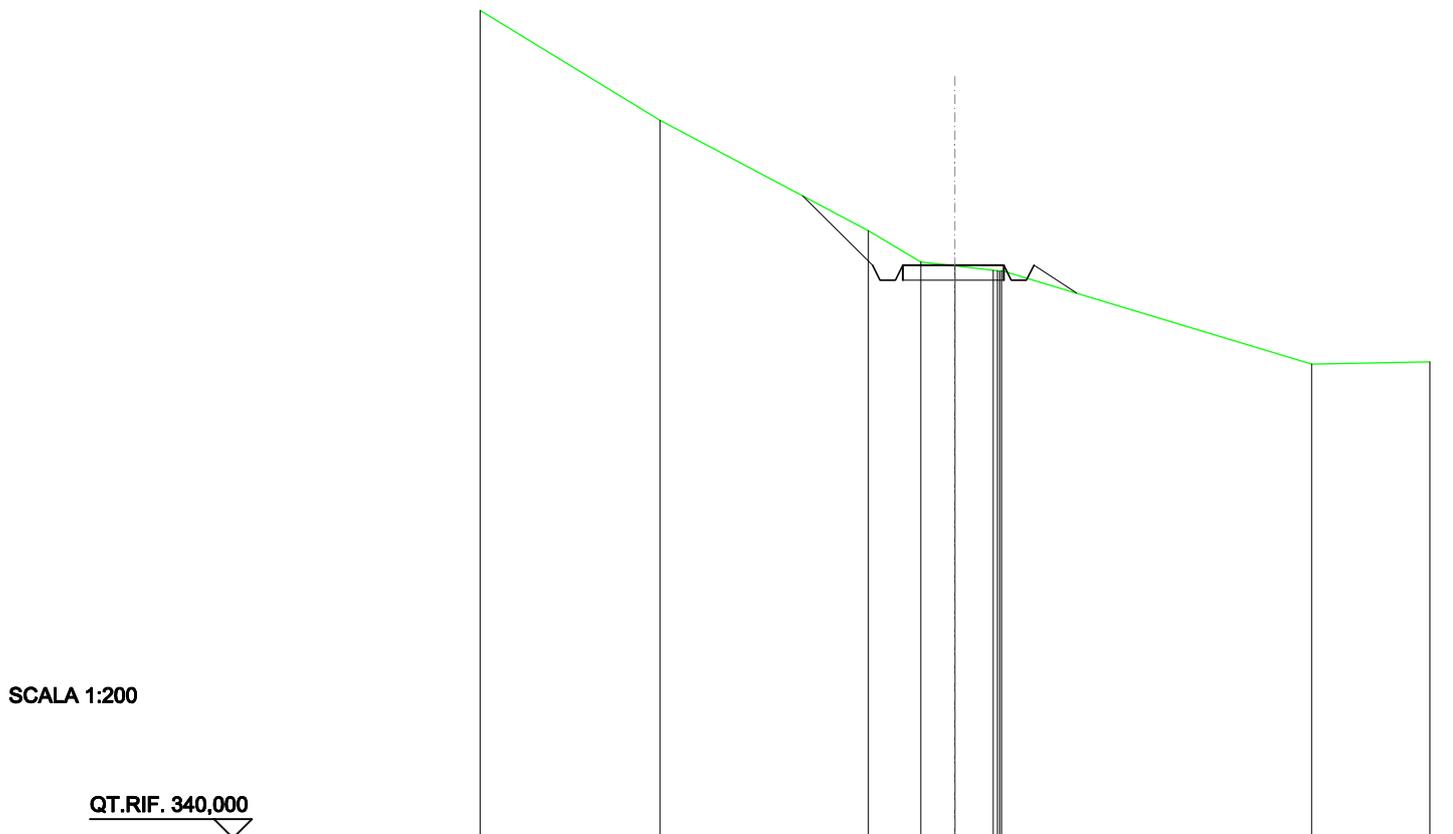

SCALA 1:200

QT.RIF. 340,000

QUOTE TERRENO	359,04		356,11	355,28	355,17	355,05	355,03	355,06	352,57
DIST.PARZIALI TERRENO		5,49	1,38	0,90	1,00			8,16	
QUOTE PROGETTO			357,03	355,20	354,80	354,80	355,20	355,20	354,45
DIST. PARZIALI PROGETTO			1,84			2,65		1,12	