

REGIONE
SICILIA



Provincia di
Caltanissetta



Provincia di
Enna



Committente:

Novo Wind S.r.l.
via Sardegna 40
00187 Roma
P.IVA/C.F. 16666841008

Documento:

PROGETTO DEFINITIVO

Titolo del Progetto:

PARCO EOLICO "PARCO DELLE VITTORIE"

Elaborato:

**Sezioni trasversali
Asse 12**

ID PROGETTO	DISCIPLINA	CAPITOLO	TIPO	REVISIONE	SCALA	FORMATO
IT-VesPdV-Gem	CW	RD	DW	0	1:200	VARIE

NOME FILE:

IT-VesPdV-Gem-CW-RD-DW-06.12-Rev.0_Sezioni trasversali Asse 12

Progettazione:



Ing. Saverio Pagliuso


Ing. Mario Francesco Perri

Ing. Giorgio Salatino

Rev:	Data Revisione	Descrizione Revisione	Redatto	Controllato	Approvato
00	Giugno 2023	PRIMA EMISSIONE	GEMSA	GEMSA	Novo Wind S.r.l.

SCAVI E BONIFICHE	
STERRO	6,392 m ²
FOSSO	2,532 m ²
RILEVATI	
TERRENO VEGETALE	8,585 m
SOVRASTRUTTURA STRADALE	
CASSONETTO	2,553 m

SEZIONE N.: 1
 QT. PROGETTO: 411,485
 DIST.PROG.: 0,000
 DIST.SUCC.: 25,000

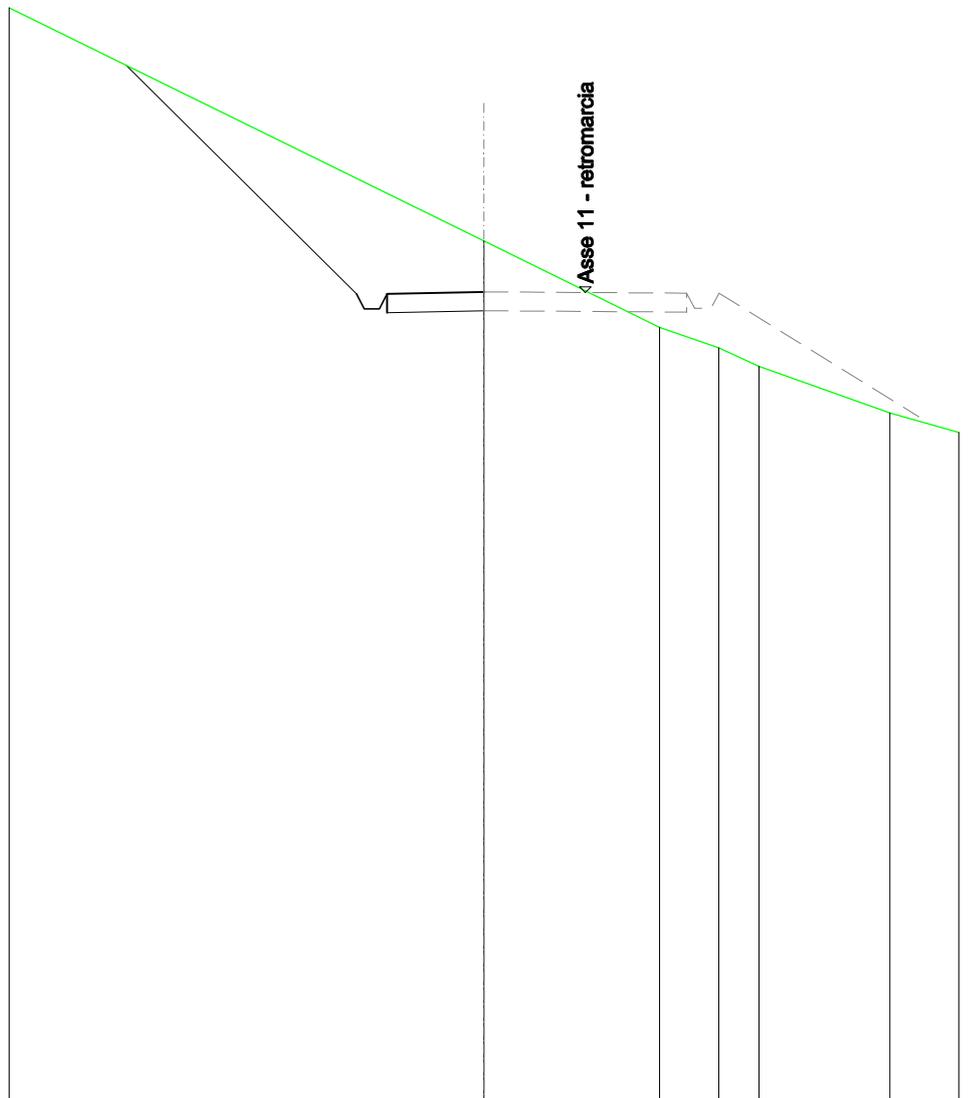


SCALA 1:200

QT.RIF. 390,000

QUOTE TERRENO				412,83		410,54	410,00	409,51		408,28
DIST.PARZIALI TERRENO					4,62	1,56	1,08	3,45		
QUOTE PROGETTO	417,50	411,43	411,03	411,43	411,49	411,49				
DIST. PARZIALI PROGETTO			6,08							

SCAVI E BONIFICHE	
STERRO	15,674 m ²
FOSSO	4,698 m ²
RILEVATI	
TERRENO VEGETALE	9,927 m
SOVRASTRUTTURA STRADALE	
CASSONETTO	5,000 m

SEZIONE N.: 2
 QT. PROGETTO: 412,371
 DIST.PROG.: 25,000
 DIST.PREC.: 25,000
 DIST.SUCC.: 25,000

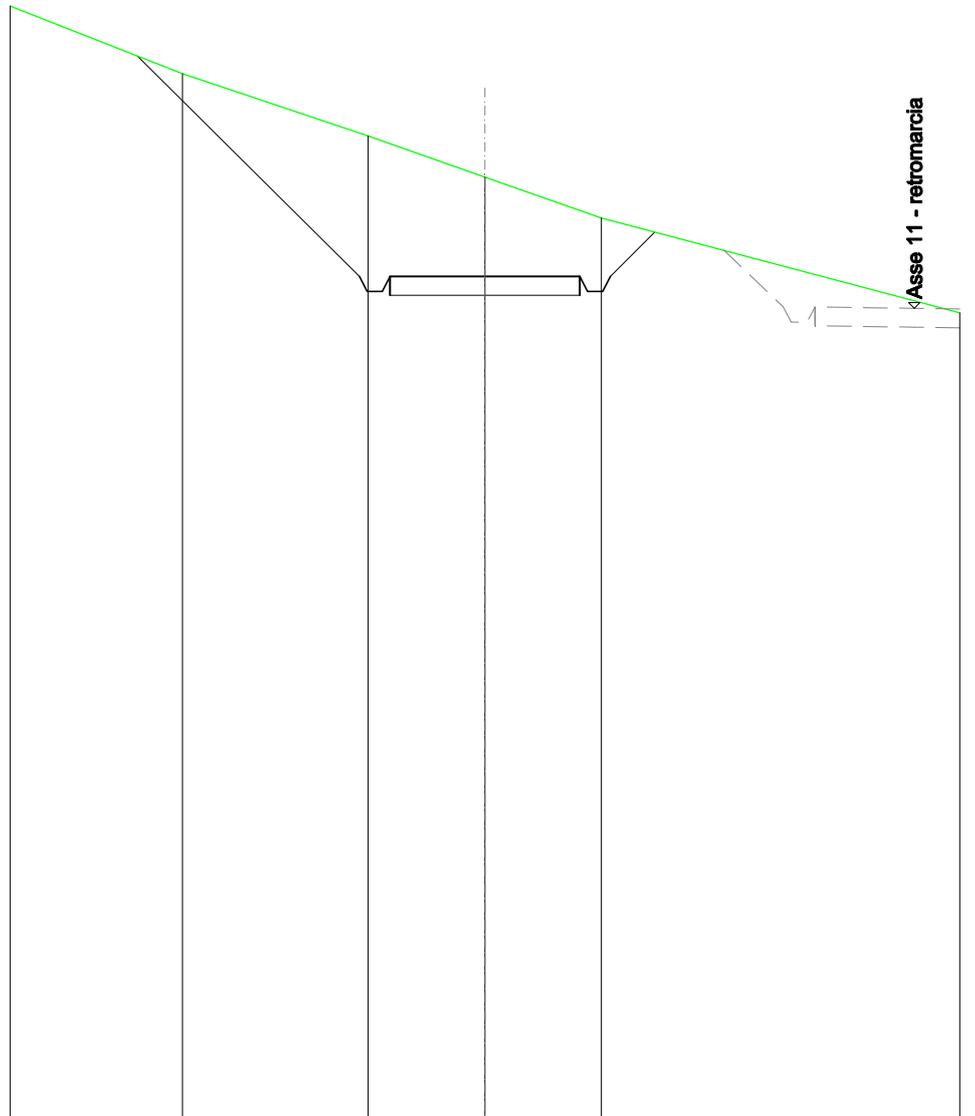


SCALA 1:200

QT.RIF. 390,000

QUOTE TERRENO		417,75	416,10	415,01	413,92	
DIST.PARZIALI TERRENO			4,89	3,07	3,06	
QUOTE PROGETTO		418,22	412,37 411,97 411,97 412,37	412,37	412,37 411,97 411,97 412,37 413,54	
DIST. PARZIALI PROGETTO			5,85	5,00	1,17	

SCAVI E BONIFICHE	
STERRO	14,334 m ²
FOSSO	4,278 m ²
RILEVATI	
TERRENO VEGETALE	9,630 m
SOVRASTRUTTURA STRADALE	
CASSONETTO	5,000 m

SEZIONE N.: 3
 QT. PROGETTO: 414,507
 DIST.PROG.: 50,000
 DIST.PREC.: 25,000
 DIST.SUCC.: 25,000

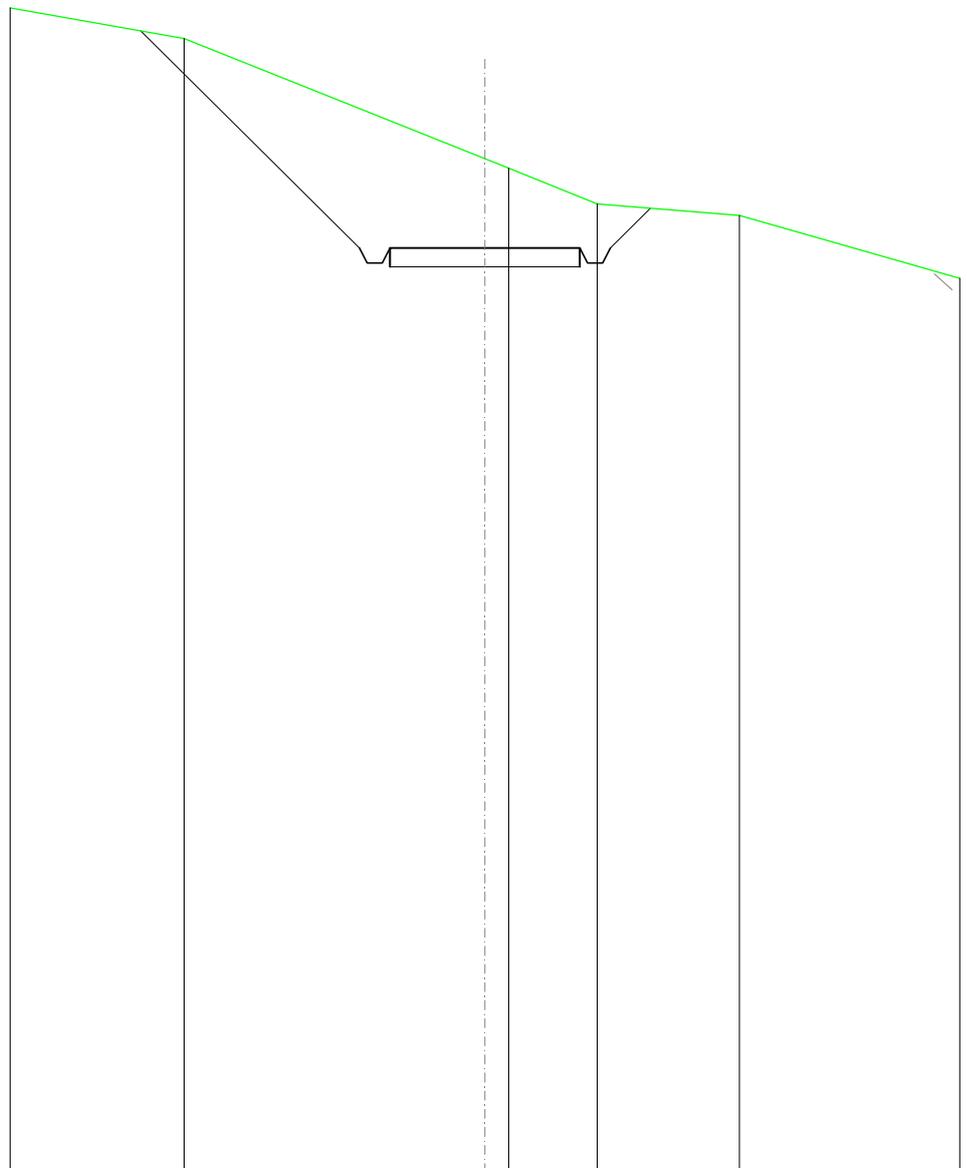


SCALA 1:200

QT.RIF. 390,000

QUOTE TERRENO	420,06	416,88	416,62	415,67	415,37
DIST.PARZIALI TERRENO		7,91	0,83	2,32	3,75
QUOTE PROGETTO	420,26	414,51	414,51	414,51	415,56
DIST. PARZIALI PROGETTO		5,76	5,00	1,06	

SCAVI E BONIFICHE	
STERRO	7,821 m ²
FOSSO	2,079 m ²
RILEVATI	
TERRENO VEGETALE	3,200 m
SOVRASTRUTTURA STRADALE	
CASSONETTO	5,000 m

SEZIONE N.: 4
 QT. PROGETTO: 417,821
 DIST.PROG.: 75,000
 DIST.PREC.: 25,000
 DIST.SUCC.: 25,000

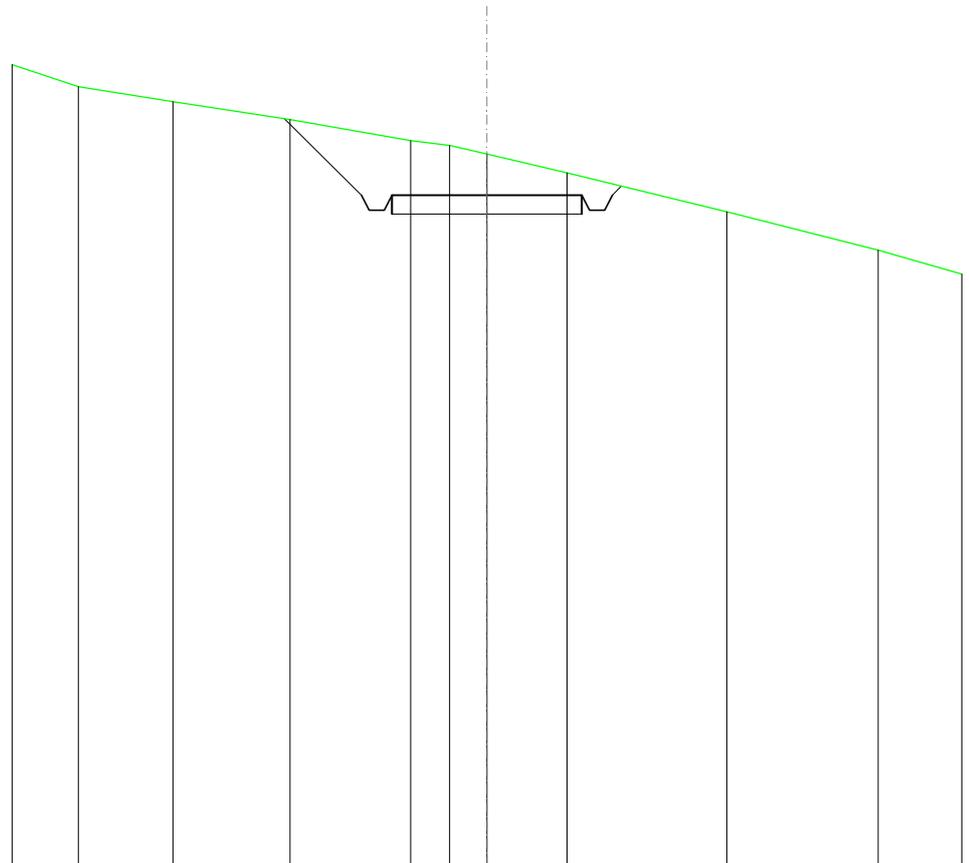


SCALA 1:200

QT.RIF. 400,000

QUOTE TERRENO	420,70	420,29	419,82	419,27	419,14	418,91	418,41	417,38	416,36	
DIST.PARZIALI TERRENO	2,48	3,09	3,17	1,03	0,88	2,11	4,21	3,97		
QUOTE PROGETTO			419,84	417,82	417,42	417,82	417,82	417,82	417,82	418,06
DIST. PARZIALI PROGETTO			2,02			5,00				

SCAVI E BONIFICHE	
STERRO	0,855 m ²
FOSSO	1,189 m ²
RILEVATI	
RILEVATO	0,894 m ²
TERRENO VEGETALE	4,644 m
SOVRASTRUTTURA STRADALE	
CASSONETTO	5,000 m

SEZIONE N.: 5
 QT. PROGETTO: 421,366
 DIST.PROG.: 100,000
 DIST.PREC.: 25,000
 DIST.SUCC.: 25,000

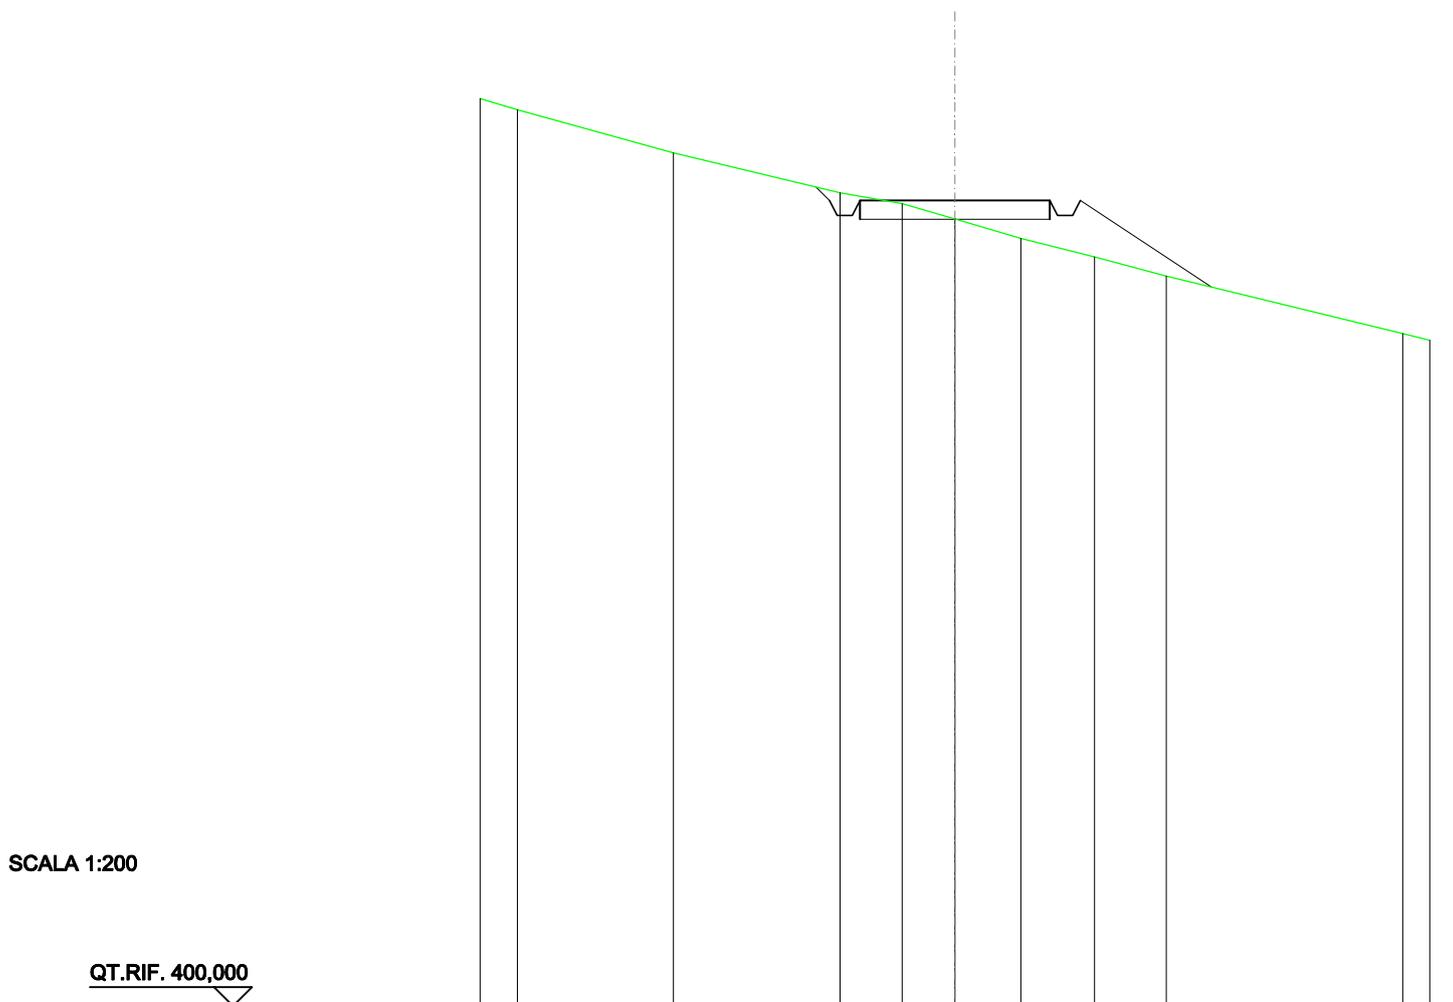


SCALA 1:200

QT.RIF. 400,000

QUOTE TERRENO	423,77	422,63	421,57	421,28	420,87	420,36	419,86	419,36	417,83	
DIST.PARZIALI TERRENO	4,10	4,39	1,63	1,39	1,74	1,94	1,89	6,22		
QUOTE PROGETTO			421,72	421,37	420,97	421,37	421,37	420,97	421,37	419,07
DIST. PARZIALI PROGETTO					5,00			3,45		

SCAVI E BONIFICHE	
STERRO	3,931 m ²
FOSSO	1,795 m ²
RILEVATI	
RILEVATO	0,014 m ²
TERRENO VEGETALE	6,879 m
SOVRASTRUTTURA STRADALE	
CASSONETTO	5,000 m

SEZIONE N.: 6
 QT. PROGETTO: 424,003
 DIST.PROG.: 125,000
 DIST.PREC.: 25,000
 DIST.SUCC.: 25,000

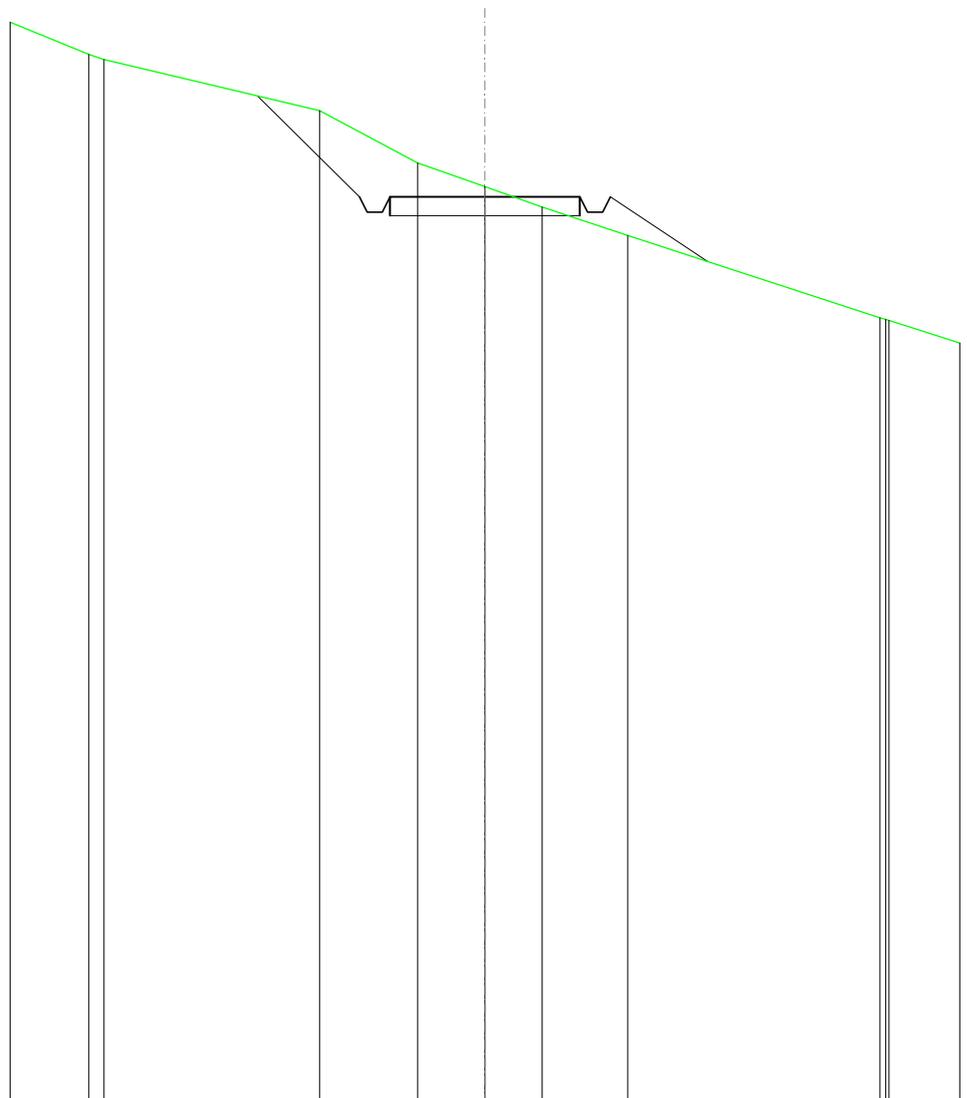


SCALA 1:200

QT.RIF. 400,000

QUOTE TERRENO	427,78 427,65	426,30	424,91	424,27	423,74	422,98	420,80 420,75 420,73
DIST.PARZIALI TERRENO	5,68	2,58	1,77	1,51	2,25	6,64	
QUOTE PROGETTO	426,68	424,00 423,60 423,60 424,00	424,00	424,00	424,00 423,60 423,60 424,00	422,29	
DIST. PARZIALI PROGETTO	2,68	5,00	2,57				

SCAVI E BONIFICHE	
STERRO	4,094 m ²
FOSSO	2,190 m ²
RILEVATI	
RILEVATO	0,165 m ²
TERRENO VEGETALE	10,004 m
SOVRASTRUTTURA STRADALE	
CASSONETTO	5,000 m

SEZIONE N.: 7
 QT. PROGETTO: 425,391
 DIST.PROG.: 150,000
 DIST.PREC.: 25,000
 DIST.SUCC.: 25,000

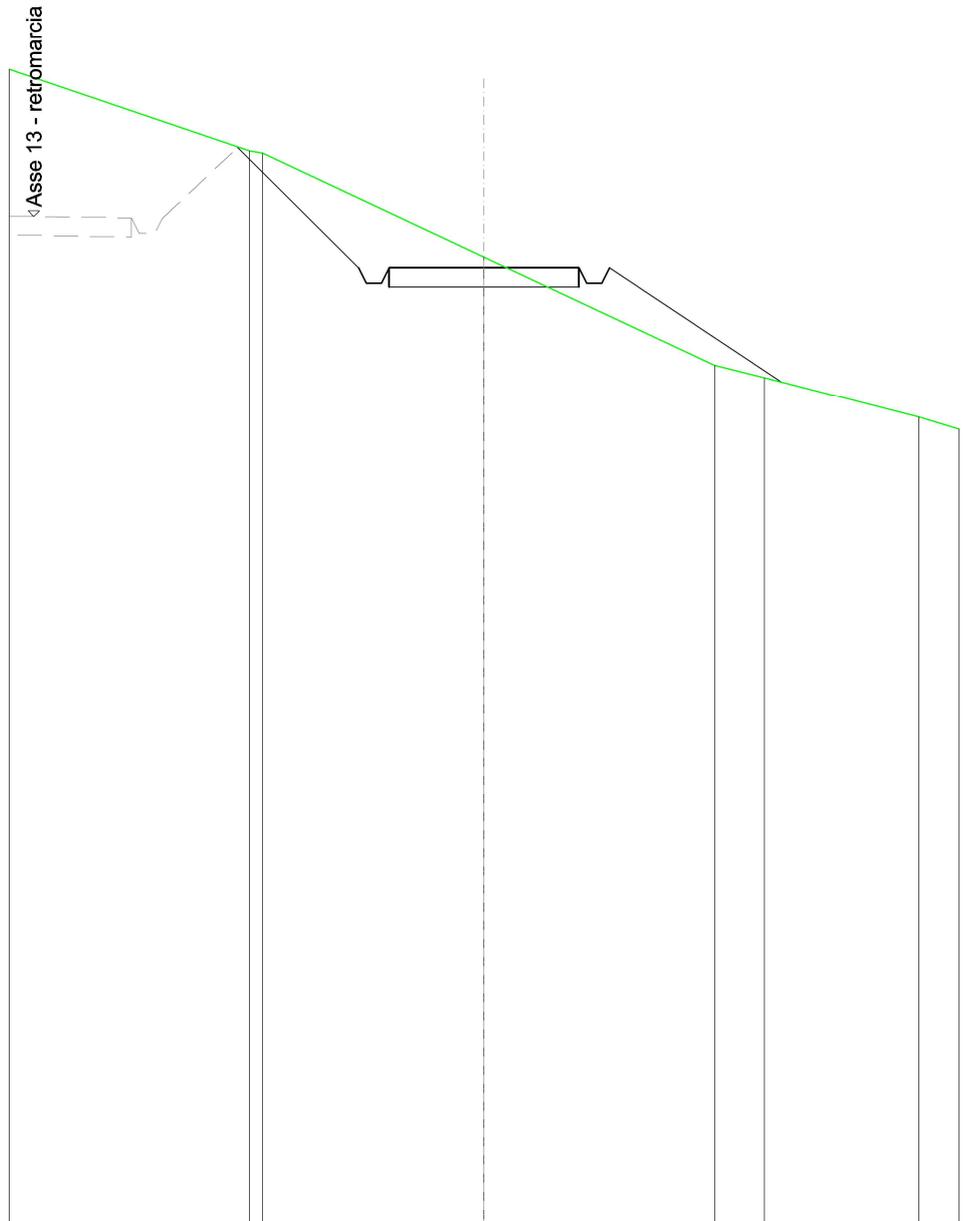


SCALA 1:200

QT.RIF. 400,000

QUOTE TERRENO		428,49	428,43		425,68		422,81	422,48		421,43
DIST.PARZIALI TERRENO				5,83			6,07		1,31	4,06
QUOTE PROGETTO		428,60	425,39	424,99	424,99	425,39	425,39	424,99	424,99	425,39
DIST. PARZIALI PROGETTO			3,21			5,00			4,55	

SCAVI E BONIFICHE	
STERRO	0,827 m ²
FOSSO	1,061 m ²
RILEVATI	
RILEVATO	1,606 m ²
TERRENO VEGETALE	5,839 m
SOVRASTRUTTURA STRADALE	
CASSONETTO	5,000 m

SEZIONE N.: 8
 QT. PROGETTO: 425,529
 DIST.PROG.: 175,000
 DIST.PREC.: 25,000
 DIST.SUCC.: 25,000

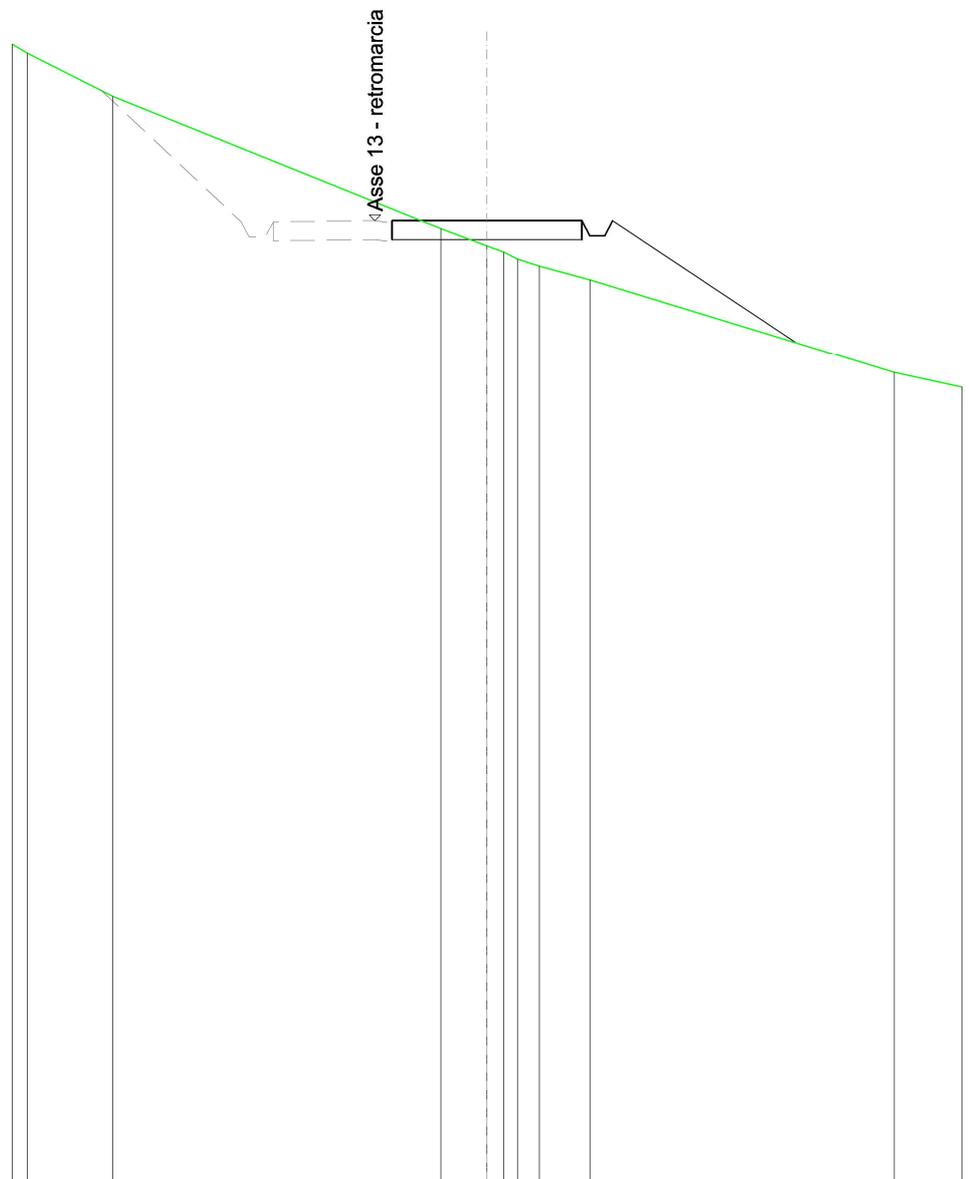


SCALA 1:200

QT.RIF. 400,000

QUOTE TERRENO	428,82		425,32	424,86	424,70	424,51	424,33	423,96		421,50
DIST.PARZIALI TERRENO		8,64		1,21		0,58		1,33		8,01
QUOTE PROGETTO			425,53	425,53		425,53	425,13	425,53		422,29
DIST. PARZIALI PROGETTO								4,86		

SCAVI E BONIFICHE	
STERRO	0,760 m ²
FOSSO	1,725 m ²
RILEVATI	
RILEVATO	1,787 m ²
TERRENO VEGETALE	6,286 m
SOVRASTRUTTURA STRADALE	
CASSONETTO	5,000 m

SEZIONE N.: 9
 QT. PROGETTO: 425,063
 DIST.PROG.: 200,000
 DIST.PREC.: 25,000
 DIST.SUCC.: 22,785

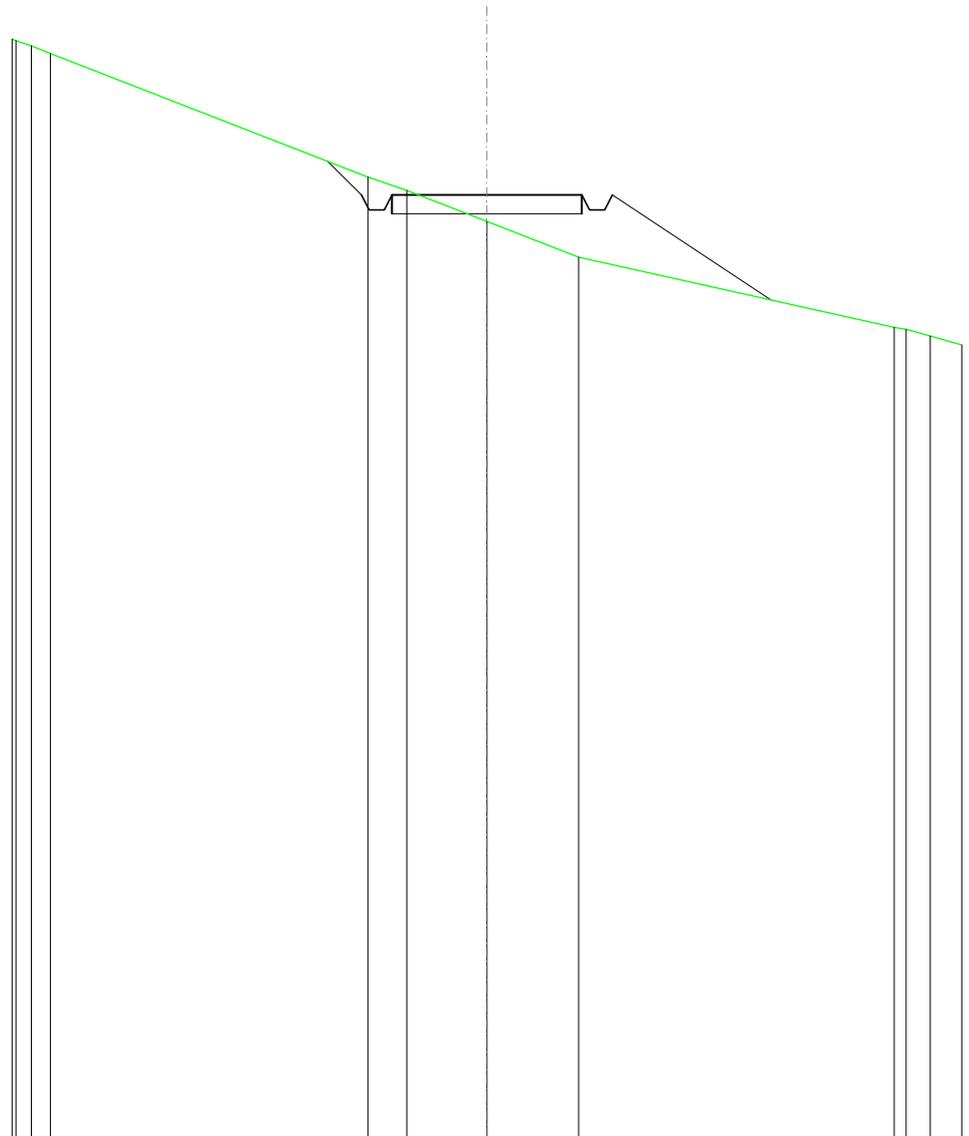


SCALA 1:200

QT.RIF. 400,000

QUOTE TERRENO	429,02 428,81			425,54 425,18	424,36	423,42		421,55 421,50 421,32
DIST.PARZIALI TERRENO	0,50	8,36	1,02	2,11	2,41		8,30	0,64
QUOTE PROGETTO			425,96 425,06 424,66 425,06	425,06		425,06 424,66 425,06	422,28	
DIST. PARZIALI PROGETTO			0,90	5,00		4,18		

SCAVI E BONIFICHE	
STERRO	0,109 m ²
FOSSO	1,378 m ²
RILEVATI	
RILEVATO	2,454 m ²
TERRENO VEGETALE	6,408 m
SOVRASTRUTTURA STRADALE	
CASSONETTO	5,000 m

SEZIONE N.: 10
 QT. PROGETTO: 424,639
 DIST.PROG.: 222,785
 DIST.PREC.: 22,785

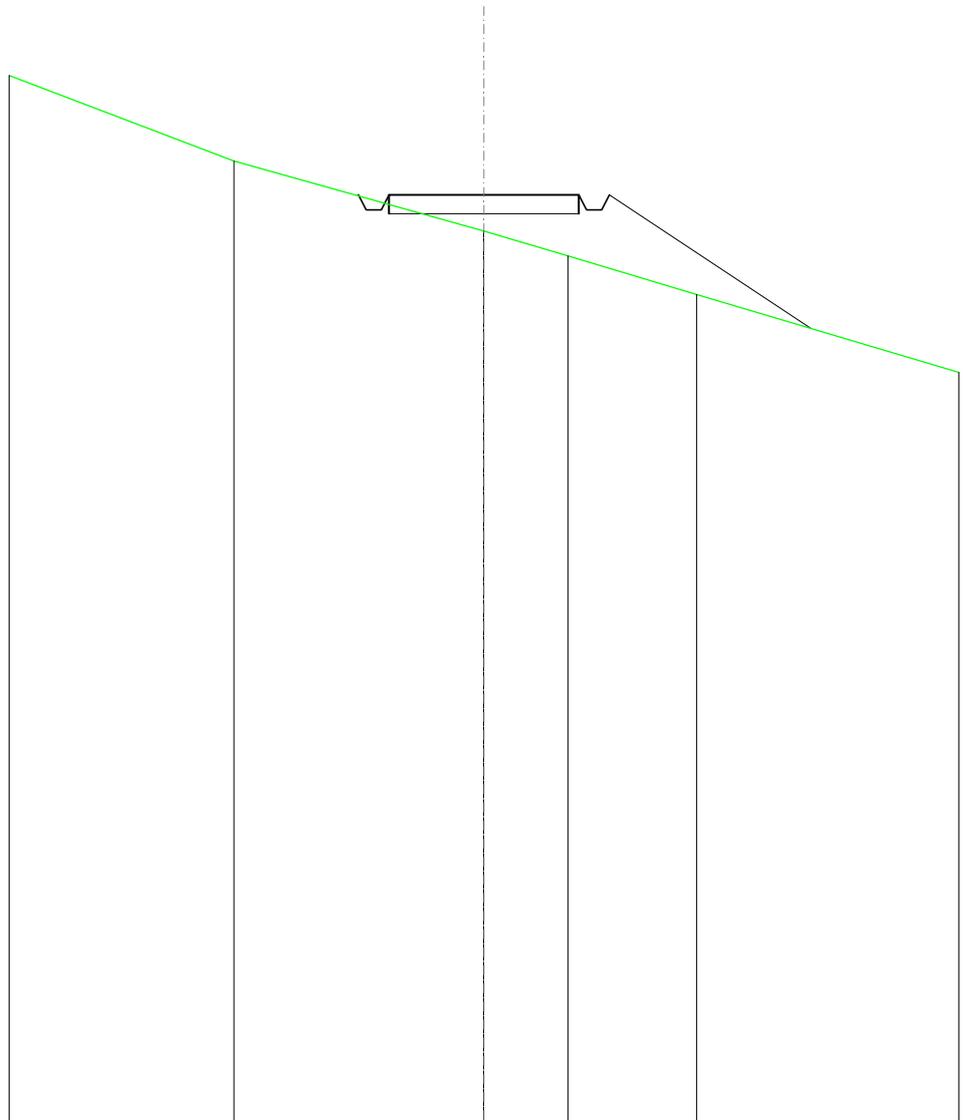

SCALA 1:200

QT.RIF. 400,000

QUOTE TERRENO	425,54	423,68 423,68	423,02	422,00
DIST.PARZIALI TERRENO	6,57	2,21	3,39	
QUOTE PROGETTO		424,64 424,64 424,24 424,24 424,64	424,64 424,24 424,24 424,64	421,10
DIST. PARZIALI PROGETTO		5,00	5,30	