

REGIONE  
SICILIA



Provincia di  
Caltanissetta



Provincia di  
Enna



Committente:

**Novo Wind S.r.l.**  
via Sardegna 40  
00187 Roma  
P.IVA/C.F. 16666841008

Documento:

**PROGETTO DEFINITIVO**

Titolo del Progetto:

**PARCO EOLICO "PARCO DELLE VITTORIE"**

Elaborato:

**Sezioni trasversali  
Asse 15\_AD**

ID PROGETTO	DISCIPLINA	CAPITOLO	TIPO	REVISIONE	SCALA	FORMATO
IT-VesPdV-Gem	CW	RD	DW	0	1:200	VARIE

NOME FILE:

IT-VesPdV-Gem-CW-RD-DW-06.15-Rev.0\_Sezioni trasversali Asse 15\_AD

Progettazione:




**Ing. Saverio Pagliuso**

**Ing. Mario Francesco Perri**

**Ing. Giorgio Salatino**

Rev:	Data Revisione	Descrizione Revisione	Redatto	Controllato	Approvato
00	Giugno 2023	PRIMA EMISSIONE	GEMSA	GEMSA	Novo Wind S.r.l.

SEZIONE N.: 1  
 QT. PROGETTO: 469,592  
 DIST.PROG.: 0,000  
 DIST.SUCC.: 25,000

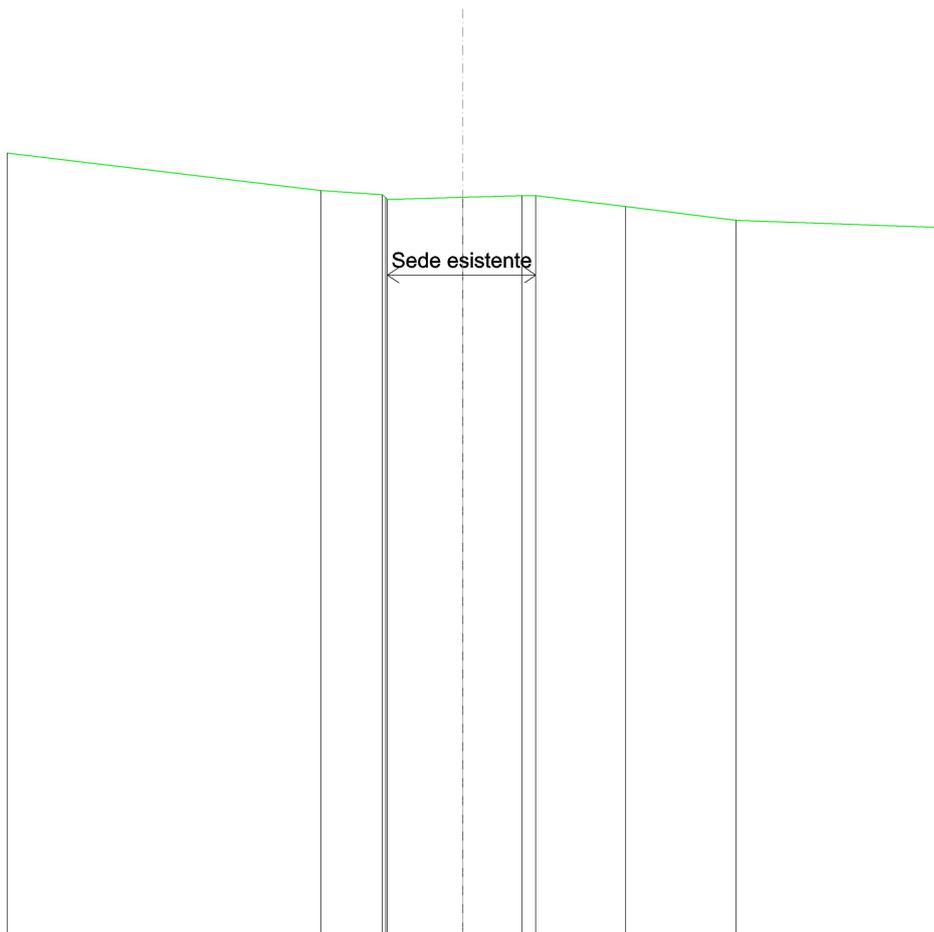

SCALA 1:200

QT.RIF. 450,000

QUOTE TERRENO	470,77	469,77	469,66 469,59 469,54	469,59	469,63 469,64	469,35	468,98
DIST.PARZIALI TERRENO	8,25	1,62	1,99	1,55	2,37	2,91	
QUOTE PROGETTO			469,54		469,64		
DIST. PARZIALI PROGETTO				3,90			

<b>SOVRASTRUTTURA STRADALE</b>	
CASSONETTO	1,374 m
<b>MANUFATTI</b>	
SCAVO PER PIATTAFORMA	0,826 m <sup>2</sup>
SCAVO PER PARETI TRINCEA	0,023 m <sup>2</sup>

SEZIONE N.: 2  
 QT. PROGETTO: 469,801  
 DIST.PROG.: 25,000  
 DIST.PREC.: 25,000  
 DIST.SUCC.: 25,000




SCALA 1:200

QT.RIF. 450,000

QUOTE TERRENO	471,25	470,68	470,02	469,92	469,83	469,78	469,80	469,79	469,77	469,84
DIST.PARZIALI TERRENO	3,80	5,29	1,17	1,32	1,95	9,16				
QUOTE PROGETTO			470,00	469,78	469,78	469,77	469,77	469,78		
DIST. PARZIALI PROGETTO				5,00						

<b>SCAVI E BONIFICHE</b>	
FOSSO	0,780 m <sup>2</sup>
<b>SOVRASTRUTTURA STRADALE</b>	
CASSONETTO	8,474 m
<b>MANUFATTI</b>	
SCAVO PER PIATTAFORMA	6,053 m <sup>2</sup>
SCAVO PER PARETI TRINCEA	0,138 m <sup>2</sup>

SEZIONE N.: 3  
 QT. PROGETTO: 469,377  
 DIST.PROG.: 50,000  
 DIST.PREC.: 25,000  
 DIST.SUCC.: 25,000

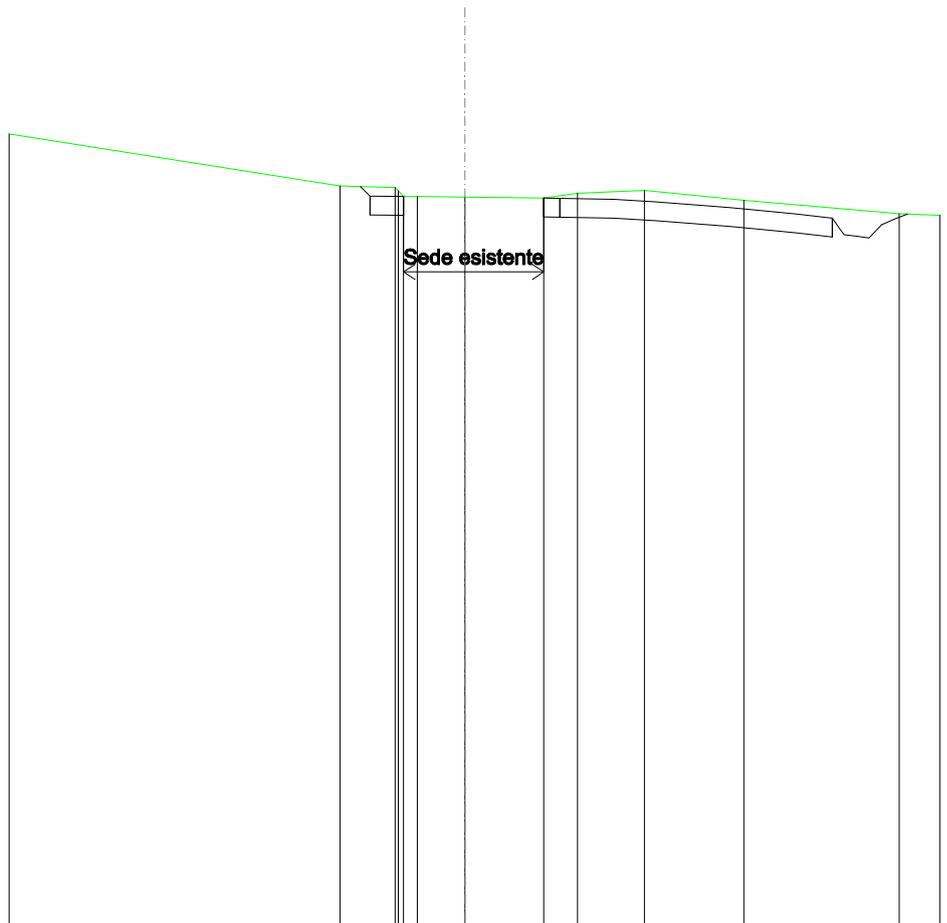

SCALA 1:200


QT.RIF. 450,000

QUOTE TERRENO	471,03			469,65	469,61	469,53	469,38	469,36		469,33	469,46	469,54	469,27		468,92
DIST.PARZIALI TERRENO		8,71		1,45	0,08	1,25	2,08			0,88	1,77	2,61			4,09
QUOTE PROGETTO				469,64	469,38	469,38				469,33	469,30	469,23	469,08	469,02	468,91
DIST. PARZIALI PROGETTO											12,17				



<b>SOVRASTRUTTURA STRADALE</b>	
CASSONETTO	0,878 m
<b>MANUFATTI</b>	
SCAVO PER PIATTAFORMA	0,592 m <sup>2</sup>
SCAVO PER PARETI TRINCEA	0,449 m <sup>2</sup>

SEZIONE N.: 5  
 QT. PROGETTO: 466,874  
 DIST.PROG.: 100,000  
 DIST.PREC.: 25,000  
 DIST.SUCC.: 25,000

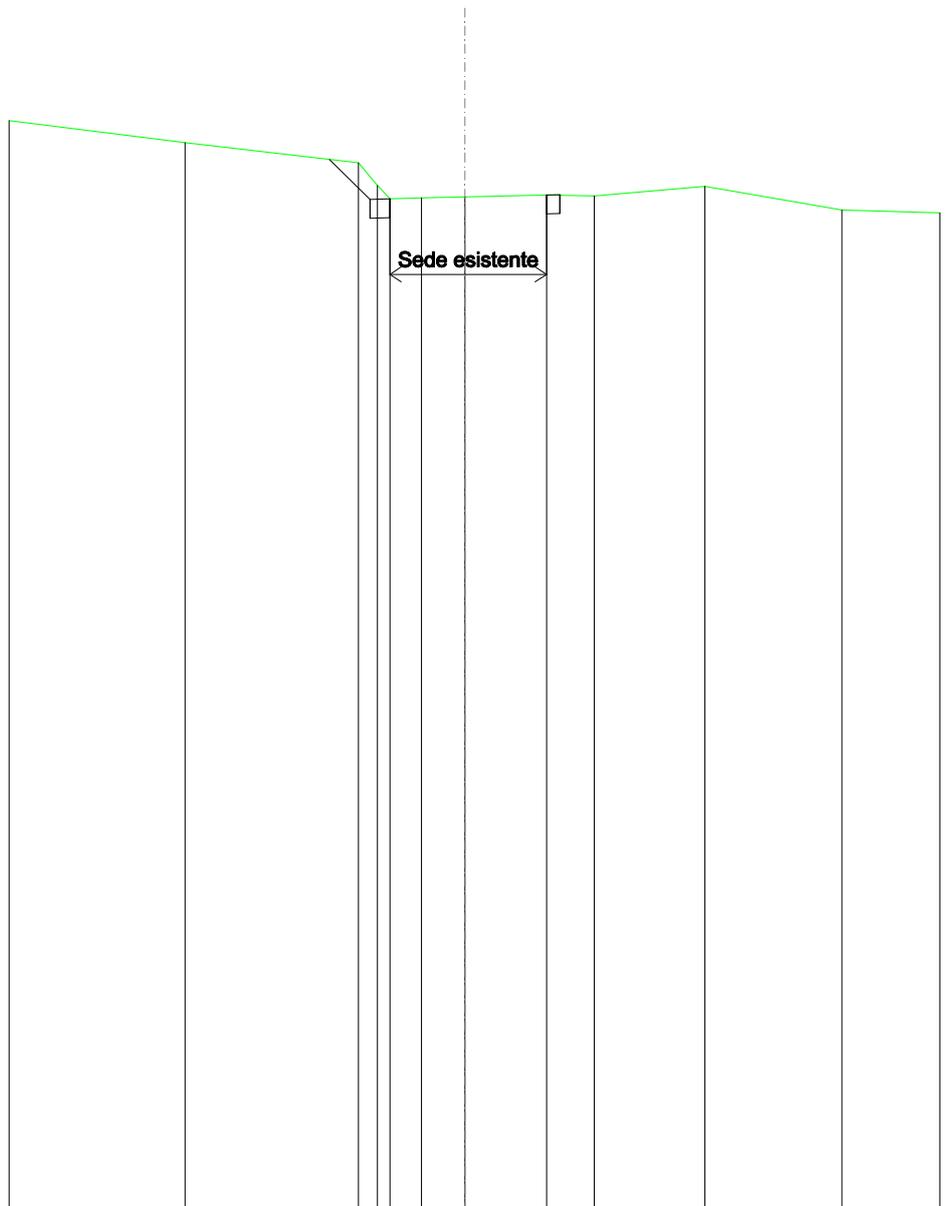


SCALA 1:200

QT.RIF. 440,000

QUOTE TERRENO	468,89	468,31	467,77	467,17	466,81	466,84	466,87	466,92	466,90	467,15	466,52
DIST.PARZIALI TERRENO	4,64	4,56	0,50	0,83	1,15	2,15	1,25	2,91	3,61		
QUOTE PROGETTO			467,86	466,80	466,81			466,92	466,93		
DIST. PARZIALI PROGETTO			1,06								

<b>SOVRASTRUTTURA STRADALE</b>	
CASSONETTO	1,024 m
<b>MANUFATTI</b>	
SCAVO PER PIATTAFORMA	0,625 m <sup>2</sup>
SCAVO PER PARETI TRINCEA	0,283 m <sup>2</sup>
RILEVATO PER SCARPATE	0,001 m <sup>2</sup>

SEZIONE N.: 6  
 QT. PROGETTO: 465,427  
 DIST.PROG.: 125,000  
 DIST.PREC.: 25,000  
 DIST.SUCC.: 25,000

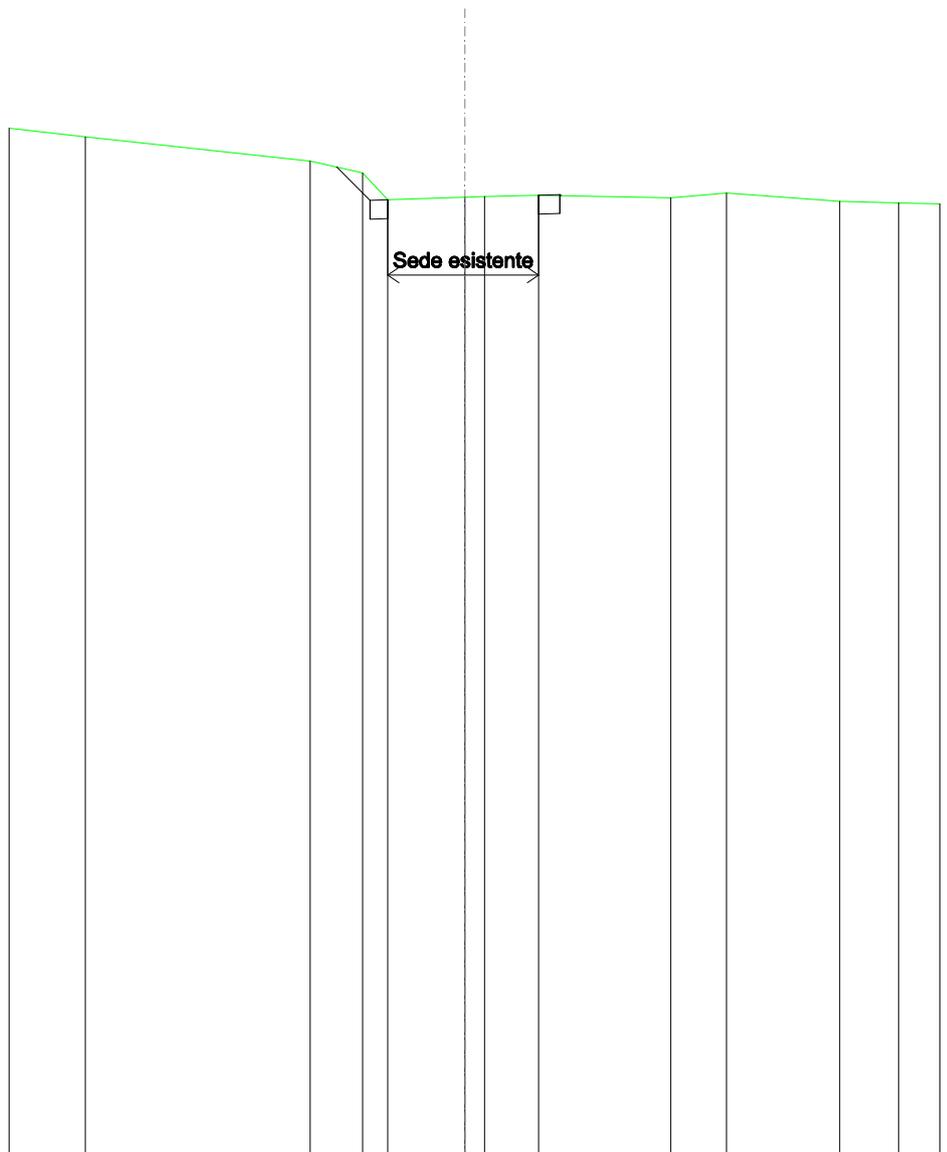


SCALA 1:200

QT.RIF. 440,000

QUOTE TERRENO	467,26	467,02		466,39	466,07	465,36	465,43	465,45	465,48		465,41	465,54	465,32	465,28
DIST.PARZIALI TERRENO	2,01		5,93	1,38	0,88	2,03	0,52	1,42	3,47	1,47	2,98	1,55		
QUOTE PROGETTO				466,23	465,35	465,36			465,48	465,50	465,47			
DIST. PARZIALI PROGETTO				0,88			5,00							

<b>SOVRASTRUTTURA STRADALE</b>	
CASSONETTO	1,110 m
<b>MANUFATTI</b>	
SCAVO PER PIATTAFORMA	0,635 m <sup>2</sup>
SCAVO PER PARETI TRINCEA	0,034 m <sup>2</sup>

SEZIONE N.: 7  
 QT. PROGETTO: 463,976  
 DIST.PROG.: 150,000  
 DIST.PREC.: 25,000  
 DIST.SUCC.: 25,000

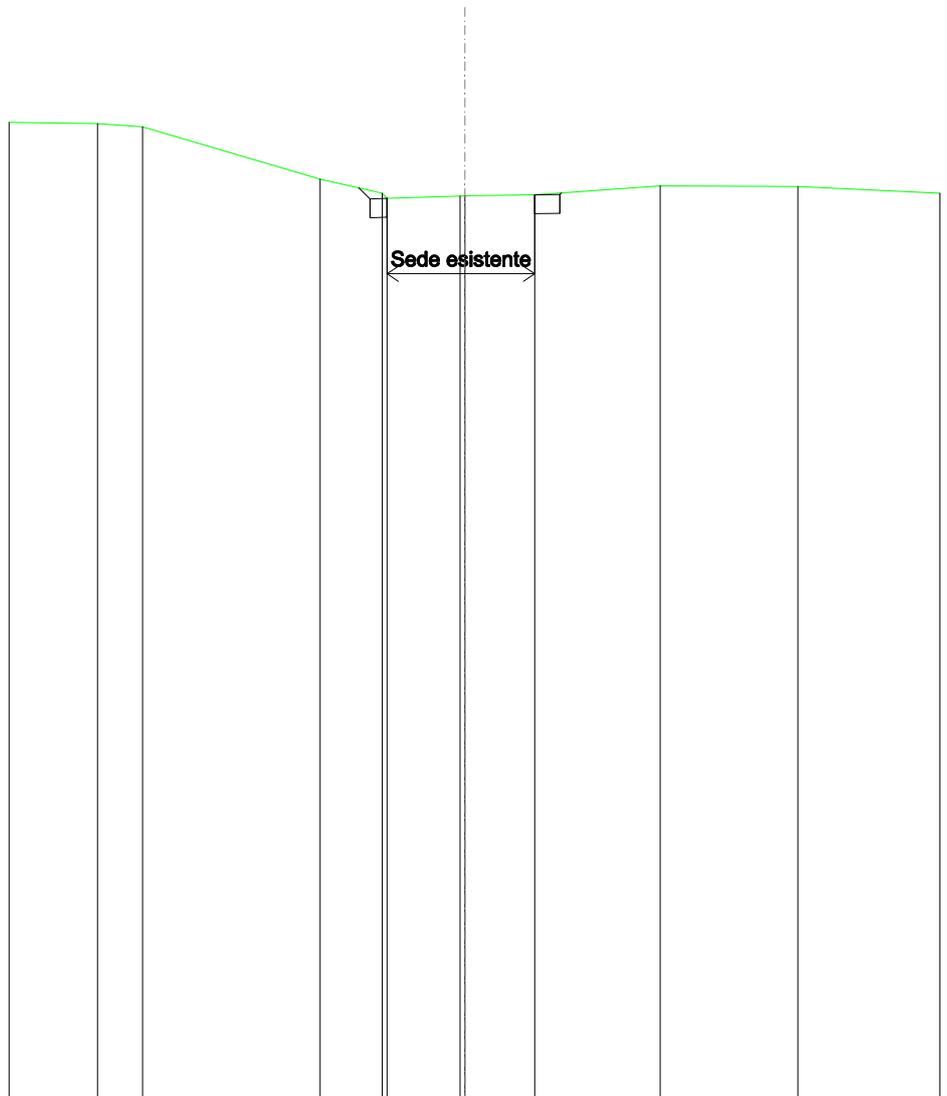


SCALA 1:200

QT.RIF. 440,000

QUOTE TERRENO	465,93	465,89	465,81		464,42	464,05	463,97	464,01		464,24	464,22
DIST.PARZIALI TERRENO	2,33	1,18		4,68	1,64	1,92	1,84	3,30		3,63	
QUOTE PROGETTO					464,19	463,90	463,91	464,01	464,02		464,06
DIST. PARZIALI PROGETTO							5,00				

<b>SOVRASTRUTTURA STRADALE</b>	
CASSONETTO	1,221 m
<b>MANUFATTI</b>	
SCAVO PER PIATTAFORMA	0,718 m <sup>2</sup>
SCAVO PER PARETI TRINCEA	0,085 m <sup>2</sup>

SEZIONE N.: 8  
 QT. PROGETTO: 462,378  
 DIST.PROG.: 175,000  
 DIST.PREC.: 25,000  
 DIST.SUCC.: 25,000

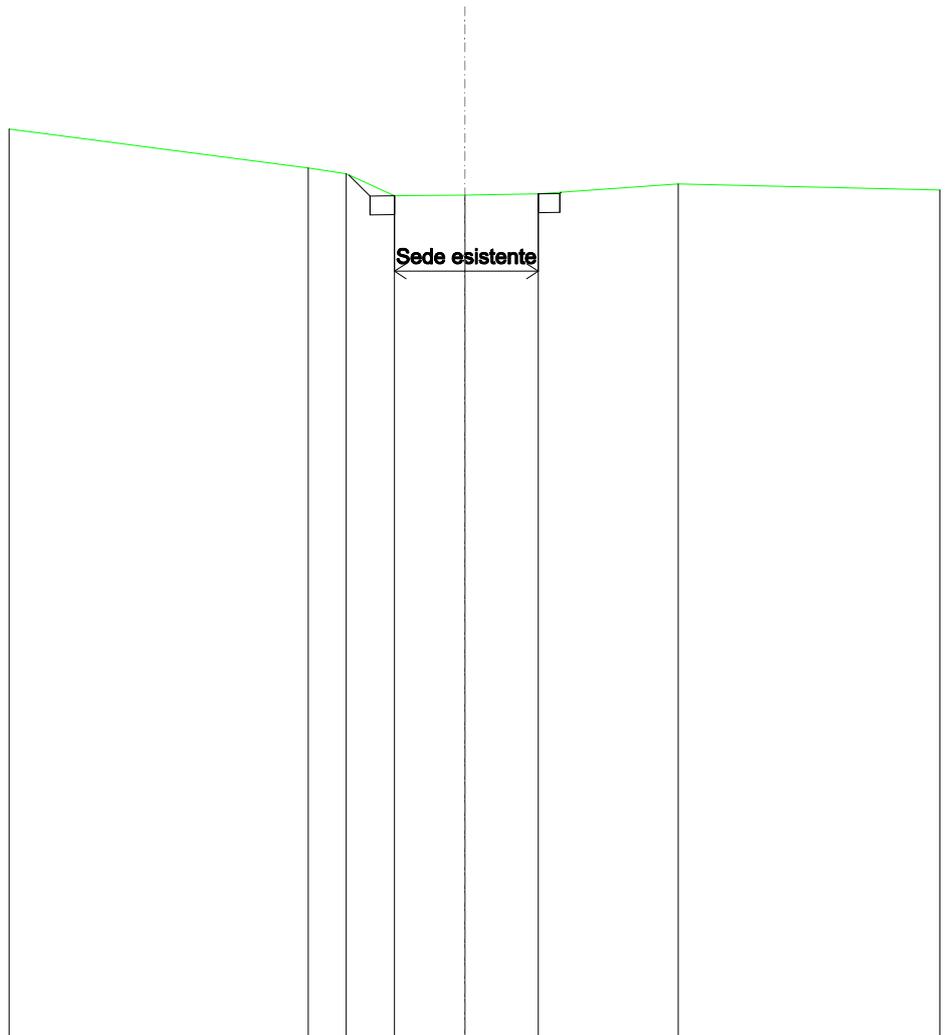


SCALA 1:200

QT.RIF. 440,000

QUOTE TERRENO	464,13		463,10	462,94	462,36	462,38	462,41	462,68
DIST.PARZIALI TERRENO		7,87	1,00	1,27	1,85	1,93	3,69	
QUOTE PROGETTO			462,92	462,36	462,36		462,41	462,42
DIST. PARZIALI PROGETTO			0,56			5,00		462,45

<b>SOVRASTRUTTURA STRADALE</b>	
CASSONETTO	1,329 m
<b>MANUFATTI</b>	
SCAVO PER PIATTAFORMA	0,705 m <sup>2</sup>
SCAVO PER PARETI TRINCEA	0,007 m <sup>2</sup>

SEZIONE N.: 9  
 QT. PROGETTO: 460,779  
 DIST.PROG.: 200,000  
 DIST.PREC.: 25,000  
 DIST.SUCC.: 25,000

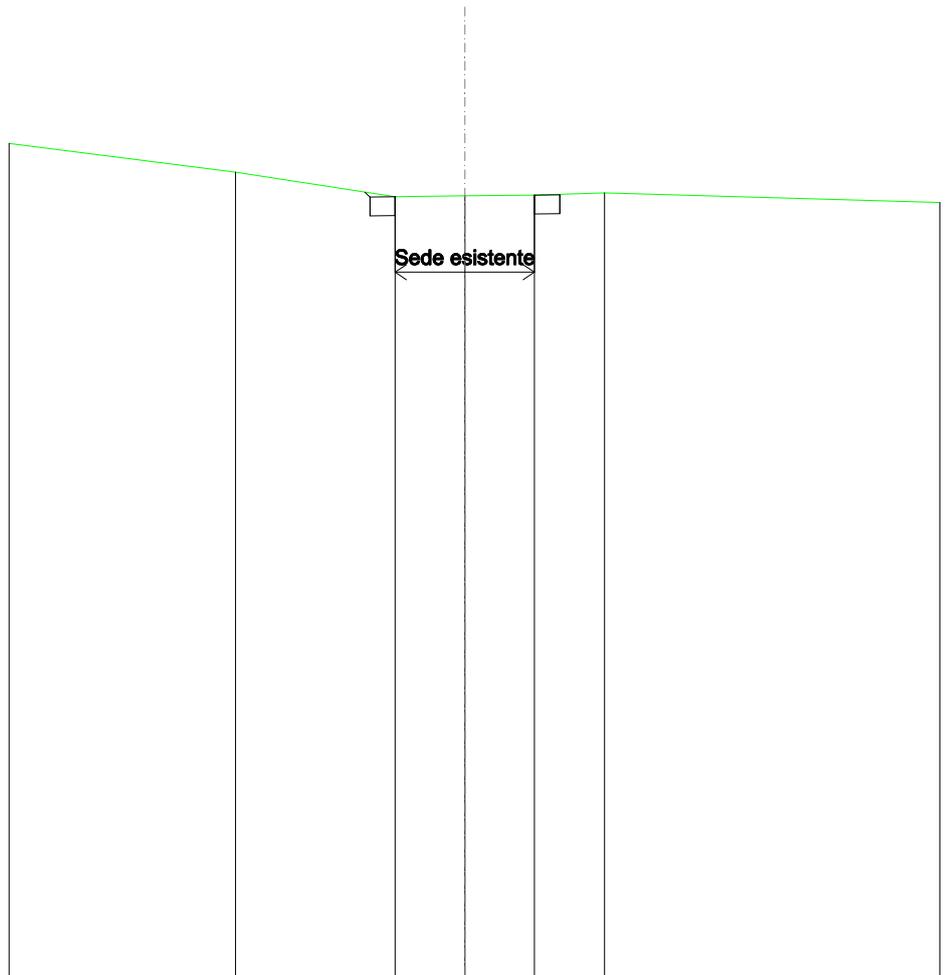


SCALA 1:200

QT.RIF. 440,000

QUOTE TERRENO	462,16	461,40	460,74	460,77	460,79	460,85
DIST.PARZIALI TERRENO	5,96	4,20	1,84	1,83	1,84	
QUOTE PROGETTO			460,87 460,74 460,74		460,79 460,80 460,81	
DIST. PARZIALI PROGETTO				5,00		

<b>SOVRASTRUTTURA STRADALE</b>	
CASSONETTO	0,848 m
<b>MANUFATTI</b>	
SCAVO PER PIATTAFORMA	0,434 m <sup>2</sup>
SCAVO PER PARETI TRINCEA	0,001 m <sup>2</sup>

SEZIONE N.: 10  
 QT. PROGETTO: 459,193  
 DIST.PROG.: 225,000  
 DIST.PREC.: 25,000  
 DIST.SUCC.: 25,000

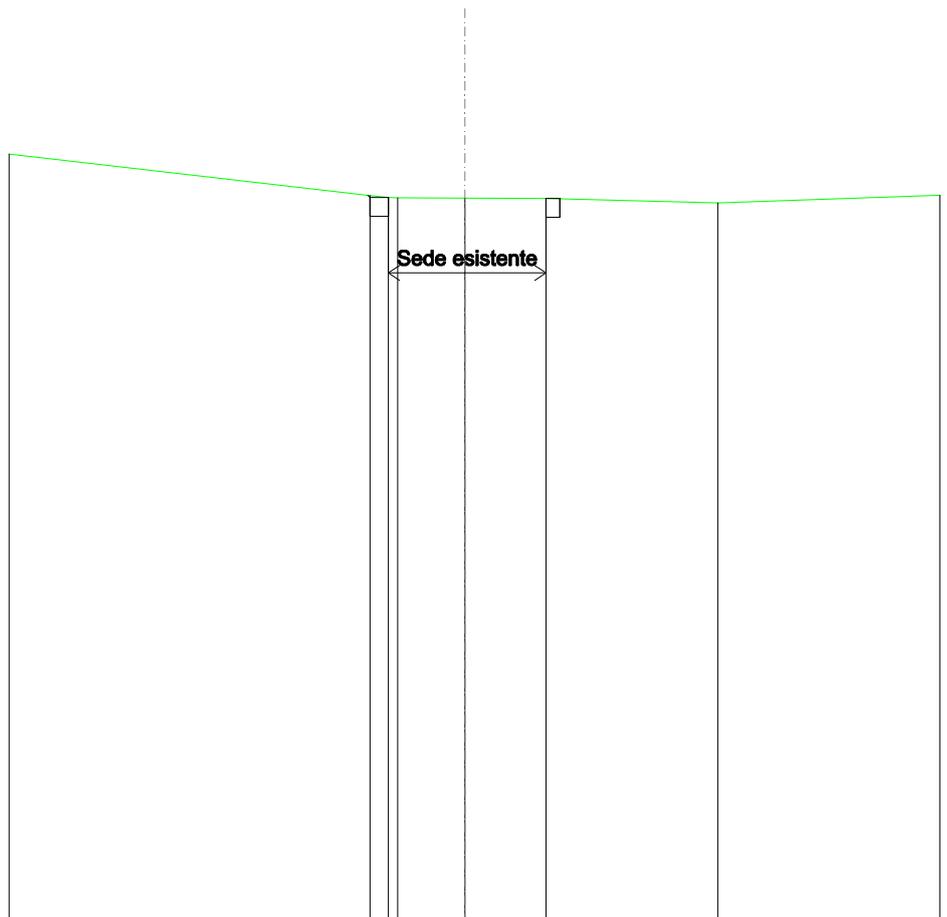


SCALA 1:200

QT.RIF. 440,000

QUOTE TERRENO	460,34	459,24	459,19	459,18	459,17	459,16	459,04
DIST.PARZIALI TERRENO	9,50	1,77	2,14	4,52			
QUOTE PROGETTO		459,24	459,19	459,19		459,16	459,15
DIST. PARZIALI PROGETTO		5,00					

<b>SOVRASTRUTTURA STRADALE</b>	
CASSONETTO	1,055 m
<b>MANUFATTI</b>	
SCAVO PER PIATTAFORMA	0,551 m <sup>2</sup>
SCAVO PER PARETI TRINCEA	0,002 m <sup>2</sup>

SEZIONE N.: 11  
 QT. PROGETTO: 458,275  
 DIST.PROG.: 250,000  
 DIST.PREC.: 25,000  
 DIST.SUCC.: 25,000

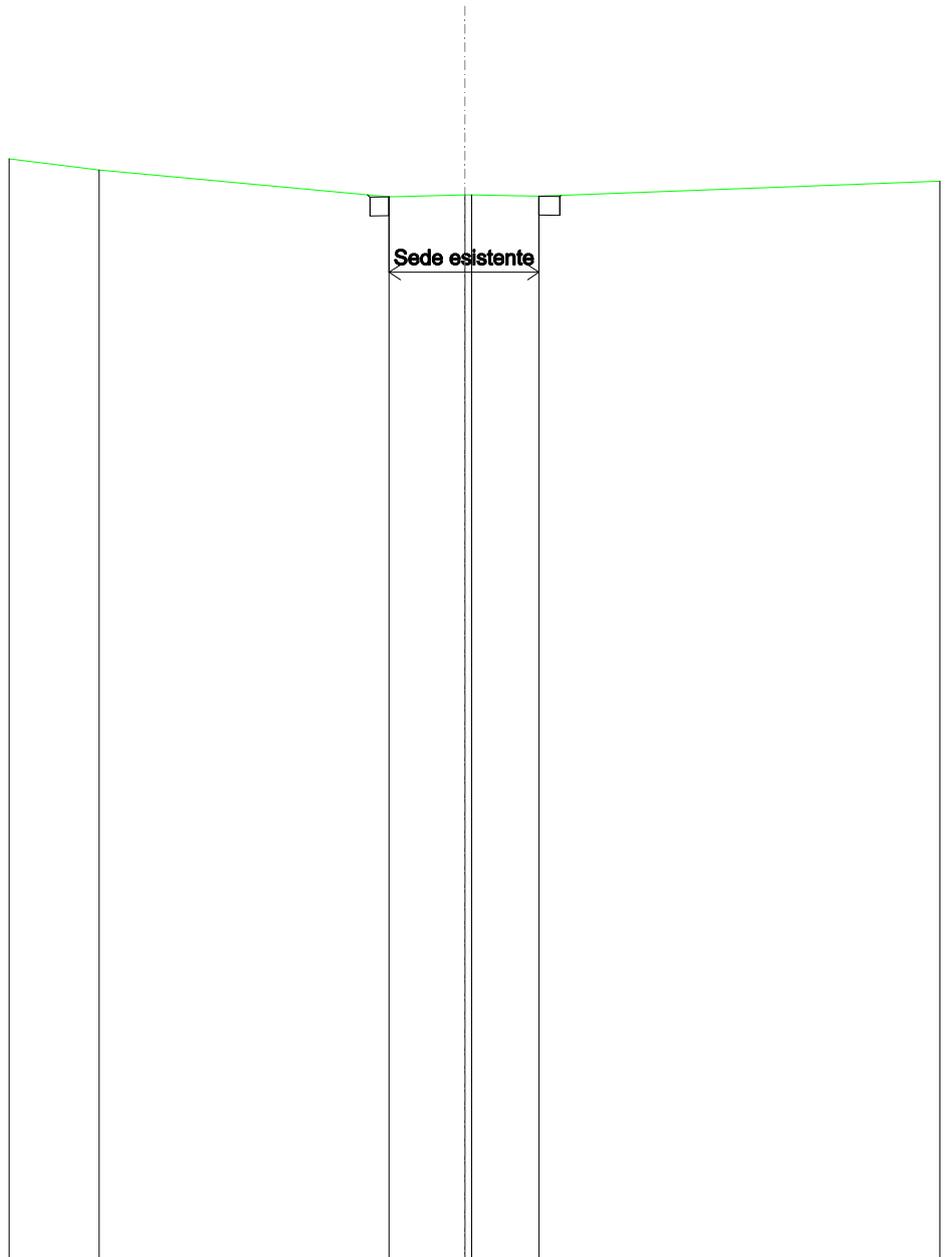


SCALA 1:200

QT.RIF. 430,000

QUOTE TERRENO	459,23	458,93		458,22	458,27	458,28	458,24
DIST.PARZIALI TERRENO	2,37		7,64	1,99	1,77		
QUOTE PROGETTO				458,28	458,21	458,22	458,24
DIST. PARZIALI PROGETTO					5,00		458,23
							458,26

<b>SOVRASTRUTTURA STRADALE</b>	
CASSONETTO	1,196 m
<b>MANUFATTI</b>	
SCAVO PER PIATTAFORMA	0,607 m <sup>2</sup>
SCAVO PER PARETI TRINCEA	0,000 m <sup>2</sup>

SEZIONE N.: 12  
 QT. PROGETTO: 456,933  
 DIST.PROG.: 275,000  
 DIST.PREC.: 25,000  
 DIST.SUCC.: 25,000

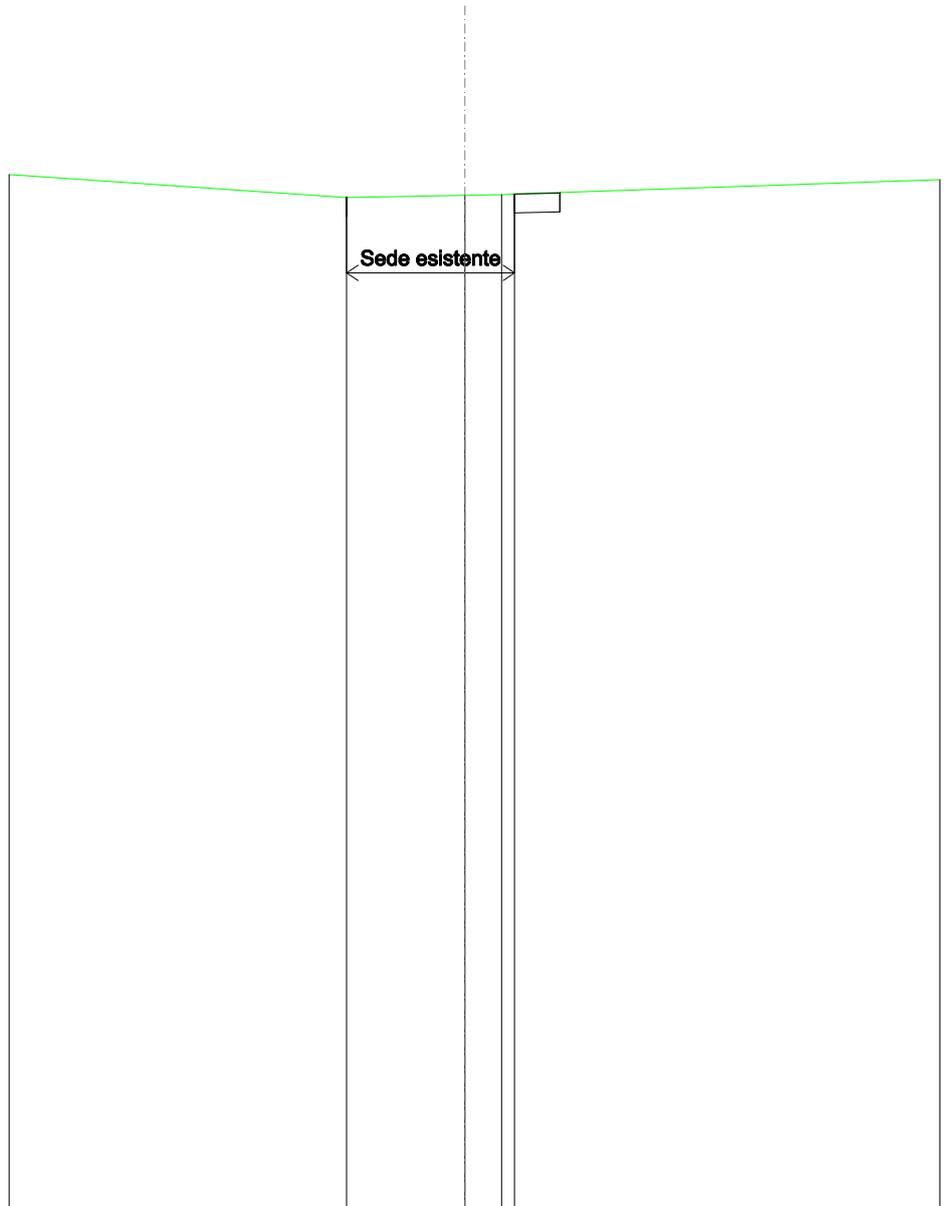


SCALA 1:200

QT.RIF. 430,000

QUOTE TERRENO	457,46	456,85	456,91	456,93	456,94
DIST.PARZIALI TERRENO	8,89	3,11	0,97		
QUOTE PROGETTO		456,85	456,96	456,94	456,97
DIST. PARZIALI PROGETTO			5,61		

<b>SOVRASTRUTTURA STRADALE</b>	
CASSONETTO	0,794 m
<b>MANUFATTI</b>	
SCAVO PER PIATTAFORMA	0,424 m <sup>2</sup>
SCAVO PER PARETI TRINCEA	0,005 m <sup>2</sup>

SEZIONE N.: 13  
 QT. PROGETTO: 454,398  
 DIST.PROG.: 300,000  
 DIST.PREC.: 25,000  
 DIST.SUCC.: 25,000

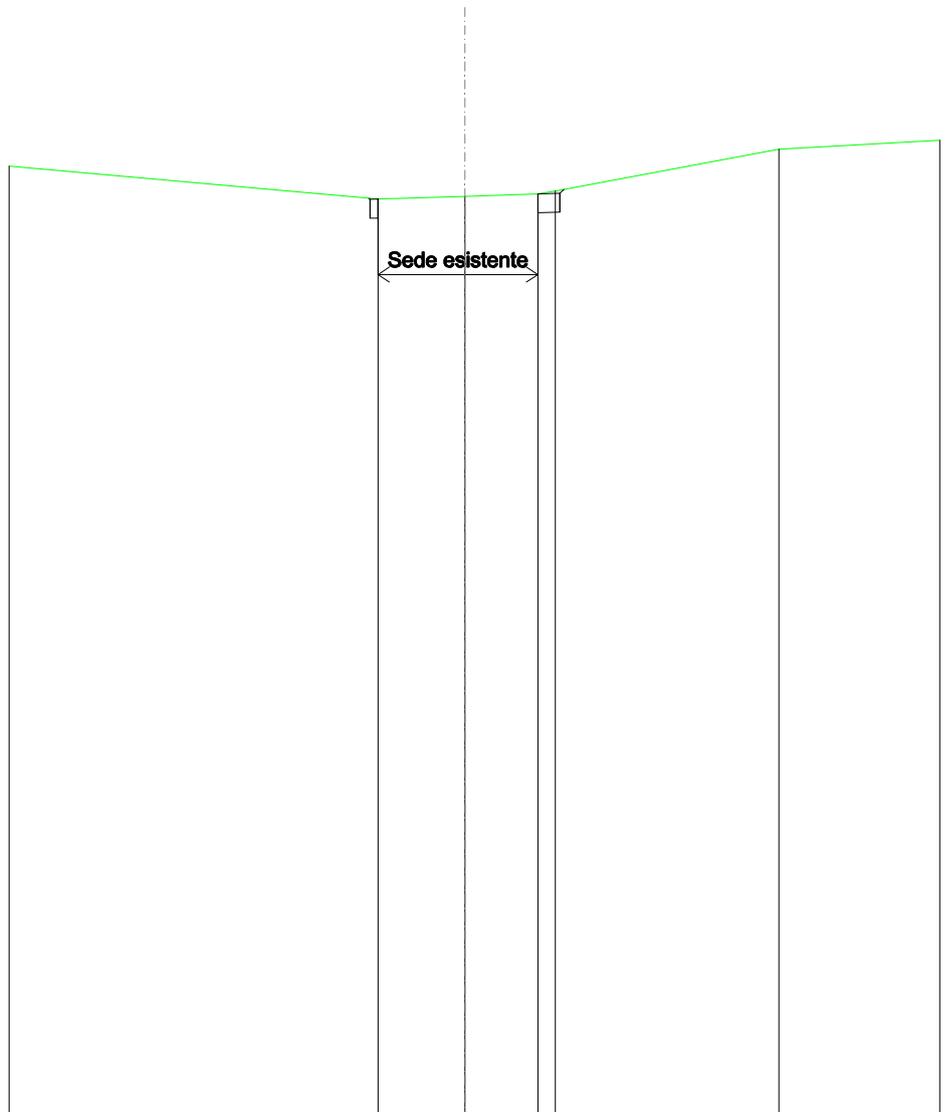


SCALA 1:200

QT.RIF. 430,000

QUOTE TERRENO	455,19	454,32	454,39	454,45	454,53	455,64
DIST.PARZIALI TERRENO	9,71	2,29	1,92	5,89		
QUOTE PROGETTO		454,34 454,31 454,32		454,45 454,47 454,58		
DIST. PARZIALI PROGETTO		5,00				

<b>SOVRASTRUTTURA STRADALE</b>	
CASSONETTO	5,000 m
<b>MANUFATTI</b>	
SCAVO PER PIATTAFORMA	2,827 m <sup>2</sup>
SCAVO PER PARETI TRINCEA	0,202 m <sup>2</sup>
RILEVATO PER SCARPATE	0,001 m <sup>2</sup>

SEZIONE N.: 14  
 QT. PROGETTO: 451,597  
 DIST.PROG.: 325,000  
 DIST.PREC.: 25,000  
 DIST.SUCC.: 25,000

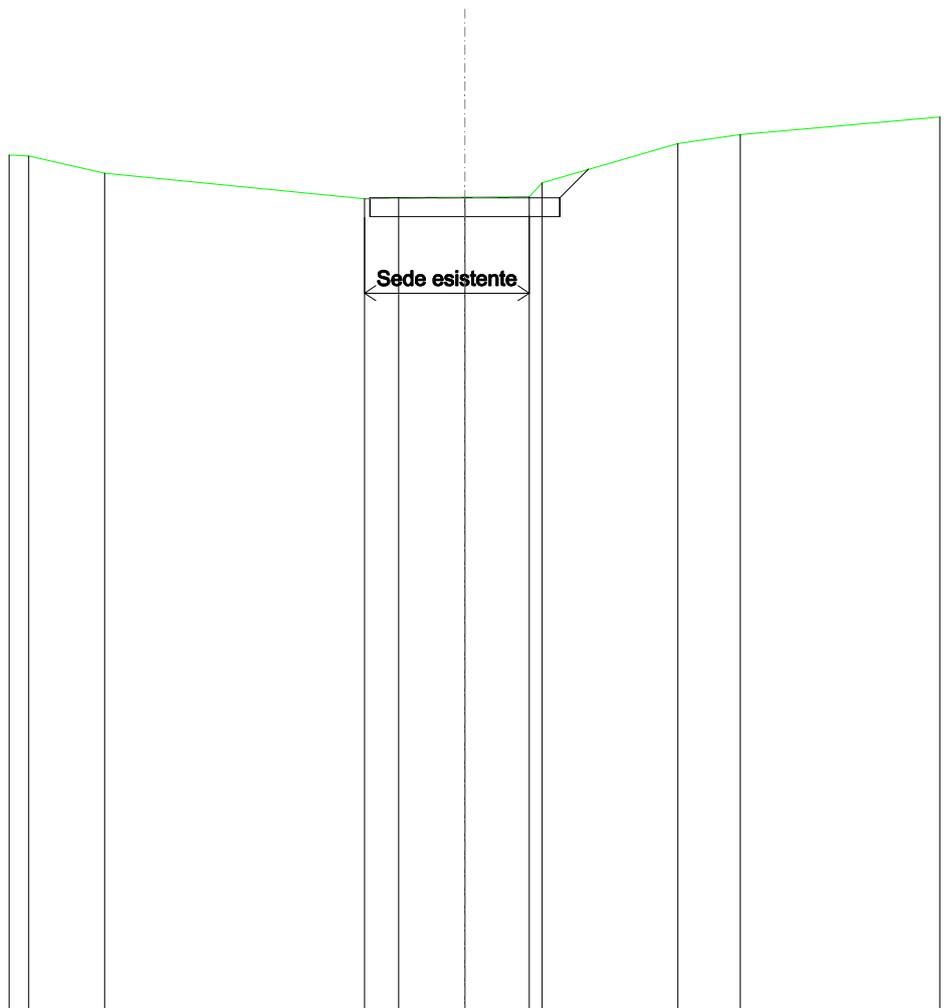


SCALA 1:200

QT.RIF. 430,000

QUOTE TERRENO	452,72 452,70	452,24	451,56 451,60	451,61	451,62 451,99	453,03	453,27
DIST.PARZIALI TERRENO	0,52 1,99	6,84	0,80 1,75	1,70	3,57	1,65	
QUOTE PROGETTO			451,57 451,60	451,60	451,60 452,35		
DIST. PARZIALI PROGETTO				5,00	0,75		

<b>RILEVATI</b>	
RILEVATO	0,859 m <sup>2</sup>
<b>SOVRASTRUTTURA STRADALE</b>	
CASSONETTO	5,000 m
<b>MANUFATTI</b>	
RILEVATO PER SCARPATE	0,437 m <sup>2</sup>

SEZIONE N.: 15  
 QT. PROGETTO: 449,710  
 DIST.PROG.: 350,000  
 DIST.PREC.: 25,000  
 DIST.SUCC.: 25,000

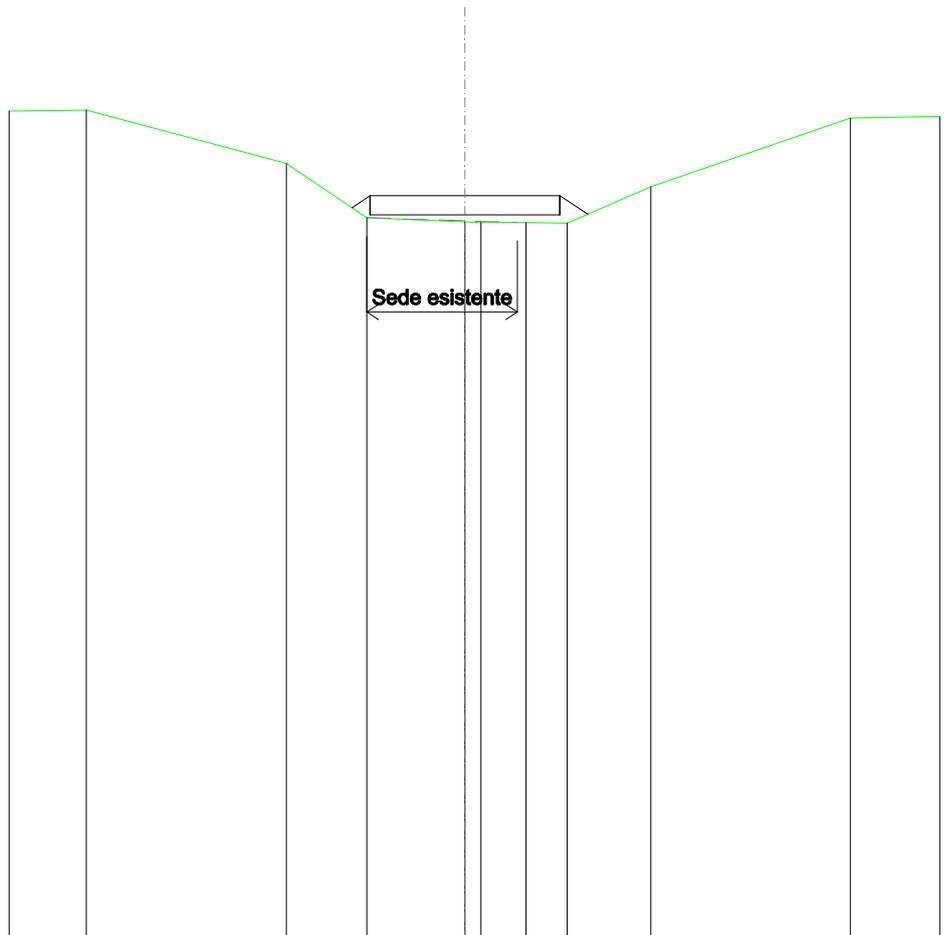


SCALA 1:200

QT.RIF. 430,000

QUOTE TERRENO	451,96	451,99	450,57	449,13	449,02	449,00	449,01	448,98	449,95	451,77
DIST.PARZIALI TERRENO	2,04	5,26	2,12	2,58	1,19	1,08	2,20	5,25		
QUOTE PROGETTO				449,39	449,71	449,71	449,71	449,22		
DIST. PARZIALI PROGETTO						5,00	0,73			

<b>SCAVI E BONIFICHE</b>	
FOSSO	1,464 m <sup>2</sup>
<b>SOVRASTRUTTURA STRADALE</b>	
CASSONETTO	5,000 m
<b>MANUFATTI</b>	
SCAVO PER PIATTAFORMA	4,992 m <sup>2</sup>
SCAVO PER PARETI TRINCEA	2,613 m <sup>2</sup>

SEZIONE N.: 16  
 QT. PROGETTO: 449,073  
 DIST.PROG.: 375,000  
 DIST.PREC.: 25,000  
 DIST.SUCC.: 25,000

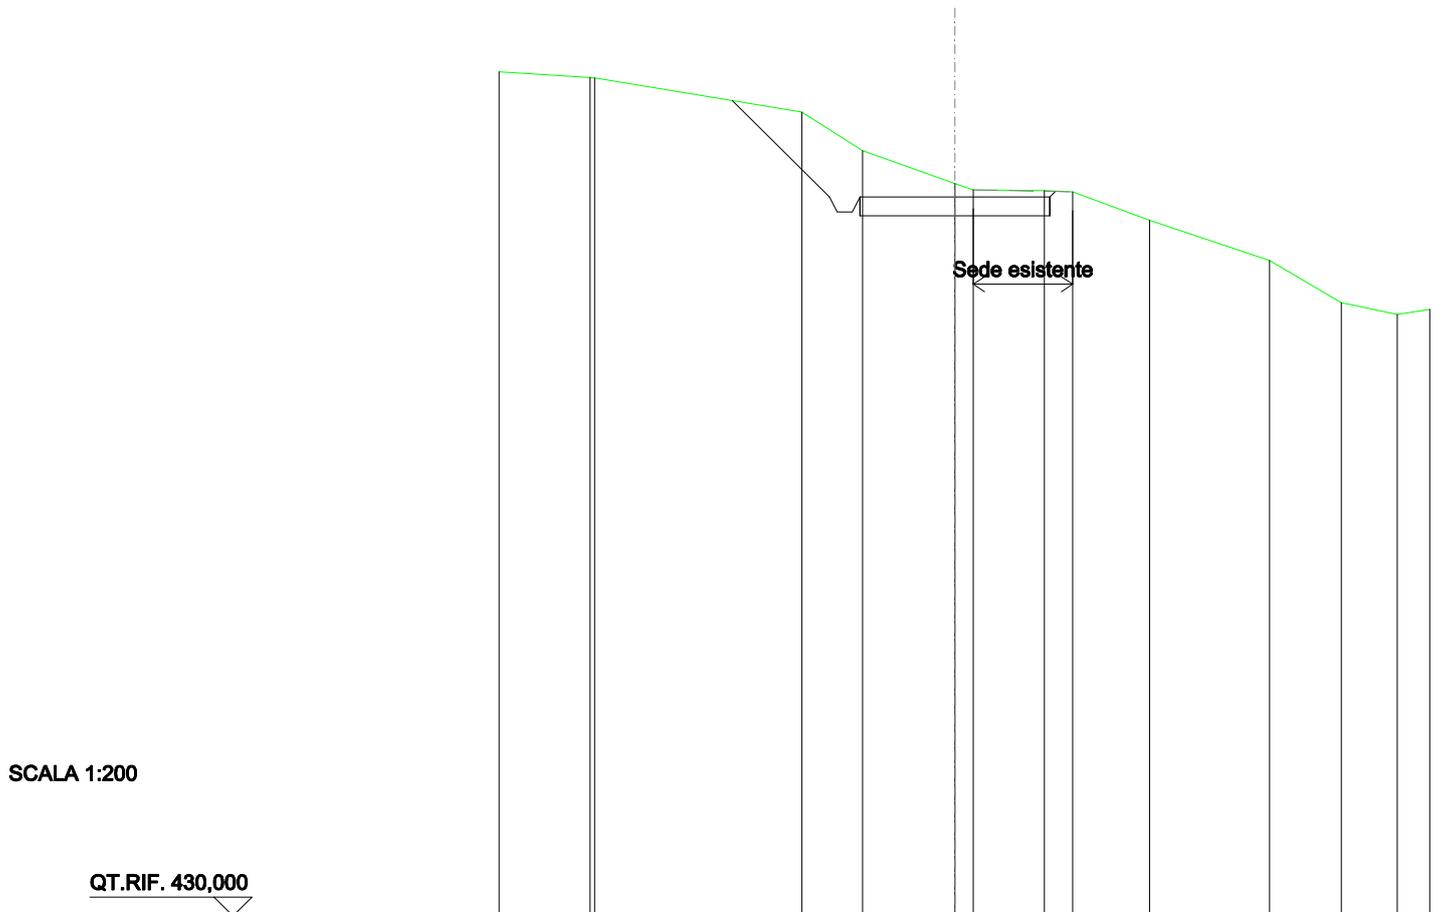


SCALA 1:200

QT.RIF. 430,000

QUOTE TERRENO	452,39	452,23 452,23		451,33	450,30	449,43 449,26	449,24 449,20	448,45	447,39	446,27	445,95
DIST.PARZIALI TERRENO	2,40		5,45	1,60	2,43	1,88	0,75 2,02	3,15	1,89	1,47	
QUOTE PROGETTO			451,63	449,07 448,67 448,67 449,07	449,07	449,07 449,22					
DIST. PARZIALI PROGETTO			2,56		5,00						

<b>SCAVI E BONIFICHE</b>	
FOSSO	1,447 m <sup>2</sup>
<b>RILEVATI</b>	
RILEVATO	0,007 m <sup>2</sup>
<b>SOVRASTRUTTURA STRADALE</b>	
CASSONETTO	5,000 m
<b>MANUFATTI</b>	
SCAVO PER PIATTAFORMA	3,859 m <sup>2</sup>
SCAVO PER PARETI TRINCEA	1,338 m <sup>2</sup>
RILEVATO PER SCARPATE	0,722 m <sup>2</sup>

SEZIONE N.: 17  
 QT. PROGETTO: 449,208  
 DIST.PROG.: 400,000  
 DIST.PREC.: 25,000  
 DIST.SUCC.: 25,000

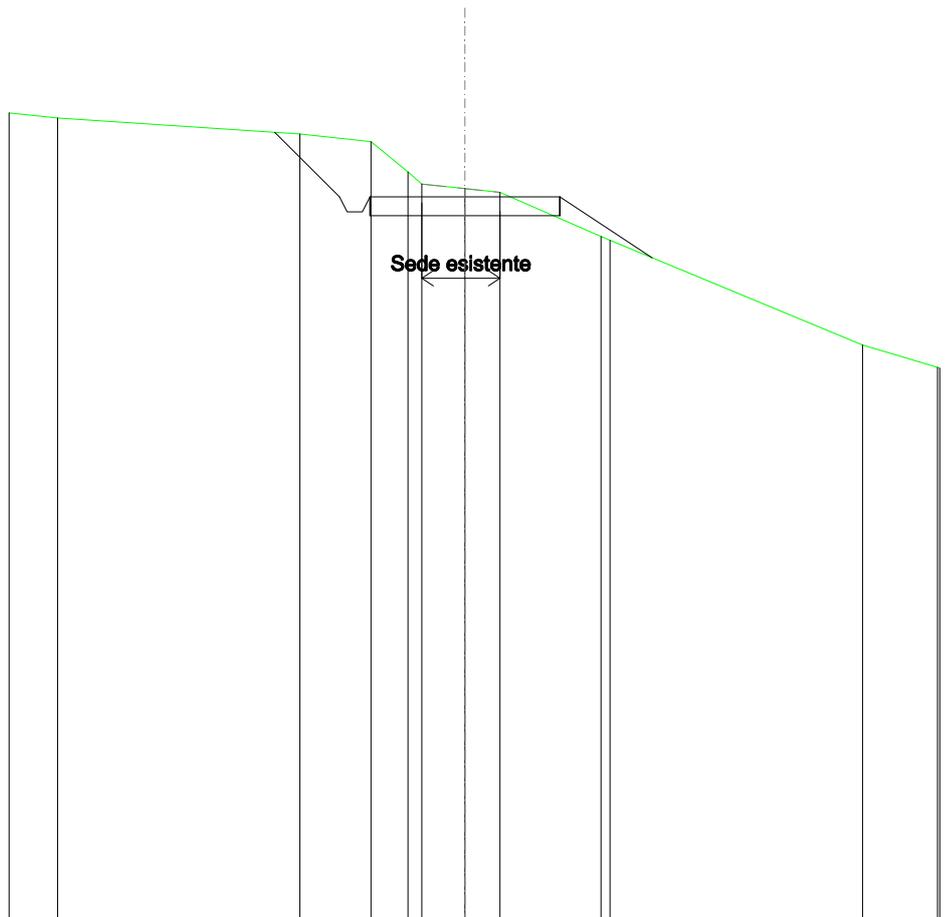


SCALA 1:200

QT.RIF. 430,000

QUOTE TERRENO	451,43	451,30		450,87	450,67	449,87	449,55	449,42	449,32	448,15	448,05	445,28
DIST.PARZIALI TERRENO	1,28	6,38		1,87	0,98	1,13	0,92	2,66		6,65		
QUOTE PROGETTO				450,91	449,21	448,81	448,81	449,21	449,21	447,59		
DIST. PARZIALI PROGETTO				1,71				5,00		2,43		

<b>SCAVI E BONIFICHE</b>	
FOSSO	1,491 m <sup>2</sup>
<b>SOVRASTRUTTURA STRADALE</b>	
CASSONETTO	5,000 m
<b>MANUFATTI</b>	
SCAVO PER PIATTAFORMA	5,393 m <sup>2</sup>
SCAVO PER PARETI TRINCEA	1,352 m <sup>2</sup>

SEZIONE N.: 18  
 QT. PROGETTO: 448,367  
 DIST.PROG.: 425,000  
 DIST.PREC.: 25,000  
 DIST.SUCC.: 25,000

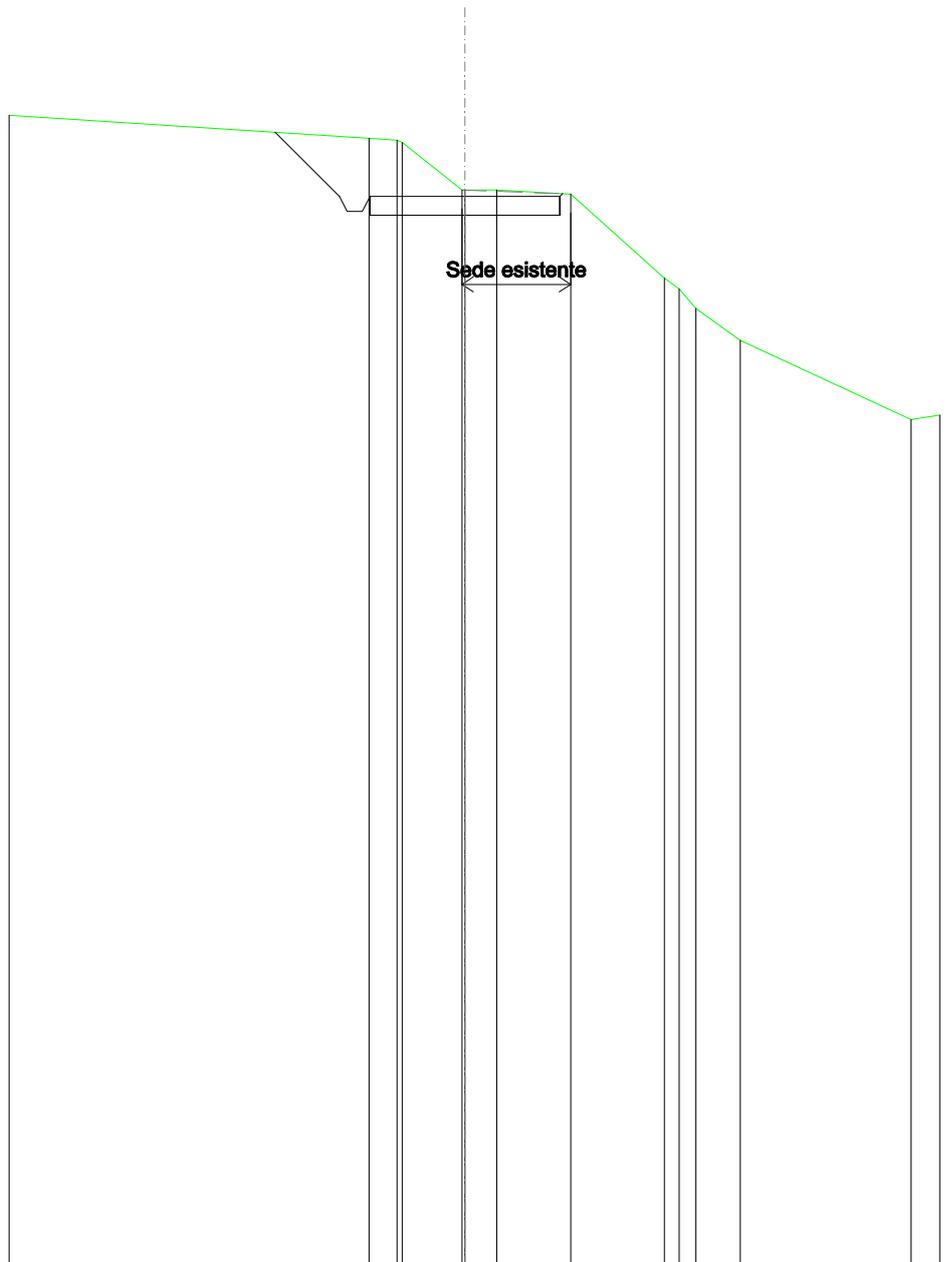

SCALA 1:200

QT.RIF. 420,000

QUOTE TERRENO	450,51			449,91	449,85	449,80	448,53	448,53	448,54	448,43	446,20	445,91	445,40	444,55	442,45
DIST.PARZIALI TERRENO		9,48		0,74	1,58	0,84	1,95	2,46			1,17		4,49		
QUOTE PROGETTO			450,07	448,37	447,97	448,37	448,37	448,37	448,37	448,44					
DIST. PARZIALI PROGETTO			1,70				5,00								

<b>SCAVI E BONIFICHE</b>	
FOSSO	0,989 m <sup>2</sup>
<b>SOVRASTRUTTURA STRADALE</b>	
CASSONETTO	5,739 m
<b>MANUFATTI</b>	
SCAVO PER PIATTAFORMA	5,412 m <sup>2</sup>
SCAVO PER PARETI TRINCEA	0,607 m <sup>2</sup>

SEZIONE N.: 19  
 QT. PROGETTO: 447,284  
 DIST.PROG.: 450,000  
 DIST.PREC.: 25,000  
 DIST.SUCC.: 25,000




SCALA 1:200

QT.RIF. 420,000

QUOTE TERRENO	449,04	448,67	448,48	448,02	447,72	447,67	447,65	447,43	446,09	444,20	439,84	438,16
DIST.PARZIALI TERRENO	4,10	2,70	2,72	1,73	0,52	2,35	1,94	1,79	2,85	1,31		
QUOTE PROGETTO			448,49	447,28	446,88	446,88	447,28	447,28	447,31			
DIST. PARZIALI PROGETTO			1,20				5,74					

<b>SCAVI E BONIFICHE</b>	
FOSSO	1,032 m <sup>2</sup>
<b>SOVRASTRUTTURA STRADALE</b>	
CASSONETTO	5,005 m
<b>MANUFATTI</b>	
SCAVO PER PIATTAFORMA	5,402 m <sup>2</sup>
SCAVO PER PARETI TRINCEA	0,711 m <sup>2</sup>

SEZIONE N.: 20  
 QT. PROGETTO: 445,980  
 DIST.PROG.: 475,000  
 DIST.PREC.: 25,000  
 DIST.SUCC.: 25,000

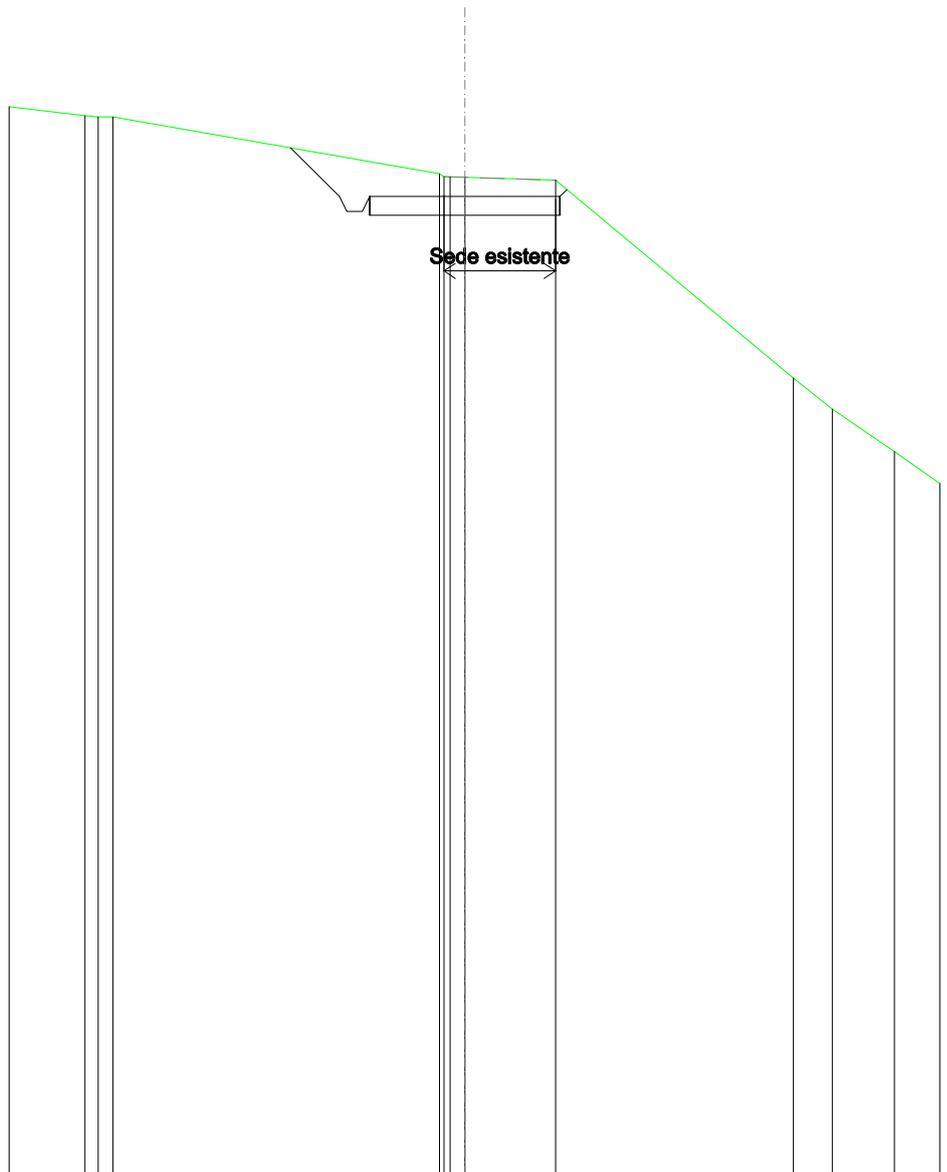

SCALA 1:200

QT.RIF. 420,000

QUOTE TERRENO	448,36	448,12	448,09	448,08	446,58	446,50	446,50	446,48	446,41	441,16	440,34	439,21
DIST.PARZIALI TERRENO	2,00			8,59			2,38		6,26	1,02	1,63	
QUOTE PROGETTO				447,27	445,98	445,58	445,58	445,98	445,98	446,16		
DIST. PARZIALI PROGETTO				1,28			5,00					

<b>SCAVI E BONIFICHE</b>	
FOSSO	1,143 m <sup>2</sup>
<b>SOVRASTRUTTURA STRADALE</b>	
CASSONETTO	5,000 m
<b>MANUFATTI</b>	
SCAVO PER PIATTAFORMA	2,803 m <sup>2</sup>
SCAVO PER PARETI TRINCEA	0,630 m <sup>2</sup>
RILEVATO PER SCARPATE	0,126 m <sup>2</sup>

SEZIONE N.: 21  
 QT. PROGETTO: 444,899  
 DIST.PROG.: 500,000  
 DIST.PREC.: 25,000  
 DIST.SUCC.: 25,000




SCALA 1:200

QT.RIF. 420,000

QUOTE TERRENO	446,55	446,52	446,45	446,41		445,98	446,08	445,79	444,82	444,75	444,70	444,69	444,57	444,18	444,11	443,90	443,10	438,99
DIST.PARZIALI TERRENO	0,98				5,83	1,50	0,76	1,82	2,42	1,92	0,53	0,65	0,70				4,79	
QUOTE PROGETTO						445,99	444,90	444,50	444,50	444,90			444,90	444,41				
DIST. PARZIALI PROGETTO						1,08			5,00				0,74					

<b>SCAVI E BONIFICHE</b>	
FOSSO	0,414 m <sup>2</sup>
<b>SOVRASTRUTTURA STRADALE</b>	
CASSONETTO	5,000 m
<b>MANUFATTI</b>	
SCAVO PER PIATTAFORMA	1,990 m <sup>2</sup>
SCAVO PER PARETI TRINCEA	0,039 m <sup>2</sup>
RILEVATO PER SCARPATE	0,155 m <sup>2</sup>

SEZIONE N.: 22  
 QT. PROGETTO: 445,069  
 DIST.PROG.: 525,000  
 DIST.PREC.: 25,000  
 DIST.SUCC.: 25,000

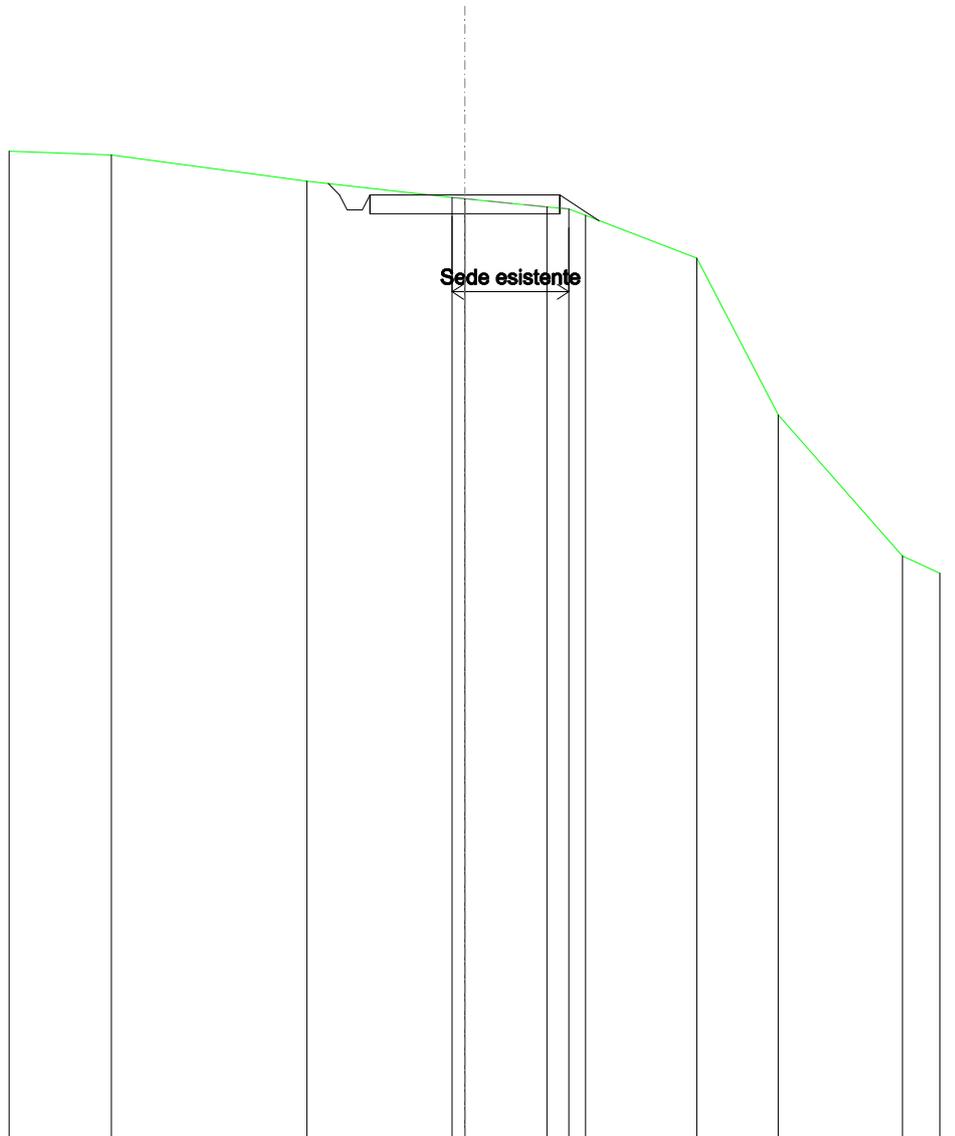


SCALA 1:200

QT.RIF. 420,000

QUOTE TERRENO	446,22	446,12	445,43	445,00	444,96	444,74	444,69	444,52	443,39	439,23	435,49
DIST.PARZIALI TERRENO	2,69	5,15	3,82	2,16	0,57	2,93	2,14	3,27			
QUOTE PROGETTO			445,37	445,07	445,07	445,07	444,38				
DIST. PARZIALI PROGETTO				5,00		1,03					

<b>SCAVI E BONIFICHE</b>	
FOSSO	0,741 m <sup>2</sup>
<b>SOVRASTRUTTURA STRADALE</b>	
CASSONETTO	5,402 m
<b>MANUFATTI</b>	
SCAVO PER PIATTAFORMA	3,942 m <sup>2</sup>
SCAVO PER PARETI TRINCEA	0,259 m <sup>2</sup>
RILEVATO PER SCARPATE	0,000 m <sup>2</sup>

SEZIONE N.: 23  
 QT. PROGETTO: 446,488  
 DIST.PROG.: 550,000  
 DIST.PREC.: 25,000  
 DIST.SUCC.: 25,000

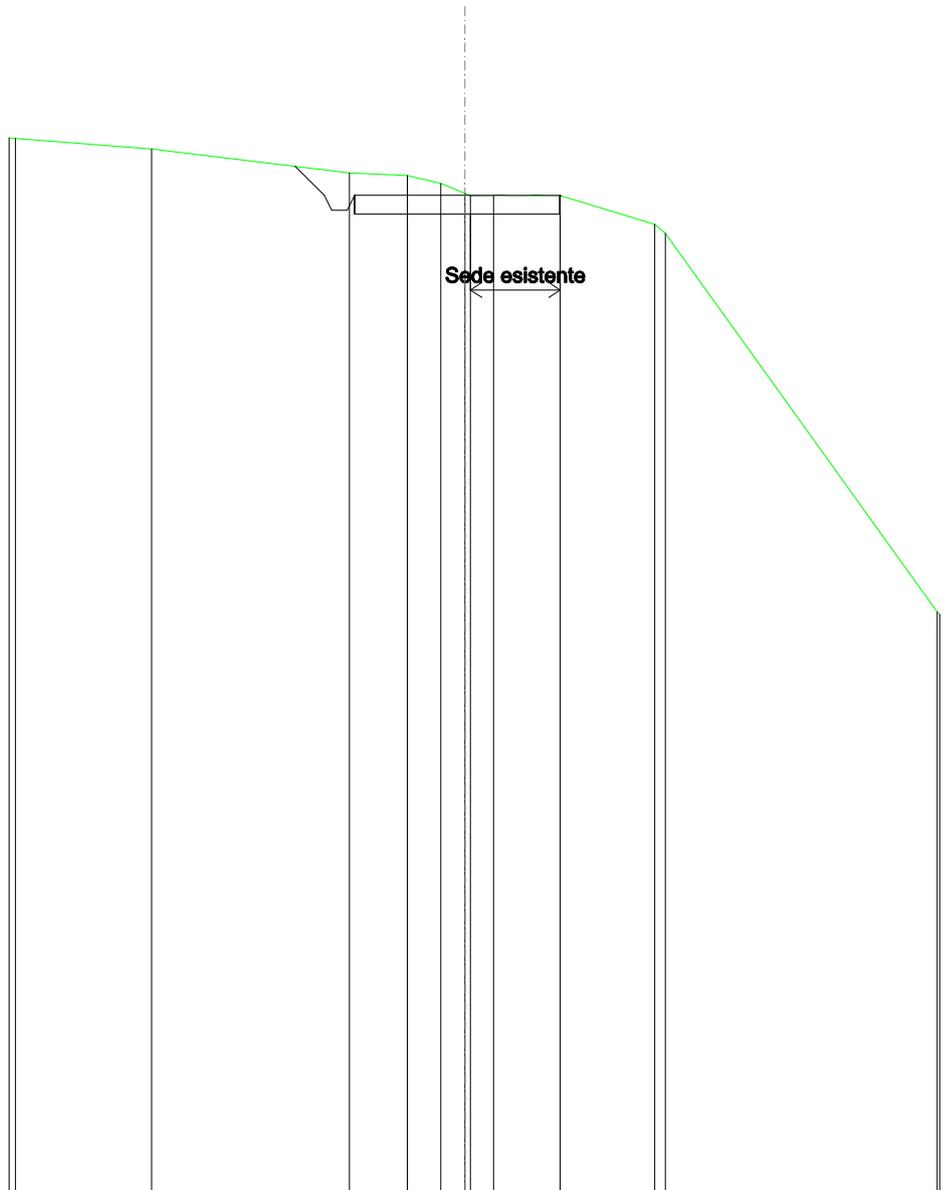

SCALA 1:200

QT.RIF. 420,000


QUOTE TERRENO	448,01 447,98	447,72	447,08	447,01	446,80	446,53	446,47	446,49	446,48	445,71 445,48
DIST.PARZIALI TERRENO	3,59	5,20	1,53	0,88	0,63	0,81	1,75	2,48		
QUOTE PROGETTO			447,26	446,49	446,09	446,09	446,49	446,49	446,47	
DIST. PARZIALI PROGETTO			0,77				5,40			

<b>SCAVI E BONIFICHE</b>	
FOSSO	0,904 m <sup>2</sup>
<b>RILEVATI</b>	
RILEVATO	0,004 m <sup>2</sup>
<b>SOVRASTRUTTURA STRADALE</b>	
CASSONETTO	14,434 m
<b>MANUFATTI</b>	
SCAVO PER PIATTAFORMA	9,882 m <sup>2</sup>
SCAVO PER PARETI TRINCEA	0,403 m <sup>2</sup>
RILEVATO PER SCARPATE	0,648 m <sup>2</sup>

SEZIONE N.: 24  
 QT. PROGETTO: 449,157  
 DIST.PROG.: 575,000  
 DIST.PREC.: 25,000  
 DIST.SUCC.: 25,000

SCALA 1:200


QT.RIF. 430,000

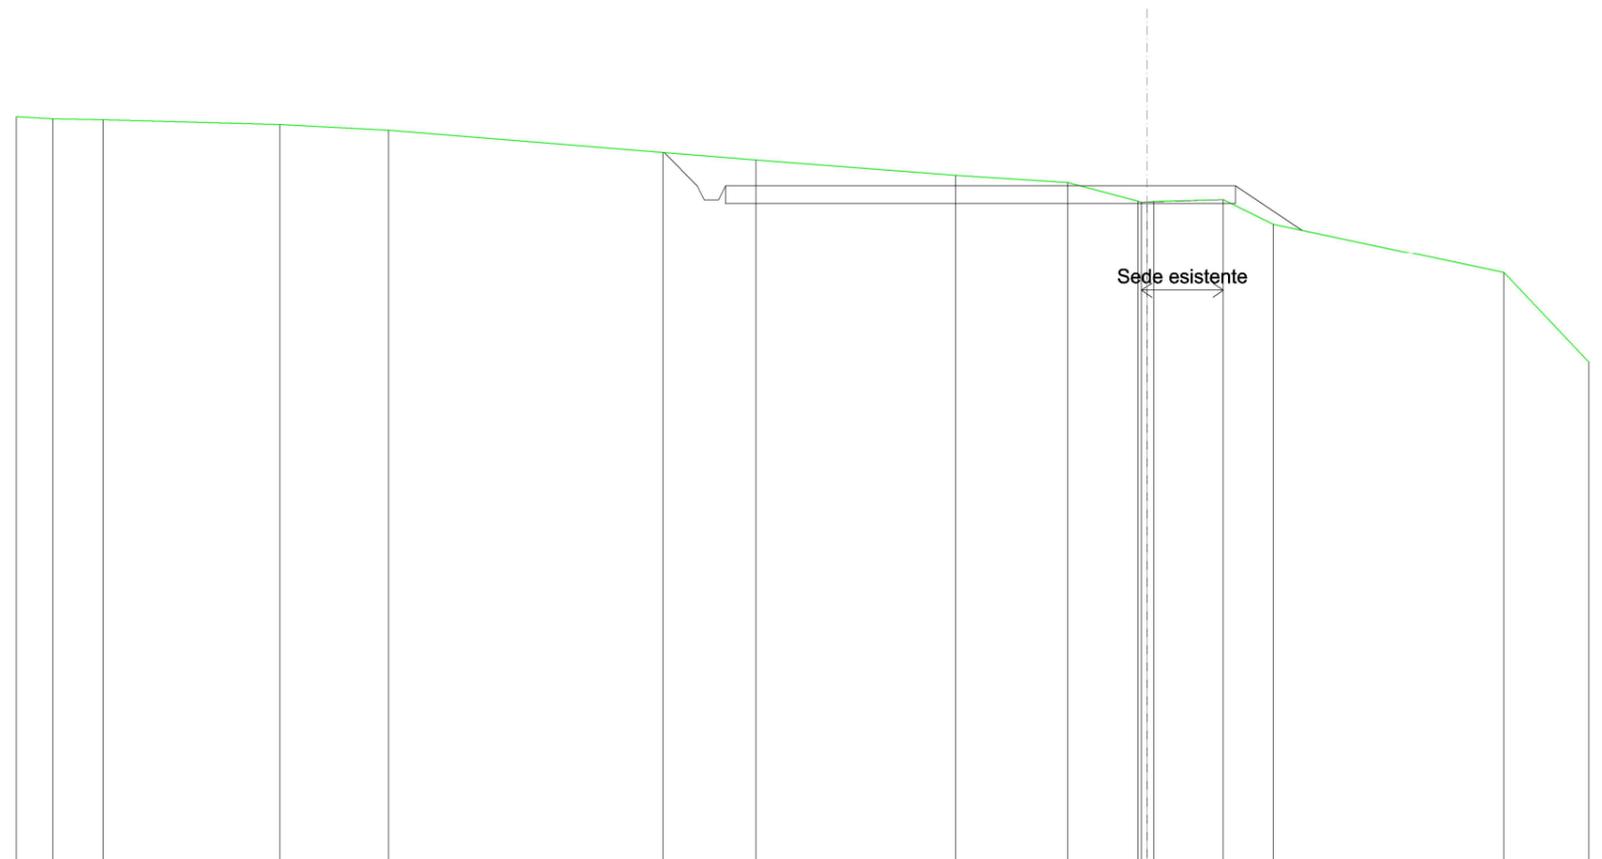

QUOTE TERRENO	451,10	451,04	451,02		450,88	450,72		450,09	449,89		449,45	449,25	448,73	448,69	448,70	448,71	448,76	448,07		446,69	444,16
DIST.PARZIALI TERRENO	1,04	1,42	5,01		3,08	7,76		2,63	5,65		3,18	1,98	1,97	1,41	6,53		2,40				
QUOTE PROGETTO								450,09	449,16	448,76	449,16		449,16	449,16	447,90						
DIST. PARZIALI PROGETTO								0,94			14,43				1,88						


SCAVI E BONIFICHE	
FOSSO	0,111 m <sup>2</sup>
SOVRASTRUTTURA STRADALE	
CASSONETTO	7,067 m
MANUFATTI	
SCAVO PER PIATTAFORMA	4,160 m <sup>2</sup>
SCAVO PER PARETI TRINCEA	0,138 m <sup>2</sup>
RILEVATO PER SCARPATE	0,047 m <sup>2</sup>

SEZIONE N.: 25  
 QT. PROGETTO: 451,905  
 DIST.PROG.: 600,000  
 DIST.PREC.: 25,000  
 DIST.SUCC.: 25,000

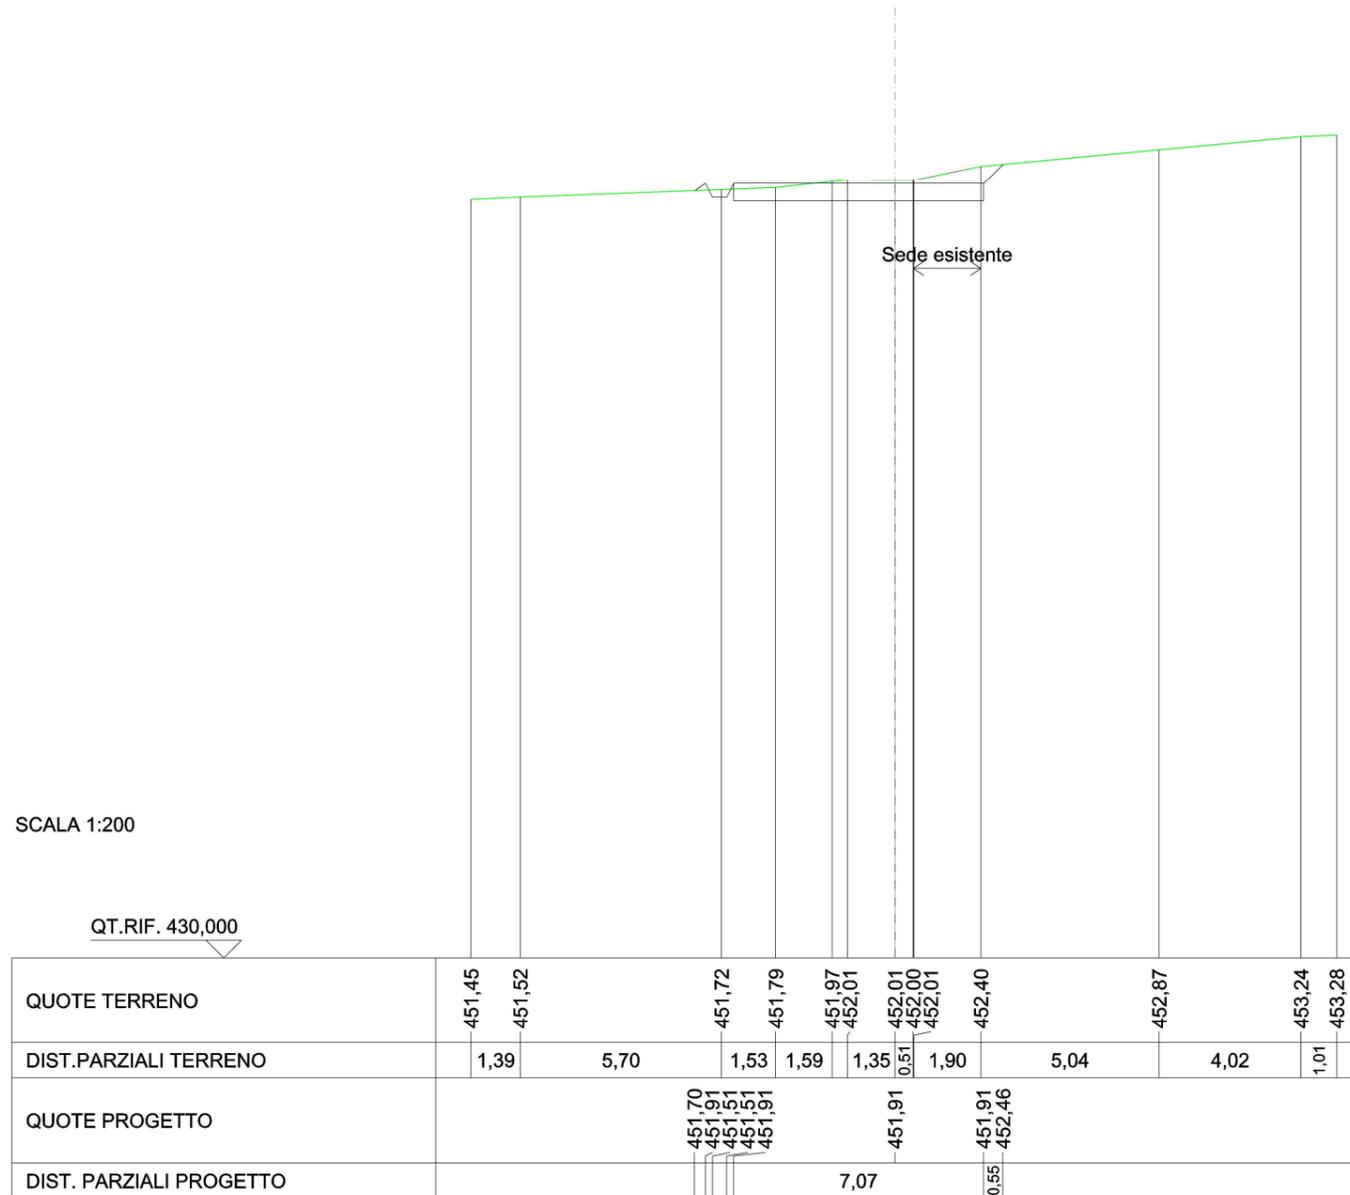

<b>SCAVI E BONIFICHE</b>	
FOSSO	0,730 m <sup>2</sup>
<b>SOVRASTRUTTURA STRADALE</b>	
CASSONETTO	5,000 m
<b>MANUFATTI</b>	
SCAVO PER PIATTAFORMA	5,788 m <sup>2</sup>
SCAVO PER PARETI TRINCEA	0,436 m <sup>2</sup>

SEZIONE N.: 26  
 QT. PROGETTO: 453,411  
 DIST.PROG.: 625,000  
 DIST.PREC.: 25,000  
 DIST.SUCC.: 15,000

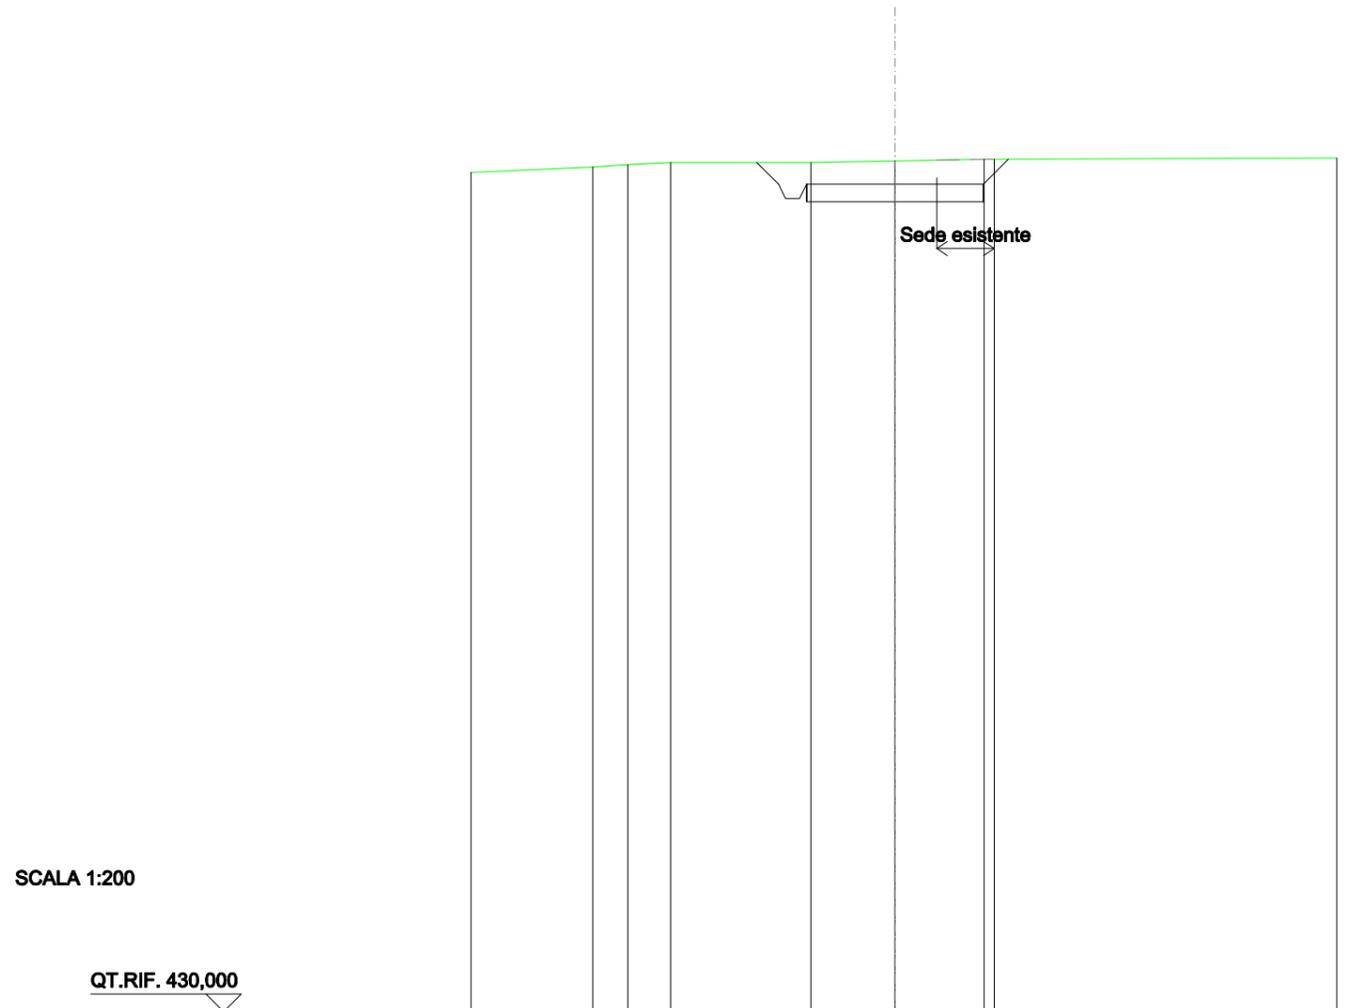

SCALA 1:200

QT.RIF. 430,000

QUOTE TERRENO	453,75	453,89	453,96	454,03	454,02	454,07	454,12	454,11	454,15
DIST.PARZIALI TERRENO	3,45	0,99	1,21	3,97	2,38	2,52	9,69		
QUOTE PROGETTO					454,02	453,41	453,41	454,12	
DIST. PARZIALI PROGETTO					0,61	5,00	0,70		