

REGIONE
SICILIA



Provincia di
Caltanissetta



Provincia di
Enna



Committente:

Novo Wind S.r.l.
via Sardegna 40
00187 Roma
P.IVA/C.F. 16666841008

Documento:

PROGETTO DEFINITIVO

Titolo del Progetto:

PARCO EOLICO "PARCO DELLE VITTORIE"

Elaborato:

**Sezioni trasversali
Asse PV04**

ID PROGETTO	DISCIPLINA	CAPITOLO	TIPO	REVISIONE	SCALA	FORMATO
IT-VesPdV-Gem	CW	RD	DW	0	1:200	VARIE

NOME FILE:

IT-VesPdV-Gem-CW-RD-DW-06.19-Rev.0_Sezioni trasversali Asse PV04

Progettazione:



Ing. Saverio Pagliuso

Ing. Mario Francesco Perri

Ing. Giorgio Salatino

Rev:	Data Revisione	Descrizione Revisione	Redatto	Controllato	Approvato
00	Giugno 2023	PRIMA EMISSIONE	GEMSA	GEMSA	Novo Wind S.r.l.

SCAVI E BONIFICHE	
FOSSO	0,893 m ²
SOVRASTRUTTURA STRADALE	
CASSONETTO	15,298 m
MANUFATTI	
SCAVO PER PIATTAFORMA	10,251 m ²
SCAVO PER PARETI TRINCEA	0,060 m ²

SEZIONE N.: 2
 QT. PROGETTO: 492,471
 DIST.PROG.: 25,519
 DIST.PREC.: 25,519
 DIST.SUCC.: 24,481


SCALA 1:200

QT.RIF. 470,458



SCAVI E BONIFICHE	
FOSSO	0,336 m ²
SOVRASTRUTTURA STRADALE	
CASSONETTO	7,162 m
MANUFATTI	
SCAVO PER PIATTAFORMA	3,001 m ²
RILEVATO PER SCARPATE	0,034 m ²

SEZIONE N.: 3
 QT. PROGETTO: 493,026
 DIST.PROG.: 50,000
 DIST.PREC.: 24,481
 DIST.SUCC.: 25,000

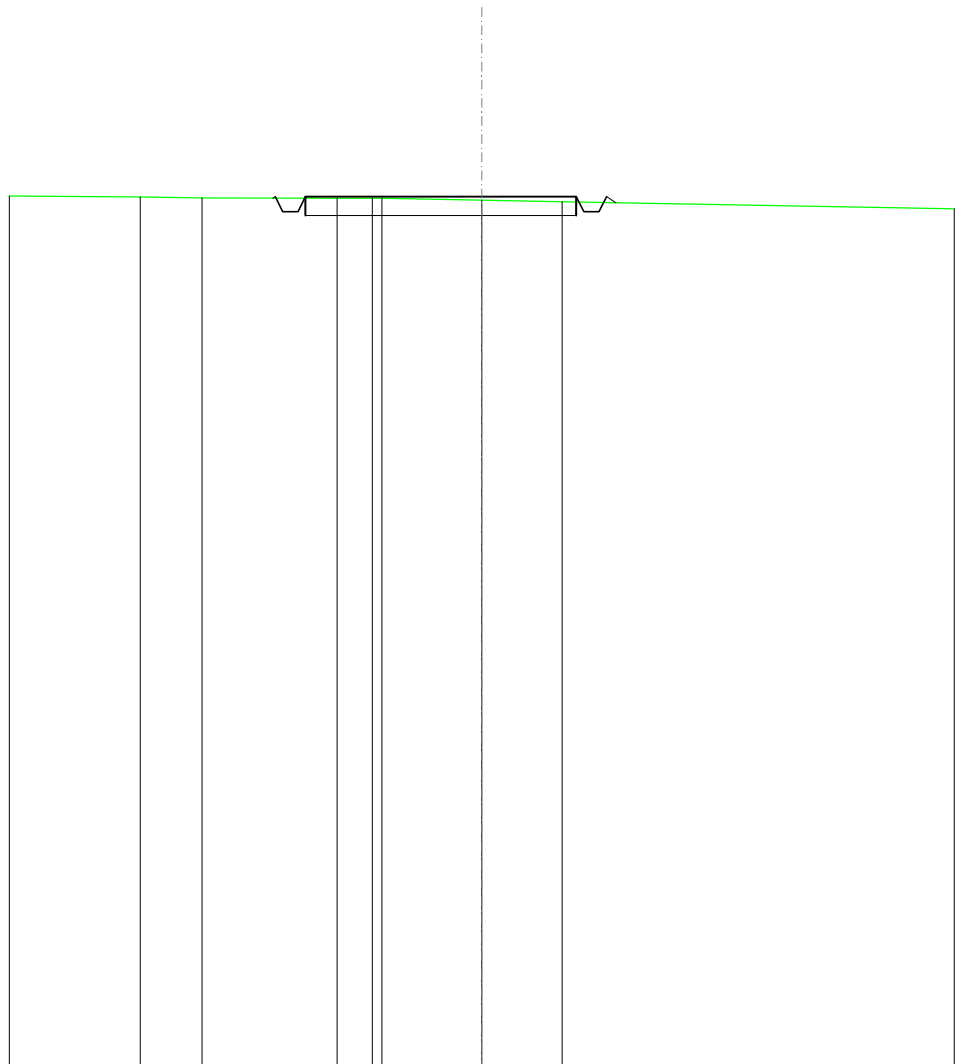


SCALA 1:200

QT.RIF. 470,000

QUOTE TERRENO	493,02	492,99	492,98	492,98	492,93	492,89
DIST.PARZIALI TERRENO	1,64	3,57	0,83	2,64	2,13	
QUOTE PROGETTO			492,98	493,03	492,63	493,03
DIST. PARZIALI PROGETTO				7,16		

SCAVI E BONIFICHE	
FOSSO	0,391 m ²
SOVRASTRUTTURA STRADALE	
CASSONETTO	5,000 m
MANUFATTI	
SCAVO PER PIATTAFORMA	2,285 m ²
RILEVATO PER SCARPATE	0,014 m ²

SEZIONE N.: 4
 QT. PROGETTO: 493,568
 DIST.PROG.: 75,000
 DIST.PREC.: 25,000
 DIST.SUCC.: 25,000

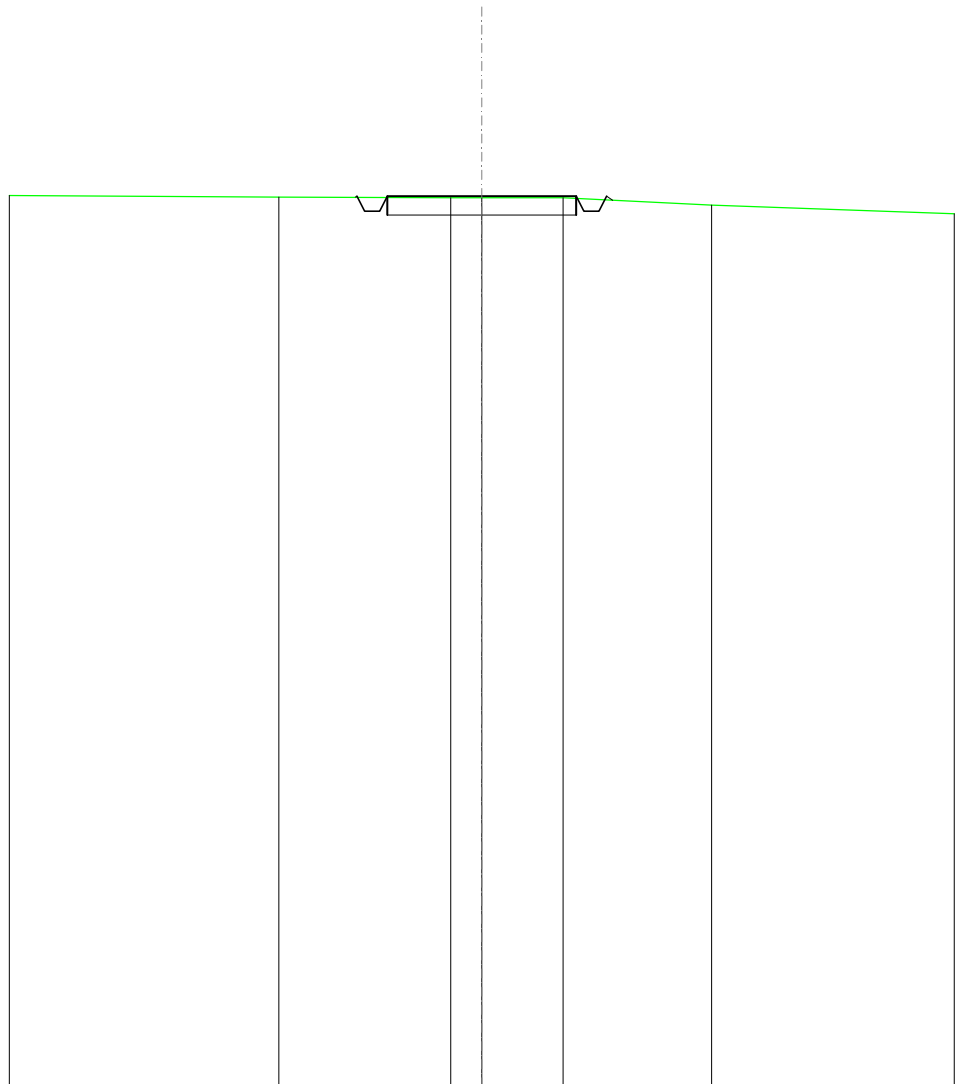


SCALA 1:200

QT.RIF. 470,000

QUOTE TERRENO	493,54	493,53	493,52	493,52	493,33
DIST.PARZIALI TERRENO	4,54	0,82	2,15	3,92	
QUOTE PROGETTO	493,54	493,57	493,17	493,17	493,57
DIST. PARZIALI PROGETTO	5,00				

SCAVI E BONIFICHE	
FOSSO	0,359 m ²
SOVRASTRUTTURA STRADALE	
CASSONETTO	5,000 m
MANUFATTI	
SCAVO PER PIATTAFORMA	2,112 m ²
RILEVATO PER SCARPATE	0,032 m ²

SEZIONE N.: 5
 QT. PROGETTO: 493,820
 DIST.PROG.: 100,000
 DIST.PREC.: 25,000
 DIST.SUCC.: 25,000

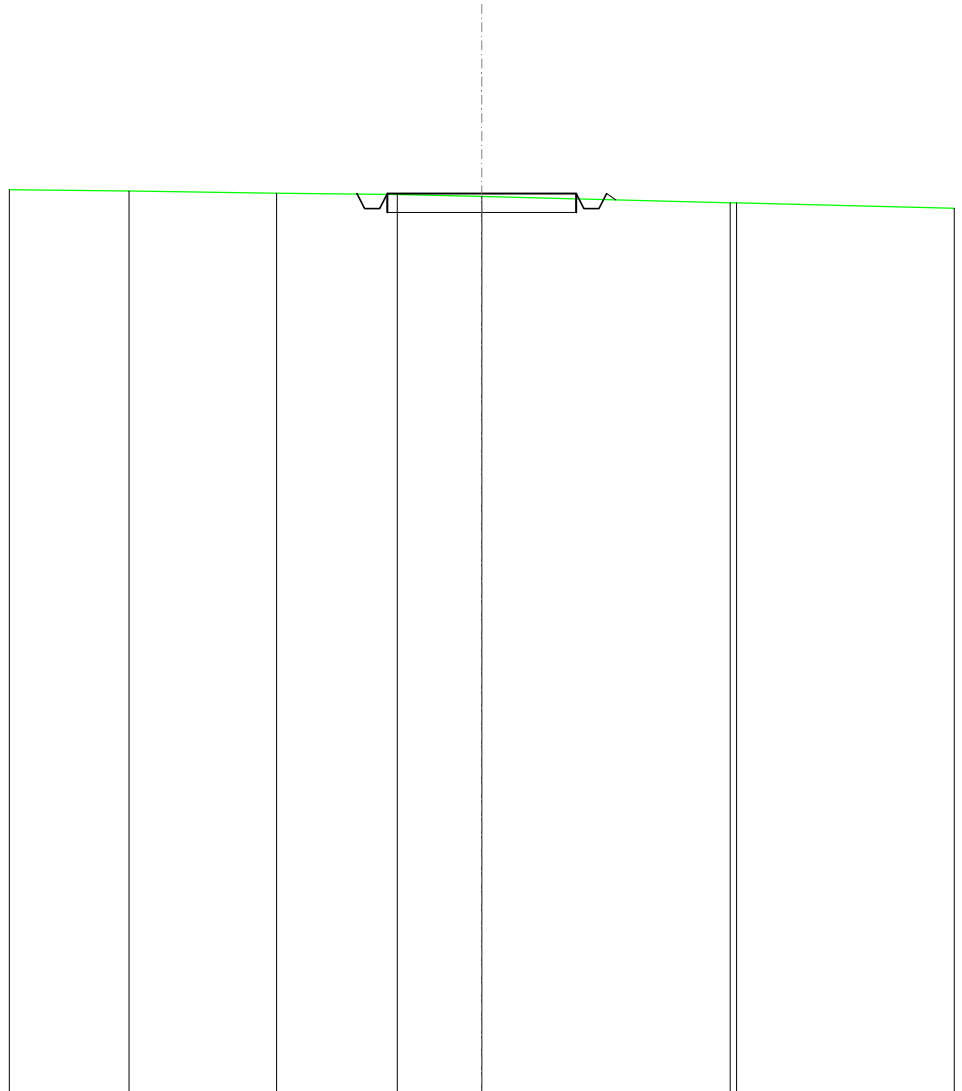


SCALA 1:200

QT.RIF. 470,000

QUOTE TERRENO	493,89	493,83	493,80	493,74	493,58	493,57
DIST.PARZIALI TERRENO	3,91	3,19	2,24	6,57		
QUOTE PROGETTO			493,81 493,82 493,42 493,42 493,82	493,82	493,82 493,42 493,82 493,65	
DIST. PARZIALI PROGETTO			5,00			

SCAVI E BONIFICHE	
FOSSO	0,467 m ²
SOVRASTRUTTURA STRADALE	
CASSONETTO	5,000 m
MANUFATTI	
SCAVO PER PIATTAFORMA	2,452 m ²
SCAVO PER PARETI TRINCEA	0,001 m ²
RILEVATO PER SCARPATE	0,004 m ²

SEZIONE N.: 6
 QT. PROGETTO: 494,070
 DIST.PROG.: 125,000
 DIST.PREC.: 25,000
 DIST.SUCC.: 25,000

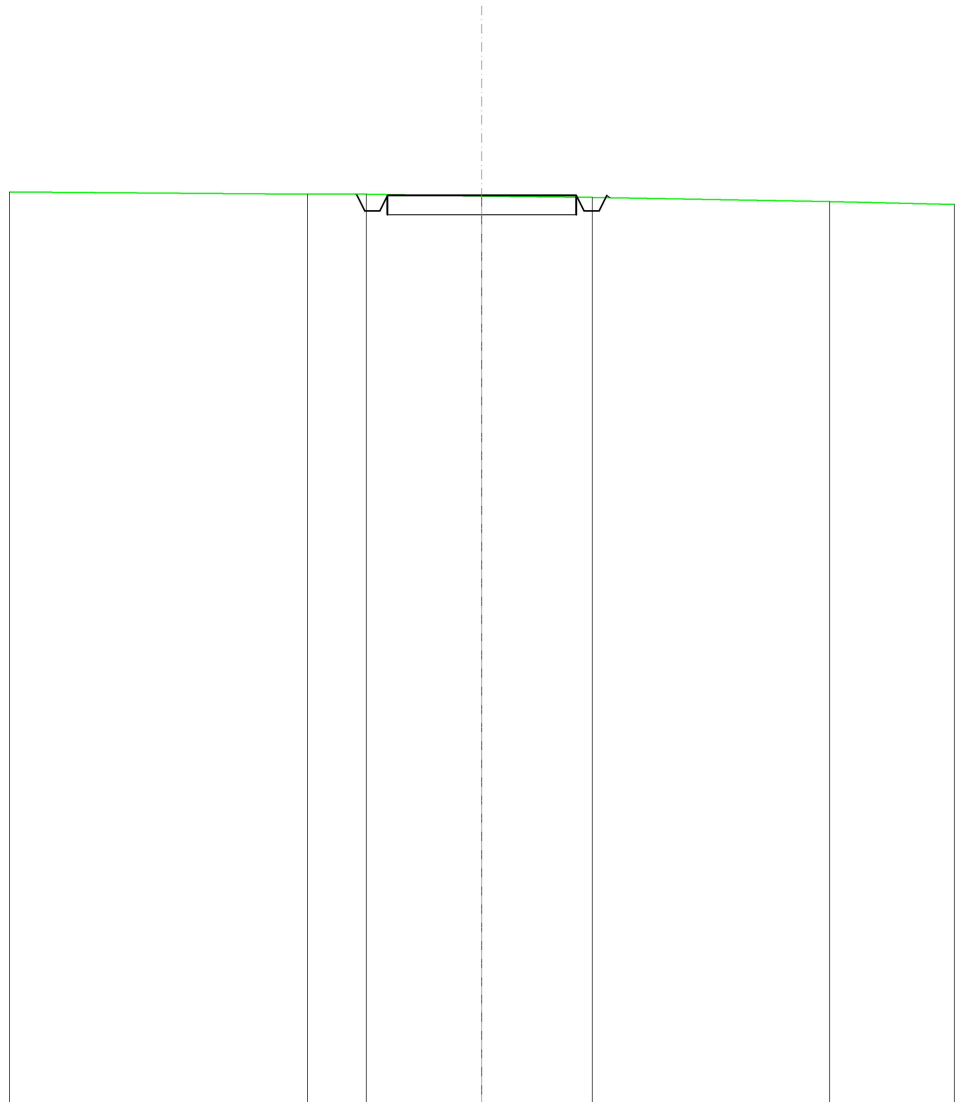


SCALA 1:200

QT.RIF. 470,000

QUOTE TERRENO	494,11	494,10	494,06	494,02	493,91
DIST.PARZIALI TERRENO	1,55	3,05	2,92	6,28	
QUOTE PROGETTO	494,11	494,07	493,67	493,67	494,07
DIST. PARZIALI PROGETTO		5,00			

SCAVI E BONIFICHE	
FOSSO	0,349 m ²
SOVRASTRUTTURA STRADALE	
CASSONETTO	5,000 m
MANUFATTI	
SCAVO PER PIATTAFORMA	2,065 m ²
RILEVATO PER SCARPATE	0,022 m ²

SEZIONE N.: 7
 QT. PROGETTO: 494,191
 DIST.PROG.: 150,000
 DIST.PREC.: 25,000
 DIST.SUCC.: 25,000

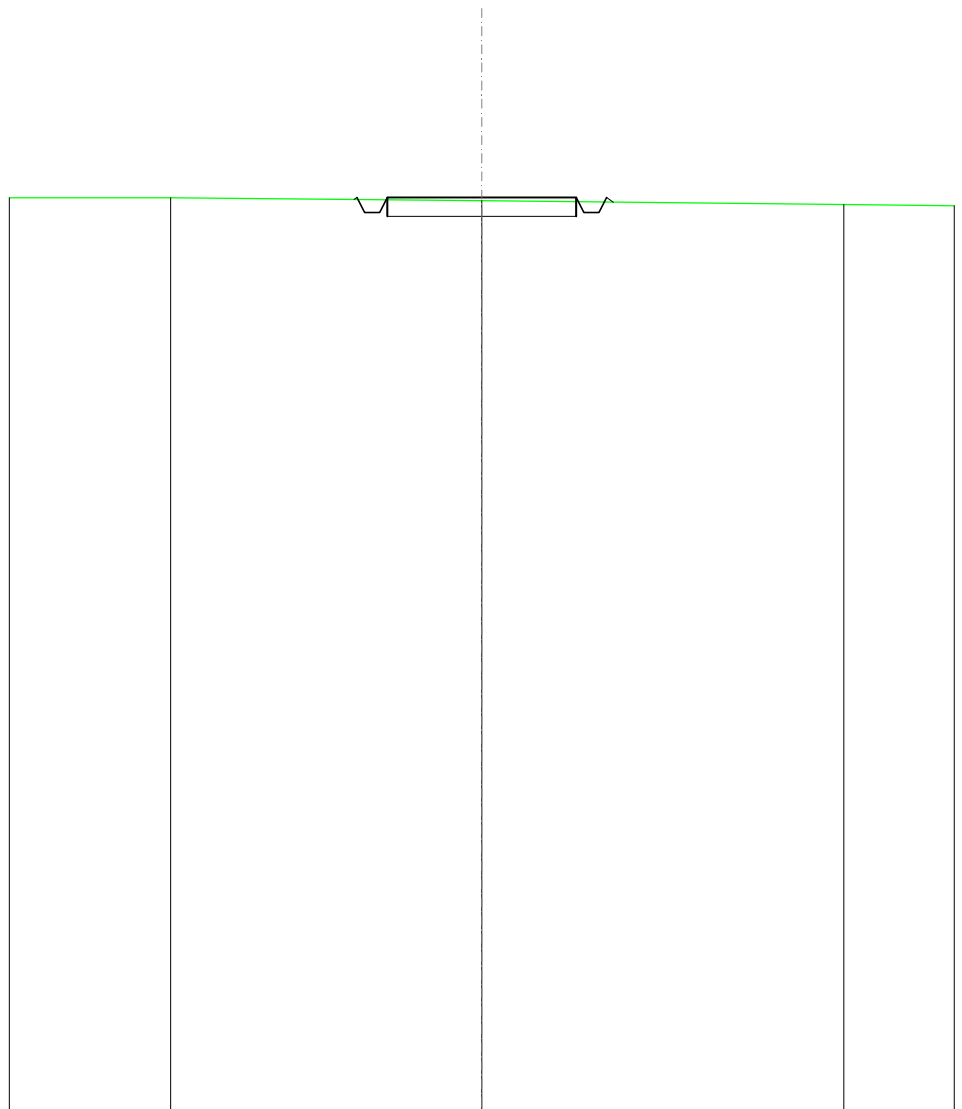


SCALA 1:200

QT.RIF. 470,000

QUOTE TERRENO	494,19	494,10	494,01
DIST.PARZIALI TERRENO	8,23	9,57	
QUOTE PROGETTO	494,14 494,19 493,79 493,79 494,19	494,19	494,19 493,79 494,19 494,07
DIST. PARZIALI PROGETTO	5,00		

SCAVI E BONIFICHE	
FOSSO	0,634 m ²
SOVRASTRUTTURA STRADALE	
CASSONETTO	5,000 m
MANUFATTI	
SCAVO PER PIATTAFORMA	2,916 m ²
SCAVO PER PARETI TRINCEA	0,014 m ²

SEZIONE N.: 8
 QT. PROGETTO: 493,344
 DIST.PROG.: 175,000
 DIST.PREC.: 25,000
 DIST.SUCC.: 25,000

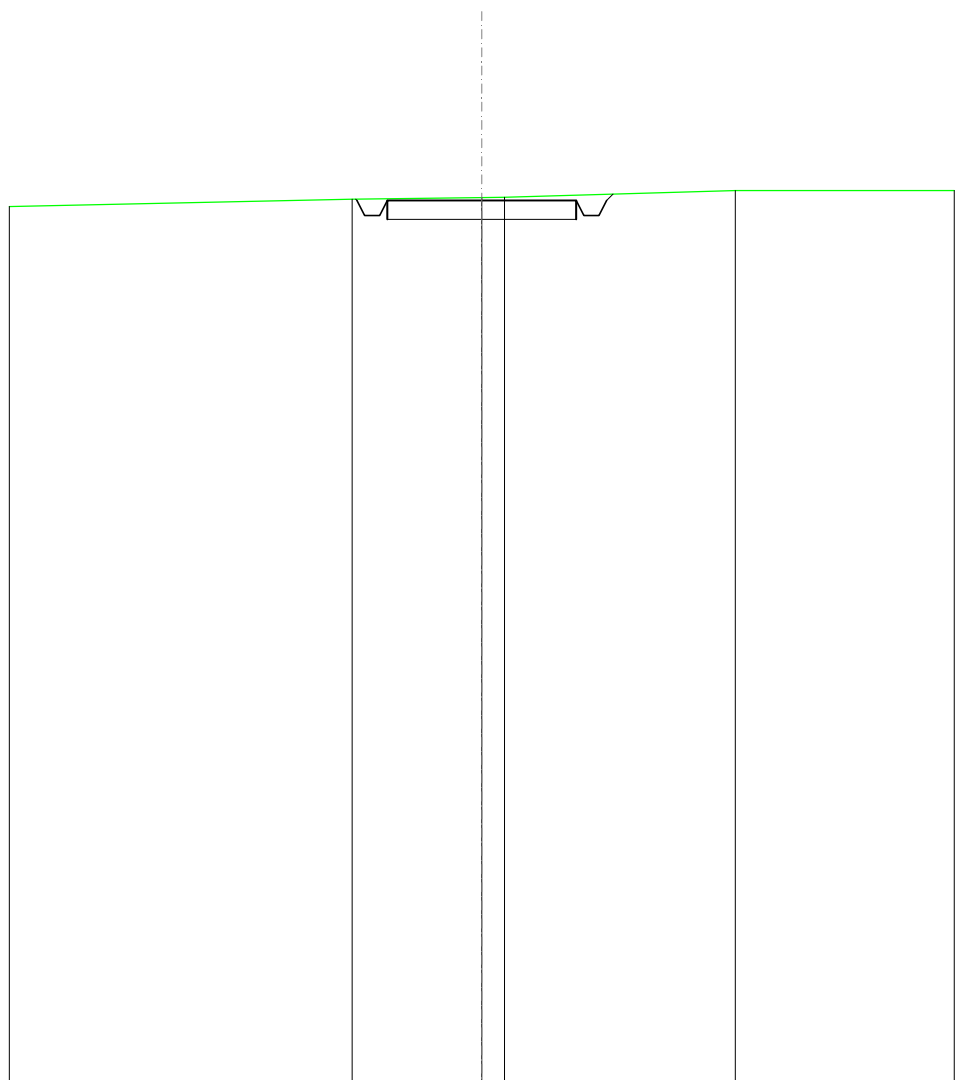


SCALA 1:200

QT.RIF. 470,000

QUOTE TERRENO	493,38	493,42	493,43	493,61
DIST.PARZIALI TERRENO	3,43	0,60	6,10	
QUOTE PROGETTO	493,38 493,34 492,94 492,64 493,34	493,34	493,34 492,94 493,34 493,51	
DIST. PARZIALI PROGETTO		5,00		

SCAVI E BONIFICHE	
FOSSO	0,757 m ²
SOVRASTRUTTURA STRADALE	
CASSONETTO	5,000 m
MANUFATTI	
SCAVO PER PIATTAFORMA	3,371 m ²
SCAVO PER PARETI TRINCEA	0,077 m ²
RILEVATO PER SCARPATE	0,003 m ²

SEZIONE N.: 9
 QT. PROGETTO: 491,372
 DIST.PROG.: 200,000
 DIST.PREC.: 25,000
 DIST.SUCC.: 25,000

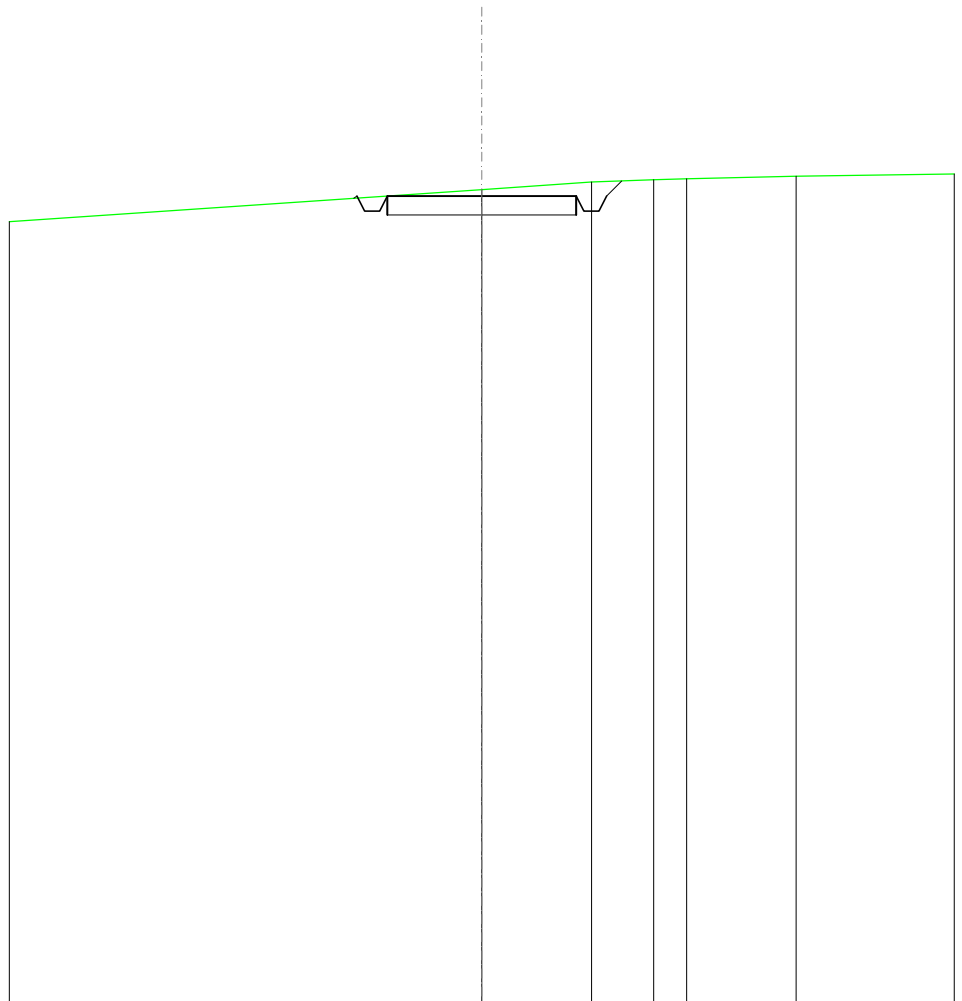


SCALA 1:200

QT.RIF. 470,000

QUOTE TERRENO				491,55		491,74		491,80	491,83		491,90
DIST.PARZIALI TERRENO					2,90		1,64	0,87		2,90	
QUOTE PROGETTO		491,32	491,37	490,97	491,37	491,37	490,97	491,37	491,77		
DIST. PARZIALI PROGETTO				5,00							

SCAVI E BONIFICHE	
FOSSO	0,253 m ²
SOVRASTRUTTURA STRADALE	
CASSONETTO	5,000 m
MANUFATTI	
SCAVO PER PIATTAFORMA	1,935 m ²
RILEVATO PER SCARPATE	0,215 m ²

SEZIONE N.: 10
 QT. PROGETTO: 488,851
 DIST.PROG.: 225,000
 DIST.PREC.: 25,000
 DIST.SUCC.: 25,000

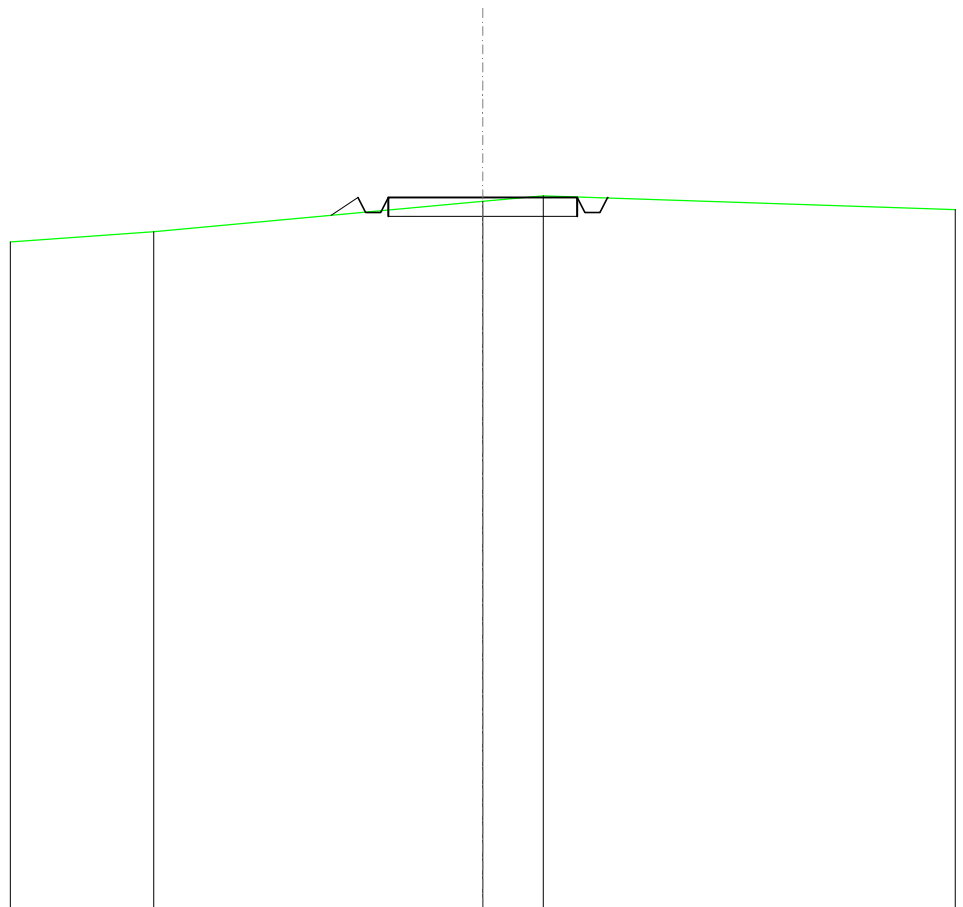


SCALA 1:200

QT.RIF. 470,000

QUOTE TERRENO	487,94	488,75	488,90
DIST.PARZIALI TERRENO	8,70	1,60	
QUOTE PROGETTO	488,38 488,85 488,45 488,45 488,85	488,85	488,85 488,45 488,85 488,84
DIST. PARZIALI PROGETTO	0,71	5,00	

SCAVI E BONIFICHE	
FOSSO	0,418 m ²
SOVRASTRUTTURA STRADALE	
CASSONETTO	5,000 m
MANUFATTI	
SCAVO PER PIATTAFORMA	2,300 m ²
RILEVATO PER SCARPATE	0,006 m ²

SEZIONE N.: 11
 QT. PROGETTO: 486,329
 DIST.PROG.: 250,000
 DIST.PREC.: 25,000
 DIST.SUCC.: 25,000

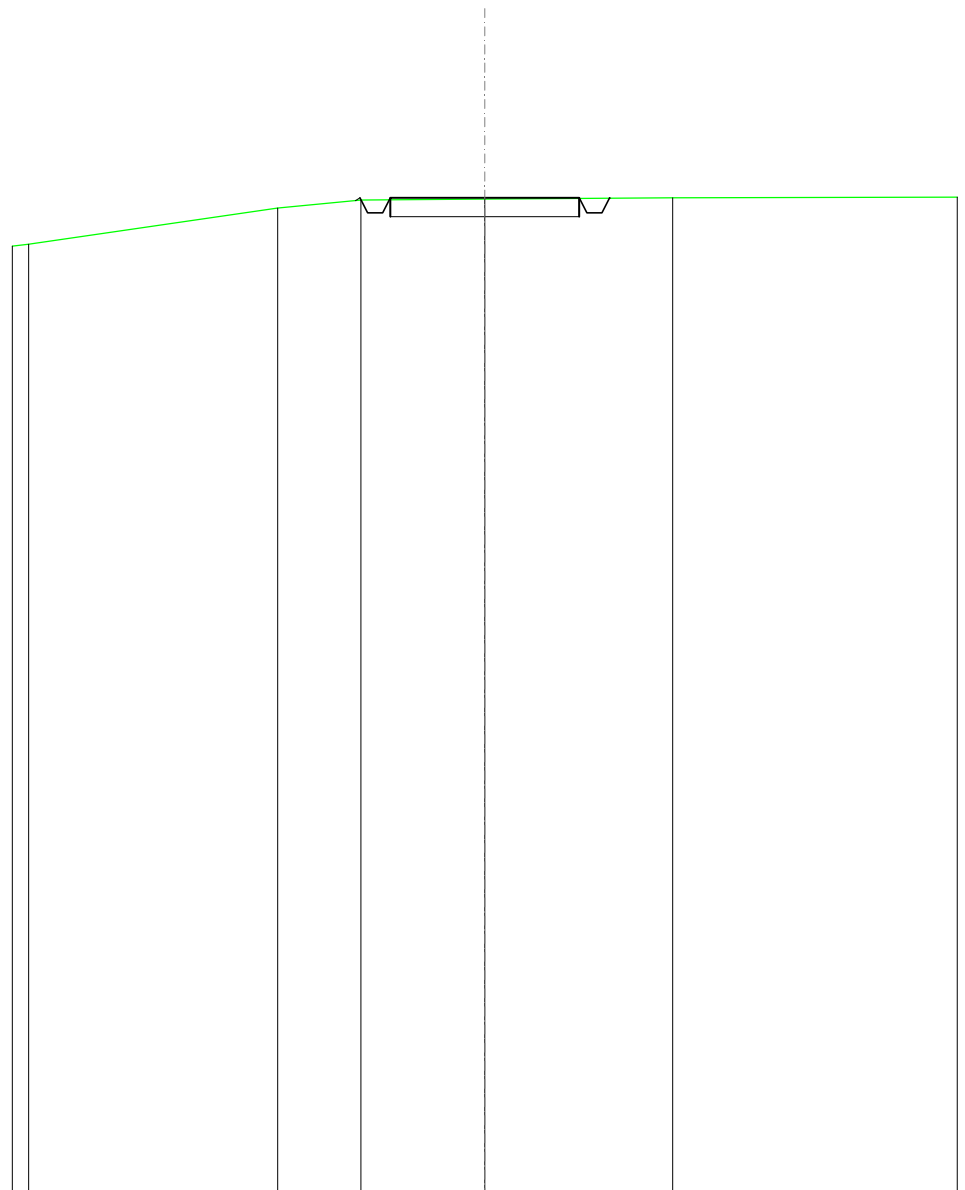


SCALA 1:200

QT.RIF. 460,000

QUOTE TERRENO	486,05	486,26	486,29	486,33
DIST.PARZIALI TERRENO	2,21	3,27	4,97	
QUOTE PROGETTO		486,25 486,33 485,93 486,33	486,33	486,33 485,93 486,33 486,32
DIST. PARZIALI PROGETTO			5,00	

SCAVI E BONIFICHE	
FOSSO	0,362 m ²
SOVRASTRUTTURA STRADALE	
CASSONETTO	5,000 m
MANUFATTI	
SCAVO PER PIATTAFORMA	2,034 m ²
SCAVO PER PARETI TRINCEA	0,004 m ²
RILEVATO PER SCARPATE	0,090 m ²

SEZIONE N.: 12
 QT. PROGETTO: 483,843
 DIST.PROG.: 275,000
 DIST.PREC.: 25,000
 DIST.SUCC.: 25,000

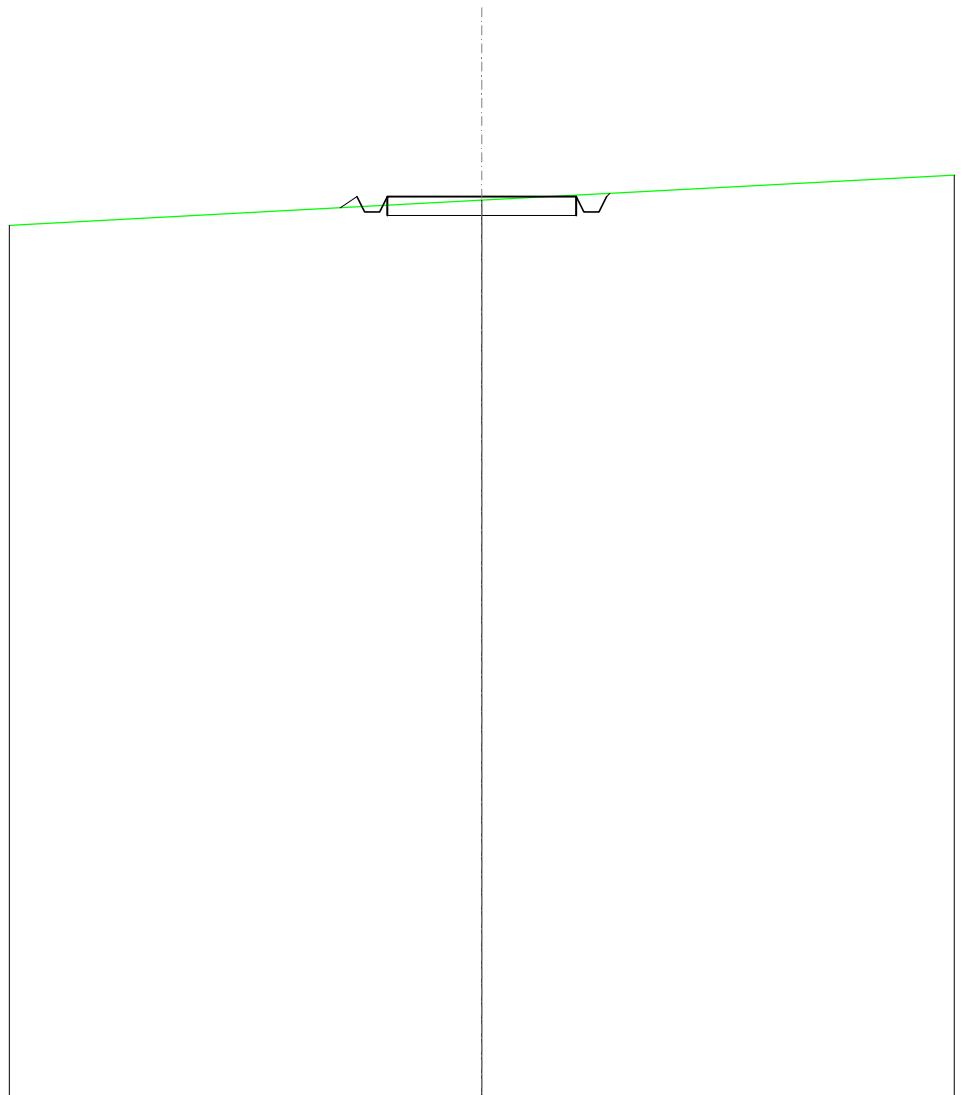


SCALA 1:200

QT.RIF. 460,000

QUOTE TERRENO		483,75	
DIST.PARZIALI TERRENO			
QUOTE PROGETTO	483,55 483,84 483,44 483,44 483,84	483,84	483,84 483,44 483,84 483,93
DIST. PARZIALI PROGETTO		5,00	

SCAVI E BONIFICHE	
FOSSO	0,311 m ²
SOVRASTRUTTURA STRADALE	
CASSONETTO	5,000 m
MANUFATTI	
SCAVO PER PIATTAFORMA	1,945 m ²
RILEVATO PER SCARPATE	0,046 m ²

SEZIONE N.: 13
 QT. PROGETTO: 482,245
 DIST.PROG.: 300,000
 DIST.PREC.: 25,000
 DIST.SUCC.: 25,000

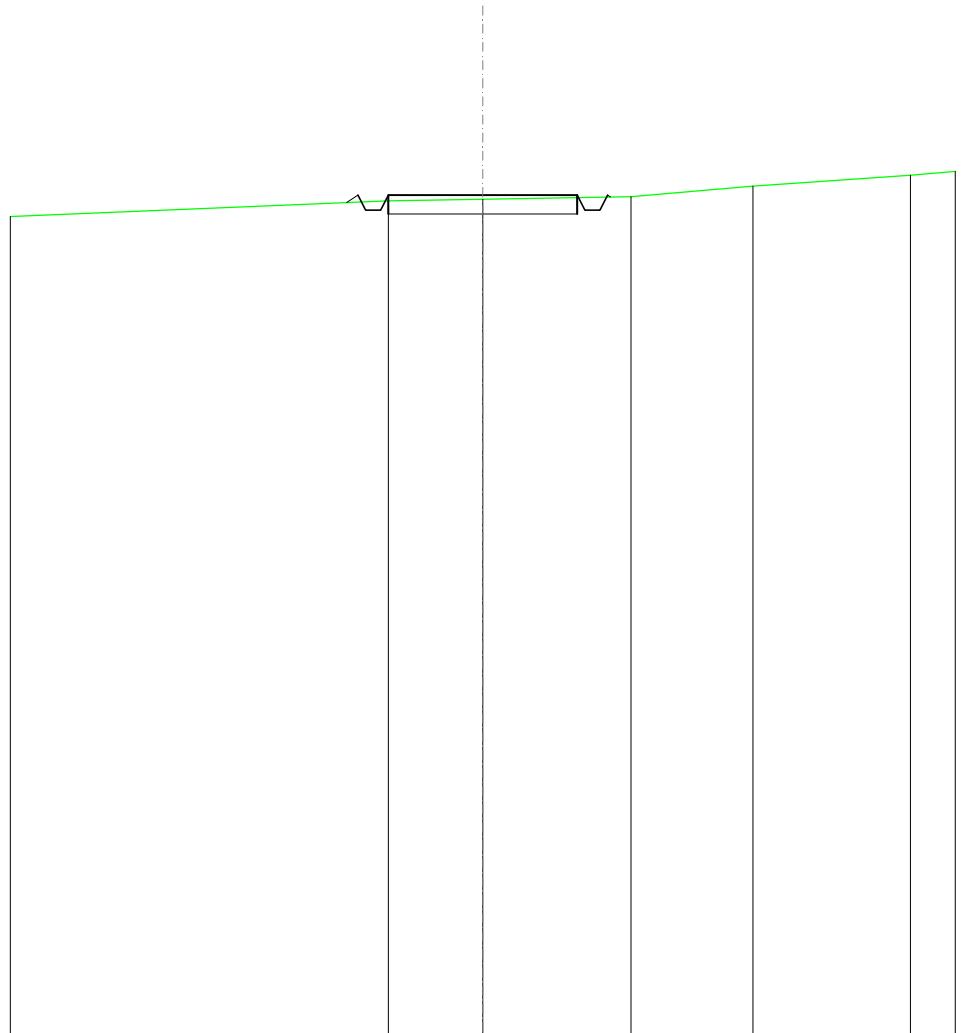


SCALA 1:200

QT.RIF. 460,000

QUOTE TERRENO		482,09	482,13	482,20	482,48	482,77
DIST.PARZIALI TERRENO		2,50	3,92	3,22	4,17	
QUOTE PROGETTO		482,05 482,25 481,85 482,25	482,25	482,25 481,85 482,25 482,19		
DIST. PARZIALI PROGETTO			5,00			

SCAVI E BONIFICHE	
FOSSO	0,004 m ²
RILEVATI	
RILEVATO	0,002 m ²
SOVRASTRUTTURA STRADALE	
CASSONETTO	5,000 m
MANUFATTI	
SCAVO PER PIATTAFORMA	0,230 m ²
RILEVATO PER SCARPATE	0,571 m ²

SEZIONE N.: 14
 QT. PROGETTO: 481,757
 DIST.PROG.: 325,000
 DIST.PREC.: 25,000
 DIST.SUCC.: 25,000

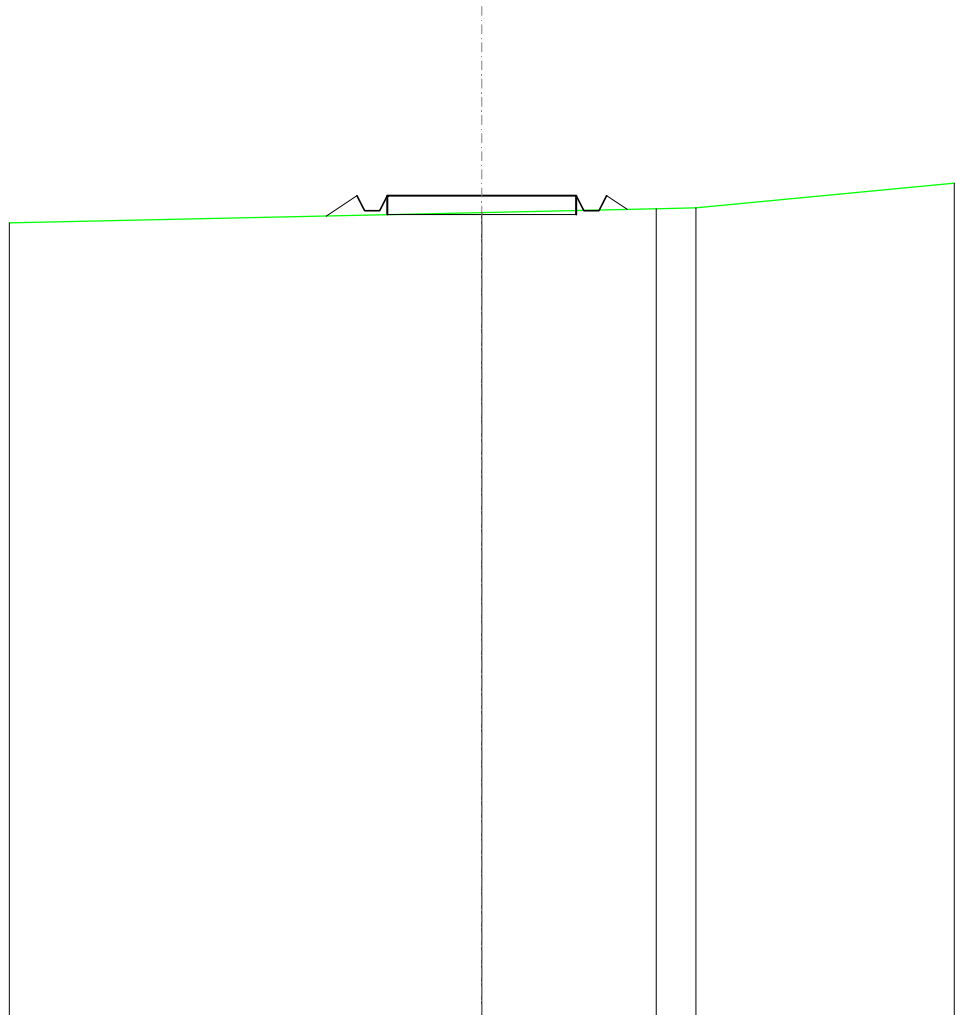


SCALA 1:200

QT.RIF. 460,000

QUOTE TERRENO				481,30		481,40	481,43
DIST.PARZIALI TERRENO					4,61	1,05	
QUOTE PROGETTO		481,21	481,76	481,36	481,76	481,36	481,39
DIST. PARZIALI PROGETTO		0,82			5,00	0,56	

SCAVI E BONIFICHE	
FOSSO	0,265 m ²
SOVRASTRUTTURA STRADALE	
CASSONETTO	5,000 m
MANUFATTI	
SCAVO PER PIATTAFORMA	1,717 m ²
RILEVATO PER SCARPATE	0,059 m ²

SEZIONE N.: 15
 QT. PROGETTO: 481,443
 DIST.PROG.: 350,000
 DIST.PREC.: 25,000
 DIST.SUCC.: 25,000

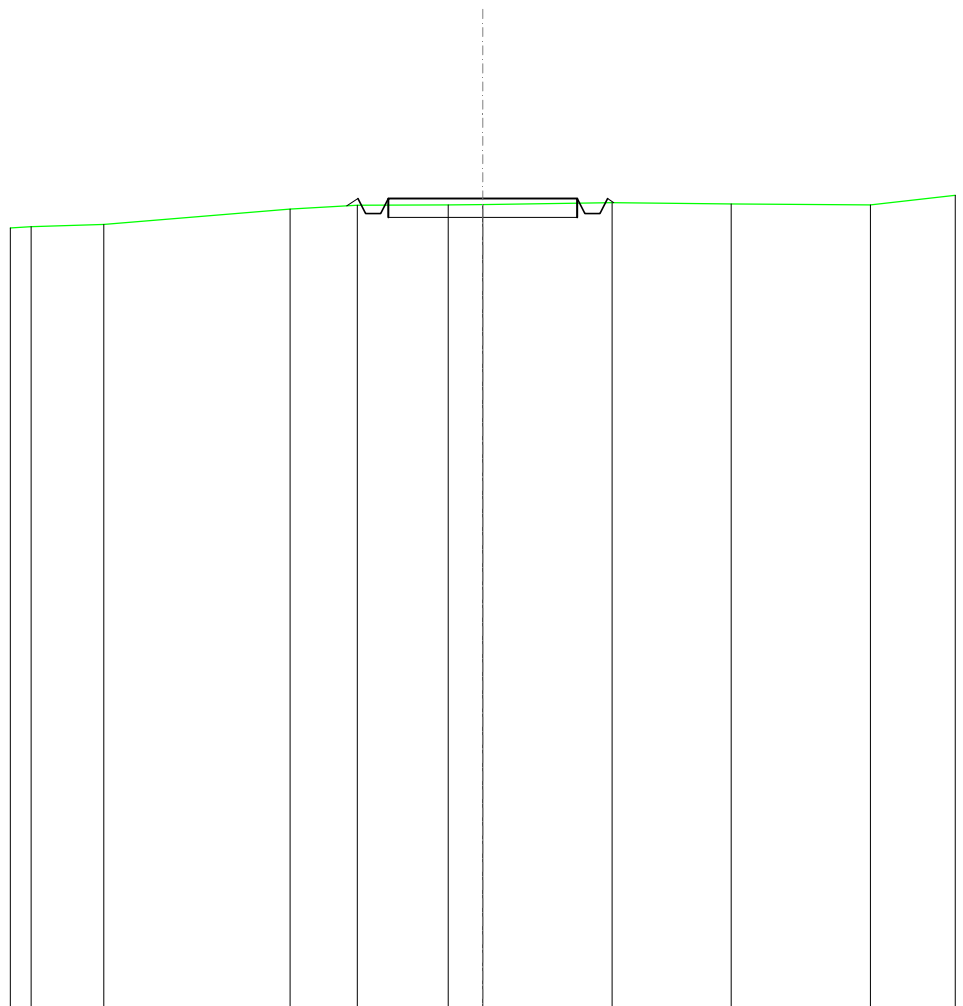


SCALA 1:200

QT.RIF. 460,000

QUOTE TERRENO	480,69	480,76	481,16	481,26	481,27	481,28	481,33	481,30	481,27
DIST.PARZIALI TERRENO	1,92	4,93	1,78	2,40	0,91	3,42	3,15	3,68	
QUOTE PROGETTO				481,25 481,44 481,04 481,44	481,44		481,44 481,04 481,44 481,33		
DIST. PARZIALI PROGETTO					5,00				

SCAVI E BONIFICHE	
FOSSO	0,011 m ²
RILEVATI	
RILEVATO	0,217 m ²
SOVRASTRUTTURA STRADALE	
CASSONETTO	5,000 m
MANUFATTI	
SCAVO PER PIATTAFORMA	0,110 m ²
RILEVATO PER SCARPATE	0,833 m ²

SEZIONE N.: 16
 QT. PROGETTO: 481,129
 DIST.PROG.: 375,000
 DIST.PREC.: 25,000
 DIST.SUCC.: 25,000

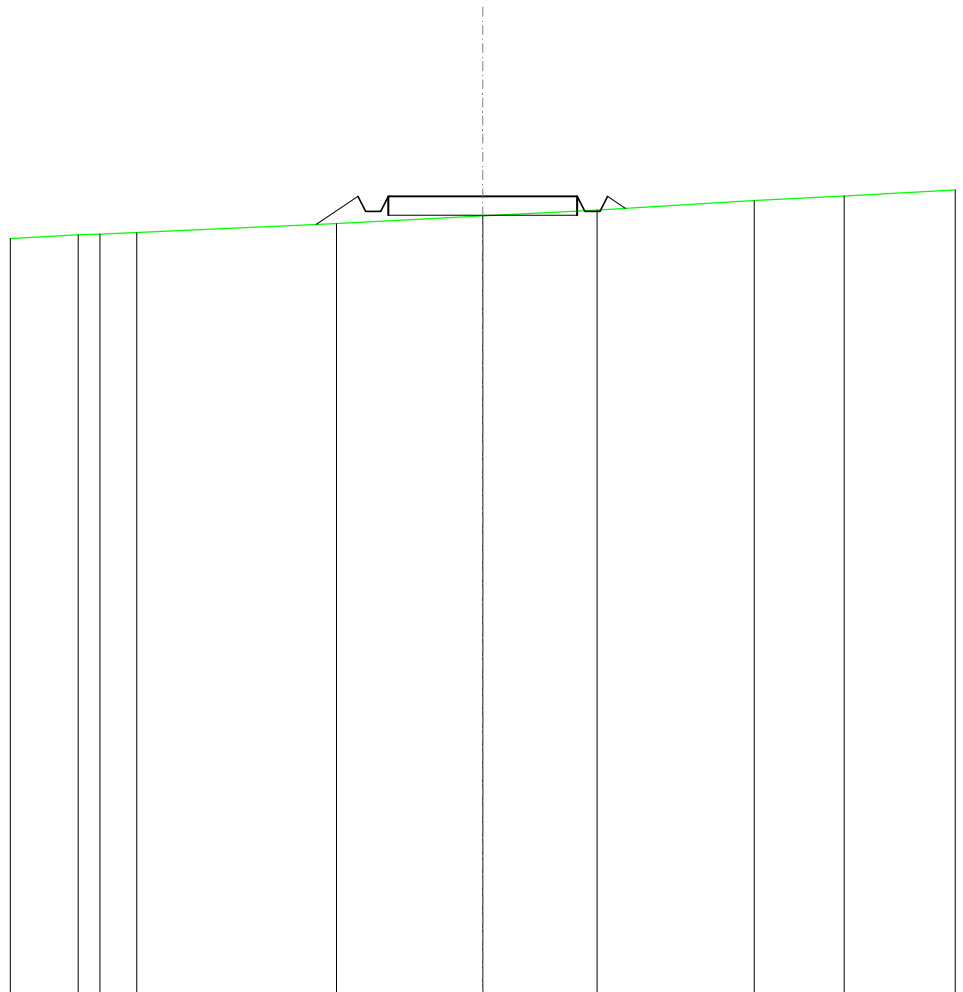


SCALA 1:200

QT.RIF. 460,000

QUOTE TERRENO	480,11	480,13	480,17	480,41	480,61	480,76	481,02	481,13
DIST.PARZIALI TERRENO	0,57	0,98	5,28	3,87	3,03	4,16	2,38	
QUOTE PROGETTO				480,39	481,13	480,73	481,13	480,81
DIST. PARZIALI PROGETTO				1,11	5,00			

RILEVATI	
RILEVATO	0,428 m ²
SOVRASTRUTTURA STRADALE	
CASSONETTO	5,000 m
MANUFATTI	
SCAVO PER PIATTAFORMA	0,019 m ²
RILEVATO PER SCARPATE	0,984 m ²

SEZIONE N.: 17
 QT. PROGETTO: 480,990
 DIST.PROG.: 400,000
 DIST.PREC.: 25,000
 DIST.SUCC.: 25,000

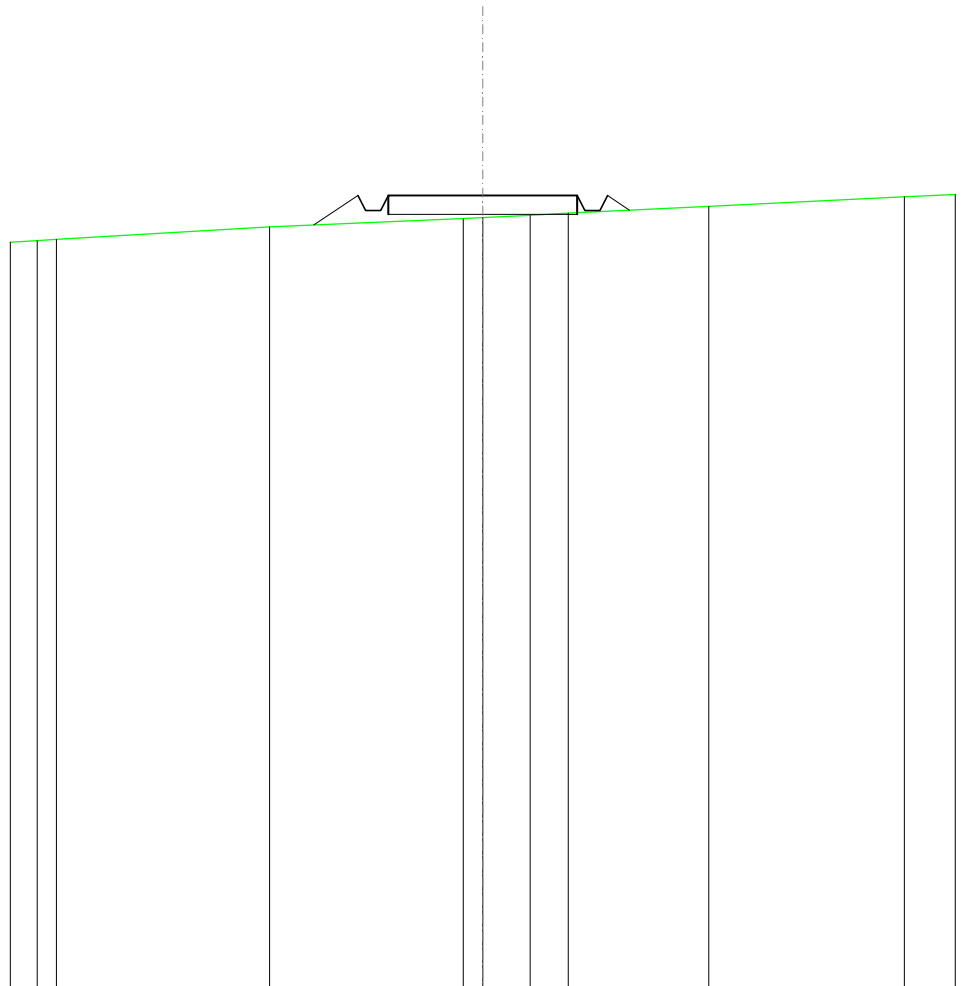


SCALA 1:200

QT.RIF. 460,000

QUOTE TERRENO	479,80 479,83	5,64	480,16	5,12	480,38 480,40	1,28 1,01	480,47 480,52	3,71	480,71	5,17	480,96
DIST.PARZIALI TERRENO	0,51				0,52						
QUOTE PROGETTO			480,21	480,99 480,59 480,59 480,99	480,99		480,99 480,59 480,99 480,60				
DIST. PARZIALI PROGETTO			1,17		5,00		0,58				

SCAVI E BONIFICHE	
FOSSO	0,085 m ²
SOVRASTRUTTURA STRADALE	
CASSONETTO	5,000 m
MANUFATTI	
SCAVO PER PIATTAFORMA	0,772 m ²
RILEVATO PER SCARPATE	0,374 m ²

SEZIONE N.: 18
 QT. PROGETTO: 480,967
 DIST.PROG.: 425,000
 DIST.PREC.: 25,000
 DIST.SUCC.: 25,000

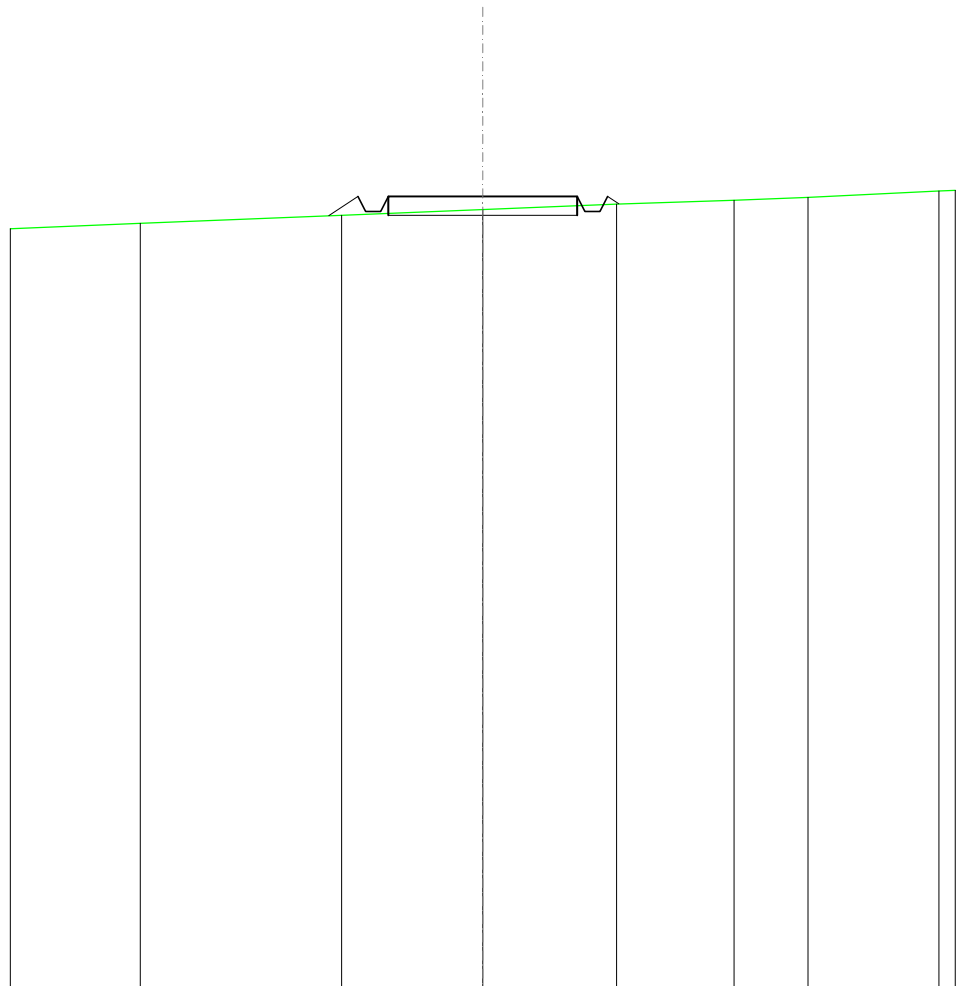


SCALA 1:200

QT.RIF. 460,000

QUOTE TERRENO	480,25	480,47	480,62	480,77	480,87	480,94
DIST.PARZIALI TERRENO	5,32	3,74	3,54	3,10	1,96	
QUOTE PROGETTO		480,45 480,97 480,57 480,97	480,97	480,97 480,57 480,97 480,77		
DIST. PARZIALI PROGETTO		0,77	5,00			

SCAVI E BONIFICHE	
FOSSO	0,071 m ²
SOVRASTRUTTURA STRADALE	
CASSONETTO	5,000 m
MANUFATTI	
SCAVO PER PIATTAFORMA	0,616 m ²
RILEVATO PER SCARPATE	0,459 m ²

SEZIONE N.: 19
 QT. PROGETTO: 480,944
 DIST.PROG.: 450,000
 DIST.PREC.: 25,000
 DIST.SUCC.: 25,000

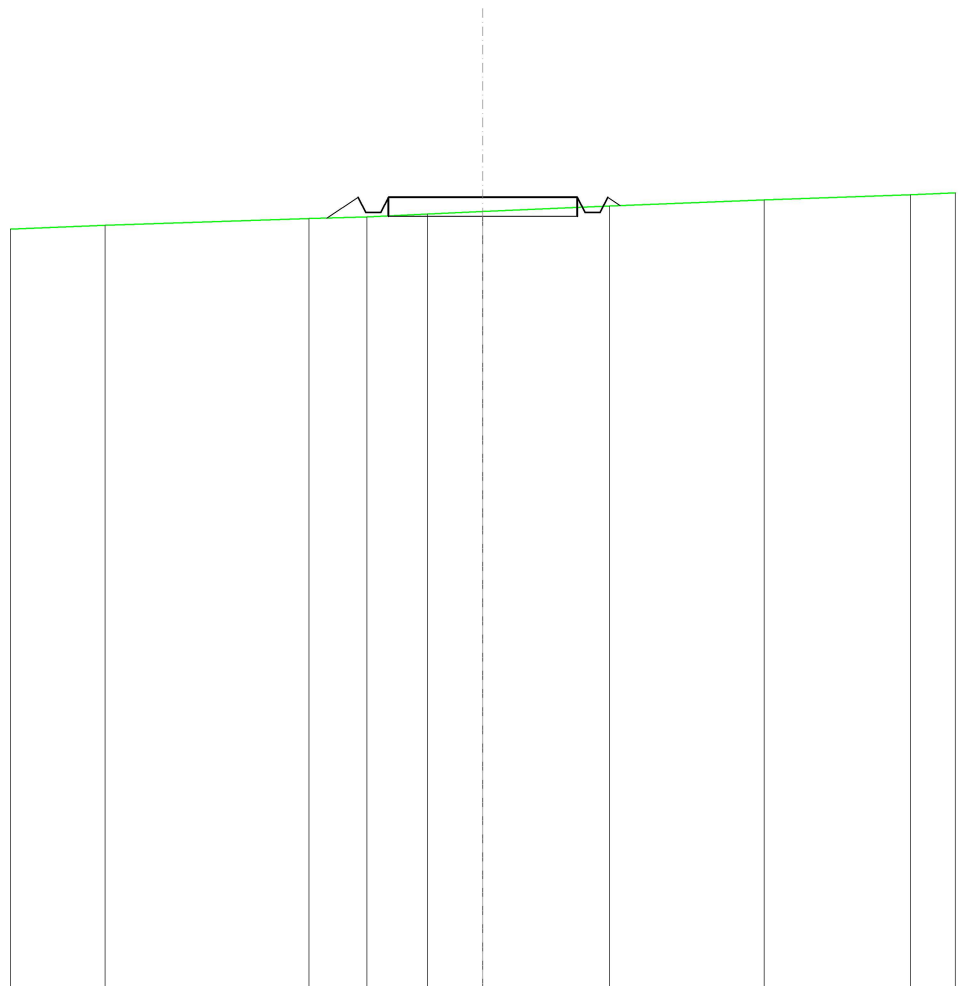


SCALA 1:200

QT.RIF. 460,000

QUOTE TERRENO	480,21	480,38	480,42	480,50	480,57	480,71	480,87	481,01
DIST.PARZIALI TERRENO	5,40	1,53	1,60	1,46	3,35	4,09	3,87	
QUOTE PROGETTO		480,39	480,94	480,54	480,54	480,94	480,94	480,72
DIST. PARZIALI PROGETTO		0,83			5,00			


RILEVATI	
RILEVATO	0,006 m ²
SOVRASTRUTTURA STRADALE	
CASSONETTO	15,000 m
MANUFATTI	
SCAVO PER PIATTAFORMA	5,364 m ²
SCAVO PER PARETI TRINCEA	0,032 m ²
RILEVATO PER SCARPATE	0,452 m ²

SEZIONE N.: 20
 QT. PROGETTO: 481,054
 DIST. PROG.: 475,000
 DIST. PREC.: 25,000
 DIST. SUCC.: 25,000

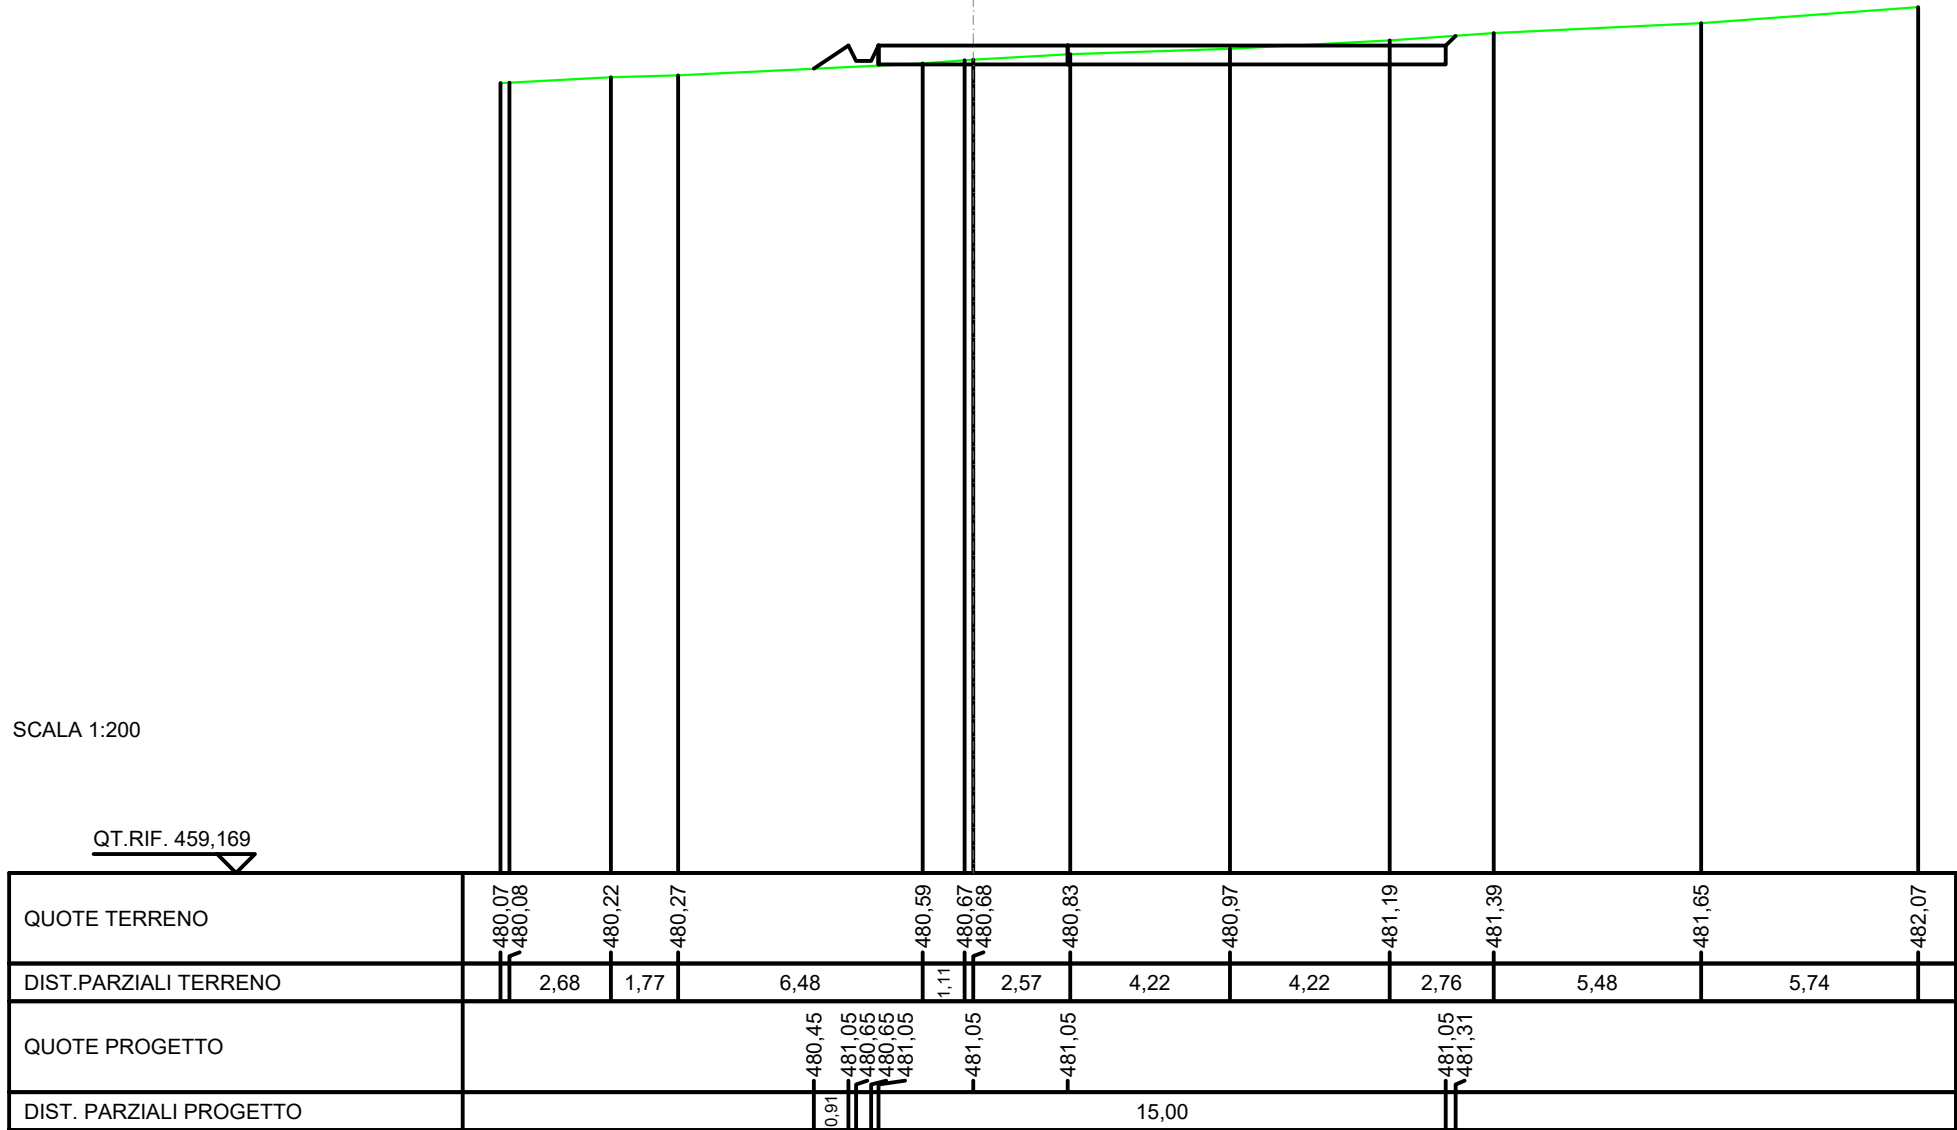

SCAVI E BONIFICHE	
FOSSO	0,010 m ²
RILEVATI	
RILEVATO	0,243 m ²
SOVRASTRUTTURA STRADALE	
CASSONETTO	5,000 m
MANUFATTI	
SCAVO PER PIATTAFORMA	0,102 m ²
RILEVATO PER SCARPATE	0,870 m ²

SEZIONE N.: 21
 QT. PROGETTO: 481,262
 DIST.PROG.: 500,000
 DIST.PREC.: 25,000
 DIST.SUCC.: 25,000

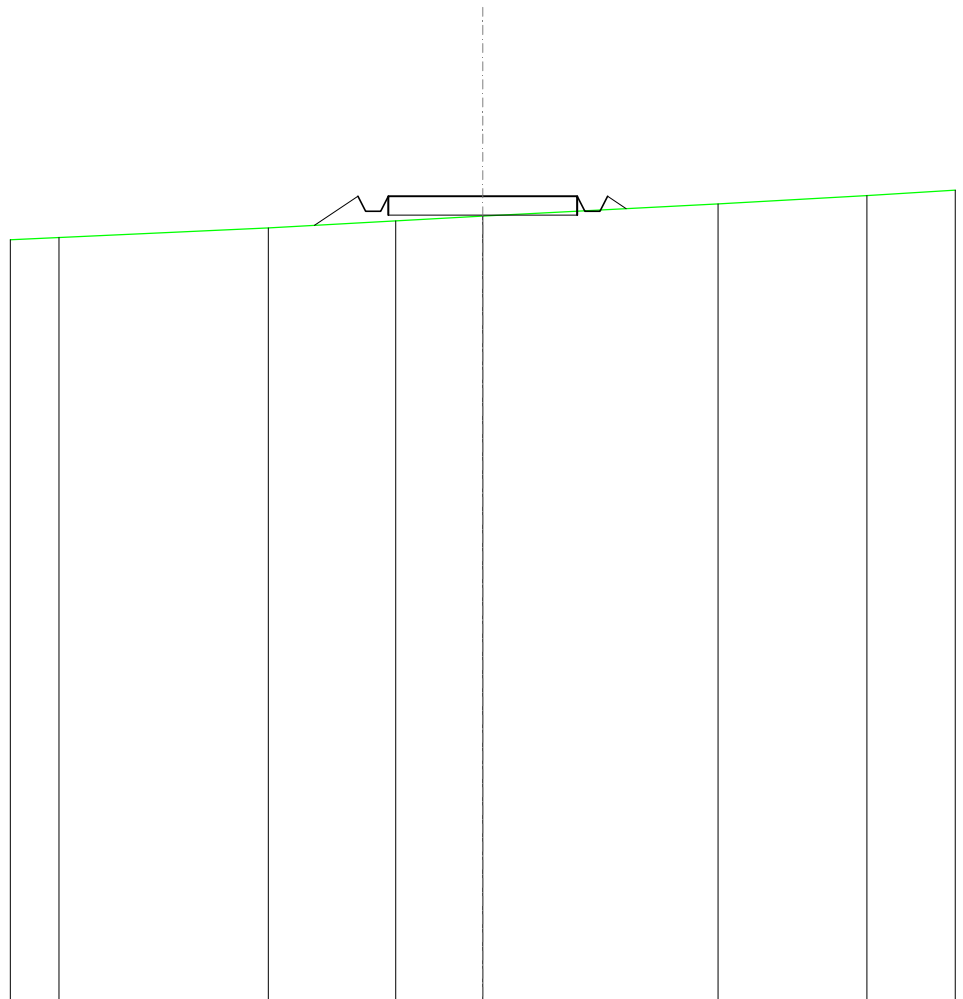


SCALA 1:200

QT.RIF. 460,000

QUOTE TERRENO	480,17	480,43	480,61	480,73	481,06	481,28
DIST.PARZIALI TERRENO	5,53	3,37	2,31	6,22	3,94	
QUOTE PROGETTO		480,49	481,26	480,86	481,26	480,86
DIST. PARZIALI PROGETTO		1,15	0,49	5,00	0,49	0,49

RILEVATI	
RILEVATO	0,960 m ²
SOVRASTRUTTURA STRADALE	
CASSONETTO	5,000 m
MANUFATTI	
RILEVATO PER SCARPATE	1,431 m ²

SEZIONE N.: 22
 QT. PROGETTO: 481,471
 DIST.PROG.: 525,000
 DIST.PREC.: 25,000
 DIST.SUCC.: 25,000

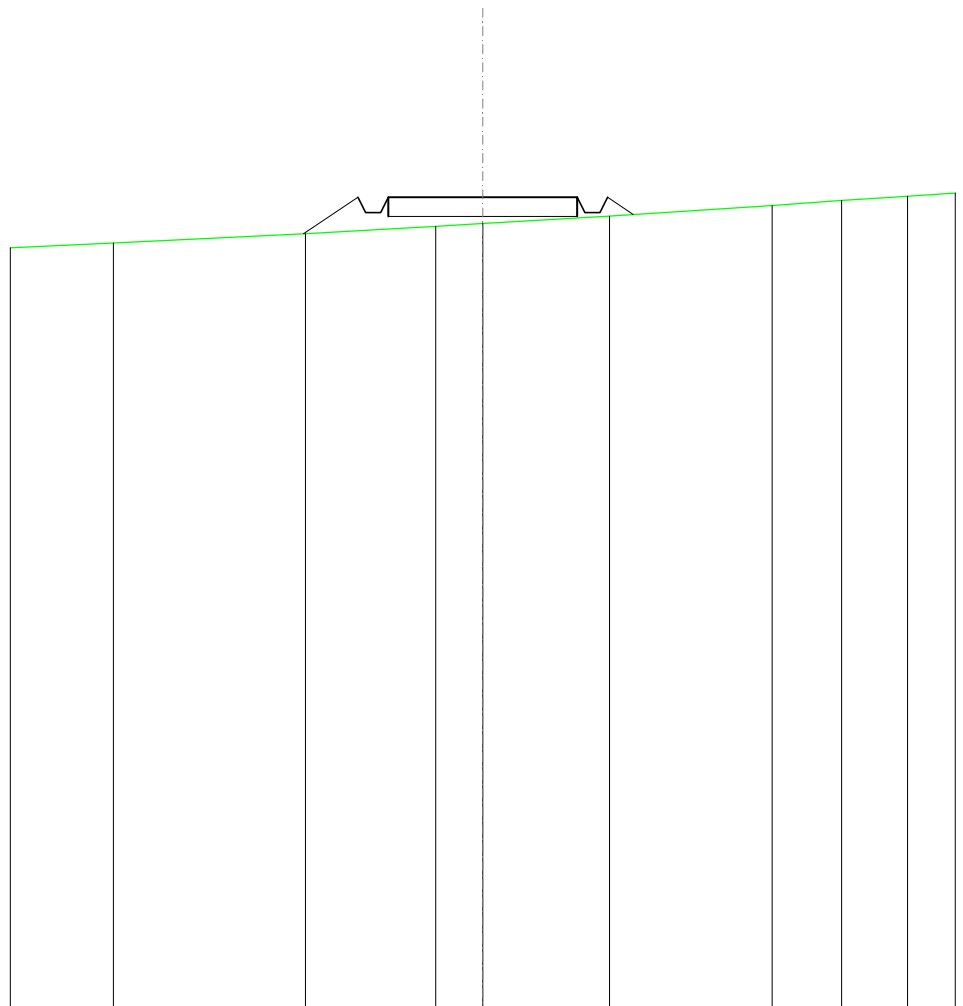


SCALA 1:200

QT.RIF. 460,000

QUOTE TERRENO	480,26	480,51	480,70	480,78	480,98	481,25	481,39	481,50
DIST.PARZIALI TERRENO	5,08	3,45	1,25	3,35	4,30	1,84	1,74	
QUOTE PROGETTO		480,51	481,47	481,07	481,47	481,07	481,47	481,02
DIST. PARZIALI PROGETTO		1,44		5,00		0,68		

SCAVI E BONIFICHE	
FOSSO	1,272 m ²
RILEVATI	
RILEVATO	25,758 m ²
SOVRASTRUTTURA STRADALE	
CASSONETTO	64,293 m
MANUFATTI	
SCAVO PER PIATTAFORMA	16,645 m ²
SCAVO PER PARETI TRINCEA	1,655 m ²
SCAVO PER PLINTO	61,607 m ²
RILEVATO PER SCARPATE	6,180 m ²

SEZIONE N.: 25
 QT. PROGETTO: 482,043
 DIST.PROG.: 593,611
 DIST.PREC.: 18,611
 DIST.SUCC.: 11,499

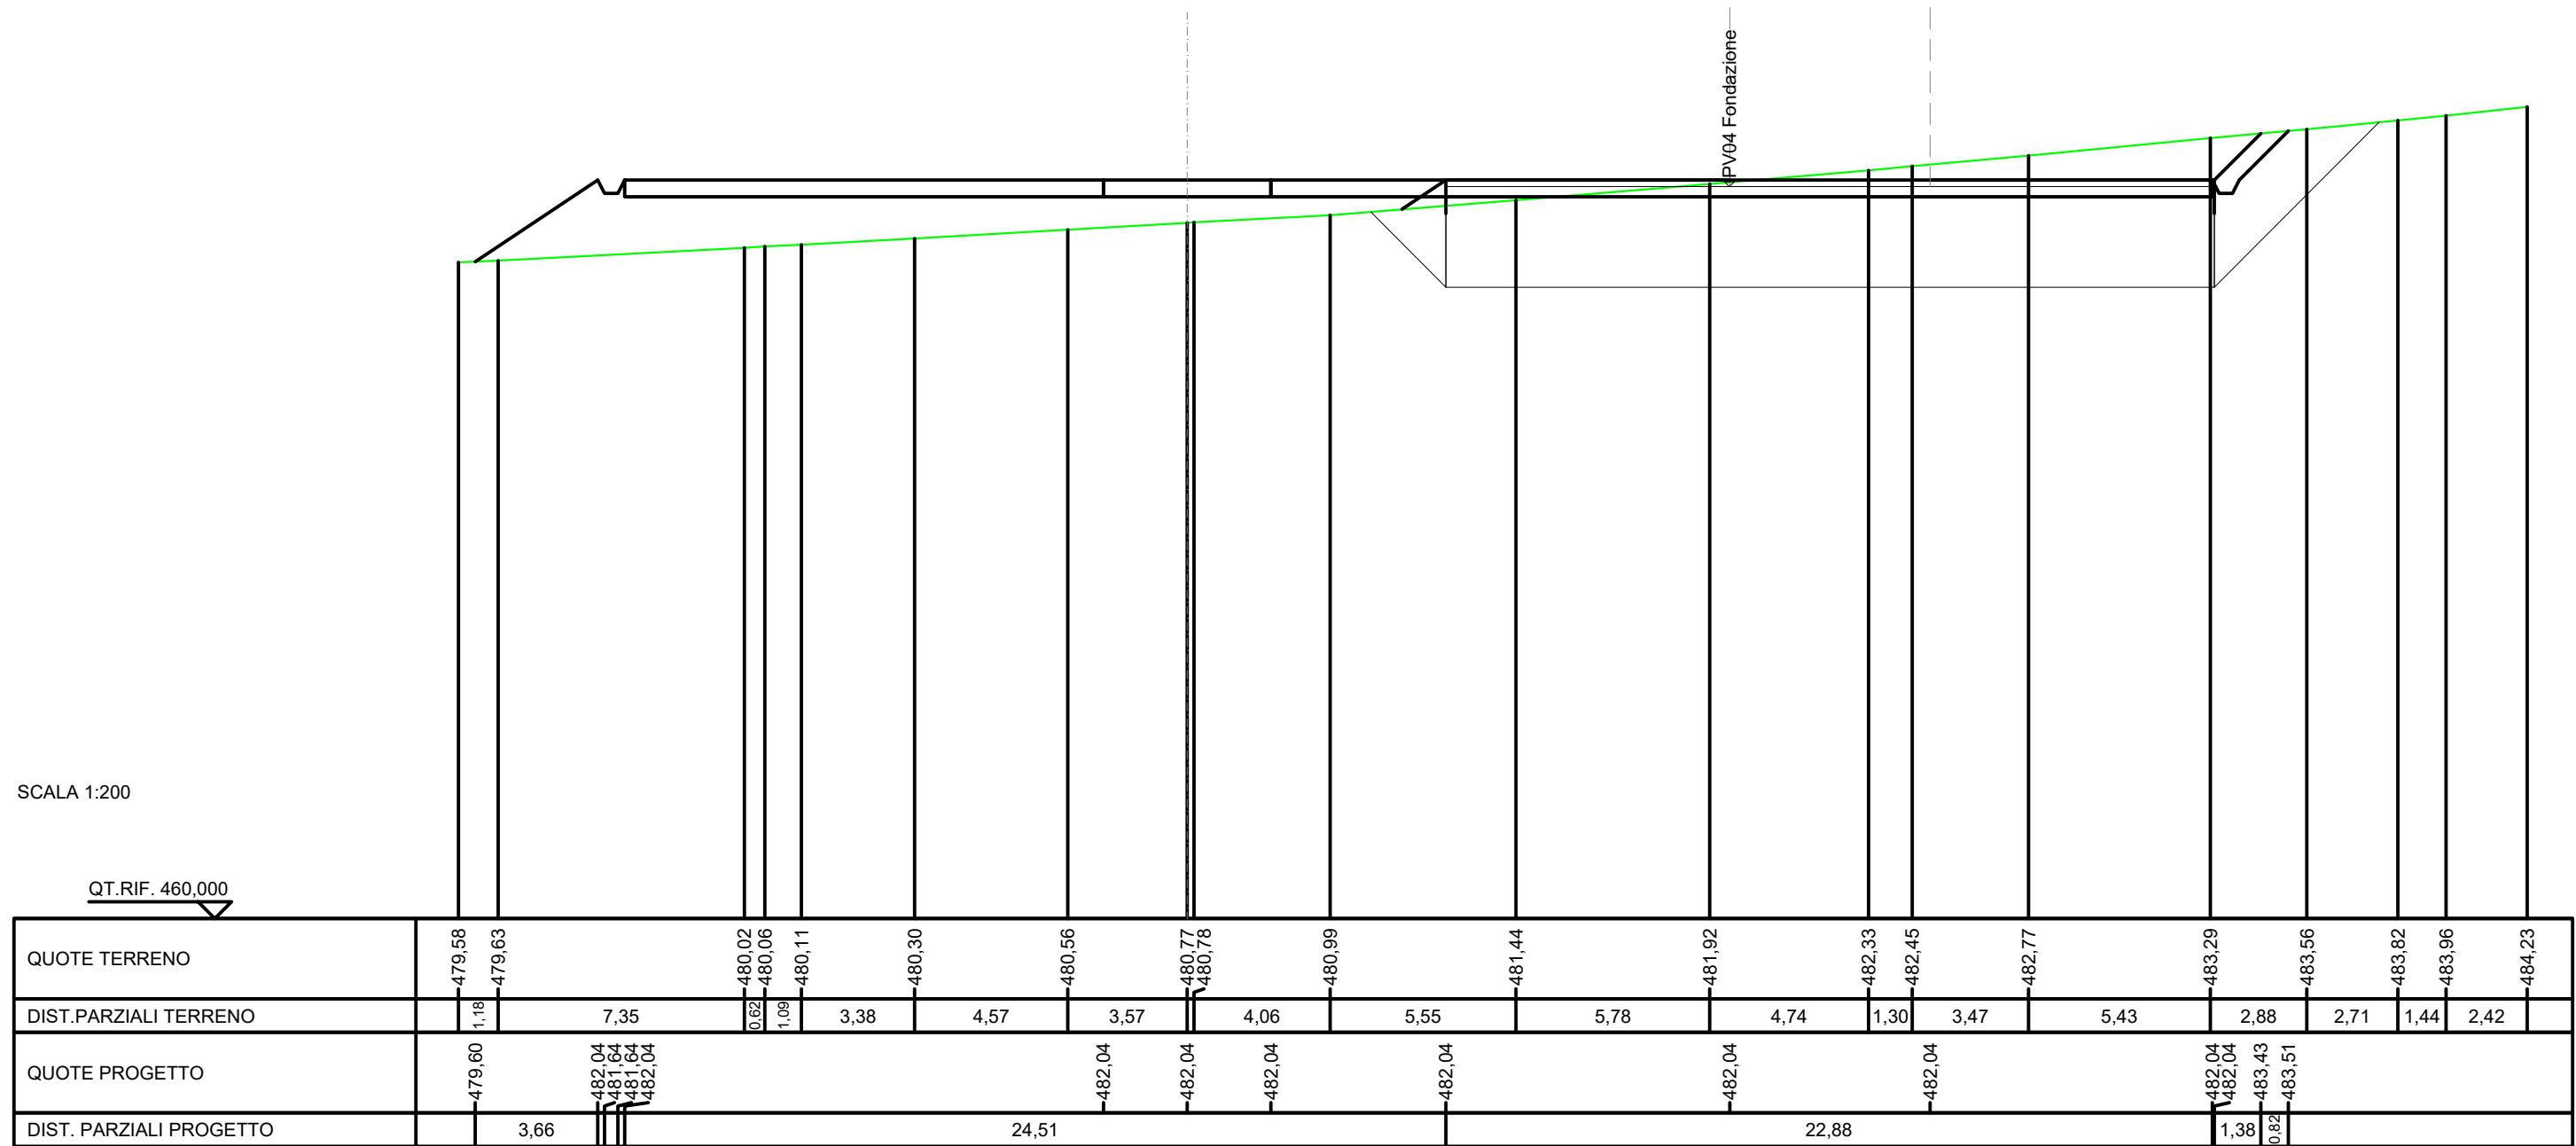

SCAVI E BONIFICHE	
FOSSO	2,600 m ²
RILEVATI	
RILEVATO	93,241 m ²
TERRENO VEGETALE	7,039 m
SOVRASTRUTTURA STRADALE	
CASSONETTO	64,407 m

SEZIONE N.: 27
 QT. PROGETTO: 481,784

SCALA 1:200

QT.RIF. 460,000

DIST.PARZIALI TERRENO		7,36	1,74	3,36	3,59	1,17	3,51	4,27	8,27		7,64	0,67	0,67	6,84	3,82	1,14	5,64	2,76	2,55	7,78	4,39	3,74	
QUOTE TERRENO	-479,75	-479,83	-479,86	-479,90	-479,88	-479,87	-479,83	-479,82	-479,89	-479,87	-479,87	-479,87	-479,92	-479,96	-479,97	-479,99	-480,01	-480,01	-480,02	-480,02	-480,02	-480,00	-480,00
QUOTE PROGETTO	-479,82	-482,12	-481,72	-482,12	-481,72	-481,72	-481,72	-481,72	-481,72	-481,72	-481,72	-481,72	-481,72	-481,78	-481,78	-481,78	-481,78	-481,78	-481,78	-481,78	-481,78	-481,78	-481,78
DIST. PARZIALI PROGETTO		3,46											64,41								2,39		

