



Tratto Sostegno 30 - Sostegno 45

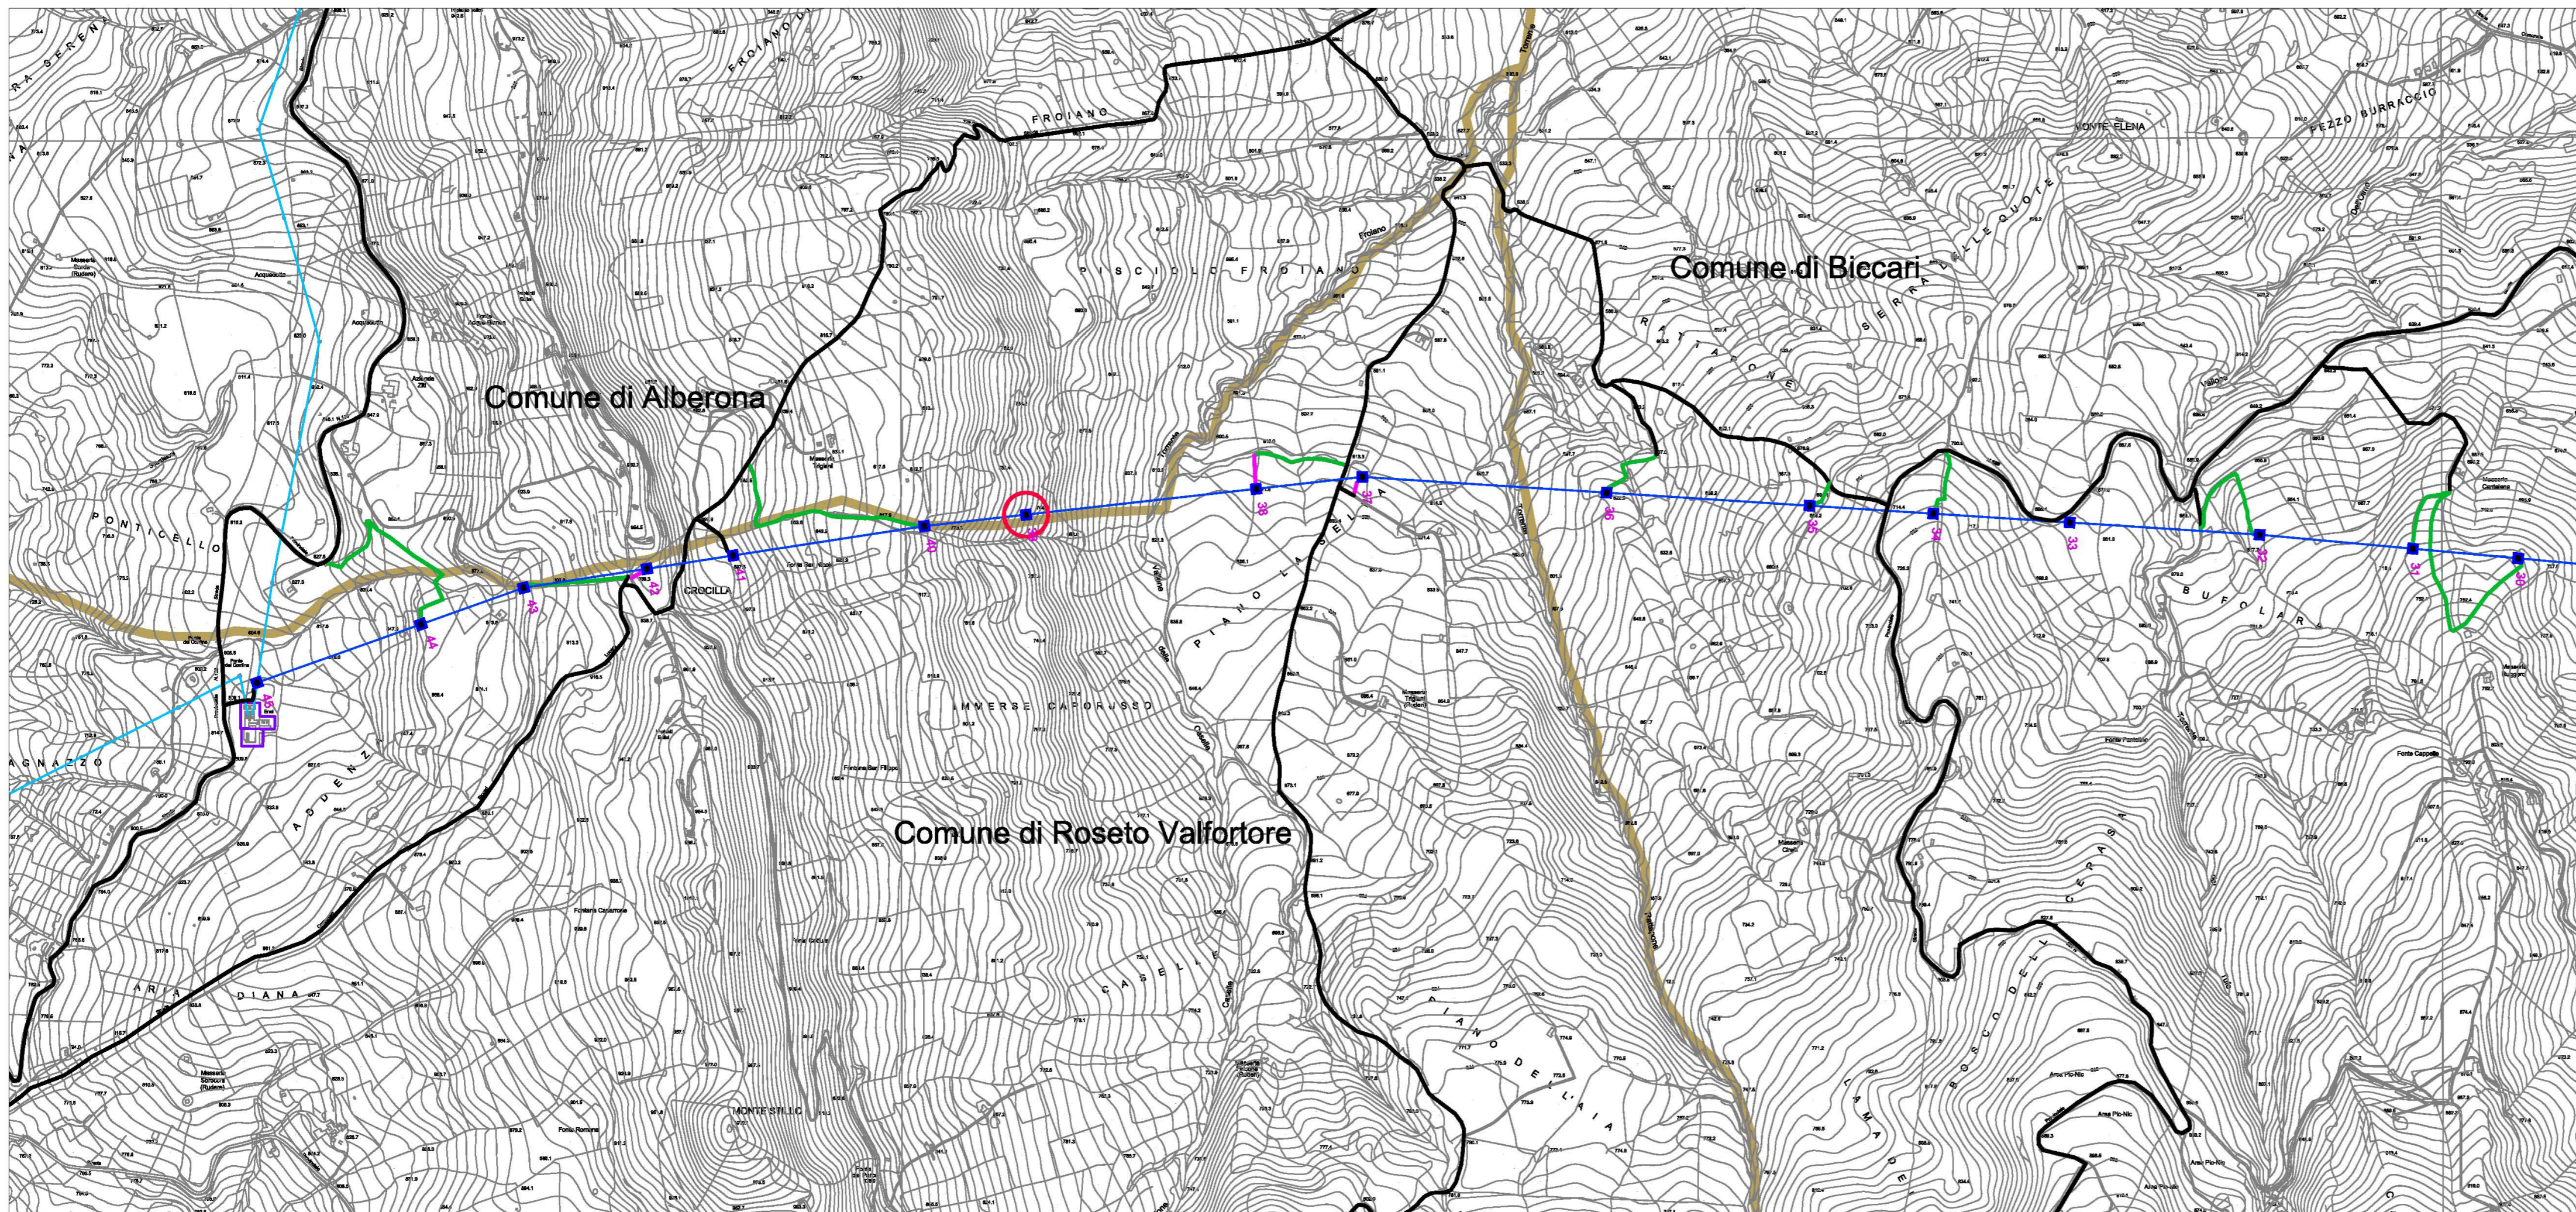

REVISIONI				
N.	DATA	DESCRIZIONE	ELABORATO	VERIFICATO

TIPOLOGIA DELL'ELABORATO	CODIFICA DELL'ELABORATO			
PLANIMETRIA	SRIAR10049-4.2.2			
PROGETTO	TITOLO			
	Elettrodotto 150 kV Doppia Terna "S.E. Troia - Roseto/Alberona"			
RICAVATO DAL DOC. TERNA	STUDIO DI IMPATTO AMBIENTALE			
CLASSIFICAZIONE DI SICUREZZA	PLANIMETRIA CANTIERIZZAZIONE ACCESSI AREE SOSTEGNI 1:10.000			
NOME DEL FILE	SCALA CAD	FORMATO	SCALA	FOGLIO
	1 unità = CAD		1:10.000	
Incarico e coordinamento:		gruppo di consulenza:	collaboratori:	
arch. Fedele ZACCARA		arch. Carla IERARDI	arch. Cristian CASTRIGNANO	
		dott. geol. Giovanni LAVECCHIA SILENZIO SOTTOSILENZIO SILENZIO SOTTOSILENZIO	dott. Giuseppe NAVAZIO dott. Michele BLIX VEGETAZIONE, FAUNA, ECOSISTEMI	
Questo documento contiene informazioni di proprietà Terna S.p.A. e deve essere utilizzato esclusivamente dal destinatario in relazione alle finalità per le quali è stato ricevuto. È vietata qualsiasi forma di riproduzione o di divulgazione senza l'esplicito consenso di Terna S.p.A. This document contains information proprietary to Terna S.p.A. and it will have to be used exclusively for the purposes for which it has been furnished. Whichever shape of spreading or reproduction without the written permission of Terna S.p.A. is prohibil.				

Tratto Sostegno 16 - Sostegno 33

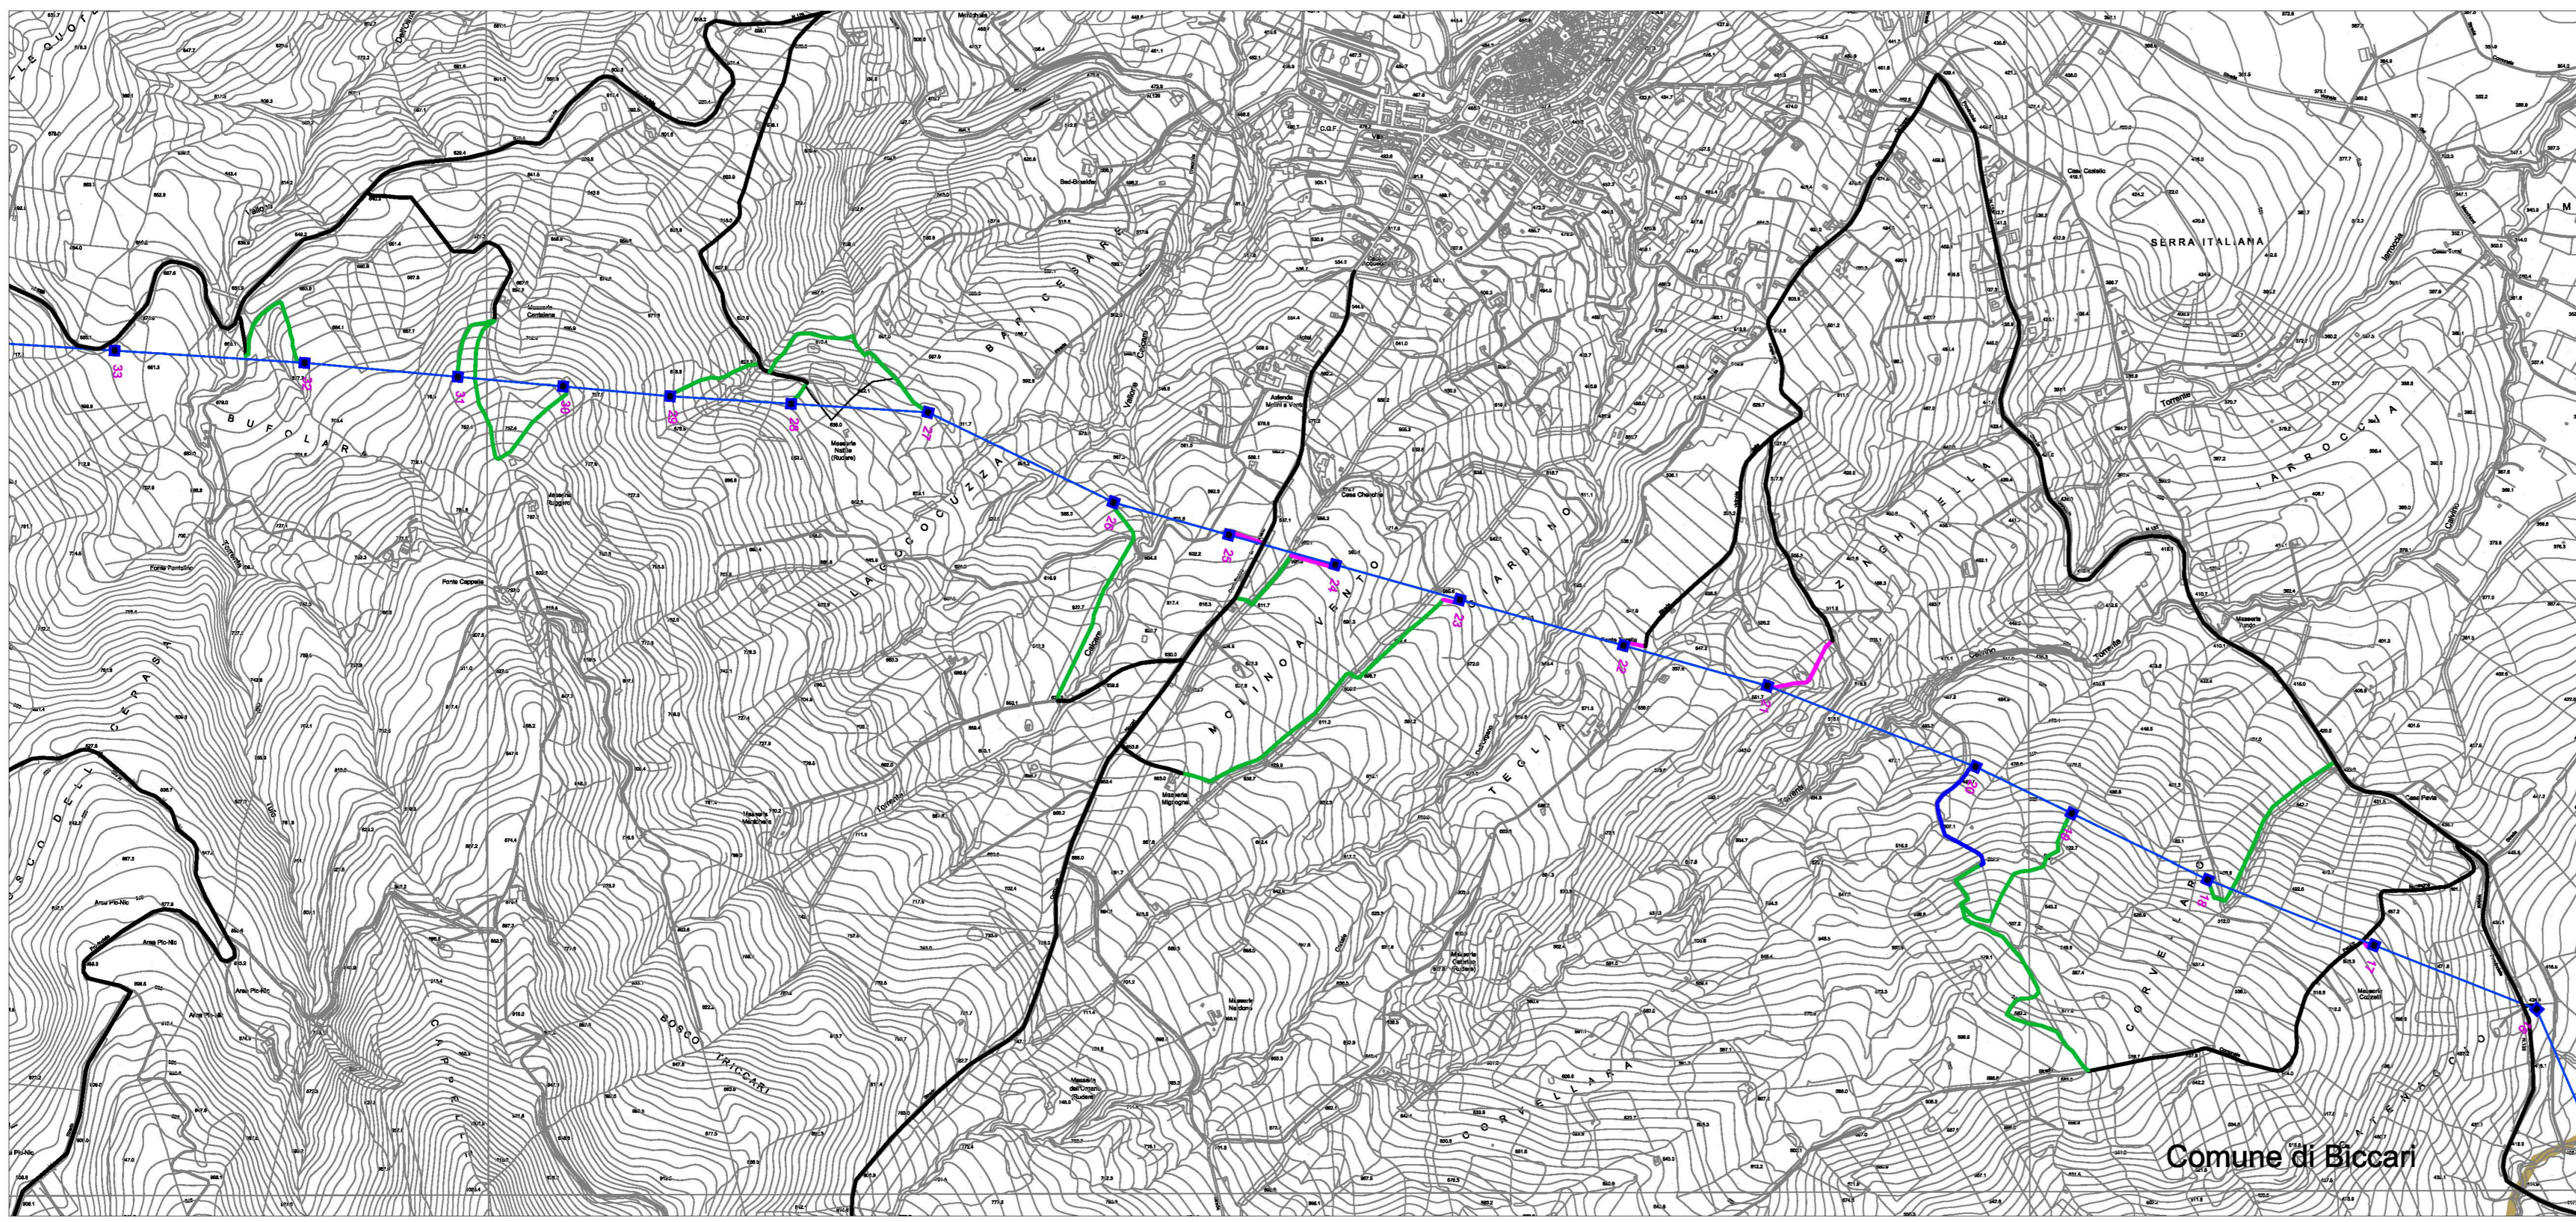

LEGENDA

- Linea aerea 150 kV d.t. in PROGETTO
- Area di Stazione Elettrica
- Confine Comunale

Cantierizzazione Accessi Potenziali

- Strade, Campesiri Esistenti
- Campo - Accesso da area agricola
- Piste Esistenti eventualmente da Ripristinare
- Piste Potenziali di Nuova realizzazione
- Utilizzo Elicottero
- Area Cantiere Sostegno con Identificativo Superficie Variabile (mediante 25x25)

Carta Tecnica Regionale - fonte utilizzata "SIT-Regione Puglia"

REVISIONI				
N.	DATA	DESCRIZIONE	ELABORATO	VERIFICATO
00	22/10/2010	PRIMA EMISSIONE		

TIPOLOGIA DELL'ELABORATO	CODIFICA DELL'ELABORATO			
PIANO TECNICO DELLE OPERE	DEFR10002BGL00025			
PROGETTO	TITOLO			
	Elettrodotto 150 kV doppia terna			
	"S.E. Troia - Roseto / Alberona"			
	Planimetria Cantierizzazione Accessi Aree Sostegni			
NOME DEL FILE	SCALA CAD	FORMATO	SCALA	FOGLIO
DEFR10002BGL00025_00.dwg	1 unità = 1	ISO A1	1 : 10 000	2 / 2
Questo documento contiene informazioni di proprietà Terna S.p.A. e deve essere utilizzato esclusivamente dal destinatario in relazione alle finalità per le quali è stato ricevuto. È vietata qualsiasi forma di riproduzione o di divulgazione senza l'esplicito consenso di Terna S.p.A. This document contains information proprietary to Terna S.p.A. and it will have to be used exclusively for the purposes for which it has been furnished. Whichever shape of spreading or reproduction without the written permission of Terna S.p.A. is prohibil.				