

REGIONE
SICILIA



Provincia di
Caltanissetta



Provincia di
Enna



Committente:

Novo Wind S.r.l.
via Sardegna 40
00187 Roma
P.IVA/C.F. 16666841008

Documento:

PROGETTO DEFINITIVO

Titolo del Progetto:

PARCO EOLICO "PARCO DELLE VITTORIE"

Elaborato:

**Sezioni trasversali
Allargamento 2**

ID PROGETTO	DISCIPLINA	CAPITOLO	TIPO	REVISIONE	SCALA	FORMATO
IT-VesPdV-Gem	CW	RD	DW	0	1:200	VARIE
NOME FILE:	IT-VesPdV-Gem-CW-RD-DW-06.31-Rev.0_Sezioni trasversali Allargamento 2					

Progettazione:




Ing. Saverio Pagliuso

Ing. Mario Francesco Perri

Ing. Giorgio Salatino

Rev:	Data Revisione	Descrizione Revisione	Redatto	Controllato	Approvato
00	Giugno 2023	PRIMA EMISSIONE	GEMSA	GEMSA	Novo Wind S.r.l.

SEZIONE N.: 1
 QT. PROGETTO: 487,769
 DIST.PROG.: 0,000
 DIST.SUCC.: 25,000

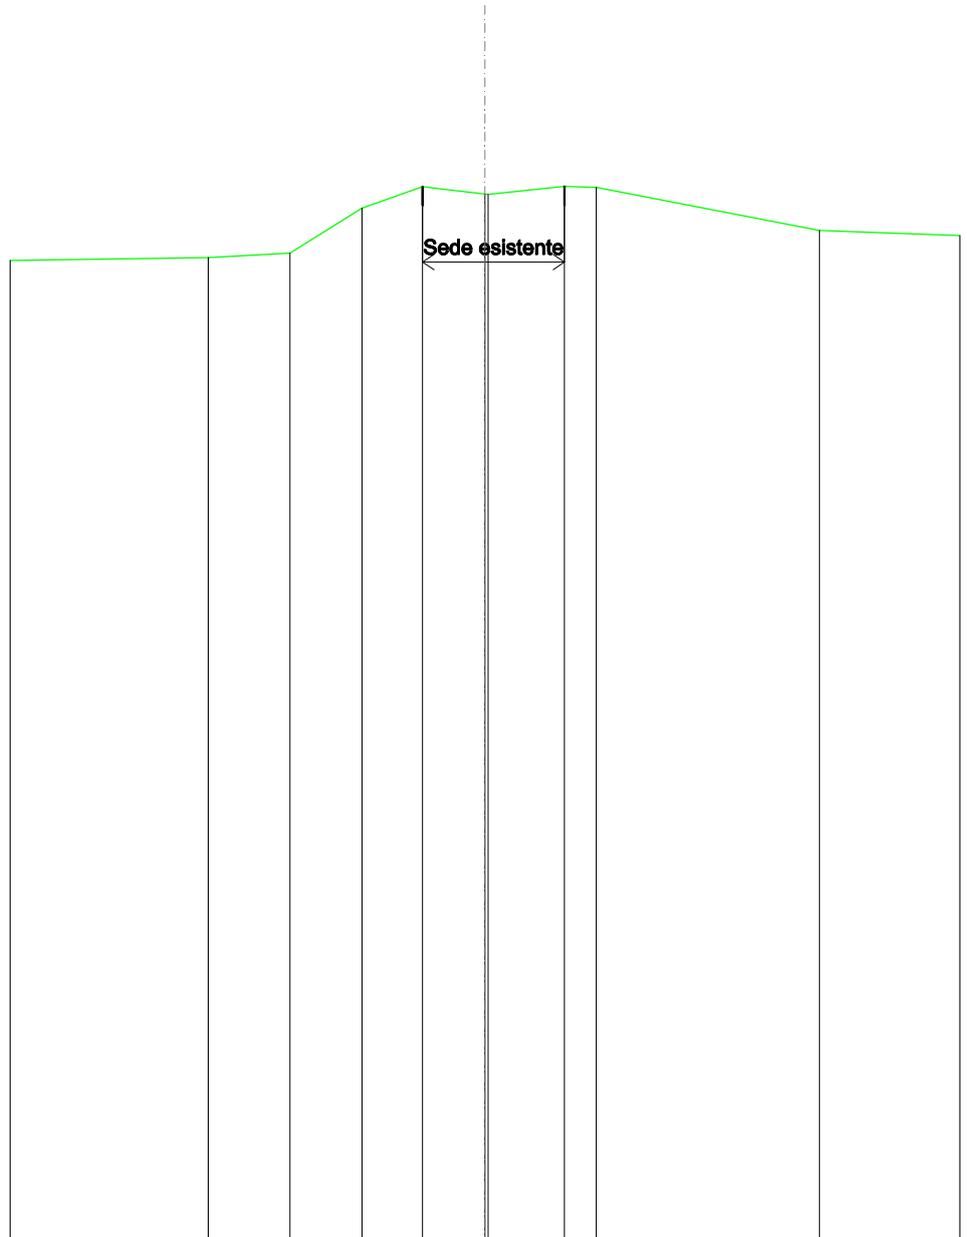


SCALA 1:200

QT.RIF. 460,000

QUOTE TERRENO	486,08	486,20	487,39	487,96	487,77 487,76	487,97	487,94	486,80
DIST.PARZIALI TERRENO	2,15	1,89	1,60	1,64	2,01	0,83	5,88	
QUOTE PROGETTO				487,96		487,97		
DIST. PARZIALI PROGETTO					3,73			

SOVRASTRUTTURA STRADALE	
CASSONETTO	2,456 m
MANUFATTI	
SCAVO PER PIATTAFORMA	0,862 m ²
RILEVATO PER SCARPATE	0,066 m ²

SEZIONE N.: 2
 QT. PROGETTO: 488,864
 DIST. PROG.: 25,000
 DIST. PREC.: 25,000
 DIST. SUCC.: 25,000

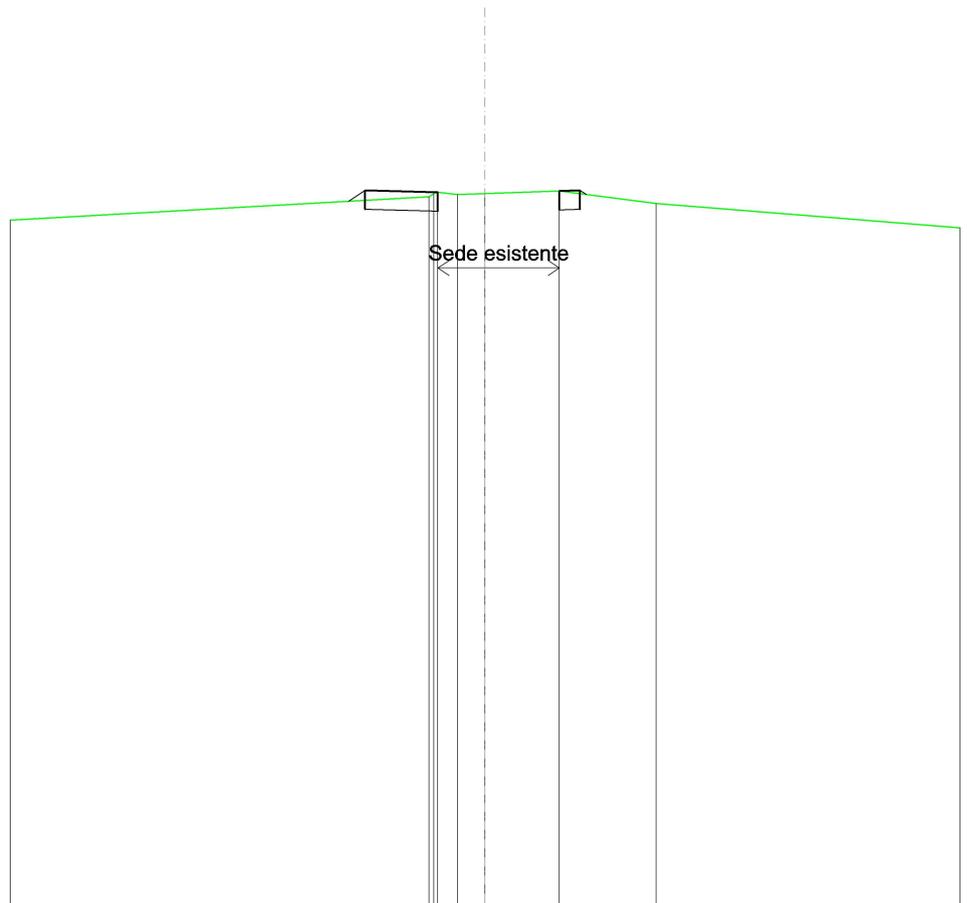


SCALA 1:200

QT. RIF. 470,000

QUOTE TERRENO			488,84	488,92	488,96	488,90	488,92	489,00	488,66
DIST. PARZIALI TERRENO			0,52	0,72	1,96	2,55			
QUOTE PROGETTO	488,72	489,01	488,96		489,00	489,01	488,90		
DIST. PARZIALI PROGETTO					5,65				

SOVRASTRUTTURA STRADALE	
CASSONETTO	5,949 m
MANUFATTI	
SCAVO PER PIATTAFORMA	2,740 m ²
RILEVATO PER SCARPATE	0,067 m ²

SEZIONE N.: 3
 QT. PROGETTO: 490,928
 DIST.PROG.: 50,000
 DIST.PREC.: 25,000
 DIST.SUCC.: 25,000

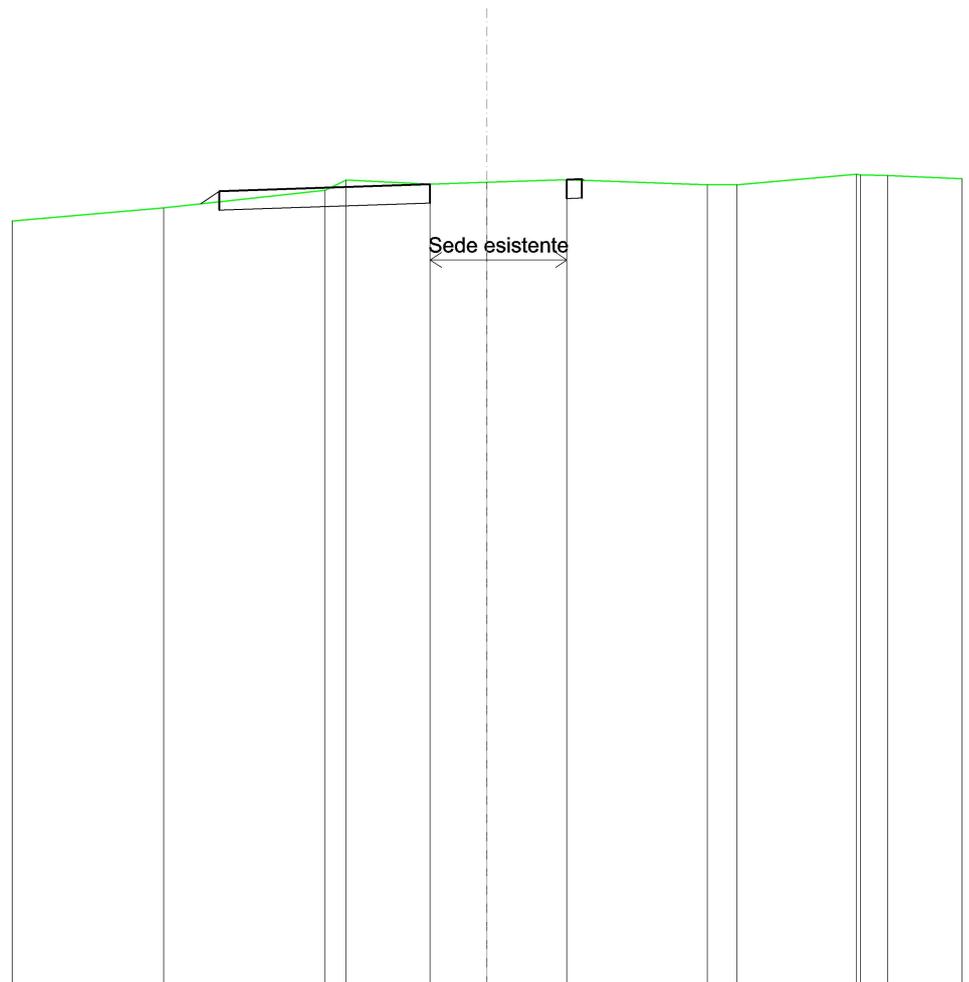


SCALA 1:200

QT.RIF. 470,000

QUOTE TERRENO	490,64	491,10 491,37	491,26	491,31	491,38	491,24 491,24	491,53 491,51 491,49
DIST.PARZIALI TERRENO	4,26	0,54 2,22	1,49	2,10	3,70	0,78 3,14	0,71
QUOTE PROGETTO	490,75 491,07	491,26	491,38 491,40 491,36				
DIST. PARZIALI PROGETTO	0,49	9,54					

SOVRASTRUTTURA STRADALE	
CASSONETTO	3,294 m
MANUFATTI	
SCAVO PER PIATTAFORMA	1,953 m ²
RILEVATO PER SCARPATE	0,112 m ²

SEZIONE N.: 4
 QT. PROGETTO: 493,095
 DIST.PROG.: 75,000
 DIST.PREC.: 25,000
 DIST.SUCC.: 25,000

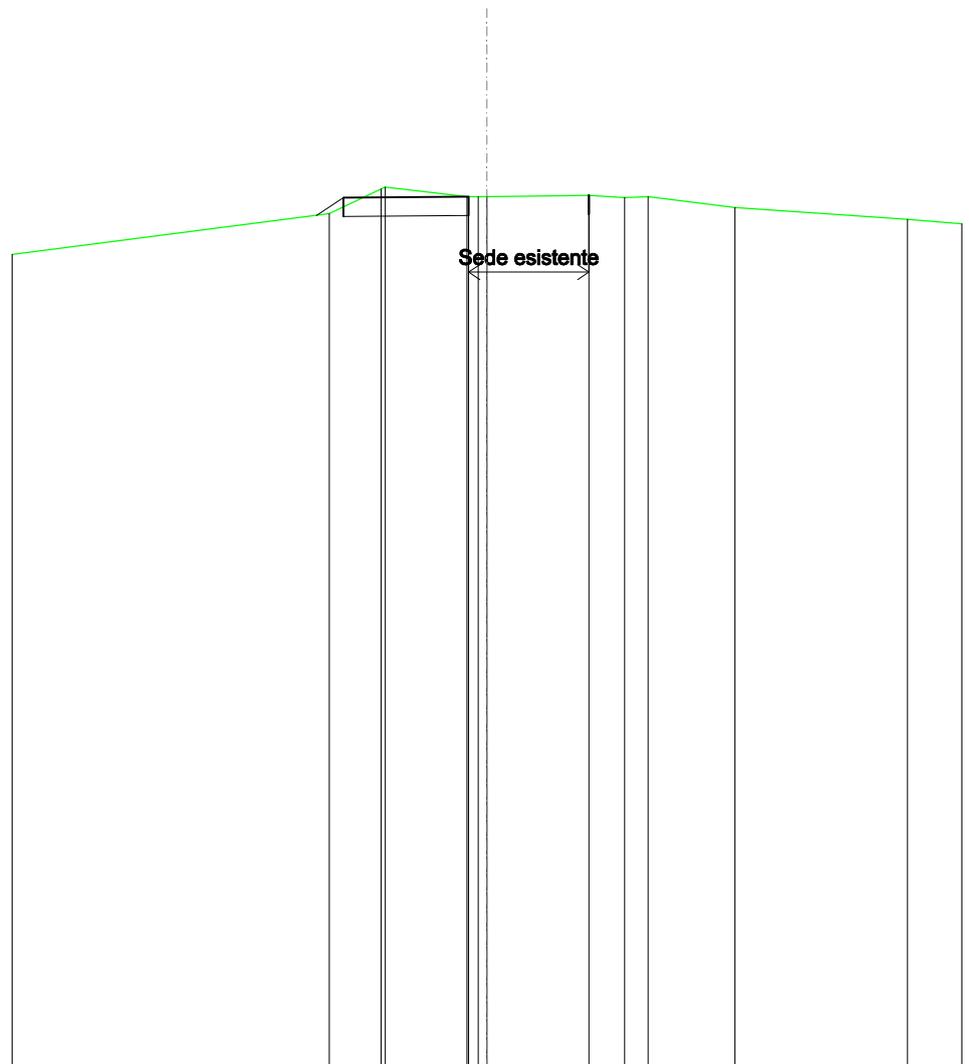


SCALA 1:200

QT.RIF. 470,000

QUOTE TERRENO	492,66	493,32 493,37	493,11 493,11 493,11	493,14 493,09 493,11	492,82	492,51
DIST.PARZIALI TERRENO	1,36	2,15	2,69	0,93 0,82	2,28	4,54
QUOTE PROGETTO	492,61 493,09	493,11	493,14 493,14 493,14			
DIST. PARZIALI PROGETTO	0,71	6,47				

SOVRASTRUTTURA STRADALE	
CASSONETTO	1,149 m
MANUFATTI	
SCAVO PER PIATTAFORMA	0,401 m ²
RILEVATO PER SCARPATE	0,119 m ²

SEZIONE N.: 5
 QT. PROGETTO: 494,776
 DIST.PROG.: 100,000
 DIST.PREC.: 25,000
 DIST.SUCC.: 10,636

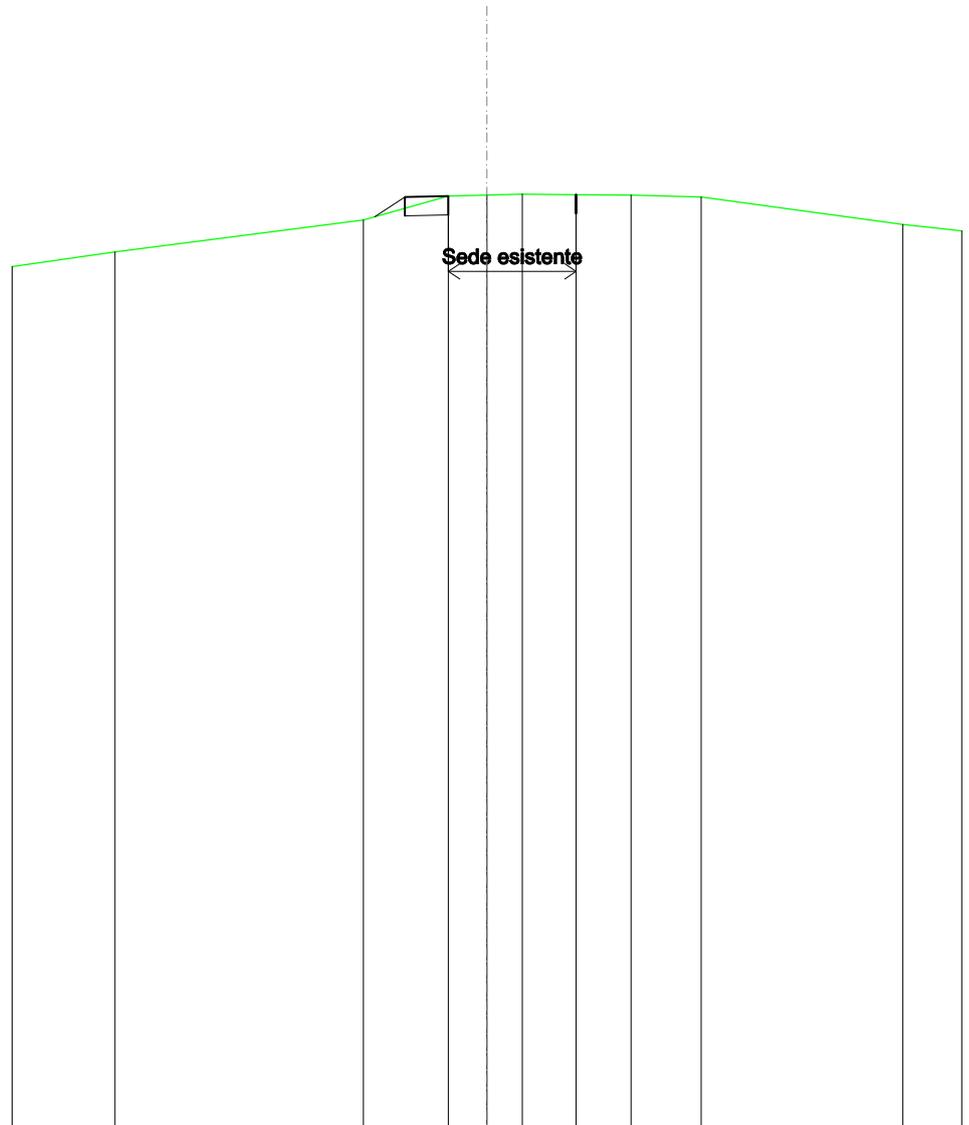


SCALA 1:200

QT.RIF. 470,000

QUOTE TERRENO	493,26		494,10	494,75	494,77	494,79	494,77	494,77	494,72	493,99
DIST.PARZIALI TERRENO		6,53	2,24	1,01	0,93	1,42	1,45	1,85		5,31
QUOTE PROGETTO			494,19	494,75			494,77			
DIST. PARZIALI PROGETTO			0,79		4,51					

SEZIONE N.: 6
 QT. PROGETTO: 495,491
 DIST.PROG.: 110,636
 DIST.PREC.: 10,636

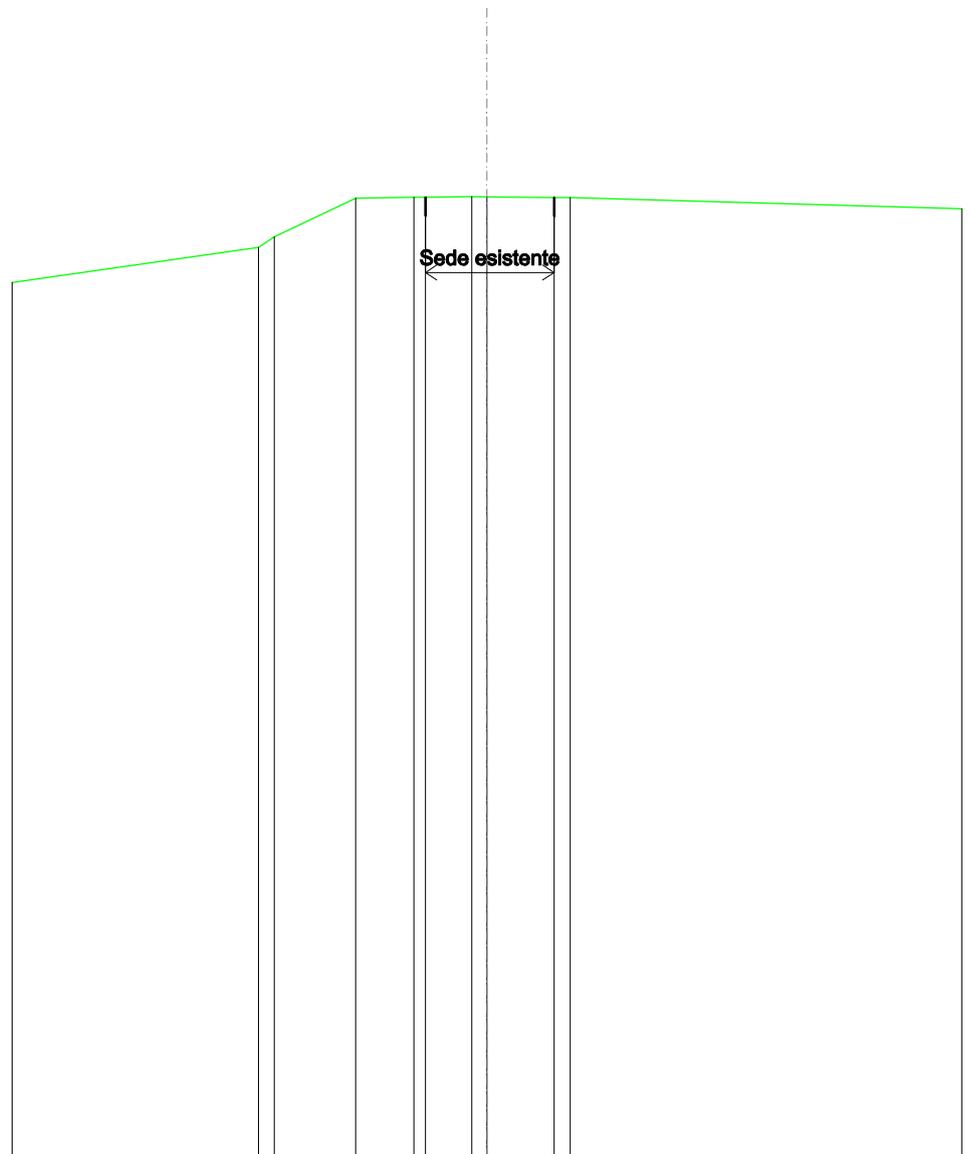

SCALA 1:200

QT.RIF. 470,000

QUOTE TERRENO	494,15 494,43	495,45	495,48 495,48	495,50 495,49	495,47 495,47
DIST.PARZIALI TERRENO		2,14	1,53	1,22	1,77
QUOTE PROGETTO			495,48		495,47
DIST. PARZIALI PROGETTO				3,39	