



Comittante: **Novo Wind S.r.l.**
via Sardegna 40
00187 Roma
P.IVA/C.F. 16666841008

Documento: **PROGETTO DEFINITIVO**

Titolo del Progetto: **PARCO EOLICO "PARCO DELLE VITTORIE"**


Elaborato: **Rilievo Topografico Tav.01**

ID PROGETTO	DISCIPLINA	CAPITOLO	TIPO	REVISIONE	SCALA	FORMATO
IT-VesP4V-Gem	CW	SM	DW	0	1:2.000	A0

NOME FILE: IT-VesP4V-Gem-CW-SM-DW-01.01_Rev.0-Rilievo Topografico - Tav.01

Progettazione:
 Ing. Saverio Pagliuso
 Ing. Mario Francesco Perri
 Ing. Giorgio Salatino

Rev.	Data Revisione	Descrizione Revisione	Redatto	Controllato	Approvato
00	Giugno 2023	PRIMA EMISSIONE	GEMSA	GEMSA	Novo Wind S.r.l.

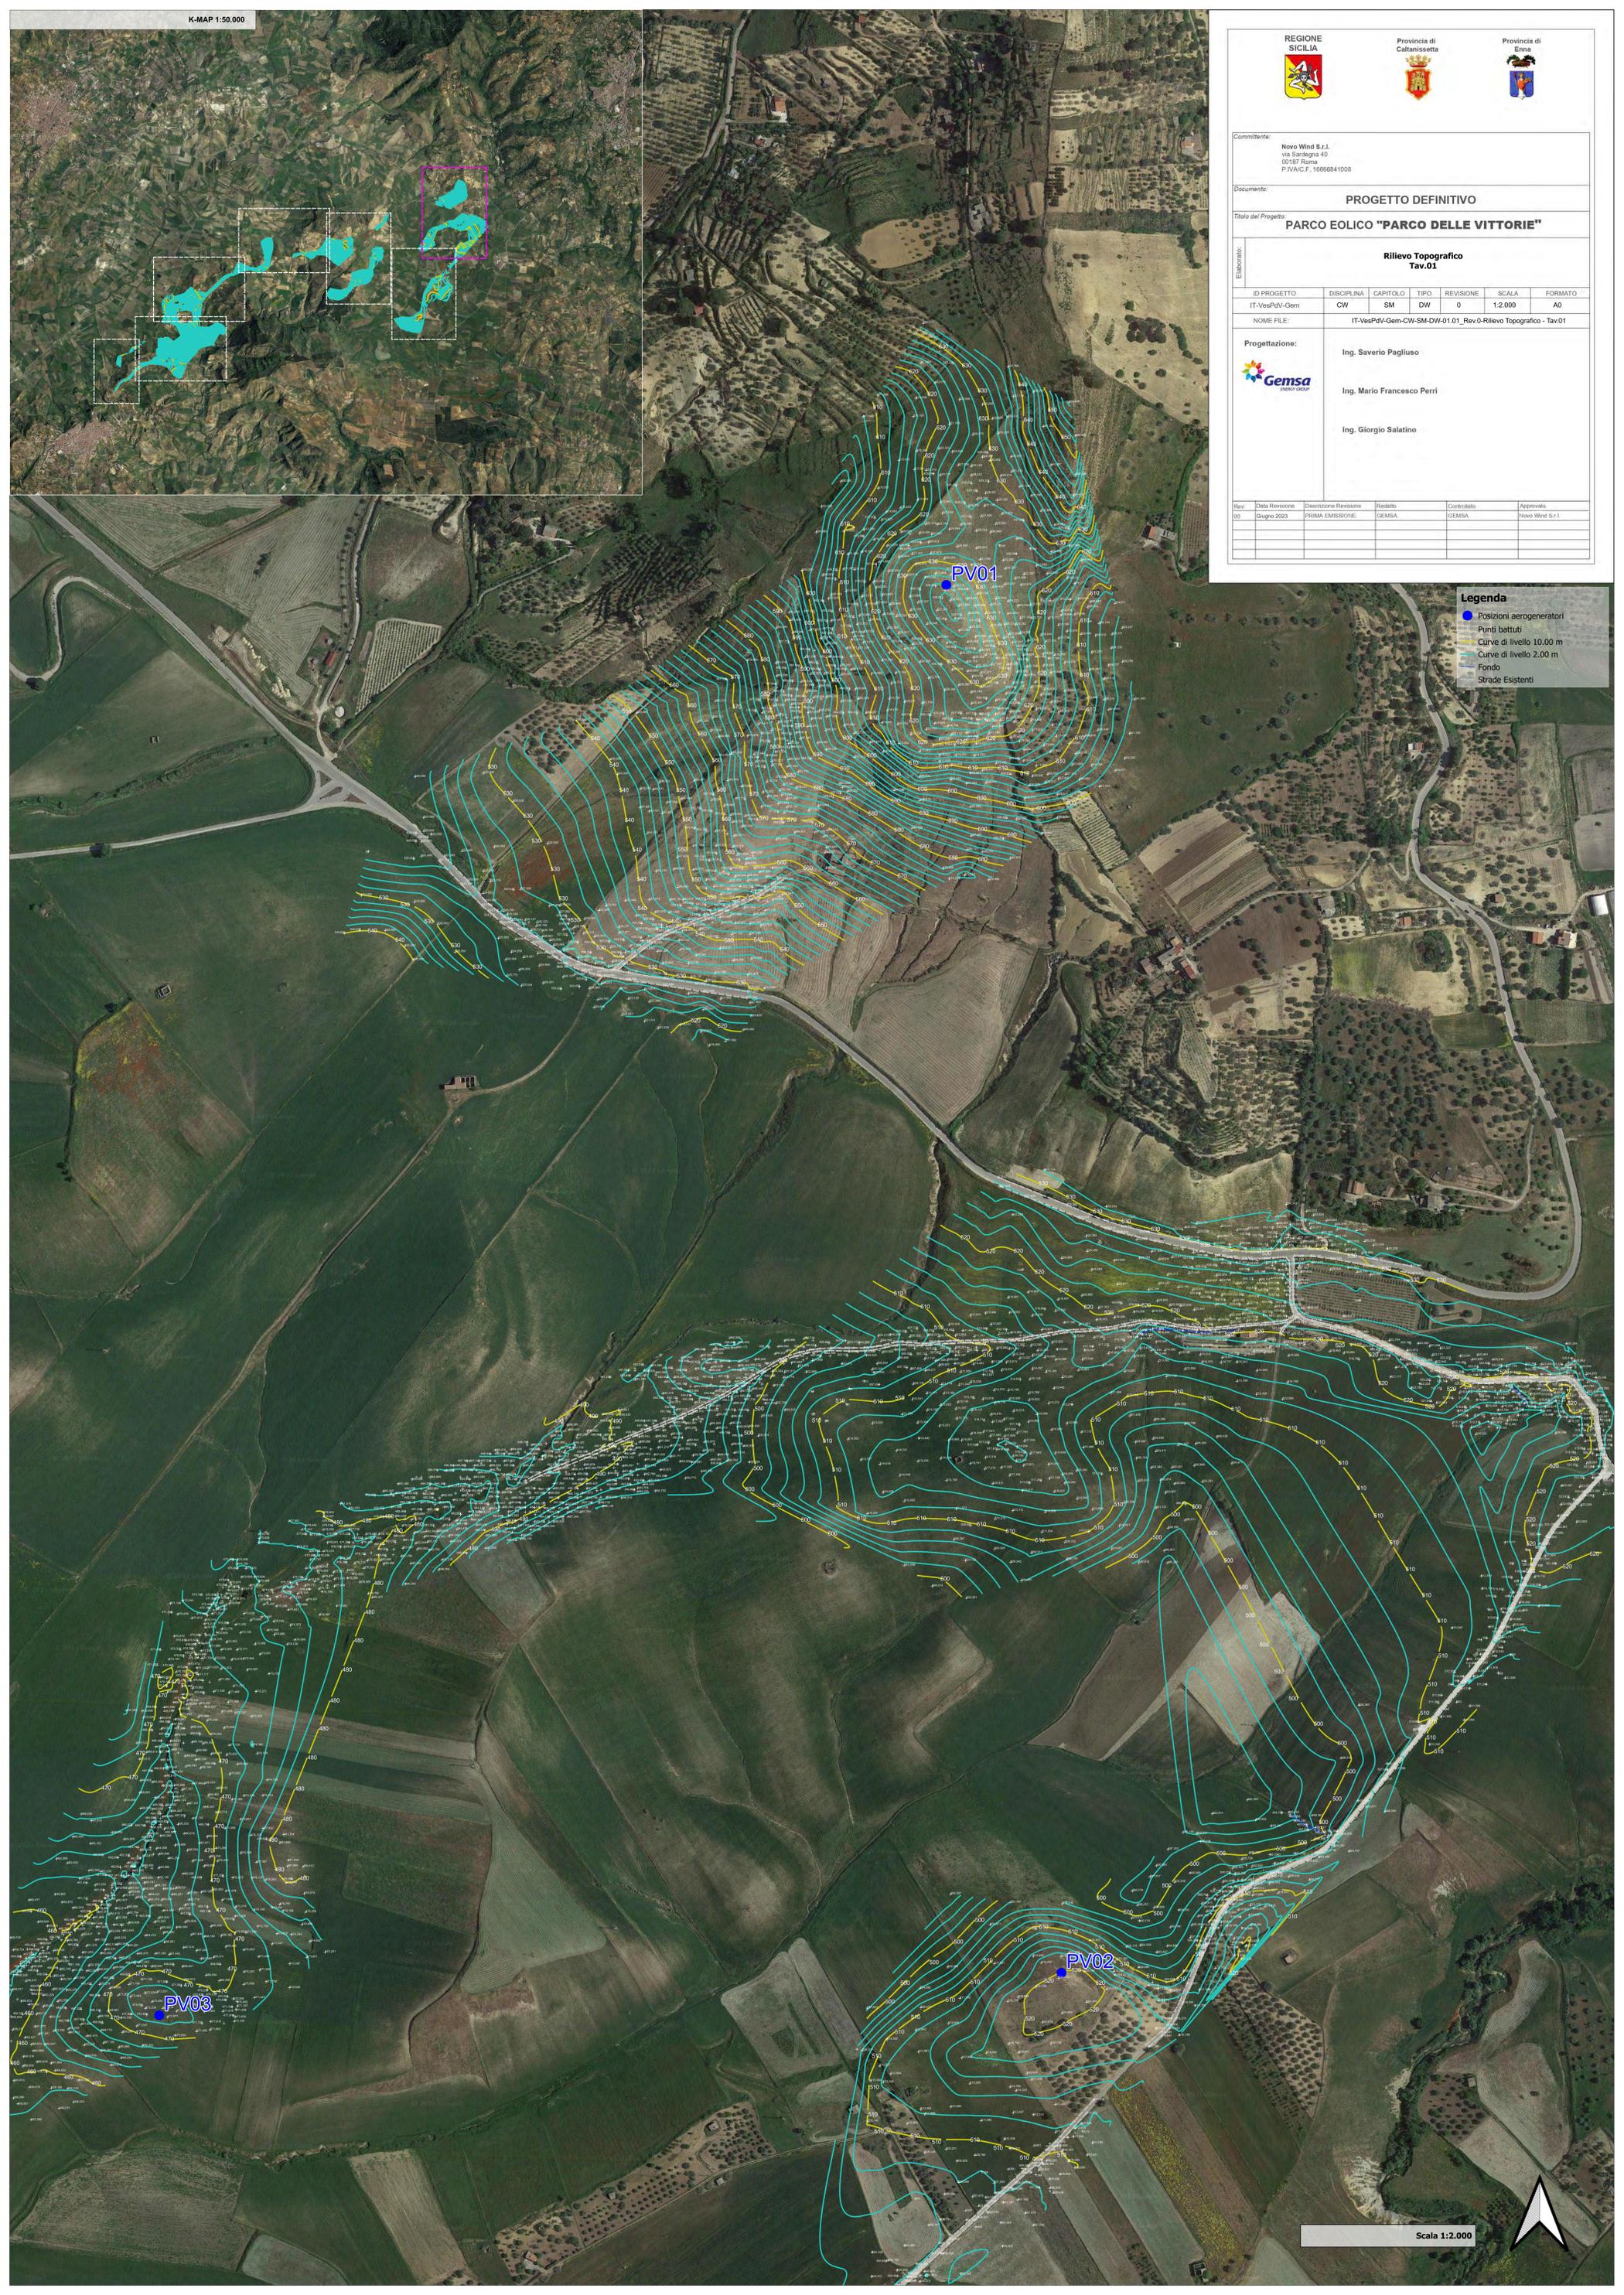

Legenda

- Posizioni aerogeneratori
- Punti battuti
- Curve di livello 10.00 m
- Curve di livello 2.00 m
- Fondo
- Strade Esistenti

