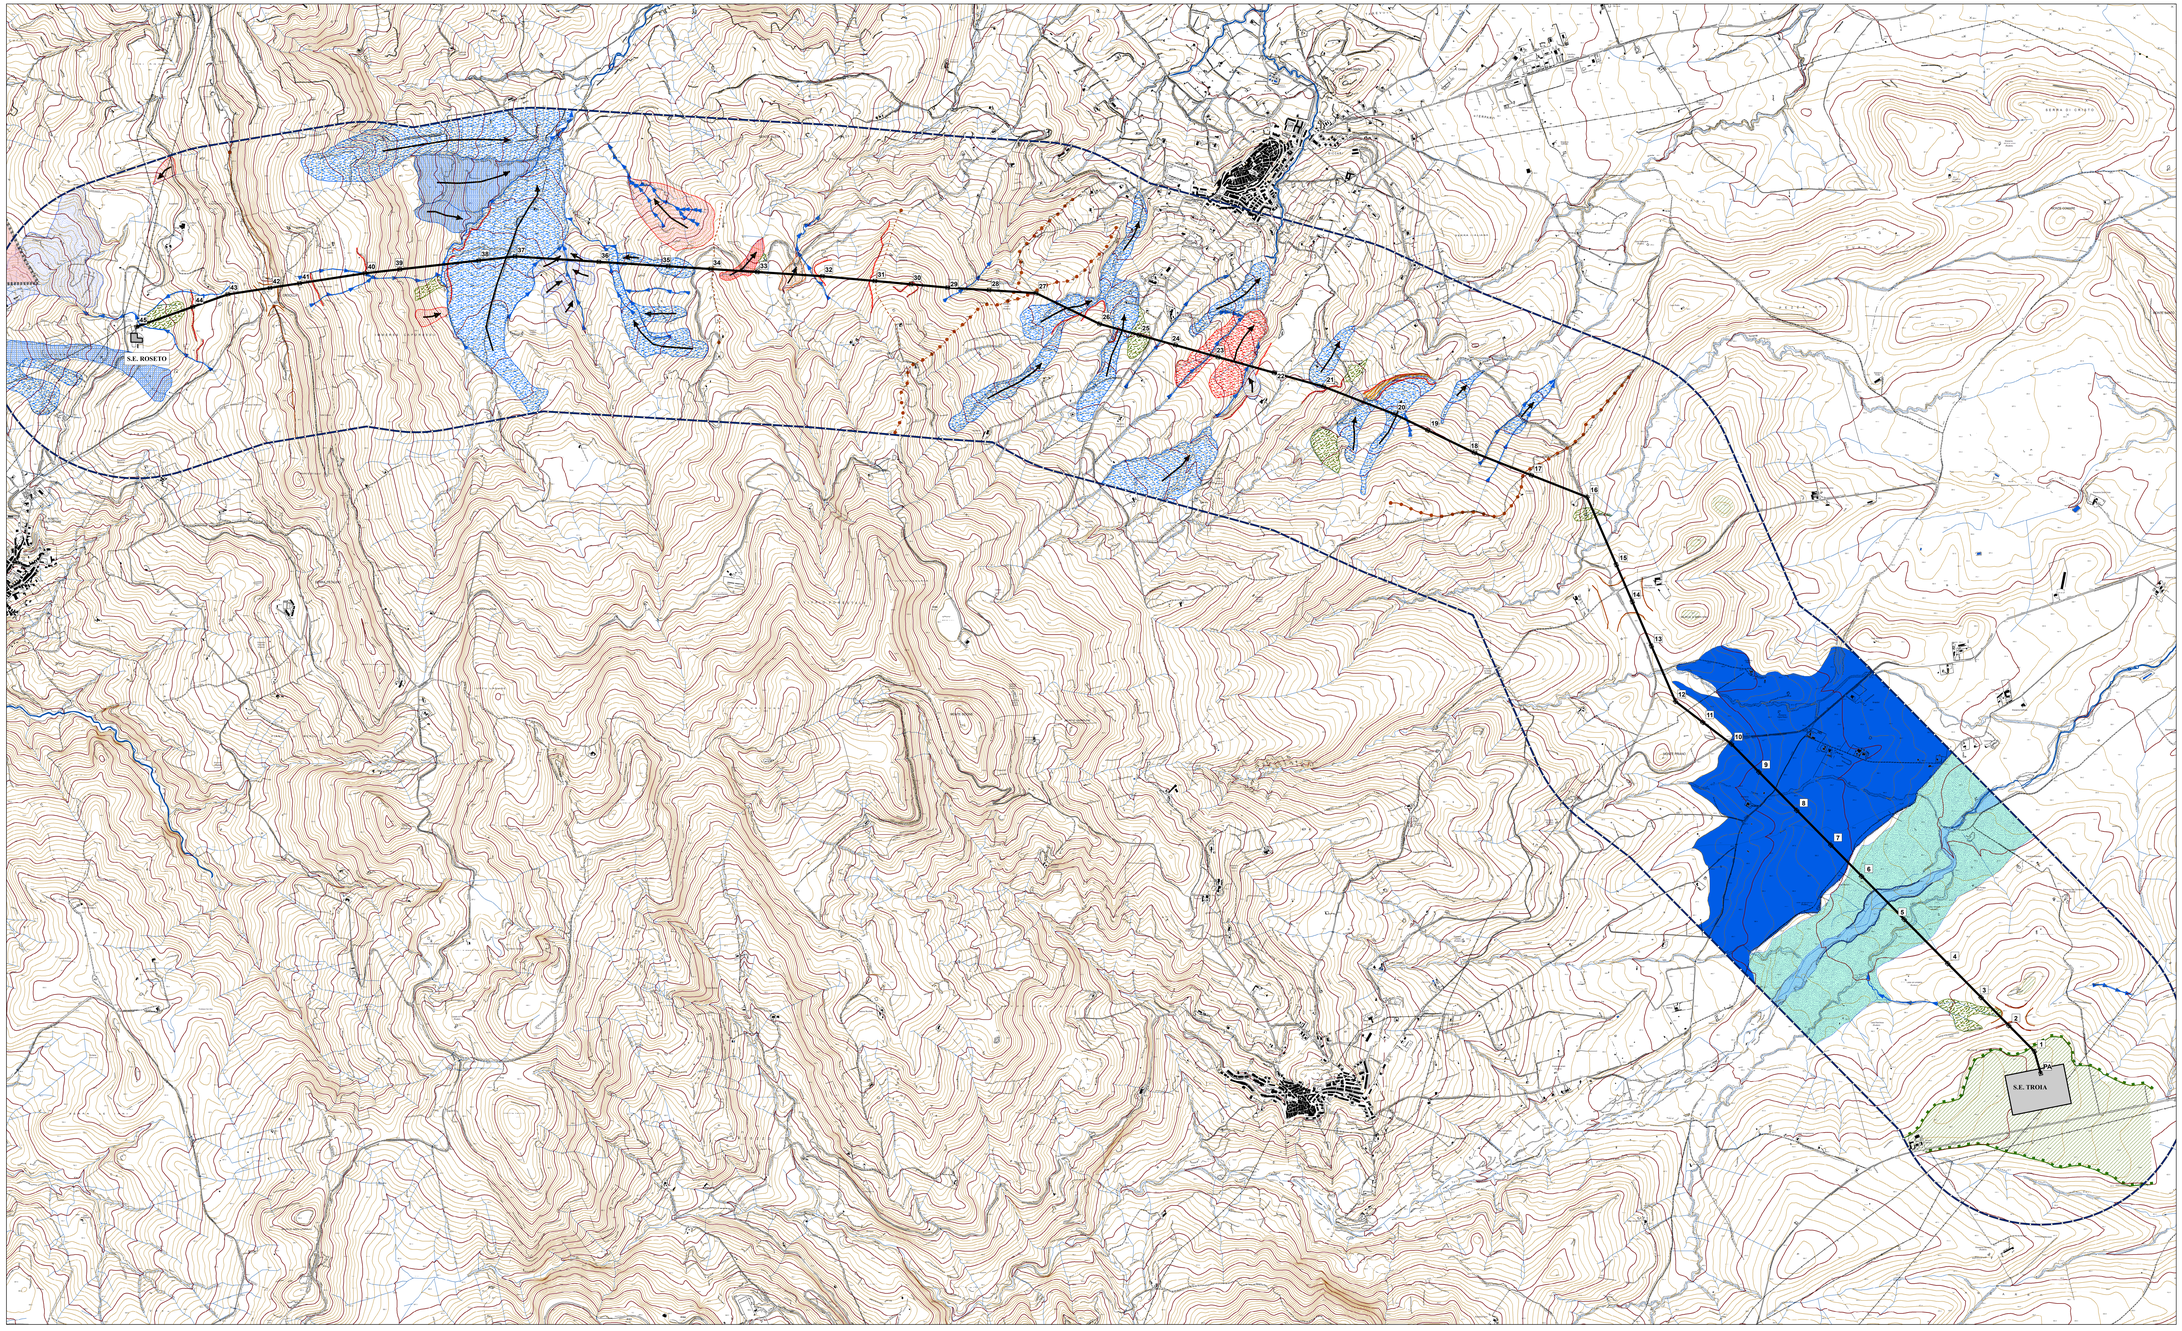

MORFOLOGIA FLUVIALE

- Alveo di piena del T. Celone
- Fondovalle del T. Celone
- Sperficie terrazzata
- Orlo di terrazzo fluviale
- Corso d'acqua in approfondimento

FORME DI VERSANTE DOVUTE ALLA GRAVITA'

- Frana per scoscendimento attiva
- Frana per scoscendimento quiescente
- Frana per scoscendimento inattiva
- Frana per colamento attiva
- Frana per colamento quiescente
- Frana per colamento inattiva
- Frana complessa attiva
- Frana complessa quiescente
- Creep
- Area in erosione
- Direzione principale del movimento del corpo di frana
- Orlo di scarpata di degradazione

FORME STRUTTURALI

- Sella morfologica
- Crinale - spartiacque principale
- Crinale - spartiacque secondario
- Orlo di superficie sommitale
- Superficie sommitale

- Elettrodotto 150kV
- Sostegni

N.	DATA	DESCRIZIONE	ELABORATO	VERIFICATO	APPROVATO