


Localizzazione Geografica Impianto


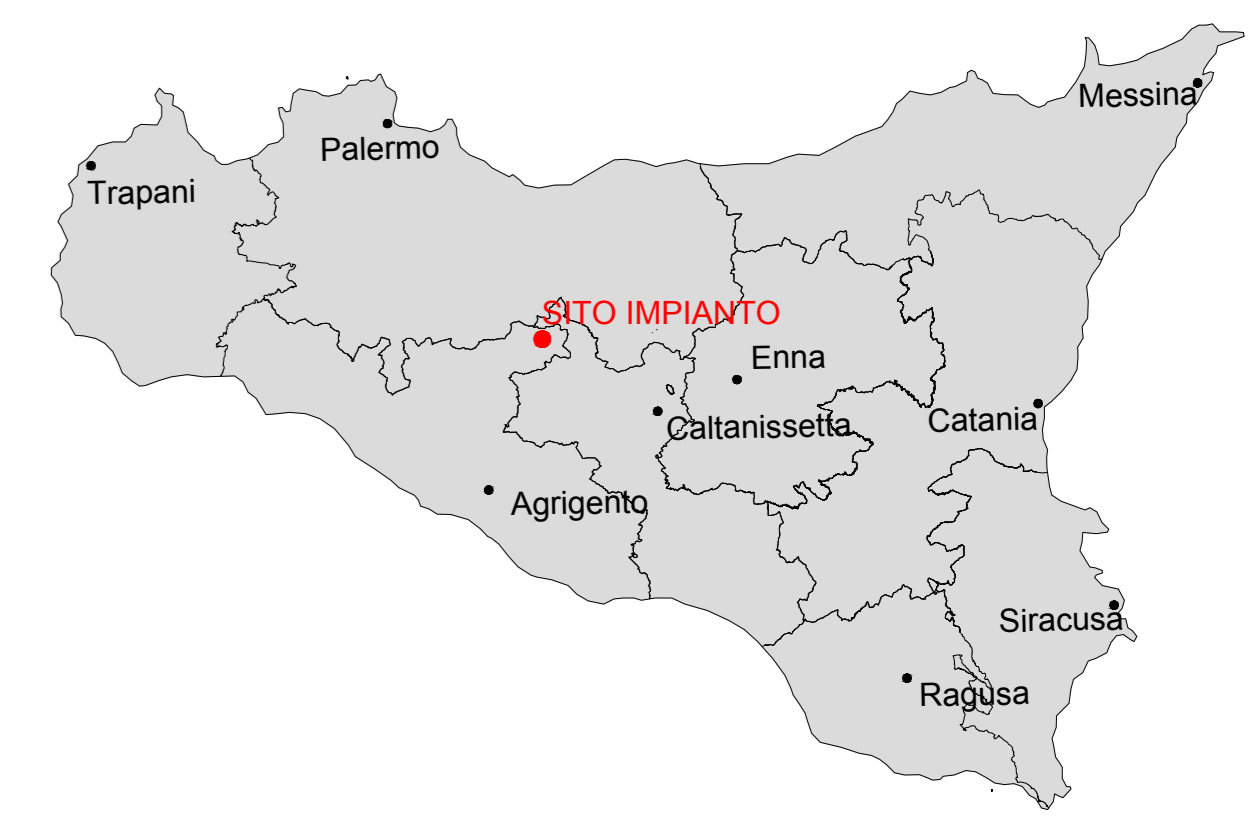


WGS84 - LAT: 37°39'13.27"N LONG: 13°45'50.30"E

### LEGENDA

- Recinzione Impianto FV Cammarata - Area 1
- Strada
- Fabbricati
- Curve di Livello "Normali" - Equidistanti 0,50 m
- Curve di Livello "Direttrici" - Equidistanti 2,00 m

### QUADRO D'UNIONE

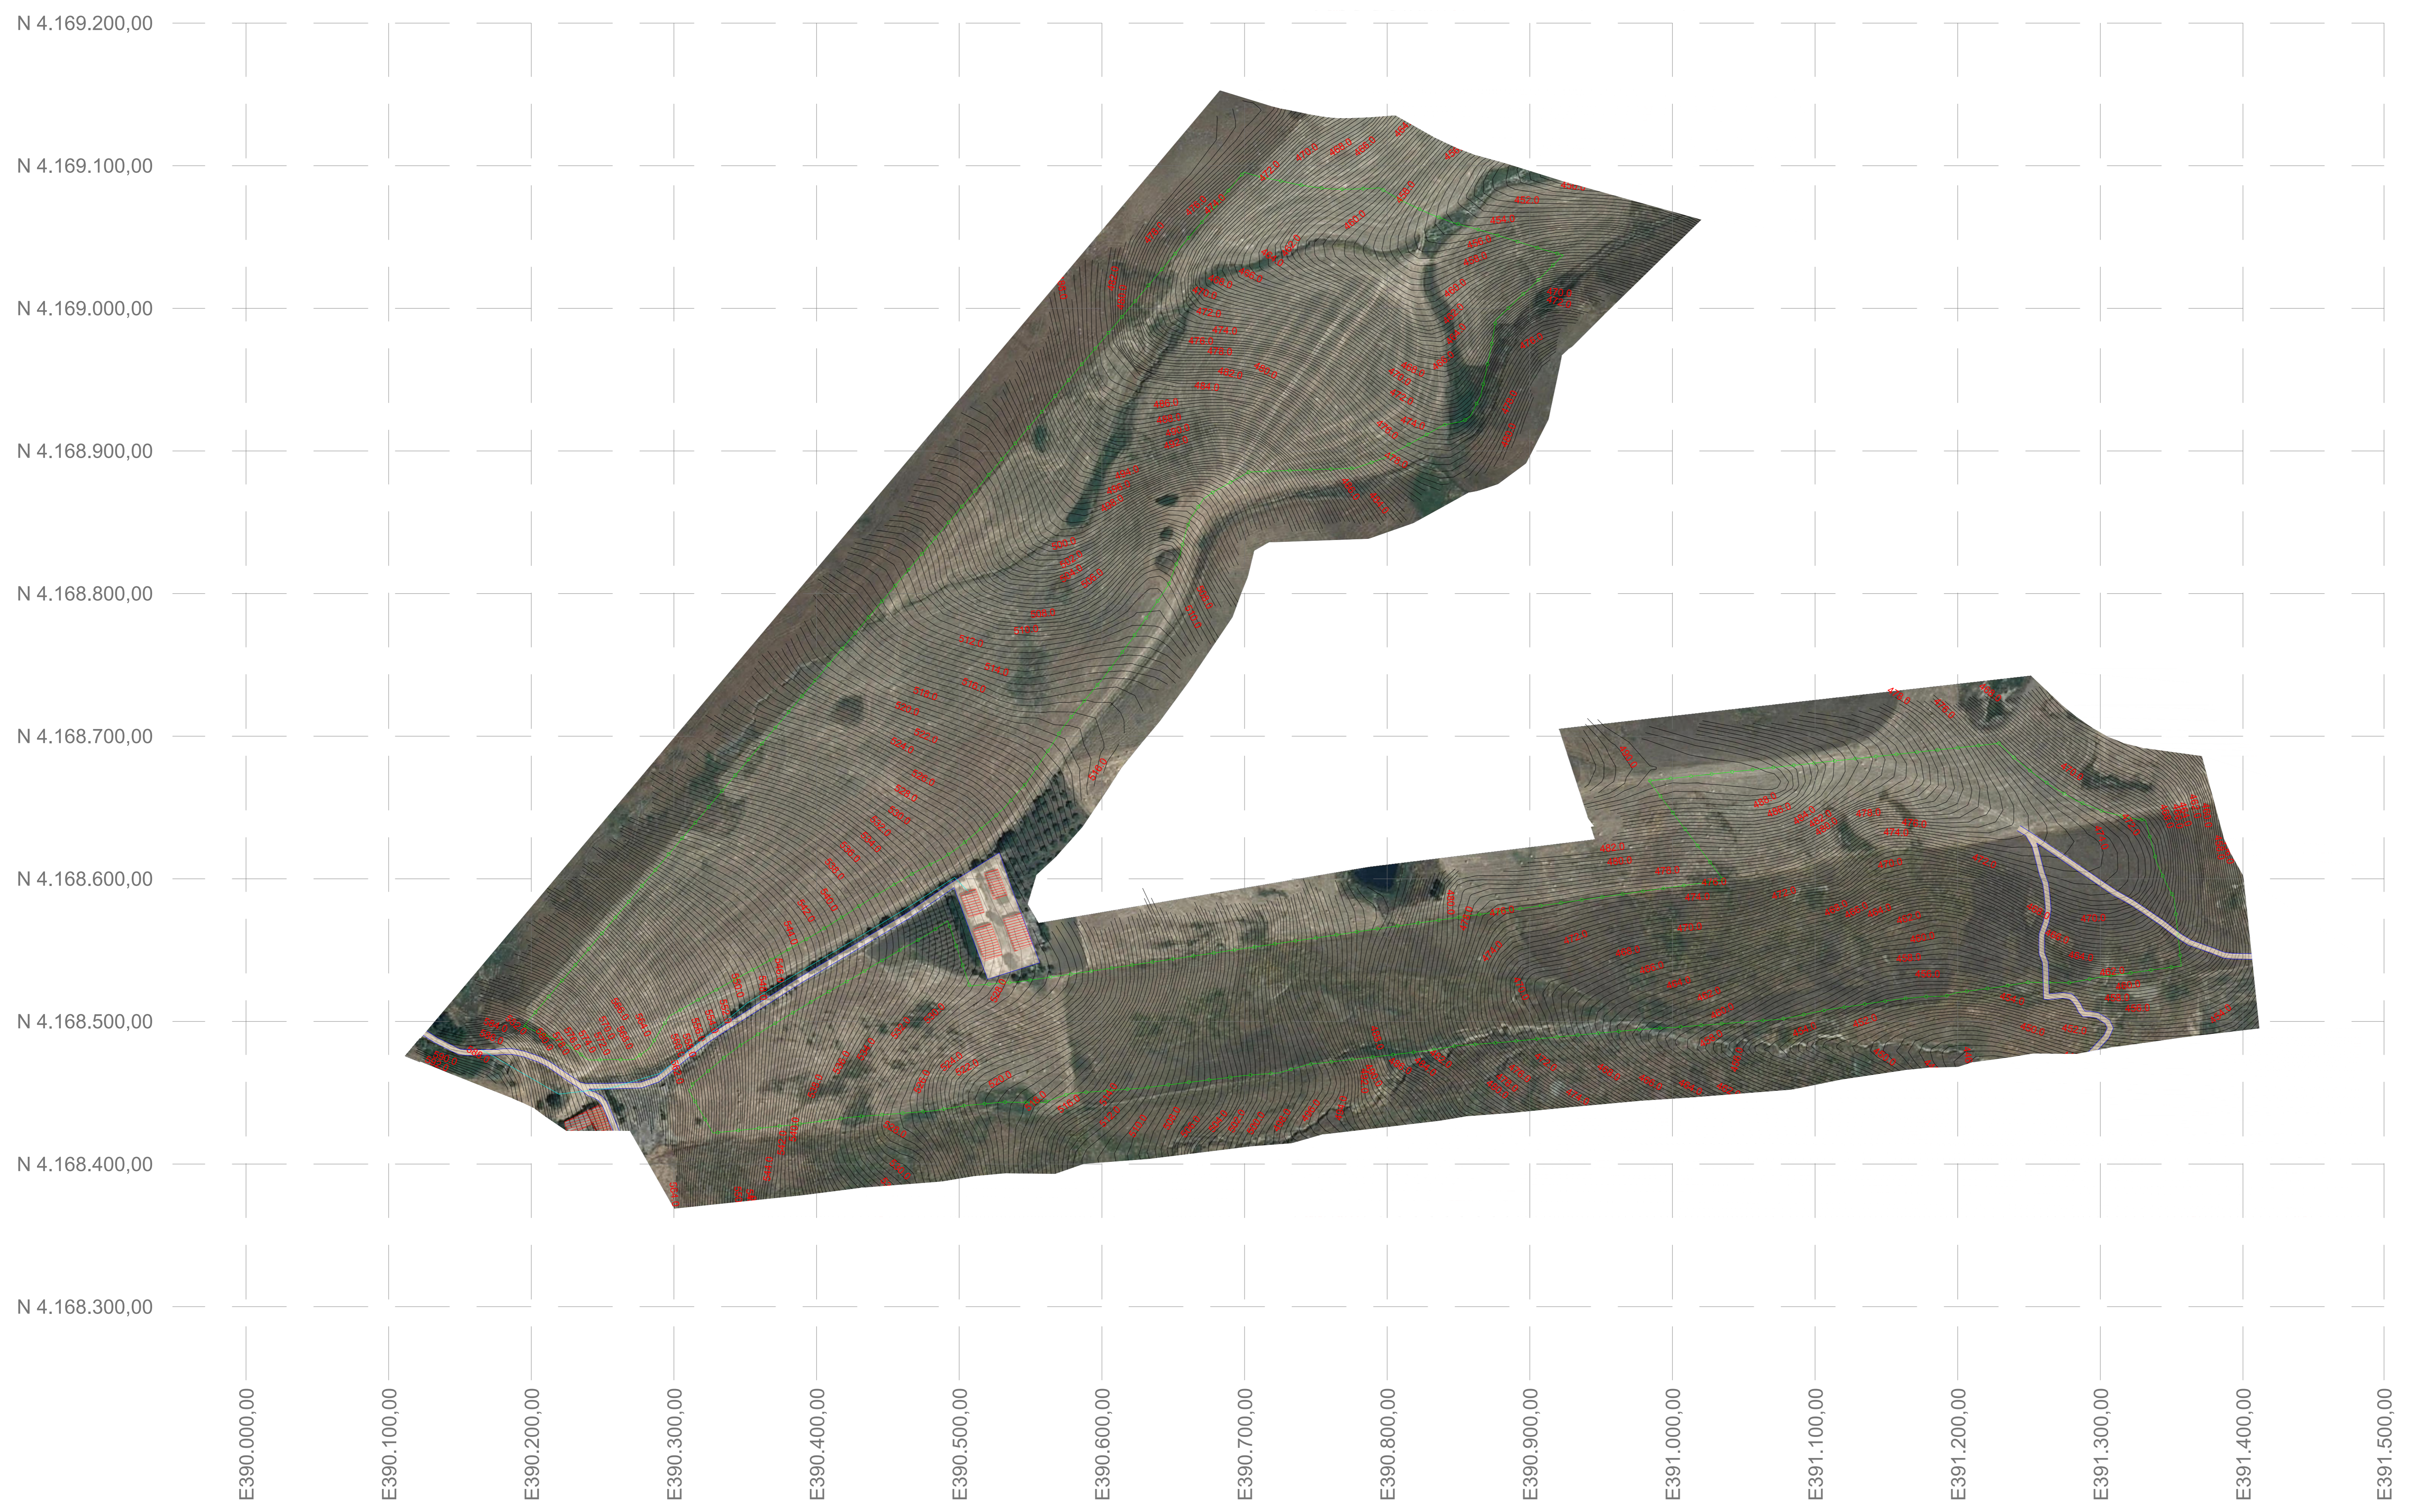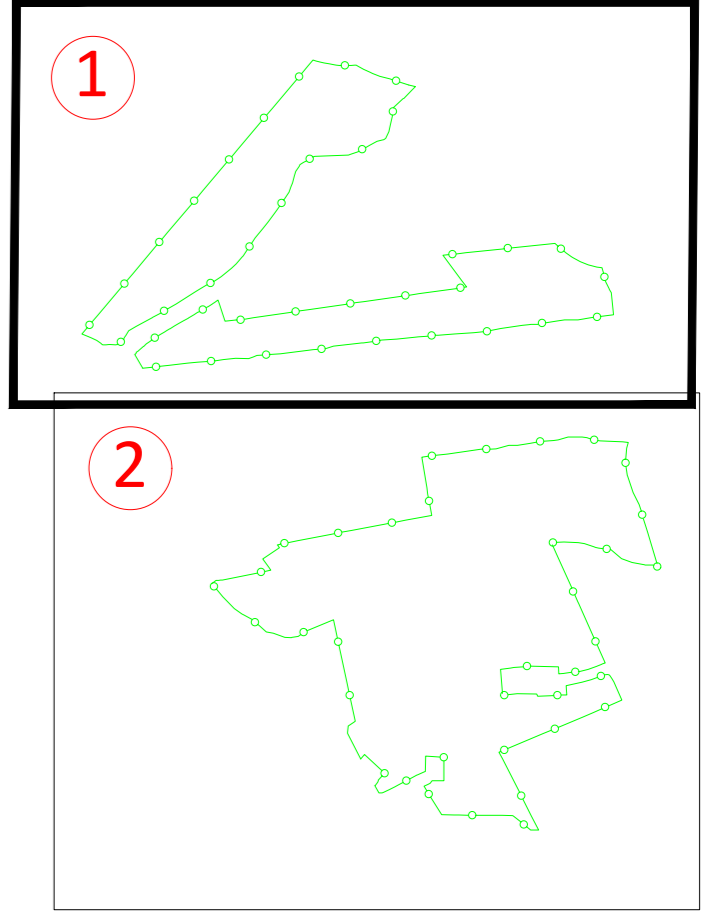

## REGIONE SICILIA

Libero Consorzio Comunale di Agrigento

### COMUNE DI CAMMARATA



REV.	DESCRIZIONE	DATA	REDATTO	CONTROL.	APPROV.
01	EMISSIONE PER ENTI ESTERNI	30/06/2023	LRZ/ R.	LO PRESTI I.	DEWARO D.
00	EMISSIONE PER COMMENTI	16/06/2023	LRZ/ R.	LO PRESTI I.	DEWARO D.

Comitatista:

DS ITALIA 12 S.R.L.

Via del Platano, 112, 00196, ROMA (RM)  
Partita I.V.A. 16380551008 - P.E.C. dsitalia12@regemai.it



Via Jorica, 16 - Loc. Belvedere - 98100 Siracusa (SR) Tel. 0931.1663403  
web: www.ontegroup.it e-mail: info@ontegroup.it



DS ITALIA 12 SRL  
Ingegneria & Innovazione

Progetto: **IMPIANTO AGRIVOLTAICO "CAMMARATA"**

Progettista: **Dott. Ing. Antonino Sigronello**  
Ordine degli Ingegneri della Provincia di Catania n° 655/2014

Titolo: **STUDIO PLANOALTIMETRICO DEL SITO**

Scala: **1:2000**



Nome DIS./FILE: **C22016505-PD-PL-07-01**

Allegato: **1/2**

F.ilo: **A0**

Usato: **DEFINITIVO**

Il presente documento è di proprietà della ANTEX GROUP S.p.A.  
E' vietata la comunicazione a terzi o la riproduzione senza il permesso scritto della suddetta.  
La società libera i propri clienti di ogni altro tipo di legge.

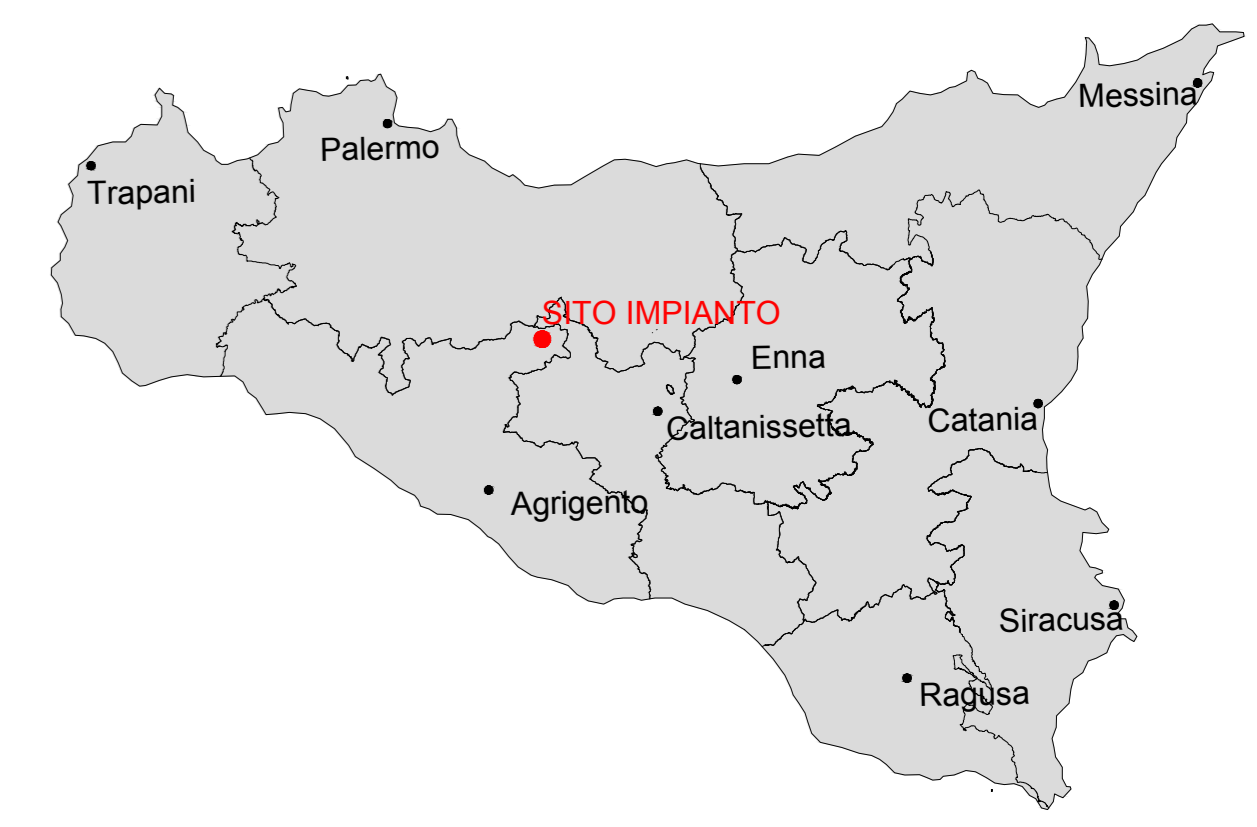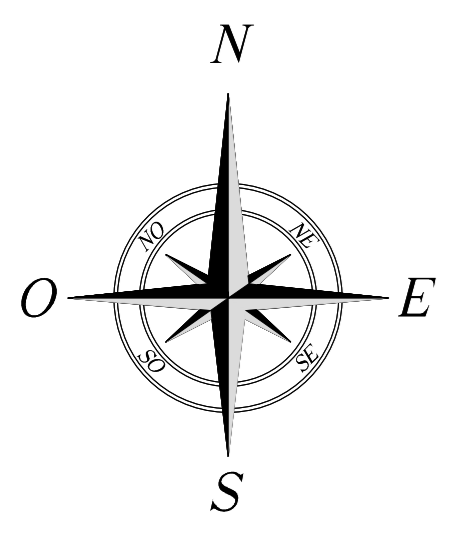


WGS84 - LAT: 37°39'13.27"N LONG: 13°45'50.30"E


### LEGENDA

- Recinzione Impianto FV Cammarata - Area 2
- Strada
- Fabbricati
- Linea MT
- Linea BT
- Recinzione esistente
- Curve di Livello "Normali" - Equidistanti 0,50 m
- Curve di Livello "Direttrici" - Equidistanti 2,00 m

### QUADRO D'UNIONE

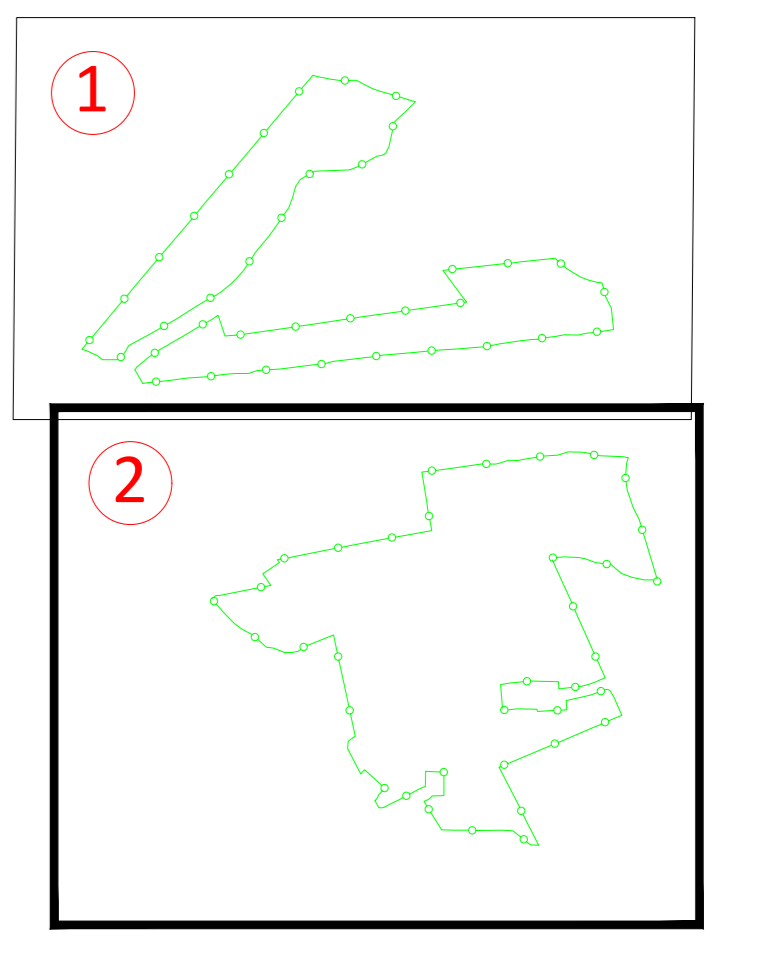

N 4.168.400,00  
 N 4.168.300,00  
 N 4.168.200,00  
 N 4.168.100,00  
 N 4.168.000,00  
 N 4.167.900,00  
 N 4.167.800,00  
 N 4.167.700,00  
 N 4.167.600,00  
 N 4.167.500,00  
 N 4.167.400,00  
 N 4.167.300,00

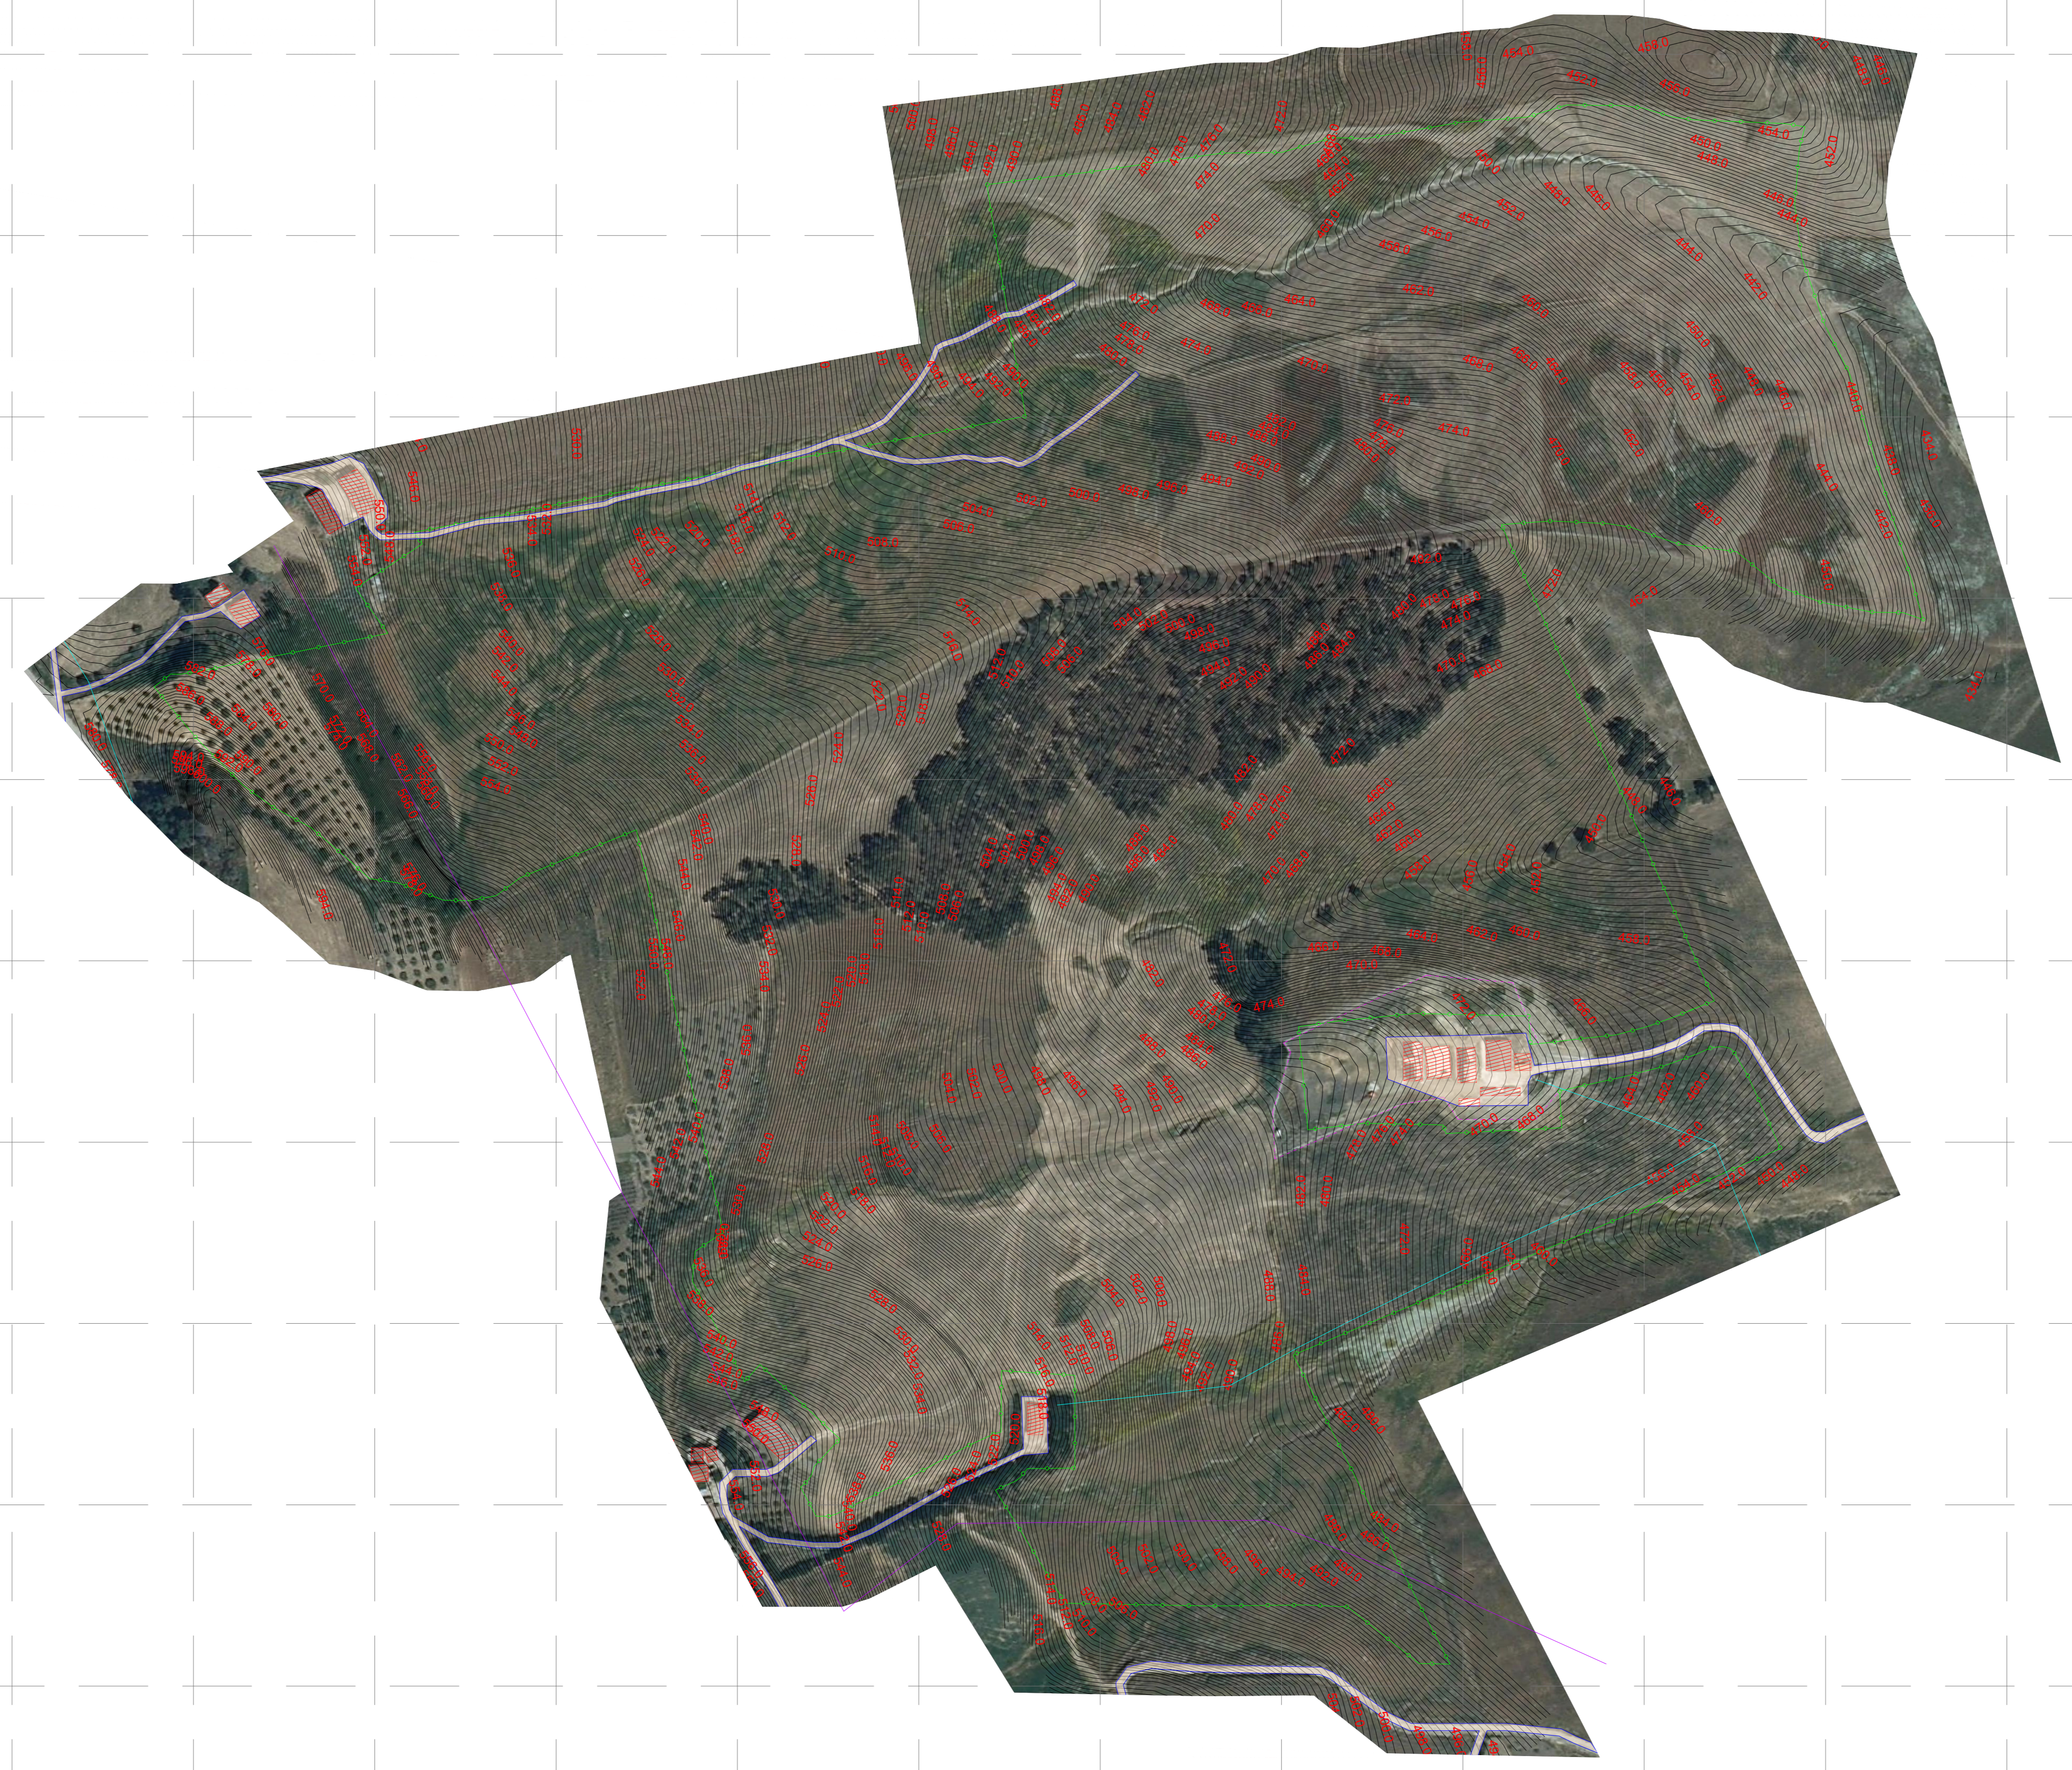

E390.300,00 E390.400,00 E390.500,00 E390.600,00 E390.700,00 E390.800,00 E390.900,00 E391.000,00 E391.100,00 E391.200,00 E391.300,00 E391.400,00 E391.500,00 E391.600,00

## REGIONE SICILIA

Libero Consorzio Comunale di Agrigento  
 COMUNE DI CAMMARATA



REV.	DESCRIZIONE	DATA	REDATTO	CONTROL.	APPROV.
01	EMISSIONE PER ENTI ESTERNI	30/06/2023	LRZ*	LR.	LRZ*
00	EMISSIONE PER COMMENTI	16/06/2023	LRZ*	LR.	LRZ*

Comititante:  
**DS ITALIA 12 S.R.L.**

**DSIT12**  
 DS ITALIA 12 SRL  
 Ingegneria & Innovazione

Via del Platano, 112 - 00196, ROMA (RM)  
 Partita I.V.A. 1638051008 - P.E.C. dsitalia12@dsitalia12.it

Progetto:  
**IMPIANTO AGRIVOLTAICO "CAMMARATA"**

Progettista/Ingegnere:  
 Dott. Ing. Antonino Sigronello  
 Ordine degli Ingegneri della Provincia di Catania n°65542/A

Revista:  
 STUDIO PLANOALTIMETRICO DEL SITO

Scala:  
 1:2000

Nome DIS./FILE:  
 C22016505-PD-PL-07-01

Allegato:  
 2/2

F.ilo:  
 A0

Usato:  
**DEFINITIVO**

Il presente documento è di proprietà della DSIT12 GROUP S.p.A. È vietata la comunicazione a terzi o la riproduzione senza il permesso scritto della suddetta. La società libera i propri clienti di ogni altra legge.