



TIPOICO CAVIDOTTO M.T. INTERRATI – POSA INTERRATA A TRIFOGLIO IN TERRENO AGRICOLO

SEZIONE MT INTERNA ALL'IMPIANTO
1 terne 240 mm²

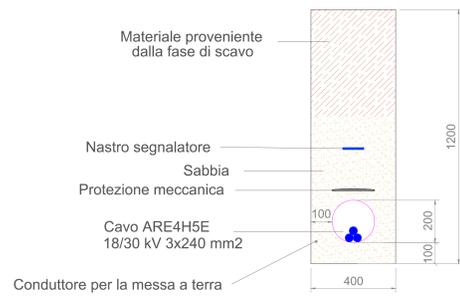


SEZIONE MT INTERNA ALL'IMPIANTO
2 terne 185 mm²

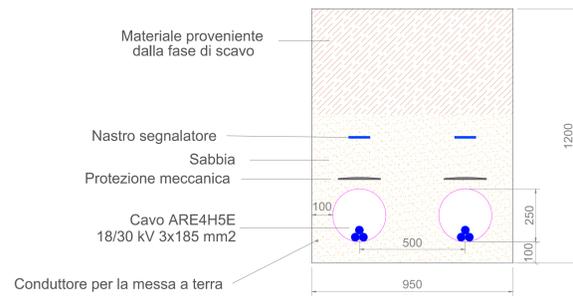


TIPOICO CAVIDOTTO M.T. INTERRATI – POSA INTERRATA A TRIFOGLIO IN TERRENO SU SEDE STRADALE

SEZIONE MT INTERNA ALL'IMPIANTO
1 terne 240 mm²

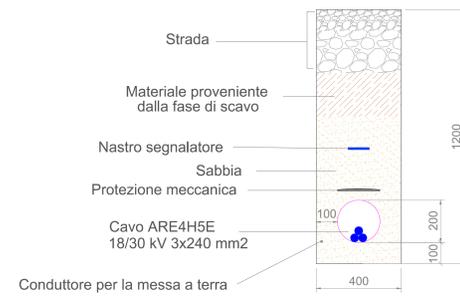


SEZIONE MT INTERNA ALL'IMPIANTO
2 terne 185 mm²

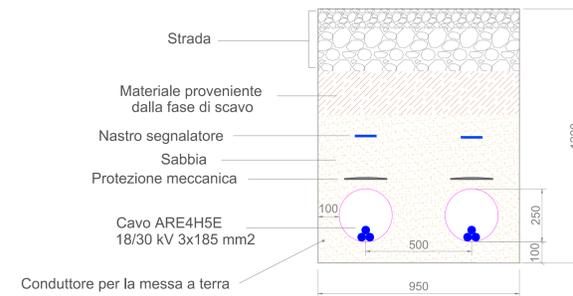


TIPOICO CAVIDOTTO A.T. INTERRATI – POSA INTERRATA A TRIFOGLIO IN TERRENO AGRICOLO

SEZIONE AT IMPIANTO UTENTE PER LA CONNESSIONE
2 terne 400 mm²

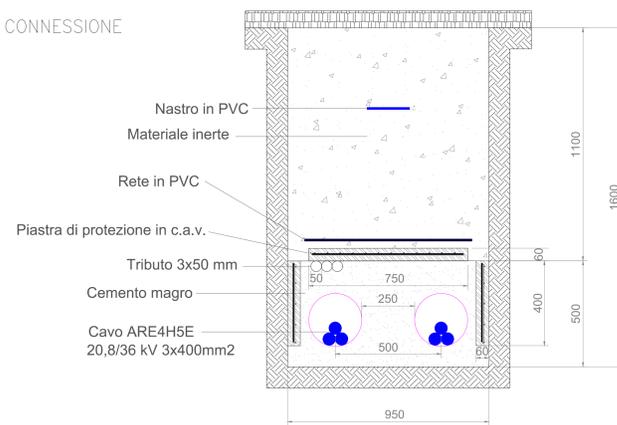


TIPOICO CAVIDOTTO A.T. INTERRATI – POSA INTERRATA A TRIFOGLIO IN TERRENO SU SEDE STRADALE

SEZIONE AT IMPIANTO UTENTE PER LA CONNESSIONE
2 terne 400 mm²

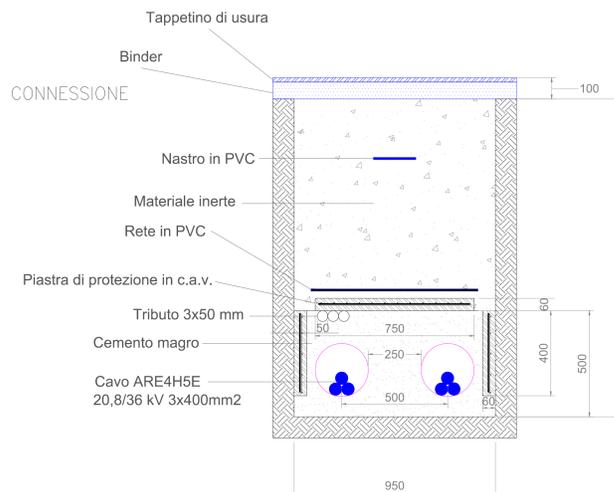

TIPOICO CAVIDOTTO A.T. ED M.T. INTERRATI – POSA INTERRATA A TRIFOGLIO IN TERRENO AGRICOLO


SEZIONE AT IMPIANTO UTENTE PER LA CONNESSIONE
2 terne 400 mm²

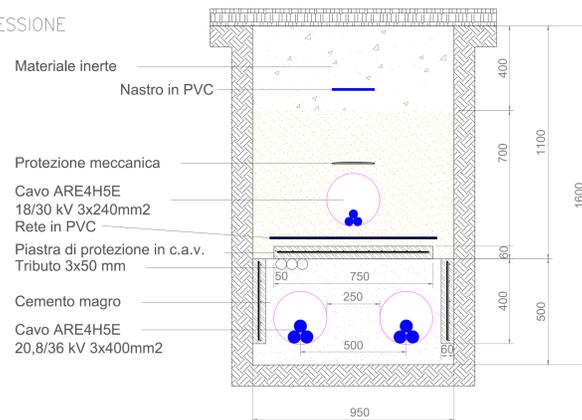

SEZIONE MT INTERNA ALL'IMPIANTO
1 terne 240 mm²

TIPOICO CAVIDOTTO A.T. ED M.T. INTERRATI – POSA INTERRATA A TRIFOGLIO IN TERRENO SU SEDE STRADALE

SEZIONE AT IMPIANTO UTENTE PER LA CONNESSIONE
2 terne 400 mm²

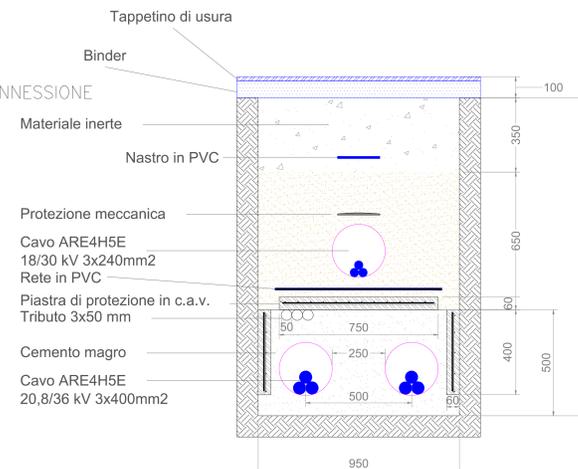

SEZIONE MT INTERNA ALL'IMPIANTO
1 terne 240 mm²

REGIONE SICILIA
Libero Consorzio Comunale di Agrigento

COMUNE DI CAMMARATA



| 01 | EMISSIONE PER ENTI ESTERNI | 30/06/23 | DE LUCA S. | BARBDO C. | DEWARO D. |
|------|----------------------------|----------|---|------------------------------|-----------|
| 00 | EMISSIONE PER COMMENTI | 16/06/23 | DE LUCA S. <td>BARBDO C. <td>DEWARO D.</td> </td> | BARBDO C. <td>DEWARO D.</td> | DEWARO D. |
| REV. | DESCRIZIONE | DATA | REDATTO | CONTROL. | APPROV. |

Comitente:
DS ITALIA 12 S.R.L.

Via del Pubblico, 112, 00186, ROMA (RM)
Partita IVA: 14380551008 – P.E.C. dsitalia12@regemai.it

Progettista/Progettazione:
Antex group

Via Jorico, 16 – Loc. Belvedere – 96100 Siracusa (SR) Tel. 0931.1663409
web: www.antexgroup.it e-mail: info@antexgroup.it

Progetto/Disegno/Tracce:
IMPIANTO AGRIVOLTAICO "CAMMARATA"

Disegnato/Disegnato/Disegnato:
Dot. Ing. Antonino Spisano
Ordine degli Ingegneri
della Provincia di Catania
n° 6105 sez. A

Tracce:
CAVIDOTTI AT ED MT – SEZIONI TIPO

Scale:
Nome DIS./FILE: C22016505-P0-EE-19-01 1/1 F.00: A0 Livello: DEFINITIVO

Il presente documento è di proprietà della ANTEX GROUP s.p.a.
È vietata la ristampa o l'uso non autorizzato senza il permesso scritto del suddetto.
La società Antex Group s.p.a. è a regime di legge.