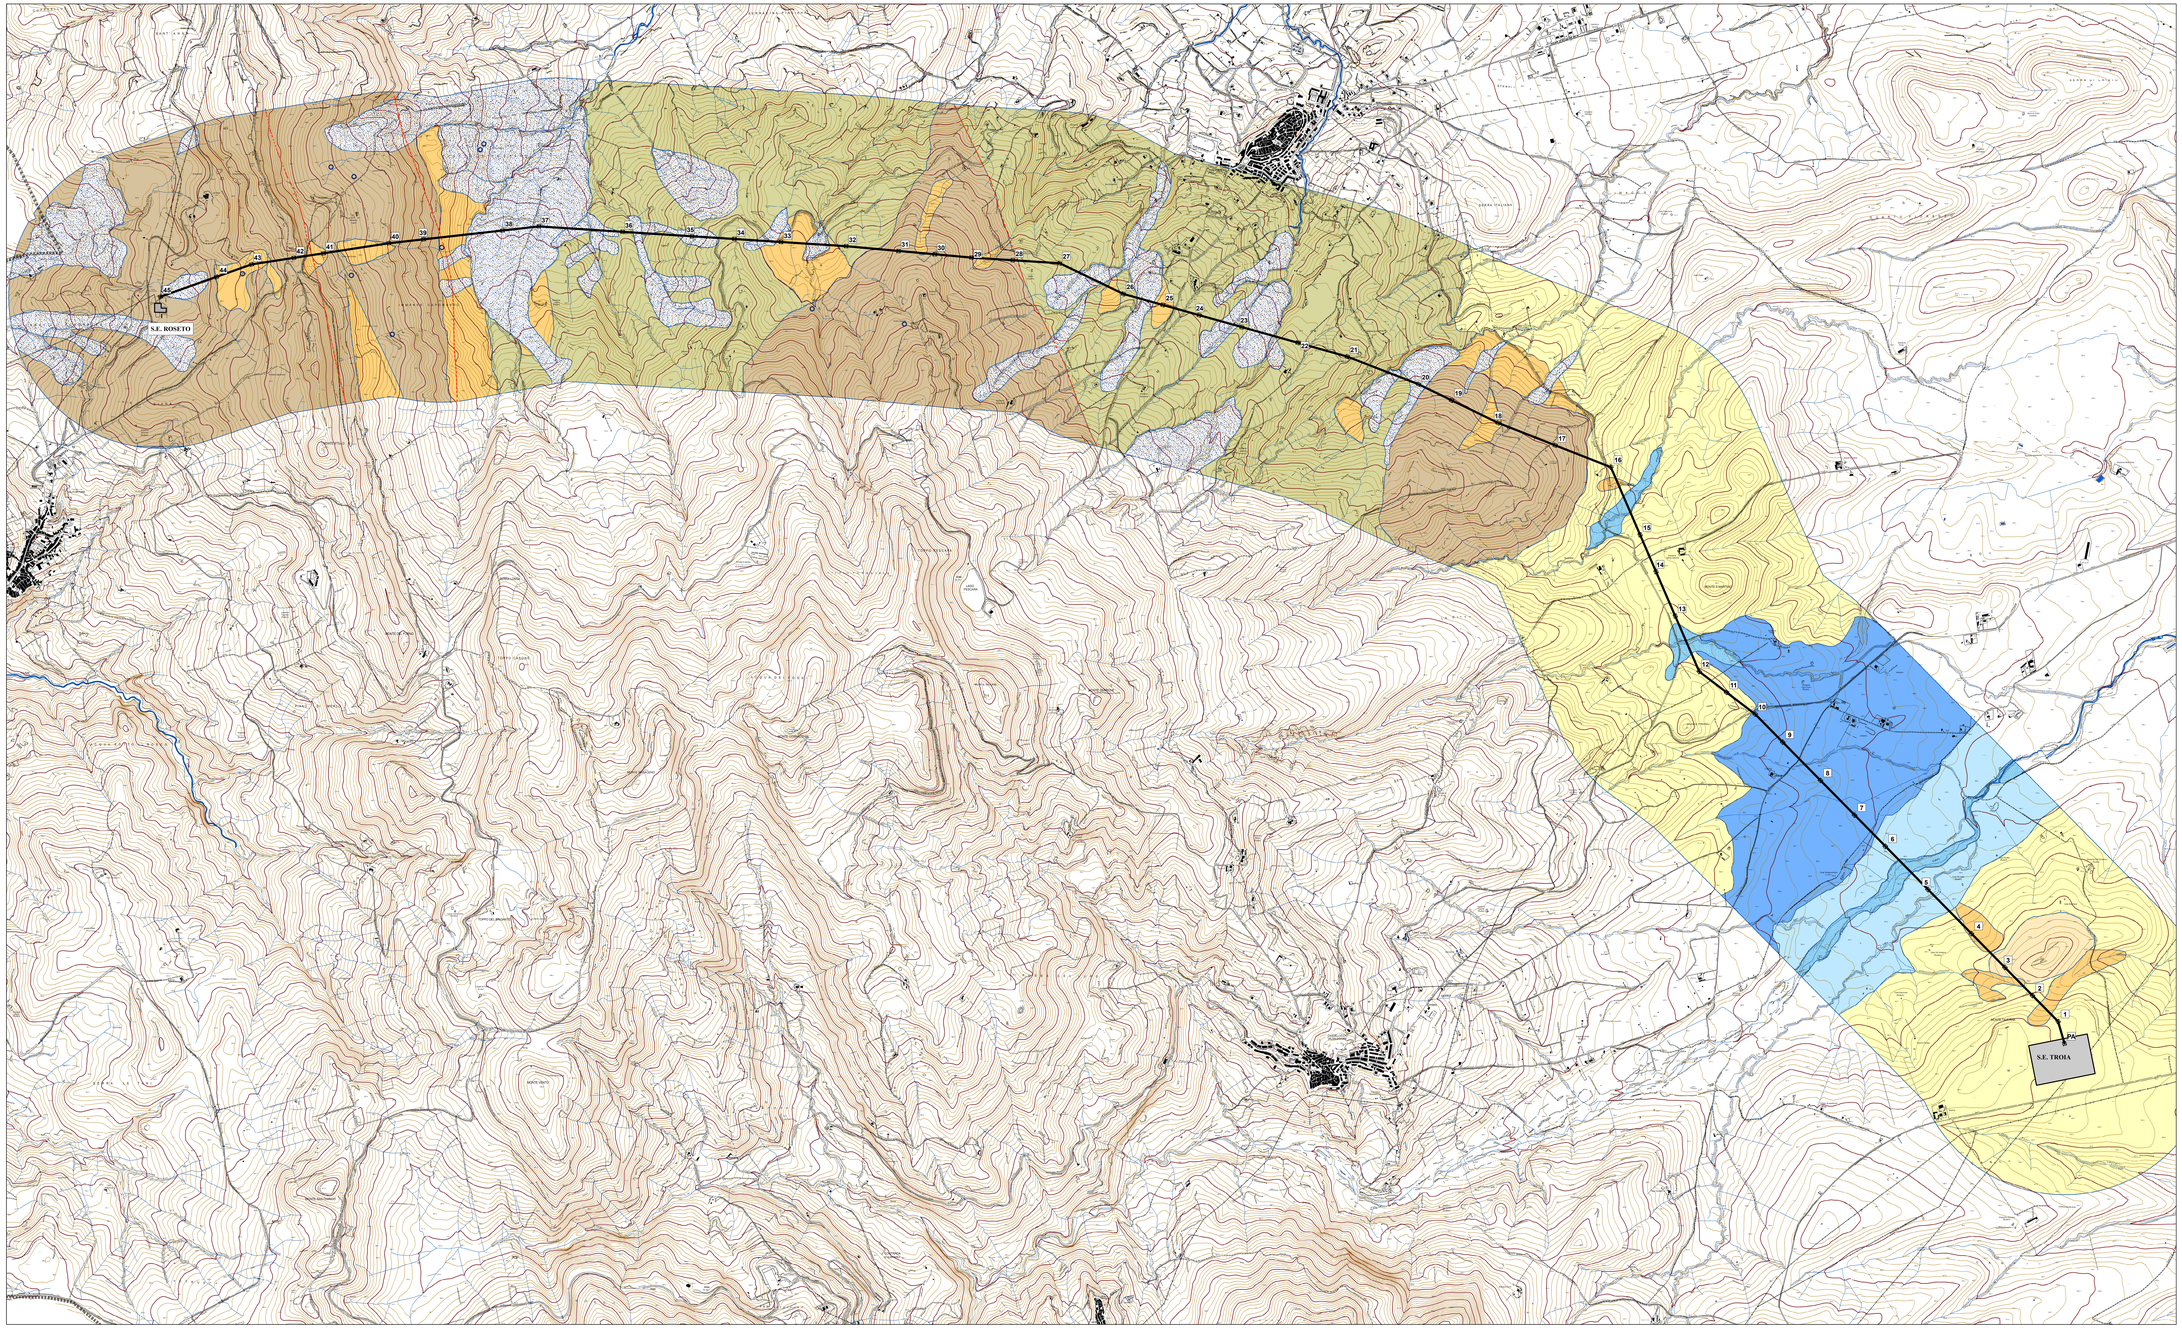

LEGENDA

DEPOSITI CONTINENTALI

Deposito di frana:
Accumuli gravitativi caotici di materiali eterogenei ed eterometrici, localmente a grossi blocchi.

Deposito alluvionale attuale:
Ghiaie, sabbie, e limi argillosi costituenti l'attuale alveo di piena dei corsi d'acqua.

Deposito di versante:
Depositi di gravità costituiti da materiali etero metrici spigolosi sciolti, localmente a grossi blocchi; OLOCENE

Deposito alluvionale recente:
Sabbie limose con lenti di ghiaia, generalmente terrazzate, disposte lungo i principale corsi d'acqua; OLOCENE

Deposito alluvionale terrazzato: ghiaie e ciottoli in matrice sabbioso – argillosa.

UNITA' DELLA FOSSA BRADANICA (Pliocene – Pleistocene)

Sabbie e conglomerati, a luoghi cementati

Argille marnose grigio – azzurre con intercalazioni di sottili strati di sabbia fine

UNITA' TETTONICA DELLA DAUNIA (Miocene)

Litofacies argilloso – marnosa: argille e marne con sottili strati di calciluti.

Litofacies lapideo – marnoso – argillosa: calcareniti e marne calcaree con argille marnose ed argille scagliettate;

faglia presunta

sorgente

Elettrodotto 150kV

Sostegno

REVISIONI					
N.	DATA	DESCRIZIONE	ELABORATO	VERIFICATO	APPROVATO
			R.Rubano SWAT-MD	A.Nasta SWAT	

TIPOLOGIA DELL'ELABORATO		CODIFICA DELL'ELABORATO			
PLANIMETRIA		SRIARI10053-5.1			
PROGETTO		TITOLO			
RIGNANO DAL DOC. TERNA		Elettrodotto 150 kV Doppia Terna "S.E. Troia - Roseto/Alberona"			
		RELAZIONE PAESAGGISTICA			
CLASSIFICAZIONE DI SICUREZZA		CARTA GEOLITOLOGICA 1:10.000			
NOME DEL FILE		SCALA CAD	FORMATO	SCALA	FOGLIO
		1 unità = CAD		1:10.000	

Ambito e coordinamento: gruppo di consulenza: collaboratori:

arch. Fedora ZACCARA — arch. Carla IERARDI (coordinatore) — arch. Cristian CASTRONUOVO

dott. geol. Giovanni LAVECCHIA (RESPONSABILE GEOMORFOLOGIA)

dott. Giovanna NOVIZIO (RESPONSABILE FLORA, VEGETAZIONE)

Questo documento contiene informazioni di proprietà Terna S.p.A. e deve essere utilizzato esclusivamente dal destinatario in relazione alle finalità per le quali è stato inviato. Ne è vietata qualsiasi copia o diffusione non autorizzata di Terna S.p.A.

This document contains information proprietary to Terna S.p.A. and it will have to be used exclusively for the purposes for which it has been furnished. Whatever shape of spreading or reproduction without the written permission of Terna S.p.A. is prohibit.