


Blocco	Trackers	n. moduli per tracker	n. moduli	potenza modulo (Wp)	Potenza blocco (MWp)
1	da 14 moduli	36	14	504	
	da 28 moduli	25	28	700	
	da 54 moduli	89	56	4.984	
	totale blocco			6.188	710
2	da 14 moduli	0	14	0	
	da 28 moduli	3	28	84	
	da 54 moduli	170	56	9.520	
	totale blocco			9.604	710
3	da 14 moduli	27	14	378	
	da 28 moduli	31	28	868	
	da 56 moduli	150	56	8.400	
	totale blocco			9.646	710
4	da 14 moduli	9	14	326	
	da 28 moduli	19	28	532	
	da 56 moduli	158	56	8.736	
	totale blocco			9.594	710
5	da 14 moduli	16	14	324	
	da 28 moduli	17	28	476	
	da 56 moduli	162	56	9.072	
	totale blocco			9.772	710
6	da 14 moduli	6	14	84	
	da 28 moduli	6	28	168	
	da 56 moduli	169	56	9.464	
	totale blocco			9.716	710
7	da 14 moduli	12	14	268	
	da 28 moduli	26	28	728	
	da 56 moduli	156	56	8.736	
	totale blocco			9.732	710
8	da 14 moduli	18	14	252	
	da 28 moduli	14	28	392	
	da 56 moduli	162	56	9.072	
	totale blocco			9.716	710
9	da 14 moduli	5	14	70	
	da 28 moduli	6	28	168	
	da 56 moduli	164	56	9.384	
	totale blocco			9.622	710
10	da 14 moduli	23	14	322	
	da 28 moduli	5	28	140	
	da 56 moduli	163	56	9.128	
	totale blocco			9.590	710
TOTALE			92.680	65.80280	

	Limite area d'acquisto
	Limite area di progetto
	Recinzione
	Fascia di distacco dai confini
	Cabina di Consegna AT
	Cabina di Consegna MT
	Cabina Inverter MVPS 6000 MSA
	Control Room
	Quadro di campo
	Tracciato Linea BT
	Tracciato Linea MT
	Tracciato Linea AT

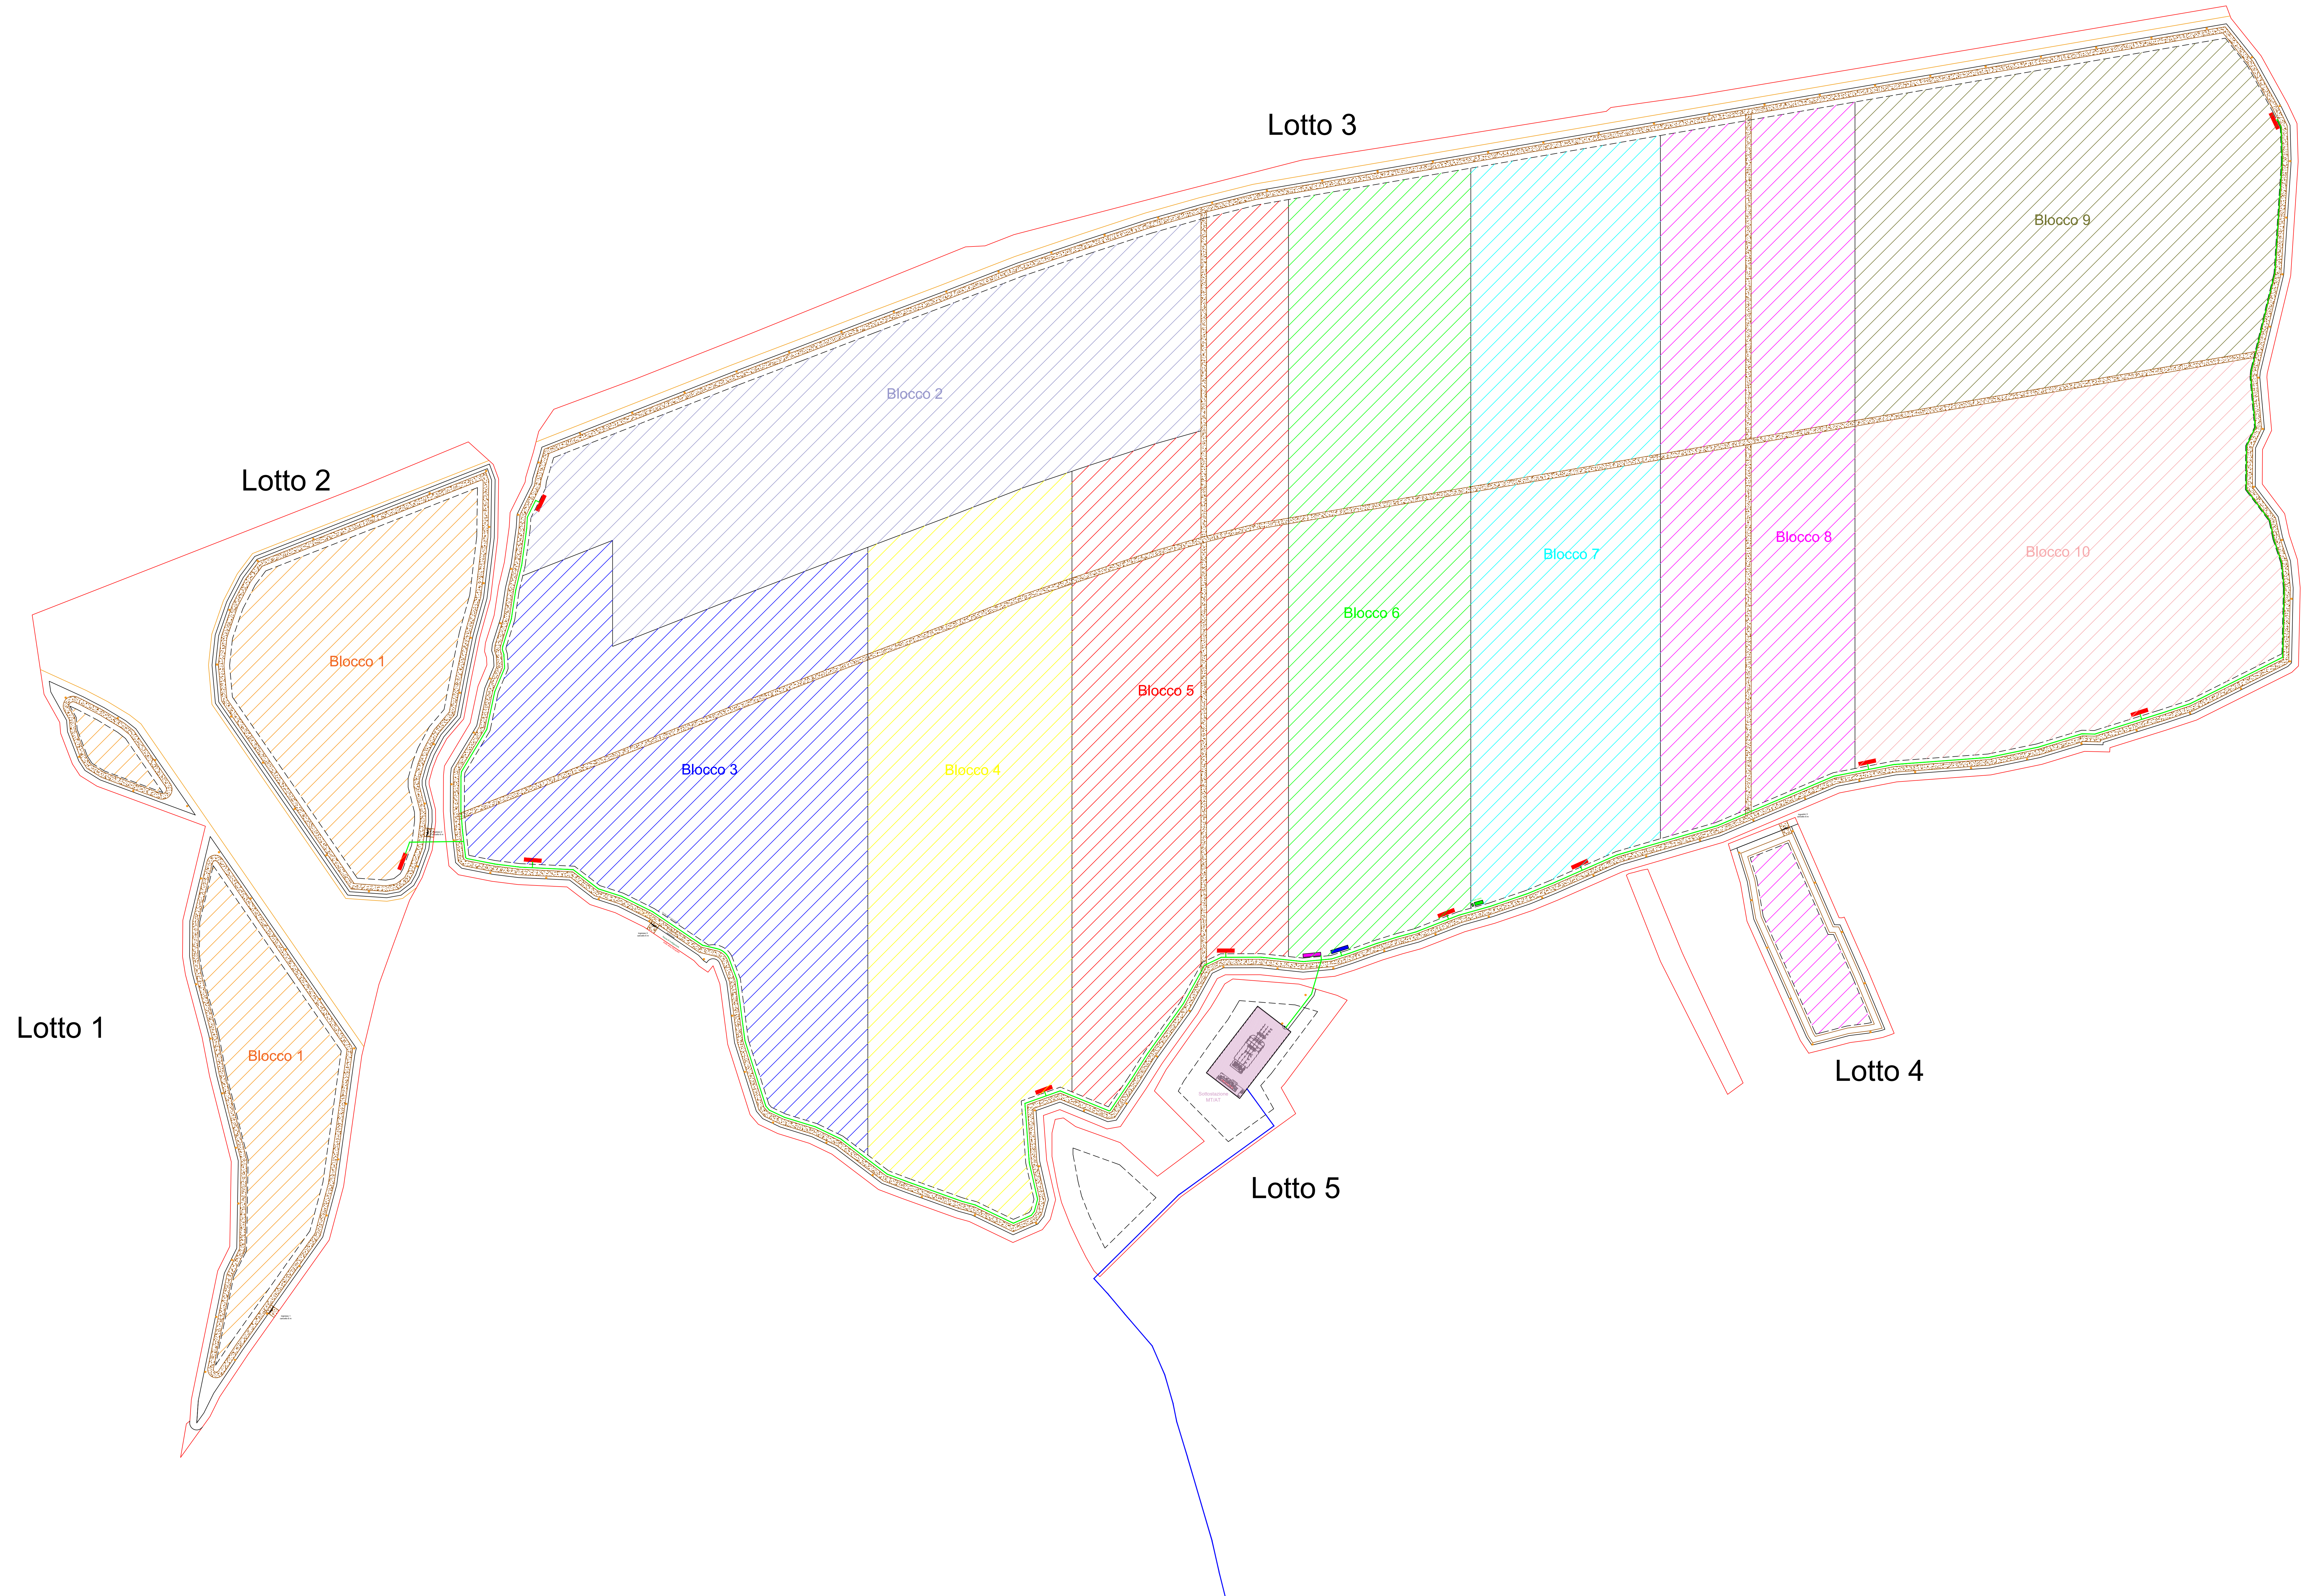

ISTANZA DI VIA
AI SENSI DEGLI ARTT. 23-24-25 D.Lgs. 152/2006

**PROGETTO DI UN IMPIANTO FOTOVOLTAICO A TERRA e
relative opere di Consegna
Potenza Nominale 65,8028 MWp**

Città Metropolitana di Cagliari - Comuni di Uta e Assemini
Zona Industriale Macchiarèdu CACIP - loc. "Sa Tanca de su Marchesu"

IDENTIFICAZIONE: TAVPROG021
TITOLO ELABORATO: PLANIMETRIA GENERALE SCHEMA ELETTRICO
SCALA: 1:1500

PROGETTISTI: Dott. Ing. Daniele Marras, Dott. Ing. Lorena Vacca

ORDINE INGEGNERI PROVINCIA ORISTANO n. 378 Di. Ing. Daniele Marras
ORDINE INGEGNERI PROVINCIA CAGLIARI n. 4196 Di. Ing. Lorena Vacca

COMMITTENTE: AGRISARD S.R.L.
Via Fiumi, 21
45010 BASSA PIZZENE (RO)
P.I. 08082007
NUMERO REA: RO-436486

DATA: GIUGNO 2023
FASE DI PROGETTO:
 STUDIO DI FATTIBILITÀ
 PRELIMINARE
 DEFINITIVO
 ESECUTIVO

REVISIONI:
