


	Limite area d'acquisto
	Limite area di progetto
	Recinzione
	Fascia di distacco dai confini
	Cabina di Consegna AT
	Cabina di Consegna MT
	Cabina Inverter MVPS 6000 MSA
	Control Room
	Quadro di campo
	Tracciato Linea BT
	Tracciato Linea MT
	Tracciato Linea AT

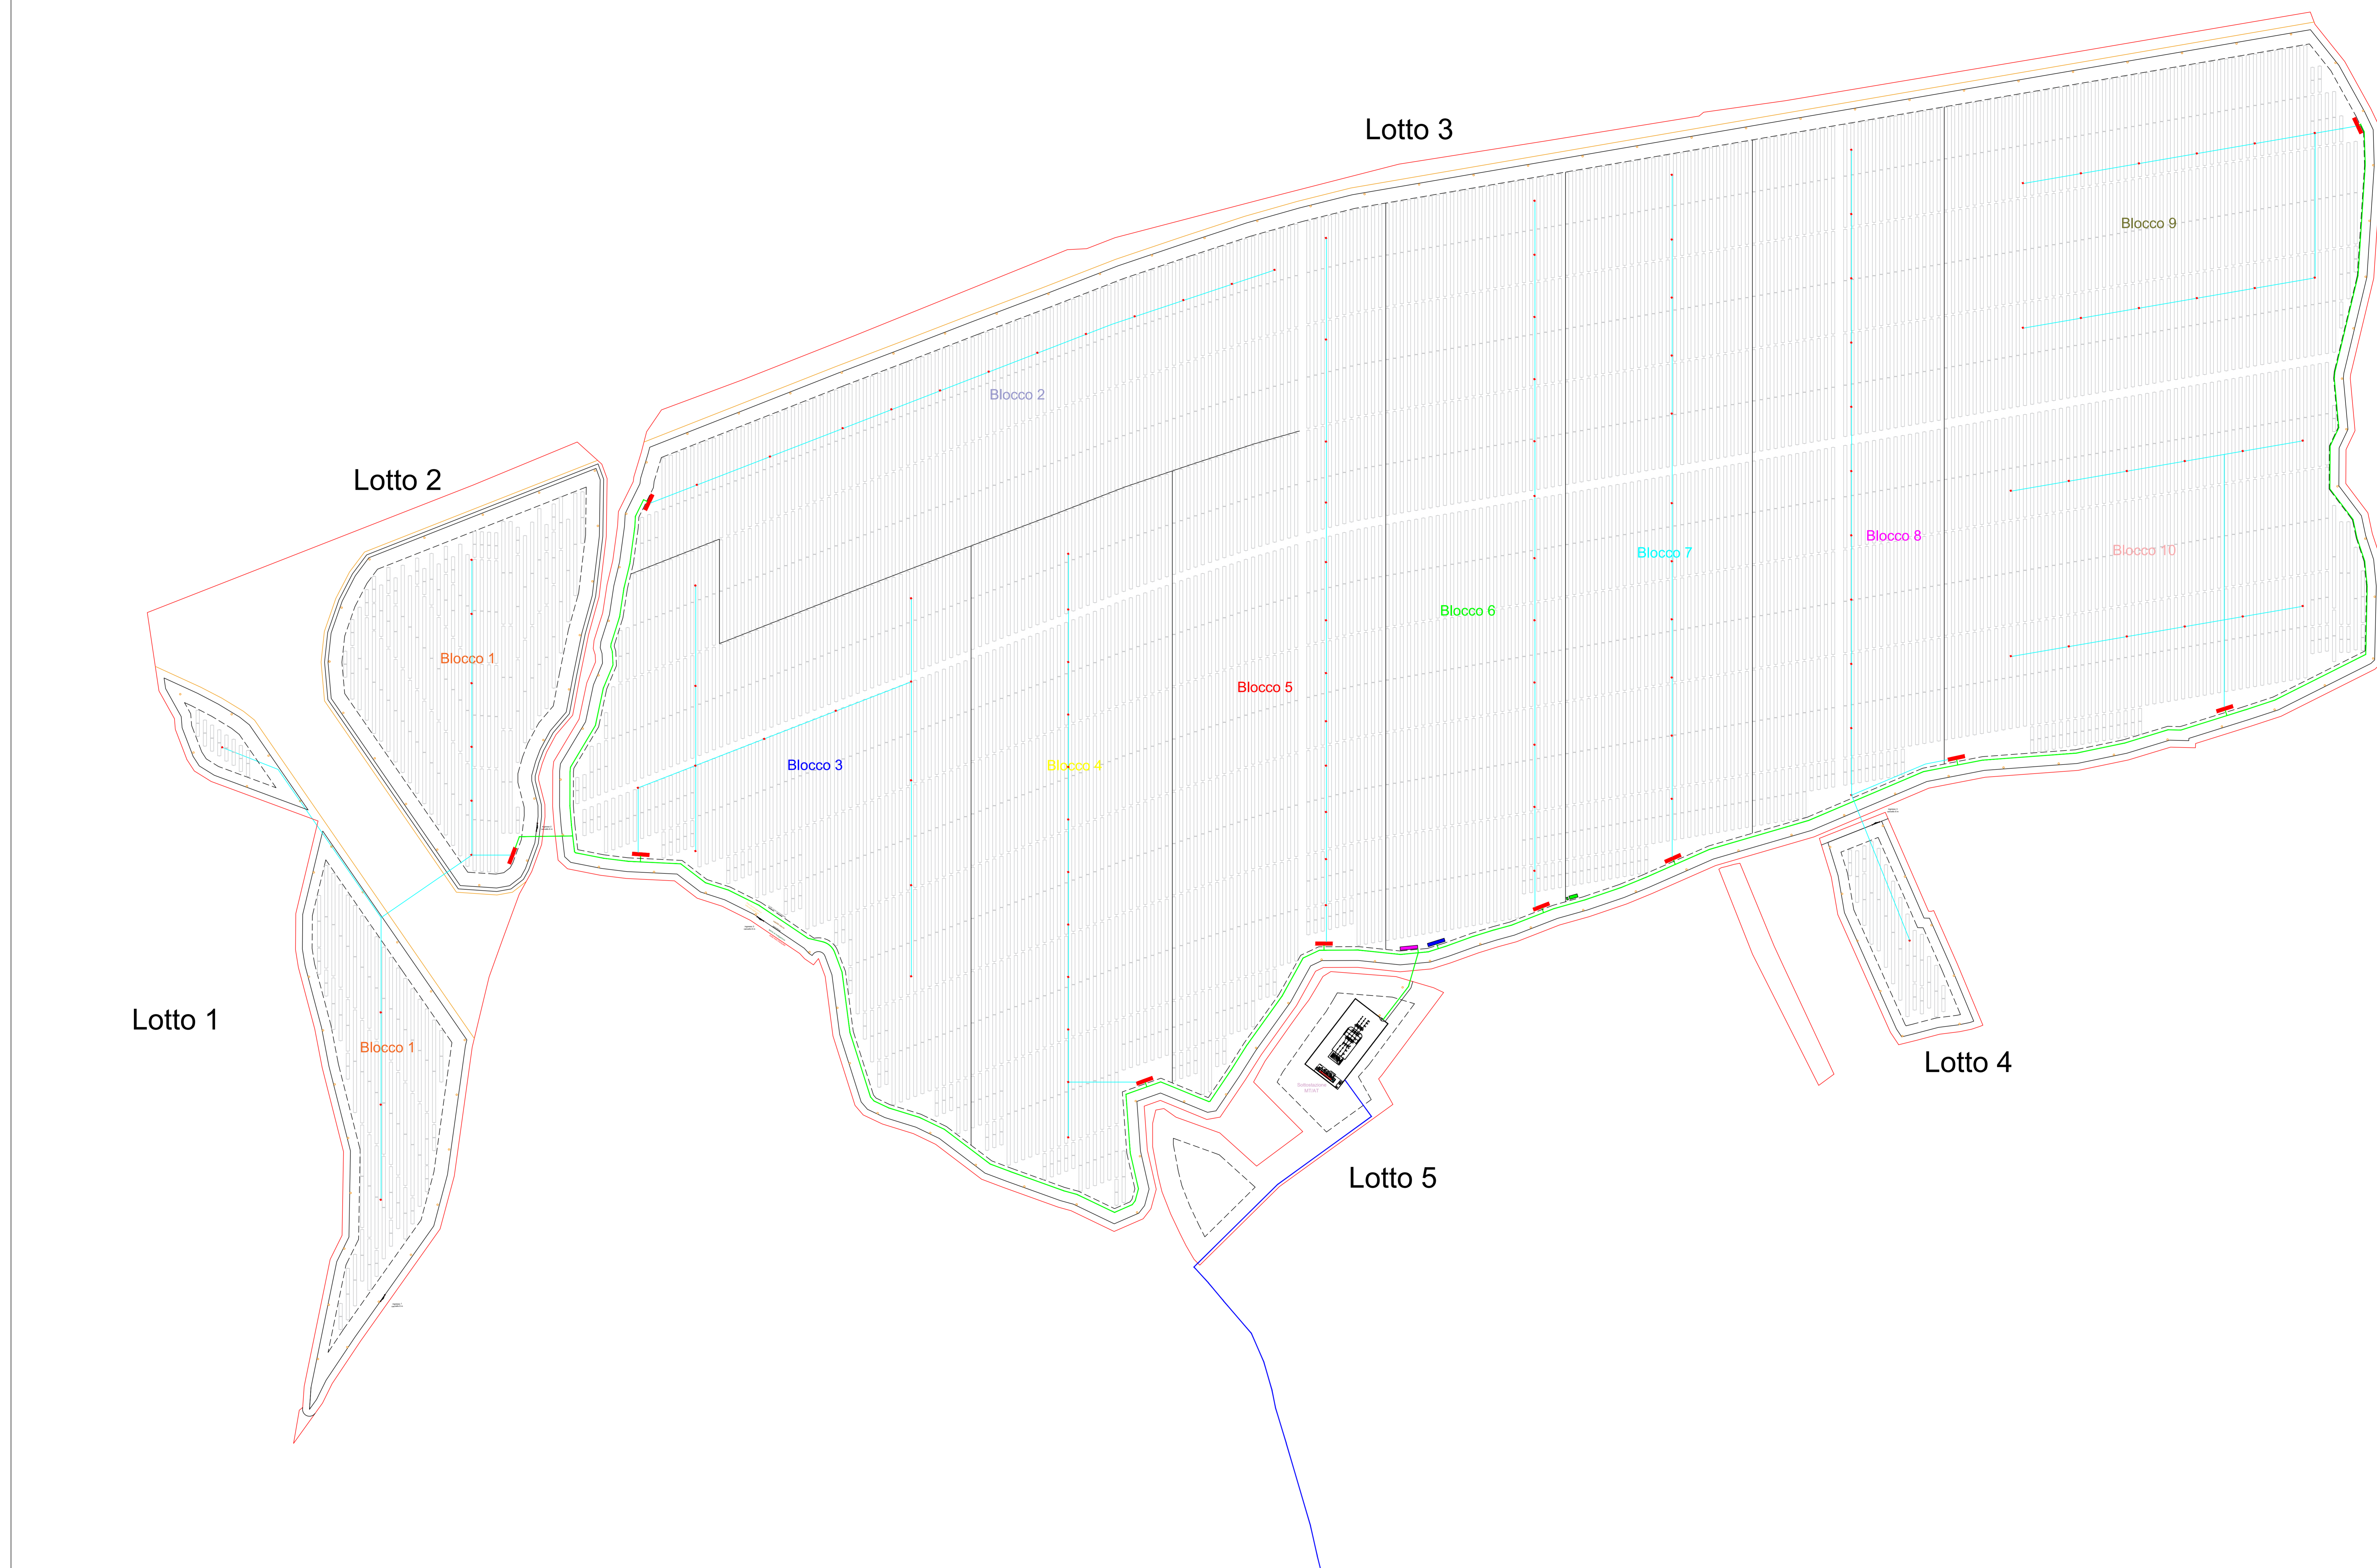

ISTANZA DI VIA  
AI SENSI DEGLI ARTT. 23-24-25 D.Lgs. 152/2006

**PROGETTO DI UN IMPIANTO FOTOVOLTAICO A TERRA e  
relative opere di Connessione  
Potenza Nominale 65,6028 MWp**

Città Metropolitana di Cagliari - Comuni di Uta e Assemini  
Zona Industriale Macchiareddu CACIP - loc. "Sa Tanca de su Marchesu"

---

IDENTIFICATORE: TAVPROG022  
TITOLO ELABORATO: PLANIMETRIA QUADRI DI CAMPO E CANALIZZAZIONI  
SCALA: 1:2000

PROGETTISTI: Dott. Ing. Daniele Marras, Dott. Ing. Lorena Vacca

ORDINE INGEGNERI PROVINCIA ORISTANO  
a. 378 Dr. Ing. Daniele Marras  
ORDINE INGEGNERI PROVINCIA SASSARI  
n. 4766 Dr. Ing. Lorena Vacca

COMMITTENTE: AGRISARD S.R.L.  
Via Fiume di S.021 BARRA PULSINE (OR)  
P.I. 0490360097  
Numero REA: RO-436446

DATA: GIUGNO 2023  
FASE DI PROGETTO:  
 STUDIO DI FATTIBILITÀ  
 PRELIMINARE  
 DEFINITIVO  
 ESECUTIVO

REVISIONI:
